

**ГРАФИЧЕСКОЕ ОПИСАНИЕ**  
**местоположения границ публичного сервитута**

**Публичный сервитут для использования земель и земельных участков в целях  
реконструкции и эксплуатации нефтепровода федерального значения  
«Вдольтрассовый проезд 596,0-646,0 км. МН ВСТО. ЛРНУ. Строительство»**

(наименование объекта, местоположение границ которого описано (далее - объект))

**Раздел 1**

**Сведения об объекте**

| <b>№ п/п</b> | <b>Характеристики объекта</b>                                                 | <b>Описание характеристик</b>   |
|--------------|-------------------------------------------------------------------------------|---|
| <b>1</b>     | <b>2</b>                                                                      | <b>3</b>   |
| 1.           | Местоположение объекта                                                        | Иркутская область, район Усть-Кутский, с.п Подымахинское; Иркутская область, район Усть-Кутский, г.п Янтальское   |
| 2.           | Площадь объекта +/- величина погрешности определения площади (Р +/- Дельта Р) | 1099357 +/- 367 м <sup>2</sup>   |
| 3.           | Иные характеристики объекта                                                   | Установление публичного сервитута в соответствии с п.1 ст. 39.37 ЗК РФ в пользу Общества с ограниченной ответственностью «Транснефть-Восток» сроком на 10 лет для реконструкции и эксплуатации нефтепровода федерального значения «Вдольтрассовый проезд 596,0-646,0 км. МН ВСТО. ЛРНУ. Строительство».<br>Обладатель публичного сервитута: ООО «Транснефть-Восток» (ИНН:3801079671, ОГРН: 1063801003617, телефон: +7 (3953) 300-709, почтовый адрес: 665734, Россия, Иркутская обл., г. Братск, ж. р. Энергетик, ул. Олимпийская, 14, email: vsmn@vsmn.transneft.ru) |



## Раздел 2

### Сведения о местоположении границ объекта

1. Система координат МСК-38, зона 4

2. Сведения о характерных точках границ объекта

| Обозначение<br>характерных точек<br>границ | Координаты, м |            | Метод<br>определения<br>координат<br>характерной точки | Средняя<br>квадратическая<br>погрешность<br>положения<br>характерной<br>точки (Mt), м | Описание<br>обозначения<br>точки на<br>местности (при<br>наличии) |
|--------------------------------------------|---------------|------------|--------------------------------------------------------|---------------------------------------------------------------------------------------|-------------------------------------------------------------------|
|                                            | X             | Y          |                                                        |                                                                                       |                                                                   |
| 1                                          | 2             | 3          | 4                                                      | 5                                                                                     | 6                                                                 |
| 1                                          | 923208.21     | 4207663.17 | Аналитический<br>метод                                 | 0.10                                                                                  | Закрепление<br>отсутствует                                        |
| 2                                          | 923230.27     | 4207725.04 | Аналитический<br>метод                                 | 0.10                                                                                  | Закрепление<br>отсутствует                                        |
| 3                                          | 923235.40     | 4207723.20 | Аналитический<br>метод                                 | 0.10                                                                                  | Закрепление<br>отсутствует                                        |
| 4                                          | 923249.80     | 4207720.73 | Аналитический<br>метод                                 | 0.10                                                                                  | Закрепление<br>отсутствует                                        |
| 5                                          | 923252.97     | 4207729.64 | Аналитический<br>метод                                 | 0.10                                                                                  | Закрепление<br>отсутствует                                        |
| 6                                          | 923240.29     | 4207736.86 | Аналитический<br>метод                                 | 0.10                                                                                  | Закрепление<br>отсутствует                                        |
| 7                                          | 923235.15     | 4207738.71 | Аналитический<br>метод                                 | 0.10                                                                                  | Закрепление<br>отсутствует                                        |
| 8                                          | 923255.24     | 4207795.03 | Аналитический<br>метод                                 | 0.10                                                                                  | Закрепление<br>отсутствует                                        |
| 9                                          | 923249.59     | 4207797.05 | Аналитический<br>метод                                 | 0.10                                                                                  | Закрепление<br>отсутствует                                        |
| 10                                         | 923229.51     | 4207740.75 | Аналитический<br>метод                                 | 0.10                                                                                  | Закрепление<br>отсутствует                                        |
| 11                                         | 923228.25     | 4207741.20 | Аналитический<br>метод                                 | 0.10                                                                                  | Закрепление<br>отсутствует                                        |
| 12                                         | 923226.38     | 4207742.39 | Аналитический<br>метод                                 | 0.10                                                                                  | Закрепление<br>отсутствует                                        |
| 13                                         | 923224.88     | 4207744.00 | Аналитический<br>метод                                 | 0.10                                                                                  | Закрепление<br>отсутствует                                        |
| 14                                         | 923223.82     | 4207745.94 | Аналитический<br>метод                                 | 0.10                                                                                  | Закрепление<br>отсутствует                                        |
| 15                                         | 923223.28     | 4207748.08 | Аналитический<br>метод                                 | 0.10                                                                                  | Закрепление<br>отсутствует                                        |
| 16                                         | 923223.30     | 4207750.29 | Аналитический<br>метод                                 | 0.10                                                                                  | Закрепление<br>отсутствует                                        |
| 17                                         | 923223.52     | 4207751.38 | Аналитический<br>метод                                 | 0.10                                                                                  | Закрепление<br>отсутствует                                        |
| 18                                         | 923233.86     | 4207779.94 | Аналитический<br>метод                                 | 0.10                                                                                  | Закрепление<br>отсутствует                                        |
| 19                                         | 923241.72     | 4207803.66 | Аналитический<br>метод                                 | 0.10                                                                                  | Закрепление<br>отсутствует                                        |
| 20                                         | 923250.51     | 4207827.06 | Аналитический<br>метод                                 | 0.10                                                                                  | Закрепление<br>отсутствует                                        |
| 21                                         | 923258.50     | 4207850.76 | Аналитический<br>метод                                 | 0.10                                                                                  | Закрепление<br>отсутствует                                        |
| 22                                         | 923275.67     | 4207897.73 | Аналитический<br>метод                                 | 0.10                                                                                  | Закрепление<br>отсутствует                                        |

| 2. Сведения о характерных точках границ объекта |               |            |                                                        |                                                                                       |                                                                   |
|-------------------------------------------------|---------------|------------|--------------------------------------------------------|---------------------------------------------------------------------------------------|-------------------------------------------------------------------|
| Обозначение<br>характерных точек<br>границ      | Координаты, м |            | Метод<br>определения<br>координат<br>характерной точки | Средняя<br>квадратическая<br>погрешность<br>положения<br>характерной<br>точки (Mt), м | Описание<br>обозначения<br>точки на<br>местности (при<br>наличии) |
|                                                 | X             | Y          |                                                        |                                                                                       |                                                                   |
| 1                                               | 2             | 3          | 4                                                      | 5                                                                                     | 6                                                                 |
| 23                                              | 923283.76     | 4207921.36 | Аналитический<br>метод                                 | 0.10                                                                                  | Закрепление<br>отсутствует                                        |
| 24                                              | 923292.60     | 4207944.73 | Аналитический<br>метод                                 | 0.10                                                                                  | Закрепление<br>отсутствует                                        |
| 25                                              | 923299.96     | 4207965.56 | Аналитический<br>метод                                 | 0.10                                                                                  | Закрепление<br>отсутствует                                        |
| 26                                              | 923301.11     | 4207965.17 | Аналитический<br>метод                                 | 0.10                                                                                  | Закрепление<br>отсутствует                                        |
| 27                                              | 923313.33     | 4207995.23 | Аналитический<br>метод                                 | 0.10                                                                                  | Закрепление<br>отсутствует                                        |
| 28                                              | 923320.82     | 4208014.29 | Аналитический<br>метод                                 | 0.10                                                                                  | Закрепление<br>отсутствует                                        |
| 29                                              | 923336.93     | 4208061.68 | Аналитический<br>метод                                 | 0.10                                                                                  | Закрепление<br>отсутствует                                        |
| 30                                              | 923346.31     | 4208087.75 | Аналитический<br>метод                                 | 0.10                                                                                  | Закрепление<br>отсутствует                                        |
| 31                                              | 923353.34     | 4208108.91 | Аналитический<br>метод                                 | 0.10                                                                                  | Закрепление<br>отсутствует                                        |
| 32                                              | 923361.97     | 4208132.34 | Аналитический<br>метод                                 | 0.10                                                                                  | Закрепление<br>отсутствует                                        |
| 33                                              | 923382.39     | 4208189.48 | Аналитический<br>метод                                 | 0.10                                                                                  | Закрепление<br>отсутствует                                        |
| 34                                              | 923396.00     | 4208226.39 | Аналитический<br>метод                                 | 0.10                                                                                  | Закрепление<br>отсутствует                                        |
| 35                                              | 923404.14     | 4208250.04 | Аналитический<br>метод                                 | 0.10                                                                                  | Закрепление<br>отсутствует                                        |
| 36                                              | 923429.57     | 4208320.61 | Аналитический<br>метод                                 | 0.10                                                                                  | Закрепление<br>отсутствует                                        |
| 37                                              | 923437.53     | 4208344.31 | Аналитический<br>метод                                 | 0.10                                                                                  | Закрепление<br>отсутствует                                        |
| 38                                              | 923479.99     | 4208461.87 | Аналитический<br>метод                                 | 0.10                                                                                  | Закрепление<br>отсутствует                                        |
| 39                                              | 923496.56     | 4208509.03 | Аналитический<br>метод                                 | 0.10                                                                                  | Закрепление<br>отсутствует                                        |
| 40                                              | 923506.16     | 4208535.28 | Аналитический<br>метод                                 | 0.10                                                                                  | Закрепление<br>отсутствует                                        |
| 41                                              | 923503.86     | 4208536.13 | Аналитический<br>метод                                 | 0.10                                                                                  | Закрепление<br>отсутствует                                        |
| 42                                              | 923520.06     | 4208580.32 | Аналитический<br>метод                                 | 0.10                                                                                  | Закрепление<br>отсутствует                                        |
| 43                                              | 923529.64     | 4208607.54 | Аналитический<br>метод                                 | 0.10                                                                                  | Закрепление<br>отсутствует                                        |
| 44                                              | 923536.87     | 4208627.37 | Аналитический<br>метод                                 | 0.10                                                                                  | Закрепление<br>отсутствует                                        |
| 45                                              | 923545.98     | 4208650.64 | Аналитический<br>метод                                 | 0.10                                                                                  | Закрепление<br>отсутствует                                        |
| 46                                              | 923553.99     | 4208674.37 | Аналитический<br>метод                                 | 0.10                                                                                  | Закрепление<br>отсутствует                                        |
| 47                                              | 923565.87     | 4208707.27 | Аналитический<br>метод                                 | 0.10                                                                                  | Закрепление<br>отсутствует                                        |
|                                                 |               |            |                                                        |                                                                                       |                                                                   |

| 2. Сведения о характерных точках границ объекта |               |            |                                                        |                                                                                       |                                                                   |
|-------------------------------------------------|---------------|------------|--------------------------------------------------------|---------------------------------------------------------------------------------------|-------------------------------------------------------------------|
| Обозначение<br>характерных точек<br>границ      | Координаты, м |            | Метод<br>определения<br>координат<br>характерной точки | Средняя<br>квадратическая<br>погрешность<br>положения<br>характерной<br>точки (Mt), м | Описание<br>обозначения<br>точки на<br>местности (при<br>наличии) |
|                                                 | X             | Y          |                                                        |                                                                                       |                                                                   |
| 1                                               | 2             | 3          | 4                                                      | 5                                                                                     | 6                                                                 |
| 48                                              | 923571.22     | 4208721.51 | Аналитический<br>метод                                 | 0.10                                                                                  | Закрепление<br>отсутствует                                        |
| 49                                              | 923574.92     | 4208736.22 | Аналитический<br>метод                                 | 0.10                                                                                  | Закрепление<br>отсутствует                                        |
| 50                                              | 923578.12     | 4208745.65 | Аналитический<br>метод                                 | 0.10                                                                                  | Закрепление<br>отсутствует                                        |
| 51                                              | 923588.51     | 4208779.03 | Аналитический<br>метод                                 | 0.10                                                                                  | Закрепление<br>отсутствует                                        |
| 52                                              | 923594.07     | 4208787.47 | Аналитический<br>метод                                 | 0.10                                                                                  | Закрепление<br>отсутствует                                        |
| 53                                              | 923595.48     | 4208792.07 | Аналитический<br>метод                                 | 0.10                                                                                  | Закрепление<br>отсутствует                                        |
| 54                                              | 923598.03     | 4208798.11 | Аналитический<br>метод                                 | 0.10                                                                                  | Закрепление<br>отсутствует                                        |
| 55                                              | 923600.91     | 4208804.11 | Аналитический<br>метод                                 | 0.10                                                                                  | Закрепление<br>отсутствует                                        |
| 56                                              | 923604.06     | 4208809.96 | Аналитический<br>метод                                 | 0.10                                                                                  | Закрепление<br>отсутствует                                        |
| 57                                              | 923607.26     | 4208815.29 | Аналитический<br>метод                                 | 0.10                                                                                  | Закрепление<br>отсутствует                                        |
| 58                                              | 923608.55     | 4208819.80 | Аналитический<br>метод                                 | 0.10                                                                                  | Закрепление<br>отсутствует                                        |
| 59                                              | 923610.31     | 4208824.70 | Аналитический<br>метод                                 | 0.10                                                                                  | Закрепление<br>отсутствует                                        |
| 60                                              | 923617.31     | 4208834.15 | Аналитический<br>метод                                 | 0.10                                                                                  | Закрепление<br>отсутствует                                        |
| 61                                              | 923621.55     | 4208838.79 | Аналитический<br>метод                                 | 0.10                                                                                  | Закрепление<br>отсутствует                                        |
| 62                                              | 923624.56     | 4208843.11 | Аналитический<br>метод                                 | 0.10                                                                                  | Закрепление<br>отсутствует                                        |
| 63                                              | 923628.67     | 4208849.53 | Аналитический<br>метод                                 | 0.10                                                                                  | Закрепление<br>отсутствует                                        |
| 64                                              | 923636.87     | 4208863.71 | Аналитический<br>метод                                 | 0.10                                                                                  | Закрепление<br>отсутствует                                        |
| 65                                              | 923638.96     | 4208868.47 | Аналитический<br>метод                                 | 0.10                                                                                  | Закрепление<br>отсутствует                                        |
| 66                                              | 923643.74     | 4208882.01 | Аналитический<br>метод                                 | 0.10                                                                                  | Закрепление<br>отсутствует                                        |
| 67                                              | 923646.58     | 4208894.85 | Аналитический<br>метод                                 | 0.10                                                                                  | Закрепление<br>отсутствует                                        |
| 68                                              | 923650.95     | 4208893.30 | Аналитический<br>метод                                 | 0.10                                                                                  | Закрепление<br>отсутствует                                        |
| 69                                              | 923654.96     | 4208904.61 | Аналитический<br>метод                                 | 0.10                                                                                  | Закрепление<br>отсутствует                                        |
| 70                                              | 923651.31     | 4208905.90 | Аналитический<br>метод                                 | 0.10                                                                                  | Закрепление<br>отсутствует                                        |
| 71                                              | 923654.16     | 4208912.34 | Аналитический<br>метод                                 | 0.10                                                                                  | Закрепление<br>отсутствует                                        |
| 72                                              | 923658.19     | 4208928.00 | Аналитический<br>метод                                 | 0.10                                                                                  | Закрепление<br>отсутствует                                        |
|                                                 |               |            |                                                        |                                                                                       |                                                                   |

| 2. Сведения о характерных точках границ объекта |               |            |                                                        |                                                                                       |                                                                   |
|-------------------------------------------------|---------------|------------|--------------------------------------------------------|---------------------------------------------------------------------------------------|-------------------------------------------------------------------|
| Обозначение<br>характерных точек<br>границ      | Координаты, м |            | Метод<br>определения<br>координат<br>характерной точки | Средняя<br>квадратическая<br>погрешность<br>положения<br>характерной<br>точки (Mt), м | Описание<br>обозначения<br>точки на<br>местности (при<br>наличии) |
|                                                 | X             | Y          |                                                        |                                                                                       |                                                                   |
| 1                                               | 2             | 3          | 4                                                      | 5                                                                                     | 6                                                                 |
| 73                                              | 923666.79     | 4208951.80 | Аналитический<br>метод                                 | 0.10                                                                                  | Закрепление<br>отсутствует                                        |
| 74                                              | 923666.95     | 4208955.03 | Аналитический<br>метод                                 | 0.10                                                                                  | Закрепление<br>отсутствует                                        |
| 75                                              | 923668.05     | 4208959.73 | Аналитический<br>метод                                 | 0.10                                                                                  | Закрепление<br>отсутствует                                        |
| 76                                              | 923669.10     | 4208964.53 | Аналитический<br>метод                                 | 0.10                                                                                  | Закрепление<br>отсутствует                                        |
| 77                                              | 923672.32     | 4208972.16 | Аналитический<br>метод                                 | 0.10                                                                                  | Закрепление<br>отсутствует                                        |
| 78                                              | 923673.96     | 4208976.54 | Аналитический<br>метод                                 | 0.10                                                                                  | Закрепление<br>отсутствует                                        |
| 79                                              | 923674.78     | 4208985.30 | Аналитический<br>метод                                 | 0.10                                                                                  | Закрепление<br>отсутствует                                        |
| 80                                              | 923675.02     | 4208989.61 | Аналитический<br>метод                                 | 0.10                                                                                  | Закрепление<br>отсутствует                                        |
| 81                                              | 923675.93     | 4209002.70 | Аналитический<br>метод                                 | 0.10                                                                                  | Закрепление<br>отсутствует                                        |
| 82                                              | 923678.57     | 4209026.57 | Аналитический<br>метод                                 | 0.10                                                                                  | Закрепление<br>отсутствует                                        |
| 83                                              | 923678.61     | 4209026.67 | Аналитический<br>метод                                 | 0.10                                                                                  | Закрепление<br>отсутствует                                        |
| 84                                              | 923682.34     | 4209036.04 | Аналитический<br>метод                                 | 0.10                                                                                  | Закрепление<br>отсутствует                                        |
| 85                                              | 923682.98     | 4209044.16 | Аналитический<br>метод                                 | 0.10                                                                                  | Закрепление<br>отсутствует                                        |
| 86                                              | 923683.86     | 4209050.85 | Аналитический<br>метод                                 | 0.10                                                                                  | Закрепление<br>отсутствует                                        |
| 87                                              | 923685.73     | 4209057.62 | Аналитический<br>метод                                 | 0.10                                                                                  | Закрепление<br>отсутствует                                        |
| 88                                              | 923687.98     | 4209064.42 | Аналитический<br>метод                                 | 0.10                                                                                  | Закрепление<br>отсутствует                                        |
| 89                                              | 923689.40     | 4209068.20 | Аналитический<br>метод                                 | 0.10                                                                                  | Закрепление<br>отсутствует                                        |
| 90                                              | 923689.58     | 4209070.52 | Аналитический<br>метод                                 | 0.10                                                                                  | Закрепление<br>отсутствует                                        |
| 91                                              | 923690.72     | 4209070.06 | Аналитический<br>метод                                 | 0.10                                                                                  | Закрепление<br>отсутствует                                        |
| 92                                              | 923692.11     | 4209077.40 | Аналитический<br>метод                                 | 0.10                                                                                  | Закрепление<br>отсутствует                                        |
| 93                                              | 923700.56     | 4209096.06 | Аналитический<br>метод                                 | 0.10                                                                                  | Закрепление<br>отсутствует                                        |
| 94                                              | 923711.50     | 4209118.70 | Аналитический<br>метод                                 | 0.10                                                                                  | Закрепление<br>отсутствует                                        |
| 95                                              | 923716.58     | 4209130.28 | Аналитический<br>метод                                 | 0.10                                                                                  | Закрепление<br>отсутствует                                        |
| 96                                              | 923731.29     | 4209165.19 | Аналитический<br>метод                                 | 0.10                                                                                  | Закрепление<br>отсутствует                                        |
| 97                                              | 923738.95     | 4209188.99 | Аналитический<br>метод                                 | 0.10                                                                                  | Закрепление<br>отсутствует                                        |
|                                                 |               |            |                                                        |                                                                                       |                                                                   |

| 2. Сведения о характерных точках границ объекта |               |            |                                                        |                                                                                       |                                                                   |
|-------------------------------------------------|---------------|------------|--------------------------------------------------------|---------------------------------------------------------------------------------------|-------------------------------------------------------------------|
| Обозначение<br>характерных точек<br>границ      | Координаты, м |            | Метод<br>определения<br>координат<br>характерной точки | Средняя<br>квадратическая<br>погрешность<br>положения<br>характерной<br>точки (Mt), м | Описание<br>обозначения<br>точки на<br>местности (при<br>наличии) |
|                                                 | X             | Y          |                                                        |                                                                                       |                                                                   |
| 1                                               | 2             | 3          | 4                                                      | 5                                                                                     | 6                                                                 |
| 98                                              | 923748.96     | 4209212.00 | Аналитический<br>метод                                 | 0.10                                                                                  | Закрепление<br>отсутствует                                        |
| 99                                              | 923753.05     | 4209224.07 | Аналитический<br>метод                                 | 0.10                                                                                  | Закрепление<br>отсутствует                                        |
| 100                                             | 923757.00     | 4209236.19 | Аналитический<br>метод                                 | 0.10                                                                                  | Закрепление<br>отсутствует                                        |
| 101                                             | 923759.85     | 4209248.67 | Аналитический<br>метод                                 | 0.10                                                                                  | Закрепление<br>отсутствует                                        |
| 102                                             | 923762.47     | 4209260.85 | Аналитический<br>метод                                 | 0.10                                                                                  | Закрепление<br>отсутствует                                        |
| 103                                             | 923764.74     | 4209267.34 | Аналитический<br>метод                                 | 0.10                                                                                  | Закрепление<br>отсутствует                                        |
| 104                                             | 923771.09     | 4209286.46 | Аналитический<br>метод                                 | 0.10                                                                                  | Закрепление<br>отсутствует                                        |
| 105                                             | 923779.87     | 4209317.55 | Аналитический<br>метод                                 | 0.10                                                                                  | Закрепление<br>отсутствует                                        |
| 106                                             | 923785.46     | 4209316.07 | Аналитический<br>метод                                 | 0.10                                                                                  | Закрепление<br>отсутствует                                        |
| 107                                             | 923788.53     | 4209327.67 | Аналитический<br>метод                                 | 0.10                                                                                  | Закрепление<br>отсутствует                                        |
| 108                                             | 923785.45     | 4209328.49 | Аналитический<br>метод                                 | 0.10                                                                                  | Закрепление<br>отсутствует                                        |
| 109                                             | 923789.26     | 4209334.66 | Аналитический<br>метод                                 | 0.10                                                                                  | Закрепление<br>отсутствует                                        |
| 110                                             | 923790.92     | 4209337.99 | Аналитический<br>метод                                 | 0.10                                                                                  | Закрепление<br>отсутствует                                        |
| 111                                             | 923792.69     | 4209340.96 | Аналитический<br>метод                                 | 0.10                                                                                  | Закрепление<br>отсутствует                                        |
| 112                                             | 923794.67     | 4209343.76 | Аналитический<br>метод                                 | 0.10                                                                                  | Закрепление<br>отсутствует                                        |
| 113                                             | 923797.65     | 4209347.21 | Аналитический<br>метод                                 | 0.10                                                                                  | Закрепление<br>отсутствует                                        |
| 114                                             | 923800.43     | 4209349.76 | Аналитический<br>метод                                 | 0.10                                                                                  | Закрепление<br>отсутствует                                        |
| 115                                             | 923803.46     | 4209352.10 | Аналитический<br>метод                                 | 0.10                                                                                  | Закрепление<br>отсутствует                                        |
| 116                                             | 923806.71     | 4209354.29 | Аналитический<br>метод                                 | 0.10                                                                                  | Закрепление<br>отсутствует                                        |
| 117                                             | 923813.84     | 4209358.29 | Аналитический<br>метод                                 | 0.10                                                                                  | Закрепление<br>отсутствует                                        |
| 118                                             | 923817.45     | 4209360.87 | Аналитический<br>метод                                 | 0.10                                                                                  | Закрепление<br>отсутствует                                        |
| 119                                             | 923821.41     | 4209363.30 | Аналитический<br>метод                                 | 0.10                                                                                  | Закрепление<br>отсутствует                                        |
| 120                                             | 923827.66     | 4209366.73 | Аналитический<br>метод                                 | 0.10                                                                                  | Закрепление<br>отсутствует                                        |
| 121                                             | 923833.29     | 4209368.41 | Аналитический<br>метод                                 | 0.10                                                                                  | Закрепление<br>отсутствует                                        |
| 122                                             | 923852.54     | 4209374.90 | Аналитический<br>метод                                 | 0.10                                                                                  | Закрепление<br>отсутствует                                        |
|                                                 |               |            |                                                        |                                                                                       |                                                                   |

| 2. Сведения о характерных точках границ объекта |               |            |                                                        |                                                                                       |                                                                   |
|-------------------------------------------------|---------------|------------|--------------------------------------------------------|---------------------------------------------------------------------------------------|-------------------------------------------------------------------|
| Обозначение<br>характерных точек<br>границ      | Координаты, м |            | Метод<br>определения<br>координат<br>характерной точки | Средняя<br>квадратическая<br>погрешность<br>положения<br>характерной<br>точки (Mt), м | Описание<br>обозначения<br>точки на<br>местности (при<br>наличии) |
|                                                 | X             | Y          |                                                        |                                                                                       |                                                                   |
| 1                                               | 2             | 3          | 4                                                      | 5                                                                                     | 6                                                                 |
| 123                                             | 923854.26     | 4209374.20 | Аналитический<br>метод                                 | 0.10                                                                                  | Закрепление<br>отсутствует                                        |
| 124                                             | 923855.77     | 4209373.12 | Аналитический<br>метод                                 | 0.10                                                                                  | Закрепление<br>отсутствует                                        |
| 125                                             | 923856.99     | 4209371.72 | Аналитический<br>метод                                 | 0.10                                                                                  | Закрепление<br>отсутствует                                        |
| 126                                             | 923857.84     | 4209370.07 | Аналитический<br>метод                                 | 0.10                                                                                  | Закрепление<br>отсутствует                                        |
| 127                                             | 923858.12     | 4209369.18 | Аналитический<br>метод                                 | 0.10                                                                                  | Закрепление<br>отсутствует                                        |
| 128                                             | 923860.25     | 4209363.50 | Аналитический<br>метод                                 | 0.10                                                                                  | Закрепление<br>отсутствует                                        |
| 129                                             | 923803.31     | 4209340.63 | Аналитический<br>метод                                 | 0.10                                                                                  | Закрепление<br>отсутствует                                        |
| 130                                             | 923805.55     | 4209335.07 | Аналитический<br>метод                                 | 0.10                                                                                  | Закрепление<br>отсутствует                                        |
| 131                                             | 923852.10     | 4209353.69 | Аналитический<br>метод                                 | 0.10                                                                                  | Закрепление<br>отсутствует                                        |
| 132                                             | 923852.94     | 4209354.24 | Аналитический<br>метод                                 | 0.10                                                                                  | Закрепление<br>отсутствует                                        |
| 133                                             | 923862.36     | 4209357.88 | Аналитический<br>метод                                 | 0.10                                                                                  | Закрепление<br>отсутствует                                        |
| 134                                             | 923863.17     | 4209355.73 | Аналитический<br>метод                                 | 0.10                                                                                  | Закрепление<br>отсутствует                                        |
| 135                                             | 923870.04     | 4209340.26 | Аналитический<br>метод                                 | 0.10                                                                                  | Закрепление<br>отсутствует                                        |
| 136                                             | 923879.40     | 4209342.98 | Аналитический<br>метод                                 | 0.10                                                                                  | Закрепление<br>отсутствует                                        |
| 137                                             | 923876.86     | 4209359.70 | Аналитический<br>метод                                 | 0.10                                                                                  | Закрепление<br>отсутствует                                        |
| 138                                             | 923876.10     | 4209363.40 | Аналитический<br>метод                                 | 0.10                                                                                  | Закрепление<br>отсутствует                                        |
| 139                                             | 923927.11     | 4209383.88 | Аналитический<br>метод                                 | 0.10                                                                                  | Закрепление<br>отсутствует                                        |
| 140                                             | 923924.88     | 4209389.45 | Аналитический<br>метод                                 | 0.10                                                                                  | Закрепление<br>отсутствует                                        |
| 141                                             | 923874.88     | 4209369.37 | Аналитический<br>метод                                 | 0.10                                                                                  | Закрепление<br>отсутствует                                        |
| 142                                             | 923873.57     | 4209375.76 | Аналитический<br>метод                                 | 0.10                                                                                  | Закрепление<br>отсутствует                                        |
| 143                                             | 923873.65     | 4209377.68 | Аналитический<br>метод                                 | 0.10                                                                                  | Закрепление<br>отсутствует                                        |
| 144                                             | 923874.19     | 4209379.52 | Аналитический<br>метод                                 | 0.10                                                                                  | Закрепление<br>отсутствует                                        |
| 145                                             | 923875.15     | 4209381.19 | Аналитический<br>метод                                 | 0.10                                                                                  | Закрепление<br>отсутствует                                        |
| 146                                             | 923882.28     | 4209382.99 | Аналитический<br>метод                                 | 0.10                                                                                  | Закрепление<br>отсутствует                                        |
| 147                                             | 923894.37     | 4209386.97 | Аналитический<br>метод                                 | 0.10                                                                                  | Закрепление<br>отсутствует                                        |
|                                                 |               |            |                                                        |                                                                                       |                                                                   |

| 2. Сведения о характерных точках границ объекта |               |            |                                                        |                                                                                       |                                                                   |
|-------------------------------------------------|---------------|------------|--------------------------------------------------------|---------------------------------------------------------------------------------------|-------------------------------------------------------------------|
| Обозначение<br>характерных точек<br>границ      | Координаты, м |            | Метод<br>определения<br>координат<br>характерной точки | Средняя<br>квадратическая<br>погрешность<br>положения<br>характерной<br>точки (Mt), м | Описание<br>обозначения<br>точки на<br>местности (при<br>наличии) |
|                                                 | X             | Y          |                                                        |                                                                                       |                                                                   |
| 1                                               | 2             | 3          | 4                                                      | 5                                                                                     | 6                                                                 |
| 148                                             | 923906.33     | 4209391.08 | Аналитический<br>метод                                 | 0.10                                                                                  | Закрепление<br>отсутствует                                        |
| 149                                             | 923929.79     | 4209400.14 | Аналитический<br>метод                                 | 0.10                                                                                  | Закрепление<br>отсутствует                                        |
| 150                                             | 923941.74     | 4209403.84 | Аналитический<br>метод                                 | 0.10                                                                                  | Закрепление<br>отсутствует                                        |
| 151                                             | 923953.80     | 4209407.73 | Аналитический<br>метод                                 | 0.10                                                                                  | Закрепление<br>отсутствует                                        |
| 152                                             | 923977.53     | 4209416.52 | Аналитический<br>метод                                 | 0.10                                                                                  | Закрепление<br>отсутствует                                        |
| 153                                             | 923984.97     | 4209419.95 | Аналитический<br>метод                                 | 0.10                                                                                  | Закрепление<br>отсутствует                                        |
| 154                                             | 924002.52     | 4209429.14 | Аналитический<br>метод                                 | 0.10                                                                                  | Закрепление<br>отсутствует                                        |
| 155                                             | 924002.07     | 4209430.31 | Аналитический<br>метод                                 | 0.10                                                                                  | Закрепление<br>отсутствует                                        |
| 156                                             | 924022.43     | 4209438.53 | Аналитический<br>метод                                 | 0.10                                                                                  | Закрепление<br>отсутствует                                        |
| 157                                             | 924046.15     | 4209446.59 | Аналитический<br>метод                                 | 0.10                                                                                  | Закрепление<br>отсутствует                                        |
| 158                                             | 924115.46     | 4209475.45 | Аналитический<br>метод                                 | 0.10                                                                                  | Закрепление<br>отсутствует                                        |
| 159                                             | 924138.67     | 4209484.70 | Аналитический<br>метод                                 | 0.10                                                                                  | Закрепление<br>отсутствует                                        |
| 160                                             | 924207.95     | 4209513.44 | Аналитический<br>метод                                 | 0.10                                                                                  | Закрепление<br>отсутствует                                        |
| 161                                             | 924277.63     | 4209541.16 | Аналитический<br>метод                                 | 0.10                                                                                  | Закрепление<br>отсутствует                                        |
| 162                                             | 924324.03     | 4209559.82 | Аналитический<br>метод                                 | 0.10                                                                                  | Закрепление<br>отсутствует                                        |
| 163                                             | 924367.52     | 4209577.65 | Аналитический<br>метод                                 | 0.10                                                                                  | Закрепление<br>отсутствует                                        |
| 164                                             | 924368.49     | 4209575.27 | Аналитический<br>метод                                 | 0.10                                                                                  | Закрепление<br>отсутствует                                        |
| 165                                             | 924394.46     | 4209585.71 | Аналитический<br>метод                                 | 0.10                                                                                  | Закрепление<br>отсутствует                                        |
| 166                                             | 924417.54     | 4209595.29 | Аналитический<br>метод                                 | 0.10                                                                                  | Закрепление<br>отсутствует                                        |
| 167                                             | 924440.81     | 4209604.39 | Аналитический<br>метод                                 | 0.10                                                                                  | Закрепление<br>отсутствует                                        |
| 168                                             | 924496.92     | 4209627.16 | Аналитический<br>метод                                 | 0.10                                                                                  | Закрепление<br>отсутствует                                        |
| 169                                             | 924510.82     | 4209632.47 | Аналитический<br>метод                                 | 0.10                                                                                  | Закрепление<br>отсутствует                                        |
| 170                                             | 924533.45     | 4209642.14 | Аналитический<br>метод                                 | 0.10                                                                                  | Закрепление<br>отсутствует                                        |
| 171                                             | 924579.99     | 4209660.35 | Аналитический<br>метод                                 | 0.10                                                                                  | Закрепление<br>отсутствует                                        |
| 172                                             | 924603.13     | 4209669.81 | Аналитический<br>метод                                 | 0.10                                                                                  | Закрепление<br>отсутствует                                        |
|                                                 |               |            |                                                        |                                                                                       |                                                                   |

| 2. Сведения о характерных точках границ объекта |               |            |                                                        |                                                                                       |                                                                   |
|-------------------------------------------------|---------------|------------|--------------------------------------------------------|---------------------------------------------------------------------------------------|-------------------------------------------------------------------|
| Обозначение<br>характерных точек<br>границ      | Координаты, м |            | Метод<br>определения<br>координат<br>характерной точки | Средняя<br>квадратическая<br>погрешность<br>положения<br>характерной<br>точки (Mt), м | Описание<br>обозначения<br>точки на<br>местности (при<br>наличии) |
|                                                 | X             | Y          |                                                        |                                                                                       |                                                                   |
| 1                                               | 2             | 3          | 4                                                      | 5                                                                                     | 6                                                                 |
| 173                                             | 924626.40     | 4209678.93 | Аналитический<br>метод                                 | 0.10                                                                                  | Закрепление<br>отсутствует                                        |
| 174                                             | 924649.60     | 4209688.25 | Аналитический<br>метод                                 | 0.10                                                                                  | Закрепление<br>отсутствует                                        |
| 175                                             | 924672.89     | 4209697.40 | Аналитический<br>метод                                 | 0.10                                                                                  | Закрепление<br>отсутствует                                        |
| 176                                             | 924695.95     | 4209707.10 | Аналитический<br>метод                                 | 0.10                                                                                  | Закрепление<br>отсутствует                                        |
| 177                                             | 924719.11     | 4209716.41 | Аналитический<br>метод                                 | 0.10                                                                                  | Закрепление<br>отсутствует                                        |
| 178                                             | 924742.41     | 4209725.50 | Аналитический<br>метод                                 | 0.10                                                                                  | Закрепление<br>отсутствует                                        |
| 179                                             | 924766.07     | 4209733.42 | Аналитический<br>метод                                 | 0.10                                                                                  | Закрепление<br>отсутствует                                        |
| 180                                             | 924812.38     | 4209749.84 | Аналитический<br>метод                                 | 0.10                                                                                  | Закрепление<br>отсутствует                                        |
| 181                                             | 924814.28     | 4209745.10 | Аналитический<br>метод                                 | 0.10                                                                                  | Закрепление<br>отсутствует                                        |
| 182                                             | 924825.42     | 4209749.56 | Аналитический<br>метод                                 | 0.10                                                                                  | Закрепление<br>отсутствует                                        |
| 183                                             | 924823.51     | 4209754.31 | Аналитический<br>метод                                 | 0.10                                                                                  | Закрепление<br>отсутствует                                        |
| 184                                             | 924867.40     | 4209774.01 | Аналитический<br>метод                                 | 0.10                                                                                  | Закрепление<br>отсутствует                                        |
| 185                                             | 924882.14     | 4209780.06 | Аналитический<br>метод                                 | 0.10                                                                                  | Закрепление<br>отсутствует                                        |
| 186                                             | 924928.74     | 4209798.20 | Аналитический<br>метод                                 | 0.10                                                                                  | Закрепление<br>отсутствует                                        |
| 187                                             | 924951.91     | 4209807.80 | Аналитический<br>метод                                 | 0.10                                                                                  | Закрепление<br>отсутствует                                        |
| 188                                             | 924974.80     | 4209817.84 | Аналитический<br>метод                                 | 0.10                                                                                  | Закрепление<br>отсутствует                                        |
| 189                                             | 925020.99     | 4209836.86 | Аналитический<br>метод                                 | 0.10                                                                                  | Закрепление<br>отсутствует                                        |
| 190                                             | 925090.56     | 4209864.75 | Аналитический<br>метод                                 | 0.10                                                                                  | Закрепление<br>отсутствует                                        |
| 191                                             | 925123.36     | 4209876.95 | Аналитический<br>метод                                 | 0.10                                                                                  | Закрепление<br>отсутствует                                        |
| 192                                             | 925160.66     | 4209891.71 | Аналитический<br>метод                                 | 0.10                                                                                  | Закрепление<br>отсутствует                                        |
| 193                                             | 925177.19     | 4209899.22 | Аналитический<br>метод                                 | 0.10                                                                                  | Закрепление<br>отсутствует                                        |
| 194                                             | 925183.21     | 4209902.28 | Аналитический<br>метод                                 | 0.10                                                                                  | Закрепление<br>отсутствует                                        |
| 195                                             | 925195.79     | 4209905.39 | Аналитический<br>метод                                 | 0.10                                                                                  | Закрепление<br>отсутствует                                        |
| 196                                             | 925207.27     | 4209909.70 | Аналитический<br>метод                                 | 0.10                                                                                  | Закрепление<br>отсутствует                                        |
| 197                                             | 925230.19     | 4209919.76 | Аналитический<br>метод                                 | 0.10                                                                                  | Закрепление<br>отсутствует                                        |
|                                                 |               |            |                                                        |                                                                                       |                                                                   |



| 2. Сведения о характерных точках границ объекта |               |            |                                                        |                                                                                       |                                                                   |
|-------------------------------------------------|---------------|------------|--------------------------------------------------------|---------------------------------------------------------------------------------------|-------------------------------------------------------------------|
| Обозначение<br>характерных точек<br>границ      | Координаты, м |            | Метод<br>определения<br>координат<br>характерной точки | Средняя<br>квадратическая<br>погрешность<br>положения<br>характерной<br>точки (Mt), м | Описание<br>обозначения<br>точки на<br>местности (при<br>наличии) |
|                                                 | X             | Y          |                                                        |                                                                                       |                                                                   |
| 1                                               | 2             | 3          | 4                                                      | 5                                                                                     | 6                                                                 |
| 198                                             | 925244.09     | 4209924.94 | Аналитический<br>метод                                 | 0.10                                                                                  | Закрепление<br>отсутствует                                        |
| 199                                             | 925253.69     | 4209928.23 | Аналитический<br>метод                                 | 0.10                                                                                  | Закрепление<br>отсутствует                                        |
| 200                                             | 925276.46     | 4209938.76 | Аналитический<br>метод                                 | 0.10                                                                                  | Закрепление<br>отсутствует                                        |
| 201                                             | 925299.75     | 4209947.63 | Аналитический<br>метод                                 | 0.10                                                                                  | Закрепление<br>отсутствует                                        |
| 202                                             | 925322.96     | 4209956.98 | Аналитический<br>метод                                 | 0.10                                                                                  | Закрепление<br>отсутствует                                        |
| 203                                             | 925346.26     | 4209966.15 | Аналитический<br>метод                                 | 0.10                                                                                  | Закрепление<br>отсутствует                                        |
| 204                                             | 925372.71     | 4209976.98 | Аналитический<br>метод                                 | 0.10                                                                                  | Закрепление<br>отсутствует                                        |
| 205                                             | 925392.59     | 4209984.93 | Аналитический<br>метод                                 | 0.10                                                                                  | Закрепление<br>отсутствует                                        |
| 206                                             | 925415.63     | 4209994.69 | Аналитический<br>метод                                 | 0.10                                                                                  | Закрепление<br>отсутствует                                        |
| 207                                             | 925443.02     | 4210005.86 | Аналитический<br>метод                                 | 0.10                                                                                  | Закрепление<br>отсутствует                                        |
| 208                                             | 925461.92     | 4210013.29 | Аналитический<br>метод                                 | 0.10                                                                                  | Закрепление<br>отсутствует                                        |
| 209                                             | 925485.55     | 4210021.64 | Аналитический<br>метод                                 | 0.10                                                                                  | Закрепление<br>отсутствует                                        |
| 210                                             | 925508.54     | 4210031.67 | Аналитический<br>метод                                 | 0.10                                                                                  | Закрепление<br>отсутствует                                        |
| 211                                             | 925531.63     | 4210041.15 | Аналитический<br>метод                                 | 0.10                                                                                  | Закрепление<br>отсутствует                                        |
| 212                                             | 925578.14     | 4210059.30 | Аналитический<br>метод                                 | 0.10                                                                                  | Закрепление<br>отсутствует                                        |
| 213                                             | 925601.63     | 4210067.58 | Аналитический<br>метод                                 | 0.10                                                                                  | Закрепление<br>отсутствует                                        |
| 214                                             | 925618.57     | 4210073.73 | Аналитический<br>метод                                 | 0.10                                                                                  | Закрепление<br>отсутствует                                        |
| 215                                             | 925625.37     | 4210075.78 | Аналитический<br>метод                                 | 0.10                                                                                  | Закрепление<br>отсутствует                                        |
| 216                                             | 925640.27     | 4210082.01 | Аналитический<br>метод                                 | 0.10                                                                                  | Закрепление<br>отсутствует                                        |
| 217                                             | 925642.04     | 4210077.29 | Аналитический<br>метод                                 | 0.10                                                                                  | Закрепление<br>отсутствует                                        |
| 218                                             | 925653.28     | 4210081.51 | Аналитический<br>метод                                 | 0.10                                                                                  | Закрепление<br>отсутствует                                        |
| 219                                             | 925651.57     | 4210086.05 | Аналитический<br>метод                                 | 0.10                                                                                  | Закрепление<br>отсутствует                                        |
| 220                                             | 925663.51     | 4210091.26 | Аналитический<br>метод                                 | 0.10                                                                                  | Закрепление<br>отсутствует                                        |
| 221                                             | 925673.72     | 4210095.55 | Аналитический<br>метод                                 | 0.10                                                                                  | Закрепление<br>отсутствует                                        |
| 222                                             | 925699.14     | 4210107.35 | Аналитический<br>метод                                 | 0.10                                                                                  | Закрепление<br>отсутствует                                        |
|                                                 |               |            |                                                        |                                                                                       |                                                                   |

| 2. Сведения о характерных точках границ объекта |               |            |                                                        |                                                                                       |                                                                   |
|-------------------------------------------------|---------------|------------|--------------------------------------------------------|---------------------------------------------------------------------------------------|-------------------------------------------------------------------|
| Обозначение<br>характерных точек<br>границ      | Координаты, м |            | Метод<br>определения<br>координат<br>характерной точки | Средняя<br>квадратическая<br>погрешность<br>положения<br>характерной<br>точки (Mt), м | Описание<br>обозначения<br>точки на<br>местности (при<br>наличии) |
|                                                 | X             | Y          |                                                        |                                                                                       |                                                                   |
| 1                                               | 2             | 3          | 4                                                      | 5                                                                                     | 6                                                                 |
| 223                                             | 925726.65     | 4210119.16 | Аналитический<br>метод                                 | 0.10                                                                                  | Закрепление<br>отсутствует                                        |
| 224                                             | 925766.41     | 4210135.32 | Аналитический<br>метод                                 | 0.10                                                                                  | Закрепление<br>отсутствует                                        |
| 225                                             | 925765.57     | 4210137.46 | Аналитический<br>метод                                 | 0.10                                                                                  | Закрепление<br>отсутствует                                        |
| 226                                             | 925785.83     | 4210146.07 | Аналитический<br>метод                                 | 0.10                                                                                  | Закрепление<br>отсутствует                                        |
| 227                                             | 925809.25     | 4210154.72 | Аналитический<br>метод                                 | 0.10                                                                                  | Закрепление<br>отсутствует                                        |
| 228                                             | 925855.81     | 4210172.98 | Аналитический<br>метод                                 | 0.10                                                                                  | Закрепление<br>отсутствует                                        |
| 229                                             | 925879.24     | 4210181.79 | Аналитический<br>метод                                 | 0.10                                                                                  | Закрепление<br>отсутствует                                        |
| 230                                             | 925902.37     | 4210191.38 | Аналитический<br>метод                                 | 0.10                                                                                  | Закрепление<br>отсутствует                                        |
| 231                                             | 925925.54     | 4210200.66 | Аналитический<br>метод                                 | 0.10                                                                                  | Закрепление<br>отсутствует                                        |
| 232                                             | 925948.91     | 4210209.58 | Аналитический<br>метод                                 | 0.10                                                                                  | Закрепление<br>отсутствует                                        |
| 233                                             | 926018.35     | 4210237.90 | Аналитический<br>метод                                 | 0.10                                                                                  | Закрепление<br>отсутствует                                        |
| 234                                             | 926041.69     | 4210246.82 | Аналитический<br>метод                                 | 0.10                                                                                  | Закрепление<br>отсутствует                                        |
| 235                                             | 926064.97     | 4210256.07 | Аналитический<br>метод                                 | 0.10                                                                                  | Закрепление<br>отсутствует                                        |
| 236                                             | 926087.97     | 4210265.77 | Аналитический<br>метод                                 | 0.10                                                                                  | Закрепление<br>отсутствует                                        |
| 237                                             | 926111.48     | 4210274.29 | Аналитический<br>метод                                 | 0.10                                                                                  | Закрепление<br>отсутствует                                        |
| 238                                             | 926134.56     | 4210283.94 | Аналитический<br>метод                                 | 0.10                                                                                  | Закрепление<br>отсутствует                                        |
| 239                                             | 926158.01     | 4210292.58 | Аналитический<br>метод                                 | 0.10                                                                                  | Закрепление<br>отсутствует                                        |
| 240                                             | 926188.90     | 4210304.99 | Аналитический<br>метод                                 | 0.10                                                                                  | Закрепление<br>отсутствует                                        |
| 241                                             | 926227.76     | 4210320.24 | Аналитический<br>метод                                 | 0.10                                                                                  | Закрепление<br>отсутствует                                        |
| 242                                             | 926251.35     | 4210328.40 | Аналитический<br>метод                                 | 0.10                                                                                  | Закрепление<br>отсутствует                                        |
| 243                                             | 926274.17     | 4210337.64 | Аналитический<br>метод                                 | 0.10                                                                                  | Закрепление<br>отсутствует                                        |
| 244                                             | 926284.69     | 4210338.49 | Аналитический<br>метод                                 | 0.10                                                                                  | Закрепление<br>отсутствует                                        |
| 245                                             | 926312.88     | 4210351.58 | Аналитический<br>метод                                 | 0.10                                                                                  | Закрепление<br>отсутствует                                        |
| 246                                             | 926320.65     | 4210359.14 | Аналитический<br>метод                                 | 0.10                                                                                  | Закрепление<br>отсутствует                                        |
| 247                                             | 926342.67     | 4210369.76 | Аналитический<br>метод                                 | 0.10                                                                                  | Закрепление<br>отсутствует                                        |
|                                                 |               |            |                                                        |                                                                                       |                                                                   |

| 2. Сведения о характерных точках границ объекта |               |            |                                                        |                                                                                       |                                                                   |
|-------------------------------------------------|---------------|------------|--------------------------------------------------------|---------------------------------------------------------------------------------------|-------------------------------------------------------------------|
| Обозначение<br>характерных точек<br>границ      | Координаты, м |            | Метод<br>определения<br>координат<br>характерной точки | Средняя<br>квадратическая<br>погрешность<br>положения<br>характерной<br>точки (Mt), м | Описание<br>обозначения<br>точки на<br>местности (при<br>наличии) |
|                                                 | X             | Y          |                                                        |                                                                                       |                                                                   |
| 1                                               | 2             | 3          | 4                                                      | 5                                                                                     | 6                                                                 |
| 248                                             | 926370.14     | 4210380.37 | Аналитический<br>метод                                 | 0.10                                                                                  | Закрепление<br>отсутствует                                        |
| 249                                             | 926412.35     | 4210397.17 | Аналитический<br>метод                                 | 0.10                                                                                  | Закрепление<br>отсутствует                                        |
| 250                                             | 926437.10     | 4210406.33 | Аналитический<br>метод                                 | 0.10                                                                                  | Закрепление<br>отсутствует                                        |
| 251                                             | 926482.28     | 4210424.38 | Аналитический<br>метод                                 | 0.10                                                                                  | Закрепление<br>отсутствует                                        |
| 252                                             | 926595.69     | 4210469.47 | Аналитический<br>метод                                 | 0.10                                                                                  | Закрепление<br>отсутствует                                        |
| 253                                             | 926596.22     | 4210468.20 | Аналитический<br>метод                                 | 0.10                                                                                  | Закрепление<br>отсутствует                                        |
| 254                                             | 926598.99     | 4210469.21 | Аналитический<br>метод                                 | 0.10                                                                                  | Закрепление<br>отсутствует                                        |
| 255                                             | 926622.36     | 4210477.99 | Аналитический<br>метод                                 | 0.10                                                                                  | Закрепление<br>отсутствует                                        |
| 256                                             | 926668.86     | 4210496.49 | Аналитический<br>метод                                 | 0.10                                                                                  | Закрепление<br>отсутствует                                        |
| 257                                             | 926692.02     | 4210505.89 | Аналитический<br>метод                                 | 0.10                                                                                  | Закрепление<br>отсутствует                                        |
| 258                                             | 926808.10     | 4210552.20 | Аналитический<br>метод                                 | 0.10                                                                                  | Закрепление<br>отсутствует                                        |
| 259                                             | 926854.85     | 4210570.06 | Аналитический<br>метод                                 | 0.10                                                                                  | Закрепление<br>отсутствует                                        |
| 260                                             | 926900.99     | 4210589.52 | Аналитический<br>метод                                 | 0.10                                                                                  | Закрепление<br>отсутствует                                        |
| 261                                             | 926923.92     | 4210599.45 | Аналитический<br>метод                                 | 0.10                                                                                  | Закрепление<br>отсутствует                                        |
| 262                                             | 926946.98     | 4210608.91 | Аналитический<br>метод                                 | 0.10                                                                                  | Закрепление<br>отсутствует                                        |
| 263                                             | 926971.94     | 4210618.25 | Аналитический<br>метод                                 | 0.10                                                                                  | Закрепление<br>отсутствует                                        |
| 264                                             | 926993.70     | 4210626.84 | Аналитический<br>метод                                 | 0.10                                                                                  | Закрепление<br>отсутствует                                        |
| 265                                             | 927039.88     | 4210646.00 | Аналитический<br>метод                                 | 0.10                                                                                  | Закрепление<br>отсутствует                                        |
| 266                                             | 927063.13     | 4210655.14 | Аналитический<br>метод                                 | 0.10                                                                                  | Закрепление<br>отсутствует                                        |
| 267                                             | 927109.54     | 4210673.65 | Аналитический<br>метод                                 | 0.10                                                                                  | Закрепление<br>отсутствует                                        |
| 268                                             | 927133.01     | 4210682.38 | Аналитический<br>метод                                 | 0.10                                                                                  | Закрепление<br>отсутствует                                        |
| 269                                             | 927202.29     | 4210711.11 | Аналитический<br>метод                                 | 0.10                                                                                  | Закрепление<br>отсутствует                                        |
| 270                                             | 927213.21     | 4210715.24 | Аналитический<br>метод                                 | 0.10                                                                                  | Закрепление<br>отсутствует                                        |
| 271                                             | 927225.59     | 4210720.12 | Аналитический<br>метод                                 | 0.10                                                                                  | Закрепление<br>отсутствует                                        |
| 272                                             | 927239.63     | 4210725.45 | Аналитический<br>метод                                 | 0.10                                                                                  | Закрепление<br>отсутствует                                        |
|                                                 |               |            |                                                        |                                                                                       |                                                                   |

| 2. Сведения о характерных точках границ объекта |               |            |                                                        |                                                                                       |                                                                   |
|-------------------------------------------------|---------------|------------|--------------------------------------------------------|---------------------------------------------------------------------------------------|-------------------------------------------------------------------|
| Обозначение<br>характерных точек<br>границ      | Координаты, м |            | Метод<br>определения<br>координат<br>характерной точки | Средняя<br>квадратическая<br>погрешность<br>положения<br>характерной<br>точки (Mt), м | Описание<br>обозначения<br>точки на<br>местности (при<br>наличии) |
|                                                 | X             | Y          |                                                        |                                                                                       |                                                                   |
| 1                                               | 2             | 3          | 4                                                      | 5                                                                                     | 6                                                                 |
| 273                                             | 927272.10     | 4210738.64 | Аналитический<br>метод                                 | 0.10                                                                                  | Закрепление<br>отсутствует                                        |
| 274                                             | 927295.18     | 4210748.19 | Аналитический<br>метод                                 | 0.10                                                                                  | Закрепление<br>отсутствует                                        |
| 275                                             | 927341.79     | 4210766.26 | Аналитический<br>метод                                 | 0.10                                                                                  | Закрепление<br>отсутствует                                        |
| 276                                             | 927365.01     | 4210775.63 | Аналитический<br>метод                                 | 0.10                                                                                  | Закрепление<br>отсутствует                                        |
| 277                                             | 927388.04     | 4210785.34 | Аналитический<br>метод                                 | 0.10                                                                                  | Закрепление<br>отсутствует                                        |
| 278                                             | 927411.24     | 4210794.49 | Аналитический<br>метод                                 | 0.10                                                                                  | Закрепление<br>отсутствует                                        |
| 279                                             | 927434.64     | 4210803.39 | Аналитический<br>метод                                 | 0.10                                                                                  | Закрепление<br>отсутствует                                        |
| 280                                             | 927504.17     | 4210831.49 | Аналитический<br>метод                                 | 0.10                                                                                  | Закрепление<br>отсутствует                                        |
| 281                                             | 927527.48     | 4210840.59 | Аналитический<br>метод                                 | 0.10                                                                                  | Закрепление<br>отсутствует                                        |
| 282                                             | 927596.91     | 4210868.94 | Аналитический<br>метод                                 | 0.10                                                                                  | Закрепление<br>отсутствует                                        |
| 283                                             | 927620.18     | 4210878.09 | Аналитический<br>метод                                 | 0.10                                                                                  | Закрепление<br>отсутствует                                        |
| 284                                             | 927736.23     | 4210924.60 | Аналитический<br>метод                                 | 0.10                                                                                  | Закрепление<br>отсутствует                                        |
| 285                                             | 927805.59     | 4210953.13 | Аналитический<br>метод                                 | 0.10                                                                                  | Закрепление<br>отсутствует                                        |
| 286                                             | 927898.38     | 4210990.46 | Аналитический<br>метод                                 | 0.10                                                                                  | Закрепление<br>отсутствует                                        |
| 287                                             | 927921.49     | 4210999.97 | Аналитический<br>метод                                 | 0.10                                                                                  | Закрепление<br>отсутствует                                        |
| 288                                             | 927949.46     | 4211010.82 | Аналитический<br>метод                                 | 0.10                                                                                  | Закрепление<br>отсутствует                                        |
| 289                                             | 927979.02     | 4211023.28 | Аналитический<br>метод                                 | 0.10                                                                                  | Закрепление<br>отсутствует                                        |
| 290                                             | 928014.38     | 4211037.06 | Аналитический<br>метод                                 | 0.10                                                                                  | Закрепление<br>отсутствует                                        |
| 291                                             | 928037.38     | 4211046.82 | Аналитический<br>метод                                 | 0.10                                                                                  | Закрепление<br>отсутствует                                        |
| 292                                             | 928060.72     | 4211055.79 | Аналитический<br>метод                                 | 0.10                                                                                  | Закрепление<br>отсутствует                                        |
| 293                                             | 928083.77     | 4211065.50 | Аналитический<br>метод                                 | 0.10                                                                                  | Закрепление<br>отсутствует                                        |
| 294                                             | 928107.15     | 4211074.12 | Аналитический<br>метод                                 | 0.10                                                                                  | Закрепление<br>отсутствует                                        |
| 295                                             | 928122.15     | 4211080.04 | Аналитический<br>метод                                 | 0.10                                                                                  | Закрепление<br>отсутствует                                        |
| 296                                             | 928166.99     | 4211099.66 | Аналитический<br>метод                                 | 0.10                                                                                  | Закрепление<br>отсутствует                                        |
| 297                                             | 928185.00     | 4211106.18 | Аналитический<br>метод                                 | 0.10                                                                                  | Закрепление<br>отсутствует                                        |
|                                                 |               |            |                                                        |                                                                                       |                                                                   |

| 2. Сведения о характерных точках границ объекта |               |            |                                                        |                                                                                       |                                                                   |
|-------------------------------------------------|---------------|------------|--------------------------------------------------------|---------------------------------------------------------------------------------------|-------------------------------------------------------------------|
| Обозначение<br>характерных точек<br>границ      | Координаты, м |            | Метод<br>определения<br>координат<br>характерной точки | Средняя<br>квадратическая<br>погрешность<br>положения<br>характерной<br>точки (Mt), м | Описание<br>обозначения<br>точки на<br>местности (при<br>наличии) |
|                                                 | X             | Y          |                                                        |                                                                                       |                                                                   |
| 1                                               | 2             | 3          | 4                                                      | 5                                                                                     | 6                                                                 |
| 298                                             | 928193.93     | 4211110.84 | Аналитический<br>метод                                 | 0.10                                                                                  | Закрепление<br>отсутствует                                        |
| 299                                             | 928222.77     | 4211121.89 | Аналитический<br>метод                                 | 0.10                                                                                  | Закрепление<br>отсутствует                                        |
| 300                                             | 928239.30     | 4211129.02 | Аналитический<br>метод                                 | 0.10                                                                                  | Закрепление<br>отсутствует                                        |
| 301                                             | 928269.26     | 4211140.29 | Аналитический<br>метод                                 | 0.10                                                                                  | Закрепление<br>отсутствует                                        |
| 302                                             | 928292.46     | 4211149.77 | Аналитический<br>метод                                 | 0.10                                                                                  | Закрепление<br>отсутствует                                        |
| 303                                             | 928309.42     | 4211157.44 | Аналитический<br>метод                                 | 0.10                                                                                  | Закрепление<br>отсутствует                                        |
| 304                                             | 928311.58     | 4211152.67 | Аналитический<br>метод                                 | 0.10                                                                                  | Закрепление<br>отсутствует                                        |
| 305                                             | 928318.13     | 4211155.59 | Аналитический<br>метод                                 | 0.10                                                                                  | Закрепление<br>отсутствует                                        |
| 306                                             | 928319.33     | 4211153.54 | Аналитический<br>метод                                 | 0.10                                                                                  | Закрепление<br>отсутствует                                        |
| 307                                             | 928271.43     | 4211133.95 | Аналитический<br>метод                                 | 0.10                                                                                  | Закрепление<br>отсутствует                                        |
| 308                                             | 928273.70     | 4211128.40 | Аналитический<br>метод                                 | 0.10                                                                                  | Закрепление<br>отсутствует                                        |
| 309                                             | 928322.41     | 4211148.32 | Аналитический<br>метод                                 | 0.10                                                                                  | Закрепление<br>отсутствует                                        |
| 310                                             | 928323.93     | 4211145.72 | Аналитический<br>метод                                 | 0.10                                                                                  | Закрепление<br>отсутствует                                        |
| 311                                             | 928326.20     | 4211141.69 | Аналитический<br>метод                                 | 0.10                                                                                  | Закрепление<br>отсутствует                                        |
| 312                                             | 928326.58     | 4211140.76 | Аналитический<br>метод                                 | 0.10                                                                                  | Закрепление<br>отсутствует                                        |
| 313                                             | 928333.21     | 4211128.09 | Аналитический<br>метод                                 | 0.10                                                                                  | Закрепление<br>отсутствует                                        |
| 314                                             | 928342.40     | 4211131.82 | Аналитический<br>метод                                 | 0.10                                                                                  | Закрепление<br>отсутствует                                        |
| 315                                             | 928336.91     | 4211151.00 | Аналитический<br>метод                                 | 0.10                                                                                  | Закрепление<br>отсутствует                                        |
| 316                                             | 928336.15     | 4211153.94 | Аналитический<br>метод                                 | 0.10                                                                                  | Закрепление<br>отсутствует                                        |
| 317                                             | 928384.77     | 4211173.83 | Аналитический<br>метод                                 | 0.10                                                                                  | Закрепление<br>отсутствует                                        |
| 318                                             | 928382.50     | 4211179.38 | Аналитический<br>метод                                 | 0.10                                                                                  | Закрепление<br>отсутствует                                        |
| 319                                             | 928334.63     | 4211159.80 | Аналитический<br>метод                                 | 0.10                                                                                  | Закрепление<br>отсутствует                                        |
| 320                                             | 928334.15     | 4211161.11 | Аналитический<br>метод                                 | 0.10                                                                                  | Закрепление<br>отсутствует                                        |
| 321                                             | 928333.92     | 4211162.63 | Аналитический<br>метод                                 | 0.10                                                                                  | Закрепление<br>отсутствует                                        |
| 322                                             | 928340.85     | 4211165.72 | Аналитический<br>метод                                 | 0.10                                                                                  | Закрепление<br>отсутствует                                        |
|                                                 |               |            |                                                        |                                                                                       |                                                                   |

| 2. Сведения о характерных точках границ объекта |               |            |                                                        |                                                                                       |                                                                   |
|-------------------------------------------------|---------------|------------|--------------------------------------------------------|---------------------------------------------------------------------------------------|-------------------------------------------------------------------|
| Обозначение<br>характерных точек<br>границ      | Координаты, м |            | Метод<br>определения<br>координат<br>характерной точки | Средняя<br>квадратическая<br>погрешность<br>положения<br>характерной<br>точки (Mt), м | Описание<br>обозначения<br>точки на<br>местности (при<br>наличии) |
|                                                 | X             | Y          |                                                        |                                                                                       |                                                                   |
| 1                                               | 2             | 3          | 4                                                      | 5                                                                                     | 6                                                                 |
| 323                                             | 928339.70     | 4211168.39 | Аналитический<br>метод                                 | 0.10                                                                                  | Закрепление<br>отсутствует                                        |
| 324                                             | 928385.15     | 4211187.23 | Аналитический<br>метод                                 | 0.10                                                                                  | Закрепление<br>отсутствует                                        |
| 325                                             | 928408.14     | 4211197.03 | Аналитический<br>метод                                 | 0.10                                                                                  | Закрепление<br>отсутствует                                        |
| 326                                             | 928500.77     | 4211234.62 | Аналитический<br>метод                                 | 0.10                                                                                  | Закрепление<br>отсутствует                                        |
| 327                                             | 928524.04     | 4211243.72 | Аналитический<br>метод                                 | 0.10                                                                                  | Закрепление<br>отсутствует                                        |
| 328                                             | 928547.29     | 4211253.02 | Аналитический<br>метод                                 | 0.10                                                                                  | Закрепление<br>отсутствует                                        |
| 329                                             | 928593.37     | 4211272.47 | Аналитический<br>метод                                 | 0.10                                                                                  | Закрепление<br>отсутствует                                        |
| 330                                             | 928616.48     | 4211281.88 | Аналитический<br>метод                                 | 0.10                                                                                  | Закрепление<br>отсутствует                                        |
| 331                                             | 928641.63     | 4211291.68 | Аналитический<br>метод                                 | 0.10                                                                                  | Закрепление<br>отсутствует                                        |
| 332                                             | 928656.61     | 4211297.30 | Аналитический<br>метод                                 | 0.10                                                                                  | Закрепление<br>отсутствует                                        |
| 333                                             | 928663.08     | 4211299.90 | Аналитический<br>метод                                 | 0.10                                                                                  | Закрепление<br>отсутствует                                        |
| 334                                             | 928673.51     | 4211303.58 | Аналитический<br>метод                                 | 0.10                                                                                  | Закрепление<br>отсутствует                                        |
| 335                                             | 928691.03     | 4211311.29 | Аналитический<br>метод                                 | 0.10                                                                                  | Закрепление<br>отсутствует                                        |
| 336                                             | 928709.21     | 4211319.64 | Аналитический<br>метод                                 | 0.10                                                                                  | Закрепление<br>отсутствует                                        |
| 337                                             | 928732.15     | 4211329.31 | Аналитический<br>метод                                 | 0.10                                                                                  | Закрепление<br>отсутствует                                        |
| 338                                             | 928755.48     | 4211338.22 | Аналитический<br>метод                                 | 0.10                                                                                  | Закрепление<br>отсутствует                                        |
| 339                                             | 928778.74     | 4211347.38 | Аналитический<br>метод                                 | 0.10                                                                                  | Закрепление<br>отсутствует                                        |
| 340                                             | 928806.76     | 4211357.80 | Аналитический<br>метод                                 | 0.10                                                                                  | Закрепление<br>отсутствует                                        |
| 341                                             | 928823.67     | 4211363.46 | Аналитический<br>метод                                 | 0.10                                                                                  | Закрепление<br>отсутствует                                        |
| 342                                             | 928827.86     | 4211364.32 | Аналитический<br>метод                                 | 0.10                                                                                  | Закрепление<br>отсутствует                                        |
| 343                                             | 928835.37     | 4211368.00 | Аналитический<br>метод                                 | 0.10                                                                                  | Закрепление<br>отсутствует                                        |
| 344                                             | 928847.57     | 4211373.43 | Аналитический<br>метод                                 | 0.10                                                                                  | Закрепление<br>отсутствует                                        |
| 345                                             | 928849.13     | 4211369.48 | Аналитический<br>метод                                 | 0.10                                                                                  | Закрепление<br>отсутствует                                        |
| 346                                             | 928861.22     | 4211374.25 | Аналитический<br>метод                                 | 0.10                                                                                  | Закрепление<br>отсутствует                                        |
| 347                                             | 928859.54     | 4211378.49 | Аналитический<br>метод                                 | 0.10                                                                                  | Закрепление<br>отсутствует                                        |
|                                                 |               |            |                                                        |                                                                                       |                                                                   |

| 2. Сведения о характерных точках границ объекта |               |            |                                                        |                                                                                       |                                                                   |
|-------------------------------------------------|---------------|------------|--------------------------------------------------------|---------------------------------------------------------------------------------------|-------------------------------------------------------------------|
| Обозначение<br>характерных точек<br>границ      | Координаты, м |            | Метод<br>определения<br>координат<br>характерной точки | Средняя<br>квадратическая<br>погрешность<br>положения<br>характерной<br>точки (Mt), м | Описание<br>обозначения<br>точки на<br>местности (при<br>наличии) |
|                                                 | X             | Y          |                                                        |                                                                                       |                                                                   |
| 1                                               | 2             | 3          | 4                                                      | 5                                                                                     | 6                                                                 |
| 348                                             | 928872.56     | 4211383.58 | Аналитический<br>метод                                 | 0.10                                                                                  | Закрепление<br>отсутствует                                        |
| 349                                             | 928917.56     | 4211404.52 | Аналитический<br>метод                                 | 0.10                                                                                  | Закрепление<br>отсутствует                                        |
| 350                                             | 929033.41     | 4211451.18 | Аналитический<br>метод                                 | 0.10                                                                                  | Закрепление<br>отсутствует                                        |
| 351                                             | 929057.46     | 4211460.14 | Аналитический<br>метод                                 | 0.10                                                                                  | Закрепление<br>отсутствует                                        |
| 352                                             | 929080.21     | 4211469.05 | Аналитический<br>метод                                 | 0.10                                                                                  | Закрепление<br>отсутствует                                        |
| 353                                             | 929102.97     | 4211479.40 | Аналитический<br>метод                                 | 0.10                                                                                  | Закрепление<br>отсутствует                                        |
| 354                                             | 929126.31     | 4211488.32 | Аналитический<br>метод                                 | 0.10                                                                                  | Закрепление<br>отсутствует                                        |
| 355                                             | 929149.30     | 4211498.28 | Аналитический<br>метод                                 | 0.10                                                                                  | Закрепление<br>отсутствует                                        |
| 356                                             | 929172.24     | 4211508.03 | Аналитический<br>метод                                 | 0.10                                                                                  | Закрепление<br>отсутствует                                        |
| 357                                             | 929195.69     | 4211516.76 | Аналитический<br>метод                                 | 0.10                                                                                  | Закрепление<br>отсутствует                                        |
| 358                                             | 929218.72     | 4211526.77 | Аналитический<br>метод                                 | 0.10                                                                                  | Закрепление<br>отсутствует                                        |
| 359                                             | 929241.41     | 4211537.09 | Аналитический<br>метод                                 | 0.10                                                                                  | Закрепление<br>отсутствует                                        |
| 360                                             | 929264.90     | 4211545.62 | Аналитический<br>метод                                 | 0.10                                                                                  | Закрепление<br>отсутствует                                        |
| 361                                             | 929288.23     | 4211554.78 | Аналитический<br>метод                                 | 0.10                                                                                  | Закрепление<br>отсутствует                                        |
| 362                                             | 929311.13     | 4211564.95 | Аналитический<br>метод                                 | 0.10                                                                                  | Закрепление<br>отсутствует                                        |
| 363                                             | 929334.08     | 4211574.88 | Аналитический<br>метод                                 | 0.10                                                                                  | Закрепление<br>отсутствует                                        |
| 364                                             | 929353.43     | 4211582.33 | Аналитический<br>метод                                 | 0.10                                                                                  | Закрепление<br>отсутствует                                        |
| 365                                             | 929357.23     | 4211583.41 | Аналитический<br>метод                                 | 0.10                                                                                  | Закрепление<br>отсутствует                                        |
| 366                                             | 929364.16     | 4211585.73 | Аналитический<br>метод                                 | 0.10                                                                                  | Закрепление<br>отсутствует                                        |
| 367                                             | 929374.08     | 4211590.76 | Аналитический<br>метод                                 | 0.10                                                                                  | Закрепление<br>отсутствует                                        |
| 368                                             | 929380.47     | 4211593.29 | Аналитический<br>метод                                 | 0.10                                                                                  | Закрепление<br>отсутствует                                        |
| 369                                             | 929403.66     | 4211602.72 | Аналитический<br>метод                                 | 0.10                                                                                  | Закрепление<br>отсутствует                                        |
| 370                                             | 929426.64     | 4211612.49 | Аналитический<br>метод                                 | 0.10                                                                                  | Закрепление<br>отсутствует                                        |
| 371                                             | 929450.01     | 4211621.30 | Аналитический<br>метод                                 | 0.10                                                                                  | Закрепление<br>отсутствует                                        |
| 372                                             | 929473.29     | 4211630.54 | Аналитический<br>метод                                 | 0.10                                                                                  | Закрепление<br>отсутствует                                        |
|                                                 |               |            |                                                        |                                                                                       |                                                                   |

| 2. Сведения о характерных точках границ объекта |               |            |                                                        |                                                                                       |                                                                   |
|-------------------------------------------------|---------------|------------|--------------------------------------------------------|---------------------------------------------------------------------------------------|-------------------------------------------------------------------|
| Обозначение<br>характерных точек<br>границ      | Координаты, м |            | Метод<br>определения<br>координат<br>характерной точки | Средняя<br>квадратическая<br>погрешность<br>положения<br>характерной<br>точки (Mt), м | Описание<br>обозначения<br>точки на<br>местности (при<br>наличии) |
|                                                 | X             | Y          |                                                        |                                                                                       |                                                                   |
| 1                                               | 2             | 3          | 4                                                      | 5                                                                                     | 6                                                                 |
| 373                                             | 929496.45     | 4211640.08 | Аналитический<br>метод                                 | 0.10                                                                                  | Закрепление<br>отсутствует                                        |
| 374                                             | 929519.38     | 4211650.07 | Аналитический<br>метод                                 | 0.10                                                                                  | Закрепление<br>отсутствует                                        |
| 375                                             | 929565.51     | 4211669.06 | Аналитический<br>метод                                 | 0.10                                                                                  | Закрепление<br>отсутствует                                        |
| 376                                             | 929574.76     | 4211672.50 | Аналитический<br>метод                                 | 0.10                                                                                  | Закрепление<br>отсутствует                                        |
| 377                                             | 929583.53     | 4211676.22 | Аналитический<br>метод                                 | 0.10                                                                                  | Закрепление<br>отсутствует                                        |
| 378                                             | 929586.60     | 4211677.71 | Аналитический<br>метод                                 | 0.10                                                                                  | Закрепление<br>отсутствует                                        |
| 379                                             | 929589.76     | 4211679.64 | Аналитический<br>метод                                 | 0.10                                                                                  | Закрепление<br>отсутствует                                        |
| 380                                             | 929605.19     | 4211690.66 | Аналитический<br>метод                                 | 0.10                                                                                  | Закрепление<br>отсутствует                                        |
| 381                                             | 929610.10     | 4211694.96 | Аналитический<br>метод                                 | 0.10                                                                                  | Закрепление<br>отсутствует                                        |
| 382                                             | 929614.09     | 4211699.39 | Аналитический<br>метод                                 | 0.10                                                                                  | Закрепление<br>отсутствует                                        |
| 383                                             | 929616.45     | 4211702.30 | Аналитический<br>метод                                 | 0.10                                                                                  | Закрепление<br>отсутствует                                        |
| 384                                             | 929618.76     | 4211705.41 | Аналитический<br>метод                                 | 0.10                                                                                  | Закрепление<br>отсутствует                                        |
| 385                                             | 929622.13     | 4211711.31 | Аналитический<br>метод                                 | 0.10                                                                                  | Закрепление<br>отсутствует                                        |
| 386                                             | 929625.01     | 4211717.36 | Аналитический<br>метод                                 | 0.10                                                                                  | Закрепление<br>отсутствует                                        |
| 387                                             | 929626.21     | 4211720.31 | Аналитический<br>метод                                 | 0.10                                                                                  | Закрепление<br>отсутствует                                        |
| 388                                             | 929628.67     | 4211725.59 | Аналитический<br>метод                                 | 0.10                                                                                  | Закрепление<br>отсутствует                                        |
| 389                                             | 929630.83     | 4211731.18 | Аналитический<br>метод                                 | 0.10                                                                                  | Закрепление<br>отсутствует                                        |
| 390                                             | 929632.62     | 4211736.92 | Аналитический<br>метод                                 | 0.10                                                                                  | Закрепление<br>отсутствует                                        |
| 391                                             | 929634.02     | 4211742.79 | Аналитический<br>метод                                 | 0.10                                                                                  | Закрепление<br>отсутствует                                        |
| 392                                             | 929635.00     | 4211748.29 | Аналитический<br>метод                                 | 0.10                                                                                  | Закрепление<br>отсутствует                                        |
| 393                                             | 929635.43     | 4211754.97 | Аналитический<br>метод                                 | 0.10                                                                                  | Закрепление<br>отсутствует                                        |
| 394                                             | 929636.19     | 4211798.00 | Аналитический<br>метод                                 | 0.10                                                                                  | Закрепление<br>отсутствует                                        |
| 395                                             | 929635.90     | 4211804.37 | Аналитический<br>метод                                 | 0.10                                                                                  | Закрепление<br>отсутствует                                        |
| 396                                             | 929636.30     | 4211822.91 | Аналитический<br>метод                                 | 0.10                                                                                  | Закрепление<br>отсутствует                                        |
| 397                                             | 929636.12     | 4211897.95 | Аналитический<br>метод                                 | 0.10                                                                                  | Закрепление<br>отсутствует                                        |
|                                                 |               |            |                                                        |                                                                                       |                                                                   |



| 2. Сведения о характерных точках границ объекта |               |            |                                                        |                                                                                       |                                                                   |
|-------------------------------------------------|---------------|------------|--------------------------------------------------------|---------------------------------------------------------------------------------------|-------------------------------------------------------------------|
| Обозначение<br>характерных точек<br>границ      | Координаты, м |            | Метод<br>определения<br>координат<br>характерной точки | Средняя<br>квадратическая<br>погрешность<br>положения<br>характерной<br>точки (Mt), м | Описание<br>обозначения<br>точки на<br>местности (при<br>наличии) |
|                                                 | X             | Y          |                                                        |                                                                                       |                                                                   |
| 1                                               | 2             | 3          | 4                                                      | 5                                                                                     | 6                                                                 |
| 398                                             | 929634.85     | 4212047.94 | Аналитический<br>метод                                 | 0.10                                                                                  | Закрепление<br>отсутствует                                        |
| 399                                             | 929635.16     | 4212072.96 | Аналитический<br>метод                                 | 0.10                                                                                  | Закрепление<br>отсутствует                                        |
| 400                                             | 929635.00     | 4212081.53 | Аналитический<br>метод                                 | 0.10                                                                                  | Закрепление<br>отсутствует                                        |
| 401                                             | 929636.37     | 4212111.48 | Аналитический<br>метод                                 | 0.10                                                                                  | Закрепление<br>отсутствует                                        |
| 402                                             | 929636.44     | 4212119.27 | Аналитический<br>метод                                 | 0.10                                                                                  | Закрепление<br>отсутствует                                        |
| 403                                             | 929636.24     | 4212129.86 | Аналитический<br>метод                                 | 0.10                                                                                  | Закрепление<br>отсутствует                                        |
| 404                                             | 929635.93     | 4212133.32 | Аналитический<br>метод                                 | 0.10                                                                                  | Закрепление<br>отсутствует                                        |
| 405                                             | 929634.68     | 4212138.83 | Аналитический<br>метод                                 | 0.10                                                                                  | Закрепление<br>отсутствует                                        |
| 406                                             | 929633.04     | 4212144.12 | Аналитический<br>метод                                 | 0.10                                                                                  | Закрепление<br>отсутствует                                        |
| 407                                             | 929631.00     | 4212149.26 | Аналитический<br>метод                                 | 0.10                                                                                  | Закрепление<br>отсутствует                                        |
| 408                                             | 929628.60     | 4212154.39 | Аналитический<br>метод                                 | 0.10                                                                                  | Закрепление<br>отсутствует                                        |
| 409                                             | 929626.47     | 4212153.42 | Аналитический<br>метод                                 | 0.10                                                                                  | Закрепление<br>отсутствует                                        |
| 410                                             | 929624.11     | 4212157.59 | Аналитический<br>метод                                 | 0.10                                                                                  | Закрепление<br>отсутствует                                        |
| 411                                             | 929621.23     | 4212161.92 | Аналитический<br>метод                                 | 0.10                                                                                  | Закрепление<br>отсутствует                                        |
| 412                                             | 929618.02     | 4212166.02 | Аналитический<br>метод                                 | 0.10                                                                                  | Закрепление<br>отсутствует                                        |
| 413                                             | 929614.51     | 4212169.86 | Аналитический<br>метод                                 | 0.10                                                                                  | Закрепление<br>отсутствует                                        |
| 414                                             | 929608.67     | 4212175.17 | Аналитический<br>метод                                 | 0.10                                                                                  | Закрепление<br>отсутствует                                        |
| 415                                             | 929604.33     | 4212178.44 | Аналитический<br>метод                                 | 0.10                                                                                  | Закрепление<br>отсутствует                                        |
| 416                                             | 929599.74     | 4212181.36 | Аналитический<br>метод                                 | 0.10                                                                                  | Закрепление<br>отсутствует                                        |
| 417                                             | 929594.93     | 4212183.91 | Аналитический<br>метод                                 | 0.10                                                                                  | Закрепление<br>отсутствует                                        |
| 418                                             | 929592.38     | 4212185.07 | Аналитический<br>метод                                 | 0.10                                                                                  | Закрепление<br>отсутствует                                        |
| 419                                             | 929587.62     | 4212186.73 | Аналитический<br>метод                                 | 0.10                                                                                  | Закрепление<br>отсутствует                                        |
| 420                                             | 929580.98     | 4212188.44 | Аналитический<br>метод                                 | 0.10                                                                                  | Закрепление<br>отсутствует                                        |
| 421                                             | 929576.19     | 4212189.39 | Аналитический<br>метод                                 | 0.10                                                                                  | Закрепление<br>отсутствует                                        |
| 422                                             | 929566.71     | 4212190.83 | Аналитический<br>метод                                 | 0.10                                                                                  | Закрепление<br>отсутствует                                        |
|                                                 |               |            |                                                        |                                                                                       |                                                                   |

| 2. Сведения о характерных точках границ объекта |               |            |                                                        |                                                                                       |                                                                   |
|-------------------------------------------------|---------------|------------|--------------------------------------------------------|---------------------------------------------------------------------------------------|-------------------------------------------------------------------|
| Обозначение<br>характерных точек<br>границ      | Координаты, м |            | Метод<br>определения<br>координат<br>характерной точки | Средняя<br>квадратическая<br>погрешность<br>положения<br>характерной<br>точки (Mt), м | Описание<br>обозначения<br>точки на<br>местности (при<br>наличии) |
|                                                 | X             | Y          |                                                        |                                                                                       |                                                                   |
| 1                                               | 2             | 3          | 4                                                      | 5                                                                                     | 6                                                                 |
| 423                                             | 929560.29     | 4212192.03 | Аналитический<br>метод                                 | 0.10                                                                                  | Закрепление<br>отсутствует                                        |
| 424                                             | 929550.54     | 4212194.04 | Аналитический<br>метод                                 | 0.10                                                                                  | Закрепление<br>отсутствует                                        |
| 425                                             | 929511.38     | 4212202.76 | Аналитический<br>метод                                 | 0.10                                                                                  | Закрепление<br>отсутствует                                        |
| 426                                             | 929491.29     | 4212206.12 | Аналитический<br>метод                                 | 0.10                                                                                  | Закрепление<br>отсутствует                                        |
| 427                                             | 929481.50     | 4212209.64 | Аналитический<br>метод                                 | 0.10                                                                                  | Закрепление<br>отсутствует                                        |
| 428                                             | 929477.99     | 4212211.14 | Аналитический<br>метод                                 | 0.10                                                                                  | Закрепление<br>отсутствует                                        |
| 429                                             | 929474.48     | 4212212.94 | Аналитический<br>метод                                 | 0.10                                                                                  | Закрепление<br>отсутствует                                        |
| 430                                             | 929469.22     | 4212214.48 | Аналитический<br>метод                                 | 0.10                                                                                  | Закрепление<br>отсутствует                                        |
| 431                                             | 929467.20     | 4212215.26 | Аналитический<br>метод                                 | 0.10                                                                                  | Закрепление<br>отсутствует                                        |
| 432                                             | 929464.15     | 4212216.84 | Аналитический<br>метод                                 | 0.10                                                                                  | Закрепление<br>отсутствует                                        |
| 433                                             | 929461.14     | 4212218.70 | Аналитический<br>метод                                 | 0.10                                                                                  | Закрепление<br>отсутствует                                        |
| 434                                             | 929458.28     | 4212220.78 | Аналитический<br>метод                                 | 0.10                                                                                  | Закрепление<br>отсутствует                                        |
| 435                                             | 929453.96     | 4212224.65 | Аналитический<br>метод                                 | 0.10                                                                                  | Закрепление<br>отсутствует                                        |
| 436                                             | 929455.53     | 4212225.91 | Аналитический<br>метод                                 | 0.10                                                                                  | Закрепление<br>отсутствует                                        |
| 437                                             | 929451.59     | 4212231.00 | Аналитический<br>метод                                 | 0.10                                                                                  | Закрепление<br>отсутствует                                        |
| 438                                             | 929449.73     | 4212233.86 | Аналитический<br>метод                                 | 0.10                                                                                  | Закрепление<br>отсутствует                                        |
| 439                                             | 929448.10     | 4212236.87 | Аналитический<br>метод                                 | 0.10                                                                                  | Закрепление<br>отсутствует                                        |
| 440                                             | 929446.69     | 4212239.99 | Аналитический<br>метод                                 | 0.10                                                                                  | Закрепление<br>отсутствует                                        |
| 441                                             | 929445.52     | 4212243.21 | Аналитический<br>метод                                 | 0.10                                                                                  | Закрепление<br>отсутствует                                        |
| 442                                             | 929444.58     | 4212246.67 | Аналитический<br>метод                                 | 0.10                                                                                  | Закрепление<br>отсутствует                                        |
| 443                                             | 929443.89     | 4212250.36 | Аналитический<br>метод                                 | 0.10                                                                                  | Закрепление<br>отсутствует                                        |
| 444                                             | 929443.51     | 4212254.10 | Аналитический<br>метод                                 | 0.10                                                                                  | Закрепление<br>отсутствует                                        |
| 445                                             | 929443.44     | 4212257.87 | Аналитический<br>метод                                 | 0.10                                                                                  | Закрепление<br>отсутствует                                        |
| 446                                             | 929443.69     | 4212261.72 | Аналитический<br>метод                                 | 0.10                                                                                  | Закрепление<br>отсутствует                                        |
| 447                                             | 929445.04     | 4212270.75 | Аналитический<br>метод                                 | 0.10                                                                                  | Закрепление<br>отсутствует                                        |
|                                                 |               |            |                                                        |                                                                                       |                                                                   |

| 2. Сведения о характерных точках границ объекта |               |            |                                                        |                                                                                       |                                                                   |
|-------------------------------------------------|---------------|------------|--------------------------------------------------------|---------------------------------------------------------------------------------------|-------------------------------------------------------------------|
| Обозначение<br>характерных точек<br>границ      | Координаты, м |            | Метод<br>определения<br>координат<br>характерной точки | Средняя<br>квадратическая<br>погрешность<br>положения<br>характерной<br>точки (Mt), м | Описание<br>обозначения<br>точки на<br>местности (при<br>наличии) |
|                                                 | X             | Y          |                                                        |                                                                                       |                                                                   |
| 1                                               | 2             | 3          | 4                                                      | 5                                                                                     | 6                                                                 |
| 448                                             | 929445.97     | 4212274.15 | Аналитический<br>метод                                 | 0.10                                                                                  | Закрепление<br>отсутствует                                        |
| 449                                             | 929447.18     | 4212277.49 | Аналитический<br>метод                                 | 0.10                                                                                  | Закрепление<br>отсутствует                                        |
| 450                                             | 929449.41     | 4212282.25 | Аналитический<br>метод                                 | 0.10                                                                                  | Закрепление<br>отсутствует                                        |
| 451                                             | 929451.40     | 4212285.06 | Аналитический<br>метод                                 | 0.10                                                                                  | Закрепление<br>отсутствует                                        |
| 452                                             | 929453.67     | 4212287.80 | Аналитический<br>метод                                 | 0.10                                                                                  | Закрепление<br>отсутствует                                        |
| 453                                             | 929456.13     | 4212290.37 | Аналитический<br>метод                                 | 0.10                                                                                  | Закрепление<br>отсутствует                                        |
| 454                                             | 929459.00     | 4212292.92 | Аналитический<br>метод                                 | 0.10                                                                                  | Закрепление<br>отсутствует                                        |
| 455                                             | 929461.77     | 4212295.96 | Аналитический<br>метод                                 | 0.10                                                                                  | Закрепление<br>отсутствует                                        |
| 456                                             | 929466.73     | 4212300.80 | Аналитический<br>метод                                 | 0.10                                                                                  | Закрепление<br>отсутствует                                        |
| 457                                             | 929472.28     | 4212305.73 | Аналитический<br>метод                                 | 0.10                                                                                  | Закрепление<br>отсутствует                                        |
| 458                                             | 929526.14     | 4212335.74 | Аналитический<br>метод                                 | 0.10                                                                                  | Закрепление<br>отсутствует                                        |
| 459                                             | 929539.01     | 4212343.62 | Аналитический<br>метод                                 | 0.10                                                                                  | Закрепление<br>отсутствует                                        |
| 460                                             | 929547.38     | 4212348.98 | Аналитический<br>метод                                 | 0.10                                                                                  | Закрепление<br>отсутствует                                        |
| 461                                             | 929569.25     | 4212360.93 | Аналитический<br>метод                                 | 0.10                                                                                  | Закрепление<br>отсутствует                                        |
| 462                                             | 929602.86     | 4212379.92 | Аналитический<br>метод                                 | 0.10                                                                                  | Закрепление<br>отсутствует                                        |
| 463                                             | 929607.12     | 4212382.72 | Аналитический<br>метод                                 | 0.10                                                                                  | Закрепление<br>отсутствует                                        |
| 464                                             | 929610.90     | 4212385.52 | Аналитический<br>метод                                 | 0.10                                                                                  | Закрепление<br>отсутствует                                        |
| 465                                             | 929613.84     | 4212388.20 | Аналитический<br>метод                                 | 0.10                                                                                  | Закрепление<br>отсутствует                                        |
| 466                                             | 929617.50     | 4212392.09 | Аналитический<br>метод                                 | 0.10                                                                                  | Закрепление<br>отсутствует                                        |
| 467                                             | 929620.83     | 4212396.21 | Аналитический<br>метод                                 | 0.10                                                                                  | Закрепление<br>отсутствует                                        |
| 468                                             | 929623.83     | 4212400.57 | Аналитический<br>метод                                 | 0.10                                                                                  | Закрепление<br>отсутствует                                        |
| 469                                             | 929626.49     | 4212405.12 | Аналитический<br>метод                                 | 0.10                                                                                  | Закрепление<br>отсутствует                                        |
| 470                                             | 929628.79     | 4212409.86 | Аналитический<br>метод                                 | 0.10                                                                                  | Закрепление<br>отсутствует                                        |
| 471                                             | 929630.89     | 4212414.90 | Аналитический<br>метод                                 | 0.10                                                                                  | Закрепление<br>отсутствует                                        |
| 472                                             | 929629.33     | 4212415.61 | Аналитический<br>метод                                 | 0.10                                                                                  | Закрепление<br>отсутствует                                        |
|                                                 |               |            |                                                        |                                                                                       |                                                                   |

| 2. Сведения о характерных точках границ объекта |               |            |                                                        |                                                                                       |                                                                   |
|-------------------------------------------------|---------------|------------|--------------------------------------------------------|---------------------------------------------------------------------------------------|-------------------------------------------------------------------|
| Обозначение<br>характерных точек<br>границ      | Координаты, м |            | Метод<br>определения<br>координат<br>характерной точки | Средняя<br>квадратическая<br>погрешность<br>положения<br>характерной<br>точки (Mt), м | Описание<br>обозначения<br>точки на<br>местности (при<br>наличии) |
|                                                 | X             | Y          |                                                        |                                                                                       |                                                                   |
| 1                                               | 2             | 3          | 4                                                      | 5                                                                                     | 6                                                                 |
| 473                                             | 929631.10     | 4212420.39 | Аналитический<br>метод                                 | 0.10                                                                                  | Закрепление<br>отсутствует                                        |
| 474                                             | 929632.58     | 4212425.62 | Аналитический<br>метод                                 | 0.10                                                                                  | Закрепление<br>отсутствует                                        |
| 475                                             | 929633.17     | 4212428.31 | Аналитический<br>метод                                 | 0.10                                                                                  | Закрепление<br>отсутствует                                        |
| 476                                             | 929633.63     | 4212431.27 | Аналитический<br>метод                                 | 0.10                                                                                  | Закрепление<br>отсутствует                                        |
| 477                                             | 929634.21     | 4212437.03 | Аналитический<br>метод                                 | 0.10                                                                                  | Закрепление<br>отсутствует                                        |
| 478                                             | 929634.46     | 4212442.36 | Аналитический<br>метод                                 | 0.10                                                                                  | Закрепление<br>отсутствует                                        |
| 479                                             | 929634.72     | 4212479.65 | Аналитический<br>метод                                 | 0.10                                                                                  | Закрепление<br>отсутствует                                        |
| 480                                             | 929634.18     | 4212515.18 | Аналитический<br>метод                                 | 0.10                                                                                  | Закрепление<br>отсутствует                                        |
| 481                                             | 929635.12     | 4212540.15 | Аналитический<br>метод                                 | 0.10                                                                                  | Закрепление<br>отсутствует                                        |
| 482                                             | 929634.78     | 4212565.21 | Аналитический<br>метод                                 | 0.10                                                                                  | Закрепление<br>отсутствует                                        |
| 483                                             | 929634.65     | 4212615.21 | Аналитический<br>метод                                 | 0.10                                                                                  | Закрепление<br>отсутствует                                        |
| 484                                             | 929634.20     | 4212640.20 | Аналитический<br>метод                                 | 0.10                                                                                  | Закрепление<br>отсутствует                                        |
| 485                                             | 929634.32     | 4212665.19 | Аналитический<br>метод                                 | 0.10                                                                                  | Закрепление<br>отсутствует                                        |
| 486                                             | 929634.16     | 4212690.20 | Аналитический<br>метод                                 | 0.10                                                                                  | Закрепление<br>отсутствует                                        |
| 487                                             | 929634.17     | 4212740.12 | Аналитический<br>метод                                 | 0.10                                                                                  | Закрепление<br>отсутствует                                        |
| 488                                             | 929635.20     | 4212765.09 | Аналитический<br>метод                                 | 0.10                                                                                  | Закрепление<br>отсутствует                                        |
| 489                                             | 929635.67     | 4212790.20 | Аналитический<br>метод                                 | 0.10                                                                                  | Закрепление<br>отсутствует                                        |
| 490                                             | 929634.82     | 4212815.22 | Аналитический<br>метод                                 | 0.10                                                                                  | Закрепление<br>отсутствует                                        |
| 491                                             | 929635.10     | 4212840.18 | Аналитический<br>метод                                 | 0.10                                                                                  | Закрепление<br>отсутствует                                        |
| 492                                             | 929634.90     | 4212865.18 | Аналитический<br>метод                                 | 0.10                                                                                  | Закрепление<br>отсутствует                                        |
| 493                                             | 929635.17     | 4212890.17 | Аналитический<br>метод                                 | 0.10                                                                                  | Закрепление<br>отсутствует                                        |
| 494                                             | 929635.03     | 4212917.68 | Аналитический<br>метод                                 | 0.10                                                                                  | Закрепление<br>отсутствует                                        |
| 495                                             | 929634.41     | 4212940.23 | Аналитический<br>метод                                 | 0.10                                                                                  | Закрепление<br>отсутствует                                        |
| 496                                             | 929634.34     | 4212957.14 | Аналитический<br>метод                                 | 0.10                                                                                  | Закрепление<br>отсутствует                                        |
| 497                                             | 929635.55     | 4212990.14 | Аналитический<br>метод                                 | 0.10                                                                                  | Закрепление<br>отсутствует                                        |
|                                                 |               |            |                                                        |                                                                                       |                                                                   |

| 2. Сведения о характерных точках границ объекта |               |            |                                                        |                                                                                       |                                                                   |
|-------------------------------------------------|---------------|------------|--------------------------------------------------------|---------------------------------------------------------------------------------------|-------------------------------------------------------------------|
| Обозначение<br>характерных точек<br>границ      | Координаты, м |            | Метод<br>определения<br>координат<br>характерной точки | Средняя<br>квадратическая<br>погрешность<br>положения<br>характерной<br>точки (Mt), м | Описание<br>обозначения<br>точки на<br>местности (при<br>наличии) |
|                                                 | X             | Y          |                                                        |                                                                                       |                                                                   |
| 1                                               | 2             | 3          | 4                                                      | 5                                                                                     | 6                                                                 |
| 498                                             | 929635.36     | 4213011.62 | Аналитический<br>метод                                 | 0.10                                                                                  | Закрепление<br>отсутствует                                        |
| 499                                             | 929636.69     | 4213011.61 | Аналитический<br>метод                                 | 0.10                                                                                  | Закрепление<br>отсутствует                                        |
| 500                                             | 929637.32     | 4213030.17 | Аналитический<br>метод                                 | 0.10                                                                                  | Закрепление<br>отсутствует                                        |
| 501                                             | 929637.04     | 4213040.18 | Аналитический<br>метод                                 | 0.10                                                                                  | Закрепление<br>отсутствует                                        |
| 502                                             | 929637.72     | 4213065.15 | Аналитический<br>метод                                 | 0.10                                                                                  | Закрепление<br>отсутствует                                        |
| 503                                             | 929637.65     | 4213071.16 | Аналитический<br>метод                                 | 0.10                                                                                  | Закрепление<br>отсутствует                                        |
| 504                                             | 929639.16     | 4213140.14 | Аналитический<br>метод                                 | 0.10                                                                                  | Закрепление<br>отсутствует                                        |
| 505                                             | 929639.35     | 4213190.18 | Аналитический<br>метод                                 | 0.10                                                                                  | Закрепление<br>отсутствует                                        |
| 506                                             | 929639.13     | 4213215.21 | Аналитический<br>метод                                 | 0.10                                                                                  | Закрепление<br>отсутствует                                        |
| 507                                             | 929638.74     | 4213240.21 | Аналитический<br>метод                                 | 0.10                                                                                  | Закрепление<br>отсутствует                                        |
| 508                                             | 929638.21     | 4213315.17 | Аналитический<br>метод                                 | 0.10                                                                                  | Закрепление<br>отсутствует                                        |
| 509                                             | 929639.36     | 4213390.15 | Аналитический<br>метод                                 | 0.10                                                                                  | Закрепление<br>отсутствует                                        |
| 510                                             | 929639.83     | 4213440.19 | Аналитический<br>метод                                 | 0.10                                                                                  | Закрепление<br>отсутствует                                        |
| 511                                             | 929639.24     | 4213466.35 | Аналитический<br>метод                                 | 0.10                                                                                  | Закрепление<br>отсутствует                                        |
| 512                                             | 929638.89     | 4213490.20 | Аналитический<br>метод                                 | 0.10                                                                                  | Закрепление<br>отсутствует                                        |
| 513                                             | 929638.16     | 4213518.03 | Аналитический<br>метод                                 | 0.10                                                                                  | Закрепление<br>отсутствует                                        |
| 514                                             | 929636.53     | 4213518.07 | Аналитический<br>метод                                 | 0.10                                                                                  | Закрепление<br>отсутствует                                        |
| 515                                             | 929636.72     | 4213540.12 | Аналитический<br>метод                                 | 0.10                                                                                  | Закрепление<br>отсутствует                                        |
| 516                                             | 929636.62     | 4213565.10 | Аналитический<br>метод                                 | 0.10                                                                                  | Закрепление<br>отсутствует                                        |
| 517                                             | 929638.20     | 4213615.06 | Аналитический<br>метод                                 | 0.10                                                                                  | Закрепление<br>отсутствует                                        |
| 518                                             | 929638.50     | 4213639.99 | Аналитический<br>метод                                 | 0.10                                                                                  | Закрепление<br>отсутствует                                        |
| 519                                             | 929639.27     | 4213650.74 | Аналитический<br>метод                                 | 0.10                                                                                  | Закрепление<br>отсутствует                                        |
| 520                                             | 929640.36     | 4213668.98 | Аналитический<br>метод                                 | 0.10                                                                                  | Закрепление<br>отсутствует                                        |
| 521                                             | 929640.46     | 4213683.37 | Аналитический<br>метод                                 | 0.10                                                                                  | Закрепление<br>отсутствует                                        |
| 522                                             | 929645.53     | 4213683.37 | Аналитический<br>метод                                 | 0.10                                                                                  | Закрепление<br>отсутствует                                        |
|                                                 |               |            |                                                        |                                                                                       |                                                                   |

| 2. Сведения о характерных точках границ объекта |               |            |                                                        |                                                                                       |                                                                   |
|-------------------------------------------------|---------------|------------|--------------------------------------------------------|---------------------------------------------------------------------------------------|-------------------------------------------------------------------|
| Обозначение<br>характерных точек<br>границ      | Координаты, м |            | Метод<br>определения<br>координат<br>характерной точки | Средняя<br>квадратическая<br>погрешность<br>положения<br>характерной<br>точки (Mt), м | Описание<br>обозначения<br>точки на<br>местности (при<br>наличии) |
|                                                 | X             | Y          |                                                        |                                                                                       |                                                                   |
| 1                                               | 2             | 3          | 4                                                      | 5                                                                                     | 6                                                                 |
| 523                                             | 929645.53     | 4213696.37 | Аналитический<br>метод                                 | 0.10                                                                                  | Закрепление<br>отсутствует                                        |
| 524                                             | 929640.47     | 4213696.37 | Аналитический<br>метод                                 | 0.10                                                                                  | Закрепление<br>отсутствует                                        |
| 525                                             | 929640.42     | 4213704.25 | Аналитический<br>метод                                 | 0.10                                                                                  | Закрепление<br>отсутствует                                        |
| 526                                             | 929639.86     | 4213710.30 | Аналитический<br>метод                                 | 0.10                                                                                  | Закрепление<br>отсутствует                                        |
| 527                                             | 929639.67     | 4213714.94 | Аналитический<br>метод                                 | 0.10                                                                                  | Закрепление<br>отсутствует                                        |
| 528                                             | 929641.94     | 4213729.93 | Аналитический<br>метод                                 | 0.10                                                                                  | Закрепление<br>отсутствует                                        |
| 529                                             | 929641.45     | 4213740.62 | Аналитический<br>метод                                 | 0.10                                                                                  | Закрепление<br>отсутствует                                        |
| 530                                             | 929641.16     | 4213765.24 | Аналитический<br>метод                                 | 0.10                                                                                  | Закрепление<br>отсутствует                                        |
| 531                                             | 929639.40     | 4213793.54 | Аналитический<br>метод                                 | 0.10                                                                                  | Закрепление<br>отсутствует                                        |
| 532                                             | 929638.59     | 4213815.26 | Аналитический<br>метод                                 | 0.10                                                                                  | Закрепление<br>отсутствует                                        |
| 533                                             | 929637.45     | 4213853.18 | Аналитический<br>метод                                 | 0.10                                                                                  | Закрепление<br>отсутствует                                        |
| 534                                             | 929637.72     | 4213862.20 | Аналитический<br>метод                                 | 0.10                                                                                  | Закрепление<br>отсутствует                                        |
| 535                                             | 929640.38     | 4213862.22 | Аналитический<br>метод                                 | 0.10                                                                                  | Закрепление<br>отсутствует                                        |
| 536                                             | 929640.47     | 4213941.76 | Аналитический<br>метод                                 | 0.10                                                                                  | Закрепление<br>отсутствует                                        |
| 537                                             | 929639.57     | 4213965.11 | Аналитический<br>метод                                 | 0.10                                                                                  | Закрепление<br>отсутствует                                        |
| 538                                             | 929639.87     | 4213969.01 | Аналитический<br>метод                                 | 0.10                                                                                  | Закрепление<br>отсутствует                                        |
| 539                                             | 929640.31     | 4213983.04 | Аналитический<br>метод                                 | 0.10                                                                                  | Закрепление<br>отсутствует                                        |
| 540                                             | 929640.69     | 4213990.03 | Аналитический<br>метод                                 | 0.10                                                                                  | Закрепление<br>отсутствует                                        |
| 541                                             | 929641.04     | 4214000.18 | Аналитический<br>метод                                 | 0.10                                                                                  | Закрепление<br>отсутствует                                        |
| 542                                             | 929640.50     | 4214023.20 | Аналитический<br>метод                                 | 0.10                                                                                  | Закрепление<br>отсутствует                                        |
| 543                                             | 929640.64     | 4214040.16 | Аналитический<br>метод                                 | 0.10                                                                                  | Закрепление<br>отсутствует                                        |
| 544                                             | 929641.06     | 4214071.10 | Аналитический<br>метод                                 | 0.10                                                                                  | Закрепление<br>отсутствует                                        |
| 545                                             | 929641.17     | 4214090.24 | Аналитический<br>метод                                 | 0.10                                                                                  | Закрепление<br>отсутствует                                        |
| 546                                             | 929640.52     | 4214115.23 | Аналитический<br>метод                                 | 0.10                                                                                  | Закрепление<br>отсутствует                                        |
| 547                                             | 929640.88     | 4214140.20 | Аналитический<br>метод                                 | 0.10                                                                                  | Закрепление<br>отсутствует                                        |
|                                                 |               |            |                                                        |                                                                                       |                                                                   |

| 2. Сведения о характерных точках границ объекта |               |            |                                                        |                                                                                       |                                                                   |
|-------------------------------------------------|---------------|------------|--------------------------------------------------------|---------------------------------------------------------------------------------------|-------------------------------------------------------------------|
| Обозначение<br>характерных точек<br>границ      | Координаты, м |            | Метод<br>определения<br>координат<br>характерной точки | Средняя<br>квадратическая<br>погрешность<br>положения<br>характерной<br>точки (Mt), м | Описание<br>обозначения<br>точки на<br>местности (при<br>наличии) |
|                                                 | X             | Y          |                                                        |                                                                                       |                                                                   |
| 1                                               | 2             | 3          | 4                                                      | 5                                                                                     | 6                                                                 |
| 548                                             | 929640.68     | 4214165.26 | Аналитический<br>метод                                 | 0.10                                                                                  | Закрепление<br>отсутствует                                        |
| 549                                             | 929639.99     | 4214190.22 | Аналитический<br>метод                                 | 0.10                                                                                  | Закрепление<br>отсутствует                                        |
| 550                                             | 929640.54     | 4214215.18 | Аналитический<br>метод                                 | 0.10                                                                                  | Закрепление<br>отсутствует                                        |
| 551                                             | 929640.58     | 4214240.23 | Аналитический<br>метод                                 | 0.10                                                                                  | Закрепление<br>отсутствует                                        |
| 552                                             | 929639.85     | 4214278.96 | Аналитический<br>метод                                 | 0.10                                                                                  | Закрепление<br>отсутствует                                        |
| 553                                             | 929639.16     | 4214297.80 | Аналитический<br>метод                                 | 0.10                                                                                  | Закрепление<br>отсутствует                                        |
| 554                                             | 929638.22     | 4214315.85 | Аналитический<br>метод                                 | 0.10                                                                                  | Закрепление<br>отсутствует                                        |
| 555                                             | 929634.60     | 4214346.73 | Аналитический<br>метод                                 | 0.10                                                                                  | Закрепление<br>отсутствует                                        |
| 556                                             | 929632.69     | 4214365.81 | Аналитический<br>метод                                 | 0.10                                                                                  | Закрепление<br>отсутствует                                        |
| 557                                             | 929631.58     | 4214374.66 | Аналитический<br>метод                                 | 0.10                                                                                  | Закрепление<br>отсутствует                                        |
| 558                                             | 929631.34     | 4214381.56 | Аналитический<br>метод                                 | 0.10                                                                                  | Закрепление<br>отсутствует                                        |
| 559                                             | 929631.01     | 4214386.45 | Аналитический<br>метод                                 | 0.10                                                                                  | Закрепление<br>отсутствует                                        |
| 560                                             | 929629.89     | 4214396.05 | Аналитический<br>метод                                 | 0.10                                                                                  | Закрепление<br>отсутствует                                        |
| 561                                             | 929628.42     | 4214401.45 | Аналитический<br>метод                                 | 0.10                                                                                  | Закрепление<br>отсутствует                                        |
| 562                                             | 929626.56     | 4214406.59 | Аналитический<br>метод                                 | 0.10                                                                                  | Закрепление<br>отсутствует                                        |
| 563                                             | 929624.31     | 4214411.59 | Аналитический<br>метод                                 | 0.10                                                                                  | Закрепление<br>отсутствует                                        |
| 564                                             | 929621.67     | 4214416.40 | Аналитический<br>метод                                 | 0.10                                                                                  | Закрепление<br>отсутствует                                        |
| 565                                             | 929618.62     | 4214421.27 | Аналитический<br>метод                                 | 0.10                                                                                  | Закрепление<br>отсутствует                                        |
| 566                                             | 929617.58     | 4214420.59 | Аналитический<br>метод                                 | 0.10                                                                                  | Закрепление<br>отсутствует                                        |
| 567                                             | 929614.77     | 4214424.52 | Аналитический<br>метод                                 | 0.10                                                                                  | Закрепление<br>отсутствует                                        |
| 568                                             | 929611.35     | 4214428.61 | Аналитический<br>метод                                 | 0.10                                                                                  | Закрепление<br>отсутствует                                        |
| 569                                             | 929607.61     | 4214432.45 | Аналитический<br>метод                                 | 0.10                                                                                  | Закрепление<br>отсутствует                                        |
| 570                                             | 929603.57     | 4214436.01 | Аналитический<br>метод                                 | 0.10                                                                                  | Закрепление<br>отсутствует                                        |
| 571                                             | 929599.17     | 4214439.34 | Аналитический<br>метод                                 | 0.10                                                                                  | Закрепление<br>отсутствует                                        |
| 572                                             | 929596.46     | 4214440.89 | Аналитический<br>метод                                 | 0.10                                                                                  | Закрепление<br>отсутствует                                        |
|                                                 |               |            |                                                        |                                                                                       |                                                                   |

| 2. Сведения о характерных точках границ объекта |               |            |                                                        |                                                                                       |                                                                   |
|-------------------------------------------------|---------------|------------|--------------------------------------------------------|---------------------------------------------------------------------------------------|-------------------------------------------------------------------|
| Обозначение<br>характерных точек<br>границ      | Координаты, м |            | Метод<br>определения<br>координат<br>характерной точки | Средняя<br>квадратическая<br>погрешность<br>положения<br>характерной<br>точки (Mt), м | Описание<br>обозначения<br>точки на<br>местности (при<br>наличии) |
|                                                 | X             | Y          |                                                        |                                                                                       |                                                                   |
| 1                                               | 2             | 3          | 4                                                      | 5                                                                                     | 6                                                                 |
| 573                                             | 929591.32     | 4214443.47 | Аналитический<br>метод                                 | 0.10                                                                                  | Закрепление<br>отсутствует                                        |
| 574                                             | 929586.37     | 4214445.57 | Аналитический<br>метод                                 | 0.10                                                                                  | Закрепление<br>отсутствует                                        |
| 575                                             | 929581.51     | 4214447.34 | Аналитический<br>метод                                 | 0.10                                                                                  | Закрепление<br>отсутствует                                        |
| 576                                             | 929571.48     | 4214450.66 | Аналитический<br>метод                                 | 0.10                                                                                  | Закрепление<br>отсутствует                                        |
| 577                                             | 929563.09     | 4214455.71 | Аналитический<br>метод                                 | 0.10                                                                                  | Закрепление<br>отсутствует                                        |
| 578                                             | 929558.58     | 4214459.59 | Аналитический<br>метод                                 | 0.10                                                                                  | Закрепление<br>отсутствует                                        |
| 579                                             | 929557.11     | 4214461.11 | Аналитический<br>метод                                 | 0.10                                                                                  | Закрепление<br>отсутствует                                        |
| 580                                             | 929555.47     | 4214462.40 | Аналитический<br>метод                                 | 0.10                                                                                  | Закрепление<br>отсутствует                                        |
| 581                                             | 929552.77     | 4214464.94 | Аналитический<br>метод                                 | 0.10                                                                                  | Закрепление<br>отсутствует                                        |
| 582                                             | 929550.34     | 4214467.69 | Аналитический<br>метод                                 | 0.10                                                                                  | Закрепление<br>отсутствует                                        |
| 583                                             | 929546.21     | 4214473.20 | Аналитический<br>метод                                 | 0.10                                                                                  | Закрепление<br>отсутствует                                        |
| 584                                             | 929544.56     | 4214475.96 | Аналитический<br>метод                                 | 0.10                                                                                  | Закрепление<br>отсутствует                                        |
| 585                                             | 929542.61     | 4214480.08 | Аналитический<br>метод                                 | 0.10                                                                                  | Закрепление<br>отсутствует                                        |
| 586                                             | 929541.97     | 4214481.87 | Аналитический<br>метод                                 | 0.10                                                                                  | Закрепление<br>отсутствует                                        |
| 587                                             | 929541.19     | 4214484.94 | Аналитический<br>метод                                 | 0.10                                                                                  | Закрепление<br>отсутствует                                        |
| 588                                             | 929540.69     | 4214488.06 | Аналитический<br>метод                                 | 0.10                                                                                  | Закрепление<br>отсутствует                                        |
| 589                                             | 929540.46     | 4214491.23 | Аналитический<br>метод                                 | 0.10                                                                                  | Закрепление<br>отсутствует                                        |
| 590                                             | 929547.53     | 4214494.99 | Аналитический<br>метод                                 | 0.10                                                                                  | Закрепление<br>отсутствует                                        |
| 591                                             | 929542.35     | 4214504.74 | Аналитический<br>метод                                 | 0.10                                                                                  | Закрепление<br>отсутствует                                        |
| 592                                             | 929542.65     | 4214505.66 | Аналитический<br>метод                                 | 0.10                                                                                  | Закрепление<br>отсутствует                                        |
| 593                                             | 929543.77     | 4214508.03 | Аналитический<br>метод                                 | 0.10                                                                                  | Закрепление<br>отсутствует                                        |
| 594                                             | 929544.70     | 4214509.53 | Аналитический<br>метод                                 | 0.10                                                                                  | Закрепление<br>отсутствует                                        |
| 595                                             | 929546.57     | 4214512.05 | Аналитический<br>метод                                 | 0.10                                                                                  | Закрепление<br>отсутствует                                        |
| 596                                             | 929549.59     | 4214515.23 | Аналитический<br>метод                                 | 0.10                                                                                  | Закрепление<br>отсутствует                                        |
| 597                                             | 929551.06     | 4214517.35 | Аналитический<br>метод                                 | 0.10                                                                                  | Закрепление<br>отсутствует                                        |
|                                                 |               |            |                                                        |                                                                                       |                                                                   |



| 2. Сведения о характерных точках границ объекта |               |            |                                                        |                                                                                       |                                                                   |
|-------------------------------------------------|---------------|------------|--------------------------------------------------------|---------------------------------------------------------------------------------------|-------------------------------------------------------------------|
| Обозначение<br>характерных точек<br>границ      | Координаты, м |            | Метод<br>определения<br>координат<br>характерной точки | Средняя<br>квадратическая<br>погрешность<br>положения<br>характерной<br>точки (Mt), м | Описание<br>обозначения<br>точки на<br>местности (при<br>наличии) |
|                                                 | X             | Y          |                                                        |                                                                                       |                                                                   |
| 1                                               | 2             | 3          | 4                                                      | 5                                                                                     | 6                                                                 |
| 598                                             | 929552.52     | 4214520.38 | Аналитический<br>метод                                 | 0.10                                                                                  | Закрепление<br>отсутствует                                        |
| 599                                             | 929554.33     | 4214523.52 | Аналитический<br>метод                                 | 0.10                                                                                  | Закрепление<br>отсутствует                                        |
| 600                                             | 929558.18     | 4214529.52 | Аналитический<br>метод                                 | 0.10                                                                                  | Закрепление<br>отсутствует                                        |
| 601                                             | 929562.23     | 4214536.46 | Аналитический<br>метод                                 | 0.10                                                                                  | Закрепление<br>отсутствует                                        |
| 602                                             | 929565.95     | 4214542.16 | Аналитический<br>метод                                 | 0.10                                                                                  | Закрепление<br>отсутствует                                        |
| 603                                             | 929577.51     | 4214555.78 | Аналитический<br>метод                                 | 0.10                                                                                  | Закрепление<br>отсутствует                                        |
| 604                                             | 929593.15     | 4214575.57 | Аналитический<br>метод                                 | 0.10                                                                                  | Закрепление<br>отсутствует                                        |
| 605                                             | 929602.89     | 4214590.88 | Аналитический<br>метод                                 | 0.10                                                                                  | Закрепление<br>отсутствует                                        |
| 606                                             | 929607.70     | 4214596.88 | Аналитический<br>метод                                 | 0.10                                                                                  | Закрепление<br>отсутствует                                        |
| 607                                             | 929610.20     | 4214603.08 | Аналитический<br>метод                                 | 0.10                                                                                  | Закрепление<br>отсутствует                                        |
| 608                                             | 929612.43     | 4214609.32 | Аналитический<br>метод                                 | 0.10                                                                                  | Закрепление<br>отсутствует                                        |
| 609                                             | 929614.96     | 4214618.23 | Аналитический<br>метод                                 | 0.10                                                                                  | Закрепление<br>отсутствует                                        |
| 610                                             | 929616.19     | 4214624.56 | Аналитический<br>метод                                 | 0.10                                                                                  | Закрепление<br>отсутствует                                        |
| 611                                             | 929616.86     | 4214630.52 | Аналитический<br>метод                                 | 0.10                                                                                  | Закрепление<br>отсутствует                                        |
| 612                                             | 929617.55     | 4214642.04 | Аналитический<br>метод                                 | 0.10                                                                                  | Закрепление<br>отсутствует                                        |
| 613                                             | 929616.91     | 4214647.81 | Аналитический<br>метод                                 | 0.10                                                                                  | Закрепление<br>отсутствует                                        |
| 614                                             | 929615.50     | 4214657.73 | Аналитический<br>метод                                 | 0.10                                                                                  | Закрепление<br>отсутствует                                        |
| 615                                             | 929617.96     | 4214679.94 | Аналитический<br>метод                                 | 0.10                                                                                  | Закрепление<br>отсутствует                                        |
| 616                                             | 929621.51     | 4214689.75 | Аналитический<br>метод                                 | 0.10                                                                                  | Закрепление<br>отсутствует                                        |
| 617                                             | 929621.52     | 4214690.19 | Аналитический<br>метод                                 | 0.10                                                                                  | Закрепление<br>отсутствует                                        |
| 618                                             | 929622.50     | 4214705.03 | Аналитический<br>метод                                 | 0.10                                                                                  | Закрепление<br>отсутствует                                        |
| 619                                             | 929623.43     | 4214712.96 | Аналитический<br>метод                                 | 0.10                                                                                  | Закрепление<br>отсутствует                                        |
| 620                                             | 929624.72     | 4214734.15 | Аналитический<br>метод                                 | 0.10                                                                                  | Закрепление<br>отсутствует                                        |
| 621                                             | 929624.46     | 4214742.26 | Аналитический<br>метод                                 | 0.10                                                                                  | Закрепление<br>отсутствует                                        |
| 622                                             | 929624.18     | 4214746.34 | Аналитический<br>метод                                 | 0.10                                                                                  | Закрепление<br>отсутствует                                        |
|                                                 |               |            |                                                        |                                                                                       |                                                                   |

| 2. Сведения о характерных точках границ объекта |               |            |                                                        |                                                                                       |                                                                   |
|-------------------------------------------------|---------------|------------|--------------------------------------------------------|---------------------------------------------------------------------------------------|-------------------------------------------------------------------|
| Обозначение<br>характерных точек<br>границ      | Координаты, м |            | Метод<br>определения<br>координат<br>характерной точки | Средняя<br>квадратическая<br>погрешность<br>положения<br>характерной<br>точки (Mt), м | Описание<br>обозначения<br>точки на<br>местности (при<br>наличии) |
|                                                 | X             | Y          |                                                        |                                                                                       |                                                                   |
| 1                                               | 2             | 3          | 4                                                      | 5                                                                                     | 6                                                                 |
| 623                                             | 929622.95     | 4214759.20 | Аналитический<br>метод                                 | 0.10                                                                                  | Закрепление<br>отсутствует                                        |
| 624                                             | 929622.00     | 4214781.10 | Аналитический<br>метод                                 | 0.10                                                                                  | Закрепление<br>отсутствует                                        |
| 625                                             | 929621.30     | 4214811.13 | Аналитический<br>метод                                 | 0.10                                                                                  | Закрепление<br>отсутствует                                        |
| 626                                             | 929620.89     | 4214819.10 | Аналитический<br>метод                                 | 0.10                                                                                  | Закрепление<br>отсутствует                                        |
| 627                                             | 929620.01     | 4214856.07 | Аналитический<br>метод                                 | 0.10                                                                                  | Закрепление<br>отсутствует                                        |
| 628                                             | 929618.30     | 4214881.04 | Аналитический<br>метод                                 | 0.10                                                                                  | Закрепление<br>отсутствует                                        |
| 629                                             | 929617.65     | 4214905.98 | Аналитический<br>метод                                 | 0.10                                                                                  | Закрепление<br>отсутствует                                        |
| 630                                             | 929616.60     | 4214936.28 | Аналитический<br>метод                                 | 0.10                                                                                  | Закрепление<br>отсутствует                                        |
| 631                                             | 929616.77     | 4214937.49 | Аналитический<br>метод                                 | 0.10                                                                                  | Закрепление<br>отсутствует                                        |
| 632                                             | 929617.54     | 4214939.80 | Аналитический<br>метод                                 | 0.10                                                                                  | Закрепление<br>отсутствует                                        |
| 633                                             | 929618.85     | 4214941.85 | Аналитический<br>метод                                 | 0.10                                                                                  | Закрепление<br>отсутствует                                        |
| 634                                             | 929620.62     | 4214943.53 | Аналитический<br>метод                                 | 0.10                                                                                  | Закрепление<br>отсутствует                                        |
| 635                                             | 929622.74     | 4214944.73 | Аналитический<br>метод                                 | 0.10                                                                                  | Закрепление<br>отсутствует                                        |
| 636                                             | 929625.10     | 4214945.38 | Аналитический<br>метод                                 | 0.10                                                                                  | Закрепление<br>отсутствует                                        |
| 637                                             | 929626.61     | 4214904.22 | Аналитический<br>метод                                 | 0.10                                                                                  | Закрепление<br>отсутствует                                        |
| 638                                             | 929632.61     | 4214904.44 | Аналитический<br>метод                                 | 0.10                                                                                  | Закрепление<br>отсутствует                                        |
| 639                                             | 929631.07     | 4214946.27 | Аналитический<br>метод                                 | 0.10                                                                                  | Закрепление<br>отсутствует                                        |
| 640                                             | 929636.71     | 4214947.10 | Аналитический<br>метод                                 | 0.10                                                                                  | Закрепление<br>отсутствует                                        |
| 641                                             | 929651.27     | 4214949.94 | Аналитический<br>метод                                 | 0.10                                                                                  | Закрепление<br>отсутствует                                        |
| 642                                             | 929650.65     | 4214959.66 | Аналитический<br>метод                                 | 0.10                                                                                  | Закрепление<br>отсутствует                                        |
| 643                                             | 929635.90     | 4214960.82 | Аналитический<br>метод                                 | 0.10                                                                                  | Закрепление<br>отсутствует                                        |
| 644                                             | 929630.52     | 4214961.10 | Аналитический<br>метод                                 | 0.10                                                                                  | Закрепление<br>отсутствует                                        |
| 645                                             | 929628.16     | 4215025.36 | Аналитический<br>метод                                 | 0.10                                                                                  | Закрепление<br>отсутствует                                        |
| 646                                             | 929622.16     | 4215025.14 | Аналитический<br>метод                                 | 0.10                                                                                  | Закрепление<br>отсутствует                                        |
| 647                                             | 929624.51     | 4214961.40 | Аналитический<br>метод                                 | 0.10                                                                                  | Закрепление<br>отсутствует                                        |
|                                                 |               |            |                                                        |                                                                                       |                                                                   |

| 2. Сведения о характерных точках границ объекта |               |            |                                                        |                                                                                       |                                                                   |
|-------------------------------------------------|---------------|------------|--------------------------------------------------------|---------------------------------------------------------------------------------------|-------------------------------------------------------------------|
| Обозначение<br>характерных точек<br>границ      | Координаты, м |            | Метод<br>определения<br>координат<br>характерной точки | Средняя<br>квадратическая<br>погрешность<br>положения<br>характерной<br>точки (Mt), м | Описание<br>обозначения<br>точки на<br>местности (при<br>наличии) |
|                                                 | X             | Y          |                                                        |                                                                                       |                                                                   |
| 1                                               | 2             | 3          | 4                                                      | 5                                                                                     | 6                                                                 |
| 648                                             | 929622.84     | 4214961.49 | Аналитический<br>метод                                 | 0.10                                                                                  | Закрепление<br>отсутствует                                        |
| 649                                             | 929620.86     | 4214962.06 | Аналитический<br>метод                                 | 0.10                                                                                  | Закрепление<br>отсутствует                                        |
| 650                                             | 929619.08     | 4214963.09 | Аналитический<br>метод                                 | 0.10                                                                                  | Закрепление<br>отсутствует                                        |
| 651                                             | 929617.60     | 4214964.51 | Аналитический<br>метод                                 | 0.10                                                                                  | Закрепление<br>отсутствует                                        |
| 652                                             | 929616.50     | 4214966.25 | Аналитический<br>метод                                 | 0.10                                                                                  | Закрепление<br>отсутствует                                        |
| 653                                             | 929615.85     | 4214968.21 | Аналитический<br>метод                                 | 0.10                                                                                  | Закрепление<br>отсутствует                                        |
| 654                                             | 929615.71     | 4214969.23 | Аналитический<br>метод                                 | 0.10                                                                                  | Закрепление<br>отсутствует                                        |
| 655                                             | 929615.27     | 4214982.87 | Аналитический<br>метод                                 | 0.10                                                                                  | Закрепление<br>отсутствует                                        |
| 656                                             | 929611.90     | 4215034.79 | Аналитический<br>метод                                 | 0.10                                                                                  | Закрепление<br>отсутствует                                        |
| 657                                             | 929612.38     | 4215055.90 | Аналитический<br>метод                                 | 0.10                                                                                  | Закрепление<br>отсутствует                                        |
| 658                                             | 929610.05     | 4215080.90 | Аналитический<br>метод                                 | 0.10                                                                                  | Закрепление<br>отсутствует                                        |
| 659                                             | 929609.86     | 4215090.76 | Аналитический<br>метод                                 | 0.10                                                                                  | Закрепление<br>отсутствует                                        |
| 660                                             | 929609.87     | 4215105.78 | Аналитический<br>метод                                 | 0.10                                                                                  | Закрепление<br>отсутствует                                        |
| 661                                             | 929609.48     | 4215120.84 | Аналитический<br>метод                                 | 0.10                                                                                  | Закрепление<br>отсутствует                                        |
| 662                                             | 929609.00     | 4215130.82 | Аналитический<br>метод                                 | 0.10                                                                                  | Закрепление<br>отсутствует                                        |
| 663                                             | 929608.21     | 4215155.79 | Аналитический<br>метод                                 | 0.10                                                                                  | Закрепление<br>отсутствует                                        |
| 664                                             | 929607.72     | 4215180.79 | Аналитический<br>метод                                 | 0.10                                                                                  | Закрепление<br>отсутствует                                        |
| 665                                             | 929606.97     | 4215202.83 | Аналитический<br>метод                                 | 0.10                                                                                  | Закрепление<br>отсутствует                                        |
| 666                                             | 929609.14     | 4215202.93 | Аналитический<br>метод                                 | 0.10                                                                                  | Закрепление<br>отсутствует                                        |
| 667                                             | 929608.59     | 4215230.81 | Аналитический<br>метод                                 | 0.10                                                                                  | Закрепление<br>отсутствует                                        |
| 668                                             | 929608.66     | 4215235.77 | Аналитический<br>метод                                 | 0.10                                                                                  | Закрепление<br>отсутствует                                        |
| 669                                             | 929608.37     | 4215258.15 | Аналитический<br>метод                                 | 0.10                                                                                  | Закрепление<br>отсутствует                                        |
| 670                                             | 929607.39     | 4215280.90 | Аналитический<br>метод                                 | 0.10                                                                                  | Закрепление<br>отсутствует                                        |
| 671                                             | 929605.91     | 4215305.90 | Аналитический<br>метод                                 | 0.10                                                                                  | Закрепление<br>отсутствует                                        |
| 672                                             | 929604.20     | 4215330.84 | Аналитический<br>метод                                 | 0.10                                                                                  | Закрепление<br>отсутствует                                        |
|                                                 |               |            |                                                        |                                                                                       |                                                                   |

| 2. Сведения о характерных точках границ объекта |               |            |                                                        |                                                                                       |                                                                   |
|-------------------------------------------------|---------------|------------|--------------------------------------------------------|---------------------------------------------------------------------------------------|-------------------------------------------------------------------|
| Обозначение<br>характерных точек<br>границ      | Координаты, м |            | Метод<br>определения<br>координат<br>характерной точки | Средняя<br>квадратическая<br>погрешность<br>положения<br>характерной<br>точки (Mt), м | Описание<br>обозначения<br>точки на<br>местности (при<br>наличии) |
|                                                 | X             | Y          |                                                        |                                                                                       |                                                                   |
| 1                                               | 2             | 3          | 4                                                      | 5                                                                                     | 6                                                                 |
| 673                                             | 929602.13     | 4215380.73 | Аналитический<br>метод                                 | 0.10                                                                                  | Закрепление<br>отсутствует                                        |
| 674                                             | 929601.29     | 4215405.75 | Аналитический<br>метод                                 | 0.10                                                                                  | Закрепление<br>отсутствует                                        |
| 675                                             | 929599.78     | 4215430.67 | Аналитический<br>метод                                 | 0.10                                                                                  | Закрепление<br>отсутствует                                        |
| 676                                             | 929599.76     | 4215480.57 | Аналитический<br>метод                                 | 0.10                                                                                  | Закрепление<br>отсутствует                                        |
| 677                                             | 929600.18     | 4215505.77 | Аналитический<br>метод                                 | 0.10                                                                                  | Закрепление<br>отсутствует                                        |
| 678                                             | 929597.43     | 4215530.82 | Аналитический<br>метод                                 | 0.10                                                                                  | Закрепление<br>отсутствует                                        |
| 679                                             | 929596.58     | 4215541.73 | Аналитический<br>метод                                 | 0.10                                                                                  | Закрепление<br>отсутствует                                        |
| 680                                             | 929595.83     | 4215555.64 | Аналитический<br>метод                                 | 0.10                                                                                  | Закрепление<br>отсутствует                                        |
| 681                                             | 929595.12     | 4215580.56 | Аналитический<br>метод                                 | 0.10                                                                                  | Закрепление<br>отсутствует                                        |
| 682                                             | 929594.90     | 4215605.61 | Аналитический<br>метод                                 | 0.10                                                                                  | Закрепление<br>отсутствует                                        |
| 683                                             | 929594.05     | 4215620.72 | Аналитический<br>метод                                 | 0.10                                                                                  | Закрепление<br>отсутствует                                        |
| 684                                             | 929592.90     | 4215632.45 | Аналитический<br>метод                                 | 0.10                                                                                  | Закрепление<br>отсутствует                                        |
| 685                                             | 929592.05     | 4215632.45 | Аналитический<br>метод                                 | 0.10                                                                                  | Закрепление<br>отсутствует                                        |
| 686                                             | 929592.74     | 4215644.45 | Аналитический<br>метод                                 | 0.10                                                                                  | Закрепление<br>отсутствует                                        |
| 687                                             | 929592.19     | 4215654.71 | Аналитический<br>метод                                 | 0.10                                                                                  | Закрепление<br>отсутствует                                        |
| 688                                             | 929598.05     | 4215655.80 | Аналитический<br>метод                                 | 0.10                                                                                  | Закрепление<br>отсутствует                                        |
| 689                                             | 929595.86     | 4215667.60 | Аналитический<br>метод                                 | 0.10                                                                                  | Закрепление<br>отсутствует                                        |
| 690                                             | 929591.75     | 4215666.84 | Аналитический<br>метод                                 | 0.10                                                                                  | Закрепление<br>отсутствует                                        |
| 691                                             | 929591.49     | 4215675.08 | Аналитический<br>метод                                 | 0.10                                                                                  | Закрепление<br>отсутствует                                        |
| 692                                             | 929592.82     | 4215675.14 | Аналитический<br>метод                                 | 0.10                                                                                  | Закрепление<br>отсутствует                                        |
| 693                                             | 929593.26     | 4215680.28 | Аналитический<br>метод                                 | 0.10                                                                                  | Закрепление<br>отсутствует                                        |
| 694                                             | 929594.86     | 4215709.56 | Аналитический<br>метод                                 | 0.10                                                                                  | Закрепление<br>отсутствует                                        |
| 695                                             | 929595.52     | 4215725.77 | Аналитический<br>метод                                 | 0.10                                                                                  | Закрепление<br>отсутствует                                        |
| 696                                             | 929594.68     | 4215731.05 | Аналитический<br>метод                                 | 0.10                                                                                  | Закрепление<br>отсутствует                                        |
| 697                                             | 929590.45     | 4215755.81 | Аналитический<br>метод                                 | 0.10                                                                                  | Закрепление<br>отсутствует                                        |
|                                                 |               |            |                                                        |                                                                                       |                                                                   |

| 2. Сведения о характерных точках границ объекта |               |            |                                                        |                                                                                       |                                                                   |
|-------------------------------------------------|---------------|------------|--------------------------------------------------------|---------------------------------------------------------------------------------------|-------------------------------------------------------------------|
| Обозначение<br>характерных точек<br>границ      | Координаты, м |            | Метод<br>определения<br>координат<br>характерной точки | Средняя<br>квадратическая<br>погрешность<br>положения<br>характерной<br>точки (Mt), м | Описание<br>обозначения<br>точки на<br>местности (при<br>наличии) |
|                                                 | X             | Y          |                                                        |                                                                                       |                                                                   |
| 1                                               | 2             | 3          | 4                                                      | 5                                                                                     | 6                                                                 |
| 698                                             | 929588.99     | 4215780.57 | Аналитический<br>метод                                 | 0.10                                                                                  | Закрепление<br>отсутствует                                        |
| 699                                             | 929587.76     | 4215806.37 | Аналитический<br>метод                                 | 0.10                                                                                  | Закрепление<br>отсутствует                                        |
| 700                                             | 929587.45     | 4215845.61 | Аналитический<br>метод                                 | 0.10                                                                                  | Закрепление<br>отсутствует                                        |
| 701                                             | 929586.19     | 4215855.48 | Аналитический<br>метод                                 | 0.10                                                                                  | Закрепление<br>отсутствует                                        |
| 702                                             | 929586.43     | 4215874.21 | Аналитический<br>метод                                 | 0.10                                                                                  | Закрепление<br>отсутствует                                        |
| 703                                             | 929585.70     | 4215887.44 | Аналитический<br>метод                                 | 0.10                                                                                  | Закрепление<br>отсутствует                                        |
| 704                                             | 929584.53     | 4215924.56 | Аналитический<br>метод                                 | 0.10                                                                                  | Закрепление<br>отсутствует                                        |
| 705                                             | 929585.02     | 4215930.79 | Аналитический<br>метод                                 | 0.10                                                                                  | Закрепление<br>отсутствует                                        |
| 706                                             | 929584.33     | 4215955.47 | Аналитический<br>метод                                 | 0.10                                                                                  | Закрепление<br>отсутствует                                        |
| 707                                             | 929583.11     | 4215980.40 | Аналитический<br>метод                                 | 0.10                                                                                  | Закрепление<br>отсутствует                                        |
| 708                                             | 929583.07     | 4216005.39 | Аналитический<br>метод                                 | 0.10                                                                                  | Закрепление<br>отсутствует                                        |
| 709                                             | 929582.26     | 4216030.76 | Аналитический<br>метод                                 | 0.10                                                                                  | Закрепление<br>отсутствует                                        |
| 710                                             | 929586.13     | 4216030.94 | Аналитический<br>метод                                 | 0.10                                                                                  | Закрепление<br>отсутствует                                        |
| 711                                             | 929585.64     | 4216040.39 | Аналитический<br>метод                                 | 0.10                                                                                  | Закрепление<br>отсутствует                                        |
| 712                                             | 929588.07     | 4216040.80 | Аналитический<br>метод                                 | 0.10                                                                                  | Закрепление<br>отсутствует                                        |
| 713                                             | 929589.43     | 4215999.11 | Аналитический<br>метод                                 | 0.10                                                                                  | Закрепление<br>отсутствует                                        |
| 714                                             | 929595.43     | 4215999.31 | Аналитический<br>метод                                 | 0.10                                                                                  | Закрепление<br>отсутствует                                        |
| 715                                             | 929594.03     | 4216042.09 | Аналитический<br>метод                                 | 0.10                                                                                  | Закрепление<br>отсутствует                                        |
| 716                                             | 929597.99     | 4216042.95 | Аналитический<br>метод                                 | 0.10                                                                                  | Закрепление<br>отсутствует                                        |
| 717                                             | 929611.42     | 4216045.55 | Аналитический<br>метод                                 | 0.10                                                                                  | Закрепление<br>отсутствует                                        |
| 718                                             | 929610.86     | 4216055.25 | Аналитический<br>метод                                 | 0.10                                                                                  | Закрепление<br>отсутствует                                        |
| 719                                             | 929593.55     | 4216056.80 | Аналитический<br>метод                                 | 0.10                                                                                  | Закрепление<br>отсутствует                                        |
| 720                                             | 929591.45     | 4216121.24 | Аналитический<br>метод                                 | 0.10                                                                                  | Закрепление<br>отсутствует                                        |
| 721                                             | 929585.45     | 4216121.05 | Аналитический<br>метод                                 | 0.10                                                                                  | Закрепление<br>отсутствует                                        |
| 722                                             | 929587.53     | 4216057.34 | Аналитический<br>метод                                 | 0.10                                                                                  | Закрепление<br>отсутствует                                        |
|                                                 |               |            |                                                        |                                                                                       |                                                                   |

| 2. Сведения о характерных точках границ объекта |               |            |                                                        |                                                                                       |                                                                   |
|-------------------------------------------------|---------------|------------|--------------------------------------------------------|---------------------------------------------------------------------------------------|-------------------------------------------------------------------|
| Обозначение<br>характерных точек<br>границ      | Координаты, м |            | Метод<br>определения<br>координат<br>характерной точки | Средняя<br>квадратическая<br>погрешность<br>положения<br>характерной<br>точки (Mt), м | Описание<br>обозначения<br>точки на<br>местности (при<br>наличии) |
|                                                 | X             | Y          |                                                        |                                                                                       |                                                                   |
| 1                                               | 2             | 3          | 4                                                      | 5                                                                                     | 6                                                                 |
| 723                                             | 929585.84     | 4216057.49 | Аналитический<br>метод                                 | 0.10                                                                                  | Закрепление<br>отсутствует                                        |
| 724                                             | 929584.74     | 4216057.78 | Аналитический<br>метод                                 | 0.10                                                                                  | Закрепление<br>отсутствует                                        |
| 725                                             | 929584.24     | 4216067.37 | Аналитический<br>метод                                 | 0.10                                                                                  | Закрепление<br>отсутствует                                        |
| 726                                             | 929580.13     | 4216067.14 | Аналитический<br>метод                                 | 0.10                                                                                  | Закрепление<br>отсутствует                                        |
| 727                                             | 929579.37     | 4216080.41 | Аналитический<br>метод                                 | 0.10                                                                                  | Закрепление<br>отсутствует                                        |
| 728                                             | 929577.06     | 4216130.33 | Аналитический<br>метод                                 | 0.10                                                                                  | Закрепление<br>отсутствует                                        |
| 729                                             | 929575.16     | 4216180.25 | Аналитический<br>метод                                 | 0.10                                                                                  | Закрепление<br>отсутствует                                        |
| 730                                             | 929574.79     | 4216205.21 | Аналитический<br>метод                                 | 0.10                                                                                  | Закрепление<br>отсутствует                                        |
| 731                                             | 929573.90     | 4216280.27 | Аналитический<br>метод                                 | 0.10                                                                                  | Закрепление<br>отсутствует                                        |
| 732                                             | 929572.10     | 4216330.29 | Аналитический<br>метод                                 | 0.10                                                                                  | Закрепление<br>отсутствует                                        |
| 733                                             | 929570.73     | 4216355.24 | Аналитический<br>метод                                 | 0.10                                                                                  | Закрепление<br>отсутствует                                        |
| 734                                             | 929569.64     | 4216405.23 | Аналитический<br>метод                                 | 0.10                                                                                  | Закрепление<br>отсутствует                                        |
| 735                                             | 929568.04     | 4216430.20 | Аналитический<br>метод                                 | 0.10                                                                                  | Закрепление<br>отсутствует                                        |
| 736                                             | 929567.38     | 4216458.69 | Аналитический<br>метод                                 | 0.10                                                                                  | Закрепление<br>отсутствует                                        |
| 737                                             | 929566.61     | 4216480.17 | Аналитический<br>метод                                 | 0.10                                                                                  | Закрепление<br>отсутствует                                        |
| 738                                             | 929565.53     | 4216505.14 | Аналитический<br>метод                                 | 0.10                                                                                  | Закрепление<br>отсутствует                                        |
| 739                                             | 929564.81     | 4216530.06 | Аналитический<br>метод                                 | 0.10                                                                                  | Закрепление<br>отсутствует                                        |
| 740                                             | 929564.77     | 4216555.06 | Аналитический<br>метод                                 | 0.10                                                                                  | Закрепление<br>отсутствует                                        |
| 741                                             | 929563.79     | 4216605.12 | Аналитический<br>метод                                 | 0.10                                                                                  | Закрепление<br>отсутствует                                        |
| 742                                             | 929561.92     | 4216655.12 | Аналитический<br>метод                                 | 0.10                                                                                  | Закрепление<br>отсутствует                                        |
| 743                                             | 929560.69     | 4216680.13 | Аналитический<br>метод                                 | 0.10                                                                                  | Закрепление<br>отсутствует                                        |
| 744                                             | 929557.64     | 4216730.02 | Аналитический<br>метод                                 | 0.10                                                                                  | Закрепление<br>отсутствует                                        |
| 745                                             | 929557.14     | 4216754.97 | Аналитический<br>метод                                 | 0.10                                                                                  | Закрепление<br>отсутствует                                        |
| 746                                             | 929555.35     | 4216805.43 | Аналитический<br>метод                                 | 0.10                                                                                  | Закрепление<br>отсутствует                                        |
| 747                                             | 929554.72     | 4216829.95 | Аналитический<br>метод                                 | 0.10                                                                                  | Закрепление<br>отсутствует                                        |
|                                                 |               |            |                                                        |                                                                                       |                                                                   |

| 2. Сведения о характерных точках границ объекта |               |            |                                                        |                                                                                       |                                                                   |
|-------------------------------------------------|---------------|------------|--------------------------------------------------------|---------------------------------------------------------------------------------------|-------------------------------------------------------------------|
| Обозначение<br>характерных точек<br>границ      | Координаты, м |            | Метод<br>определения<br>координат<br>характерной точки | Средняя<br>квадратическая<br>погрешность<br>положения<br>характерной<br>точки (Mt), м | Описание<br>обозначения<br>точки на<br>местности (при<br>наличии) |
|                                                 | X             | Y          |                                                        |                                                                                       |                                                                   |
| 1                                               | 2             | 3          | 4                                                      | 5                                                                                     | 6                                                                 |
| 748                                             | 929553.60     | 4216854.97 | Аналитический<br>метод                                 | 0.10                                                                                  | Закрепление<br>отсутствует                                        |
| 749                                             | 929551.99     | 4216882.81 | Аналитический<br>метод                                 | 0.10                                                                                  | Закрепление<br>отсутствует                                        |
| 750                                             | 929550.65     | 4216882.79 | Аналитический<br>метод                                 | 0.10                                                                                  | Закрепление<br>отсутствует                                        |
| 751                                             | 929550.16     | 4216904.77 | Аналитический<br>метод                                 | 0.10                                                                                  | Закрепление<br>отсутствует                                        |
| 752                                             | 929550.15     | 4216914.79 | Аналитический<br>метод                                 | 0.10                                                                                  | Закрепление<br>отсутствует                                        |
| 753                                             | 929549.97     | 4216920.81 | Аналитический<br>метод                                 | 0.10                                                                                  | Закрепление<br>отсутствует                                        |
| 754                                             | 929549.82     | 4216932.70 | Аналитический<br>метод                                 | 0.10                                                                                  | Закрепление<br>отсутствует                                        |
| 755                                             | 929550.18     | 4216945.64 | Аналитический<br>метод                                 | 0.10                                                                                  | Закрепление<br>отсутствует                                        |
| 756                                             | 929550.74     | 4216958.33 | Аналитический<br>метод                                 | 0.10                                                                                  | Закрепление<br>отсутствует                                        |
| 757                                             | 929556.88     | 4216958.89 | Аналитический<br>метод                                 | 0.10                                                                                  | Закрепление<br>отсутствует                                        |
| 758                                             | 929555.78     | 4216970.84 | Аналитический<br>метод                                 | 0.10                                                                                  | Закрепление<br>отсутствует                                        |
| 759                                             | 929551.16     | 4216970.42 | Аналитический<br>метод                                 | 0.10                                                                                  | Закрепление<br>отсутствует                                        |
| 760                                             | 929551.06     | 4216979.92 | Аналитический<br>метод                                 | 0.10                                                                                  | Закрепление<br>отсутствует                                        |
| 761                                             | 929550.00     | 4216995.12 | Аналитический<br>метод                                 | 0.10                                                                                  | Закрепление<br>отсутствует                                        |
| 762                                             | 929548.96     | 4217005.00 | Аналитический<br>метод                                 | 0.10                                                                                  | Закрепление<br>отсутствует                                        |
| 763                                             | 929547.64     | 4217026.86 | Аналитический<br>метод                                 | 0.10                                                                                  | Закрепление<br>отсутствует                                        |
| 764                                             | 929549.47     | 4217026.94 | Аналитический<br>метод                                 | 0.10                                                                                  | Закрепление<br>отсутствует                                        |
| 765                                             | 929548.55     | 4217054.90 | Аналитический<br>метод                                 | 0.10                                                                                  | Закрепление<br>отсутствует                                        |
| 766                                             | 929547.09     | 4217079.82 | Аналитический<br>метод                                 | 0.10                                                                                  | Закрепление<br>отсутствует                                        |
| 767                                             | 929546.92     | 4217104.84 | Аналитический<br>метод                                 | 0.10                                                                                  | Закрепление<br>отсутствует                                        |
| 768                                             | 929545.39     | 4217129.86 | Аналитический<br>метод                                 | 0.10                                                                                  | Закрепление<br>отсутствует                                        |
| 769                                             | 929543.12     | 4217179.73 | Аналитический<br>метод                                 | 0.10                                                                                  | Закрепление<br>отсутствует                                        |
| 770                                             | 929543.07     | 4217204.72 | Аналитический<br>метод                                 | 0.10                                                                                  | Закрепление<br>отсутствует                                        |
| 771                                             | 929542.15     | 4217229.56 | Аналитический<br>метод                                 | 0.10                                                                                  | Закрепление<br>отсутствует                                        |
| 772                                             | 929544.47     | 4217254.53 | Аналитический<br>метод                                 | 0.10                                                                                  | Закрепление<br>отсутствует                                        |
|                                                 |               |            |                                                        |                                                                                       |                                                                   |

| 2. Сведения о характерных точках границ объекта |               |            |                                                        |                                                                                       |                                                                   |
|-------------------------------------------------|---------------|------------|--------------------------------------------------------|---------------------------------------------------------------------------------------|-------------------------------------------------------------------|
| Обозначение<br>характерных точек<br>границ      | Координаты, м |            | Метод<br>определения<br>координат<br>характерной точки | Средняя<br>квадратическая<br>погрешность<br>положения<br>характерной<br>точки (Mt), м | Описание<br>обозначения<br>точки на<br>местности (при<br>наличии) |
|                                                 | X             | Y          |                                                        |                                                                                       |                                                                   |
| 1                                               | 2             | 3          | 4                                                      | 5                                                                                     | 6                                                                 |
| 773                                             | 929545.53     | 4217279.80 | Аналитический<br>метод                                 | 0.10                                                                                  | Закрепление<br>отсутствует                                        |
| 774                                             | 929544.10     | 4217304.94 | Аналитический<br>метод                                 | 0.10                                                                                  | Закрепление<br>отсутствует                                        |
| 775                                             | 929542.34     | 4217329.89 | Аналитический<br>метод                                 | 0.10                                                                                  | Закрепление<br>отсутствует                                        |
| 776                                             | 929540.95     | 4217354.86 | Аналитический<br>метод                                 | 0.10                                                                                  | Закрепление<br>отсутствует                                        |
| 777                                             | 929539.32     | 4217378.71 | Аналитический<br>метод                                 | 0.10                                                                                  | Закрепление<br>отсутствует                                        |
| 778                                             | 929543.99     | 4217378.99 | Аналитический<br>метод                                 | 0.10                                                                                  | Закрепление<br>отсутствует                                        |
| 779                                             | 929543.26     | 4217390.97 | Аналитический<br>метод                                 | 0.10                                                                                  | Закрепление<br>отсутствует                                        |
| 780                                             | 929538.95     | 4217390.70 | Аналитический<br>метод                                 | 0.10                                                                                  | Закрепление<br>отсутствует                                        |
| 781                                             | 929537.68     | 4217429.72 | Аналитический<br>метод                                 | 0.10                                                                                  | Закрепление<br>отсутствует                                        |
| 782                                             | 929532.61     | 4217554.51 | Аналитический<br>метод                                 | 0.10                                                                                  | Закрепление<br>отсутствует                                        |
| 783                                             | 929533.08     | 4217575.50 | Аналитический<br>метод                                 | 0.10                                                                                  | Закрепление<br>отсутствует                                        |
| 784                                             | 929533.00     | 4217579.57 | Аналитический<br>метод                                 | 0.10                                                                                  | Закрепление<br>отсутствует                                        |
| 785                                             | 929532.29     | 4217604.70 | Аналитический<br>метод                                 | 0.10                                                                                  | Закрепление<br>отсутствует                                        |
| 786                                             | 929531.51     | 4217611.72 | Аналитический<br>метод                                 | 0.10                                                                                  | Закрепление<br>отсутствует                                        |
| 787                                             | 929530.52     | 4217629.68 | Аналитический<br>метод                                 | 0.10                                                                                  | Закрепление<br>отсутствует                                        |
| 788                                             | 929529.08     | 4217644.48 | Аналитический<br>метод                                 | 0.10                                                                                  | Закрепление<br>отсутствует                                        |
| 789                                             | 929529.65     | 4217654.40 | Аналитический<br>метод                                 | 0.10                                                                                  | Закрепление<br>отсутствует                                        |
| 790                                             | 929528.75     | 4217679.54 | Аналитический<br>метод                                 | 0.10                                                                                  | Закрепление<br>отсутствует                                        |
| 791                                             | 929527.63     | 4217704.49 | Аналитический<br>метод                                 | 0.10                                                                                  | Закрепление<br>отсутствует                                        |
| 792                                             | 929527.24     | 4217729.47 | Аналитический<br>метод                                 | 0.10                                                                                  | Закрепление<br>отсутствует                                        |
| 793                                             | 929524.84     | 4217804.47 | Аналитический<br>метод                                 | 0.10                                                                                  | Закрепление<br>отсутствует                                        |
| 794                                             | 929523.73     | 4217829.45 | Аналитический<br>метод                                 | 0.10                                                                                  | Закрепление<br>отсутствует                                        |
| 795                                             | 929522.31     | 4217879.38 | Аналитический<br>метод                                 | 0.10                                                                                  | Закрепление<br>отсутствует                                        |
| 796                                             | 929522.04     | 4217904.39 | Аналитический<br>метод                                 | 0.10                                                                                  | Закрепление<br>отсутствует                                        |
| 797                                             | 929521.09     | 4217933.52 | Аналитический<br>метод                                 | 0.10                                                                                  | Закрепление<br>отсутствует                                        |
|                                                 |               |            |                                                        |                                                                                       |                                                                   |



| 2. Сведения о характерных точках границ объекта |               |            |                                                        |                                                                                       |                                                                   |
|-------------------------------------------------|---------------|------------|--------------------------------------------------------|---------------------------------------------------------------------------------------|-------------------------------------------------------------------|
| Обозначение<br>характерных точек<br>границ      | Координаты, м |            | Метод<br>определения<br>координат<br>характерной точки | Средняя<br>квадратическая<br>погрешность<br>положения<br>характерной<br>точки (Mt), м | Описание<br>обозначения<br>точки на<br>местности (при<br>наличии) |
|                                                 | X             | Y          |                                                        |                                                                                       |                                                                   |
| 1                                               | 2             | 3          | 4                                                      | 5                                                                                     | 6                                                                 |
| 798                                             | 929519.20     | 4218004.39 | Аналитический<br>метод                                 | 0.10                                                                                  | Закрепление<br>отсутствует                                        |
| 799                                             | 929518.13     | 4218029.37 | Аналитический<br>метод                                 | 0.10                                                                                  | Закрепление<br>отсутствует                                        |
| 800                                             | 929517.30     | 4218058.25 | Аналитический<br>метод                                 | 0.10                                                                                  | Закрепление<br>отсутствует                                        |
| 801                                             | 929514.37     | 4218179.31 | Аналитический<br>метод                                 | 0.10                                                                                  | Закрепление<br>отсутствует                                        |
| 802                                             | 929513.46     | 4218204.36 | Аналитический<br>метод                                 | 0.10                                                                                  | Закрепление<br>отсутствует                                        |
| 803                                             | 929511.66     | 4218229.34 | Аналитический<br>метод                                 | 0.10                                                                                  | Закрепление<br>отсутствует                                        |
| 804                                             | 929510.52     | 4218254.21 | Аналитический<br>метод                                 | 0.10                                                                                  | Закрепление<br>отсутствует                                        |
| 805                                             | 929510.34     | 4218289.19 | Аналитический<br>метод                                 | 0.10                                                                                  | Закрепление<br>отсутствует                                        |
| 806                                             | 929509.46     | 4218319.19 | Аналитический<br>метод                                 | 0.10                                                                                  | Закрепление<br>отсутствует                                        |
| 807                                             | 929509.38     | 4218354.24 | Аналитический<br>метод                                 | 0.10                                                                                  | Закрепление<br>отсутствует                                        |
| 808                                             | 929507.77     | 4218379.24 | Аналитический<br>метод                                 | 0.10                                                                                  | Закрепление<br>отсутствует                                        |
| 809                                             | 929507.24     | 4218404.12 | Аналитический<br>метод                                 | 0.10                                                                                  | Закрепление<br>отсутствует                                        |
| 810                                             | 929507.54     | 4218429.15 | Аналитический<br>метод                                 | 0.10                                                                                  | Закрепление<br>отсутствует                                        |
| 811                                             | 929506.84     | 4218454.25 | Аналитический<br>метод                                 | 0.10                                                                                  | Закрепление<br>отсутствует                                        |
| 812                                             | 929505.31     | 4218479.19 | Аналитический<br>метод                                 | 0.10                                                                                  | Закрепление<br>отсутствует                                        |
| 813                                             | 929505.00     | 4218504.04 | Аналитический<br>метод                                 | 0.10                                                                                  | Закрепление<br>отсутствует                                        |
| 814                                             | 929506.06     | 4218529.00 | Аналитический<br>метод                                 | 0.10                                                                                  | Закрепление<br>отсутствует                                        |
| 815                                             | 929505.83     | 4218554.28 | Аналитический<br>метод                                 | 0.10                                                                                  | Закрепление<br>отсутствует                                        |
| 816                                             | 929503.56     | 4218580.96 | Аналитический<br>метод                                 | 0.10                                                                                  | Закрепление<br>отсутствует                                        |
| 817                                             | 929502.16     | 4218604.13 | Аналитический<br>метод                                 | 0.10                                                                                  | Закрепление<br>отсутствует                                        |
| 818                                             | 929502.15     | 4218629.11 | Аналитический<br>метод                                 | 0.10                                                                                  | Закрепление<br>отсутствует                                        |
| 819                                             | 929500.31     | 4218679.10 | Аналитический<br>метод                                 | 0.10                                                                                  | Закрепление<br>отсутствует                                        |
| 820                                             | 929500.06     | 4218704.14 | Аналитический<br>метод                                 | 0.10                                                                                  | Закрепление<br>отсутствует                                        |
| 821                                             | 929498.48     | 4218729.13 | Аналитический<br>метод                                 | 0.10                                                                                  | Закрепление<br>отсутствует                                        |
| 822                                             | 929497.82     | 4218759.07 | Аналитический<br>метод                                 | 0.10                                                                                  | Закрепление<br>отсутствует                                        |
|                                                 |               |            |                                                        |                                                                                       |                                                                   |

| 2. Сведения о характерных точках границ объекта |               |            |                                                        |                                                                                       |                                                                   |
|-------------------------------------------------|---------------|------------|--------------------------------------------------------|---------------------------------------------------------------------------------------|-------------------------------------------------------------------|
| Обозначение<br>характерных точек<br>границ      | Координаты, м |            | Метод<br>определения<br>координат<br>характерной точки | Средняя<br>квадратическая<br>погрешность<br>положения<br>характерной<br>точки (Mt), м | Описание<br>обозначения<br>точки на<br>местности (при<br>наличии) |
|                                                 | X             | Y          |                                                        |                                                                                       |                                                                   |
| 1                                               | 2             | 3          | 4                                                      | 5                                                                                     | 6                                                                 |
| 823                                             | 929496.97     | 4218779.13 | Аналитический<br>метод                                 | 0.10                                                                                  | Закрепление<br>отсутствует                                        |
| 824                                             | 929494.07     | 4218828.98 | Аналитический<br>метод                                 | 0.10                                                                                  | Закрепление<br>отсутствует                                        |
| 825                                             | 929494.12     | 4218836.04 | Аналитический<br>метод                                 | 0.10                                                                                  | Закрепление<br>отсутствует                                        |
| 826                                             | 929493.19     | 4218847.95 | Аналитический<br>метод                                 | 0.10                                                                                  | Закрепление<br>отсутствует                                        |
| 827                                             | 929493.40     | 4218853.84 | Аналитический<br>метод                                 | 0.10                                                                                  | Закрепление<br>отсутствует                                        |
| 828                                             | 929493.51     | 4218878.86 | Аналитический<br>метод                                 | 0.10                                                                                  | Закрепление<br>отсутствует                                        |
| 829                                             | 929494.43     | 4218904.02 | Аналитический<br>метод                                 | 0.10                                                                                  | Закрепление<br>отсутствует                                        |
| 830                                             | 929490.59     | 4218954.01 | Аналитический<br>метод                                 | 0.10                                                                                  | Закрепление<br>отсутствует                                        |
| 831                                             | 929490.00     | 4218978.86 | Аналитический<br>метод                                 | 0.10                                                                                  | Закрепление<br>отсутствует                                        |
| 832                                             | 929490.30     | 4218992.91 | Аналитический<br>метод                                 | 0.10                                                                                  | Закрепление<br>отсутствует                                        |
| 833                                             | 929489.77     | 4219003.96 | Аналитический<br>метод                                 | 0.10                                                                                  | Закрепление<br>отсутствует                                        |
| 834                                             | 929489.68     | 4219009.94 | Аналитический<br>метод                                 | 0.10                                                                                  | Закрепление<br>отсутствует                                        |
| 835                                             | 929487.85     | 4219053.98 | Аналитический<br>метод                                 | 0.10                                                                                  | Закрепление<br>отсутствует                                        |
| 836                                             | 929486.48     | 4219078.89 | Аналитический<br>метод                                 | 0.10                                                                                  | Закрепление<br>отсутствует                                        |
| 837                                             | 929485.83     | 4219128.87 | Аналитический<br>метод                                 | 0.10                                                                                  | Закрепление<br>отсутствует                                        |
| 838                                             | 929485.01     | 4219153.85 | Аналитический<br>метод                                 | 0.10                                                                                  | Закрепление<br>отсутствует                                        |
| 839                                             | 929484.69     | 4219178.87 | Аналитический<br>метод                                 | 0.10                                                                                  | Закрепление<br>отсутствует                                        |
| 840                                             | 929483.67     | 4219203.83 | Аналитический<br>метод                                 | 0.10                                                                                  | Закрепление<br>отсутствует                                        |
| 841                                             | 929483.80     | 4219241.84 | Аналитический<br>метод                                 | 0.10                                                                                  | Закрепление<br>отсутствует                                        |
| 842                                             | 929483.30     | 4219253.89 | Аналитический<br>метод                                 | 0.10                                                                                  | Закрепление<br>отсутствует                                        |
| 843                                             | 929482.31     | 4219282.01 | Аналитический<br>метод                                 | 0.10                                                                                  | Закрепление<br>отсутствует                                        |
| 844                                             | 929481.44     | 4219289.76 | Аналитический<br>метод                                 | 0.10                                                                                  | Закрепление<br>отсутствует                                        |
| 845                                             | 929480.95     | 4219303.92 | Аналитический<br>метод                                 | 0.10                                                                                  | Закрепление<br>отсутствует                                        |
| 846                                             | 929479.62     | 4219318.86 | Аналитический<br>метод                                 | 0.10                                                                                  | Закрепление<br>отсутствует                                        |
| 847                                             | 929479.41     | 4219328.85 | Аналитический<br>метод                                 | 0.10                                                                                  | Закрепление<br>отсутствует                                        |
|                                                 |               |            |                                                        |                                                                                       |                                                                   |

| 2. Сведения о характерных точках границ объекта |               |            |                                                        |                                                                                       |                                                                   |
|-------------------------------------------------|---------------|------------|--------------------------------------------------------|---------------------------------------------------------------------------------------|-------------------------------------------------------------------|
| Обозначение<br>характерных точек<br>границ      | Координаты, м |            | Метод<br>определения<br>координат<br>характерной точки | Средняя<br>квадратическая<br>погрешность<br>положения<br>характерной<br>точки (Mt), м | Описание<br>обозначения<br>точки на<br>местности (при<br>наличии) |
|                                                 | X             | Y          |                                                        |                                                                                       |                                                                   |
| 1                                               | 2             | 3          | 4                                                      | 5                                                                                     | 6                                                                 |
| 848                                             | 929478.33     | 4219353.66 | Аналитический<br>метод                                 | 0.10                                                                                  | Закрепление<br>отсутствует                                        |
| 849                                             | 929479.59     | 4219378.61 | Аналитический<br>метод                                 | 0.10                                                                                  | Закрепление<br>отсутствует                                        |
| 850                                             | 929478.23     | 4219428.53 | Аналитический<br>метод                                 | 0.10                                                                                  | Закрепление<br>отсутствует                                        |
| 851                                             | 929481.85     | 4219453.81 | Аналитический<br>метод                                 | 0.10                                                                                  | Закрепление<br>отсутствует                                        |
| 852                                             | 929478.44     | 4219479.45 | Аналитический<br>метод                                 | 0.10                                                                                  | Закрепление<br>отсутствует                                        |
| 853                                             | 929474.75     | 4219503.81 | Аналитический<br>метод                                 | 0.10                                                                                  | Закрепление<br>отсутствует                                        |
| 854                                             | 929475.60     | 4219528.80 | Аналитический<br>метод                                 | 0.10                                                                                  | Закрепление<br>отсутствует                                        |
| 855                                             | 929472.57     | 4219553.80 | Аналитический<br>метод                                 | 0.10                                                                                  | Закрепление<br>отсутствует                                        |
| 856                                             | 929472.09     | 4219581.42 | Аналитический<br>метод                                 | 0.10                                                                                  | Закрепление<br>отсутствует                                        |
| 857                                             | 929469.92     | 4219581.42 | Аналитический<br>метод                                 | 0.10                                                                                  | Закрепление<br>отсутствует                                        |
| 858                                             | 929469.57     | 4219632.56 | Аналитический<br>метод                                 | 0.10                                                                                  | Закрепление<br>отсутствует                                        |
| 859                                             | 929468.66     | 4219653.61 | Аналитический<br>метод                                 | 0.10                                                                                  | Закрепление<br>отсутствует                                        |
| 860                                             | 929468.66     | 4219667.50 | Аналитический<br>метод                                 | 0.10                                                                                  | Закрепление<br>отсутствует                                        |
| 861                                             | 929468.83     | 4219678.35 | Аналитический<br>метод                                 | 0.10                                                                                  | Закрепление<br>отсутствует                                        |
| 862                                             | 929471.54     | 4219702.93 | Аналитический<br>метод                                 | 0.10                                                                                  | Закрепление<br>отсутствует                                        |
| 863                                             | 929471.92     | 4219703.93 | Аналитический<br>метод                                 | 0.10                                                                                  | Закрепление<br>отсутствует                                        |
| 864                                             | 929472.33     | 4219708.16 | Аналитический<br>метод                                 | 0.10                                                                                  | Закрепление<br>отсутствует                                        |
| 865                                             | 929472.32     | 4219708.48 | Аналитический<br>метод                                 | 0.10                                                                                  | Закрепление<br>отсутствует                                        |
| 866                                             | 929472.97     | 4219713.22 | Аналитический<br>метод                                 | 0.10                                                                                  | Закрепление<br>отсутствует                                        |
| 867                                             | 929479.10     | 4219713.22 | Аналитический<br>метод                                 | 0.10                                                                                  | Закрепление<br>отсутствует                                        |
| 868                                             | 929479.10     | 4219726.22 | Аналитический<br>метод                                 | 0.10                                                                                  | Закрепление<br>отсутствует                                        |
| 869                                             | 929473.84     | 4219726.22 | Аналитический<br>метод                                 | 0.10                                                                                  | Закрепление<br>отсутствует                                        |
| 870                                             | 929473.82     | 4219727.54 | Аналитический<br>метод                                 | 0.10                                                                                  | Закрепление<br>отсутствует                                        |
| 871                                             | 929476.69     | 4219730.60 | Аналитический<br>метод                                 | 0.10                                                                                  | Закрепление<br>отсутствует                                        |
| 872                                             | 929476.60     | 4219743.89 | Аналитический<br>метод                                 | 0.10                                                                                  | Закрепление<br>отсутствует                                        |
|                                                 |               |            |                                                        |                                                                                       |                                                                   |

| 2. Сведения о характерных точках границ объекта |               |            |                                                        |                                                                                       |                                                                   |
|-------------------------------------------------|---------------|------------|--------------------------------------------------------|---------------------------------------------------------------------------------------|-------------------------------------------------------------------|
| Обозначение<br>характерных точек<br>границ      | Координаты, м |            | Метод<br>определения<br>координат<br>характерной точки | Средняя<br>квадратическая<br>погрешность<br>положения<br>характерной<br>точки (Mt), м | Описание<br>обозначения<br>точки на<br>местности (при<br>наличии) |
|                                                 | X             | Y          |                                                        |                                                                                       |                                                                   |
| 1                                               | 2             | 3          | 4                                                      | 5                                                                                     | 6                                                                 |
| 873                                             | 929475.39     | 4219768.04 | Аналитический<br>метод                                 | 0.10                                                                                  | Закрепление<br>отсутствует                                        |
| 874                                             | 929475.35     | 4219780.83 | Аналитический<br>метод                                 | 0.10                                                                                  | Закрепление<br>отсутствует                                        |
| 875                                             | 929468.10     | 4219792.97 | Аналитический<br>метод                                 | 0.10                                                                                  | Закрепление<br>отсутствует                                        |
| 876                                             | 929464.44     | 4219804.27 | Аналитический<br>метод                                 | 0.10                                                                                  | Закрепление<br>отсутствует                                        |
| 877                                             | 929464.04     | 4219806.67 | Аналитический<br>метод                                 | 0.10                                                                                  | Закрепление<br>отсутствует                                        |
| 878                                             | 929465.80     | 4219828.51 | Аналитический<br>метод                                 | 0.10                                                                                  | Закрепление<br>отсутствует                                        |
| 879                                             | 929465.84     | 4219840.08 | Аналитический<br>метод                                 | 0.10                                                                                  | Закрепление<br>отсутствует                                        |
| 880                                             | 929463.74     | 4219853.98 | Аналитический<br>метод                                 | 0.10                                                                                  | Закрепление<br>отсутствует                                        |
| 881                                             | 929460.78     | 4219878.74 | Аналитический<br>метод                                 | 0.10                                                                                  | Закрепление<br>отсутствует                                        |
| 882                                             | 929460.12     | 4219888.62 | Аналитический<br>метод                                 | 0.10                                                                                  | Закрепление<br>отсутствует                                        |
| 883                                             | 929459.41     | 4219903.68 | Аналитический<br>метод                                 | 0.10                                                                                  | Закрепление<br>отсутствует                                        |
| 884                                             | 929458.55     | 4219910.64 | Аналитический<br>метод                                 | 0.10                                                                                  | Закрепление<br>отсутствует                                        |
| 885                                             | 929457.81     | 4219928.49 | Аналитический<br>метод                                 | 0.10                                                                                  | Закрепление<br>отсутствует                                        |
| 886                                             | 929457.11     | 4219953.52 | Аналитический<br>метод                                 | 0.10                                                                                  | Закрепление<br>отсутствует                                        |
| 887                                             | 929455.44     | 4219978.51 | Аналитический<br>метод                                 | 0.10                                                                                  | Закрепление<br>отсутствует                                        |
| 888                                             | 929453.99     | 4220003.40 | Аналитический<br>метод                                 | 0.10                                                                                  | Закрепление<br>отсутствует                                        |
| 889                                             | 929453.32     | 4220030.62 | Аналитический<br>метод                                 | 0.10                                                                                  | Закрепление<br>отсутствует                                        |
| 890                                             | 929452.27     | 4220053.24 | Аналитический<br>метод                                 | 0.10                                                                                  | Закрепление<br>отсутствует                                        |
| 891                                             | 929452.33     | 4220078.21 | Аналитический<br>метод                                 | 0.10                                                                                  | Закрепление<br>отсутствует                                        |
| 892                                             | 929451.89     | 4220103.39 | Аналитический<br>метод                                 | 0.10                                                                                  | Закрепление<br>отсутствует                                        |
| 893                                             | 929450.32     | 4220128.30 | Аналитический<br>метод                                 | 0.10                                                                                  | Закрепление<br>отсутствует                                        |
| 894                                             | 929447.43     | 4220203.21 | Аналитический<br>метод                                 | 0.10                                                                                  | Закрепление<br>отсутствует                                        |
| 895                                             | 929446.61     | 4220230.17 | Аналитический<br>метод                                 | 0.10                                                                                  | Закрепление<br>отсутствует                                        |
| 896                                             | 929446.06     | 4220253.17 | Аналитический<br>метод                                 | 0.10                                                                                  | Закрепление<br>отсутствует                                        |
| 897                                             | 929442.98     | 4220328.13 | Аналитический<br>метод                                 | 0.10                                                                                  | Закрепление<br>отсутствует                                        |
|                                                 |               |            |                                                        |                                                                                       |                                                                   |

| 2. Сведения о характерных точках границ объекта |               |            |                                                        |                                                                                       |                                                                   |
|-------------------------------------------------|---------------|------------|--------------------------------------------------------|---------------------------------------------------------------------------------------|-------------------------------------------------------------------|
| Обозначение<br>характерных точек<br>границ      | Координаты, м |            | Метод<br>определения<br>координат<br>характерной точки | Средняя<br>квадратическая<br>погрешность<br>положения<br>характерной<br>точки (Mt), м | Описание<br>обозначения<br>точки на<br>местности (при<br>наличии) |
|                                                 | X             | Y          |                                                        |                                                                                       |                                                                   |
| 1                                               | 2             | 3          | 4                                                      | 5                                                                                     | 6                                                                 |
| 898                                             | 929442.38     | 4220353.09 | Аналитический<br>метод                                 | 0.10                                                                                  | Закрепление<br>отсутствует                                        |
| 899                                             | 929441.96     | 4220378.11 | Аналитический<br>метод                                 | 0.10                                                                                  | Закрепление<br>отсутствует                                        |
| 900                                             | 929440.93     | 4220403.14 | Аналитический<br>метод                                 | 0.10                                                                                  | Закрепление<br>отсутствует                                        |
| 901                                             | 929439.74     | 4220428.06 | Аналитический<br>метод                                 | 0.10                                                                                  | Закрепление<br>отсутствует                                        |
| 902                                             | 929439.34     | 4220478.07 | Аналитический<br>метод                                 | 0.10                                                                                  | Закрепление<br>отсутствует                                        |
| 903                                             | 929438.39     | 4220503.12 | Аналитический<br>метод                                 | 0.10                                                                                  | Закрепление<br>отсутствует                                        |
| 904                                             | 929436.93     | 4220528.06 | Аналитический<br>метод                                 | 0.10                                                                                  | Закрепление<br>отсутствует                                        |
| 905                                             | 929436.25     | 4220563.05 | Аналитический<br>метод                                 | 0.10                                                                                  | Закрепление<br>отсутствует                                        |
| 906                                             | 929435.49     | 4220578.06 | Аналитический<br>метод                                 | 0.10                                                                                  | Закрепление<br>отсутствует                                        |
| 907                                             | 929434.46     | 4220603.01 | Аналитический<br>метод                                 | 0.10                                                                                  | Закрепление<br>отсутствует                                        |
| 908                                             | 929433.69     | 4220627.99 | Аналитический<br>метод                                 | 0.10                                                                                  | Закрепление<br>отсутствует                                        |
| 909                                             | 929432.73     | 4220652.97 | Аналитический<br>метод                                 | 0.10                                                                                  | Закрепление<br>отсутствует                                        |
| 910                                             | 929430.58     | 4220730.43 | Аналитический<br>метод                                 | 0.10                                                                                  | Закрепление<br>отсутствует                                        |
| 911                                             | 929430.25     | 4220753.97 | Аналитический<br>метод                                 | 0.10                                                                                  | Закрепление<br>отсутствует                                        |
| 912                                             | 929430.39     | 4220754.98 | Аналитический<br>метод                                 | 0.10                                                                                  | Закрепление<br>отсутствует                                        |
| 913                                             | 929431.07     | 4220756.91 | Аналитический<br>метод                                 | 0.10                                                                                  | Закрепление<br>отсутствует                                        |
| 914                                             | 929432.22     | 4220758.60 | Аналитический<br>метод                                 | 0.10                                                                                  | Закрепление<br>отсутствует                                        |
| 915                                             | 929433.77     | 4220759.93 | Аналитический<br>метод                                 | 0.10                                                                                  | Закрепление<br>отсутствует                                        |
| 916                                             | 929435.61     | 4220760.81 | Аналитический<br>метод                                 | 0.10                                                                                  | Закрепление<br>отсутствует                                        |
| 917                                             | 929437.62     | 4220761.19 | Аналитический<br>метод                                 | 0.10                                                                                  | Закрепление<br>отсутствует                                        |
| 918                                             | 929437.81     | 4220761.19 | Аналитический<br>метод                                 | 0.10                                                                                  | Закрепление<br>отсутствует                                        |
| 919                                             | 929439.50     | 4220709.32 | Аналитический<br>метод                                 | 0.10                                                                                  | Закрепление<br>отсутствует                                        |
| 920                                             | 929445.49     | 4220709.52 | Аналитический<br>метод                                 | 0.10                                                                                  | Закрепление<br>отсутствует                                        |
| 921                                             | 929443.80     | 4220761.47 | Аналитический<br>метод                                 | 0.10                                                                                  | Закрепление<br>отсутствует                                        |
| 922                                             | 929449.21     | 4220761.77 | Аналитический<br>метод                                 | 0.10                                                                                  | Закрепление<br>отсутствует                                        |
|                                                 |               |            |                                                        |                                                                                       |                                                                   |

| 2. Сведения о характерных точках границ объекта |               |            |                                                        |                                                                                       |                                                                   |
|-------------------------------------------------|---------------|------------|--------------------------------------------------------|---------------------------------------------------------------------------------------|-------------------------------------------------------------------|
| Обозначение<br>характерных точек<br>границ      | Координаты, м |            | Метод<br>определения<br>координат<br>характерной точки | Средняя<br>квадратическая<br>погрешность<br>положения<br>характерной<br>точки (Mt), м | Описание<br>обозначения<br>точки на<br>местности (при<br>наличии) |
|                                                 | X             | Y          |                                                        |                                                                                       |                                                                   |
| 1                                               | 2             | 3          | 4                                                      | 5                                                                                     | 6                                                                 |
| 923                                             | 929463.89     | 4220763.95 | Аналитический<br>метод                                 | 0.10                                                                                  | Закрепление<br>отсутствует                                        |
| 924                                             | 929464.19     | 4220773.51 | Аналитический<br>метод                                 | 0.10                                                                                  | Закрепление<br>отсутствует                                        |
| 925                                             | 929449.29     | 4220776.39 | Аналитический<br>метод                                 | 0.10                                                                                  | Закрепление<br>отсутствует                                        |
| 926                                             | 929443.31     | 4220776.56 | Аналитический<br>метод                                 | 0.10                                                                                  | Закрепление<br>отсутствует                                        |
| 927                                             | 929441.46     | 4220833.45 | Аналитический<br>метод                                 | 0.10                                                                                  | Закрепление<br>отсутствует                                        |
| 928                                             | 929435.46     | 4220833.26 | Аналитический<br>метод                                 | 0.10                                                                                  | Закрепление<br>отсутствует                                        |
| 929                                             | 929437.30     | 4220776.73 | Аналитический<br>метод                                 | 0.10                                                                                  | Закрепление<br>отсутствует                                        |
| 930                                             | 929437.11     | 4220776.74 | Аналитический<br>метод                                 | 0.10                                                                                  | Закрепление<br>отсутствует                                        |
| 931                                             | 929435.86     | 4220777.00 | Аналитический<br>метод                                 | 0.10                                                                                  | Закрепление<br>отсутствует                                        |
| 932                                             | 929434.66     | 4220777.41 | Аналитический<br>метод                                 | 0.10                                                                                  | Закрепление<br>отсутствует                                        |
| 933                                             | 929433.51     | 4220777.96 | Аналитический<br>метод                                 | 0.10                                                                                  | Закрепление<br>отсутствует                                        |
| 934                                             | 929432.43     | 4220778.65 | Аналитический<br>метод                                 | 0.10                                                                                  | Закрепление<br>отсутствует                                        |
| 935                                             | 929431.45     | 4220779.46 | Аналитический<br>метод                                 | 0.10                                                                                  | Закрепление<br>отсутствует                                        |
| 936                                             | 929430.57     | 4220780.38 | Аналитический<br>метод                                 | 0.10                                                                                  | Закрепление<br>отсутствует                                        |
| 937                                             | 929429.82     | 4220781.41 | Аналитический<br>метод                                 | 0.10                                                                                  | Закрепление<br>отсутствует                                        |
| 938                                             | 929429.19     | 4220782.52 | Аналитический<br>метод                                 | 0.10                                                                                  | Закрепление<br>отсутствует                                        |
| 939                                             | 929428.69     | 4220783.69 | Аналитический<br>метод                                 | 0.10                                                                                  | Закрепление<br>отсутствует                                        |
| 940                                             | 929428.35     | 4220784.92 | Аналитический<br>метод                                 | 0.10                                                                                  | Закрепление<br>отсутствует                                        |
| 941                                             | 929428.15     | 4220786.18 | Аналитический<br>метод                                 | 0.10                                                                                  | Закрепление<br>отсутствует                                        |
| 942                                             | 929427.05     | 4220802.91 | Аналитический<br>метод                                 | 0.10                                                                                  | Закрепление<br>отсутствует                                        |
| 943                                             | 929424.19     | 4220902.83 | Аналитический<br>метод                                 | 0.10                                                                                  | Закрепление<br>отсутствует                                        |
| 944                                             | 929423.30     | 4220927.84 | Аналитический<br>метод                                 | 0.10                                                                                  | Закрепление<br>отсутствует                                        |
| 945                                             | 929422.12     | 4220952.80 | Аналитический<br>метод                                 | 0.10                                                                                  | Закрепление<br>отсутствует                                        |
| 946                                             | 929421.35     | 4220977.75 | Аналитический<br>метод                                 | 0.10                                                                                  | Закрепление<br>отсутствует                                        |
| 947                                             | 929420.85     | 4221002.68 | Аналитический<br>метод                                 | 0.10                                                                                  | Закрепление<br>отсутствует                                        |
|                                                 |               |            |                                                        |                                                                                       |                                                                   |

| 2. Сведения о характерных точках границ объекта |               |            |                                                        |                                                                                       |                                                                   |
|-------------------------------------------------|---------------|------------|--------------------------------------------------------|---------------------------------------------------------------------------------------|-------------------------------------------------------------------|
| Обозначение<br>характерных точек<br>границ      | Координаты, м |            | Метод<br>определения<br>координат<br>характерной точки | Средняя<br>квадратическая<br>погрешность<br>положения<br>характерной<br>точки (Mt), м | Описание<br>обозначения<br>точки на<br>местности (при<br>наличии) |
|                                                 | X             | Y          |                                                        |                                                                                       |                                                                   |
| 1                                               | 2             | 3          | 4                                                      | 5                                                                                     | 6                                                                 |
| 948                                             | 929421.14     | 4221027.76 | Аналитический<br>метод                                 | 0.10                                                                                  | Закрепление<br>отсутствует                                        |
| 949                                             | 929419.82     | 4221052.80 | Аналитический<br>метод                                 | 0.10                                                                                  | Закрепление<br>отсутствует                                        |
| 950                                             | 929417.78     | 4221102.74 | Аналитический<br>метод                                 | 0.10                                                                                  | Закрепление<br>отсутствует                                        |
| 951                                             | 929416.95     | 4221127.70 | Аналитический<br>метод                                 | 0.10                                                                                  | Закрепление<br>отсутствует                                        |
| 952                                             | 929415.85     | 4221166.72 | Аналитический<br>метод                                 | 0.10                                                                                  | Закрепление<br>отсутствует                                        |
| 953                                             | 929415.23     | 4221177.71 | Аналитический<br>метод                                 | 0.10                                                                                  | Закрепление<br>отсутствует                                        |
| 954                                             | 929409.98     | 4221327.60 | Аналитический<br>метод                                 | 0.10                                                                                  | Закрепление<br>отсутствует                                        |
| 955                                             | 929407.99     | 4221377.56 | Аналитический<br>метод                                 | 0.10                                                                                  | Закрепление<br>отсутствует                                        |
| 956                                             | 929407.24     | 4221402.52 | Аналитический<br>метод                                 | 0.10                                                                                  | Закрепление<br>отсутствует                                        |
| 957                                             | 929406.68     | 4221427.47 | Аналитический<br>метод                                 | 0.10                                                                                  | Закрепление<br>отсутствует                                        |
| 958                                             | 929406.46     | 4221446.84 | Аналитический<br>метод                                 | 0.10                                                                                  | Закрепление<br>отсутствует                                        |
| 959                                             | 929404.71     | 4221461.43 | Аналитический<br>метод                                 | 0.10                                                                                  | Закрепление<br>отсутствует                                        |
| 960                                             | 929403.21     | 4221469.73 | Аналитический<br>метод                                 | 0.10                                                                                  | Закрепление<br>отсутствует                                        |
| 961                                             | 929402.29     | 4221473.85 | Аналитический<br>метод                                 | 0.10                                                                                  | Закрепление<br>отсутствует                                        |
| 962                                             | 929399.19     | 4221485.94 | Аналитический<br>метод                                 | 0.10                                                                                  | Закрепление<br>отсутствует                                        |
| 963                                             | 929397.01     | 4221493.06 | Аналитический<br>метод                                 | 0.10                                                                                  | Закрепление<br>отсутствует                                        |
| 964                                             | 929383.65     | 4221526.89 | Аналитический<br>метод                                 | 0.10                                                                                  | Закрепление<br>отсутствует                                        |
| 965                                             | 929374.14     | 4221550.09 | Аналитический<br>метод                                 | 0.10                                                                                  | Закрепление<br>отсутствует                                        |
| 966                                             | 929363.73     | 4221573.00 | Аналитический<br>метод                                 | 0.10                                                                                  | Закрепление<br>отсутствует                                        |
| 967                                             | 929354.85     | 4221590.85 | Аналитический<br>метод                                 | 0.10                                                                                  | Закрепление<br>отсутствует                                        |
| 968                                             | 929353.00     | 4221595.35 | Аналитический<br>метод                                 | 0.10                                                                                  | Закрепление<br>отсутствует                                        |
| 969                                             | 929344.06     | 4221618.60 | Аналитический<br>метод                                 | 0.10                                                                                  | Закрепление<br>отсутствует                                        |
| 970                                             | 929336.28     | 4221642.31 | Аналитический<br>метод                                 | 0.10                                                                                  | Закрепление<br>отсутствует                                        |
| 971                                             | 929331.99     | 4221656.82 | Аналитический<br>метод                                 | 0.10                                                                                  | Закрепление<br>отсутствует                                        |
| 972                                             | 929324.06     | 4221678.80 | Аналитический<br>метод                                 | 0.10                                                                                  | Закрепление<br>отсутствует                                        |
|                                                 |               |            |                                                        |                                                                                       |                                                                   |

| 2. Сведения о характерных точках границ объекта |               |            |                                                        |                                                                                       |                                                                   |
|-------------------------------------------------|---------------|------------|--------------------------------------------------------|---------------------------------------------------------------------------------------|-------------------------------------------------------------------|
| Обозначение<br>характерных точек<br>границ      | Координаты, м |            | Метод<br>определения<br>координат<br>характерной точки | Средняя<br>квадратическая<br>погрешность<br>положения<br>характерной<br>точки (Mt), м | Описание<br>обозначения<br>точки на<br>местности (при<br>наличии) |
|                                                 | X             | Y          |                                                        |                                                                                       |                                                                   |
| 1                                               | 2             | 3          | 4                                                      | 5                                                                                     | 6                                                                 |
| 973                                             | 929320.84     | 4221686.38 | Аналитический<br>метод                                 | 0.10                                                                                  | Закрепление<br>отсутствует                                        |
| 974                                             | 929325.47     | 4221688.41 | Аналитический<br>метод                                 | 0.10                                                                                  | Закрепление<br>отсутствует                                        |
| 975                                             | 929320.64     | 4221699.39 | Аналитический<br>метод                                 | 0.10                                                                                  | Закрепление<br>отсутствует                                        |
| 976                                             | 929315.71     | 4221697.23 | Аналитический<br>метод                                 | 0.10                                                                                  | Закрепление<br>отсутствует                                        |
| 977                                             | 929305.62     | 4221716.80 | Аналитический<br>метод                                 | 0.10                                                                                  | Закрепление<br>отсутствует                                        |
| 978                                             | 929298.96     | 4221730.11 | Аналитический<br>метод                                 | 0.10                                                                                  | Закрепление<br>отсутствует                                        |
| 979                                             | 929296.99     | 4221734.54 | Аналитический<br>метод                                 | 0.10                                                                                  | Закрепление<br>отсутствует                                        |
| 980                                             | 929295.25     | 4221739.27 | Аналитический<br>метод                                 | 0.10                                                                                  | Закрепление<br>отсутствует                                        |
| 981                                             | 929290.94     | 4221750.52 | Аналитический<br>метод                                 | 0.10                                                                                  | Закрепление<br>отсутствует                                        |
| 982                                             | 929284.38     | 4221764.17 | Аналитический<br>метод                                 | 0.10                                                                                  | Закрепление<br>отсутствует                                        |
| 983                                             | 929271.57     | 4221790.15 | Аналитический<br>метод                                 | 0.10                                                                                  | Закрепление<br>отсутствует                                        |
| 984                                             | 929270.06     | 4221793.76 | Аналитический<br>метод                                 | 0.10                                                                                  | Закрепление<br>отсутствует                                        |
| 985                                             | 929265.76     | 4221802.90 | Аналитический<br>метод                                 | 0.10                                                                                  | Закрепление<br>отсутствует                                        |
| 986                                             | 929255.74     | 4221825.73 | Аналитический<br>метод                                 | 0.10                                                                                  | Закрепление<br>отсутствует                                        |
| 987                                             | 929246.19     | 4221848.82 | Аналитический<br>метод                                 | 0.10                                                                                  | Закрепление<br>отсутствует                                        |
| 988                                             | 929236.24     | 4221871.76 | Аналитический<br>метод                                 | 0.10                                                                                  | Закрепление<br>отсутствует                                        |
| 989                                             | 929226.75     | 4221894.85 | Аналитический<br>метод                                 | 0.10                                                                                  | Закрепление<br>отсутствует                                        |
| 990                                             | 929208.05     | 4221941.26 | Аналитический<br>метод                                 | 0.10                                                                                  | Закрепление<br>отсутствует                                        |
| 991                                             | 929188.26     | 4221987.19 | Аналитический<br>метод                                 | 0.10                                                                                  | Закрепление<br>отсутствует                                        |
| 992                                             | 929167.80     | 4222035.80 | Аналитический<br>метод                                 | 0.10                                                                                  | Закрепление<br>отсутствует                                        |
| 993                                             | 929149.96     | 4222079.58 | Аналитический<br>метод                                 | 0.10                                                                                  | Закрепление<br>отсутствует                                        |
| 994                                             | 929133.74     | 4222116.16 | Аналитический<br>метод                                 | 0.10                                                                                  | Закрепление<br>отсутствует                                        |
| 995                                             | 929129.89     | 4222125.30 | Аналитический<br>метод                                 | 0.10                                                                                  | Закрепление<br>отсутствует                                        |
| 996                                             | 929120.88     | 4222149.11 | Аналитический<br>метод                                 | 0.10                                                                                  | Закрепление<br>отсутствует                                        |
| 997                                             | 929117.70     | 4222152.96 | Аналитический<br>метод                                 | 0.10                                                                                  | Закрепление<br>отсутствует                                        |
|                                                 |               |            |                                                        |                                                                                       |                                                                   |



| 2. Сведения о характерных точках границ объекта |               |            |                                                        |                                                                                       |                                                                   |
|-------------------------------------------------|---------------|------------|--------------------------------------------------------|---------------------------------------------------------------------------------------|-------------------------------------------------------------------|
| Обозначение<br>характерных точек<br>границ      | Координаты, м |            | Метод<br>определения<br>координат<br>характерной точки | Средняя<br>квадратическая<br>погрешность<br>положения<br>характерной<br>точки (Mt), м | Описание<br>обозначения<br>точки на<br>местности (при<br>наличии) |
|                                                 | X             | Y          |                                                        |                                                                                       |                                                                   |
| 1                                               | 2             | 3          | 4                                                      | 5                                                                                     | 6                                                                 |
| 998                                             | 929115.61     | 4222162.41 | Аналитический<br>метод                                 | 0.10                                                                                  | Закрепление<br>отсутствует                                        |
| 999                                             | 929111.86     | 4222172.11 | Аналитический<br>метод                                 | 0.10                                                                                  | Закрепление<br>отсутствует                                        |
| 1000                                            | 929098.57     | 4222197.86 | Аналитический<br>метод                                 | 0.10                                                                                  | Закрепление<br>отсутствует                                        |
| 1001                                            | 929083.69     | 4222241.46 | Аналитический<br>метод                                 | 0.10                                                                                  | Закрепление<br>отсутствует                                        |
| 1002                                            | 929062.97     | 4222287.11 | Аналитический<br>метод                                 | 0.10                                                                                  | Закрепление<br>отсутствует                                        |
| 1003                                            | 929053.36     | 4222310.26 | Аналитический<br>метод                                 | 0.10                                                                                  | Закрепление<br>отсутствует                                        |
| 1004                                            | 929041.95     | 4222332.55 | Аналитический<br>метод                                 | 0.10                                                                                  | Закрепление<br>отсутствует                                        |
| 1005                                            | 929032.81     | 4222355.60 | Аналитический<br>метод                                 | 0.10                                                                                  | Закрепление<br>отсутствует                                        |
| 1006                                            | 929018.39     | 4222396.98 | Аналитический<br>метод                                 | 0.10                                                                                  | Закрепление<br>отсутствует                                        |
| 1007                                            | 929017.76     | 4222399.97 | Аналитический<br>метод                                 | 0.10                                                                                  | Закрепление<br>отсутствует                                        |
| 1008                                            | 929016.75     | 4222403.01 | Аналитический<br>метод                                 | 0.10                                                                                  | Закрепление<br>отсутствует                                        |
| 1009                                            | 929007.79     | 4222428.59 | Аналитический<br>метод                                 | 0.10                                                                                  | Закрепление<br>отсутствует                                        |
| 1010                                            | 929013.76     | 4222436.25 | Аналитический<br>метод                                 | 0.10                                                                                  | Закрепление<br>отсутствует                                        |
| 1011                                            | 929001.71     | 4222445.63 | Аналитический<br>метод                                 | 0.10                                                                                  | Закрепление<br>отсутствует                                        |
| 1012                                            | 928997.99     | 4222455.97 | Аналитический<br>метод                                 | 0.10                                                                                  | Закрепление<br>отсутствует                                        |
| 1013                                            | 928990.88     | 4222473.85 | Аналитический<br>метод                                 | 0.10                                                                                  | Закрепление<br>отсутствует                                        |
| 1014                                            | 928984.40     | 4222486.58 | Аналитический<br>метод                                 | 0.10                                                                                  | Закрепление<br>отсутствует                                        |
| 1015                                            | 928979.11     | 4222496.20 | Аналитический<br>метод                                 | 0.10                                                                                  | Закрепление<br>отсутствует                                        |
| 1016                                            | 928963.61     | 4222527.30 | Аналитический<br>метод                                 | 0.10                                                                                  | Закрепление<br>отсутствует                                        |
| 1017                                            | 928959.02     | 4222530.60 | Аналитический<br>метод                                 | 0.10                                                                                  | Закрепление<br>отсутствует                                        |
| 1018                                            | 928955.50     | 4222540.27 | Аналитический<br>метод                                 | 0.10                                                                                  | Закрепление<br>отсутствует                                        |
| 1019                                            | 928950.88     | 4222549.32 | Аналитический<br>метод                                 | 0.10                                                                                  | Закрепление<br>отсутствует                                        |
| 1020                                            | 928944.28     | 4222562.64 | Аналитический<br>метод                                 | 0.10                                                                                  | Закрепление<br>отсутствует                                        |
| 1021                                            | 928939.31     | 4222576.34 | Аналитический<br>метод                                 | 0.10                                                                                  | Закрепление<br>отсутствует                                        |
| 1022                                            | 928937.01     | 4222586.41 | Аналитический<br>метод                                 | 0.10                                                                                  | Закрепление<br>отсутствует                                        |
|                                                 |               |            |                                                        |                                                                                       |                                                                   |

| 2. Сведения о характерных точках границ объекта |               |            |                                                        |                                                                                       |                                                                   |
|-------------------------------------------------|---------------|------------|--------------------------------------------------------|---------------------------------------------------------------------------------------|-------------------------------------------------------------------|
| Обозначение<br>характерных точек<br>границ      | Координаты, м |            | Метод<br>определения<br>координат<br>характерной точки | Средняя<br>квадратическая<br>погрешность<br>положения<br>характерной<br>точки (Mt), м | Описание<br>обозначения<br>точки на<br>местности (при<br>наличии) |
|                                                 | X             | Y          |                                                        |                                                                                       |                                                                   |
| 1                                               | 2             | 3          | 4                                                      | 5                                                                                     | 6                                                                 |
| 1023                                            | 928917.29     | 4222632.78 | Аналитический<br>метод                                 | 0.10                                                                                  | Закрепление<br>отсутствует                                        |
| 1024                                            | 928905.55     | 4222654.96 | Аналитический<br>метод                                 | 0.10                                                                                  | Закрепление<br>отсутствует                                        |
| 1025                                            | 928895.87     | 4222677.76 | Аналитический<br>метод                                 | 0.10                                                                                  | Закрепление<br>отсутствует                                        |
| 1026                                            | 928887.54     | 4222701.59 | Аналитический<br>метод                                 | 0.10                                                                                  | Закрепление<br>отсутствует                                        |
| 1027                                            | 928881.43     | 4222712.15 | Аналитический<br>метод                                 | 0.10                                                                                  | Закрепление<br>отсутствует                                        |
| 1028                                            | 928877.34     | 4222721.59 | Аналитический<br>метод                                 | 0.10                                                                                  | Закрепление<br>отсутствует                                        |
| 1029                                            | 928875.35     | 4222723.87 | Аналитический<br>метод                                 | 0.10                                                                                  | Закрепление<br>отсутствует                                        |
| 1030                                            | 928874.38     | 4222726.74 | Аналитический<br>метод                                 | 0.10                                                                                  | Закрепление<br>отсутствует                                        |
| 1031                                            | 928874.26     | 4222728.66 | Аналитический<br>метод                                 | 0.10                                                                                  | Закрепление<br>отсутствует                                        |
| 1032                                            | 928873.16     | 4222734.02 | Аналитический<br>метод                                 | 0.10                                                                                  | Закрепление<br>отсутствует                                        |
| 1033                                            | 928868.62     | 4222748.29 | Аналитический<br>метод                                 | 0.10                                                                                  | Закрепление<br>отсутствует                                        |
| 1034                                            | 928862.37     | 4222754.39 | Аналитический<br>метод                                 | 0.10                                                                                  | Закрепление<br>отсутствует                                        |
| 1035                                            | 928848.35     | 4222793.30 | Аналитический<br>метод                                 | 0.10                                                                                  | Закрепление<br>отсутствует                                        |
| 1036                                            | 928841.85     | 4222812.16 | Аналитический<br>метод                                 | 0.10                                                                                  | Закрепление<br>отсутствует                                        |
| 1037                                            | 928840.37     | 4222817.00 | Аналитический<br>метод                                 | 0.10                                                                                  | Закрепление<br>отсутствует                                        |
| 1038                                            | 928835.88     | 4222829.53 | Аналитический<br>метод                                 | 0.10                                                                                  | Закрепление<br>отсутствует                                        |
| 1039                                            | 928841.34     | 4222835.47 | Аналитический<br>метод                                 | 0.10                                                                                  | Закрепление<br>отсутствует                                        |
| 1040                                            | 928832.49     | 4222843.58 | Аналитический<br>метод                                 | 0.10                                                                                  | Закрепление<br>отсутствует                                        |
| 1041                                            | 928830.27     | 4222841.16 | Аналитический<br>метод                                 | 0.10                                                                                  | Закрепление<br>отсутствует                                        |
| 1042                                            | 928826.15     | 4222849.50 | Аналитический<br>метод                                 | 0.10                                                                                  | Закрепление<br>отсутствует                                        |
| 1043                                            | 928817.66     | 4222865.33 | Аналитический<br>метод                                 | 0.10                                                                                  | Закрепление<br>отсутствует                                        |
| 1044                                            | 928807.55     | 4222884.97 | Аналитический<br>метод                                 | 0.10                                                                                  | Закрепление<br>отсутствует                                        |
| 1045                                            | 928797.25     | 4222907.66 | Аналитический<br>метод                                 | 0.10                                                                                  | Закрепление<br>отсутствует                                        |
| 1046                                            | 928790.14     | 4222923.92 | Аналитический<br>метод                                 | 0.10                                                                                  | Закрепление<br>отсутствует                                        |
| 1047                                            | 928788.09     | 4222930.59 | Аналитический<br>метод                                 | 0.10                                                                                  | Закрепление<br>отсутствует                                        |
|                                                 |               |            |                                                        |                                                                                       |                                                                   |

| 2. Сведения о характерных точках границ объекта |               |            |                                                        |                                                                                       |                                                                   |
|-------------------------------------------------|---------------|------------|--------------------------------------------------------|---------------------------------------------------------------------------------------|-------------------------------------------------------------------|
| Обозначение<br>характерных точек<br>границ      | Координаты, м |            | Метод<br>определения<br>координат<br>характерной точки | Средняя<br>квадратическая<br>погрешность<br>положения<br>характерной<br>точки (Mt), м | Описание<br>обозначения<br>точки на<br>местности (при<br>наличии) |
|                                                 | X             | Y          |                                                        |                                                                                       |                                                                   |
| 1                                               | 2             | 3          | 4                                                      | 5                                                                                     | 6                                                                 |
| 1048                                            | 928784.19     | 4222941.77 | Аналитический<br>метод                                 | 0.10                                                                                  | Закрепление<br>отсутствует                                        |
| 1049                                            | 928781.69     | 4222948.25 | Аналитический<br>метод                                 | 0.10                                                                                  | Закрепление<br>отсутствует                                        |
| 1050                                            | 928779.78     | 4222952.68 | Аналитический<br>метод                                 | 0.10                                                                                  | Закрепление<br>отсутствует                                        |
| 1051                                            | 928776.45     | 4222959.46 | Аналитический<br>метод                                 | 0.10                                                                                  | Закрепление<br>отсутствует                                        |
| 1052                                            | 928774.32     | 4222963.01 | Аналитический<br>метод                                 | 0.10                                                                                  | Закрепление<br>отсутствует                                        |
| 1053                                            | 928769.99     | 4222968.71 | Аналитический<br>метод                                 | 0.10                                                                                  | Закрепление<br>отсутствует                                        |
| 1054                                            | 928766.16     | 4222972.92 | Аналитический<br>метод                                 | 0.10                                                                                  | Закрепление<br>отсутствует                                        |
| 1055                                            | 928763.18     | 4222975.23 | Аналитический<br>метод                                 | 0.10                                                                                  | Закрепление<br>отсутствует                                        |
| 1056                                            | 928760.48     | 4222977.13 | Аналитический<br>метод                                 | 0.10                                                                                  | Закрепление<br>отсутствует                                        |
| 1057                                            | 928753.63     | 4222982.99 | Аналитический<br>метод                                 | 0.10                                                                                  | Закрепление<br>отсутствует                                        |
| 1058                                            | 928747.38     | 4222984.67 | Аналитический<br>метод                                 | 0.10                                                                                  | Закрепление<br>отсутствует                                        |
| 1059                                            | 928746.12     | 4222985.49 | Аналитический<br>метод                                 | 0.10                                                                                  | Закрепление<br>отсутствует                                        |
| 1060                                            | 928740.64     | 4222991.48 | Аналитический<br>метод                                 | 0.10                                                                                  | Закрепление<br>отсутствует                                        |
| 1061                                            | 928738.66     | 4222995.01 | Аналитический<br>метод                                 | 0.10                                                                                  | Закрепление<br>отсутствует                                        |
| 1062                                            | 928736.95     | 4222998.65 | Аналитический<br>метод                                 | 0.10                                                                                  | Закрепление<br>отсутствует                                        |
| 1063                                            | 928736.04     | 4223001.01 | Аналитический<br>метод                                 | 0.10                                                                                  | Закрепление<br>отсутствует                                        |
| 1064                                            | 928733.25     | 4223004.16 | Аналитический<br>метод                                 | 0.10                                                                                  | Закрепление<br>отсутствует                                        |
| 1065                                            | 928731.11     | 4223007.02 | Аналитический<br>метод                                 | 0.10                                                                                  | Закрепление<br>отсутствует                                        |
| 1066                                            | 928729.24     | 4223009.85 | Аналитический<br>метод                                 | 0.10                                                                                  | Закрепление<br>отсутствует                                        |
| 1067                                            | 928726.02     | 4223009.96 | Аналитический<br>метод                                 | 0.10                                                                                  | Закрепление<br>отсутствует                                        |
| 1068                                            | 928724.30     | 4223011.62 | Аналитический<br>метод                                 | 0.10                                                                                  | Закрепление<br>отсутствует                                        |
| 1069                                            | 928721.40     | 4223014.72 | Аналитический<br>метод                                 | 0.10                                                                                  | Закрепление<br>отсутствует                                        |
| 1070                                            | 928715.72     | 4223021.56 | Аналитический<br>метод                                 | 0.10                                                                                  | Закрепление<br>отсутствует                                        |
| 1071                                            | 928710.48     | 4223032.20 | Аналитический<br>метод                                 | 0.10                                                                                  | Закрепление<br>отсутствует                                        |
| 1072                                            | 928710.01     | 4223034.20 | Аналитический<br>метод                                 | 0.10                                                                                  | Закрепление<br>отсутствует                                        |
|                                                 |               |            |                                                        |                                                                                       |                                                                   |

| 2. Сведения о характерных точках границ объекта |               |            |                                                        |                                                                                       |                                                                   |
|-------------------------------------------------|---------------|------------|--------------------------------------------------------|---------------------------------------------------------------------------------------|-------------------------------------------------------------------|
| Обозначение<br>характерных точек<br>границ      | Координаты, м |            | Метод<br>определения<br>координат<br>характерной точки | Средняя<br>квадратическая<br>погрешность<br>положения<br>характерной<br>точки (Mt), м | Описание<br>обозначения<br>точки на<br>местности (при<br>наличии) |
|                                                 | X             | Y          |                                                        |                                                                                       |                                                                   |
| 1                                               | 2             | 3          | 4                                                      | 5                                                                                     | 6                                                                 |
| 1073                                            | 928710.04     | 4223036.26 | Аналитический<br>метод                                 | 0.10                                                                                  | Закрепление<br>отсутствует                                        |
| 1074                                            | 928710.26     | 4223037.26 | Аналитический<br>метод                                 | 0.10                                                                                  | Закрепление<br>отсутствует                                        |
| 1075                                            | 928711.06     | 4223039.16 | Аналитический<br>метод                                 | 0.10                                                                                  | Закрепление<br>отсутствует                                        |
| 1076                                            | 928712.31     | 4223040.79 | Аналитический<br>метод                                 | 0.10                                                                                  | Закрепление<br>отсутствует                                        |
| 1077                                            | 928713.93     | 4223042.06 | Аналитический<br>метод                                 | 0.10                                                                                  | Закрепление<br>отсутствует                                        |
| 1078                                            | 928714.85     | 4223042.53 | Аналитический<br>метод                                 | 0.10                                                                                  | Закрепление<br>отсутствует                                        |
| 1079                                            | 928720.41     | 4223045.87 | Аналитический<br>метод                                 | 0.10                                                                                  | Закрепление<br>отсутствует                                        |
| 1080                                            | 928721.38     | 4223043.88 | Аналитический<br>метод                                 | 0.10                                                                                  | Закрепление<br>отсутствует                                        |
| 1081                                            | 928726.78     | 4223046.50 | Аналитический<br>метод                                 | 0.10                                                                                  | Закрепление<br>отсутствует                                        |
| 1082                                            | 928725.58     | 4223048.98 | Аналитический<br>метод                                 | 0.10                                                                                  | Закрепление<br>отсутствует                                        |
| 1083                                            | 928727.22     | 4223049.96 | Аналитический<br>метод                                 | 0.10                                                                                  | Закрепление<br>отсутствует                                        |
| 1084                                            | 928727.23     | 4223049.99 | Аналитический<br>метод                                 | 0.10                                                                                  | Закрепление<br>отсутствует                                        |
| 1085                                            | 928727.25     | 4223049.98 | Аналитический<br>метод                                 | 0.10                                                                                  | Закрепление<br>отсутствует                                        |
| 1086                                            | 928729.70     | 4223051.45 | Аналитический<br>метод                                 | 0.10                                                                                  | Закрепление<br>отсутствует                                        |
| 1087                                            | 928728.67     | 4223053.16 | Аналитический<br>метод                                 | 0.10                                                                                  | Закрепление<br>отсутствует                                        |
| 1088                                            | 928729.52     | 4223053.60 | Аналитический<br>метод                                 | 0.10                                                                                  | Закрепление<br>отсутствует                                        |
| 1089                                            | 928734.30     | 4223056.55 | Аналитический<br>метод                                 | 0.10                                                                                  | Закрепление<br>отсутствует                                        |
| 1090                                            | 928739.86     | 4223045.38 | Аналитический<br>метод                                 | 0.10                                                                                  | Закрепление<br>отсутствует                                        |
| 1091                                            | 928741.08     | 4223042.24 | Аналитический<br>метод                                 | 0.10                                                                                  | Закрепление<br>отсутствует                                        |
| 1092                                            | 928759.15     | 4223050.81 | Аналитический<br>метод                                 | 0.10                                                                                  | Закрепление<br>отсутствует                                        |
| 1093                                            | 928754.64     | 4223060.33 | Аналитический<br>метод                                 | 0.10                                                                                  | Закрепление<br>отсутствует                                        |
| 1094                                            | 928756.32     | 4223061.12 | Аналитический<br>метод                                 | 0.10                                                                                  | Закрепление<br>отсутствует                                        |
| 1095                                            | 928755.50     | 4223063.04 | Аналитический<br>метод                                 | 0.10                                                                                  | Закрепление<br>отсутствует                                        |
| 1096                                            | 928755.57     | 4223063.07 | Аналитический<br>метод                                 | 0.10                                                                                  | Закрепление<br>отсутствует                                        |
| 1097                                            | 928749.94     | 4223075.24 | Аналитический<br>метод                                 | 0.10                                                                                  | Закрепление<br>отсутствует                                        |
|                                                 |               |            |                                                        |                                                                                       |                                                                   |

| 2. Сведения о характерных точках границ объекта |               |            |                                                        |                                                                                       |                                                                   |
|-------------------------------------------------|---------------|------------|--------------------------------------------------------|---------------------------------------------------------------------------------------|-------------------------------------------------------------------|
| Обозначение<br>характерных точек<br>границ      | Координаты, м |            | Метод<br>определения<br>координат<br>характерной точки | Средняя<br>квадратическая<br>погрешность<br>положения<br>характерной<br>точки (Mt), м | Описание<br>обозначения<br>точки на<br>местности (при<br>наличии) |
|                                                 | X             | Y          |                                                        |                                                                                       |                                                                   |
| 1                                               | 2             | 3          | 4                                                      | 5                                                                                     | 6                                                                 |
| 1098                                            | 928730.90     | 4223066.19 | Аналитический<br>метод                                 | 0.10                                                                                  | Закрепление<br>отсутствует                                        |
| 1099                                            | 928719.54     | 4223061.42 | Аналитический<br>метод                                 | 0.10                                                                                  | Закрепление<br>отсутствует                                        |
| 1100                                            | 928709.46     | 4223082.19 | Аналитический<br>метод                                 | 0.10                                                                                  | Закрепление<br>отсутствует                                        |
| 1101                                            | 928704.06     | 4223079.57 | Аналитический<br>метод                                 | 0.10                                                                                  | Закрепление<br>отсутствует                                        |
| 1102                                            | 928714.00     | 4223059.09 | Аналитический<br>метод                                 | 0.10                                                                                  | Закрепление<br>отсутствует                                        |
| 1103                                            | 928706.48     | 4223055.93 | Аналитический<br>метод                                 | 0.10                                                                                  | Закрепление<br>отсутствует                                        |
| 1104                                            | 928704.31     | 4223055.70 | Аналитический<br>метод                                 | 0.10                                                                                  | Закрепление<br>отсутствует                                        |
| 1105                                            | 928702.14     | 4223056.02 | Аналитический<br>метод                                 | 0.10                                                                                  | Закрепление<br>отсутствует                                        |
| 1106                                            | 928700.12     | 4223056.87 | Аналитический<br>метод                                 | 0.10                                                                                  | Закрепление<br>отсутствует                                        |
| 1107                                            | 928698.38     | 4223058.19 | Аналитический<br>метод                                 | 0.10                                                                                  | Закрепление<br>отсутствует                                        |
| 1108                                            | 928697.02     | 4223059.91 | Аналитический<br>метод                                 | 0.10                                                                                  | Закрепление<br>отсутствует                                        |
| 1109                                            | 928696.52     | 4223060.88 | Аналитический<br>метод                                 | 0.10                                                                                  | Закрепление<br>отсутствует                                        |
| 1110                                            | 928695.96     | 4223062.69 | Аналитический<br>метод                                 | 0.10                                                                                  | Закрепление<br>отсутствует                                        |
| 1111                                            | 928694.83     | 4223068.01 | Аналитический<br>метод                                 | 0.10                                                                                  | Закрепление<br>отсутствует                                        |
| 1112                                            | 928693.75     | 4223074.75 | Аналитический<br>метод                                 | 0.10                                                                                  | Закрепление<br>отсутствует                                        |
| 1113                                            | 928693.40     | 4223078.23 | Аналитический<br>метод                                 | 0.10                                                                                  | Закрепление<br>отсутствует                                        |
| 1114                                            | 928692.20     | 4223082.64 | Аналитический<br>метод                                 | 0.10                                                                                  | Закрепление<br>отсутствует                                        |
| 1115                                            | 928691.47     | 4223086.81 | Аналитический<br>метод                                 | 0.10                                                                                  | Закрепление<br>отсутствует                                        |
| 1116                                            | 928691.12     | 4223091.10 | Аналитический<br>метод                                 | 0.10                                                                                  | Закрепление<br>отсутствует                                        |
| 1117                                            | 928691.11     | 4223094.28 | Аналитический<br>метод                                 | 0.10                                                                                  | Закрепление<br>отсутствует                                        |
| 1118                                            | 928690.59     | 4223098.34 | Аналитический<br>метод                                 | 0.10                                                                                  | Закрепление<br>отсутствует                                        |
| 1119                                            | 928690.36     | 4223102.33 | Аналитический<br>метод                                 | 0.10                                                                                  | Закрепление<br>отсутствует                                        |
| 1120                                            | 928690.31     | 4223106.53 | Аналитический<br>метод                                 | 0.10                                                                                  | Закрепление<br>отсутствует                                        |
| 1121                                            | 928690.49     | 4223113.06 | Аналитический<br>метод                                 | 0.10                                                                                  | Закрепление<br>отсутствует                                        |
| 1122                                            | 928690.95     | 4223115.24 | Аналитический<br>метод                                 | 0.10                                                                                  | Закрепление<br>отсутствует                                        |
|                                                 |               |            |                                                        |                                                                                       |                                                                   |

| 2. Сведения о характерных точках границ объекта |               |            |                                                        |                                                                                       |                                                                   |
|-------------------------------------------------|---------------|------------|--------------------------------------------------------|---------------------------------------------------------------------------------------|-------------------------------------------------------------------|
| Обозначение<br>характерных точек<br>границ      | Координаты, м |            | Метод<br>определения<br>координат<br>характерной точки | Средняя<br>квадратическая<br>погрешность<br>положения<br>характерной<br>точки (Mt), м | Описание<br>обозначения<br>точки на<br>местности (при<br>наличии) |
|                                                 | X             | Y          |                                                        |                                                                                       |                                                                   |
| 1                                               | 2             | 3          | 4                                                      | 5                                                                                     | 6                                                                 |
| 1123                                            | 928691.23     | 4223116.44 | Аналитический<br>метод                                 | 0.10                                                                                  | Закрепление<br>отсутствует                                        |
| 1124                                            | 928693.05     | 4223123.10 | Аналитический<br>метод                                 | 0.10                                                                                  | Закрепление<br>отсутствует                                        |
| 1125                                            | 928694.15     | 4223127.80 | Аналитический<br>метод                                 | 0.10                                                                                  | Закрепление<br>отсутствует                                        |
| 1126                                            | 928695.42     | 4223135.38 | Аналитический<br>метод                                 | 0.10                                                                                  | Закрепление<br>отсутствует                                        |
| 1127                                            | 928695.49     | 4223143.45 | Аналитический<br>метод                                 | 0.10                                                                                  | Закрепление<br>отсутствует                                        |
| 1128                                            | 928694.94     | 4223148.78 | Аналитический<br>метод                                 | 0.10                                                                                  | Закрепление<br>отсутствует                                        |
| 1129                                            | 928693.78     | 4223155.24 | Аналитический<br>метод                                 | 0.10                                                                                  | Закрепление<br>отсутствует                                        |
| 1130                                            | 928692.15     | 4223160.57 | Аналитический<br>метод                                 | 0.10                                                                                  | Закрепление<br>отсутствует                                        |
| 1131                                            | 928690.28     | 4223165.54 | Аналитический<br>метод                                 | 0.10                                                                                  | Закрепление<br>отсутствует                                        |
| 1132                                            | 928686.06     | 4223175.24 | Аналитический<br>метод                                 | 0.10                                                                                  | Закрепление<br>отсутствует                                        |
| 1133                                            | 928678.52     | 4223193.34 | Аналитический<br>метод                                 | 0.10                                                                                  | Закрепление<br>отсутствует                                        |
| 1134                                            | 928668.41     | 4223216.16 | Аналитический<br>метод                                 | 0.10                                                                                  | Закрепление<br>отсутствует                                        |
| 1135                                            | 928662.77     | 4223231.12 | Аналитический<br>метод                                 | 0.10                                                                                  | Закрепление<br>отсутствует                                        |
| 1136                                            | 928658.56     | 4223241.02 | Аналитический<br>метод                                 | 0.10                                                                                  | Закрепление<br>отсутствует                                        |
| 1137                                            | 928658.10     | 4223243.28 | Аналитический<br>метод                                 | 0.10                                                                                  | Закрепление<br>отсутствует                                        |
| 1138                                            | 928658.22     | 4223245.59 | Аналитический<br>метод                                 | 0.10                                                                                  | Закрепление<br>отсутствует                                        |
| 1139                                            | 928658.92     | 4223247.80 | Аналитический<br>метод                                 | 0.10                                                                                  | Закрепление<br>отсутствует                                        |
| 1140                                            | 928660.15     | 4223249.75 | Аналитический<br>метод                                 | 0.10                                                                                  | Закрепление<br>отсутствует                                        |
| 1141                                            | 928661.83     | 4223251.34 | Аналитический<br>метод                                 | 0.10                                                                                  | Закрепление<br>отсутствует                                        |
| 1142                                            | 928662.97     | 4223251.96 | Аналитический<br>метод                                 | 0.10                                                                                  | Закрепление<br>отсутствует                                        |
| 1143                                            | 928679.54     | 4223212.52 | Аналитический<br>метод                                 | 0.10                                                                                  | Закрепление<br>отсутствует                                        |
| 1144                                            | 928685.07     | 4223214.84 | Аналитический<br>метод                                 | 0.10                                                                                  | Закрепление<br>отсутствует                                        |
| 1145                                            | 928668.62     | 4223254.01 | Аналитический<br>метод                                 | 0.10                                                                                  | Закрепление<br>отсутствует                                        |
| 1146                                            | 928670.44     | 4223254.61 | Аналитический<br>метод                                 | 0.10                                                                                  | Закрепление<br>отсутствует                                        |
| 1147                                            | 928686.79     | 4223262.46 | Аналитический<br>метод                                 | 0.10                                                                                  | Закрепление<br>отсутствует                                        |
|                                                 |               |            |                                                        |                                                                                       |                                                                   |

| 2. Сведения о характерных точках границ объекта |               |            |                                                        |                                                                                       |                                                                   |
|-------------------------------------------------|---------------|------------|--------------------------------------------------------|---------------------------------------------------------------------------------------|-------------------------------------------------------------------|
| Обозначение<br>характерных точек<br>границ      | Координаты, м |            | Метод<br>определения<br>координат<br>характерной точки | Средняя<br>квадратическая<br>погрешность<br>положения<br>характерной<br>точки (Mt), м | Описание<br>обозначения<br>точки на<br>местности (при<br>наличии) |
|                                                 | X             | Y          |                                                        |                                                                                       |                                                                   |
| 1                                               | 2             | 3          | 4                                                      | 5                                                                                     | 6                                                                 |
| 1148                                            | 928683.75     | 4223271.74 | Аналитический<br>метод                                 | 0.10                                                                                  | Закрепление<br>отсутствует                                        |
| 1149                                            | 928665.92     | 4223268.38 | Аналитический<br>метод                                 | 0.10                                                                                  | Закрепление<br>отсутствует                                        |
| 1150                                            | 928662.98     | 4223267.42 | Аналитический<br>метод                                 | 0.10                                                                                  | Закрепление<br>отсутствует                                        |
| 1151                                            | 928639.76     | 4223322.71 | Аналитический<br>метод                                 | 0.10                                                                                  | Закрепление<br>отсутствует                                        |
| 1152                                            | 928634.23     | 4223320.39 | Аналитический<br>метод                                 | 0.10                                                                                  | Закрепление<br>отсутствует                                        |
| 1153                                            | 928657.26     | 4223265.55 | Аналитический<br>метод                                 | 0.10                                                                                  | Закрепление<br>отсутствует                                        |
| 1154                                            | 928656.86     | 4223265.41 | Аналитический<br>метод                                 | 0.10                                                                                  | Закрепление<br>отсутствует                                        |
| 1155                                            | 928655.67     | 4223265.23 | Аналитический<br>метод                                 | 0.10                                                                                  | Закрепление<br>отсутствует                                        |
| 1156                                            | 928654.46     | 4223265.20 | Аналитический<br>метод                                 | 0.10                                                                                  | Закрепление<br>отсутствует                                        |
| 1157                                            | 928653.26     | 4223265.33 | Аналитический<br>метод                                 | 0.10                                                                                  | Закрепление<br>отсутствует                                        |
| 1158                                            | 928652.08     | 4223265.61 | Аналитический<br>метод                                 | 0.10                                                                                  | Закрепление<br>отсутствует                                        |
| 1159                                            | 928650.95     | 4223266.03 | Аналитический<br>метод                                 | 0.10                                                                                  | Закрепление<br>отсутствует                                        |
| 1160                                            | 928649.88     | 4223266.60 | Аналитический<br>метод                                 | 0.10                                                                                  | Закрепление<br>отсутствует                                        |
| 1161                                            | 928648.90     | 4223267.30 | Аналитический<br>метод                                 | 0.10                                                                                  | Закрепление<br>отсутствует                                        |
| 1162                                            | 928648.01     | 4223268.11 | Аналитический<br>метод                                 | 0.10                                                                                  | Закрепление<br>отсутствует                                        |
| 1163                                            | 928647.23     | 4223269.04 | Аналитический<br>метод                                 | 0.10                                                                                  | Закрепление<br>отсутствует                                        |
| 1164                                            | 928646.58     | 4223270.05 | Аналитический<br>метод                                 | 0.10                                                                                  | Закрепление<br>отсутствует                                        |
| 1165                                            | 928646.06     | 4223271.14 | Аналитический<br>метод                                 | 0.10                                                                                  | Закрепление<br>отсутствует                                        |
| 1166                                            | 928639.37     | 4223285.76 | Аналитический<br>метод                                 | 0.10                                                                                  | Закрепление<br>отсутствует                                        |
| 1167                                            | 928635.67     | 4223294.57 | Аналитический<br>метод                                 | 0.10                                                                                  | Закрепление<br>отсутствует                                        |
| 1168                                            | 928634.37     | 4223298.30 | Аналитический<br>метод                                 | 0.10                                                                                  | Закрепление<br>отсутствует                                        |
| 1169                                            | 928626.59     | 4223319.16 | Аналитический<br>метод                                 | 0.10                                                                                  | Закрепление<br>отсутствует                                        |
| 1170                                            | 928625.03     | 4223322.90 | Аналитический<br>метод                                 | 0.10                                                                                  | Закрепление<br>отсутствует                                        |
| 1171                                            | 928621.36     | 4223332.58 | Аналитический<br>метод                                 | 0.10                                                                                  | Закрепление<br>отсутствует                                        |
| 1172                                            | 928607.92     | 4223354.15 | Аналитический<br>метод                                 | 0.10                                                                                  | Закрепление<br>отсутствует                                        |
|                                                 |               |            |                                                        |                                                                                       |                                                                   |

| 2. Сведения о характерных точках границ объекта |               |            |                                                        |                                                                                       |                                                                   |
|-------------------------------------------------|---------------|------------|--------------------------------------------------------|---------------------------------------------------------------------------------------|-------------------------------------------------------------------|
| Обозначение<br>характерных точек<br>границ      | Координаты, м |            | Метод<br>определения<br>координат<br>характерной точки | Средняя<br>квадратическая<br>погрешность<br>положения<br>характерной<br>точки (Mt), м | Описание<br>обозначения<br>точки на<br>местности (при<br>наличии) |
|                                                 | X             | Y          |                                                        |                                                                                       |                                                                   |
| 1                                               | 2             | 3          | 4                                                      | 5                                                                                     | 6                                                                 |
| 1173                                            | 928592.90     | 4223382.92 | Аналитический<br>метод                                 | 0.10                                                                                  | Закрепление<br>отсутствует                                        |
| 1174                                            | 928591.12     | 4223389.71 | Аналитический<br>метод                                 | 0.10                                                                                  | Закрепление<br>отсутствует                                        |
| 1175                                            | 928590.13     | 4223394.21 | Аналитический<br>метод                                 | 0.10                                                                                  | Закрепление<br>отсутствует                                        |
| 1176                                            | 928588.97     | 4223401.29 | Аналитический<br>метод                                 | 0.10                                                                                  | Закрепление<br>отсутствует                                        |
| 1177                                            | 928587.82     | 4223404.94 | Аналитический<br>метод                                 | 0.10                                                                                  | Закрепление<br>отсутствует                                        |
| 1178                                            | 928587.01     | 4223408.41 | Аналитический<br>метод                                 | 0.10                                                                                  | Закрепление<br>отсутствует                                        |
| 1179                                            | 928586.46     | 4223411.93 | Аналитический<br>метод                                 | 0.10                                                                                  | Закрепление<br>отсутствует                                        |
| 1180                                            | 928586.17     | 4223415.49 | Аналитический<br>метод                                 | 0.10                                                                                  | Закрепление<br>отсутствует                                        |
| 1181                                            | 928586.14     | 4223419.01 | Аналитический<br>метод                                 | 0.10                                                                                  | Закрепление<br>отсутствует                                        |
| 1182                                            | 928586.56     | 4223423.08 | Аналитический<br>метод                                 | 0.10                                                                                  | Закрепление<br>отсутствует                                        |
| 1183                                            | 928586.96     | 4223425.46 | Аналитический<br>метод                                 | 0.10                                                                                  | Закрепление<br>отсутствует                                        |
| 1184                                            | 928586.94     | 4223430.03 | Аналитический<br>метод                                 | 0.10                                                                                  | Закрепление<br>отсутствует                                        |
| 1185                                            | 928587.26     | 4223434.51 | Аналитический<br>метод                                 | 0.10                                                                                  | Закрепление<br>отсутствует                                        |
| 1186                                            | 928587.82     | 4223439.21 | Аналитический<br>метод                                 | 0.10                                                                                  | Закрепление<br>отсутствует                                        |
| 1187                                            | 928588.58     | 4223443.91 | Аналитический<br>метод                                 | 0.10                                                                                  | Закрепление<br>отсутствует                                        |
| 1188                                            | 928596.61     | 4223464.57 | Аналитический<br>метод                                 | 0.10                                                                                  | Закрепление<br>отсутствует                                        |
| 1189                                            | 928600.55     | 4223476.60 | Аналитический<br>метод                                 | 0.10                                                                                  | Закрепление<br>отсутствует                                        |
| 1190                                            | 928611.76     | 4223512.65 | Аналитический<br>метод                                 | 0.10                                                                                  | Закрепление<br>отсутствует                                        |
| 1191                                            | 928614.20     | 4223521.16 | Аналитический<br>метод                                 | 0.10                                                                                  | Закрепление<br>отсутствует                                        |
| 1192                                            | 928632.48     | 4223588.17 | Аналитический<br>метод                                 | 0.10                                                                                  | Закрепление<br>отсутствует                                        |
| 1193                                            | 928644.48     | 4223633.54 | Аналитический<br>метод                                 | 0.10                                                                                  | Закрепление<br>отсутствует                                        |
| 1194                                            | 928650.66     | 4223657.76 | Аналитический<br>метод                                 | 0.10                                                                                  | Закрепление<br>отсутствует                                        |
| 1195                                            | 928657.15     | 4223681.87 | Аналитический<br>метод                                 | 0.10                                                                                  | Закрепление<br>отсутствует                                        |
| 1196                                            | 928663.89     | 4223705.95 | Аналитический<br>метод                                 | 0.10                                                                                  | Закрепление<br>отсутствует                                        |
| 1197                                            | 928677.10     | 4223756.13 | Аналитический<br>метод                                 | 0.10                                                                                  | Закрепление<br>отсутствует                                        |
|                                                 |               |            |                                                        |                                                                                       |                                                                   |



| 2. Сведения о характерных точках границ объекта |               |            |                                                        |                                                                                       |                                                                   |
|-------------------------------------------------|---------------|------------|--------------------------------------------------------|---------------------------------------------------------------------------------------|-------------------------------------------------------------------|
| Обозначение<br>характерных точек<br>границ      | Координаты, м |            | Метод<br>определения<br>координат<br>характерной точки | Средняя<br>квадратическая<br>погрешность<br>положения<br>характерной<br>точки (Mt), м | Описание<br>обозначения<br>точки на<br>местности (при<br>наличии) |
|                                                 | X             | Y          |                                                        |                                                                                       |                                                                   |
| 1                                               | 2             | 3          | 4                                                      | 5                                                                                     | 6                                                                 |
| 1198                                            | 928683.45     | 4223779.18 | Аналитический<br>метод                                 | 0.10                                                                                  | Закрепление<br>отсутствует                                        |
| 1199                                            | 928686.52     | 4223790.99 | Аналитический<br>метод                                 | 0.10                                                                                  | Закрепление<br>отсутствует                                        |
| 1200                                            | 928695.62     | 4223827.00 | Аналитический<br>метод                                 | 0.10                                                                                  | Закрепление<br>отсутствует                                        |
| 1201                                            | 928698.33     | 4223835.62 | Аналитический<br>метод                                 | 0.10                                                                                  | Закрепление<br>отсутствует                                        |
| 1202                                            | 928702.17     | 4223851.20 | Аналитический<br>метод                                 | 0.10                                                                                  | Закрепление<br>отсутствует                                        |
| 1203                                            | 928712.19     | 4223887.25 | Аналитический<br>метод                                 | 0.10                                                                                  | Закрепление<br>отсутствует                                        |
| 1204                                            | 928715.65     | 4223899.13 | Аналитический<br>метод                                 | 0.10                                                                                  | Закрепление<br>отсутствует                                        |
| 1205                                            | 928723.08     | 4223925.68 | Аналитический<br>метод                                 | 0.10                                                                                  | Закрепление<br>отсутствует                                        |
| 1206                                            | 928728.59     | 4223947.40 | Аналитический<br>метод                                 | 0.10                                                                                  | Закрепление<br>отсутствует                                        |
| 1207                                            | 928735.15     | 4223971.46 | Аналитический<br>метод                                 | 0.10                                                                                  | Закрепление<br>отсутствует                                        |
| 1208                                            | 928743.89     | 4224000.70 | Аналитический<br>метод                                 | 0.10                                                                                  | Закрепление<br>отсутствует                                        |
| 1209                                            | 928752.51     | 4224001.10 | Аналитический<br>метод                                 | 0.10                                                                                  | Закрепление<br>отсутствует                                        |
| 1210                                            | 928751.52     | 4224022.08 | Аналитический<br>метод                                 | 0.10                                                                                  | Закрепление<br>отсутствует                                        |
| 1211                                            | 928748.28     | 4224022.47 | Аналитический<br>метод                                 | 0.10                                                                                  | Закрепление<br>отсутствует                                        |
| 1212                                            | 928753.93     | 4224044.20 | Аналитический<br>метод                                 | 0.10                                                                                  | Закрепление<br>отсутствует                                        |
| 1213                                            | 928756.65     | 4224055.88 | Аналитический<br>метод                                 | 0.10                                                                                  | Закрепление<br>отсутствует                                        |
| 1214                                            | 928766.31     | 4224092.56 | Аналитический<br>метод                                 | 0.10                                                                                  | Закрепление<br>отсутствует                                        |
| 1215                                            | 928770.08     | 4224106.06 | Аналитический<br>метод                                 | 0.10                                                                                  | Закрепление<br>отсутствует                                        |
| 1216                                            | 928774.77     | 4224124.46 | Аналитический<br>метод                                 | 0.10                                                                                  | Закрепление<br>отсутствует                                        |
| 1217                                            | 928779.37     | 4224140.83 | Аналитический<br>метод                                 | 0.10                                                                                  | Закрепление<br>отсутствует                                        |
| 1218                                            | 928782.12     | 4224151.54 | Аналитический<br>метод                                 | 0.10                                                                                  | Закрепление<br>отсутствует                                        |
| 1219                                            | 928783.44     | 4224151.22 | Аналитический<br>метод                                 | 0.10                                                                                  | Закрепление<br>отсутствует                                        |
| 1220                                            | 928788.48     | 4224170.00 | Аналитический<br>метод                                 | 0.10                                                                                  | Закрепление<br>отсутствует                                        |
| 1221                                            | 928789.49     | 4224175.42 | Аналитический<br>метод                                 | 0.10                                                                                  | Закрепление<br>отсутствует                                        |
| 1222                                            | 928789.89     | 4224179.03 | Аналитический<br>метод                                 | 0.10                                                                                  | Закрепление<br>отсутствует                                        |
|                                                 |               |            |                                                        |                                                                                       |                                                                   |

| 2. Сведения о характерных точках границ объекта |               |            |                                                        |                                                                                       |                                                                   |
|-------------------------------------------------|---------------|------------|--------------------------------------------------------|---------------------------------------------------------------------------------------|-------------------------------------------------------------------|
| Обозначение<br>характерных точек<br>границ      | Координаты, м |            | Метод<br>определения<br>координат<br>характерной точки | Средняя<br>квадратическая<br>погрешность<br>положения<br>характерной<br>точки (Mt), м | Описание<br>обозначения<br>точки на<br>местности (при<br>наличии) |
|                                                 | X             | Y          |                                                        |                                                                                       |                                                                   |
| 1                                               | 2             | 3          | 4                                                      | 5                                                                                     | 6                                                                 |
| 1223                                            | 928789.79     | 4224186.84 | Аналитический<br>метод                                 | 0.10                                                                                  | Закрепление<br>отсутствует                                        |
| 1224                                            | 928789.48     | 4224190.39 | Аналитический<br>метод                                 | 0.10                                                                                  | Закрепление<br>отсутствует                                        |
| 1225                                            | 928789.33     | 4224196.32 | Аналитический<br>метод                                 | 0.10                                                                                  | Закрепление<br>отсутствует                                        |
| 1226                                            | 928787.65     | 4224200.62 | Аналитический<br>метод                                 | 0.10                                                                                  | Закрепление<br>отсутствует                                        |
| 1227                                            | 928786.04     | 4224206.08 | Аналитический<br>метод                                 | 0.10                                                                                  | Закрепление<br>отсутствует                                        |
| 1228                                            | 928784.01     | 4224211.39 | Аналитический<br>метод                                 | 0.10                                                                                  | Закрепление<br>отсутствует                                        |
| 1229                                            | 928781.56     | 4224216.50 | Аналитический<br>метод                                 | 0.10                                                                                  | Закрепление<br>отсутствует                                        |
| 1230                                            | 928780.19     | 4224218.97 | Аналитический<br>метод                                 | 0.10                                                                                  | Закрепление<br>отсутствует                                        |
| 1231                                            | 928777.10     | 4224223.87 | Аналитический<br>метод                                 | 0.10                                                                                  | Закрепление<br>отсутствует                                        |
| 1232                                            | 928773.52     | 4224228.64 | Аналитический<br>метод                                 | 0.10                                                                                  | Закрепление<br>отсутствует                                        |
| 1233                                            | 928769.67     | 4224232.99 | Аналитический<br>метод                                 | 0.10                                                                                  | Закрепление<br>отсутствует                                        |
| 1234                                            | 928765.71     | 4224236.89 | Аналитический<br>метод                                 | 0.10                                                                                  | Закрепление<br>отсутствует                                        |
| 1235                                            | 928761.70     | 4224240.44 | Аналитический<br>метод                                 | 0.10                                                                                  | Закрепление<br>отсутствует                                        |
| 1236                                            | 928755.71     | 4224245.51 | Аналитический<br>метод                                 | 0.10                                                                                  | Закрепление<br>отсутствует                                        |
| 1237                                            | 928721.11     | 4224273.94 | Аналитический<br>метод                                 | 0.10                                                                                  | Закрепление<br>отсутствует                                        |
| 1238                                            | 928702.53     | 4224290.67 | Аналитический<br>метод                                 | 0.10                                                                                  | Закрепление<br>отсутствует                                        |
| 1239                                            | 928690.24     | 4224300.83 | Аналитический<br>метод                                 | 0.10                                                                                  | Закрепление<br>отсутствует                                        |
| 1240                                            | 928683.25     | 4224306.73 | Аналитический<br>метод                                 | 0.10                                                                                  | Закрепление<br>отсутствует                                        |
| 1241                                            | 928664.07     | 4224321.88 | Аналитический<br>метод                                 | 0.10                                                                                  | Закрепление<br>отсутствует                                        |
| 1242                                            | 928659.02     | 4224331.20 | Аналитический<br>метод                                 | 0.10                                                                                  | Закрепление<br>отсутствует                                        |
| 1243                                            | 928647.61     | 4224341.83 | Аналитический<br>метод                                 | 0.10                                                                                  | Закрепление<br>отсутствует                                        |
| 1244                                            | 928635.59     | 4224351.79 | Аналитический<br>метод                                 | 0.10                                                                                  | Закрепление<br>отсутствует                                        |
| 1245                                            | 928625.55     | 4224355.39 | Аналитический<br>метод                                 | 0.10                                                                                  | Закрепление<br>отсутствует                                        |
| 1246                                            | 928607.00     | 4224371.15 | Аналитический<br>метод                                 | 0.10                                                                                  | Закрепление<br>отсутствует                                        |
| 1247                                            | 928603.03     | 4224375.16 | Аналитический<br>метод                                 | 0.10                                                                                  | Закрепление<br>отсутствует                                        |
|                                                 |               |            |                                                        |                                                                                       |                                                                   |

| 2. Сведения о характерных точках границ объекта |               |            |                                                        |                                                                                       |                                                                   |
|-------------------------------------------------|---------------|------------|--------------------------------------------------------|---------------------------------------------------------------------------------------|-------------------------------------------------------------------|
| Обозначение<br>характерных точек<br>границ      | Координаты, м |            | Метод<br>определения<br>координат<br>характерной точки | Средняя<br>квадратическая<br>погрешность<br>положения<br>характерной<br>точки (Mt), м | Описание<br>обозначения<br>точки на<br>местности (при<br>наличии) |
|                                                 | X             | Y          |                                                        |                                                                                       |                                                                   |
| 1                                               | 2             | 3          | 4                                                      | 5                                                                                     | 6                                                                 |
| 1248                                            | 928598.86     | 4224380.41 | Аналитический<br>метод                                 | 0.10                                                                                  | Закрепление<br>отсутствует                                        |
| 1249                                            | 928596.38     | 4224383.84 | Аналитический<br>метод                                 | 0.10                                                                                  | Закрепление<br>отсутствует                                        |
| 1250                                            | 928590.89     | 4224392.45 | Аналитический<br>метод                                 | 0.10                                                                                  | Закрепление<br>отсутствует                                        |
| 1251                                            | 928589.11     | 4224395.59 | Аналитический<br>метод                                 | 0.10                                                                                  | Закрепление<br>отсутствует                                        |
| 1252                                            | 928587.59     | 4224398.83 | Аналитический<br>метод                                 | 0.10                                                                                  | Закрепление<br>отсутствует                                        |
| 1253                                            | 928585.84     | 4224403.80 | Аналитический<br>метод                                 | 0.10                                                                                  | Закрепление<br>отсутствует                                        |
| 1254                                            | 928583.96     | 4224412.04 | Аналитический<br>метод                                 | 0.10                                                                                  | Закрепление<br>отсутствует                                        |
| 1255                                            | 928583.51     | 4224415.44 | Аналитический<br>метод                                 | 0.10                                                                                  | Закрепление<br>отсутствует                                        |
| 1256                                            | 928583.31     | 4224418.86 | Аналитический<br>метод                                 | 0.10                                                                                  | Закрепление<br>отсутствует                                        |
| 1257                                            | 928583.37     | 4224422.29 | Аналитический<br>метод                                 | 0.10                                                                                  | Закрепление<br>отсутствует                                        |
| 1258                                            | 928583.67     | 4224425.56 | Аналитический<br>метод                                 | 0.10                                                                                  | Закрепление<br>отсутствует                                        |
| 1259                                            | 928584.58     | 4224428.86 | Аналитический<br>метод                                 | 0.10                                                                                  | Закрепление<br>отсутствует                                        |
| 1260                                            | 928585.79     | 4224432.19 | Аналитический<br>метод                                 | 0.10                                                                                  | Закрепление<br>отсутствует                                        |
| 1261                                            | 928587.25     | 4224435.39 | Аналитический<br>метод                                 | 0.10                                                                                  | Закрепление<br>отсутствует                                        |
| 1262                                            | 928588.94     | 4224438.43 | Аналитический<br>метод                                 | 0.10                                                                                  | Закрепление<br>отсутствует                                        |
| 1263                                            | 928591.40     | 4224442.07 | Аналитический<br>метод                                 | 0.10                                                                                  | Закрепление<br>отсутствует                                        |
| 1264                                            | 928593.57     | 4224444.50 | Аналитический<br>метод                                 | 0.10                                                                                  | Закрепление<br>отсутствует                                        |
| 1265                                            | 928595.91     | 4224446.78 | Аналитический<br>метод                                 | 0.10                                                                                  | Закрепление<br>отсутствует                                        |
| 1266                                            | 928598.40     | 4224448.84 | Аналитический<br>метод                                 | 0.10                                                                                  | Закрепление<br>отсутствует                                        |
| 1267                                            | 928601.02     | 4224450.68 | Аналитический<br>метод                                 | 0.10                                                                                  | Закрепление<br>отсутствует                                        |
| 1268                                            | 928603.73     | 4224452.30 | Аналитический<br>метод                                 | 0.10                                                                                  | Закрепление<br>отсутствует                                        |
| 1269                                            | 928607.57     | 4224454.29 | Аналитический<br>метод                                 | 0.10                                                                                  | Закрепление<br>отсутствует                                        |
| 1270                                            | 928605.88     | 4224457.07 | Аналитический<br>метод                                 | 0.10                                                                                  | Закрепление<br>отсутствует                                        |
| 1271                                            | 928608.25     | 4224458.17 | Аналитический<br>метод                                 | 0.10                                                                                  | Закрепление<br>отсутствует                                        |
| 1272                                            | 928611.56     | 4224459.42 | Аналитический<br>метод                                 | 0.10                                                                                  | Закрепление<br>отсутствует                                        |
|                                                 |               |            |                                                        |                                                                                       |                                                                   |

| 2. Сведения о характерных точках границ объекта |               |            |                                                        |                                                                                       |                                                                   |
|-------------------------------------------------|---------------|------------|--------------------------------------------------------|---------------------------------------------------------------------------------------|-------------------------------------------------------------------|
| Обозначение<br>характерных точек<br>границ      | Координаты, м |            | Метод<br>определения<br>координат<br>характерной точки | Средняя<br>квадратическая<br>погрешность<br>положения<br>характерной<br>точки (Mt), м | Описание<br>обозначения<br>точки на<br>местности (при<br>наличии) |
|                                                 | X             | Y          |                                                        |                                                                                       |                                                                   |
| 1                                               | 2             | 3          | 4                                                      | 5                                                                                     | 6                                                                 |
| 1273                                            | 928614.63     | 4224460.31 | Аналитический<br>метод                                 | 0.10                                                                                  | Закрепление<br>отсутствует                                        |
| 1274                                            | 928620.14     | 4224460.11 | Аналитический<br>метод                                 | 0.10                                                                                  | Закрепление<br>отсутствует                                        |
| 1275                                            | 928628.80     | 4224458.42 | Аналитический<br>метод                                 | 0.10                                                                                  | Закрепление<br>отсутствует                                        |
| 1276                                            | 928632.10     | 4224457.49 | Аналитический<br>метод                                 | 0.10                                                                                  | Закрепление<br>отсутствует                                        |
| 1277                                            | 928636.52     | 4224455.74 | Аналитический<br>метод                                 | 0.10                                                                                  | Закрепление<br>отсутствует                                        |
| 1278                                            | 928638.97     | 4224454.44 | Аналитический<br>метод                                 | 0.10                                                                                  | Закрепление<br>отсутствует                                        |
| 1279                                            | 928642.41     | 4224453.38 | Аналитический<br>метод                                 | 0.10                                                                                  | Закрепление<br>отсутствует                                        |
| 1280                                            | 928645.87     | 4224452.05 | Аналитический<br>метод                                 | 0.10                                                                                  | Закрепление<br>отсутствует                                        |
| 1281                                            | 928654.01     | 4224448.37 | Аналитический<br>метод                                 | 0.10                                                                                  | Закрепление<br>отсутствует                                        |
| 1282                                            | 928654.94     | 4224447.76 | Аналитический<br>метод                                 | 0.10                                                                                  | Закрепление<br>отсутствует                                        |
| 1283                                            | 928668.71     | 4224439.83 | Аналитический<br>метод                                 | 0.10                                                                                  | Закрепление<br>отсутствует                                        |
| 1284                                            | 928680.03     | 4224439.68 | Аналитический<br>метод                                 | 0.10                                                                                  | Закрепление<br>отсутствует                                        |
| 1285                                            | 928689.36     | 4224435.83 | Аналитический<br>метод                                 | 0.10                                                                                  | Закрепление<br>отсутствует                                        |
| 1286                                            | 928692.48     | 4224435.93 | Аналитический<br>метод                                 | 0.10                                                                                  | Закрепление<br>отсутствует                                        |
| 1287                                            | 928695.77     | 4224436.49 | Аналитический<br>метод                                 | 0.10                                                                                  | Закрепление<br>отсутствует                                        |
| 1288                                            | 928696.47     | 4224436.32 | Аналитический<br>метод                                 | 0.10                                                                                  | Закрепление<br>отсутствует                                        |
| 1289                                            | 928696.12     | 4224435.63 | Аналитический<br>метод                                 | 0.10                                                                                  | Закрепление<br>отсутствует                                        |
| 1290                                            | 928705.48     | 4224431.66 | Аналитический<br>метод                                 | 0.10                                                                                  | Закрепление<br>отсутствует                                        |
| 1291                                            | 928711.70     | 4224428.61 | Аналитический<br>метод                                 | 0.10                                                                                  | Закрепление<br>отсутствует                                        |
| 1292                                            | 928717.57     | 4224425.98 | Аналитический<br>метод                                 | 0.10                                                                                  | Закрепление<br>отсутствует                                        |
| 1293                                            | 928727.79     | 4224424.20 | Аналитический<br>метод                                 | 0.10                                                                                  | Закрепление<br>отсутствует                                        |
| 1294                                            | 928740.16     | 4224418.07 | Аналитический<br>метод                                 | 0.10                                                                                  | Закрепление<br>отсутствует                                        |
| 1295                                            | 928750.78     | 4224414.71 | Аналитический<br>метод                                 | 0.10                                                                                  | Закрепление<br>отсутствует                                        |
| 1296                                            | 928763.59     | 4224408.43 | Аналитический<br>метод                                 | 0.10                                                                                  | Закрепление<br>отсутствует                                        |
| 1297                                            | 928768.14     | 4224406.51 | Аналитический<br>метод                                 | 0.10                                                                                  | Закрепление<br>отсутствует                                        |
|                                                 |               |            |                                                        |                                                                                       |                                                                   |

| 2. Сведения о характерных точках границ объекта |               |            |                                                        |                                                                                       |                                                                   |
|-------------------------------------------------|---------------|------------|--------------------------------------------------------|---------------------------------------------------------------------------------------|-------------------------------------------------------------------|
| Обозначение<br>характерных точек<br>границ      | Координаты, м |            | Метод<br>определения<br>координат<br>характерной точки | Средняя<br>квадратическая<br>погрешность<br>положения<br>характерной<br>точки (Mt), м | Описание<br>обозначения<br>точки на<br>местности (при<br>наличии) |
|                                                 | X             | Y          |                                                        |                                                                                       |                                                                   |
| 1                                               | 2             | 3          | 4                                                      | 5                                                                                     | 6                                                                 |
| 1298                                            | 928772.95     | 4224404.80 | Аналитический<br>метод                                 | 0.10                                                                                  | Закрепление<br>отсутствует                                        |
| 1299                                            | 928780.40     | 4224402.78 | Аналитический<br>метод                                 | 0.10                                                                                  | Закрепление<br>отсутствует                                        |
| 1300                                            | 928785.65     | 4224401.86 | Аналитический<br>метод                                 | 0.10                                                                                  | Закрепление<br>отсутствует                                        |
| 1301                                            | 928790.97     | 4224401.33 | Аналитический<br>метод                                 | 0.10                                                                                  | Закрепление<br>отсутствует                                        |
| 1302                                            | 928796.33     | 4224401.20 | Аналитический<br>метод                                 | 0.10                                                                                  | Закрепление<br>отсутствует                                        |
| 1303                                            | 928799.01     | 4224401.29 | Аналитический<br>метод                                 | 0.10                                                                                  | Закрепление<br>отсутствует                                        |
| 1304                                            | 928812.05     | 4224402.58 | Аналитический<br>метод                                 | 0.10                                                                                  | Закрепление<br>отсутствует                                        |
| 1305                                            | 928814.95     | 4224403.10 | Аналитический<br>метод                                 | 0.10                                                                                  | Закрепление<br>отсутствует                                        |
| 1306                                            | 928820.20     | 4224404.90 | Аналитический<br>метод                                 | 0.10                                                                                  | Закрепление<br>отсутствует                                        |
| 1307                                            | 928832.96     | 4224410.32 | Аналитический<br>метод                                 | 0.10                                                                                  | Закрепление<br>отсутствует                                        |
| 1308                                            | 928837.47     | 4224413.69 | Аналитический<br>метод                                 | 0.10                                                                                  | Закрепление<br>отсутствует                                        |
| 1309                                            | 928839.54     | 4224415.43 | Аналитический<br>метод                                 | 0.10                                                                                  | Закрепление<br>отсутствует                                        |
| 1310                                            | 928843.47     | 4224419.12 | Аналитический<br>метод                                 | 0.10                                                                                  | Закрепление<br>отсутствует                                        |
| 1311                                            | 928848.81     | 4224425.16 | Аналитический<br>метод                                 | 0.10                                                                                  | Закрепление<br>отсутствует                                        |
| 1312                                            | 928850.62     | 4224427.53 | Аналитический<br>метод                                 | 0.10                                                                                  | Закрепление<br>отсутствует                                        |
| 1313                                            | 928852.83     | 4224432.79 | Аналитический<br>метод                                 | 0.10                                                                                  | Закрепление<br>отсутствует                                        |
| 1314                                            | 928856.15     | 4224436.15 | Аналитический<br>метод                                 | 0.10                                                                                  | Закрепление<br>отсутствует                                        |
| 1315                                            | 928858.35     | 4224438.67 | Аналитический<br>метод                                 | 0.10                                                                                  | Закрепление<br>отсутствует                                        |
| 1316                                            | 928861.27     | 4224441.05 | Аналитический<br>метод                                 | 0.10                                                                                  | Закрепление<br>отсутствует                                        |
| 1317                                            | 928864.21     | 4224446.82 | Аналитический<br>метод                                 | 0.10                                                                                  | Закрепление<br>отсутствует                                        |
| 1318                                            | 928868.60     | 4224456.96 | Аналитический<br>метод                                 | 0.10                                                                                  | Закрепление<br>отсутствует                                        |
| 1319                                            | 928869.38     | 4224459.24 | Аналитический<br>метод                                 | 0.10                                                                                  | Закрепление<br>отсутствует                                        |
| 1320                                            | 928874.28     | 4224471.70 | Аналитический<br>метод                                 | 0.10                                                                                  | Закрепление<br>отсутствует                                        |
| 1321                                            | 928872.86     | 4224482.71 | Аналитический<br>метод                                 | 0.10                                                                                  | Закрепление<br>отсутствует                                        |
| 1322                                            | 928879.64     | 4224506.10 | Аналитический<br>метод                                 | 0.10                                                                                  | Закрепление<br>отсутствует                                        |
|                                                 |               |            |                                                        |                                                                                       |                                                                   |

| 2. Сведения о характерных точках границ объекта |               |            |                                                        |                                                                                       |                                                                   |
|-------------------------------------------------|---------------|------------|--------------------------------------------------------|---------------------------------------------------------------------------------------|-------------------------------------------------------------------|
| Обозначение<br>характерных точек<br>границ      | Координаты, м |            | Метод<br>определения<br>координат<br>характерной точки | Средняя<br>квадратическая<br>погрешность<br>положения<br>характерной<br>точки (Mt), м | Описание<br>обозначения<br>точки на<br>местности (при<br>наличии) |
|                                                 | X             | Y          |                                                        |                                                                                       |                                                                   |
| 1                                               | 2             | 3          | 4                                                      | 5                                                                                     | 6                                                                 |
| 1323                                            | 928890.23     | 4224544.78 | Аналитический<br>метод                                 | 0.10                                                                                  | Закрепление<br>отсутствует                                        |
| 1324                                            | 928892.60     | 4224554.50 | Аналитический<br>метод                                 | 0.10                                                                                  | Закрепление<br>отсутствует                                        |
| 1325                                            | 928899.64     | 4224578.64 | Аналитический<br>метод                                 | 0.10                                                                                  | Закрепление<br>отсутствует                                        |
| 1326                                            | 928902.44     | 4224589.42 | Аналитический<br>метод                                 | 0.10                                                                                  | Закрепление<br>отсутствует                                        |
| 1327                                            | 928905.83     | 4224603.16 | Аналитический<br>метод                                 | 0.10                                                                                  | Закрепление<br>отсутствует                                        |
| 1328                                            | 928908.57     | 4224615.49 | Аналитический<br>метод                                 | 0.10                                                                                  | Закрепление<br>отсутствует                                        |
| 1329                                            | 928911.16     | 4224627.85 | Аналитический<br>метод                                 | 0.10                                                                                  | Закрепление<br>отсутствует                                        |
| 1330                                            | 928915.79     | 4224652.52 | Аналитический<br>метод                                 | 0.10                                                                                  | Закрепление<br>отсутствует                                        |
| 1331                                            | 928922.15     | 4224676.72 | Аналитический<br>метод                                 | 0.10                                                                                  | Закрепление<br>отсутствует                                        |
| 1332                                            | 928927.89     | 4224701.18 | Аналитический<br>метод                                 | 0.10                                                                                  | Закрепление<br>отсутствует                                        |
| 1333                                            | 928937.25     | 4224750.37 | Аналитический<br>метод                                 | 0.10                                                                                  | Закрепление<br>отсутствует                                        |
| 1334                                            | 928941.71     | 4224775.05 | Аналитический<br>метод                                 | 0.10                                                                                  | Закрепление<br>отсутствует                                        |
| 1335                                            | 928945.10     | 4224799.76 | Аналитический<br>метод                                 | 0.10                                                                                  | Закрепление<br>отсутствует                                        |
| 1336                                            | 928948.78     | 4224814.24 | Аналитический<br>метод                                 | 0.10                                                                                  | Закрепление<br>отсутствует                                        |
| 1337                                            | 928952.48     | 4224832.91 | Аналитический<br>метод                                 | 0.10                                                                                  | Закрепление<br>отсутствует                                        |
| 1338                                            | 928955.97     | 4224848.52 | Аналитический<br>метод                                 | 0.10                                                                                  | Закрепление<br>отсутствует                                        |
| 1339                                            | 928961.11     | 4224873.07 | Аналитический<br>метод                                 | 0.10                                                                                  | Закрепление<br>отсутствует                                        |
| 1340                                            | 928963.37     | 4224886.91 | Аналитический<br>метод                                 | 0.10                                                                                  | Закрепление<br>отсутствует                                        |
| 1341                                            | 928970.40     | 4224922.21 | Аналитический<br>метод                                 | 0.10                                                                                  | Закрепление<br>отсутствует                                        |
| 1342                                            | 928974.69     | 4224946.89 | Аналитический<br>метод                                 | 0.10                                                                                  | Закрепление<br>отсутствует                                        |
| 1343                                            | 928978.79     | 4224971.52 | Аналитический<br>метод                                 | 0.10                                                                                  | Закрепление<br>отсутствует                                        |
| 1344                                            | 928983.84     | 4224995.93 | Аналитический<br>метод                                 | 0.10                                                                                  | Закрепление<br>отсутствует                                        |
| 1345                                            | 928989.09     | 4225020.38 | Аналитический<br>метод                                 | 0.10                                                                                  | Закрепление<br>отсутствует                                        |
| 1346                                            | 929004.33     | 4225093.86 | Аналитический<br>метод                                 | 0.10                                                                                  | Закрепление<br>отсутствует                                        |
| 1347                                            | 929008.87     | 4225118.45 | Аналитический<br>метод                                 | 0.10                                                                                  | Закрепление<br>отсутствует                                        |
|                                                 |               |            |                                                        |                                                                                       |                                                                   |

| 2. Сведения о характерных точках границ объекта |               |            |                                                        |                                                                                       |                                                                   |
|-------------------------------------------------|---------------|------------|--------------------------------------------------------|---------------------------------------------------------------------------------------|-------------------------------------------------------------------|
| Обозначение<br>характерных точек<br>границ      | Координаты, м |            | Метод<br>определения<br>координат<br>характерной точки | Средняя<br>квадратическая<br>погрешность<br>положения<br>характерной<br>точки (Mt), м | Описание<br>обозначения<br>точки на<br>местности (при<br>наличии) |
|                                                 | X             | Y          |                                                        |                                                                                       |                                                                   |
| 1                                               | 2             | 3          | 4                                                      | 5                                                                                     | 6                                                                 |
| 1348                                            | 929013.96     | 4225142.92 | Аналитический<br>метод                                 | 0.10                                                                                  | Закрепление<br>отсутствует                                        |
| 1349                                            | 929018.56     | 4225167.47 | Аналитический<br>метод                                 | 0.10                                                                                  | Закрепление<br>отсутствует                                        |
| 1350                                            | 929023.99     | 4225191.93 | Аналитический<br>метод                                 | 0.10                                                                                  | Закрепление<br>отсутствует                                        |
| 1351                                            | 929027.91     | 4225216.67 | Аналитический<br>метод                                 | 0.10                                                                                  | Закрепление<br>отсутствует                                        |
| 1352                                            | 929032.74     | 4225241.12 | Аналитический<br>метод                                 | 0.10                                                                                  | Закрепление<br>отсутствует                                        |
| 1353                                            | 929038.52     | 4225268.36 | Аналитический<br>метод                                 | 0.10                                                                                  | Закрепление<br>отсутствует                                        |
| 1354                                            | 929039.83     | 4225275.42 | Аналитический<br>метод                                 | 0.10                                                                                  | Закрепление<br>отсутствует                                        |
| 1355                                            | 929042.88     | 4225290.08 | Аналитический<br>метод                                 | 0.10                                                                                  | Закрепление<br>отсутствует                                        |
| 1356                                            | 929052.83     | 4225339.58 | Аналитический<br>метод                                 | 0.10                                                                                  | Закрепление<br>отсутствует                                        |
| 1357                                            | 929053.60     | 4225347.22 | Аналитический<br>метод                                 | 0.10                                                                                  | Закрепление<br>отсутствует                                        |
| 1358                                            | 929054.00     | 4225354.85 | Аналитический<br>метод                                 | 0.10                                                                                  | Закрепление<br>отсутствует                                        |
| 1359                                            | 929054.02     | 4225374.38 | Аналитический<br>метод                                 | 0.10                                                                                  | Закрепление<br>отсутствует                                        |
| 1360                                            | 929053.67     | 4225382.84 | Аналитический<br>метод                                 | 0.10                                                                                  | Закрепление<br>отсутствует                                        |
| 1361                                            | 929051.75     | 4225393.13 | Аналитический<br>метод                                 | 0.10                                                                                  | Закрепление<br>отсутствует                                        |
| 1362                                            | 929047.87     | 4225417.16 | Аналитический<br>метод                                 | 0.10                                                                                  | Закрепление<br>отсутствует                                        |
| 1363                                            | 929043.04     | 4225455.32 | Аналитический<br>метод                                 | 0.10                                                                                  | Закрепление<br>отсутствует                                        |
| 1364                                            | 929041.26     | 4225462.56 | Аналитический<br>метод                                 | 0.10                                                                                  | Закрепление<br>отсутствует                                        |
| 1365                                            | 929040.20     | 4225466.11 | Аналитический<br>метод                                 | 0.10                                                                                  | Закрепление<br>отсутствует                                        |
| 1366                                            | 929030.86     | 4225491.92 | Аналитический<br>метод                                 | 0.10                                                                                  | Закрепление<br>отсутствует                                        |
| 1367                                            | 929022.08     | 4225518.71 | Аналитический<br>метод                                 | 0.10                                                                                  | Закрепление<br>отсутствует                                        |
| 1368                                            | 929019.20     | 4225517.64 | Аналитический<br>метод                                 | 0.10                                                                                  | Закрепление<br>отсутствует                                        |
| 1369                                            | 929017.73     | 4225521.55 | Аналитический<br>метод                                 | 0.10                                                                                  | Закрепление<br>отсутствует                                        |
| 1370                                            | 929015.73     | 4225526.15 | Аналитический<br>метод                                 | 0.10                                                                                  | Закрепление<br>отсутствует                                        |
| 1371                                            | 929013.38     | 4225530.73 | Аналитический<br>метод                                 | 0.10                                                                                  | Закрепление<br>отсутствует                                        |
| 1372                                            | 929010.68     | 4225535.19 | Аналитический<br>метод                                 | 0.10                                                                                  | Закрепление<br>отсутствует                                        |
|                                                 |               |            |                                                        |                                                                                       |                                                                   |

| 2. Сведения о характерных точках границ объекта |               |            |                                                        |                                                                                       |                                                                   |
|-------------------------------------------------|---------------|------------|--------------------------------------------------------|---------------------------------------------------------------------------------------|-------------------------------------------------------------------|
| Обозначение<br>характерных точек<br>границ      | Координаты, м |            | Метод<br>определения<br>координат<br>характерной точки | Средняя<br>квадратическая<br>погрешность<br>положения<br>характерной<br>точки (Mt), м | Описание<br>обозначения<br>точки на<br>местности (при<br>наличии) |
|                                                 | X             | Y          |                                                        |                                                                                       |                                                                   |
| 1                                               | 2             | 3          | 4                                                      | 5                                                                                     | 6                                                                 |
| 1373                                            | 929007.66     | 4225539.40 | Аналитический<br>метод                                 | 0.10                                                                                  | Закрепление<br>отсутствует                                        |
| 1374                                            | 929004.49     | 4225543.45 | Аналитический<br>метод                                 | 0.10                                                                                  | Закрепление<br>отсутствует                                        |
| 1375                                            | 929000.98     | 4225547.30 | Аналитический<br>метод                                 | 0.10                                                                                  | Закрепление<br>отсутствует                                        |
| 1376                                            | 928997.17     | 4225550.89 | Аналитический<br>метод                                 | 0.10                                                                                  | Закрепление<br>отсутствует                                        |
| 1377                                            | 928990.93     | 4225555.74 | Аналитический<br>метод                                 | 0.10                                                                                  | Закрепление<br>отсутствует                                        |
| 1378                                            | 928986.06     | 4225558.83 | Аналитический<br>метод                                 | 0.10                                                                                  | Закрепление<br>отсутствует                                        |
| 1379                                            | 928981.08     | 4225561.09 | Аналитический<br>метод                                 | 0.10                                                                                  | Закрепление<br>отсутствует                                        |
| 1380                                            | 928976.02     | 4225562.93 | Аналитический<br>метод                                 | 0.10                                                                                  | Закрепление<br>отсутствует                                        |
| 1381                                            | 928970.84     | 4225564.38 | Аналитический<br>метод                                 | 0.10                                                                                  | Закрепление<br>отсутствует                                        |
| 1382                                            | 928965.56     | 4225565.44 | Аналитический<br>метод                                 | 0.10                                                                                  | Закрепление<br>отсутствует                                        |
| 1383                                            | 928960.21     | 4225566.10 | Аналитический<br>метод                                 | 0.10                                                                                  | Закрепление<br>отсутствует                                        |
| 1384                                            | 928957.23     | 4225566.28 | Аналитический<br>метод                                 | 0.10                                                                                  | Закрепление<br>отсутствует                                        |
| 1385                                            | 928952.08     | 4225566.17 | Аналитический<br>метод                                 | 0.10                                                                                  | Закрепление<br>отсутствует                                        |
| 1386                                            | 928947.10     | 4225565.77 | Аналитический<br>метод                                 | 0.10                                                                                  | Закрепление<br>отсутствует                                        |
| 1387                                            | 928942.33     | 4225565.19 | Аналитический<br>метод                                 | 0.10                                                                                  | Закрепление<br>отсутствует                                        |
| 1388                                            | 928932.87     | 4225563.82 | Аналитический<br>метод                                 | 0.10                                                                                  | Закрепление<br>отсутствует                                        |
| 1389                                            | 928926.78     | 4225564.39 | Аналитический<br>метод                                 | 0.10                                                                                  | Закрепление<br>отсутствует                                        |
| 1390                                            | 928918.19     | 4225565.35 | Аналитический<br>метод                                 | 0.10                                                                                  | Закрепление<br>отсутствует                                        |
| 1391                                            | 928914.35     | 4225573.68 | Аналитический<br>метод                                 | 0.10                                                                                  | Закрепление<br>отсутствует                                        |
| 1392                                            | 928902.43     | 4225568.17 | Аналитический<br>метод                                 | 0.10                                                                                  | Закрепление<br>отсутствует                                        |
| 1393                                            | 928899.59     | 4225569.20 | Аналитический<br>метод                                 | 0.10                                                                                  | Закрепление<br>отсутствует                                        |
| 1394                                            | 928893.17     | 4225572.20 | Аналитический<br>метод                                 | 0.10                                                                                  | Закрепление<br>отсутствует                                        |
| 1395                                            | 928890.18     | 4225573.97 | Аналитический<br>метод                                 | 0.10                                                                                  | Закрепление<br>отсутствует                                        |
| 1396                                            | 928887.34     | 4225575.99 | Аналитический<br>метод                                 | 0.10                                                                                  | Закрепление<br>отсутствует                                        |
| 1397                                            | 928884.66     | 4225578.22 | Аналитический<br>метод                                 | 0.10                                                                                  | Закрепление<br>отсутствует                                        |
|                                                 |               |            |                                                        |                                                                                       |                                                                   |



| 2. Сведения о характерных точках границ объекта |               |            |                                                        |                                                                                       |                                                                   |
|-------------------------------------------------|---------------|------------|--------------------------------------------------------|---------------------------------------------------------------------------------------|-------------------------------------------------------------------|
| Обозначение<br>характерных точек<br>границ      | Координаты, м |            | Метод<br>определения<br>координат<br>характерной точки | Средняя<br>квадратическая<br>погрешность<br>положения<br>характерной<br>точки (Mt), м | Описание<br>обозначения<br>точки на<br>местности (при<br>наличии) |
|                                                 | X             | Y          |                                                        |                                                                                       |                                                                   |
| 1                                               | 2             | 3          | 4                                                      | 5                                                                                     | 6                                                                 |
| 1398                                            | 928882.16     | 4225580.65 | Аналитический<br>метод                                 | 0.10                                                                                  | Закрепление<br>отсутствует                                        |
| 1399                                            | 928879.91     | 4225583.24 | Аналитический<br>метод                                 | 0.10                                                                                  | Закрепление<br>отсутствует                                        |
| 1400                                            | 928877.89     | 4225585.96 | Аналитический<br>метод                                 | 0.10                                                                                  | Закрепление<br>отсутствует                                        |
| 1401                                            | 928876.17     | 4225588.93 | Аналитический<br>метод                                 | 0.10                                                                                  | Закрепление<br>отсутствует                                        |
| 1402                                            | 928874.66     | 4225592.06 | Аналитический<br>метод                                 | 0.10                                                                                  | Закрепление<br>отсутствует                                        |
| 1403                                            | 928873.39     | 4225595.28 | Аналитический<br>метод                                 | 0.10                                                                                  | Закрепление<br>отсутствует                                        |
| 1404                                            | 928872.37     | 4225598.59 | Аналитический<br>метод                                 | 0.10                                                                                  | Закрепление<br>отсутствует                                        |
| 1405                                            | 928871.34     | 4225603.54 | Аналитический<br>метод                                 | 0.10                                                                                  | Закрепление<br>отсутствует                                        |
| 1406                                            | 928871.26     | 4225607.36 | Аналитический<br>метод                                 | 0.10                                                                                  | Закрепление<br>отсутствует                                        |
| 1407                                            | 928871.52     | 4225611.26 | Аналитический<br>метод                                 | 0.10                                                                                  | Закрепление<br>отсутствует                                        |
| 1408                                            | 928872.45     | 4225616.86 | Аналитический<br>метод                                 | 0.10                                                                                  | Закрепление<br>отсутствует                                        |
| 1409                                            | 928872.56     | 4225617.33 | Аналитический<br>метод                                 | 0.10                                                                                  | Закрепление<br>отсутствует                                        |
| 1410                                            | 928872.35     | 4225619.37 | Аналитический<br>метод                                 | 0.10                                                                                  | Закрепление<br>отсутствует                                        |
| 1411                                            | 928873.72     | 4225619.04 | Аналитический<br>метод                                 | 0.10                                                                                  | Закрепление<br>отсутствует                                        |
| 1412                                            | 928875.40     | 4225625.49 | Аналитический<br>метод                                 | 0.10                                                                                  | Закрепление<br>отсутствует                                        |
| 1413                                            | 928877.87     | 4225632.46 | Аналитический<br>метод                                 | 0.10                                                                                  | Закрепление<br>отсутствует                                        |
| 1414                                            | 928879.44     | 4225635.77 | Аналитический<br>метод                                 | 0.10                                                                                  | Закрепление<br>отсутствует                                        |
| 1415                                            | 928881.29     | 4225638.94 | Аналитический<br>метод                                 | 0.10                                                                                  | Закрепление<br>отсутствует                                        |
| 1416                                            | 928885.50     | 4225644.68 | Аналитический<br>метод                                 | 0.10                                                                                  | Закрепление<br>отсутствует                                        |
| 1417                                            | 928887.03     | 4225646.42 | Аналитический<br>метод                                 | 0.10                                                                                  | Закрепление<br>отсутствует                                        |
| 1418                                            | 928888.34     | 4225648.36 | Аналитический<br>метод                                 | 0.10                                                                                  | Закрепление<br>отсутствует                                        |
| 1419                                            | 928891.06     | 4225651.85 | Аналитический<br>метод                                 | 0.10                                                                                  | Закрепление<br>отсутствует                                        |
| 1420                                            | 928898.89     | 4225660.54 | Аналитический<br>метод                                 | 0.10                                                                                  | Закрепление<br>отсутствует                                        |
| 1421                                            | 928902.59     | 4225663.14 | Аналитический<br>метод                                 | 0.10                                                                                  | Закрепление<br>отсутствует                                        |
| 1422                                            | 928913.50     | 4225670.00 | Аналитический<br>метод                                 | 0.10                                                                                  | Закрепление<br>отсутствует                                        |
|                                                 |               |            |                                                        |                                                                                       |                                                                   |

| 2. Сведения о характерных точках границ объекта |               |            |                                                        |                                                                                       |                                                                   |
|-------------------------------------------------|---------------|------------|--------------------------------------------------------|---------------------------------------------------------------------------------------|-------------------------------------------------------------------|
| Обозначение<br>характерных точек<br>границ      | Координаты, м |            | Метод<br>определения<br>координат<br>характерной точки | Средняя<br>квадратическая<br>погрешность<br>положения<br>характерной<br>точки (Mt), м | Описание<br>обозначения<br>точки на<br>местности (при<br>наличии) |
|                                                 | X             | Y          |                                                        |                                                                                       |                                                                   |
| 1                                               | 2             | 3          | 4                                                      | 5                                                                                     | 6                                                                 |
| 1423                                            | 928934.89     | 4225682.78 | Аналитический<br>метод                                 | 0.10                                                                                  | Закрепление<br>отсутствует                                        |
| 1424                                            | 928960.80     | 4225697.23 | Аналитический<br>метод                                 | 0.10                                                                                  | Закрепление<br>отсутствует                                        |
| 1425                                            | 928964.97     | 4225699.73 | Аналитический<br>метод                                 | 0.10                                                                                  | Закрепление<br>отсутствует                                        |
| 1426                                            | 928969.18     | 4225702.50 | Аналитический<br>метод                                 | 0.10                                                                                  | Закрепление<br>отсутствует                                        |
| 1427                                            | 928975.44     | 4225707.31 | Аналитический<br>метод                                 | 0.10                                                                                  | Закрепление<br>отсутствует                                        |
| 1428                                            | 928979.48     | 4225710.99 | Аналитический<br>метод                                 | 0.10                                                                                  | Закрепление<br>отсутствует                                        |
| 1429                                            | 928983.10     | 4225715.01 | Аналитический<br>метод                                 | 0.10                                                                                  | Закрепление<br>отсутствует                                        |
| 1430                                            | 928986.39     | 4225719.27 | Аналитический<br>метод                                 | 0.10                                                                                  | Закрепление<br>отсутствует                                        |
| 1431                                            | 928989.35     | 4225723.78 | Аналитический<br>метод                                 | 0.10                                                                                  | Закрепление<br>отсутствует                                        |
| 1432                                            | 928991.97     | 4225728.50 | Аналитический<br>метод                                 | 0.10                                                                                  | Закрепление<br>отсутствует                                        |
| 1433                                            | 928994.23     | 4225733.42 | Аналитический<br>метод                                 | 0.10                                                                                  | Закрепление<br>отсутствует                                        |
| 1434                                            | 928996.98     | 4225741.12 | Аналитический<br>метод                                 | 0.10                                                                                  | Закрепление<br>отсутствует                                        |
| 1435                                            | 928998.36     | 4225746.46 | Аналитический<br>метод                                 | 0.10                                                                                  | Закрепление<br>отсутствует                                        |
| 1436                                            | 928999.33     | 4225751.91 | Аналитический<br>метод                                 | 0.10                                                                                  | Закрепление<br>отсутствует                                        |
| 1437                                            | 928999.84     | 4225757.00 | Аналитический<br>метод                                 | 0.10                                                                                  | Закрепление<br>отсутствует                                        |
| 1438                                            | 929001.03     | 4225760.52 | Аналитический<br>метод                                 | 0.10                                                                                  | Закрепление<br>отсутствует                                        |
| 1439                                            | 929002.39     | 4225765.18 | Аналитический<br>метод                                 | 0.10                                                                                  | Закрепление<br>отсутствует                                        |
| 1440                                            | 929000.83     | 4225770.94 | Аналитический<br>метод                                 | 0.10                                                                                  | Закрепление<br>отсутствует                                        |
| 1441                                            | 928997.82     | 4225780.09 | Аналитический<br>метод                                 | 0.10                                                                                  | Закрепление<br>отсутствует                                        |
| 1442                                            | 928993.85     | 4225790.89 | Аналитический<br>метод                                 | 0.10                                                                                  | Закрепление<br>отсутствует                                        |
| 1443                                            | 928990.63     | 4225816.81 | Аналитический<br>метод                                 | 0.10                                                                                  | Закрепление<br>отсутствует                                        |
| 1444                                            | 928989.01     | 4225825.90 | Аналитический<br>метод                                 | 0.10                                                                                  | Закрепление<br>отсутствует                                        |
| 1445                                            | 928987.97     | 4225830.65 | Аналитический<br>метод                                 | 0.10                                                                                  | Закрепление<br>отсутствует                                        |
| 1446                                            | 928985.84     | 4225838.02 | Аналитический<br>метод                                 | 0.10                                                                                  | Закрепление<br>отсутствует                                        |
| 1447                                            | 928983.10     | 4225844.58 | Аналитический<br>метод                                 | 0.10                                                                                  | Закрепление<br>отсутствует                                        |
|                                                 |               |            |                                                        |                                                                                       |                                                                   |

| 2. Сведения о характерных точках границ объекта |               |            |                                                        |                                                                                       |                                                                   |
|-------------------------------------------------|---------------|------------|--------------------------------------------------------|---------------------------------------------------------------------------------------|-------------------------------------------------------------------|
| Обозначение<br>характерных точек<br>границ      | Координаты, м |            | Метод<br>определения<br>координат<br>характерной точки | Средняя<br>квадратическая<br>погрешность<br>положения<br>характерной<br>точки (Mt), м | Описание<br>обозначения<br>точки на<br>местности (при<br>наличии) |
|                                                 | X             | Y          |                                                        |                                                                                       |                                                                   |
| 1                                               | 2             | 3          | 4                                                      | 5                                                                                     | 6                                                                 |
| 1448                                            | 928980.20     | 4225843.47 | Аналитический<br>метод                                 | 0.10                                                                                  | Закрепление<br>отсутствует                                        |
| 1449                                            | 928976.52     | 4225850.67 | Аналитический<br>метод                                 | 0.10                                                                                  | Закрепление<br>отсутствует                                        |
| 1450                                            | 928973.79     | 4225855.26 | Аналитический<br>метод                                 | 0.10                                                                                  | Закрепление<br>отсутствует                                        |
| 1451                                            | 928967.73     | 4225863.78 | Аналитический<br>метод                                 | 0.10                                                                                  | Закрепление<br>отсутствует                                        |
| 1452                                            | 928953.46     | 4225884.13 | Аналитический<br>метод                                 | 0.10                                                                                  | Закрепление<br>отсутствует                                        |
| 1453                                            | 928923.94     | 4225924.46 | Аналитический<br>метод                                 | 0.10                                                                                  | Закрепление<br>отсутствует                                        |
| 1454                                            | 928909.34     | 4225944.72 | Аналитический<br>метод                                 | 0.10                                                                                  | Закрепление<br>отсутствует                                        |
| 1455                                            | 928893.00     | 4225968.02 | Аналитический<br>метод                                 | 0.10                                                                                  | Закрепление<br>отсутствует                                        |
| 1456                                            | 928888.98     | 4225977.82 | Аналитический<br>метод                                 | 0.10                                                                                  | Закрепление<br>отсутствует                                        |
| 1457                                            | 928887.71     | 4225981.65 | Аналитический<br>метод                                 | 0.10                                                                                  | Закрепление<br>отсутствует                                        |
| 1458                                            | 928886.22     | 4225986.77 | Аналитический<br>метод                                 | 0.10                                                                                  | Закрепление<br>отсутствует                                        |
| 1459                                            | 928884.57     | 4225991.38 | Аналитический<br>метод                                 | 0.10                                                                                  | Закрепление<br>отсутствует                                        |
| 1460                                            | 928883.60     | 4225995.09 | Аналитический<br>метод                                 | 0.10                                                                                  | Закрепление<br>отсутствует                                        |
| 1461                                            | 928882.94     | 4225998.84 | Аналитический<br>метод                                 | 0.10                                                                                  | Закрепление<br>отсутствует                                        |
| 1462                                            | 928882.58     | 4226002.62 | Аналитический<br>метод                                 | 0.10                                                                                  | Закрепление<br>отсутствует                                        |
| 1463                                            | 928882.59     | 4226010.14 | Аналитический<br>метод                                 | 0.10                                                                                  | Закрепление<br>отсутствует                                        |
| 1464                                            | 928882.93     | 4226013.73 | Аналитический<br>метод                                 | 0.10                                                                                  | Закрепление<br>отсутствует                                        |
| 1465                                            | 928883.54     | 4226017.28 | Аналитический<br>метод                                 | 0.10                                                                                  | Закрепление<br>отсутствует                                        |
| 1466                                            | 928884.41     | 4226020.78 | Аналитический<br>метод                                 | 0.10                                                                                  | Закрепление<br>отсутствует                                        |
| 1467                                            | 928886.21     | 4226025.84 | Аналитический<br>метод                                 | 0.10                                                                                  | Закрепление<br>отсутствует                                        |
| 1468                                            | 928887.94     | 4226029.38 | Аналитический<br>метод                                 | 0.10                                                                                  | Закрепление<br>отсутствует                                        |
| 1469                                            | 928889.45     | 4226031.95 | Аналитический<br>метод                                 | 0.10                                                                                  | Закрепление<br>отсутствует                                        |
| 1470                                            | 928893.59     | 4226037.32 | Аналитический<br>метод                                 | 0.10                                                                                  | Закрепление<br>отсутствует                                        |
| 1471                                            | 928900.94     | 4226045.92 | Аналитический<br>метод                                 | 0.10                                                                                  | Закрепление<br>отсутствует                                        |
| 1472                                            | 928914.03     | 4226062.81 | Аналитический<br>метод                                 | 0.10                                                                                  | Закрепление<br>отсутствует                                        |
|                                                 |               |            |                                                        |                                                                                       |                                                                   |

| 2. Сведения о характерных точках границ объекта |               |            |                                                        |                                                                                       |                                                                   |
|-------------------------------------------------|---------------|------------|--------------------------------------------------------|---------------------------------------------------------------------------------------|-------------------------------------------------------------------|
| Обозначение<br>характерных точек<br>границ      | Координаты, м |            | Метод<br>определения<br>координат<br>характерной точки | Средняя<br>квадратическая<br>погрешность<br>положения<br>характерной<br>точки (Mt), м | Описание<br>обозначения<br>точки на<br>местности (при<br>наличии) |
|                                                 | X             | Y          |                                                        |                                                                                       |                                                                   |
| 1                                               | 2             | 3          | 4                                                      | 5                                                                                     | 6                                                                 |
| 1473                                            | 928919.28     | 4226071.22 | Аналитический<br>метод                                 | 0.10                                                                                  | Закрепление<br>отсутствует                                        |
| 1474                                            | 928920.02     | 4226070.62 | Аналитический<br>метод                                 | 0.10                                                                                  | Закрепление<br>отсутствует                                        |
| 1475                                            | 928923.61     | 4226079.82 | Аналитический<br>метод                                 | 0.10                                                                                  | Закрепление<br>отсутствует                                        |
| 1476                                            | 928931.09     | 4226089.11 | Аналитический<br>метод                                 | 0.10                                                                                  | Закрепление<br>отсутствует                                        |
| 1477                                            | 928932.91     | 4226091.75 | Аналитический<br>метод                                 | 0.10                                                                                  | Закрепление<br>отсутствует                                        |
| 1478                                            | 928936.47     | 4226098.75 | Аналитический<br>метод                                 | 0.10                                                                                  | Закрепление<br>отсутствует                                        |
| 1479                                            | 928938.59     | 4226104.05 | Аналитический<br>метод                                 | 0.10                                                                                  | Закрепление<br>отсутствует                                        |
| 1480                                            | 928939.48     | 4226106.76 | Аналитический<br>метод                                 | 0.10                                                                                  | Закрепление<br>отсутствует                                        |
| 1481                                            | 928941.78     | 4226114.96 | Аналитический<br>метод                                 | 0.10                                                                                  | Закрепление<br>отсутствует                                        |
| 1482                                            | 928942.38     | 4226117.82 | Аналитический<br>метод                                 | 0.10                                                                                  | Закрепление<br>отсутствует                                        |
| 1483                                            | 928943.40     | 4226125.61 | Аналитический<br>метод                                 | 0.10                                                                                  | Закрепление<br>отсутствует                                        |
| 1484                                            | 928943.53     | 4226128.64 | Аналитический<br>метод                                 | 0.10                                                                                  | Закрепление<br>отсутствует                                        |
| 1485                                            | 928943.30     | 4226137.49 | Аналитический<br>метод                                 | 0.10                                                                                  | Закрепление<br>отсутствует                                        |
| 1486                                            | 928942.26     | 4226144.92 | Аналитический<br>метод                                 | 0.10                                                                                  | Закрепление<br>отсутствует                                        |
| 1487                                            | 928939.46     | 4226162.61 | Аналитический<br>метод                                 | 0.10                                                                                  | Закрепление<br>отсутствует                                        |
| 1488                                            | 928936.33     | 4226186.89 | Аналитический<br>метод                                 | 0.10                                                                                  | Закрепление<br>отсутствует                                        |
| 1489                                            | 928938.31     | 4226197.30 | Аналитический<br>метод                                 | 0.10                                                                                  | Закрепление<br>отсутствует                                        |
| 1490                                            | 928934.02     | 4226227.94 | Аналитический<br>метод                                 | 0.10                                                                                  | Закрепление<br>отсутствует                                        |
| 1491                                            | 928929.63     | 4226237.45 | Аналитический<br>метод                                 | 0.10                                                                                  | Закрепление<br>отсутствует                                        |
| 1492                                            | 928925.45     | 4226261.68 | Аналитический<br>метод                                 | 0.10                                                                                  | Закрепление<br>отсутствует                                        |
| 1493                                            | 928917.82     | 4226311.16 | Аналитический<br>метод                                 | 0.10                                                                                  | Закрепление<br>отсутствует                                        |
| 1494                                            | 928914.93     | 4226324.82 | Аналитический<br>метод                                 | 0.10                                                                                  | Закрепление<br>отсутствует                                        |
| 1495                                            | 928911.09     | 4226360.55 | Аналитический<br>метод                                 | 0.10                                                                                  | Закрепление<br>отсутствует                                        |
| 1496                                            | 928907.24     | 4226385.34 | Аналитический<br>метод                                 | 0.10                                                                                  | Закрепление<br>отсутствует                                        |
| 1497                                            | 928899.14     | 4226434.67 | Аналитический<br>метод                                 | 0.10                                                                                  | Закрепление<br>отсутствует                                        |
|                                                 |               |            |                                                        |                                                                                       |                                                                   |

| 2. Сведения о характерных точках границ объекта |               |            |                                                        |                                                                                       |                                                                   |
|-------------------------------------------------|---------------|------------|--------------------------------------------------------|---------------------------------------------------------------------------------------|-------------------------------------------------------------------|
| Обозначение<br>характерных точек<br>границ      | Координаты, м |            | Метод<br>определения<br>координат<br>характерной точки | Средняя<br>квадратическая<br>погрешность<br>положения<br>характерной<br>точки (Mt), м | Описание<br>обозначения<br>точки на<br>местности (при<br>наличии) |
|                                                 | X             | Y          |                                                        |                                                                                       |                                                                   |
| 1                                               | 2             | 3          | 4                                                      | 5                                                                                     | 6                                                                 |
| 1498                                            | 928895.54     | 4226459.36 | Аналитический<br>метод                                 | 0.10                                                                                  | Закрепление<br>отсутствует                                        |
| 1499                                            | 928892.35     | 4226484.18 | Аналитический<br>метод                                 | 0.10                                                                                  | Закрепление<br>отсутствует                                        |
| 1500                                            | 928888.46     | 4226508.89 | Аналитический<br>метод                                 | 0.10                                                                                  | Закрепление<br>отсутствует                                        |
| 1501                                            | 928884.91     | 4226533.61 | Аналитический<br>метод                                 | 0.10                                                                                  | Закрепление<br>отсутствует                                        |
| 1502                                            | 928881.37     | 4226559.57 | Аналитический<br>метод                                 | 0.10                                                                                  | Закрепление<br>отсутствует                                        |
| 1503                                            | 928878.37     | 4226583.17 | Аналитический<br>метод                                 | 0.10                                                                                  | Закрепление<br>отсутствует                                        |
| 1504                                            | 928871.41     | 4226632.71 | Аналитический<br>метод                                 | 0.10                                                                                  | Закрепление<br>отсутствует                                        |
| 1505                                            | 928867.71     | 4226657.46 | Аналитический<br>метод                                 | 0.10                                                                                  | Закрепление<br>отсутствует                                        |
| 1506                                            | 928863.86     | 4226682.12 | Аналитический<br>метод                                 | 0.10                                                                                  | Закрепление<br>отсутствует                                        |
| 1507                                            | 928860.84     | 4226706.94 | Аналитический<br>метод                                 | 0.10                                                                                  | Закрепление<br>отсутствует                                        |
| 1508                                            | 928857.17     | 4226731.68 | Аналитический<br>метод                                 | 0.10                                                                                  | Закрепление<br>отсутствует                                        |
| 1509                                            | 928853.95     | 4226756.49 | Аналитический<br>метод                                 | 0.10                                                                                  | Закрепление<br>отсутствует                                        |
| 1510                                            | 928849.99     | 4226781.21 | Аналитический<br>метод                                 | 0.10                                                                                  | Закрепление<br>отсутствует                                        |
| 1511                                            | 928846.21     | 4226805.89 | Аналитический<br>метод                                 | 0.10                                                                                  | Закрепление<br>отсутствует                                        |
| 1512                                            | 928842.88     | 4226830.70 | Аналитический<br>метод                                 | 0.10                                                                                  | Закрепление<br>отсутствует                                        |
| 1513                                            | 928838.60     | 4226855.34 | Аналитический<br>метод                                 | 0.10                                                                                  | Закрепление<br>отсутствует                                        |
| 1514                                            | 928835.29     | 4226880.09 | Аналитический<br>метод                                 | 0.10                                                                                  | Закрепление<br>отсутствует                                        |
| 1515                                            | 928831.46     | 4226904.80 | Аналитический<br>метод                                 | 0.10                                                                                  | Закрепление<br>отсутствует                                        |
| 1516                                            | 928828.03     | 4226929.57 | Аналитический<br>метод                                 | 0.10                                                                                  | Закрепление<br>отсутствует                                        |
| 1517                                            | 928824.17     | 4226954.26 | Аналитический<br>метод                                 | 0.10                                                                                  | Закрепление<br>отсутствует                                        |
| 1518                                            | 928820.97     | 4226979.09 | Аналитический<br>метод                                 | 0.10                                                                                  | Закрепление<br>отсутствует                                        |
| 1519                                            | 928818.06     | 4226995.04 | Аналитический<br>метод                                 | 0.10                                                                                  | Закрепление<br>отсутствует                                        |
| 1520                                            | 928817.22     | 4227005.18 | Аналитический<br>метод                                 | 0.10                                                                                  | Закрепление<br>отсутствует                                        |
| 1521                                            | 928815.32     | 4227016.49 | Аналитический<br>метод                                 | 0.10                                                                                  | Закрепление<br>отсутствует                                        |
| 1522                                            | 928812.56     | 4227029.19 | Аналитический<br>метод                                 | 0.10                                                                                  | Закрепление<br>отсутствует                                        |
|                                                 |               |            |                                                        |                                                                                       |                                                                   |

| 2. Сведения о характерных точках границ объекта |               |            |                                                        |                                                                                       |                                                                   |
|-------------------------------------------------|---------------|------------|--------------------------------------------------------|---------------------------------------------------------------------------------------|-------------------------------------------------------------------|
| Обозначение<br>характерных точек<br>границ      | Координаты, м |            | Метод<br>определения<br>координат<br>характерной точки | Средняя<br>квадратическая<br>погрешность<br>положения<br>характерной<br>точки (Mt), м | Описание<br>обозначения<br>точки на<br>местности (при<br>наличии) |
|                                                 | X             | Y          |                                                        |                                                                                       |                                                                   |
| 1                                               | 2             | 3          | 4                                                      | 5                                                                                     | 6                                                                 |
| 1523                                            | 928806.60     | 4227053.15 | Аналитический<br>метод                                 | 0.10                                                                                  | Закрепление<br>отсутствует                                        |
| 1524                                            | 928806.87     | 4227058.27 | Аналитический<br>метод                                 | 0.10                                                                                  | Закрепление<br>отсутствует                                        |
| 1525                                            | 928807.42     | 4227064.20 | Аналитический<br>метод                                 | 0.10                                                                                  | Закрепление<br>отсутствует                                        |
| 1526                                            | 928807.92     | 4227067.43 | Аналитический<br>метод                                 | 0.10                                                                                  | Закрепление<br>отсутствует                                        |
| 1527                                            | 928807.29     | 4227073.32 | Аналитический<br>метод                                 | 0.10                                                                                  | Закрепление<br>отсутствует                                        |
| 1528                                            | 928807.23     | 4227081.10 | Аналитический<br>метод                                 | 0.10                                                                                  | Закрепление<br>отсутствует                                        |
| 1529                                            | 928806.52     | 4227084.11 | Аналитический<br>метод                                 | 0.10                                                                                  | Закрепление<br>отсутствует                                        |
| 1530                                            | 928805.54     | 4227089.66 | Аналитический<br>метод                                 | 0.10                                                                                  | Закрепление<br>отсутствует                                        |
| 1531                                            | 928804.80     | 4227095.33 | Аналитический<br>метод                                 | 0.10                                                                                  | Закрепление<br>отсутствует                                        |
| 1532                                            | 928805.16     | 4227099.26 | Аналитический<br>метод                                 | 0.10                                                                                  | Закрепление<br>отсутствует                                        |
| 1533                                            | 928809.01     | 4227118.12 | Аналитический<br>метод                                 | 0.10                                                                                  | Закрепление<br>отсутствует                                        |
| 1534                                            | 928810.06     | 4227124.04 | Аналитический<br>метод                                 | 0.10                                                                                  | Закрепление<br>отсутствует                                        |
| 1535                                            | 928810.90     | 4227130.96 | Аналитический<br>метод                                 | 0.10                                                                                  | Закрепление<br>отсутствует                                        |
| 1536                                            | 928811.56     | 4227137.93 | Аналитический<br>метод                                 | 0.10                                                                                  | Закрепление<br>отсутствует                                        |
| 1537                                            | 928812.18     | 4227149.70 | Аналитический<br>метод                                 | 0.10                                                                                  | Закрепление<br>отсутствует                                        |
| 1538                                            | 928813.01     | 4227159.68 | Аналитический<br>метод                                 | 0.10                                                                                  | Закрепление<br>отсутствует                                        |
| 1539                                            | 928814.54     | 4227199.69 | Аналитический<br>метод                                 | 0.10                                                                                  | Закрепление<br>отсутствует                                        |
| 1540                                            | 928817.11     | 4227249.58 | Аналитический<br>метод                                 | 0.10                                                                                  | Закрепление<br>отсутствует                                        |
| 1541                                            | 928819.06     | 4227274.50 | Аналитический<br>метод                                 | 0.10                                                                                  | Закрепление<br>отсутствует                                        |
| 1542                                            | 928820.51     | 4227299.50 | Аналитический<br>метод                                 | 0.10                                                                                  | Закрепление<br>отсутствует                                        |
| 1543                                            | 928821.64     | 4227324.48 | Аналитический<br>метод                                 | 0.10                                                                                  | Закрепление<br>отсутствует                                        |
| 1544                                            | 928823.14     | 4227350.39 | Аналитический<br>метод                                 | 0.10                                                                                  | Закрепление<br>отсутствует                                        |
| 1545                                            | 928823.85     | 4227374.41 | Аналитический<br>метод                                 | 0.10                                                                                  | Закрепление<br>отсутствует                                        |
| 1546                                            | 928826.09     | 4227399.25 | Аналитический<br>метод                                 | 0.10                                                                                  | Закрепление<br>отсутствует                                        |
| 1547                                            | 928828.13     | 4227424.24 | Аналитический<br>метод                                 | 0.10                                                                                  | Закрепление<br>отсутствует                                        |
|                                                 |               |            |                                                        |                                                                                       |                                                                   |

| 2. Сведения о характерных точках границ объекта |               |            |                                                        |                                                                                       |                                                                   |
|-------------------------------------------------|---------------|------------|--------------------------------------------------------|---------------------------------------------------------------------------------------|-------------------------------------------------------------------|
| Обозначение<br>характерных точек<br>границ      | Координаты, м |            | Метод<br>определения<br>координат<br>характерной точки | Средняя<br>квадратическая<br>погрешность<br>положения<br>характерной<br>точки (Mt), м | Описание<br>обозначения<br>точки на<br>местности (при<br>наличии) |
|                                                 | X             | Y          |                                                        |                                                                                       |                                                                   |
| 1                                               | 2             | 3          | 4                                                      | 5                                                                                     | 6                                                                 |
| 1548                                            | 928830.36     | 4227474.23 | Аналитический<br>метод                                 | 0.10                                                                                  | Закрепление<br>отсутствует                                        |
| 1549                                            | 928831.80     | 4227499.23 | Аналитический<br>метод                                 | 0.10                                                                                  | Закрепление<br>отсутствует                                        |
| 1550                                            | 928832.24     | 4227524.20 | Аналитический<br>метод                                 | 0.10                                                                                  | Закрепление<br>отсутствует                                        |
| 1551                                            | 928834.65     | 4227551.93 | Аналитический<br>метод                                 | 0.10                                                                                  | Закрепление<br>отсутствует                                        |
| 1552                                            | 928836.21     | 4227574.07 | Аналитический<br>метод                                 | 0.10                                                                                  | Закрепление<br>отсутствует                                        |
| 1553                                            | 928836.79     | 4227599.07 | Аналитический<br>метод                                 | 0.10                                                                                  | Закрепление<br>отсутствует                                        |
| 1554                                            | 928838.71     | 4227623.94 | Аналитический<br>метод                                 | 0.10                                                                                  | Закрепление<br>отсутствует                                        |
| 1555                                            | 928840.21     | 4227648.94 | Аналитический<br>метод                                 | 0.10                                                                                  | Закрепление<br>отсутствует                                        |
| 1556                                            | 928841.37     | 4227673.90 | Аналитический<br>метод                                 | 0.10                                                                                  | Закрепление<br>отсутствует                                        |
| 1557                                            | 928844.91     | 4227723.76 | Аналитический<br>метод                                 | 0.10                                                                                  | Закрепление<br>отсутствует                                        |
| 1558                                            | 928846.37     | 4227748.68 | Аналитический<br>метод                                 | 0.10                                                                                  | Закрепление<br>отсутствует                                        |
| 1559                                            | 928852.80     | 4227835.37 | Аналитический<br>метод                                 | 0.10                                                                                  | Закрепление<br>отсутствует                                        |
| 1560                                            | 928852.63     | 4227843.25 | Аналитический<br>метод                                 | 0.10                                                                                  | Закрепление<br>отсутствует                                        |
| 1561                                            | 928851.91     | 4227848.97 | Аналитический<br>метод                                 | 0.10                                                                                  | Закрепление<br>отсутствует                                        |
| 1562                                            | 928850.77     | 4227854.48 | Аналитический<br>метод                                 | 0.10                                                                                  | Закрепление<br>отсутствует                                        |
| 1563                                            | 928849.24     | 4227859.77 | Аналитический<br>метод                                 | 0.10                                                                                  | Закрепление<br>отсутствует                                        |
| 1564                                            | 928847.32     | 4227864.94 | Аналитический<br>метод                                 | 0.10                                                                                  | Закрепление<br>отсутствует                                        |
| 1565                                            | 928845.01     | 4227869.94 | Аналитический<br>метод                                 | 0.10                                                                                  | Закрепление<br>отсутствует                                        |
| 1566                                            | 928842.32     | 4227874.77 | Аналитический<br>метод                                 | 0.10                                                                                  | Закрепление<br>отсутствует                                        |
| 1567                                            | 928839.14     | 4227879.58 | Аналитический<br>метод                                 | 0.10                                                                                  | Закрепление<br>отсутствует                                        |
| 1568                                            | 928834.47     | 4227884.29 | Аналитический<br>метод                                 | 0.10                                                                                  | Закрепление<br>отсутствует                                        |
| 1569                                            | 928826.24     | 4227891.58 | Аналитический<br>метод                                 | 0.10                                                                                  | Закрепление<br>отсутствует                                        |
| 1570                                            | 928818.82     | 4227897.76 | Аналитический<br>метод                                 | 0.10                                                                                  | Закрепление<br>отсутствует                                        |
| 1571                                            | 928807.35     | 4227907.52 | Аналитический<br>метод                                 | 0.10                                                                                  | Закрепление<br>отсутствует                                        |
| 1572                                            | 928799.04     | 4227914.21 | Аналитический<br>метод                                 | 0.10                                                                                  | Закрепление<br>отсутствует                                        |
|                                                 |               |            |                                                        |                                                                                       |                                                                   |

| 2. Сведения о характерных точках границ объекта |               |            |                                                        |                                                                                       |                                                                   |
|-------------------------------------------------|---------------|------------|--------------------------------------------------------|---------------------------------------------------------------------------------------|-------------------------------------------------------------------|
| Обозначение<br>характерных точек<br>границ      | Координаты, м |            | Метод<br>определения<br>координат<br>характерной точки | Средняя<br>квадратическая<br>погрешность<br>положения<br>характерной<br>точки (Mt), м | Описание<br>обозначения<br>точки на<br>местности (при<br>наличии) |
|                                                 | X             | Y          |                                                        |                                                                                       |                                                                   |
| 1                                               | 2             | 3          | 4                                                      | 5                                                                                     | 6                                                                 |
| 1573                                            | 928791.87     | 4227921.30 | Аналитический<br>метод                                 | 0.10                                                                                  | Закрепление<br>отсутствует                                        |
| 1574                                            | 928782.43     | 4227929.93 | Аналитический<br>метод                                 | 0.10                                                                                  | Закрепление<br>отсутствует                                        |
| 1575                                            | 928778.03     | 4227936.18 | Аналитический<br>метод                                 | 0.10                                                                                  | Закрепление<br>отсутствует                                        |
| 1576                                            | 928775.73     | 4227939.84 | Аналитический<br>метод                                 | 0.10                                                                                  | Закрепление<br>отсутствует                                        |
| 1577                                            | 928767.65     | 4227954.34 | Аналитический<br>метод                                 | 0.10                                                                                  | Закрепление<br>отсутствует                                        |
| 1578                                            | 928766.25     | 4227957.54 | Аналитический<br>метод                                 | 0.10                                                                                  | Закрепление<br>отсутствует                                        |
| 1579                                            | 928765.09     | 4227960.85 | Аналитический<br>метод                                 | 0.10                                                                                  | Закрепление<br>отсутствует                                        |
| 1580                                            | 928764.19     | 4227964.24 | Аналитический<br>метод                                 | 0.10                                                                                  | Закрепление<br>отсутствует                                        |
| 1581                                            | 928763.54     | 4227967.67 | Аналитический<br>метод                                 | 0.10                                                                                  | Закрепление<br>отсутствует                                        |
| 1582                                            | 928763.19     | 4227971.43 | Аналитический<br>метод                                 | 0.10                                                                                  | Закрепление<br>отсутствует                                        |
| 1583                                            | 928763.14     | 4227975.03 | Аналитический<br>метод                                 | 0.10                                                                                  | Закрепление<br>отсутствует                                        |
| 1584                                            | 928763.35     | 4227978.43 | Аналитический<br>метод                                 | 0.10                                                                                  | Закрепление<br>отсутствует                                        |
| 1585                                            | 928764.13     | 4227983.48 | Аналитический<br>метод                                 | 0.10                                                                                  | Закрепление<br>отсутствует                                        |
| 1586                                            | 928764.97     | 4227986.82 | Аналитический<br>метод                                 | 0.10                                                                                  | Закрепление<br>отсутствует                                        |
| 1587                                            | 928766.00     | 4227990.23 | Аналитический<br>метод                                 | 0.10                                                                                  | Закрепление<br>отсутствует                                        |
| 1588                                            | 928767.26     | 4227993.52 | Аналитический<br>метод                                 | 0.10                                                                                  | Закрепление<br>отсутствует                                        |
| 1589                                            | 928768.78     | 4227996.71 | Аналитический<br>метод                                 | 0.10                                                                                  | Закрепление<br>отсутствует                                        |
| 1590                                            | 928770.53     | 4227999.79 | Аналитический<br>метод                                 | 0.10                                                                                  | Закрепление<br>отсутствует                                        |
| 1591                                            | 928773.55     | 4228004.08 | Аналитический<br>метод                                 | 0.10                                                                                  | Закрепление<br>отсутствует                                        |
| 1592                                            | 928776.20     | 4228006.85 | Аналитический<br>метод                                 | 0.10                                                                                  | Закрепление<br>отсутствует                                        |
| 1593                                            | 928779.11     | 4228009.42 | Аналитический<br>метод                                 | 0.10                                                                                  | Закрепление<br>отсутствует                                        |
| 1594                                            | 928781.78     | 4228011.37 | Аналитический<br>метод                                 | 0.10                                                                                  | Закрепление<br>отсутствует                                        |
| 1595                                            | 928786.65     | 4228014.26 | Аналитический<br>метод                                 | 0.10                                                                                  | Закрепление<br>отсутствует                                        |
| 1596                                            | 928791.10     | 4228017.62 | Аналитический<br>метод                                 | 0.10                                                                                  | Закрепление<br>отсутствует                                        |
| 1597                                            | 928794.83     | 4228020.08 | Аналитический<br>метод                                 | 0.10                                                                                  | Закрепление<br>отсутствует                                        |
|                                                 |               |            |                                                        |                                                                                       |                                                                   |



| 2. Сведения о характерных точках границ объекта |               |            |                                                        |                                                                                       |                                                                   |
|-------------------------------------------------|---------------|------------|--------------------------------------------------------|---------------------------------------------------------------------------------------|-------------------------------------------------------------------|
| Обозначение<br>характерных точек<br>границ      | Координаты, м |            | Метод<br>определения<br>координат<br>характерной точки | Средняя<br>квадратическая<br>погрешность<br>положения<br>характерной<br>точки (Mt), м | Описание<br>обозначения<br>точки на<br>местности (при<br>наличии) |
|                                                 | X             | Y          |                                                        |                                                                                       |                                                                   |
| 1                                               | 2             | 3          | 4                                                      | 5                                                                                     | 6                                                                 |
| 1598                                            | 928801.80     | 4228024.17 | Аналитический<br>метод                                 | 0.10                                                                                  | Закрепление<br>отсутствует                                        |
| 1599                                            | 928810.00     | 4228026.50 | Аналитический<br>метод                                 | 0.10                                                                                  | Закрепление<br>отсутствует                                        |
| 1600                                            | 928815.25     | 4228028.33 | Аналитический<br>метод                                 | 0.10                                                                                  | Закрепление<br>отсутствует                                        |
| 1601                                            | 928824.88     | 4228032.09 | Аналитический<br>метод                                 | 0.10                                                                                  | Закрепление<br>отсутствует                                        |
| 1602                                            | 928830.28     | 4228034.98 | Аналитический<br>метод                                 | 0.10                                                                                  | Закрепление<br>отсутствует                                        |
| 1603                                            | 928832.99     | 4228036.62 | Аналитический<br>метод                                 | 0.10                                                                                  | Закрепление<br>отсутствует                                        |
| 1604                                            | 928841.31     | 4228042.60 | Аналитический<br>метод                                 | 0.10                                                                                  | Закрепление<br>отсутствует                                        |
| 1605                                            | 928845.33     | 4228046.12 | Аналитический<br>метод                                 | 0.10                                                                                  | Закрепление<br>отсутствует                                        |
| 1606                                            | 928849.06     | 4228049.92 | Аналитический<br>метод                                 | 0.10                                                                                  | Закрепление<br>отсутствует                                        |
| 1607                                            | 928852.50     | 4228053.99 | Аналитический<br>метод                                 | 0.10                                                                                  | Закрепление<br>отсутствует                                        |
| 1608                                            | 928854.10     | 4228056.12 | Аналитический<br>метод                                 | 0.10                                                                                  | Закрепление<br>отсутствует                                        |
| 1609                                            | 928857.26     | 4228060.69 | Аналитический<br>метод                                 | 0.10                                                                                  | Закрепление<br>отсутствует                                        |
| 1610                                            | 928855.42     | 4228062.00 | Аналитический<br>метод                                 | 0.10                                                                                  | Закрепление<br>отсутствует                                        |
| 1611                                            | 928857.60     | 4228065.82 | Аналитический<br>метод                                 | 0.10                                                                                  | Закрепление<br>отсутствует                                        |
| 1612                                            | 928859.80     | 4228070.39 | Аналитический<br>метод                                 | 0.10                                                                                  | Закрепление<br>отсутствует                                        |
| 1613                                            | 928861.66     | 4228075.12 | Аналитический<br>метод                                 | 0.10                                                                                  | Закрепление<br>отсутствует                                        |
| 1614                                            | 928863.15     | 4228079.96 | Аналитический<br>метод                                 | 0.10                                                                                  | Закрепление<br>отсутствует                                        |
| 1615                                            | 928864.54     | 4228085.39 | Аналитический<br>метод                                 | 0.10                                                                                  | Закрепление<br>отсутствует                                        |
| 1616                                            | 928865.43     | 4228090.78 | Аналитический<br>метод                                 | 0.10                                                                                  | Закрепление<br>отсутствует                                        |
| 1617                                            | 928865.95     | 4228095.39 | Аналитический<br>метод                                 | 0.10                                                                                  | Закрепление<br>отсутствует                                        |
| 1618                                            | 928866.30     | 4228096.72 | Аналитический<br>метод                                 | 0.10                                                                                  | Закрепление<br>отсутствует                                        |
| 1619                                            | 928866.81     | 4228098.00 | Аналитический<br>метод                                 | 0.10                                                                                  | Закрепление<br>отсутствует                                        |
| 1620                                            | 928867.48     | 4228099.20 | Аналитический<br>метод                                 | 0.10                                                                                  | Закрепление<br>отсутствует                                        |
| 1621                                            | 928868.30     | 4228100.32 | Аналитический<br>метод                                 | 0.10                                                                                  | Закрепление<br>отсутствует                                        |
| 1622                                            | 928869.25     | 4228101.31 | Аналитический<br>метод                                 | 0.10                                                                                  | Закрепление<br>отсутствует                                        |
|                                                 |               |            |                                                        |                                                                                       |                                                                   |

| 2. Сведения о характерных точках границ объекта |               |            |                                                        |                                                                                       |                                                                   |
|-------------------------------------------------|---------------|------------|--------------------------------------------------------|---------------------------------------------------------------------------------------|-------------------------------------------------------------------|
| Обозначение<br>характерных точек<br>границ      | Координаты, м |            | Метод<br>определения<br>координат<br>характерной точки | Средняя<br>квадратическая<br>погрешность<br>положения<br>характерной<br>точки (Mt), м | Описание<br>обозначения<br>точки на<br>местности (при<br>наличии) |
|                                                 | X             | Y          |                                                        |                                                                                       |                                                                   |
| 1                                               | 2             | 3          | 4                                                      | 5                                                                                     | 6                                                                 |
| 1623                                            | 928870.32     | 4228102.18 | Аналитический<br>метод                                 | 0.10                                                                                  | Закрепление<br>отсутствует                                        |
| 1624                                            | 928871.49     | 4228102.91 | Аналитический<br>метод                                 | 0.10                                                                                  | Закрепление<br>отсутствует                                        |
| 1625                                            | 928872.74     | 4228103.49 | Аналитический<br>метод                                 | 0.10                                                                                  | Закрепление<br>отсутствует                                        |
| 1626                                            | 928874.05     | 4228103.90 | Аналитический<br>метод                                 | 0.10                                                                                  | Закрепление<br>отсутствует                                        |
| 1627                                            | 928875.26     | 4228104.12 | Аналитический<br>метод                                 | 0.10                                                                                  | Закрепление<br>отсутствует                                        |
| 1628                                            | 928871.72     | 4228050.54 | Аналитический<br>метод                                 | 0.10                                                                                  | Закрепление<br>отсутствует                                        |
| 1629                                            | 928877.70     | 4228050.14 | Аналитический<br>метод                                 | 0.10                                                                                  | Закрепление<br>отсутствует                                        |
| 1630                                            | 928881.25     | 4228103.79 | Аналитический<br>метод                                 | 0.10                                                                                  | Закрепление<br>отсутствует                                        |
| 1631                                            | 928883.22     | 4228103.67 | Аналитический<br>метод                                 | 0.10                                                                                  | Закрепление<br>отсутствует                                        |
| 1632                                            | 928905.13     | 4228104.66 | Аналитический<br>метод                                 | 0.10                                                                                  | Закрепление<br>отсутствует                                        |
| 1633                                            | 928905.73     | 4228114.54 | Аналитический<br>метод                                 | 0.10                                                                                  | Закрепление<br>отсутствует                                        |
| 1634                                            | 928884.09     | 4228118.15 | Аналитический<br>метод                                 | 0.10                                                                                  | Закрепление<br>отсутствует                                        |
| 1635                                            | 928882.21     | 4228118.26 | Аналитический<br>метод                                 | 0.10                                                                                  | Закрепление<br>отсутствует                                        |
| 1636                                            | 928885.49     | 4228167.88 | Аналитический<br>метод                                 | 0.10                                                                                  | Закрепление<br>отсутствует                                        |
| 1637                                            | 928879.51     | 4228168.28 | Аналитический<br>метод                                 | 0.10                                                                                  | Закрепление<br>отсутствует                                        |
| 1638                                            | 928876.22     | 4228118.69 | Аналитический<br>метод                                 | 0.10                                                                                  | Закрепление<br>отсутствует                                        |
| 1639                                            | 928875.25     | 4228118.98 | Аналитический<br>метод                                 | 0.10                                                                                  | Закрепление<br>отсутствует                                        |
| 1640                                            | 928874.02     | 4228119.51 | Аналитический<br>метод                                 | 0.10                                                                                  | Закрепление<br>отсутствует                                        |
| 1641                                            | 928872.87     | 4228120.19 | Аналитический<br>метод                                 | 0.10                                                                                  | Закрепление<br>отсутствует                                        |
| 1642                                            | 928871.82     | 4228121.00 | Аналитический<br>метод                                 | 0.10                                                                                  | Закрепление<br>отсутствует                                        |
| 1643                                            | 928870.87     | 4228121.93 | Аналитический<br>метод                                 | 0.10                                                                                  | Закрепление<br>отсутствует                                        |
| 1644                                            | 928870.04     | 4228122.97 | Аналитический<br>метод                                 | 0.10                                                                                  | Закрепление<br>отсутствует                                        |
| 1645                                            | 928869.34     | 4228124.11 | Аналитический<br>метод                                 | 0.10                                                                                  | Закрепление<br>отсутствует                                        |
| 1646                                            | 928868.79     | 4228125.32 | Аналитический<br>метод                                 | 0.10                                                                                  | Закрепление<br>отсутствует                                        |
| 1647                                            | 928868.39     | 4228126.60 | Аналитический<br>метод                                 | 0.10                                                                                  | Закрепление<br>отсутствует                                        |
|                                                 |               |            |                                                        |                                                                                       |                                                                   |

| 2. Сведения о характерных точках границ объекта |               |            |                                                        |                                                                                       |                                                                   |
|-------------------------------------------------|---------------|------------|--------------------------------------------------------|---------------------------------------------------------------------------------------|-------------------------------------------------------------------|
| Обозначение<br>характерных точек<br>границ      | Координаты, м |            | Метод<br>определения<br>координат<br>характерной точки | Средняя<br>квадратическая<br>погрешность<br>положения<br>характерной<br>точки (Mt), м | Описание<br>обозначения<br>точки на<br>местности (при<br>наличии) |
|                                                 | X             | Y          |                                                        |                                                                                       |                                                                   |
| 1                                               | 2             | 3          | 4                                                      | 5                                                                                     | 6                                                                 |
| 1648                                            | 928868.15     | 4228127.91 | Аналитический<br>метод                                 | 0.10                                                                                  | Закрепление<br>отсутствует                                        |
| 1649                                            | 928868.07     | 4228129.24 | Аналитический<br>метод                                 | 0.10                                                                                  | Закрепление<br>отсутствует                                        |
| 1650                                            | 928868.55     | 4228136.21 | Аналитический<br>метод                                 | 0.10                                                                                  | Закрепление<br>отсутствует                                        |
| 1651                                            | 928870.06     | 4228150.77 | Аналитический<br>метод                                 | 0.10                                                                                  | Закрепление<br>отсутствует                                        |
| 1652                                            | 928870.27     | 4228155.66 | Аналитический<br>метод                                 | 0.10                                                                                  | Закрепление<br>отсутствует                                        |
| 1653                                            | 928870.03     | 4228162.88 | Аналитический<br>метод                                 | 0.10                                                                                  | Закрепление<br>отсутствует                                        |
| 1654                                            | 928869.25     | 4228168.11 | Аналитический<br>метод                                 | 0.10                                                                                  | Закрепление<br>отсутствует                                        |
| 1655                                            | 928868.07     | 4228173.23 | Аналитический<br>метод                                 | 0.10                                                                                  | Закрепление<br>отсутствует                                        |
| 1656                                            | 928866.51     | 4228178.26 | Аналитический<br>метод                                 | 0.10                                                                                  | Закрепление<br>отсутствует                                        |
| 1657                                            | 928864.57     | 4228183.17 | Аналитический<br>метод                                 | 0.10                                                                                  | Закрепление<br>отсутствует                                        |
| 1658                                            | 928863.46     | 4228185.57 | Аналитический<br>метод                                 | 0.10                                                                                  | Закрепление<br>отсутствует                                        |
| 1659                                            | 928857.45     | 4228197.32 | Аналитический<br>метод                                 | 0.10                                                                                  | Закрепление<br>отсутствует                                        |
| 1660                                            | 928854.46     | 4228202.07 | Аналитический<br>метод                                 | 0.10                                                                                  | Закрепление<br>отсутствует                                        |
| 1661                                            | 928851.08     | 4228206.61 | Аналитический<br>метод                                 | 0.10                                                                                  | Закрепление<br>отсутствует                                        |
| 1662                                            | 928849.20     | 4228208.85 | Аналитический<br>метод                                 | 0.10                                                                                  | Закрепление<br>отсутствует                                        |
| 1663                                            | 928846.45     | 4228211.58 | Аналитический<br>метод                                 | 0.10                                                                                  | Закрепление<br>отсутствует                                        |
| 1664                                            | 928841.62     | 4228215.97 | Аналитический<br>метод                                 | 0.10                                                                                  | Закрепление<br>отсутствует                                        |
| 1665                                            | 928832.10     | 4228224.12 | Аналитический<br>метод                                 | 0.10                                                                                  | Закрепление<br>отсутствует                                        |
| 1666                                            | 928825.50     | 4228226.25 | Аналитический<br>метод                                 | 0.10                                                                                  | Закрепление<br>отсутствует                                        |
| 1667                                            | 928821.28     | 4228228.34 | Аналитический<br>метод                                 | 0.10                                                                                  | Закрепление<br>отсутствует                                        |
| 1668                                            | 928799.24     | 4228240.08 | Аналитический<br>метод                                 | 0.10                                                                                  | Закрепление<br>отсутствует                                        |
| 1669                                            | 928773.74     | 4228254.15 | Аналитический<br>метод                                 | 0.10                                                                                  | Закрепление<br>отсутствует                                        |
| 1670                                            | 928768.19     | 4228256.77 | Аналитический<br>метод                                 | 0.10                                                                                  | Закрепление<br>отсутствует                                        |
| 1671                                            | 928753.63     | 4228263.26 | Аналитический<br>метод                                 | 0.10                                                                                  | Закрепление<br>отсутствует                                        |
| 1672                                            | 928743.71     | 4228269.54 | Аналитический<br>метод                                 | 0.10                                                                                  | Закрепление<br>отсутствует                                        |
|                                                 |               |            |                                                        |                                                                                       |                                                                   |

| 2. Сведения о характерных точках границ объекта |               |            |                                                        |                                                                                       |                                                                   |
|-------------------------------------------------|---------------|------------|--------------------------------------------------------|---------------------------------------------------------------------------------------|-------------------------------------------------------------------|
| Обозначение<br>характерных точек<br>границ      | Координаты, м |            | Метод<br>определения<br>координат<br>характерной точки | Средняя<br>квадратическая<br>погрешность<br>положения<br>характерной<br>точки (Mt), м | Описание<br>обозначения<br>точки на<br>местности (при<br>наличии) |
|                                                 | X             | Y          |                                                        |                                                                                       |                                                                   |
| 1                                               | 2             | 3          | 4                                                      | 5                                                                                     | 6                                                                 |
| 1673                                            | 928737.73     | 4228275.91 | Аналитический<br>метод                                 | 0.10                                                                                  | Закрепление<br>отсутствует                                        |
| 1674                                            | 928732.96     | 4228281.43 | Аналитический<br>метод                                 | 0.10                                                                                  | Закрепление<br>отсутствует                                        |
| 1675                                            | 928731.35     | 4228283.55 | Аналитический<br>метод                                 | 0.10                                                                                  | Закрепление<br>отсутствует                                        |
| 1676                                            | 928727.91     | 4228286.58 | Аналитический<br>метод                                 | 0.10                                                                                  | Закрепление<br>отсутствует                                        |
| 1677                                            | 928725.48     | 4228289.11 | Аналитический<br>метод                                 | 0.10                                                                                  | Закрепление<br>отсутствует                                        |
| 1678                                            | 928723.24     | 4228291.84 | Аналитический<br>метод                                 | 0.10                                                                                  | Закрепление<br>отсутствует                                        |
| 1679                                            | 928721.19     | 4228294.74 | Аналитический<br>метод                                 | 0.10                                                                                  | Закрепление<br>отсутствует                                        |
| 1680                                            | 928719.37     | 4228297.80 | Аналитический<br>метод                                 | 0.10                                                                                  | Закрепление<br>отсутствует                                        |
| 1681                                            | 928717.77     | 4228301.00 | Аналитический<br>метод                                 | 0.10                                                                                  | Закрепление<br>отсутствует                                        |
| 1682                                            | 928716.42     | 4228304.32 | Аналитический<br>метод                                 | 0.10                                                                                  | Закрепление<br>отсутствует                                        |
| 1683                                            | 928715.32     | 4228307.74 | Аналитический<br>метод                                 | 0.10                                                                                  | Закрепление<br>отсутствует                                        |
| 1684                                            | 928714.49     | 4228311.24 | Аналитический<br>метод                                 | 0.10                                                                                  | Закрепление<br>отсутствует                                        |
| 1685                                            | 928713.95     | 4228314.80 | Аналитический<br>метод                                 | 0.10                                                                                  | Закрепление<br>отсутствует                                        |
| 1686                                            | 928713.68     | 4228318.40 | Аналитический<br>метод                                 | 0.10                                                                                  | Закрепление<br>отсутствует                                        |
| 1687                                            | 928713.68     | 4228322.03 | Аналитический<br>метод                                 | 0.10                                                                                  | Закрепление<br>отсутствует                                        |
| 1688                                            | 928713.96     | 4228325.64 | Аналитический<br>метод                                 | 0.10                                                                                  | Закрепление<br>отсутствует                                        |
| 1689                                            | 928714.89     | 4228331.04 | Аналитический<br>метод                                 | 0.10                                                                                  | Закрепление<br>отсутствует                                        |
| 1690                                            | 928715.90     | 4228334.91 | Аналитический<br>метод                                 | 0.10                                                                                  | Закрепление<br>отсутствует                                        |
| 1691                                            | 928717.13     | 4228338.47 | Аналитический<br>метод                                 | 0.10                                                                                  | Закрепление<br>отсутствует                                        |
| 1692                                            | 928718.55     | 4228341.73 | Аналитический<br>метод                                 | 0.10                                                                                  | Закрепление<br>отсутствует                                        |
| 1693                                            | 928720.21     | 4228344.89 | Аналитический<br>метод                                 | 0.10                                                                                  | Закрепление<br>отсутствует                                        |
| 1694                                            | 928722.10     | 4228347.93 | Аналитический<br>метод                                 | 0.10                                                                                  | Закрепление<br>отсутствует                                        |
| 1695                                            | 928724.33     | 4228351.04 | Аналитический<br>метод                                 | 0.10                                                                                  | Закрепление<br>отсутствует                                        |
| 1696                                            | 928726.87     | 4228354.10 | Аналитический<br>метод                                 | 0.10                                                                                  | Закрепление<br>отсутствует                                        |
| 1697                                            | 928729.66     | 4228356.95 | Аналитический<br>метод                                 | 0.10                                                                                  | Закрепление<br>отсутствует                                        |
|                                                 |               |            |                                                        |                                                                                       |                                                                   |

| 2. Сведения о характерных точках границ объекта |               |            |                                                        |                                                                                       |                                                                   |
|-------------------------------------------------|---------------|------------|--------------------------------------------------------|---------------------------------------------------------------------------------------|-------------------------------------------------------------------|
| Обозначение<br>характерных точек<br>границ      | Координаты, м |            | Метод<br>определения<br>координат<br>характерной точки | Средняя<br>квадратическая<br>погрешность<br>положения<br>характерной<br>точки (Mt), м | Описание<br>обозначения<br>точки на<br>местности (при<br>наличии) |
|                                                 | X             | Y          |                                                        |                                                                                       |                                                                   |
| 1                                               | 2             | 3          | 4                                                      | 5                                                                                     | 6                                                                 |
| 1698                                            | 928739.97     | 4228365.79 | Аналитический<br>метод                                 | 0.10                                                                                  | Закрепление<br>отсутствует                                        |
| 1699                                            | 928743.62     | 4228368.49 | Аналитический<br>метод                                 | 0.10                                                                                  | Закрепление<br>отсутствует                                        |
| 1700                                            | 928749.27     | 4228372.35 | Аналитический<br>метод                                 | 0.10                                                                                  | Закрепление<br>отсутствует                                        |
| 1701                                            | 928758.82     | 4228376.33 | Аналитический<br>метод                                 | 0.10                                                                                  | Закрепление<br>отсутствует                                        |
| 1702                                            | 928781.83     | 4228386.25 | Аналитический<br>метод                                 | 0.10                                                                                  | Закрепление<br>отсутствует                                        |
| 1703                                            | 928799.01     | 4228394.16 | Аналитический<br>метод                                 | 0.10                                                                                  | Закрепление<br>отсутствует                                        |
| 1704                                            | 928804.58     | 4228396.34 | Аналитический<br>метод                                 | 0.10                                                                                  | Закрепление<br>отсутствует                                        |
| 1705                                            | 928827.65     | 4228406.00 | Аналитический<br>метод                                 | 0.10                                                                                  | Закрепление<br>отсутствует                                        |
| 1706                                            | 928837.03     | 4228409.68 | Аналитический<br>метод                                 | 0.10                                                                                  | Закрепление<br>отсутствует                                        |
| 1707                                            | 928850.95     | 4228416.34 | Аналитический<br>метод                                 | 0.10                                                                                  | Закрепление<br>отсутствует                                        |
| 1708                                            | 928855.14     | 4228418.61 | Аналитический<br>метод                                 | 0.10                                                                                  | Закрепление<br>отсутствует                                        |
| 1709                                            | 928859.59     | 4228421.36 | Аналитический<br>метод                                 | 0.10                                                                                  | Закрепление<br>отсутствует                                        |
| 1710                                            | 928863.69     | 4228424.30 | Аналитический<br>метод                                 | 0.10                                                                                  | Закрепление<br>отсутствует                                        |
| 1711                                            | 928867.57     | 4228427.54 | Аналитический<br>метод                                 | 0.10                                                                                  | Закрепление<br>отсутствует                                        |
| 1712                                            | 928871.19     | 4228431.07 | Аналитический<br>метод                                 | 0.10                                                                                  | Закрепление<br>отсутствует                                        |
| 1713                                            | 928874.55     | 4228434.82 | Аналитический<br>метод                                 | 0.10                                                                                  | Закрепление<br>отсутствует                                        |
| 1714                                            | 928877.68     | 4228438.83 | Аналитический<br>метод                                 | 0.10                                                                                  | Закрепление<br>отсутствует                                        |
| 1715                                            | 928880.50     | 4228443.07 | Аналитический<br>метод                                 | 0.10                                                                                  | Закрепление<br>отсутствует                                        |
| 1716                                            | 928883.00     | 4228447.52 | Аналитический<br>метод                                 | 0.10                                                                                  | Закрепление<br>отсутствует                                        |
| 1717                                            | 928885.15     | 4228452.16 | Аналитический<br>метод                                 | 0.10                                                                                  | Закрепление<br>отсутствует                                        |
| 1718                                            | 928886.94     | 4228456.91 | Аналитический<br>метод                                 | 0.10                                                                                  | Закрепление<br>отсутствует                                        |
| 1719                                            | 928888.44     | 4228461.65 | Аналитический<br>метод                                 | 0.10                                                                                  | Закрепление<br>отсутствует                                        |
| 1720                                            | 928889.10     | 4228464.48 | Аналитический<br>метод                                 | 0.10                                                                                  | Закрепление<br>отсутствует                                        |
| 1721                                            | 928890.01     | 4228469.35 | Аналитический<br>метод                                 | 0.10                                                                                  | Закрепление<br>отсутствует                                        |
| 1722                                            | 928890.67     | 4228474.22 | Аналитический<br>метод                                 | 0.10                                                                                  | Закрепление<br>отсутствует                                        |
|                                                 |               |            |                                                        |                                                                                       |                                                                   |

| 2. Сведения о характерных точках границ объекта |               |            |                                                        |                                                                                       |                                                                   |
|-------------------------------------------------|---------------|------------|--------------------------------------------------------|---------------------------------------------------------------------------------------|-------------------------------------------------------------------|
| Обозначение<br>характерных точек<br>границ      | Координаты, м |            | Метод<br>определения<br>координат<br>характерной точки | Средняя<br>квадратическая<br>погрешность<br>положения<br>характерной<br>точки (Mt), м | Описание<br>обозначения<br>точки на<br>местности (при<br>наличии) |
|                                                 | X             | Y          |                                                        |                                                                                       |                                                                   |
| 1                                               | 2             | 3          | 4                                                      | 5                                                                                     | 6                                                                 |
| 1723                                            | 928893.70     | 4228533.37 | Аналитический<br>метод                                 | 0.10                                                                                  | Закрепление<br>отсутствует                                        |
| 1724                                            | 928895.52     | 4228558.23 | Аналитический<br>метод                                 | 0.10                                                                                  | Закрепление<br>отсутствует                                        |
| 1725                                            | 928897.12     | 4228575.22 | Аналитический<br>метод                                 | 0.10                                                                                  | Закрепление<br>отсутствует                                        |
| 1726                                            | 928898.12     | 4228599.16 | Аналитический<br>метод                                 | 0.10                                                                                  | Закрепление<br>отсутствует                                        |
| 1727                                            | 928899.21     | 4228608.04 | Аналитический<br>метод                                 | 0.10                                                                                  | Закрепление<br>отсутствует                                        |
| 1728                                            | 928905.72     | 4228680.63 | Аналитический<br>метод                                 | 0.10                                                                                  | Закрепление<br>отсутствует                                        |
| 1729                                            | 928907.21     | 4228687.66 | Аналитический<br>метод                                 | 0.10                                                                                  | Закрепление<br>отсутствует                                        |
| 1730                                            | 928907.68     | 4228707.82 | Аналитический<br>метод                                 | 0.10                                                                                  | Закрепление<br>отсутствует                                        |
| 1731                                            | 928910.31     | 4228732.51 | Аналитический<br>метод                                 | 0.10                                                                                  | Закрепление<br>отсутствует                                        |
| 1732                                            | 928912.91     | 4228749.17 | Аналитический<br>метод                                 | 0.10                                                                                  | Закрепление<br>отсутствует                                        |
| 1733                                            | 928919.31     | 4228749.36 | Аналитический<br>метод                                 | 0.10                                                                                  | Закрепление<br>отсутствует                                        |
| 1734                                            | 928918.67     | 4228770.36 | Аналитический<br>метод                                 | 0.10                                                                                  | Закрепление<br>отсутствует                                        |
| 1735                                            | 928914.40     | 4228770.26 | Аналитический<br>метод                                 | 0.10                                                                                  | Закрепление<br>отсутствует                                        |
| 1736                                            | 928914.21     | 4228785.34 | Аналитический<br>метод                                 | 0.10                                                                                  | Закрепление<br>отсутствует                                        |
| 1737                                            | 928914.29     | 4228792.75 | Аналитический<br>метод                                 | 0.10                                                                                  | Закрепление<br>отсутствует                                        |
| 1738                                            | 928914.26     | 4228807.78 | Аналитический<br>метод                                 | 0.10                                                                                  | Закрепление<br>отсутствует                                        |
| 1739                                            | 928914.48     | 4228822.74 | Аналитический<br>метод                                 | 0.10                                                                                  | Закрепление<br>отсутствует                                        |
| 1740                                            | 928915.48     | 4228858.18 | Аналитический<br>метод                                 | 0.10                                                                                  | Закрепление<br>отсутствует                                        |
| 1741                                            | 928918.58     | 4228907.55 | Аналитический<br>метод                                 | 0.10                                                                                  | Закрепление<br>отсутствует                                        |
| 1742                                            | 928920.62     | 4228940.16 | Аналитический<br>метод                                 | 0.10                                                                                  | Закрепление<br>отсутствует                                        |
| 1743                                            | 928920.58     | 4228942.83 | Аналитический<br>метод                                 | 0.10                                                                                  | Закрепление<br>отсутствует                                        |
| 1744                                            | 928920.01     | 4228947.98 | Аналитический<br>метод                                 | 0.10                                                                                  | Закрепление<br>отсутствует                                        |
| 1745                                            | 928919.05     | 4228953.08 | Аналитический<br>метод                                 | 0.10                                                                                  | Закрепление<br>отсутствует                                        |
| 1746                                            | 928917.71     | 4228958.10 | Аналитический<br>метод                                 | 0.10                                                                                  | Закрепление<br>отсутствует                                        |
| 1747                                            | 928916.87     | 4228960.63 | Аналитический<br>метод                                 | 0.10                                                                                  | Закрепление<br>отсутствует                                        |
|                                                 |               |            |                                                        |                                                                                       |                                                                   |

| 2. Сведения о характерных точках границ объекта |               |            |                                                        |                                                                                       |                                                                   |
|-------------------------------------------------|---------------|------------|--------------------------------------------------------|---------------------------------------------------------------------------------------|-------------------------------------------------------------------|
| Обозначение<br>характерных точек<br>границ      | Координаты, м |            | Метод<br>определения<br>координат<br>характерной точки | Средняя<br>квадратическая<br>погрешность<br>положения<br>характерной<br>точки (Mt), м | Описание<br>обозначения<br>точки на<br>местности (при<br>наличии) |
|                                                 | X             | Y          |                                                        |                                                                                       |                                                                   |
| 1                                               | 2             | 3          | 4                                                      | 5                                                                                     | 6                                                                 |
| 1748                                            | 928914.73     | 4228965.46 | Аналитический<br>метод                                 | 0.10                                                                                  | Закрепление<br>отсутствует                                        |
| 1749                                            | 928912.25     | 4228970.04 | Аналитический<br>метод                                 | 0.10                                                                                  | Закрепление<br>отсутствует                                        |
| 1750                                            | 928909.44     | 4228974.41 | Аналитический<br>метод                                 | 0.10                                                                                  | Закрепление<br>отсутствует                                        |
| 1751                                            | 928906.32     | 4228978.56 | Аналитический<br>метод                                 | 0.10                                                                                  | Закрепление<br>отсутствует                                        |
| 1752                                            | 928903.16     | 4228982.15 | Аналитический<br>метод                                 | 0.10                                                                                  | Закрепление<br>отсутствует                                        |
| 1753                                            | 928904.67     | 4228983.68 | Аналитический<br>метод                                 | 0.10                                                                                  | Закрепление<br>отсутствует                                        |
| 1754                                            | 928899.55     | 4228989.72 | Аналитический<br>метод                                 | 0.10                                                                                  | Закрепление<br>отсутствует                                        |
| 1755                                            | 928895.79     | 4228993.48 | Аналитический<br>метод                                 | 0.10                                                                                  | Закрепление<br>отсутствует                                        |
| 1756                                            | 928890.15     | 4228998.28 | Аналитический<br>метод                                 | 0.10                                                                                  | Закрепление<br>отсутствует                                        |
| 1757                                            | 928884.90     | 4229001.96 | Аналитический<br>метод                                 | 0.10                                                                                  | Закрепление<br>отсутствует                                        |
| 1758                                            | 928879.10     | 4229004.09 | Аналитический<br>метод                                 | 0.10                                                                                  | Закрепление<br>отсутствует                                        |
| 1759                                            | 928874.16     | 4229006.30 | Аналитический<br>метод                                 | 0.10                                                                                  | Закрепление<br>отсутствует                                        |
| 1760                                            | 928869.09     | 4229008.25 | Аналитический<br>метод                                 | 0.10                                                                                  | Закрепление<br>отсутствует                                        |
| 1761                                            | 928859.44     | 4229011.49 | Аналитический<br>метод                                 | 0.10                                                                                  | Закрепление<br>отсутствует                                        |
| 1762                                            | 928853.60     | 4229013.14 | Аналитический<br>метод                                 | 0.10                                                                                  | Закрепление<br>отсутствует                                        |
| 1763                                            | 928836.86     | 4229016.62 | Аналитический<br>метод                                 | 0.10                                                                                  | Закрепление<br>отсутствует                                        |
| 1764                                            | 928831.00     | 4229021.32 | Аналитический<br>метод                                 | 0.10                                                                                  | Закрепление<br>отсутствует                                        |
| 1765                                            | 928827.99     | 4229023.38 | Аналитический<br>метод                                 | 0.10                                                                                  | Закрепление<br>отсутствует                                        |
| 1766                                            | 928805.48     | 4229027.99 | Аналитический<br>метод                                 | 0.10                                                                                  | Закрепление<br>отсутствует                                        |
| 1767                                            | 928784.39     | 4229030.95 | Аналитический<br>метод                                 | 0.10                                                                                  | Закрепление<br>отсутствует                                        |
| 1768                                            | 928778.77     | 4229032.10 | Аналитический<br>метод                                 | 0.10                                                                                  | Закрепление<br>отсутствует                                        |
| 1769                                            | 928775.24     | 4229033.24 | Аналитический<br>метод                                 | 0.10                                                                                  | Закрепление<br>отсутствует                                        |
| 1770                                            | 928771.76     | 4229034.69 | Аналитический<br>метод                                 | 0.10                                                                                  | Закрепление<br>отсутствует                                        |
| 1771                                            | 928768.41     | 4229036.45 | Аналитический<br>метод                                 | 0.10                                                                                  | Закрепление<br>отсутствует                                        |
| 1772                                            | 928765.35     | 4229038.51 | Аналитический<br>метод                                 | 0.10                                                                                  | Закрепление<br>отсутствует                                        |
|                                                 |               |            |                                                        |                                                                                       |                                                                   |

| 2. Сведения о характерных точках границ объекта |               |            |                                                        |                                                                                       |                                                                   |
|-------------------------------------------------|---------------|------------|--------------------------------------------------------|---------------------------------------------------------------------------------------|-------------------------------------------------------------------|
| Обозначение<br>характерных точек<br>границ      | Координаты, м |            | Метод<br>определения<br>координат<br>характерной точки | Средняя<br>квадратическая<br>погрешность<br>положения<br>характерной<br>точки (Mt), м | Описание<br>обозначения<br>точки на<br>местности (при<br>наличии) |
|                                                 | X             | Y          |                                                        |                                                                                       |                                                                   |
| 1                                               | 2             | 3          | 4                                                      | 5                                                                                     | 6                                                                 |
| 1773                                            | 928763.18     | 4229040.49 | Аналитический<br>метод                                 | 0.10                                                                                  | Закрепление<br>отсутствует                                        |
| 1774                                            | 928760.90     | 4229043.16 | Аналитический<br>метод                                 | 0.10                                                                                  | Закрепление<br>отсутствует                                        |
| 1775                                            | 928758.78     | 4229046.08 | Аналитический<br>метод                                 | 0.10                                                                                  | Закрепление<br>отсутствует                                        |
| 1776                                            | 928756.90     | 4229049.15 | Аналитический<br>метод                                 | 0.10                                                                                  | Закрепление<br>отсутствует                                        |
| 1777                                            | 928754.55     | 4229053.98 | Аналитический<br>метод                                 | 0.10                                                                                  | Закрепление<br>отсутствует                                        |
| 1778                                            | 928753.41     | 4229057.26 | Аналитический<br>метод                                 | 0.10                                                                                  | Закрепление<br>отсутствует                                        |
| 1779                                            | 928752.51     | 4229060.65 | Аналитический<br>метод                                 | 0.10                                                                                  | Закрепление<br>отсутствует                                        |
| 1780                                            | 928751.88     | 4229064.08 | Аналитический<br>метод                                 | 0.10                                                                                  | Закрепление<br>отсутствует                                        |
| 1781                                            | 928751.51     | 4229067.55 | Аналитический<br>метод                                 | 0.10                                                                                  | Закрепление<br>отсутствует                                        |
| 1782                                            | 928751.40     | 4229071.03 | Аналитический<br>метод                                 | 0.10                                                                                  | Закрепление<br>отсутствует                                        |
| 1783                                            | 928751.63     | 4229076.32 | Аналитический<br>метод                                 | 0.10                                                                                  | Закрепление<br>отсутствует                                        |
| 1784                                            | 928752.39     | 4229081.47 | Аналитический<br>метод                                 | 0.10                                                                                  | Закрепление<br>отсутствует                                        |
| 1785                                            | 928753.22     | 4229084.85 | Аналитический<br>метод                                 | 0.10                                                                                  | Закрепление<br>отсутствует                                        |
| 1786                                            | 928754.94     | 4229089.79 | Аналитический<br>метод                                 | 0.10                                                                                  | Закрепление<br>отсутствует                                        |
| 1787                                            | 928756.84     | 4229094.12 | Аналитический<br>метод                                 | 0.10                                                                                  | Закрепление<br>отсутствует                                        |
| 1788                                            | 928755.19     | 4229094.88 | Аналитический<br>метод                                 | 0.10                                                                                  | Закрепление<br>отсутствует                                        |
| 1789                                            | 928756.48     | 4229097.24 | Аналитический<br>метод                                 | 0.10                                                                                  | Закрепление<br>отсутствует                                        |
| 1790                                            | 928758.71     | 4229100.78 | Аналитический<br>метод                                 | 0.10                                                                                  | Закрепление<br>отсутствует                                        |
| 1791                                            | 928762.61     | 4229105.69 | Аналитический<br>метод                                 | 0.10                                                                                  | Закрепление<br>отсутствует                                        |
| 1792                                            | 928765.43     | 4229108.50 | Аналитический<br>метод                                 | 0.10                                                                                  | Закрепление<br>отсутствует                                        |
| 1793                                            | 928768.17     | 4229110.70 | Аналитический<br>метод                                 | 0.10                                                                                  | Закрепление<br>отсутствует                                        |
| 1794                                            | 928772.57     | 4229113.62 | Аналитический<br>метод                                 | 0.10                                                                                  | Закрепление<br>отсутствует                                        |
| 1795                                            | 928775.90     | 4229115.26 | Аналитический<br>метод                                 | 0.10                                                                                  | Закрепление<br>отсутствует                                        |
| 1796                                            | 928779.39     | 4229116.65 | Аналитический<br>метод                                 | 0.10                                                                                  | Закрепление<br>отсутствует                                        |
| 1797                                            | 928783.01     | 4229117.77 | Аналитический<br>метод                                 | 0.10                                                                                  | Закрепление<br>отсутствует                                        |
|                                                 |               |            |                                                        |                                                                                       |                                                                   |



| 2. Сведения о характерных точках границ объекта |               |            |                                                        |                                                                                       |                                                                   |
|-------------------------------------------------|---------------|------------|--------------------------------------------------------|---------------------------------------------------------------------------------------|-------------------------------------------------------------------|
| Обозначение<br>характерных точек<br>границ      | Координаты, м |            | Метод<br>определения<br>координат<br>характерной точки | Средняя<br>квадратическая<br>погрешность<br>положения<br>характерной<br>точки (Mt), м | Описание<br>обозначения<br>точки на<br>местности (при<br>наличии) |
|                                                 | X             | Y          |                                                        |                                                                                       |                                                                   |
| 1                                               | 2             | 3          | 4                                                      | 5                                                                                     | 6                                                                 |
| 1798                                            | 928786.83     | 4229118.74 | Аналитический<br>метод                                 | 0.10                                                                                  | Закрепление<br>отсутствует                                        |
| 1799                                            | 928791.79     | 4229119.62 | Аналитический<br>метод                                 | 0.10                                                                                  | Закрепление<br>отсутствует                                        |
| 1800                                            | 928795.78     | 4229120.05 | Аналитический<br>метод                                 | 0.10                                                                                  | Закрепление<br>отсутствует                                        |
| 1801                                            | 928800.01     | 4229120.31 | Аналитический<br>метод                                 | 0.10                                                                                  | Закрепление<br>отсутствует                                        |
| 1802                                            | 928809.36     | 4229120.48 | Аналитический<br>метод                                 | 0.10                                                                                  | Закрепление<br>отсутствует                                        |
| 1803                                            | 928837.23     | 4229120.55 | Аналитический<br>метод                                 | 0.10                                                                                  | Закрепление<br>отсутствует                                        |
| 1804                                            | 928847.21     | 4229124.35 | Аналитический<br>метод                                 | 0.10                                                                                  | Закрепление<br>отсутствует                                        |
| 1805                                            | 928854.43     | 4229124.48 | Аналитический<br>метод                                 | 0.10                                                                                  | Закрепление<br>отсутствует                                        |
| 1806                                            | 928860.30     | 4229124.75 | Аналитический<br>метод                                 | 0.10                                                                                  | Закрепление<br>отсутствует                                        |
| 1807                                            | 928867.95     | 4229124.91 | Аналитический<br>метод                                 | 0.10                                                                                  | Закрепление<br>отсутствует                                        |
| 1808                                            | 928872.89     | 4229125.17 | Аналитический<br>метод                                 | 0.10                                                                                  | Закрепление<br>отсутствует                                        |
| 1809                                            | 928877.96     | 4229125.68 | Аналитический<br>метод                                 | 0.10                                                                                  | Закрепление<br>отсутствует                                        |
| 1810                                            | 928884.20     | 4229126.66 | Аналитический<br>метод                                 | 0.10                                                                                  | Закрепление<br>отсутствует                                        |
| 1811                                            | 928889.52     | 4229127.99 | Аналитический<br>метод                                 | 0.10                                                                                  | Закрепление<br>отсутствует                                        |
| 1812                                            | 928894.73     | 4229129.74 | Аналитический<br>метод                                 | 0.10                                                                                  | Закрепление<br>отсутствует                                        |
| 1813                                            | 928899.78     | 4229131.90 | Аналитический<br>метод                                 | 0.10                                                                                  | Закрепление<br>отсутствует                                        |
| 1814                                            | 928904.65     | 4229134.47 | Аналитический<br>метод                                 | 0.10                                                                                  | Закрепление<br>отсутствует                                        |
| 1815                                            | 928907.03     | 4229135.92 | Аналитический<br>метод                                 | 0.10                                                                                  | Закрепление<br>отсутствует                                        |
| 1816                                            | 928911.27     | 4229138.97 | Аналитический<br>метод                                 | 0.10                                                                                  | Закрепление<br>отсутствует                                        |
| 1817                                            | 928915.25     | 4229142.32 | Аналитический<br>метод                                 | 0.10                                                                                  | Закрепление<br>отсутствует                                        |
| 1818                                            | 928918.95     | 4229145.95 | Аналитический<br>метод                                 | 0.10                                                                                  | Закрепление<br>отсутствует                                        |
| 1819                                            | 928922.37     | 4229149.86 | Аналитический<br>метод                                 | 0.10                                                                                  | Закрепление<br>отсутствует                                        |
| 1820                                            | 928926.93     | 4229156.18 | Аналитический<br>метод                                 | 0.10                                                                                  | Закрепление<br>отсутствует                                        |
| 1821                                            | 928929.49     | 4229160.74 | Аналитический<br>метод                                 | 0.10                                                                                  | Закрепление<br>отсутствует                                        |
| 1822                                            | 928931.68     | 4229165.44 | Аналитический<br>метод                                 | 0.10                                                                                  | Закрепление<br>отсутствует                                        |
|                                                 |               |            |                                                        |                                                                                       |                                                                   |

| 2. Сведения о характерных точках границ объекта |               |            |                                                        |                                                                                       |                                                                   |
|-------------------------------------------------|---------------|------------|--------------------------------------------------------|---------------------------------------------------------------------------------------|-------------------------------------------------------------------|
| Обозначение<br>характерных точек<br>границ      | Координаты, м |            | Метод<br>определения<br>координат<br>характерной точки | Средняя<br>квадратическая<br>погрешность<br>положения<br>характерной<br>точки (Mt), м | Описание<br>обозначения<br>точки на<br>местности (при<br>наличии) |
|                                                 | X             | Y          |                                                        |                                                                                       |                                                                   |
| 1                                               | 2             | 3          | 4                                                      | 5                                                                                     | 6                                                                 |
| 1823                                            | 928933.50     | 4229170.29 | Аналитический<br>метод                                 | 0.10                                                                                  | Закрепление<br>отсутствует                                        |
| 1824                                            | 928935.52     | 4229177.74 | Аналитический<br>метод                                 | 0.10                                                                                  | Закрепление<br>отсутствует                                        |
| 1825                                            | 928935.93     | 4229179.69 | Аналитический<br>метод                                 | 0.10                                                                                  | Закрепление<br>отсутствует                                        |
| 1826                                            | 928938.08     | 4229179.36 | Аналитический<br>метод                                 | 0.10                                                                                  | Закрепление<br>отсутствует                                        |
| 1827                                            | 928939.19     | 4229185.72 | Аналитический<br>метод                                 | 0.10                                                                                  | Закрепление<br>отсутствует                                        |
| 1828                                            | 928940.08     | 4229193.02 | Аналитический<br>метод                                 | 0.10                                                                                  | Закрепление<br>отсутствует                                        |
| 1829                                            | 928940.93     | 4229207.71 | Аналитический<br>метод                                 | 0.10                                                                                  | Закрепление<br>отсутствует                                        |
| 1830                                            | 928944.57     | 4229217.57 | Аналитический<br>метод                                 | 0.10                                                                                  | Закрепление<br>отсутствует                                        |
| 1831                                            | 928944.86     | 4229233.01 | Аналитический<br>метод                                 | 0.10                                                                                  | Закрепление<br>отсутствует                                        |
| 1832                                            | 928945.88     | 4229248.36 | Аналитический<br>метод                                 | 0.10                                                                                  | Закрепление<br>отсутствует                                        |
| 1833                                            | 928943.43     | 4229258.52 | Аналитический<br>метод                                 | 0.10                                                                                  | Закрепление<br>отсутствует                                        |
| 1834                                            | 928945.38     | 4229282.99 | Аналитический<br>метод                                 | 0.10                                                                                  | Закрепление<br>отсутствует                                        |
| 1835                                            | 928947.02     | 4229307.92 | Аналитический<br>метод                                 | 0.10                                                                                  | Закрепление<br>отсутствует                                        |
| 1836                                            | 928949.30     | 4229332.84 | Аналитический<br>метод                                 | 0.10                                                                                  | Закрепление<br>отсутствует                                        |
| 1837                                            | 928952.25     | 4229382.77 | Аналитический<br>метод                                 | 0.10                                                                                  | Закрепление<br>отсутствует                                        |
| 1838                                            | 928954.02     | 4229407.62 | Аналитический<br>метод                                 | 0.10                                                                                  | Закрепление<br>отсутствует                                        |
| 1839                                            | 928957.01     | 4229432.50 | Аналитический<br>метод                                 | 0.10                                                                                  | Закрепление<br>отсутствует                                        |
| 1840                                            | 928958.47     | 4229457.59 | Аналитический<br>метод                                 | 0.10                                                                                  | Закрепление<br>отсутствует                                        |
| 1841                                            | 928959.29     | 4229482.55 | Аналитический<br>метод                                 | 0.10                                                                                  | Закрепление<br>отсутствует                                        |
| 1842                                            | 928962.81     | 4229521.84 | Аналитический<br>метод                                 | 0.10                                                                                  | Закрепление<br>отсутствует                                        |
| 1843                                            | 928966.92     | 4229531.61 | Аналитический<br>метод                                 | 0.10                                                                                  | Закрепление<br>отсутствует                                        |
| 1844                                            | 928969.16     | 4229562.79 | Аналитический<br>метод                                 | 0.10                                                                                  | Закрепление<br>отсутствует                                        |
| 1845                                            | 928967.27     | 4229568.75 | Аналитический<br>метод                                 | 0.10                                                                                  | Закрепление<br>отсутствует                                        |
| 1846                                            | 928965.44     | 4229573.91 | Аналитический<br>метод                                 | 0.10                                                                                  | Закрепление<br>отсутствует                                        |
| 1847                                            | 928965.30     | 4229576.25 | Аналитический<br>метод                                 | 0.10                                                                                  | Закрепление<br>отсутствует                                        |
|                                                 |               |            |                                                        |                                                                                       |                                                                   |

| 2. Сведения о характерных точках границ объекта |               |            |                                                        |                                                                                       |                                                                   |
|-------------------------------------------------|---------------|------------|--------------------------------------------------------|---------------------------------------------------------------------------------------|-------------------------------------------------------------------|
| Обозначение<br>характерных точек<br>границ      | Координаты, м |            | Метод<br>определения<br>координат<br>характерной точки | Средняя<br>квадратическая<br>погрешность<br>положения<br>характерной<br>точки (Mt), м | Описание<br>обозначения<br>точки на<br>местности (при<br>наличии) |
|                                                 | X             | Y          |                                                        |                                                                                       |                                                                   |
| 1                                               | 2             | 3          | 4                                                      | 5                                                                                     | 6                                                                 |
| 1848                                            | 928964.73     | 4229582.01 | Аналитический<br>метод                                 | 0.10                                                                                  | Закрепление<br>отсутствует                                        |
| 1849                                            | 928963.82     | 4229587.63 | Аналитический<br>метод                                 | 0.10                                                                                  | Закрепление<br>отсутствует                                        |
| 1850                                            | 928963.25     | 4229590.24 | Аналитический<br>метод                                 | 0.10                                                                                  | Закрепление<br>отсутствует                                        |
| 1851                                            | 928961.10     | 4229597.49 | Аналитический<br>метод                                 | 0.10                                                                                  | Закрепление<br>отсутствует                                        |
| 1852                                            | 928959.29     | 4229602.16 | Аналитический<br>метод                                 | 0.10                                                                                  | Закрепление<br>отсутствует                                        |
| 1853                                            | 928956.35     | 4229607.48 | Аналитический<br>метод                                 | 0.10                                                                                  | Закрепление<br>отсутствует                                        |
| 1854                                            | 928953.00     | 4229612.51 | Аналитический<br>метод                                 | 0.10                                                                                  | Закрепление<br>отсутствует                                        |
| 1855                                            | 928949.28     | 4229616.70 | Аналитический<br>метод                                 | 0.10                                                                                  | Закрепление<br>отсутствует                                        |
| 1856                                            | 928945.34     | 4229620.51 | Аналитический<br>метод                                 | 0.10                                                                                  | Закрепление<br>отсутствует                                        |
| 1857                                            | 928941.14     | 4229623.97 | Аналитический<br>метод                                 | 0.10                                                                                  | Закрепление<br>отсутствует                                        |
| 1858                                            | 928936.67     | 4229627.11 | Аналитический<br>метод                                 | 0.10                                                                                  | Закрепление<br>отсутствует                                        |
| 1859                                            | 928933.42     | 4229628.99 | Аналитический<br>метод                                 | 0.10                                                                                  | Закрепление<br>отсутствует                                        |
| 1860                                            | 928930.90     | 4229630.92 | Аналитический<br>метод                                 | 0.10                                                                                  | Закрепление<br>отсутствует                                        |
| 1861                                            | 928926.17     | 4229633.86 | Аналитический<br>метод                                 | 0.10                                                                                  | Закрепление<br>отсутствует                                        |
| 1862                                            | 928914.16     | 4229640.59 | Аналитический<br>метод                                 | 0.10                                                                                  | Закрепление<br>отсутствует                                        |
| 1863                                            | 928907.10     | 4229648.75 | Аналитический<br>метод                                 | 0.10                                                                                  | Закрепление<br>отсутствует                                        |
| 1864                                            | 928879.91     | 4229662.62 | Аналитический<br>метод                                 | 0.10                                                                                  | Закрепление<br>отсутствует                                        |
| 1865                                            | 928872.66     | 4229666.72 | Аналитический<br>метод                                 | 0.10                                                                                  | Закрепление<br>отсутствует                                        |
| 1866                                            | 928869.11     | 4229668.93 | Аналитический<br>метод                                 | 0.10                                                                                  | Закрепление<br>отсутствует                                        |
| 1867                                            | 928864.65     | 4229671.89 | Аналитический<br>метод                                 | 0.10                                                                                  | Закрепление<br>отсутствует                                        |
| 1868                                            | 928862.05     | 4229674.24 | Аналитический<br>метод                                 | 0.10                                                                                  | Закрепление<br>отсутствует                                        |
| 1869                                            | 928859.55     | 4229676.88 | Аналитический<br>метод                                 | 0.10                                                                                  | Закрепление<br>отсутствует                                        |
| 1870                                            | 928857.27     | 4229679.70 | Аналитический<br>метод                                 | 0.10                                                                                  | Закрепление<br>отсутствует                                        |
| 1871                                            | 928855.22     | 4229682.68 | Аналитический<br>метод                                 | 0.10                                                                                  | Закрепление<br>отсутствует                                        |
| 1872                                            | 928852.41     | 4229687.36 | Аналитический<br>метод                                 | 0.10                                                                                  | Закрепление<br>отсутствует                                        |
|                                                 |               |            |                                                        |                                                                                       |                                                                   |

| 2. Сведения о характерных точках границ объекта |               |            |                                                        |                                                                                       |                                                                   |
|-------------------------------------------------|---------------|------------|--------------------------------------------------------|---------------------------------------------------------------------------------------|-------------------------------------------------------------------|
| Обозначение<br>характерных точек<br>границ      | Координаты, м |            | Метод<br>определения<br>координат<br>характерной точки | Средняя<br>квадратическая<br>погрешность<br>положения<br>характерной<br>точки (Mt), м | Описание<br>обозначения<br>точки на<br>местности (при<br>наличии) |
|                                                 | X             | Y          |                                                        |                                                                                       |                                                                   |
| 1                                               | 2             | 3          | 4                                                      | 5                                                                                     | 6                                                                 |
| 1873                                            | 928850.85     | 4229690.50 | Аналитический<br>метод                                 | 0.10                                                                                  | Закрепление<br>отсутствует                                        |
| 1874                                            | 928849.53     | 4229693.76 | Аналитический<br>метод                                 | 0.10                                                                                  | Закрепление<br>отсутствует                                        |
| 1875                                            | 928848.45     | 4229697.11 | Аналитический<br>метод                                 | 0.10                                                                                  | Закрепление<br>отсутствует                                        |
| 1876                                            | 928847.32     | 4229702.25 | Аналитический<br>метод                                 | 0.10                                                                                  | Закрепление<br>отсутствует                                        |
| 1877                                            | 928847.14     | 4229705.68 | Аналитический<br>метод                                 | 0.10                                                                                  | Закрепление<br>отсутствует                                        |
| 1878                                            | 928847.21     | 4229709.20 | Аналитический<br>метод                                 | 0.10                                                                                  | Закрепление<br>отсутствует                                        |
| 1879                                            | 928847.55     | 4229712.69 | Аналитический<br>метод                                 | 0.10                                                                                  | Закрепление<br>отсутствует                                        |
| 1880                                            | 928848.16     | 4229716.13 | Аналитический<br>метод                                 | 0.10                                                                                  | Закрепление<br>отсутствует                                        |
| 1881                                            | 928849.02     | 4229719.50 | Аналитический<br>метод                                 | 0.10                                                                                  | Закрепление<br>отсутствует                                        |
| 1882                                            | 928851.22     | 4229726.26 | Аналитический<br>метод                                 | 0.10                                                                                  | Закрепление<br>отсутствует                                        |
| 1883                                            | 928852.60     | 4229729.43 | Аналитический<br>метод                                 | 0.10                                                                                  | Закрепление<br>отсутствует                                        |
| 1884                                            | 928854.22     | 4229732.49 | Аналитический<br>метод                                 | 0.10                                                                                  | Закрепление<br>отсутствует                                        |
| 1885                                            | 928857.08     | 4229736.83 | Аналитический<br>метод                                 | 0.10                                                                                  | Закрепление<br>отсутствует                                        |
| 1886                                            | 928859.93     | 4229740.51 | Аналитический<br>метод                                 | 0.10                                                                                  | Закрепление<br>отсутствует                                        |
| 1887                                            | 928858.74     | 4229741.51 | Аналитический<br>метод                                 | 0.10                                                                                  | Закрепление<br>отсутствует                                        |
| 1888                                            | 928860.67     | 4229743.49 | Аналитический<br>метод                                 | 0.10                                                                                  | Закрепление<br>отсутствует                                        |
| 1889                                            | 928863.30     | 4229745.83 | Аналитический<br>метод                                 | 0.10                                                                                  | Закрепление<br>отсутствует                                        |
| 1890                                            | 928866.10     | 4229747.97 | Аналитический<br>метод                                 | 0.10                                                                                  | Закрепление<br>отсутствует                                        |
| 1891                                            | 928869.05     | 4229749.90 | Аналитический<br>метод                                 | 0.10                                                                                  | Закрепление<br>отсутствует                                        |
| 1892                                            | 928872.12     | 4229751.60 | Аналитический<br>метод                                 | 0.10                                                                                  | Закрепление<br>отсутствует                                        |
| 1893                                            | 928875.50     | 4229753.13 | Аналитический<br>метод                                 | 0.10                                                                                  | Закрепление<br>отсутствует                                        |
| 1894                                            | 928878.98     | 4229754.46 | Аналитический<br>метод                                 | 0.10                                                                                  | Закрепление<br>отсутствует                                        |
| 1895                                            | 928882.72     | 4229755.67 | Аналитический<br>метод                                 | 0.10                                                                                  | Закрепление<br>отсутствует                                        |
| 1896                                            | 928893.39     | 4229758.61 | Аналитический<br>метод                                 | 0.10                                                                                  | Закрепление<br>отсутствует                                        |
| 1897                                            | 928917.66     | 4229765.03 | Аналитический<br>метод                                 | 0.10                                                                                  | Закрепление<br>отсутствует                                        |
|                                                 |               |            |                                                        |                                                                                       |                                                                   |

| 2. Сведения о характерных точках границ объекта |               |            |                                                        |                                                                                       |                                                                   |
|-------------------------------------------------|---------------|------------|--------------------------------------------------------|---------------------------------------------------------------------------------------|-------------------------------------------------------------------|
| Обозначение<br>характерных точек<br>границ      | Координаты, м |            | Метод<br>определения<br>координат<br>характерной точки | Средняя<br>квадратическая<br>погрешность<br>положения<br>характерной<br>точки (Mt), м | Описание<br>обозначения<br>точки на<br>местности (при<br>наличии) |
|                                                 | X             | Y          |                                                        |                                                                                       |                                                                   |
| 1                                               | 2             | 3          | 4                                                      | 5                                                                                     | 6                                                                 |
| 1898                                            | 928920.34     | 4229765.49 | Аналитический<br>метод                                 | 0.10                                                                                  | Закрепление<br>отсутствует                                        |
| 1899                                            | 928929.54     | 4229771.96 | Аналитический<br>метод                                 | 0.10                                                                                  | Закрепление<br>отсутствует                                        |
| 1900                                            | 928934.67     | 4229773.51 | Аналитический<br>метод                                 | 0.10                                                                                  | Закрепление<br>отсутствует                                        |
| 1901                                            | 928937.52     | 4229774.54 | Аналитический<br>метод                                 | 0.10                                                                                  | Закрепление<br>отсутствует                                        |
| 1902                                            | 928940.05     | 4229775.69 | Аналитический<br>метод                                 | 0.10                                                                                  | Закрепление<br>отсутствует                                        |
| 1903                                            | 928947.06     | 4229779.49 | Аналитический<br>метод                                 | 0.10                                                                                  | Закрепление<br>отсутствует                                        |
| 1904                                            | 928951.46     | 4229782.43 | Аналитический<br>метод                                 | 0.10                                                                                  | Закрепление<br>отсутствует                                        |
| 1905                                            | 928955.64     | 4229785.70 | Аналитический<br>метод                                 | 0.10                                                                                  | Закрепление<br>отсутствует                                        |
| 1906                                            | 928959.56     | 4229789.29 | Аналитический<br>метод                                 | 0.10                                                                                  | Закрепление<br>отсутствует                                        |
| 1907                                            | 928963.21     | 4229793.18 | Аналитический<br>метод                                 | 0.10                                                                                  | Закрепление<br>отсутствует                                        |
| 1908                                            | 928965.02     | 4229795.34 | Аналитический<br>метод                                 | 0.10                                                                                  | Закрепление<br>отсутствует                                        |
| 1909                                            | 928967.96     | 4229800.26 | Аналитический<br>метод                                 | 0.10                                                                                  | Закрепление<br>отсутствует                                        |
| 1910                                            | 928970.30     | 4229804.96 | Аналитический<br>метод                                 | 0.10                                                                                  | Закрепление<br>отсутствует                                        |
| 1911                                            | 928972.27     | 4229809.81 | Аналитический<br>метод                                 | 0.10                                                                                  | Закрепление<br>отсутствует                                        |
| 1912                                            | 928974.51     | 4229817.27 | Аналитический<br>метод                                 | 0.10                                                                                  | Закрепление<br>отсутствует                                        |
| 1913                                            | 928975.51     | 4229822.27 | Аналитический<br>метод                                 | 0.10                                                                                  | Закрепление<br>отсутствует                                        |
| 1914                                            | 928976.33     | 4229827.33 | Аналитический<br>метод                                 | 0.10                                                                                  | Закрепление<br>отсутствует                                        |
| 1915                                            | 928976.78     | 4229832.48 | Аналитический<br>метод                                 | 0.10                                                                                  | Закрепление<br>отсутствует                                        |
| 1916                                            | 928976.83     | 4229837.64 | Аналитический<br>метод                                 | 0.10                                                                                  | Закрепление<br>отсутствует                                        |
| 1917                                            | 928976.49     | 4229842.78 | Аналитический<br>метод                                 | 0.10                                                                                  | Закрепление<br>отсутствует                                        |
| 1918                                            | 928975.85     | 4229847.36 | Аналитический<br>метод                                 | 0.10                                                                                  | Закрепление<br>отсутствует                                        |
| 1919                                            | 928977.95     | 4229847.78 | Аналитический<br>метод                                 | 0.10                                                                                  | Закрепление<br>отсутствует                                        |
| 1920                                            | 928976.40     | 4229856.27 | Аналитический<br>метод                                 | 0.10                                                                                  | Закрепление<br>отсутствует                                        |
| 1921                                            | 928974.85     | 4229861.88 | Аналитический<br>метод                                 | 0.10                                                                                  | Закрепление<br>отсутствует                                        |
| 1922                                            | 928972.82     | 4229867.38 | Аналитический<br>метод                                 | 0.10                                                                                  | Закрепление<br>отсутствует                                        |
|                                                 |               |            |                                                        |                                                                                       |                                                                   |

| 2. Сведения о характерных точках границ объекта |               |            |                                                        |                                                                                       |                                                                   |
|-------------------------------------------------|---------------|------------|--------------------------------------------------------|---------------------------------------------------------------------------------------|-------------------------------------------------------------------|
| Обозначение<br>характерных точек<br>границ      | Координаты, м |            | Метод<br>определения<br>координат<br>характерной точки | Средняя<br>квадратическая<br>погрешность<br>положения<br>характерной<br>точки (Mt), м | Описание<br>обозначения<br>точки на<br>местности (при<br>наличии) |
|                                                 | X             | Y          |                                                        |                                                                                       |                                                                   |
| 1                                               | 2             | 3          | 4                                                      | 5                                                                                     | 6                                                                 |
| 1923                                            | 928970.32     | 4229872.73 | Аналитический<br>метод                                 | 0.10                                                                                  | Закрепление<br>отсутствует                                        |
| 1924                                            | 928967.35     | 4229877.91 | Аналитический<br>метод                                 | 0.10                                                                                  | Закрепление<br>отсутствует                                        |
| 1925                                            | 928964.20     | 4229882.18 | Аналитический<br>метод                                 | 0.10                                                                                  | Закрепление<br>отсутствует                                        |
| 1926                                            | 928960.78     | 4229886.16 | Аналитический<br>метод                                 | 0.10                                                                                  | Закрепление<br>отсутствует                                        |
| 1927                                            | 928957.08     | 4229889.88 | Аналитический<br>метод                                 | 0.10                                                                                  | Закрепление<br>отсутствует                                        |
| 1928                                            | 928953.10     | 4229893.32 | Аналитический<br>метод                                 | 0.10                                                                                  | Закрепление<br>отсутствует                                        |
| 1929                                            | 928950.96     | 4229894.97 | Аналитический<br>метод                                 | 0.10                                                                                  | Закрепление<br>отсутствует                                        |
| 1930                                            | 928949.10     | 4229896.15 | Аналитический<br>метод                                 | 0.10                                                                                  | Закрепление<br>отсутствует                                        |
| 1931                                            | 928945.90     | 4229897.87 | Аналитический<br>метод                                 | 0.10                                                                                  | Закрепление<br>отсутствует                                        |
| 1932                                            | 928941.54     | 4229900.69 | Аналитический<br>метод                                 | 0.10                                                                                  | Закрепление<br>отсутствует                                        |
| 1933                                            | 928937.05     | 4229903.31 | Аналитический<br>метод                                 | 0.10                                                                                  | Закрепление<br>отсутствует                                        |
| 1934                                            | 928930.99     | 4229906.62 | Аналитический<br>метод                                 | 0.10                                                                                  | Закрепление<br>отсутствует                                        |
| 1935                                            | 928923.39     | 4229914.35 | Аналитический<br>метод                                 | 0.10                                                                                  | Закрепление<br>отсутствует                                        |
| 1936                                            | 928893.27     | 4229927.11 | Аналитический<br>метод                                 | 0.10                                                                                  | Закрепление<br>отсутствует                                        |
| 1937                                            | 928887.52     | 4229929.97 | Аналитический<br>метод                                 | 0.10                                                                                  | Закрепление<br>отсутствует                                        |
| 1938                                            | 928884.03     | 4229931.88 | Аналитический<br>метод                                 | 0.10                                                                                  | Закрепление<br>отсутствует                                        |
| 1939                                            | 928879.73     | 4229934.55 | Аналитический<br>метод                                 | 0.10                                                                                  | Закрепление<br>отсутствует                                        |
| 1940                                            | 928877.18     | 4229936.52 | Аналитический<br>метод                                 | 0.10                                                                                  | Закрепление<br>отсутствует                                        |
| 1941                                            | 928874.68     | 4229939.04 | Аналитический<br>метод                                 | 0.10                                                                                  | Закрепление<br>отсутствует                                        |
| 1942                                            | 928872.33     | 4229941.82 | Аналитический<br>метод                                 | 0.10                                                                                  | Закрепление<br>отсутствует                                        |
| 1943                                            | 928870.23     | 4229944.75 | Аналитический<br>метод                                 | 0.10                                                                                  | Закрепление<br>отсутствует                                        |
| 1944                                            | 928866.33     | 4229950.98 | Аналитический<br>метод                                 | 0.10                                                                                  | Закрепление<br>отсутствует                                        |
| 1945                                            | 928864.68     | 4229954.00 | Аналитический<br>метод                                 | 0.10                                                                                  | Закрепление<br>отсутствует                                        |
| 1946                                            | 928863.27     | 4229957.14 | Аналитический<br>метод                                 | 0.10                                                                                  | Закрепление<br>отсутствует                                        |
| 1947                                            | 928862.09     | 4229960.40 | Аналитический<br>метод                                 | 0.10                                                                                  | Закрепление<br>отсутствует                                        |
|                                                 |               |            |                                                        |                                                                                       |                                                                   |

| 2. Сведения о характерных точках границ объекта |               |            |                                                        |                                                                                       |                                                                   |
|-------------------------------------------------|---------------|------------|--------------------------------------------------------|---------------------------------------------------------------------------------------|-------------------------------------------------------------------|
| Обозначение<br>характерных точек<br>границ      | Координаты, м |            | Метод<br>определения<br>координат<br>характерной точки | Средняя<br>квадратическая<br>погрешность<br>положения<br>характерной<br>точки (Mt), м | Описание<br>обозначения<br>точки на<br>местности (при<br>наличии) |
|                                                 | X             | Y          |                                                        |                                                                                       |                                                                   |
| 1                                               | 2             | 3          | 4                                                      | 5                                                                                     | 6                                                                 |
| 1948                                            | 928860.81     | 4229965.31 | Аналитический<br>метод                                 | 0.10                                                                                  | Закрепление<br>отсутствует                                        |
| 1949                                            | 928860.58     | 4229968.72 | Аналитический<br>метод                                 | 0.10                                                                                  | Закрепление<br>отсутствует                                        |
| 1950                                            | 928860.61     | 4229972.26 | Аналитический<br>метод                                 | 0.10                                                                                  | Закрепление<br>отсутствует                                        |
| 1951                                            | 928860.92     | 4229975.77 | Аналитический<br>метод                                 | 0.10                                                                                  | Закрепление<br>отсутствует                                        |
| 1952                                            | 928861.58     | 4229979.67 | Аналитический<br>метод                                 | 0.10                                                                                  | Закрепление<br>отсутствует                                        |
| 1953                                            | 928862.09     | 4229981.80 | Аналитический<br>метод                                 | 0.10                                                                                  | Закрепление<br>отсутствует                                        |
| 1954                                            | 928863.32     | 4229985.65 | Аналитический<br>метод                                 | 0.10                                                                                  | Закрепление<br>отсутствует                                        |
| 1955                                            | 928864.75     | 4229989.08 | Аналитический<br>метод                                 | 0.10                                                                                  | Закрепление<br>отсутствует                                        |
| 1956                                            | 928866.45     | 4229992.37 | Аналитический<br>метод                                 | 0.10                                                                                  | Закрепление<br>отсутствует                                        |
| 1957                                            | 928868.41     | 4229995.49 | Аналитический<br>метод                                 | 0.10                                                                                  | Закрепление<br>отсутствует                                        |
| 1958                                            | 928870.63     | 4229998.45 | Аналитический<br>метод                                 | 0.10                                                                                  | Закрепление<br>отсутствует                                        |
| 1959                                            | 928873.88     | 4230002.24 | Аналитический<br>метод                                 | 0.10                                                                                  | Закрепление<br>отсутствует                                        |
| 1960                                            | 928870.50     | 4230004.96 | Аналитический<br>метод                                 | 0.10                                                                                  | Закрепление<br>отсутствует                                        |
| 1961                                            | 928872.10     | 4230006.67 | Аналитический<br>метод                                 | 0.10                                                                                  | Закрепление<br>отсутствует                                        |
| 1962                                            | 928874.68     | 4230009.10 | Аналитический<br>метод                                 | 0.10                                                                                  | Закрепление<br>отсутствует                                        |
| 1963                                            | 928879.15     | 4230012.57 | Аналитический<br>метод                                 | 0.10                                                                                  | Закрепление<br>отсутствует                                        |
| 1964                                            | 928882.32     | 4230015.83 | Аналитический<br>метод                                 | 0.10                                                                                  | Закрепление<br>отсутствует                                        |
| 1965                                            | 928885.74     | 4230018.90 | Аналитический<br>метод                                 | 0.10                                                                                  | Закрепление<br>отсутствует                                        |
| 1966                                            | 928893.28     | 4230024.93 | Аналитический<br>метод                                 | 0.10                                                                                  | Закрепление<br>отсутствует                                        |
| 1967                                            | 928895.95     | 4230026.26 | Аналитический<br>метод                                 | 0.10                                                                                  | Закрепление<br>отсутствует                                        |
| 1968                                            | 928903.69     | 4230029.52 | Аналитический<br>метод                                 | 0.10                                                                                  | Закрепление<br>отсутствует                                        |
| 1969                                            | 928914.48     | 4230030.16 | Аналитический<br>метод                                 | 0.10                                                                                  | Закрепление<br>отсутствует                                        |
| 1970                                            | 928928.61     | 4230036.82 | Аналитический<br>метод                                 | 0.10                                                                                  | Закрепление<br>отсутствует                                        |
| 1971                                            | 928942.30     | 4230043.73 | Аналитический<br>метод                                 | 0.10                                                                                  | Закрепление<br>отсутствует                                        |
| 1972                                            | 928950.24     | 4230049.90 | Аналитический<br>метод                                 | 0.10                                                                                  | Закрепление<br>отсутствует                                        |
|                                                 |               |            |                                                        |                                                                                       |                                                                   |

| 2. Сведения о характерных точках границ объекта |               |            |                                                        |                                                                                       |                                                                   |
|-------------------------------------------------|---------------|------------|--------------------------------------------------------|---------------------------------------------------------------------------------------|-------------------------------------------------------------------|
| Обозначение<br>характерных точек<br>границ      | Координаты, м |            | Метод<br>определения<br>координат<br>характерной точки | Средняя<br>квадратическая<br>погрешность<br>положения<br>характерной<br>точки (Mt), м | Описание<br>обозначения<br>точки на<br>местности (при<br>наличии) |
|                                                 | X             | Y          |                                                        |                                                                                       |                                                                   |
| 1                                               | 2             | 3          | 4                                                      | 5                                                                                     | 6                                                                 |
| 1973                                            | 928957.62     | 4230052.36 | Аналитический<br>метод                                 | 0.10                                                                                  | Закрепление<br>отсутствует                                        |
| 1974                                            | 928963.49     | 4230053.64 | Аналитический<br>метод                                 | 0.10                                                                                  | Закрепление<br>отсутствует                                        |
| 1975                                            | 928969.51     | 4230055.50 | Аналитический<br>метод                                 | 0.10                                                                                  | Закрепление<br>отсутствует                                        |
| 1976                                            | 928975.36     | 4230057.88 | Аналитический<br>метод                                 | 0.10                                                                                  | Закрепление<br>отсутствует                                        |
| 1977                                            | 928977.72     | 4230059.36 | Аналитический<br>метод                                 | 0.10                                                                                  | Закрепление<br>отсутствует                                        |
| 1978                                            | 928982.85     | 4230063.26 | Аналитический<br>метод                                 | 0.10                                                                                  | Закрепление<br>отсутствует                                        |
| 1979                                            | 928985.29     | 4230065.37 | Аналитический<br>метод                                 | 0.10                                                                                  | Закрепление<br>отсутствует                                        |
| 1980                                            | 928992.31     | 4230072.10 | Аналитический<br>метод                                 | 0.10                                                                                  | Закрепление<br>отсутствует                                        |
| 1981                                            | 928994.56     | 4230074.58 | Аналитический<br>метод                                 | 0.10                                                                                  | Закрепление<br>отсутствует                                        |
| 1982                                            | 928996.88     | 4230077.37 | Аналитический<br>метод                                 | 0.10                                                                                  | Закрепление<br>отсутствует                                        |
| 1983                                            | 928998.62     | 4230080.72 | Аналитический<br>метод                                 | 0.10                                                                                  | Закрепление<br>отсутствует                                        |
| 1984                                            | 929003.60     | 4230078.80 | Аналитический<br>метод                                 | 0.10                                                                                  | Закрепление<br>отсутствует                                        |
| 1985                                            | 929007.63     | 4230089.24 | Аналитический<br>метод                                 | 0.10                                                                                  | Закрепление<br>отсутствует                                        |
| 1986                                            | 929002.87     | 4230091.62 | Аналитический<br>метод                                 | 0.10                                                                                  | Закрепление<br>отсутствует                                        |
| 1987                                            | 929003.82     | 4230095.16 | Аналитический<br>метод                                 | 0.10                                                                                  | Закрепление<br>отсутствует                                        |
| 1988                                            | 929004.54     | 4230098.45 | Аналитический<br>метод                                 | 0.10                                                                                  | Закрепление<br>отсутствует                                        |
| 1989                                            | 929004.67     | 4230104.86 | Аналитический<br>метод                                 | 0.10                                                                                  | Закрепление<br>отсутствует                                        |
| 1990                                            | 929004.35     | 4230110.87 | Аналитический<br>метод                                 | 0.10                                                                                  | Закрепление<br>отсутствует                                        |
| 1991                                            | 929003.22     | 4230115.54 | Аналитический<br>метод                                 | 0.10                                                                                  | Закрепление<br>отсутствует                                        |
| 1992                                            | 928999.96     | 4230132.83 | Аналитический<br>метод                                 | 0.10                                                                                  | Закрепление<br>отсутствует                                        |
| 1993                                            | 928999.05     | 4230138.61 | Аналитический<br>метод                                 | 0.10                                                                                  | Закрепление<br>отсутствует                                        |
| 1994                                            | 928999.03     | 4230139.87 | Аналитический<br>метод                                 | 0.10                                                                                  | Закрепление<br>отсутствует                                        |
| 1995                                            | 929002.46     | 4230149.69 | Аналитический<br>метод                                 | 0.10                                                                                  | Закрепление<br>отсутствует                                        |
| 1996                                            | 929002.63     | 4230165.16 | Аналитический<br>метод                                 | 0.10                                                                                  | Закрепление<br>отсутствует                                        |
| 1997                                            | 929003.06     | 4230180.76 | Аналитический<br>метод                                 | 0.10                                                                                  | Закрепление<br>отсутствует                                        |
|                                                 |               |            |                                                        |                                                                                       |                                                                   |



| 2. Сведения о характерных точках границ объекта |               |            |                                                        |                                                                                       |                                                                   |
|-------------------------------------------------|---------------|------------|--------------------------------------------------------|---------------------------------------------------------------------------------------|-------------------------------------------------------------------|
| Обозначение<br>характерных точек<br>границ      | Координаты, м |            | Метод<br>определения<br>координат<br>характерной точки | Средняя<br>квадратическая<br>погрешность<br>положения<br>характерной<br>точки (Mt), м | Описание<br>обозначения<br>точки на<br>местности (при<br>наличии) |
|                                                 | X             | Y          |                                                        |                                                                                       |                                                                   |
| 1                                               | 2             | 3          | 4                                                      | 5                                                                                     | 6                                                                 |
| 1998                                            | 928998.96     | 4230190.93 | Аналитический<br>метод                                 | 0.10                                                                                  | Закрепление<br>отсутствует                                        |
| 1999                                            | 928999.48     | 4230215.24 | Аналитический<br>метод                                 | 0.10                                                                                  | Закрепление<br>отсутствует                                        |
| 2000                                            | 929001.42     | 4230265.16 | Аналитический<br>метод                                 | 0.10                                                                                  | Закрепление<br>отсутствует                                        |
| 2001                                            | 929002.79     | 4230290.06 | Аналитический<br>метод                                 | 0.10                                                                                  | Закрепление<br>отсутствует                                        |
| 2002                                            | 929004.83     | 4230314.99 | Аналитический<br>метод                                 | 0.10                                                                                  | Закрепление<br>отсутствует                                        |
| 2003                                            | 929007.58     | 4230364.92 | Аналитический<br>метод                                 | 0.10                                                                                  | Закрепление<br>отсутствует                                        |
| 2004                                            | 929009.48     | 4230389.86 | Аналитический<br>метод                                 | 0.10                                                                                  | Закрепление<br>отсутствует                                        |
| 2005                                            | 929010.71     | 4230414.85 | Аналитический<br>метод                                 | 0.10                                                                                  | Закрепление<br>отсутствует                                        |
| 2006                                            | 929012.29     | 4230439.75 | Аналитический<br>метод                                 | 0.10                                                                                  | Закрепление<br>отсутствует                                        |
| 2007                                            | 929014.32     | 4230464.72 | Аналитический<br>метод                                 | 0.10                                                                                  | Закрепление<br>отсутствует                                        |
| 2008                                            | 929015.31     | 4230489.81 | Аналитический<br>метод                                 | 0.10                                                                                  | Закрепление<br>отсутствует                                        |
| 2009                                            | 929015.54     | 4230514.82 | Аналитический<br>метод                                 | 0.10                                                                                  | Закрепление<br>отсутствует                                        |
| 2010                                            | 929016.07     | 4230526.68 | Аналитический<br>метод                                 | 0.10                                                                                  | Закрепление<br>отсутствует                                        |
| 2011                                            | 929017.36     | 4230539.61 | Аналитический<br>метод                                 | 0.10                                                                                  | Закрепление<br>отсутствует                                        |
| 2012                                            | 929019.05     | 4230571.60 | Аналитический<br>метод                                 | 0.10                                                                                  | Закрепление<br>отсутствует                                        |
| 2013                                            | 929020.57     | 4230589.55 | Аналитический<br>метод                                 | 0.10                                                                                  | Закрепление<br>отсутствует                                        |
| 2014                                            | 929021.68     | 4230614.56 | Аналитический<br>метод                                 | 0.10                                                                                  | Закрепление<br>отсутствует                                        |
| 2015                                            | 929023.15     | 4230639.51 | Аналитический<br>метод                                 | 0.10                                                                                  | Закрепление<br>отсутствует                                        |
| 2016                                            | 929024.93     | 4230675.54 | Аналитический<br>метод                                 | 0.10                                                                                  | Закрепление<br>отсутствует                                        |
| 2017                                            | 929025.20     | 4230689.50 | Аналитический<br>метод                                 | 0.10                                                                                  | Закрепление<br>отсутствует                                        |
| 2018                                            | 929027.10     | 4230715.66 | Аналитический<br>метод                                 | 0.10                                                                                  | Закрепление<br>отсутствует                                        |
| 2019                                            | 929029.75     | 4230743.44 | Аналитический<br>метод                                 | 0.10                                                                                  | Закрепление<br>отсутствует                                        |
| 2020                                            | 929032.02     | 4230764.01 | Аналитический<br>метод                                 | 0.10                                                                                  | Закрепление<br>отсутствует                                        |
| 2021                                            | 929032.95     | 4230777.86 | Аналитический<br>метод                                 | 0.10                                                                                  | Закрепление<br>отсутствует                                        |
| 2022                                            | 929039.40     | 4230779.04 | Аналитический<br>метод                                 | 0.10                                                                                  | Закрепление<br>отсутствует                                        |
|                                                 |               |            |                                                        |                                                                                       |                                                                   |

| 2. Сведения о характерных точках границ объекта |               |            |                                                        |                                                                                       |                                                                   |
|-------------------------------------------------|---------------|------------|--------------------------------------------------------|---------------------------------------------------------------------------------------|-------------------------------------------------------------------|
| Обозначение<br>характерных точек<br>границ      | Координаты, м |            | Метод<br>определения<br>координат<br>характерной точки | Средняя<br>квадратическая<br>погрешность<br>положения<br>характерной<br>точки (Mt), м | Описание<br>обозначения<br>точки на<br>местности (при<br>наличии) |
|                                                 | X             | Y          |                                                        |                                                                                       |                                                                   |
| 1                                               | 2             | 3          | 4                                                      | 5                                                                                     | 6                                                                 |
| 2023                                            | 929037.24     | 4230790.84 | Аналитический<br>метод                                 | 0.10                                                                                  | Закрепление<br>отсутствует                                        |
| 2024                                            | 929033.59     | 4230790.17 | Аналитический<br>метод                                 | 0.10                                                                                  | Закрепление<br>отсутствует                                        |
| 2025                                            | 929034.78     | 4230814.08 | Аналитический<br>метод                                 | 0.10                                                                                  | Закрепление<br>отсутствует                                        |
| 2026                                            | 929035.67     | 4230839.05 | Аналитический<br>метод                                 | 0.10                                                                                  | Закрепление<br>отсутствует                                        |
| 2027                                            | 929040.97     | 4230913.81 | Аналитический<br>метод                                 | 0.10                                                                                  | Закрепление<br>отсутствует                                        |
| 2028                                            | 929043.28     | 4230943.58 | Аналитический<br>метод                                 | 0.10                                                                                  | Закрепление<br>отсутствует                                        |
| 2029                                            | 929044.81     | 4230953.51 | Аналитический<br>метод                                 | 0.10                                                                                  | Закрепление<br>отсутствует                                        |
| 2030                                            | 929045.59     | 4230963.65 | Аналитический<br>метод                                 | 0.10                                                                                  | Закрепление<br>отсутствует                                        |
| 2031                                            | 929048.73     | 4231038.63 | Аналитический<br>метод                                 | 0.10                                                                                  | Закрепление<br>отсутствует                                        |
| 2032                                            | 929050.36     | 4231063.56 | Аналитический<br>метод                                 | 0.10                                                                                  | Закрепление<br>отсутствует                                        |
| 2033                                            | 929051.65     | 4231088.51 | Аналитический<br>метод                                 | 0.10                                                                                  | Закрепление<br>отсутствует                                        |
| 2034                                            | 929053.56     | 4231113.41 | Аналитический<br>метод                                 | 0.10                                                                                  | Закрепление<br>отсутствует                                        |
| 2035                                            | 929055.85     | 4231145.63 | Аналитический<br>метод                                 | 0.10                                                                                  | Закрепление<br>отсутствует                                        |
| 2036                                            | 929057.27     | 4231163.26 | Аналитический<br>метод                                 | 0.10                                                                                  | Закрепление<br>отсутствует                                        |
| 2037                                            | 929059.13     | 4231188.22 | Аналитический<br>метод                                 | 0.10                                                                                  | Закрепление<br>отсутствует                                        |
| 2038                                            | 929060.77     | 4231213.20 | Аналитический<br>метод                                 | 0.10                                                                                  | Закрепление<br>отсутствует                                        |
| 2039                                            | 929061.97     | 4231238.18 | Аналитический<br>метод                                 | 0.10                                                                                  | Закрепление<br>отсутствует                                        |
| 2040                                            | 929063.81     | 4231267.55 | Аналитический<br>метод                                 | 0.10                                                                                  | Закрепление<br>отсутствует                                        |
| 2041                                            | 929068.16     | 4231277.30 | Аналитический<br>метод                                 | 0.10                                                                                  | Закрепление<br>отсутствует                                        |
| 2042                                            | 929070.02     | 4231308.29 | Аналитический<br>метод                                 | 0.10                                                                                  | Закрепление<br>отсутствует                                        |
| 2043                                            | 929067.20     | 4231318.48 | Аналитический<br>метод                                 | 0.10                                                                                  | Закрепление<br>отсутствует                                        |
| 2044                                            | 929070.68     | 4231371.99 | Аналитический<br>метод                                 | 0.10                                                                                  | Закрепление<br>отсутствует                                        |
| 2045                                            | 929070.81     | 4231376.73 | Аналитический<br>метод                                 | 0.10                                                                                  | Закрепление<br>отсутствует                                        |
| 2046                                            | 929070.53     | 4231384.20 | Аналитический<br>метод                                 | 0.10                                                                                  | Закрепление<br>отсутствует                                        |
| 2047                                            | 929070.01     | 4231386.59 | Аналитический<br>метод                                 | 0.10                                                                                  | Закрепление<br>отсутствует                                        |
|                                                 |               |            |                                                        |                                                                                       |                                                                   |

| 2. Сведения о характерных точках границ объекта |               |            |                                                        |                                                                                       |                                                                   |
|-------------------------------------------------|---------------|------------|--------------------------------------------------------|---------------------------------------------------------------------------------------|-------------------------------------------------------------------|
| Обозначение<br>характерных точек<br>границ      | Координаты, м |            | Метод<br>определения<br>координат<br>характерной точки | Средняя<br>квадратическая<br>погрешность<br>положения<br>характерной<br>точки (Mt), м | Описание<br>обозначения<br>точки на<br>местности (при<br>наличии) |
|                                                 | X             | Y          |                                                        |                                                                                       |                                                                   |
| 1                                               | 2             | 3          | 4                                                      | 5                                                                                     | 6                                                                 |
| 2048                                            | 929072.42     | 4231387.05 | Аналитический<br>метод                                 | 0.10                                                                                  | Закрепление<br>отсутствует                                        |
| 2049                                            | 929071.17     | 4231395.02 | Аналитический<br>метод                                 | 0.10                                                                                  | Закрепление<br>отсутствует                                        |
| 2050                                            | 929069.93     | 4231400.16 | Аналитический<br>метод                                 | 0.10                                                                                  | Закрепление<br>отсутствует                                        |
| 2051                                            | 929068.29     | 4231405.22 | Аналитический<br>метод                                 | 0.10                                                                                  | Закрепление<br>отсутствует                                        |
| 2052                                            | 929066.27     | 4231410.16 | Аналитический<br>метод                                 | 0.10                                                                                  | Закрепление<br>отсутствует                                        |
| 2053                                            | 929063.86     | 4231414.96 | Аналитический<br>метод                                 | 0.10                                                                                  | Закрепление<br>отсутствует                                        |
| 2054                                            | 929062.42     | 4231417.44 | Аналитический<br>метод                                 | 0.10                                                                                  | Закрепление<br>отсутствует                                        |
| 2055                                            | 929058.86     | 4231422.11 | Аналитический<br>метод                                 | 0.10                                                                                  | Закрепление<br>отсутствует                                        |
| 2056                                            | 929054.96     | 4231426.43 | Аналитический<br>метод                                 | 0.10                                                                                  | Закрепление<br>отсутствует                                        |
| 2057                                            | 929050.72     | 4231430.42 | Аналитический<br>метод                                 | 0.10                                                                                  | Закрепление<br>отсутствует                                        |
| 2058                                            | 929046.01     | 4231434.16 | Аналитический<br>метод                                 | 0.10                                                                                  | Закрепление<br>отсутствует                                        |
| 2059                                            | 929039.08     | 4231438.58 | Аналитический<br>метод                                 | 0.10                                                                                  | Закрепление<br>отсутствует                                        |
| 2060                                            | 929029.12     | 4231443.52 | Аналитический<br>метод                                 | 0.10                                                                                  | Закрепление<br>отсутствует                                        |
| 2061                                            | 929016.55     | 4231449.18 | Аналитический<br>метод                                 | 0.10                                                                                  | Закрепление<br>отсутствует                                        |
| 2062                                            | 928994.06     | 4231456.39 | Аналитический<br>метод                                 | 0.10                                                                                  | Закрепление<br>отсутствует                                        |
| 2063                                            | 928996.08     | 4231461.58 | Аналитический<br>метод                                 | 0.10                                                                                  | Закрепление<br>отсутствует                                        |
| 2064                                            | 928990.56     | 4231463.69 | Аналитический<br>метод                                 | 0.10                                                                                  | Закрепление<br>отсутствует                                        |
| 2065                                            | 928991.14     | 4231465.25 | Аналитический<br>метод                                 | 0.10                                                                                  | Закрепление<br>отсутствует                                        |
| 2066                                            | 928992.02     | 4231466.66 | Аналитический<br>метод                                 | 0.10                                                                                  | Закрепление<br>отсутствует                                        |
| 2067                                            | 929034.95     | 4231523.98 | Аналитический<br>метод                                 | 0.10                                                                                  | Закрепление<br>отсутствует                                        |
| 2068                                            | 929039.09     | 4231528.47 | Аналитический<br>метод                                 | 0.10                                                                                  | Закрепление<br>отсутствует                                        |
| 2069                                            | 929043.72     | 4231532.43 | Аналитический<br>метод                                 | 0.10                                                                                  | Закрепление<br>отсутствует                                        |
| 2070                                            | 929048.80     | 4231535.82 | Аналитический<br>метод                                 | 0.10                                                                                  | Закрепление<br>отсутствует                                        |
| 2071                                            | 929054.23     | 4231538.59 | Аналитический<br>метод                                 | 0.10                                                                                  | Закрепление<br>отсутствует                                        |
| 2072                                            | 929059.96     | 4231540.70 | Аналитический<br>метод                                 | 0.10                                                                                  | Закрепление<br>отсутствует                                        |
|                                                 |               |            |                                                        |                                                                                       |                                                                   |

| 2. Сведения о характерных точках границ объекта |               |            |                                                        |                                                                                       |                                                                   |
|-------------------------------------------------|---------------|------------|--------------------------------------------------------|---------------------------------------------------------------------------------------|-------------------------------------------------------------------|
| Обозначение<br>характерных точек<br>границ      | Координаты, м |            | Метод<br>определения<br>координат<br>характерной точки | Средняя<br>квадратическая<br>погрешность<br>положения<br>характерной<br>точки (Mt), м | Описание<br>обозначения<br>точки на<br>местности (при<br>наличии) |
|                                                 | X             | Y          |                                                        |                                                                                       |                                                                   |
| 1                                               | 2             | 3          | 4                                                      | 5                                                                                     | 6                                                                 |
| 2073                                            | 929065.89     | 4231542.12 | Аналитический<br>метод                                 | 0.10                                                                                  | Закрепление<br>отсутствует                                        |
| 2074                                            | 929071.95     | 4231542.84 | Аналитический<br>метод                                 | 0.10                                                                                  | Закрепление<br>отсутствует                                        |
| 2075                                            | 929078.05     | 4231542.84 | Аналитический<br>метод                                 | 0.10                                                                                  | Закрепление<br>отсутствует                                        |
| 2076                                            | 929088.89     | 4231542.19 | Аналитический<br>метод                                 | 0.10                                                                                  | Закрепление<br>отсутствует                                        |
| 2077                                            | 929092.37     | 4231542.37 | Аналитический<br>метод                                 | 0.10                                                                                  | Закрепление<br>отсутствует                                        |
| 2078                                            | 929088.36     | 4231483.39 | Аналитический<br>метод                                 | 0.10                                                                                  | Закрепление<br>отсутствует                                        |
| 2079                                            | 929094.34     | 4231482.99 | Аналитический<br>метод                                 | 0.10                                                                                  | Закрепление<br>отсутствует                                        |
| 2080                                            | 929098.41     | 4231542.68 | Аналитический<br>метод                                 | 0.10                                                                                  | Закрепление<br>отсутствует                                        |
| 2081                                            | 929118.69     | 4231543.73 | Аналитический<br>метод                                 | 0.10                                                                                  | Закрепление<br>отсутствует                                        |
| 2082                                            | 929119.27     | 4231553.57 | Аналитический<br>метод                                 | 0.10                                                                                  | Закрепление<br>отсутствует                                        |
| 2083                                            | 929099.39     | 4231557.08 | Аналитический<br>метод                                 | 0.10                                                                                  | Закрепление<br>отсутствует                                        |
| 2084                                            | 929109.63     | 4231707.58 | Аналитический<br>метод                                 | 0.10                                                                                  | Закрепление<br>отсутствует                                        |
| 2085                                            | 929119.06     | 4231707.60 | Аналитический<br>метод                                 | 0.10                                                                                  | Закрепление<br>отсутствует                                        |
| 2086                                            | 929128.28     | 4231708.60 | Аналитический<br>метод                                 | 0.10                                                                                  | Закрепление<br>отсутствует                                        |
| 2087                                            | 929128.91     | 4231717.99 | Аналитический<br>метод                                 | 0.10                                                                                  | Закрепление<br>отсутствует                                        |
| 2088                                            | 929120.29     | 4231720.28 | Аналитический<br>метод                                 | 0.10                                                                                  | Закрепление<br>отсутствует                                        |
| 2089                                            | 929112.64     | 4231722.10 | Аналитический<br>метод                                 | 0.10                                                                                  | Закрепление<br>отсутствует                                        |
| 2090                                            | 929110.67     | 4231722.85 | Аналитический<br>метод                                 | 0.10                                                                                  | Закрепление<br>отсутствует                                        |
| 2091                                            | 929114.11     | 4231773.38 | Аналитический<br>метод                                 | 0.10                                                                                  | Закрепление<br>отсутствует                                        |
| 2092                                            | 929108.13     | 4231773.79 | Аналитический<br>метод                                 | 0.10                                                                                  | Закрепление<br>отсутствует                                        |
| 2093                                            | 929104.82     | 4231725.14 | Аналитический<br>метод                                 | 0.10                                                                                  | Закрепление<br>отсутствует                                        |
| 2094                                            | 929098.35     | 4231728.61 | Аналитический<br>метод                                 | 0.10                                                                                  | Закрепление<br>отсутствует                                        |
| 2095                                            | 929101.02     | 4231735.12 | Аналитический<br>метод                                 | 0.10                                                                                  | Закрепление<br>отсутствует                                        |
| 2096                                            | 929090.72     | 4231739.34 | Аналитический<br>метод                                 | 0.10                                                                                  | Закрепление<br>отсутствует                                        |
| 2097                                            | 929090.47     | 4231741.53 | Аналитический<br>метод                                 | 0.10                                                                                  | Закрепление<br>отсутствует                                        |
|                                                 |               |            |                                                        |                                                                                       |                                                                   |

| 2. Сведения о характерных точках границ объекта |               |            |                                                        |                                                                                       |                                                                   |
|-------------------------------------------------|---------------|------------|--------------------------------------------------------|---------------------------------------------------------------------------------------|-------------------------------------------------------------------|
| Обозначение<br>характерных точек<br>границ      | Координаты, м |            | Метод<br>определения<br>координат<br>характерной точки | Средняя<br>квадратическая<br>погрешность<br>положения<br>характерной<br>точки (Mt), м | Описание<br>обозначения<br>точки на<br>местности (при<br>наличии) |
|                                                 | X             | Y          |                                                        |                                                                                       |                                                                   |
| 1                                               | 2             | 3          | 4                                                      | 5                                                                                     | 6                                                                 |
| 2098                                            | 929091.01     | 4231745.34 | Аналитический<br>метод                                 | 0.10                                                                                  | Закрепление<br>отсутствует                                        |
| 2099                                            | 929090.74     | 4231752.38 | Аналитический<br>метод                                 | 0.10                                                                                  | Закрепление<br>отсутствует                                        |
| 2100                                            | 929093.28     | 4231765.93 | Аналитический<br>метод                                 | 0.10                                                                                  | Закрепление<br>отсутствует                                        |
| 2101                                            | 929093.77     | 4231769.94 | Аналитический<br>метод                                 | 0.10                                                                                  | Закрепление<br>отсутствует                                        |
| 2102                                            | 929094.57     | 4231774.97 | Аналитический<br>метод                                 | 0.10                                                                                  | Закрепление<br>отсутствует                                        |
| 2103                                            | 929094.68     | 4231776.84 | Аналитический<br>метод                                 | 0.10                                                                                  | Закрепление<br>отсутствует                                        |
| 2104                                            | 929097.53     | 4231788.33 | Аналитический<br>метод                                 | 0.10                                                                                  | Закрепление<br>отсутствует                                        |
| 2105                                            | 929102.33     | 4231811.02 | Аналитический<br>метод                                 | 0.10                                                                                  | Закрепление<br>отсутствует                                        |
| 2106                                            | 929104.17     | 4231821.97 | Аналитический<br>метод                                 | 0.10                                                                                  | Закрепление<br>отсутствует                                        |
| 2107                                            | 929104.64     | 4231825.71 | Аналитический<br>метод                                 | 0.10                                                                                  | Закрепление<br>отсутствует                                        |
| 2108                                            | 929106.02     | 4231829.83 | Аналитический<br>метод                                 | 0.10                                                                                  | Закрепление<br>отсутствует                                        |
| 2109                                            | 929110.71     | 4231836.53 | Аналитический<br>метод                                 | 0.10                                                                                  | Закрепление<br>отсутствует                                        |
| 2110                                            | 929111.41     | 4231840.40 | Аналитический<br>метод                                 | 0.10                                                                                  | Закрепление<br>отсутствует                                        |
| 2111                                            | 929111.65     | 4231850.08 | Аналитический<br>метод                                 | 0.10                                                                                  | Закрепление<br>отсутствует                                        |
| 2112                                            | 929111.47     | 4231851.20 | Аналитический<br>метод                                 | 0.10                                                                                  | Закрепление<br>отсутствует                                        |
| 2113                                            | 929110.58     | 4231876.51 | Аналитический<br>метод                                 | 0.10                                                                                  | Закрепление<br>отсутствует                                        |
| 2114                                            | 929110.72     | 4231887.69 | Аналитический<br>метод                                 | 0.10                                                                                  | Закрепление<br>отсутствует                                        |
| 2115                                            | 929109.81     | 4231896.91 | Аналитический<br>метод                                 | 0.10                                                                                  | Закрепление<br>отсутствует                                        |
| 2116                                            | 929109.97     | 4231901.65 | Аналитический<br>метод                                 | 0.10                                                                                  | Закрепление<br>отсутствует                                        |
| 2117                                            | 929112.08     | 4231926.64 | Аналитический<br>метод                                 | 0.10                                                                                  | Закрепление<br>отсутствует                                        |
| 2118                                            | 929112.41     | 4231936.57 | Аналитический<br>метод                                 | 0.10                                                                                  | Закрепление<br>отсутствует                                        |
| 2119                                            | 929114.30     | 4231951.44 | Аналитический<br>метод                                 | 0.10                                                                                  | Закрепление<br>отсутствует                                        |
| 2120                                            | 929114.44     | 4231953.77 | Аналитический<br>метод                                 | 0.10                                                                                  | Закрепление<br>отсутствует                                        |
| 2121                                            | 929120.29     | 4231953.54 | Аналитический<br>метод                                 | 0.10                                                                                  | Закрепление<br>отсутствует                                        |
| 2122                                            | 929117.14     | 4231906.42 | Аналитический<br>метод                                 | 0.10                                                                                  | Закрепление<br>отсутствует                                        |
|                                                 |               |            |                                                        |                                                                                       |                                                                   |

| 2. Сведения о характерных точках границ объекта |               |            |                                                        |                                                                                       |                                                                   |
|-------------------------------------------------|---------------|------------|--------------------------------------------------------|---------------------------------------------------------------------------------------|-------------------------------------------------------------------|
| Обозначение<br>характерных точек<br>границ      | Координаты, м |            | Метод<br>определения<br>координат<br>характерной точки | Средняя<br>квадратическая<br>погрешность<br>положения<br>характерной<br>точки (Mt), м | Описание<br>обозначения<br>точки на<br>местности (при<br>наличии) |
|                                                 | X             | Y          |                                                        |                                                                                       |                                                                   |
| 1                                               | 2             | 3          | 4                                                      | 5                                                                                     | 6                                                                 |
| 2123                                            | 929123.13     | 4231906.02 | Аналитический<br>метод                                 | 0.10                                                                                  | Закрепление<br>отсутствует                                        |
| 2124                                            | 929126.90     | 4231962.97 | Аналитический<br>метод                                 | 0.10                                                                                  | Закрепление<br>отсутствует                                        |
| 2125                                            | 929145.22     | 4231965.91 | Аналитический<br>метод                                 | 0.10                                                                                  | Закрепление<br>отсутствует                                        |
| 2126                                            | 929145.41     | 4231975.39 | Аналитический<br>метод                                 | 0.10                                                                                  | Закрепление<br>отсутствует                                        |
| 2127                                            | 929137.23     | 4231977.22 | Аналитический<br>метод                                 | 0.10                                                                                  | Закрепление<br>отсутствует                                        |
| 2128                                            | 929131.28     | 4231978.06 | Аналитический<br>метод                                 | 0.10                                                                                  | Закрепление<br>отсутствует                                        |
| 2129                                            | 929131.34     | 4231978.46 | Аналитический<br>метод                                 | 0.10                                                                                  | Закрепление<br>отсутствует                                        |
| 2130                                            | 929127.98     | 4231979.17 | Аналитический<br>метод                                 | 0.10                                                                                  | Закрепление<br>отсутствует                                        |
| 2131                                            | 929130.48     | 4232017.00 | Аналитический<br>метод                                 | 0.10                                                                                  | Закрепление<br>отсутствует                                        |
| 2132                                            | 929124.49     | 4232017.38 | Аналитический<br>метод                                 | 0.10                                                                                  | Закрепление<br>отсутствует                                        |
| 2133                                            | 929122.72     | 4231989.98 | Аналитический<br>метод                                 | 0.10                                                                                  | Закрепление<br>отсутствует                                        |
| 2134                                            | 929120.18     | 4231989.67 | Аналитический<br>метод                                 | 0.10                                                                                  | Закрепление<br>отсутствует                                        |
| 2135                                            | 929120.20     | 4231991.00 | Аналитический<br>метод                                 | 0.10                                                                                  | Закрепление<br>отсутствует                                        |
| 2136                                            | 929116.84     | 4231991.15 | Аналитический<br>метод                                 | 0.10                                                                                  | Закрепление<br>отсутствует                                        |
| 2137                                            | 929117.56     | 4232001.47 | Аналитический<br>метод                                 | 0.10                                                                                  | Закрепление<br>отсутствует                                        |
| 2138                                            | 929118.23     | 4232026.55 | Аналитический<br>метод                                 | 0.10                                                                                  | Закрепление<br>отсутствует                                        |
| 2139                                            | 929119.50     | 4232051.38 | Аналитический<br>метод                                 | 0.10                                                                                  | Закрепление<br>отсутствует                                        |
| 2140                                            | 929120.48     | 4232062.33 | Аналитический<br>метод                                 | 0.10                                                                                  | Закрепление<br>отсутствует                                        |
| 2141                                            | 929121.33     | 4232076.32 | Аналитический<br>метод                                 | 0.10                                                                                  | Закрепление<br>отсутствует                                        |
| 2142                                            | 929123.30     | 4232101.27 | Аналитический<br>метод                                 | 0.10                                                                                  | Закрепление<br>отсутствует                                        |
| 2143                                            | 929124.24     | 4232131.32 | Аналитический<br>метод                                 | 0.10                                                                                  | Закрепление<br>отсутствует                                        |
| 2144                                            | 929125.85     | 4232151.19 | Аналитический<br>метод                                 | 0.10                                                                                  | Закрепление<br>отсутствует                                        |
| 2145                                            | 929127.32     | 4232176.14 | Аналитический<br>метод                                 | 0.10                                                                                  | Закрепление<br>отсутствует                                        |
| 2146                                            | 929130.18     | 4232210.74 | Аналитический<br>метод                                 | 0.10                                                                                  | Закрепление<br>отсутствует                                        |
| 2147                                            | 929131.75     | 4232225.92 | Аналитический<br>метод                                 | 0.10                                                                                  | Закрепление<br>отсутствует                                        |
|                                                 |               |            |                                                        |                                                                                       |                                                                   |

| 2. Сведения о характерных точках границ объекта |               |            |                                                        |                                                                                       |                                                                   |
|-------------------------------------------------|---------------|------------|--------------------------------------------------------|---------------------------------------------------------------------------------------|-------------------------------------------------------------------|
| Обозначение<br>характерных точек<br>границ      | Координаты, м |            | Метод<br>определения<br>координат<br>характерной точки | Средняя<br>квадратическая<br>погрешность<br>положения<br>характерной<br>точки (Mt), м | Описание<br>обозначения<br>точки на<br>местности (при<br>наличии) |
|                                                 | X             | Y          |                                                        |                                                                                       |                                                                   |
| 1                                               | 2             | 3          | 4                                                      | 5                                                                                     | 6                                                                 |
| 2148                                            | 929133.30     | 4232250.98 | Аналитический<br>метод                                 | 0.10                                                                                  | Закрепление<br>отсутствует                                        |
| 2149                                            | 929134.09     | 4232275.99 | Аналитический<br>метод                                 | 0.10                                                                                  | Закрепление<br>отсутствует                                        |
| 2150                                            | 929134.84     | 4232287.36 | Аналитический<br>метод                                 | 0.10                                                                                  | Закрепление<br>отсутствует                                        |
| 2151                                            | 929134.94     | 4232296.29 | Аналитический<br>метод                                 | 0.10                                                                                  | Закрепление<br>отсутствует                                        |
| 2152                                            | 929134.63     | 4232302.29 | Аналитический<br>метод                                 | 0.10                                                                                  | Закрепление<br>отсутствует                                        |
| 2153                                            | 929132.42     | 4232327.30 | Аналитический<br>метод                                 | 0.10                                                                                  | Закрепление<br>отсутствует                                        |
| 2154                                            | 929130.04     | 4232357.24 | Аналитический<br>метод                                 | 0.10                                                                                  | Закрепление<br>отсутствует                                        |
| 2155                                            | 929129.26     | 4232364.86 | Аналитический<br>метод                                 | 0.10                                                                                  | Закрепление<br>отсутствует                                        |
| 2156                                            | 929129.70     | 4232369.02 | Аналитический<br>метод                                 | 0.10                                                                                  | Закрепление<br>отсутствует                                        |
| 2157                                            | 929130.75     | 4232375.91 | Аналитический<br>метод                                 | 0.10                                                                                  | Закрепление<br>отсутствует                                        |
| 2158                                            | 929131.84     | 4232380.27 | Аналитический<br>метод                                 | 0.10                                                                                  | Закрепление<br>отсутствует                                        |
| 2159                                            | 929132.58     | 4232382.58 | Аналитический<br>метод                                 | 0.10                                                                                  | Закрепление<br>отсутствует                                        |
| 2160                                            | 929133.31     | 4232386.52 | Аналитический<br>метод                                 | 0.10                                                                                  | Закрепление<br>отсутствует                                        |
| 2161                                            | 929134.29     | 4232390.10 | Аналитический<br>метод                                 | 0.10                                                                                  | Закрепление<br>отсутствует                                        |
| 2162                                            | 929135.55     | 4232393.57 | Аналитический<br>метод                                 | 0.10                                                                                  | Закрепление<br>отсутствует                                        |
| 2163                                            | 929138.44     | 4232400.12 | Аналитический<br>метод                                 | 0.10                                                                                  | Закрепление<br>отсутствует                                        |
| 2164                                            | 929140.11     | 4232403.10 | Аналитический<br>метод                                 | 0.10                                                                                  | Закрепление<br>отсутствует                                        |
| 2165                                            | 929142.01     | 4232405.94 | Аналитический<br>метод                                 | 0.10                                                                                  | Закрепление<br>отсутствует                                        |
| 2166                                            | 929144.12     | 4232408.63 | Аналитический<br>метод                                 | 0.10                                                                                  | Закрепление<br>отсутствует                                        |
| 2167                                            | 929146.41     | 4232411.14 | Аналитический<br>метод                                 | 0.10                                                                                  | Закрепление<br>отсутствует                                        |
| 2168                                            | 929149.43     | 4232413.84 | Аналитический<br>метод                                 | 0.10                                                                                  | Закрепление<br>отсутствует                                        |
| 2169                                            | 929152.72     | 4232416.28 | Аналитический<br>метод                                 | 0.10                                                                                  | Закрепление<br>отсутствует                                        |
| 2170                                            | 929155.72     | 4232418.14 | Аналитический<br>метод                                 | 0.10                                                                                  | Закрепление<br>отсутствует                                        |
| 2171                                            | 929157.79     | 4232419.24 | Аналитический<br>метод                                 | 0.10                                                                                  | Закрепление<br>отсутствует                                        |
| 2172                                            | 929159.78     | 4232414.84 | Аналитический<br>метод                                 | 0.10                                                                                  | Закрепление<br>отсутствует                                        |
|                                                 |               |            |                                                        |                                                                                       |                                                                   |

| 2. Сведения о характерных точках границ объекта |               |            |                                                        |                                                                                       |                                                                   |
|-------------------------------------------------|---------------|------------|--------------------------------------------------------|---------------------------------------------------------------------------------------|-------------------------------------------------------------------|
| Обозначение<br>характерных точек<br>границ      | Координаты, м |            | Метод<br>определения<br>координат<br>характерной точки | Средняя<br>квадратическая<br>погрешность<br>положения<br>характерной<br>точки (Mt), м | Описание<br>обозначения<br>точки на<br>местности (при<br>наличии) |
|                                                 | X             | Y          |                                                        |                                                                                       |                                                                   |
| 1                                               | 2             | 3          | 4                                                      | 5                                                                                     | 6                                                                 |
| 2173                                            | 929170.44     | 4232419.68 | Аналитический<br>метод                                 | 0.10                                                                                  | Закрепление<br>отсутствует                                        |
| 2174                                            | 929168.23     | 4232424.55 | Аналитический<br>метод                                 | 0.10                                                                                  | Закрепление<br>отсутствует                                        |
| 2175                                            | 929171.50     | 4232426.24 | Аналитический<br>метод                                 | 0.10                                                                                  | Закрепление<br>отсутствует                                        |
| 2176                                            | 929179.96     | 4232429.95 | Аналитический<br>метод                                 | 0.10                                                                                  | Закрепление<br>отсутствует                                        |
| 2177                                            | 929220.91     | 4232437.66 | Аналитический<br>метод                                 | 0.10                                                                                  | Закрепление<br>отсутствует                                        |
| 2178                                            | 929228.96     | 4232439.82 | Аналитический<br>метод                                 | 0.10                                                                                  | Закрепление<br>отсутствует                                        |
| 2179                                            | 929238.60     | 4232442.88 | Аналитический<br>метод                                 | 0.10                                                                                  | Закрепление<br>отсутствует                                        |
| 2180                                            | 929280.40     | 4232458.58 | Аналитический<br>метод                                 | 0.10                                                                                  | Закрепление<br>отсутствует                                        |
| 2181                                            | 929303.55     | 4232468.07 | Аналитический<br>метод                                 | 0.10                                                                                  | Закрепление<br>отсутствует                                        |
| 2182                                            | 929327.03     | 4232476.53 | Аналитический<br>метод                                 | 0.10                                                                                  | Закрепление<br>отсутствует                                        |
| 2183                                            | 929350.48     | 4232485.31 | Аналитический<br>метод                                 | 0.10                                                                                  | Закрепление<br>отсутствует                                        |
| 2184                                            | 929375.91     | 4232495.20 | Аналитический<br>метод                                 | 0.10                                                                                  | Закрепление<br>отсутствует                                        |
| 2185                                            | 929397.24     | 4232502.93 | Аналитический<br>метод                                 | 0.10                                                                                  | Закрепление<br>отсутствует                                        |
| 2186                                            | 929420.65     | 4232511.69 | Аналитический<br>метод                                 | 0.10                                                                                  | Закрепление<br>отсутствует                                        |
| 2187                                            | 929444.14     | 4232520.23 | Аналитический<br>метод                                 | 0.10                                                                                  | Закрепление<br>отсутствует                                        |
| 2188                                            | 929494.64     | 4232538.91 | Аналитический<br>метод                                 | 0.10                                                                                  | Закрепление<br>отсутствует                                        |
| 2189                                            | 929514.57     | 4232546.08 | Аналитический<br>метод                                 | 0.10                                                                                  | Закрепление<br>отсутствует                                        |
| 2190                                            | 929537.90     | 4232555.13 | Аналитический<br>метод                                 | 0.10                                                                                  | Закрепление<br>отсутствует                                        |
| 2191                                            | 929561.24     | 4232563.95 | Аналитический<br>метод                                 | 0.10                                                                                  | Закрепление<br>отсутствует                                        |
| 2192                                            | 929584.83     | 4232572.26 | Аналитический<br>метод                                 | 0.10                                                                                  | Закрепление<br>отсутствует                                        |
| 2193                                            | 929617.56     | 4232584.69 | Аналитический<br>метод                                 | 0.10                                                                                  | Закрепление<br>отсутствует                                        |
| 2194                                            | 929656.96     | 4232599.24 | Аналитический<br>метод                                 | 0.10                                                                                  | Закрепление<br>отсутствует                                        |
| 2195                                            | 929678.40     | 4232607.73 | Аналитический<br>метод                                 | 0.10                                                                                  | Закрепление<br>отсутствует                                        |
| 2196                                            | 929712.92     | 4232620.86 | Аналитический<br>метод                                 | 0.10                                                                                  | Закрепление<br>отсутствует                                        |
| 2197                                            | 929748.58     | 4232633.91 | Аналитический<br>метод                                 | 0.10                                                                                  | Закрепление<br>отсутствует                                        |
|                                                 |               |            |                                                        |                                                                                       |                                                                   |



| 2. Сведения о характерных точках границ объекта |               |            |                                                        |                                                                                       |                                                                   |
|-------------------------------------------------|---------------|------------|--------------------------------------------------------|---------------------------------------------------------------------------------------|-------------------------------------------------------------------|
| Обозначение<br>характерных точек<br>границ      | Координаты, м |            | Метод<br>определения<br>координат<br>характерной точки | Средняя<br>квадратическая<br>погрешность<br>положения<br>характерной<br>точки (Mt), м | Описание<br>обозначения<br>точки на<br>местности (при<br>наличии) |
|                                                 | X             | Y          |                                                        |                                                                                       |                                                                   |
| 1                                               | 2             | 3          | 4                                                      | 5                                                                                     | 6                                                                 |
| 2198                                            | 929772.20     | 4232642.00 | Аналитический<br>метод                                 | 0.10                                                                                  | Закрепление<br>отсутствует                                        |
| 2199                                            | 929795.92     | 4232649.95 | Аналитический<br>метод                                 | 0.10                                                                                  | Закрепление<br>отсутствует                                        |
| 2200                                            | 929819.58     | 4232658.13 | Аналитический<br>метод                                 | 0.10                                                                                  | Закрепление<br>отсутствует                                        |
| 2201                                            | 929849.79     | 4232668.87 | Аналитический<br>метод                                 | 0.10                                                                                  | Закрепление<br>отсутствует                                        |
| 2202                                            | 929889.99     | 4232683.98 | Аналитический<br>метод                                 | 0.10                                                                                  | Закрепление<br>отсутствует                                        |
| 2203                                            | 929899.68     | 4232687.19 | Аналитический<br>метод                                 | 0.10                                                                                  | Закрепление<br>отсутствует                                        |
| 2204                                            | 929901.41     | 4232682.53 | Аналитический<br>метод                                 | 0.10                                                                                  | Закрепление<br>отсутствует                                        |
| 2205                                            | 929912.38     | 4232686.61 | Аналитический<br>метод                                 | 0.10                                                                                  | Закрепление<br>отсутствует                                        |
| 2206                                            | 929910.54     | 4232691.55 | Аналитический<br>метод                                 | 0.10                                                                                  | Закрепление<br>отсутствует                                        |
| 2207                                            | 929913.60     | 4232693.01 | Аналитический<br>метод                                 | 0.10                                                                                  | Закрепление<br>отсутствует                                        |
| 2208                                            | 929936.36     | 4232703.12 | Аналитический<br>метод                                 | 0.10                                                                                  | Закрепление<br>отсутствует                                        |
| 2209                                            | 929997.31     | 4232725.48 | Аналитический<br>метод                                 | 0.10                                                                                  | Закрепление<br>отсутствует                                        |
| 2210                                            | 930030.02     | 4232737.90 | Аналитический<br>метод                                 | 0.10                                                                                  | Закрепление<br>отсутствует                                        |
| 2211                                            | 930053.53     | 4232746.41 | Аналитический<br>метод                                 | 0.10                                                                                  | Закрепление<br>отсутствует                                        |
| 2212                                            | 930123.61     | 4232773.21 | Аналитический<br>метод                                 | 0.10                                                                                  | Закрепление<br>отсутствует                                        |
| 2213                                            | 930147.01     | 4232781.93 | Аналитический<br>метод                                 | 0.10                                                                                  | Закрепление<br>отсутствует                                        |
| 2214                                            | 930170.61     | 4232790.39 | Аналитический<br>метод                                 | 0.10                                                                                  | Закрепление<br>отсутствует                                        |
| 2215                                            | 930193.70     | 4232799.88 | Аналитический<br>метод                                 | 0.10                                                                                  | Закрепление<br>отсутствует                                        |
| 2216                                            | 930222.03     | 4232809.60 | Аналитический<br>метод                                 | 0.10                                                                                  | Закрепление<br>отсутствует                                        |
| 2217                                            | 930264.26     | 4232825.01 | Аналитический<br>метод                                 | 0.10                                                                                  | Закрепление<br>отсутствует                                        |
| 2218                                            | 930276.66     | 4232828.93 | Аналитический<br>метод                                 | 0.10                                                                                  | Закрепление<br>отсутствует                                        |
| 2219                                            | 930288.05     | 4232832.88 | Аналитический<br>метод                                 | 0.10                                                                                  | Закрепление<br>отсутствует                                        |
| 2220                                            | 930311.67     | 4232841.50 | Аналитический<br>метод                                 | 0.10                                                                                  | Закрепление<br>отсутствует                                        |
| 2221                                            | 930364.26     | 4232863.59 | Аналитический<br>метод                                 | 0.10                                                                                  | Закрепление<br>отсутствует                                        |
| 2222                                            | 930404.43     | 4232878.62 | Аналитический<br>метод                                 | 0.10                                                                                  | Закрепление<br>отсутствует                                        |
|                                                 |               |            |                                                        |                                                                                       |                                                                   |

| 2. Сведения о характерных точках границ объекта |               |            |                                                        |                                                                                       |                                                                   |
|-------------------------------------------------|---------------|------------|--------------------------------------------------------|---------------------------------------------------------------------------------------|-------------------------------------------------------------------|
| Обозначение<br>характерных точек<br>границ      | Координаты, м |            | Метод<br>определения<br>координат<br>характерной точки | Средняя<br>квадратическая<br>погрешность<br>положения<br>характерной<br>точки (Mt), м | Описание<br>обозначения<br>точки на<br>местности (при<br>наличии) |
|                                                 | X             | Y          |                                                        |                                                                                       |                                                                   |
| 1                                               | 2             | 3          | 4                                                      | 5                                                                                     | 6                                                                 |
| 2223                                            | 930428.00     | 4232886.82 | Аналитический<br>метод                                 | 0.10                                                                                  | Закрепление<br>отсутствует                                        |
| 2224                                            | 930453.60     | 4232895.56 | Аналитический<br>метод                                 | 0.10                                                                                  | Закрепление<br>отсутствует                                        |
| 2225                                            | 930488.42     | 4232908.11 | Аналитический<br>метод                                 | 0.10                                                                                  | Закрепление<br>отсутствует                                        |
| 2226                                            | 930522.12     | 4232920.59 | Аналитический<br>метод                                 | 0.10                                                                                  | Закрепление<br>отсутствует                                        |
| 2227                                            | 930530.76     | 4232923.19 | Аналитический<br>метод                                 | 0.10                                                                                  | Закрепление<br>отсутствует                                        |
| 2228                                            | 930545.80     | 4232928.88 | Аналитический<br>метод                                 | 0.10                                                                                  | Закрепление<br>отсутствует                                        |
| 2229                                            | 930569.31     | 4232937.42 | Аналитический<br>метод                                 | 0.10                                                                                  | Закрепление<br>отсутствует                                        |
| 2230                                            | 930592.62     | 4232946.42 | Аналитический<br>метод                                 | 0.10                                                                                  | Закрепление<br>отсутствует                                        |
| 2231                                            | 930616.17     | 4232954.81 | Аналитический<br>метод                                 | 0.10                                                                                  | Закрепление<br>отсутствует                                        |
| 2232                                            | 930639.53     | 4232963.70 | Аналитический<br>метод                                 | 0.10                                                                                  | Закрепление<br>отсутствует                                        |
| 2233                                            | 930651.84     | 4232968.04 | Аналитический<br>метод                                 | 0.10                                                                                  | Закрепление<br>отсутствует                                        |
| 2234                                            | 930686.13     | 4232981.97 | Аналитический<br>метод                                 | 0.10                                                                                  | Закрепление<br>отсутствует                                        |
| 2235                                            | 930700.20     | 4232987.13 | Аналитический<br>метод                                 | 0.10                                                                                  | Закрепление<br>отсутствует                                        |
| 2236                                            | 930709.53     | 4232990.74 | Аналитический<br>метод                                 | 0.10                                                                                  | Закрепление<br>отсутствует                                        |
| 2237                                            | 930792.92     | 4233021.71 | Аналитический<br>метод                                 | 0.10                                                                                  | Закрепление<br>отсутствует                                        |
| 2238                                            | 930803.87     | 4233025.60 | Аналитический<br>метод                                 | 0.10                                                                                  | Закрепление<br>отсутствует                                        |
| 2239                                            | 930826.64     | 4233034.24 | Аналитический<br>метод                                 | 0.10                                                                                  | Закрепление<br>отсутствует                                        |
| 2240                                            | 930833.26     | 4233036.40 | Аналитический<br>метод                                 | 0.10                                                                                  | Закрепление<br>отсутствует                                        |
| 2241                                            | 930850.37     | 4233042.30 | Аналитический<br>метод                                 | 0.10                                                                                  | Закрепление<br>отсутствует                                        |
| 2242                                            | 930886.61     | 4233056.58 | Аналитический<br>метод                                 | 0.10                                                                                  | Закрепление<br>отсутствует                                        |
| 2243                                            | 930893.29     | 4233058.67 | Аналитический<br>метод                                 | 0.10                                                                                  | Закрепление<br>отсутствует                                        |
| 2244                                            | 930897.09     | 4233060.12 | Аналитический<br>метод                                 | 0.10                                                                                  | Закрепление<br>отсутствует                                        |
| 2245                                            | 930913.08     | 4233065.93 | Аналитический<br>метод                                 | 0.10                                                                                  | Закрепление<br>отсутствует                                        |
| 2246                                            | 930934.48     | 4233074.31 | Аналитический<br>метод                                 | 0.10                                                                                  | Закрепление<br>отсутствует                                        |
| 2247                                            | 930943.92     | 4233077.44 | Аналитический<br>метод                                 | 0.10                                                                                  | Закрепление<br>отсутствует                                        |
|                                                 |               |            |                                                        |                                                                                       |                                                                   |

| 2. Сведения о характерных точках границ объекта |               |            |                                                        |                                                                                       |                                                                   |
|-------------------------------------------------|---------------|------------|--------------------------------------------------------|---------------------------------------------------------------------------------------|-------------------------------------------------------------------|
| Обозначение<br>характерных точек<br>границ      | Координаты, м |            | Метод<br>определения<br>координат<br>характерной точки | Средняя<br>квадратическая<br>погрешность<br>положения<br>характерной<br>точки (Mt), м | Описание<br>обозначения<br>точки на<br>местности (при<br>наличии) |
|                                                 | X             | Y          |                                                        |                                                                                       |                                                                   |
| 1                                               | 2             | 3          | 4                                                      | 5                                                                                     | 6                                                                 |
| 2248                                            | 930967.55     | 4233085.88 | Аналитический<br>метод                                 | 0.10                                                                                  | Закрепление<br>отсутствует                                        |
| 2249                                            | 930990.75     | 4233095.18 | Аналитический<br>метод                                 | 0.10                                                                                  | Закрепление<br>отсутствует                                        |
| 2250                                            | 931014.36     | 4233103.33 | Аналитический<br>метод                                 | 0.10                                                                                  | Закрепление<br>отсутствует                                        |
| 2251                                            | 931061.18     | 4233121.06 | Аналитический<br>метод                                 | 0.10                                                                                  | Закрепление<br>отсутствует                                        |
| 2252                                            | 931084.46     | 4233130.11 | Аналитический<br>метод                                 | 0.10                                                                                  | Закрепление<br>отсутствует                                        |
| 2253                                            | 931096.62     | 4233134.58 | Аналитический<br>метод                                 | 0.10                                                                                  | Закрепление<br>отсутствует                                        |
| 2254                                            | 931131.56     | 4233146.59 | Аналитический<br>метод                                 | 0.10                                                                                  | Закрепление<br>отсутствует                                        |
| 2255                                            | 931179.11     | 4233162.39 | Аналитический<br>метод                                 | 0.10                                                                                  | Закрепление<br>отсутствует                                        |
| 2256                                            | 931202.45     | 4233171.74 | Аналитический<br>метод                                 | 0.10                                                                                  | Закрепление<br>отсутствует                                        |
| 2257                                            | 931225.42     | 4233181.54 | Аналитический<br>метод                                 | 0.10                                                                                  | Закрепление<br>отсутствует                                        |
| 2258                                            | 931248.84     | 4233190.10 | Аналитический<br>метод                                 | 0.10                                                                                  | Закрепление<br>отсутствует                                        |
| 2259                                            | 931272.28     | 4233198.89 | Аналитический<br>метод                                 | 0.10                                                                                  | Закрепление<br>отсутствует                                        |
| 2260                                            | 931295.54     | 4233208.03 | Аналитический<br>метод                                 | 0.10                                                                                  | Закрепление<br>отсутствует                                        |
| 2261                                            | 931319.08     | 4233216.49 | Аналитический<br>метод                                 | 0.10                                                                                  | Закрепление<br>отсутствует                                        |
| 2262                                            | 931342.27     | 4233225.93 | Аналитический<br>метод                                 | 0.10                                                                                  | Закрепление<br>отсутствует                                        |
| 2263                                            | 931368.30     | 4233235.87 | Аналитический<br>метод                                 | 0.10                                                                                  | Закрепление<br>отсутствует                                        |
| 2264                                            | 931367.81     | 4233237.27 | Аналитический<br>метод                                 | 0.10                                                                                  | Закрепление<br>отсутствует                                        |
| 2265                                            | 931388.31     | 4233245.49 | Аналитический<br>метод                                 | 0.10                                                                                  | Закрепление<br>отсутствует                                        |
| 2266                                            | 931411.74     | 4233254.03 | Аналитический<br>метод                                 | 0.10                                                                                  | Закрепление<br>отсутствует                                        |
| 2267                                            | 931435.28     | 4233262.31 | Аналитический<br>метод                                 | 0.10                                                                                  | Закрепление<br>отсутствует                                        |
| 2268                                            | 931455.13     | 4233268.93 | Аналитический<br>метод                                 | 0.10                                                                                  | Закрепление<br>отсутствует                                        |
| 2269                                            | 931465.84     | 4233271.85 | Аналитический<br>метод                                 | 0.10                                                                                  | Закрепление<br>отсутствует                                        |
| 2270                                            | 931472.43     | 4233274.49 | Аналитический<br>метод                                 | 0.10                                                                                  | Закрепление<br>отсутствует                                        |
| 2271                                            | 931476.79     | 4233275.95 | Аналитический<br>метод                                 | 0.10                                                                                  | Закрепление<br>отсутствует                                        |
| 2272                                            | 931478.53     | 4233271.25 | Аналитический<br>метод                                 | 0.10                                                                                  | Закрепление<br>отсутствует                                        |
|                                                 |               |            |                                                        |                                                                                       |                                                                   |

| 2. Сведения о характерных точках границ объекта |               |            |                                                        |                                                                                       |                                                                   |
|-------------------------------------------------|---------------|------------|--------------------------------------------------------|---------------------------------------------------------------------------------------|-------------------------------------------------------------------|
| Обозначение<br>характерных точек<br>границ      | Координаты, м |            | Метод<br>определения<br>координат<br>характерной точки | Средняя<br>квадратическая<br>погрешность<br>положения<br>характерной<br>точки (Mt), м | Описание<br>обозначения<br>точки на<br>местности (при<br>наличии) |
|                                                 | X             | Y          |                                                        |                                                                                       |                                                                   |
| 1                                               | 2             | 3          | 4                                                      | 5                                                                                     | 6                                                                 |
| 2273                                            | 931489.50     | 4233275.32 | Аналитический<br>метод                                 | 0.10                                                                                  | Закрепление<br>отсутствует                                        |
| 2274                                            | 931487.77     | 4233280.00 | Аналитический<br>метод                                 | 0.10                                                                                  | Закрепление<br>отсутствует                                        |
| 2275                                            | 931506.05     | 4233287.65 | Аналитический<br>метод                                 | 0.10                                                                                  | Закрепление<br>отсутствует                                        |
| 2276                                            | 931533.03     | 4233298.24 | Аналитический<br>метод                                 | 0.10                                                                                  | Закрепление<br>отсутствует                                        |
| 2277                                            | 931533.50     | 4233297.06 | Аналитический<br>метод                                 | 0.10                                                                                  | Закрепление<br>отсутствует                                        |
| 2278                                            | 931553.05     | 4233304.47 | Аналитический<br>метод                                 | 0.10                                                                                  | Закрепление<br>отсутствует                                        |
| 2279                                            | 931599.89     | 4233321.67 | Аналитический<br>метод                                 | 0.10                                                                                  | Закрепление<br>отсутствует                                        |
| 2280                                            | 931609.44     | 4233324.52 | Аналитический<br>метод                                 | 0.10                                                                                  | Закрепление<br>отсутствует                                        |
| 2281                                            | 931623.79     | 4233329.22 | Аналитический<br>метод                                 | 0.10                                                                                  | Закрепление<br>отсутствует                                        |
| 2282                                            | 931637.98     | 4233334.36 | Аналитический<br>метод                                 | 0.10                                                                                  | Закрепление<br>отсутствует                                        |
| 2283                                            | 931649.91     | 4233339.12 | Аналитический<br>метод                                 | 0.10                                                                                  | Закрепление<br>отсутствует                                        |
| 2284                                            | 931670.45     | 4233344.77 | Аналитический<br>метод                                 | 0.10                                                                                  | Закрепление<br>отсутствует                                        |
| 2285                                            | 931671.63     | 4233345.22 | Аналитический<br>метод                                 | 0.10                                                                                  | Закрепление<br>отсутствует                                        |
| 2286                                            | 931694.67     | 4233354.20 | Аналитический<br>метод                                 | 0.10                                                                                  | Закрепление<br>отсутствует                                        |
| 2287                                            | 931708.02     | 4233359.73 | Аналитический<br>метод                                 | 0.10                                                                                  | Закрепление<br>отсутствует                                        |
| 2288                                            | 931708.32     | 4233359.83 | Аналитический<br>метод                                 | 0.10                                                                                  | Закрепление<br>отсутствует                                        |
| 2289                                            | 931717.78     | 4233363.80 | Аналитический<br>метод                                 | 0.10                                                                                  | Закрепление<br>отсутствует                                        |
| 2290                                            | 931767.08     | 4233382.90 | Аналитический<br>метод                                 | 0.10                                                                                  | Закрепление<br>отсутствует                                        |
| 2291                                            | 931766.53     | 4233384.43 | Аналитический<br>метод                                 | 0.10                                                                                  | Закрепление<br>отсутствует                                        |
| 2292                                            | 931788.38     | 4233393.07 | Аналитический<br>метод                                 | 0.10                                                                                  | Закрепление<br>отсутствует                                        |
| 2293                                            | 931810.59     | 4233400.82 | Аналитический<br>метод                                 | 0.10                                                                                  | Закрепление<br>отсутствует                                        |
| 2294                                            | 931834.05     | 4233409.57 | Аналитический<br>метод                                 | 0.10                                                                                  | Закрепление<br>отсутствует                                        |
| 2295                                            | 931857.41     | 4233418.47 | Аналитический<br>метод                                 | 0.10                                                                                  | Закрепление<br>отсутствует                                        |
| 2296                                            | 931878.72     | 4233426.28 | Аналитический<br>метод                                 | 0.10                                                                                  | Закрепление<br>отсутствует                                        |
| 2297                                            | 931888.14     | 4233427.87 | Аналитический<br>метод                                 | 0.10                                                                                  | Закрепление<br>отсутствует                                        |
|                                                 |               |            |                                                        |                                                                                       |                                                                   |

| 2. Сведения о характерных точках границ объекта |               |            |                                                        |                                                                                       |                                                                   |
|-------------------------------------------------|---------------|------------|--------------------------------------------------------|---------------------------------------------------------------------------------------|-------------------------------------------------------------------|
| Обозначение<br>характерных точек<br>границ      | Координаты, м |            | Метод<br>определения<br>координат<br>характерной точки | Средняя<br>квадратическая<br>погрешность<br>положения<br>характерной<br>точки (Mt), м | Описание<br>обозначения<br>точки на<br>местности (при<br>наличии) |
|                                                 | X             | Y          |                                                        |                                                                                       |                                                                   |
| 1                                               | 2             | 3          | 4                                                      | 5                                                                                     | 6                                                                 |
| 2298                                            | 931890.20     | 4233422.33 | Аналитический<br>метод                                 | 0.10                                                                                  | Закрепление<br>отсутствует                                        |
| 2299                                            | 931901.17     | 4233426.39 | Аналитический<br>метод                                 | 0.10                                                                                  | Закрепление<br>отсутствует                                        |
| 2300                                            | 931899.37     | 4233431.24 | Аналитический<br>метод                                 | 0.10                                                                                  | Закрепление<br>отсутствует                                        |
| 2301                                            | 931905.22     | 4233433.80 | Аналитический<br>метод                                 | 0.10                                                                                  | Закрепление<br>отсутствует                                        |
| 2302                                            | 931928.15     | 4233443.67 | Аналитический<br>метод                                 | 0.10                                                                                  | Закрепление<br>отсутствует                                        |
| 2303                                            | 931997.97     | 4233471.09 | Аналитический<br>метод                                 | 0.10                                                                                  | Закрепление<br>отсутствует                                        |
| 2304                                            | 932021.00     | 4233480.76 | Аналитический<br>метод                                 | 0.10                                                                                  | Закрепление<br>отсутствует                                        |
| 2305                                            | 932044.42     | 4233489.24 | Аналитический<br>метод                                 | 0.10                                                                                  | Закрепление<br>отсутствует                                        |
| 2306                                            | 932073.80     | 4233499.53 | Аналитический<br>метод                                 | 0.10                                                                                  | Закрепление<br>отсутствует                                        |
| 2307                                            | 932115.72     | 4233514.85 | Аналитический<br>метод                                 | 0.10                                                                                  | Закрепление<br>отсутствует                                        |
| 2308                                            | 932138.44     | 4233523.41 | Аналитический<br>метод                                 | 0.10                                                                                  | Закрепление<br>отсутствует                                        |
| 2309                                            | 932185.48     | 4233540.34 | Аналитический<br>метод                                 | 0.10                                                                                  | Закрепление<br>отсутствует                                        |
| 2310                                            | 932208.94     | 4233549.11 | Аналитический<br>метод                                 | 0.10                                                                                  | Закрепление<br>отсутствует                                        |
| 2311                                            | 932255.49     | 4233567.20 | Аналитический<br>метод                                 | 0.10                                                                                  | Закрепление<br>отсутствует                                        |
| 2312                                            | 932279.23     | 4233575.01 | Аналитический<br>метод                                 | 0.10                                                                                  | Закрепление<br>отсутствует                                        |
| 2313                                            | 932302.74     | 4233583.68 | Аналитический<br>метод                                 | 0.10                                                                                  | Закрепление<br>отсутствует                                        |
| 2314                                            | 932326.12     | 4233592.52 | Аналитический<br>метод                                 | 0.10                                                                                  | Закрепление<br>отсутствует                                        |
| 2315                                            | 932373.15     | 4233609.31 | Аналитический<br>метод                                 | 0.10                                                                                  | Закрепление<br>отсутствует                                        |
| 2316                                            | 932396.92     | 4233617.25 | Аналитический<br>метод                                 | 0.10                                                                                  | Закрепление<br>отсутствует                                        |
| 2317                                            | 932417.44     | 4233625.32 | Аналитический<br>метод                                 | 0.10                                                                                  | Закрепление<br>отсутствует                                        |
| 2318                                            | 932418.33     | 4233622.96 | Аналитический<br>метод                                 | 0.10                                                                                  | Закрепление<br>отсутствует                                        |
| 2319                                            | 932444.71     | 4233632.40 | Аналитический<br>метод                                 | 0.10                                                                                  | Закрепление<br>отсутствует                                        |
| 2320                                            | 932467.75     | 4233642.17 | Аналитический<br>метод                                 | 0.10                                                                                  | Закрепление<br>отсутствует                                        |
| 2321                                            | 932477.85     | 4233645.67 | Аналитический<br>метод                                 | 0.10                                                                                  | Закрепление<br>отсутствует                                        |
| 2322                                            | 932478.15     | 4233645.77 | Аналитический<br>метод                                 | 0.10                                                                                  | Закрепление<br>отсутствует                                        |
|                                                 |               |            |                                                        |                                                                                       |                                                                   |

| 2. Сведения о характерных точках границ объекта |               |            |                                                        |                                                                                       |                                                                   |
|-------------------------------------------------|---------------|------------|--------------------------------------------------------|---------------------------------------------------------------------------------------|-------------------------------------------------------------------|
| Обозначение<br>характерных точек<br>границ      | Координаты, м |            | Метод<br>определения<br>координат<br>характерной точки | Средняя<br>квадратическая<br>погрешность<br>положения<br>характерной<br>точки (Mt), м | Описание<br>обозначения<br>точки на<br>местности (при<br>наличии) |
|                                                 | X             | Y          |                                                        |                                                                                       |                                                                   |
| 1                                               | 2             | 3          | 4                                                      | 5                                                                                     | 6                                                                 |
| 2323                                            | 932491.25     | 4233650.48 | Аналитический<br>метод                                 | 0.10                                                                                  | Закрепление<br>отсутствует                                        |
| 2324                                            | 932514.77     | 4233659.14 | Аналитический<br>метод                                 | 0.10                                                                                  | Закрепление<br>отсутствует                                        |
| 2325                                            | 932537.93     | 4233668.49 | Аналитический<br>метод                                 | 0.10                                                                                  | Закрепление<br>отсутствует                                        |
| 2326                                            | 932547.31     | 4233671.65 | Аналитический<br>метод                                 | 0.10                                                                                  | Закрепление<br>отсутствует                                        |
| 2327                                            | 932595.91     | 4233687.80 | Аналитический<br>метод                                 | 0.10                                                                                  | Закрепление<br>отсутствует                                        |
| 2328                                            | 932611.69     | 4233693.88 | Аналитический<br>метод                                 | 0.10                                                                                  | Закрепление<br>отсутствует                                        |
| 2329                                            | 932620.64     | 4233697.01 | Аналитический<br>метод                                 | 0.10                                                                                  | Закрепление<br>отсутствует                                        |
| 2330                                            | 932621.55     | 4233694.61 | Аналитический<br>метод                                 | 0.10                                                                                  | Закрепление<br>отсутствует                                        |
| 2331                                            | 932627.87     | 4233697.02 | Аналитический<br>метод                                 | 0.10                                                                                  | Закрепление<br>отсутствует                                        |
| 2332                                            | 932629.01     | 4233695.82 | Аналитический<br>метод                                 | 0.10                                                                                  | Закрепление<br>отсутствует                                        |
| 2333                                            | 932629.56     | 4233694.93 | Аналитический<br>метод                                 | 0.10                                                                                  | Закрепление<br>отсутствует                                        |
| 2334                                            | 932571.72     | 4233673.55 | Аналитический<br>метод                                 | 0.10                                                                                  | Закрепление<br>отсутствует                                        |
| 2335                                            | 932573.80     | 4233667.93 | Аналитический<br>метод                                 | 0.10                                                                                  | Закрепление<br>отсутствует                                        |
| 2336                                            | 932632.52     | 4233689.63 | Аналитический<br>метод                                 | 0.10                                                                                  | Закрепление<br>отсутствует                                        |
| 2337                                            | 932641.58     | 4233673.14 | Аналитический<br>метод                                 | 0.10                                                                                  | Закрепление<br>отсутствует                                        |
| 2338                                            | 932650.66     | 4233676.60 | Аналитический<br>метод                                 | 0.10                                                                                  | Закрепление<br>отсутствует                                        |
| 2339                                            | 932646.54     | 4233694.81 | Аналитический<br>метод                                 | 0.10                                                                                  | Закрепление<br>отсутствует                                        |
| 2340                                            | 932689.21     | 4233710.58 | Аналитический<br>метод                                 | 0.10                                                                                  | Закрепление<br>отсутствует                                        |
| 2341                                            | 932687.13     | 4233716.21 | Аналитический<br>метод                                 | 0.10                                                                                  | Закрепление<br>отсутствует                                        |
| 2342                                            | 932645.51     | 4233700.83 | Аналитический<br>метод                                 | 0.10                                                                                  | Закрепление<br>отсутствует                                        |
| 2343                                            | 932645.53     | 4233701.12 | Аналитический<br>метод                                 | 0.10                                                                                  | Закрепление<br>отсутствует                                        |
| 2344                                            | 932645.80     | 4233702.59 | Аналитический<br>метод                                 | 0.10                                                                                  | Закрепление<br>отсутствует                                        |
| 2345                                            | 932646.25     | 4233704.00 | Аналитический<br>метод                                 | 0.10                                                                                  | Закрепление<br>отсутствует                                        |
| 2346                                            | 932652.85     | 4233706.52 | Аналитический<br>метод                                 | 0.10                                                                                  | Закрепление<br>отсутствует                                        |
| 2347                                            | 932652.24     | 4233708.12 | Аналитический<br>метод                                 | 0.10                                                                                  | Закрепление<br>отсутствует                                        |
|                                                 |               |            |                                                        |                                                                                       |                                                                   |

| 2. Сведения о характерных точках границ объекта |               |            |                                                        |                                                                                       |                                                                   |
|-------------------------------------------------|---------------|------------|--------------------------------------------------------|---------------------------------------------------------------------------------------|-------------------------------------------------------------------|
| Обозначение<br>характерных точек<br>границ      | Координаты, м |            | Метод<br>определения<br>координат<br>характерной точки | Средняя<br>квадратическая<br>погрешность<br>положения<br>характерной<br>точки (Mt), м | Описание<br>обозначения<br>точки на<br>местности (при<br>наличии) |
|                                                 | X             | Y          |                                                        |                                                                                       |                                                                   |
| 1                                               | 2             | 3          | 4                                                      | 5                                                                                     | 6                                                                 |
| 2348                                            | 932686.33     | 4233719.68 | Аналитический<br>метод                                 | 0.10                                                                                  | Закрепление<br>отсутствует                                        |
| 2349                                            | 932703.34     | 4233725.68 | Аналитический<br>метод                                 | 0.10                                                                                  | Закрепление<br>отсутствует                                        |
| 2350                                            | 932726.81     | 4233734.39 | Аналитический<br>метод                                 | 0.10                                                                                  | Закрепление<br>отсутствует                                        |
| 2351                                            | 932750.25     | 4233743.36 | Аналитический<br>метод                                 | 0.10                                                                                  | Закрепление<br>отсутствует                                        |
| 2352                                            | 932773.16     | 4233753.54 | Аналитический<br>метод                                 | 0.10                                                                                  | Закрепление<br>отсутствует                                        |
| 2353                                            | 932819.58     | 4233772.19 | Аналитический<br>метод                                 | 0.10                                                                                  | Закрепление<br>отсутствует                                        |
| 2354                                            | 932842.34     | 4233782.37 | Аналитический<br>метод                                 | 0.10                                                                                  | Закрепление<br>отсутствует                                        |
| 2355                                            | 932866.17     | 4233789.78 | Аналитический<br>метод                                 | 0.10                                                                                  | Закрепление<br>отсутствует                                        |
| 2356                                            | 932913.27     | 4233806.92 | Аналитический<br>метод                                 | 0.10                                                                                  | Закрепление<br>отсутствует                                        |
| 2357                                            | 932936.58     | 4233816.01 | Аналитический<br>метод                                 | 0.10                                                                                  | Закрепление<br>отсутствует                                        |
| 2358                                            | 932951.76     | 4233821.80 | Аналитический<br>метод                                 | 0.10                                                                                  | Закрепление<br>отсутствует                                        |
| 2359                                            | 932952.06     | 4233821.90 | Аналитический<br>метод                                 | 0.10                                                                                  | Закрепление<br>отсутствует                                        |
| 2360                                            | 932960.02     | 4233824.72 | Аналитический<br>метод                                 | 0.10                                                                                  | Закрепление<br>отсутствует                                        |
| 2361                                            | 932983.29     | 4233833.90 | Аналитический<br>метод                                 | 0.10                                                                                  | Закрепление<br>отсутствует                                        |
| 2362                                            | 933006.66     | 4233842.77 | Аналитический<br>метод                                 | 0.10                                                                                  | Закрепление<br>отсутствует                                        |
| 2363                                            | 933029.90     | 4233851.91 | Аналитический<br>метод                                 | 0.10                                                                                  | Закрепление<br>отсутствует                                        |
| 2364                                            | 933058.27     | 4233862.16 | Аналитический<br>метод                                 | 0.10                                                                                  | Закрепление<br>отсутствует                                        |
| 2365                                            | 933060.03     | 4233857.47 | Аналитический<br>метод                                 | 0.10                                                                                  | Закрепление<br>отсутствует                                        |
| 2366                                            | 933070.98     | 4233861.61 | Аналитический<br>метод                                 | 0.10                                                                                  | Закрепление<br>отсутствует                                        |
| 2367                                            | 933069.34     | 4233865.95 | Аналитический<br>метод                                 | 0.10                                                                                  | Закрепление<br>отсутствует                                        |
| 2368                                            | 933070.12     | 4233866.18 | Аналитический<br>метод                                 | 0.10                                                                                  | Закрепление<br>отсутствует                                        |
| 2369                                            | 933070.42     | 4233866.28 | Аналитический<br>метод                                 | 0.10                                                                                  | Закрепление<br>отсутствует                                        |
| 2370                                            | 933073.13     | 4233867.27 | Аналитический<br>метод                                 | 0.10                                                                                  | Закрепление<br>отсутствует                                        |
| 2371                                            | 933076.99     | 4233868.44 | Аналитический<br>метод                                 | 0.10                                                                                  | Закрепление<br>отсутствует                                        |
| 2372                                            | 933100.57     | 4233877.12 | Аналитический<br>метод                                 | 0.10                                                                                  | Закрепление<br>отсутствует                                        |
|                                                 |               |            |                                                        |                                                                                       |                                                                   |

| 2. Сведения о характерных точках границ объекта |               |            |                                                        |                                                                                       |                                                                   |
|-------------------------------------------------|---------------|------------|--------------------------------------------------------|---------------------------------------------------------------------------------------|-------------------------------------------------------------------|
| Обозначение<br>характерных точек<br>границ      | Координаты, м |            | Метод<br>определения<br>координат<br>характерной точки | Средняя<br>квадратическая<br>погрешность<br>положения<br>характерной<br>точки (Mt), м | Описание<br>обозначения<br>точки на<br>местности (при<br>наличии) |
|                                                 | X             | Y          |                                                        |                                                                                       |                                                                   |
| 1                                               | 2             | 3          | 4                                                      | 5                                                                                     | 6                                                                 |
| 2373                                            | 933138.40     | 4233891.97 | Аналитический<br>метод                                 | 0.10                                                                                  | Закрепление<br>отсутствует                                        |
| 2374                                            | 933170.47     | 4233904.19 | Аналитический<br>метод                                 | 0.10                                                                                  | Закрепление<br>отсутствует                                        |
| 2375                                            | 933193.97     | 4233912.75 | Аналитический<br>метод                                 | 0.10                                                                                  | Закрепление<br>отсутствует                                        |
| 2376                                            | 933217.33     | 4233921.84 | Аналитический<br>метод                                 | 0.10                                                                                  | Закрепление<br>отсутствует                                        |
| 2377                                            | 933240.55     | 4233931.45 | Аналитический<br>метод                                 | 0.10                                                                                  | Закрепление<br>отсутствует                                        |
| 2378                                            | 933264.05     | 4233939.01 | Аналитический<br>метод                                 | 0.10                                                                                  | Закрепление<br>отсутствует                                        |
| 2379                                            | 933287.96     | 4233946.50 | Аналитический<br>метод                                 | 0.10                                                                                  | Закрепление<br>отсутствует                                        |
| 2380                                            | 933311.75     | 4233954.38 | Аналитический<br>метод                                 | 0.10                                                                                  | Закрепление<br>отсутствует                                        |
| 2381                                            | 933335.47     | 4233962.59 | Аналитический<br>метод                                 | 0.10                                                                                  | Закрепление<br>отсутствует                                        |
| 2382                                            | 933358.79     | 4233971.98 | Аналитический<br>метод                                 | 0.10                                                                                  | Закрепление<br>отсутствует                                        |
| 2383                                            | 933381.64     | 4233982.09 | Аналитический<br>метод                                 | 0.10                                                                                  | Закрепление<br>отсутствует                                        |
| 2384                                            | 933405.05     | 4233990.64 | Аналитический<br>метод                                 | 0.10                                                                                  | Закрепление<br>отсутствует                                        |
| 2385                                            | 933428.45     | 4233999.60 | Аналитический<br>метод                                 | 0.10                                                                                  | Закрепление<br>отсутствует                                        |
| 2386                                            | 933451.57     | 4234008.96 | Аналитический<br>метод                                 | 0.10                                                                                  | Закрепление<br>отсутствует                                        |
| 2387                                            | 933475.25     | 4234016.83 | Аналитический<br>метод                                 | 0.10                                                                                  | Закрепление<br>отсутствует                                        |
| 2388                                            | 933484.81     | 4234020.25 | Аналитический<br>метод                                 | 0.10                                                                                  | Закрепление<br>отсутствует                                        |
| 2389                                            | 933485.11     | 4234020.35 | Аналитический<br>метод                                 | 0.10                                                                                  | Закрепление<br>отсутствует                                        |
| 2390                                            | 933522.35     | 4234033.97 | Аналитический<br>метод                                 | 0.10                                                                                  | Закрепление<br>отсутствует                                        |
| 2391                                            | 933568.43     | 4234053.55 | Аналитический<br>метод                                 | 0.10                                                                                  | Закрепление<br>отсутствует                                        |
| 2392                                            | 933591.79     | 4234062.35 | Аналитический<br>метод                                 | 0.10                                                                                  | Закрепление<br>отсутствует                                        |
| 2393                                            | 933638.37     | 4234080.40 | Аналитический<br>метод                                 | 0.10                                                                                  | Закрепление<br>отсутствует                                        |
| 2394                                            | 933685.58     | 4234096.89 | Аналитический<br>метод                                 | 0.10                                                                                  | Закрепление<br>отсутствует                                        |
| 2395                                            | 933709.05     | 4234105.70 | Аналитический<br>метод                                 | 0.10                                                                                  | Закрепление<br>отсутствует                                        |
| 2396                                            | 933732.21     | 4234115.05 | Аналитический<br>метод                                 | 0.10                                                                                  | Закрепление<br>отсутствует                                        |
| 2397                                            | 933755.80     | 4234123.27 | Аналитический<br>метод                                 | 0.10                                                                                  | Закрепление<br>отсутствует                                        |
|                                                 |               |            |                                                        |                                                                                       |                                                                   |



| 2. Сведения о характерных точках границ объекта |               |            |                                                        |                                                                                       |                                                                   |
|-------------------------------------------------|---------------|------------|--------------------------------------------------------|---------------------------------------------------------------------------------------|-------------------------------------------------------------------|
| Обозначение<br>характерных точек<br>границ      | Координаты, м |            | Метод<br>определения<br>координат<br>характерной точки | Средняя<br>квадратическая<br>погрешность<br>положения<br>характерной<br>точки (Mt), м | Описание<br>обозначения<br>точки на<br>местности (при<br>наличии) |
|                                                 | X             | Y          |                                                        |                                                                                       |                                                                   |
| 1                                               | 2             | 3          | 4                                                      | 5                                                                                     | 6                                                                 |
| 2398                                            | 933805.17     | 4234142.54 | Аналитический<br>метод                                 | 0.10                                                                                  | Закрепление<br>отсутствует                                        |
| 2399                                            | 933804.31     | 4234144.87 | Аналитический<br>метод                                 | 0.10                                                                                  | Закрепление<br>отсутствует                                        |
| 2400                                            | 933824.98     | 4234152.15 | Аналитический<br>метод                                 | 0.10                                                                                  | Закрепление<br>отсутствует                                        |
| 2401                                            | 933862.89     | 4234165.10 | Аналитический<br>метод                                 | 0.10                                                                                  | Закрепление<br>отсутствует                                        |
| 2402                                            | 933865.02     | 4234165.87 | Аналитический<br>метод                                 | 0.10                                                                                  | Закрепление<br>отсутствует                                        |
| 2403                                            | 933869.71     | 4234158.53 | Аналитический<br>метод                                 | 0.10                                                                                  | Закрепление<br>отсутствует                                        |
| 2404                                            | 933884.88     | 4234168.20 | Аналитический<br>метод                                 | 0.10                                                                                  | Закрепление<br>отсутствует                                        |
| 2405                                            | 933882.49     | 4234171.96 | Аналитический<br>метод                                 | 0.10                                                                                  | Закрепление<br>отсутствует                                        |
| 2406                                            | 933884.27     | 4234172.98 | Аналитический<br>метод                                 | 0.10                                                                                  | Закрепление<br>отсутствует                                        |
| 2407                                            | 933896.69     | 4234177.57 | Аналитический<br>метод                                 | 0.10                                                                                  | Закрепление<br>отсутствует                                        |
| 2408                                            | 933918.77     | 4234187.37 | Аналитический<br>метод                                 | 0.10                                                                                  | Закрепление<br>отсутствует                                        |
| 2409                                            | 933939.40     | 4234194.86 | Аналитический<br>метод                                 | 0.10                                                                                  | Закрепление<br>отсутствует                                        |
| 2410                                            | 933940.32     | 4234192.45 | Аналитический<br>метод                                 | 0.10                                                                                  | Закрепление<br>отсутствует                                        |
| 2411                                            | 933966.62     | 4234202.03 | Аналитический<br>метод                                 | 0.10                                                                                  | Закрепление<br>отсутствует                                        |
| 2412                                            | 933989.80     | 4234211.59 | Аналитический<br>метод                                 | 0.10                                                                                  | Закрепление<br>отсутствует                                        |
| 2413                                            | 934015.67     | 4234221.98 | Аналитический<br>метод                                 | 0.10                                                                                  | Закрепление<br>отсутствует                                        |
| 2414                                            | 934015.12     | 4234223.49 | Аналитический<br>метод                                 | 0.10                                                                                  | Закрепление<br>отсутствует                                        |
| 2415                                            | 934059.00     | 4234240.40 | Аналитический<br>метод                                 | 0.10                                                                                  | Закрепление<br>отсутствует                                        |
| 2416                                            | 934082.50     | 4234248.90 | Аналитический<br>метод                                 | 0.10                                                                                  | Закрепление<br>отсутствует                                        |
| 2417                                            | 934105.83     | 4234257.74 | Аналитический<br>метод                                 | 0.10                                                                                  | Закрепление<br>отсутствует                                        |
| 2418                                            | 934129.65     | 4234265.43 | Аналитический<br>метод                                 | 0.10                                                                                  | Закрепление<br>отсутствует                                        |
| 2419                                            | 934153.10     | 4234274.42 | Аналитический<br>метод                                 | 0.10                                                                                  | Закрепление<br>отсутствует                                        |
| 2420                                            | 934176.21     | 4234283.89 | Аналитический<br>метод                                 | 0.10                                                                                  | Закрепление<br>отсутствует                                        |
| 2421                                            | 934199.75     | 4234292.22 | Аналитический<br>метод                                 | 0.10                                                                                  | Закрепление<br>отсутствует                                        |
| 2422                                            | 934210.92     | 4234296.49 | Аналитический<br>метод                                 | 0.10                                                                                  | Закрепление<br>отсутствует                                        |
|                                                 |               |            |                                                        |                                                                                       |                                                                   |

| 2. Сведения о характерных точках границ объекта |               |            |                                                        |                                                                                       |                                                                   |
|-------------------------------------------------|---------------|------------|--------------------------------------------------------|---------------------------------------------------------------------------------------|-------------------------------------------------------------------|
| Обозначение<br>характерных точек<br>границ      | Координаты, м |            | Метод<br>определения<br>координат<br>характерной точки | Средняя<br>квадратическая<br>погрешность<br>положения<br>характерной<br>точки (Mt), м | Описание<br>обозначения<br>точки на<br>местности (при<br>наличии) |
|                                                 | X             | Y          |                                                        |                                                                                       |                                                                   |
| 1                                               | 2             | 3          | 4                                                      | 5                                                                                     | 6                                                                 |
| 2423                                            | 934225.28     | 4234301.17 | Аналитический<br>метод                                 | 0.10                                                                                  | Закрепление<br>отсутствует                                        |
| 2424                                            | 934246.64     | 4234309.98 | Аналитический<br>метод                                 | 0.10                                                                                  | Закрепление<br>отсутствует                                        |
| 2425                                            | 934270.82     | 4234320.45 | Аналитический<br>метод                                 | 0.10                                                                                  | Закрепление<br>отсутствует                                        |
| 2426                                            | 934266.06     | 4234314.20 | Аналитический<br>метод                                 | 0.10                                                                                  | Закрепление<br>отсутствует                                        |
| 2427                                            | 934270.70     | 4234309.70 | Аналитический<br>метод                                 | 0.10                                                                                  | Закрепление<br>отсутствует                                        |
| 2428                                            | 934282.92     | 4234319.68 | Аналитический<br>метод                                 | 0.10                                                                                  | Закрепление<br>отсутствует                                        |
| 2429                                            | 934290.07     | 4234322.38 | Аналитический<br>метод                                 | 0.10                                                                                  | Закрепление<br>отсутствует                                        |
| 2430                                            | 934296.58     | 4234311.33 | Аналитический<br>метод                                 | 0.10                                                                                  | Закрепление<br>отсутствует                                        |
| 2431                                            | 934301.77     | 4234313.40 | Аналитический<br>метод                                 | 0.10                                                                                  | Закрепление<br>отсутствует                                        |
| 2432                                            | 934298.71     | 4234325.69 | Аналитический<br>метод                                 | 0.10                                                                                  | Закрепление<br>отсутствует                                        |
| 2433                                            | 934324.23     | 4234336.45 | Аналитический<br>метод                                 | 0.10                                                                                  | Закрепление<br>отсутствует                                        |
| 2434                                            | 934346.63     | 4234345.09 | Аналитический<br>метод                                 | 0.10                                                                                  | Закрепление<br>отсутствует                                        |
| 2435                                            | 934364.06     | 4234352.71 | Аналитический<br>метод                                 | 0.10                                                                                  | Закрепление<br>отсутствует                                        |
| 2436                                            | 934387.37     | 4234361.44 | Аналитический<br>метод                                 | 0.10                                                                                  | Закрепление<br>отсутствует                                        |
| 2437                                            | 934410.58     | 4234369.50 | Аналитический<br>метод                                 | 0.10                                                                                  | Закрепление<br>отсутствует                                        |
| 2438                                            | 934421.08     | 4234370.17 | Аналитический<br>метод                                 | 0.10                                                                                  | Закрепление<br>отсутствует                                        |
| 2439                                            | 934435.38     | 4234375.84 | Аналитический<br>метод                                 | 0.10                                                                                  | Закрепление<br>отсутствует                                        |
| 2440                                            | 934450.05     | 4234380.66 | Аналитический<br>метод                                 | 0.10                                                                                  | Закрепление<br>отсутствует                                        |
| 2441                                            | 934458.36     | 4234387.11 | Аналитический<br>метод                                 | 0.10                                                                                  | Закрепление<br>отсутствует                                        |
| 2442                                            | 934481.51     | 4234395.51 | Аналитический<br>метод                                 | 0.10                                                                                  | Закрепление<br>отсутствует                                        |
| 2443                                            | 934504.45     | 4234405.54 | Аналитический<br>метод                                 | 0.10                                                                                  | Закрепление<br>отсутствует                                        |
| 2444                                            | 934551.26     | 4234422.84 | Аналитический<br>метод                                 | 0.10                                                                                  | Закрепление<br>отсутствует                                        |
| 2445                                            | 934587.07     | 4234435.70 | Аналитический<br>метод                                 | 0.10                                                                                  | Закрепление<br>отсутствует                                        |
| 2446                                            | 934588.37     | 4234432.24 | Аналитический<br>метод                                 | 0.10                                                                                  | Закрепление<br>отсутствует                                        |
| 2447                                            | 934599.60     | 4234436.47 | Аналитический<br>метод                                 | 0.10                                                                                  | Закрепление<br>отсутствует                                        |
|                                                 |               |            |                                                        |                                                                                       |                                                                   |

| 2. Сведения о характерных точках границ объекта |               |            |                                                        |                                                                                       |                                                                   |
|-------------------------------------------------|---------------|------------|--------------------------------------------------------|---------------------------------------------------------------------------------------|-------------------------------------------------------------------|
| Обозначение<br>характерных точек<br>границ      | Координаты, м |            | Метод<br>определения<br>координат<br>характерной точки | Средняя<br>квадратическая<br>погрешность<br>положения<br>характерной<br>точки (Mt), м | Описание<br>обозначения<br>точки на<br>местности (при<br>наличии) |
|                                                 | X             | Y          |                                                        |                                                                                       |                                                                   |
| 1                                               | 2             | 3          | 4                                                      | 5                                                                                     | 6                                                                 |
| 2448                                            | 934598.35     | 4234439.80 | Аналитический<br>метод                                 | 0.10                                                                                  | Закрепление<br>отсутствует                                        |
| 2449                                            | 934621.57     | 4234449.16 | Аналитический<br>метод                                 | 0.10                                                                                  | Закрепление<br>отсутствует                                        |
| 2450                                            | 934644.90     | 4234458.15 | Аналитический<br>метод                                 | 0.10                                                                                  | Закрепление<br>отсутствует                                        |
| 2451                                            | 934668.07     | 4234467.49 | Аналитический<br>метод                                 | 0.10                                                                                  | Закрепление<br>отсутствует                                        |
| 2452                                            | 934691.56     | 4234476.05 | Аналитический<br>метод                                 | 0.10                                                                                  | Закрепление<br>отсутствует                                        |
| 2453                                            | 934714.76     | 4234485.40 | Аналитический<br>метод                                 | 0.10                                                                                  | Закрепление<br>отсутствует                                        |
| 2454                                            | 934784.99     | 4234511.63 | Аналитический<br>метод                                 | 0.10                                                                                  | Закрепление<br>отсутствует                                        |
| 2455                                            | 934808.32     | 4234520.54 | Аналитический<br>метод                                 | 0.10                                                                                  | Закрепление<br>отсутствует                                        |
| 2456                                            | 934869.79     | 4234541.91 | Аналитический<br>метод                                 | 0.10                                                                                  | Закрепление<br>отсутствует                                        |
| 2457                                            | 934871.07     | 4234538.50 | Аналитический<br>метод                                 | 0.10                                                                                  | Закрепление<br>отсутствует                                        |
| 2458                                            | 934882.30     | 4234542.73 | Аналитический<br>метод                                 | 0.10                                                                                  | Закрепление<br>отсутствует                                        |
| 2459                                            | 934881.14     | 4234545.80 | Аналитический<br>метод                                 | 0.10                                                                                  | Закрепление<br>отсутствует                                        |
| 2460                                            | 934925.61     | 4234563.98 | Аналитический<br>метод                                 | 0.10                                                                                  | Закрепление<br>отсутствует                                        |
| 2461                                            | 934957.16     | 4234575.90 | Аналитический<br>метод                                 | 0.10                                                                                  | Закрепление<br>отсутствует                                        |
| 2462                                            | 934995.84     | 4234590.15 | Аналитический<br>метод                                 | 0.10                                                                                  | Закрепление<br>отсутствует                                        |
| 2463                                            | 935019.16     | 4234599.19 | Аналитический<br>метод                                 | 0.10                                                                                  | Закрепление<br>отсутствует                                        |
| 2464                                            | 935089.39     | 4234625.52 | Аналитический<br>метод                                 | 0.10                                                                                  | Закрепление<br>отсутствует                                        |
| 2465                                            | 935112.66     | 4234634.57 | Аналитический<br>метод                                 | 0.10                                                                                  | Закрепление<br>отсутствует                                        |
| 2466                                            | 935183.48     | 4234659.17 | Аналитический<br>метод                                 | 0.10                                                                                  | Закрепление<br>отсутствует                                        |
| 2467                                            | 935220.39     | 4234672.16 | Аналитический<br>метод                                 | 0.10                                                                                  | Закрепление<br>отсутствует                                        |
| 2468                                            | 935221.33     | 4234669.64 | Аналитический<br>метод                                 | 0.10                                                                                  | Закрепление<br>отсутствует                                        |
| 2469                                            | 935232.57     | 4234673.87 | Аналитический<br>метод                                 | 0.10                                                                                  | Закрепление<br>отсутствует                                        |
| 2470                                            | 935231.62     | 4234676.38 | Аналитический<br>метод                                 | 0.10                                                                                  | Закрепление<br>отсутствует                                        |
| 2471                                            | 935323.39     | 4234713.64 | Аналитический<br>метод                                 | 0.10                                                                                  | Закрепление<br>отсутствует                                        |
| 2472                                            | 935346.62     | 4234722.62 | Аналитический<br>метод                                 | 0.10                                                                                  | Закрепление<br>отсутствует                                        |
|                                                 |               |            |                                                        |                                                                                       |                                                                   |

| 2. Сведения о характерных точках границ объекта |               |            |                                                        |                                                                                       |                                                                   |
|-------------------------------------------------|---------------|------------|--------------------------------------------------------|---------------------------------------------------------------------------------------|-------------------------------------------------------------------|
| Обозначение<br>характерных точек<br>границ      | Координаты, м |            | Метод<br>определения<br>координат<br>характерной точки | Средняя<br>квадратическая<br>погрешность<br>положения<br>характерной<br>точки (Mt), м | Описание<br>обозначения<br>точки на<br>местности (при<br>наличии) |
|                                                 | X             | Y          |                                                        |                                                                                       |                                                                   |
| 1                                               | 2             | 3          | 4                                                      | 5                                                                                     | 6                                                                 |
| 2473                                            | 935370.30     | 4234730.61 | Аналитический<br>метод                                 | 0.10                                                                                  | Закрепление<br>отсутствует                                        |
| 2474                                            | 935417.28     | 4234747.86 | Аналитический<br>метод                                 | 0.10                                                                                  | Закрепление<br>отсутствует                                        |
| 2475                                            | 935440.68     | 4234756.62 | Аналитический<br>метод                                 | 0.10                                                                                  | Закрепление<br>отсутствует                                        |
| 2476                                            | 935466.54     | 4234765.77 | Аналитический<br>метод                                 | 0.10                                                                                  | Закрепление<br>отсутствует                                        |
| 2477                                            | 935511.27     | 4234782.00 | Аналитический<br>метод                                 | 0.10                                                                                  | Закрепление<br>отсутствует                                        |
| 2478                                            | 935534.76     | 4234790.76 | Аналитический<br>метод                                 | 0.10                                                                                  | Закрепление<br>отсутствует                                        |
| 2479                                            | 935557.88     | 4234800.39 | Аналитический<br>метод                                 | 0.10                                                                                  | Закрепление<br>отсутствует                                        |
| 2480                                            | 935573.31     | 4234806.43 | Аналитический<br>метод                                 | 0.10                                                                                  | Закрепление<br>отсутствует                                        |
| 2481                                            | 935575.24     | 4234806.67 | Аналитический<br>метод                                 | 0.10                                                                                  | Закрепление<br>отсутствует                                        |
| 2482                                            | 935577.17     | 4234806.44 | Аналитический<br>метод                                 | 0.10                                                                                  | Закрепление<br>отсутствует                                        |
| 2483                                            | 935579.06     | 4234801.60 | Аналитический<br>метод                                 | 0.10                                                                                  | Закрепление<br>отсутствует                                        |
| 2484                                            | 935583.37     | 4234803.19 | Аналитический<br>метод                                 | 0.10                                                                                  | Закрепление<br>отсутствует                                        |
| 2485                                            | 935583.86     | 4234802.39 | Аналитический<br>метод                                 | 0.10                                                                                  | Закрепление<br>отсутствует                                        |
| 2486                                            | 935529.83     | 4234782.15 | Аналитический<br>метод                                 | 0.10                                                                                  | Закрепление<br>отсутствует                                        |
| 2487                                            | 935531.93     | 4234776.53 | Аналитический<br>метод                                 | 0.10                                                                                  | Закрепление<br>отсутствует                                        |
| 2488                                            | 935586.01     | 4234796.79 | Аналитический<br>метод                                 | 0.10                                                                                  | Закрепление<br>отсутствует                                        |
| 2489                                            | 935588.93     | 4234788.97 | Аналитический<br>метод                                 | 0.10                                                                                  | Закрепление<br>отсутствует                                        |
| 2490                                            | 935597.08     | 4234774.02 | Аналитический<br>метод                                 | 0.10                                                                                  | Закрепление<br>отсутствует                                        |
| 2491                                            | 935606.17     | 4234777.42 | Аналитический<br>метод                                 | 0.10                                                                                  | Закрепление<br>отсутствует                                        |
| 2492                                            | 935602.51     | 4234794.04 | Аналитический<br>метод                                 | 0.10                                                                                  | Закрепление<br>отсутствует                                        |
| 2493                                            | 935599.59     | 4234801.88 | Аналитический<br>метод                                 | 0.10                                                                                  | Закрепление<br>отсутствует                                        |
| 2494                                            | 935650.86     | 4234821.09 | Аналитический<br>метод                                 | 0.10                                                                                  | Закрепление<br>отсутствует                                        |
| 2495                                            | 935648.75     | 4234826.71 | Аналитический<br>метод                                 | 0.10                                                                                  | Закрепление<br>отсутствует                                        |
| 2496                                            | 935597.51     | 4234807.51 | Аналитический<br>метод                                 | 0.10                                                                                  | Закрепление<br>отсутствует                                        |
| 2497                                            | 935597.33     | 4234808.35 | Аналитический<br>метод                                 | 0.10                                                                                  | Закрепление<br>отсутствует                                        |
|                                                 |               |            |                                                        |                                                                                       |                                                                   |

| 2. Сведения о характерных точках границ объекта |               |            |                                                        |                                                                                       |                                                                   |
|-------------------------------------------------|---------------|------------|--------------------------------------------------------|---------------------------------------------------------------------------------------|-------------------------------------------------------------------|
| Обозначение<br>характерных точек<br>границ      | Координаты, м |            | Метод<br>определения<br>координат<br>характерной точки | Средняя<br>квадратическая<br>погрешность<br>положения<br>характерной<br>точки (Mt), м | Описание<br>обозначения<br>точки на<br>местности (при<br>наличии) |
|                                                 | X             | Y          |                                                        |                                                                                       |                                                                   |
| 1                                               | 2             | 3          | 4                                                      | 5                                                                                     | 6                                                                 |
| 2498                                            | 935603.23     | 4234810.53 | Аналитический<br>метод                                 | 0.10                                                                                  | Закрепление<br>отсутствует                                        |
| 2499                                            | 935600.89     | 4234816.98 | Аналитический<br>метод                                 | 0.10                                                                                  | Закрепление<br>отсутствует                                        |
| 2500                                            | 935606.95     | 4234819.26 | Аналитический<br>метод                                 | 0.10                                                                                  | Закрепление<br>отсутствует                                        |
| 2501                                            | 935651.16     | 4234836.17 | Аналитический<br>метод                                 | 0.10                                                                                  | Закрепление<br>отсутствует                                        |
| 2502                                            | 935674.70     | 4234844.59 | Аналитический<br>метод                                 | 0.10                                                                                  | Закрепление<br>отсутствует                                        |
| 2503                                            | 935721.68     | 4234861.66 | Аналитический<br>метод                                 | 0.10                                                                                  | Закрепление<br>отсутствует                                        |
| 2504                                            | 935745.09     | 4234870.42 | Аналитический<br>метод                                 | 0.10                                                                                  | Закрепление<br>отсутствует                                        |
| 2505                                            | 935792.00     | 4234887.62 | Аналитический<br>метод                                 | 0.10                                                                                  | Закрепление<br>отсутствует                                        |
| 2506                                            | 935815.63     | 4234895.83 | Аналитический<br>метод                                 | 0.10                                                                                  | Закрепление<br>отсутствует                                        |
| 2507                                            | 935862.53     | 4234913.30 | Аналитический<br>метод                                 | 0.10                                                                                  | Закрепление<br>отсутствует                                        |
| 2508                                            | 935885.90     | 4234922.29 | Аналитический<br>метод                                 | 0.10                                                                                  | Закрепление<br>отсутствует                                        |
| 2509                                            | 935909.09     | 4234931.54 | Аналитический<br>метод                                 | 0.10                                                                                  | Закрепление<br>отсутствует                                        |
| 2510                                            | 935932.56     | 4234939.84 | Аналитический<br>метод                                 | 0.10                                                                                  | Закрепление<br>отсутствует                                        |
| 2511                                            | 935956.33     | 4234947.39 | Аналитический<br>метод                                 | 0.10                                                                                  | Закрепление<br>отсутствует                                        |
| 2512                                            | 935983.42     | 4234955.30 | Аналитический<br>метод                                 | 0.10                                                                                  | Закрепление<br>отсутствует                                        |
| 2513                                            | 935982.57     | 4234957.64 | Аналитический<br>метод                                 | 0.10                                                                                  | Закрепление<br>отсутствует                                        |
| 2514                                            | 935986.58     | 4234958.78 | Аналитический<br>метод                                 | 0.10                                                                                  | Закрепление<br>отсутствует                                        |
| 2515                                            | 935994.45     | 4234963.37 | Аналитический<br>метод                                 | 0.10                                                                                  | Закрепление<br>отсутствует                                        |
| 2516                                            | 935996.13     | 4234958.88 | Аналитический<br>метод                                 | 0.10                                                                                  | Закрепление<br>отсутствует                                        |
| 2517                                            | 936007.37     | 4234963.11 | Аналитический<br>метод                                 | 0.10                                                                                  | Закрепление<br>отсутствует                                        |
| 2518                                            | 936006.23     | 4234966.12 | Аналитический<br>метод                                 | 0.10                                                                                  | Закрепление<br>отсутствует                                        |
| 2519                                            | 936023.92     | 4234972.92 | Аналитический<br>метод                                 | 0.10                                                                                  | Закрепление<br>отсутствует                                        |
| 2520                                            | 936024.35     | 4234971.86 | Аналитический<br>метод                                 | 0.10                                                                                  | Закрепление<br>отсутствует                                        |
| 2521                                            | 936050.45     | 4234981.60 | Аналитический<br>метод                                 | 0.10                                                                                  | Закрепление<br>отсутствует                                        |
| 2522                                            | 936074.11     | 4234989.74 | Аналитический<br>метод                                 | 0.10                                                                                  | Закрепление<br>отсутствует                                        |
|                                                 |               |            |                                                        |                                                                                       |                                                                   |

| 2. Сведения о характерных точках границ объекта |               |            |                                                        |                                                                                       |                                                                   |
|-------------------------------------------------|---------------|------------|--------------------------------------------------------|---------------------------------------------------------------------------------------|-------------------------------------------------------------------|
| Обозначение<br>характерных точек<br>границ      | Координаты, м |            | Метод<br>определения<br>координат<br>характерной точки | Средняя<br>квадратическая<br>погрешность<br>положения<br>характерной<br>точки (Mt), м | Описание<br>обозначения<br>точки на<br>местности (при<br>наличии) |
|                                                 | X             | Y          |                                                        |                                                                                       |                                                                   |
| 1                                               | 2             | 3          | 4                                                      | 5                                                                                     | 6                                                                 |
| 2523                                            | 936098.76     | 4234999.00 | Аналитический<br>метод                                 | 0.10                                                                                  | Закрепление<br>отсутствует                                        |
| 2524                                            | 936121.04     | 4235006.72 | Аналитический<br>метод                                 | 0.10                                                                                  | Закрепление<br>отсутствует                                        |
| 2525                                            | 936145.05     | 4235014.07 | Аналитический<br>метод                                 | 0.10                                                                                  | Закрепление<br>отсутствует                                        |
| 2526                                            | 936168.41     | 4235023.47 | Аналитический<br>метод                                 | 0.10                                                                                  | Закрепление<br>отсутствует                                        |
| 2527                                            | 936191.38     | 4235033.42 | Аналитический<br>метод                                 | 0.10                                                                                  | Закрепление<br>отсутствует                                        |
| 2528                                            | 936237.70     | 4235051.94 | Аналитический<br>метод                                 | 0.10                                                                                  | Закрепление<br>отсутствует                                        |
| 2529                                            | 936261.35     | 4235059.90 | Аналитический<br>метод                                 | 0.10                                                                                  | Закрепление<br>отсутствует                                        |
| 2530                                            | 936284.94     | 4235068.17 | Аналитический<br>метод                                 | 0.10                                                                                  | Закрепление<br>отсутствует                                        |
| 2531                                            | 936309.79     | 4235076.44 | Аналитический<br>метод                                 | 0.10                                                                                  | Закрепление<br>отсутствует                                        |
| 2532                                            | 936332.26     | 4235084.63 | Аналитический<br>метод                                 | 0.10                                                                                  | Закрепление<br>отсутствует                                        |
| 2533                                            | 936355.58     | 4235093.68 | Аналитический<br>метод                                 | 0.10                                                                                  | Закрепление<br>отсутствует                                        |
| 2534                                            | 936381.89     | 4235103.54 | Аналитический<br>метод                                 | 0.10                                                                                  | Закрепление<br>отсутствует                                        |
| 2535                                            | 936382.82     | 4235101.06 | Аналитический<br>метод                                 | 0.10                                                                                  | Закрепление<br>отсутствует                                        |
| 2536                                            | 936394.06     | 4235105.28 | Аналитический<br>метод                                 | 0.10                                                                                  | Закрепление<br>отсутствует                                        |
| 2537                                            | 936393.13     | 4235107.74 | Аналитический<br>метод                                 | 0.10                                                                                  | Закрепление<br>отсутствует                                        |
| 2538                                            | 936402.36     | 4235111.20 | Аналитический<br>метод                                 | 0.10                                                                                  | Закрепление<br>отсутствует                                        |
| 2539                                            | 936425.92     | 4235119.37 | Аналитический<br>метод                                 | 0.10                                                                                  | Закрепление<br>отсутствует                                        |
| 2540                                            | 936435.45     | 4235122.50 | Аналитический<br>метод                                 | 0.10                                                                                  | Закрепление<br>отсутствует                                        |
| 2541                                            | 936449.68     | 4235127.67 | Аналитический<br>метод                                 | 0.10                                                                                  | Закрепление<br>отсутствует                                        |
| 2542                                            | 936463.50     | 4235133.63 | Аналитический<br>метод                                 | 0.10                                                                                  | Закрепление<br>отсутствует                                        |
| 2543                                            | 936475.98     | 4235138.56 | Аналитический<br>метод                                 | 0.10                                                                                  | Закрепление<br>отсутствует                                        |
| 2544                                            | 936495.93     | 4235146.62 | Аналитический<br>метод                                 | 0.10                                                                                  | Закрепление<br>отсутствует                                        |
| 2545                                            | 936519.46     | 4235154.97 | Аналитический<br>метод                                 | 0.10                                                                                  | Закрепление<br>отсутствует                                        |
| 2546                                            | 936542.81     | 4235163.85 | Аналитический<br>метод                                 | 0.10                                                                                  | Закрепление<br>отсутствует                                        |
| 2547                                            | 936566.50     | 4235171.86 | Аналитический<br>метод                                 | 0.10                                                                                  | Закрепление<br>отсутствует                                        |
|                                                 |               |            |                                                        |                                                                                       |                                                                   |

| 2. Сведения о характерных точках границ объекта |               |            |                                                        |                                                                                       |                                                                   |
|-------------------------------------------------|---------------|------------|--------------------------------------------------------|---------------------------------------------------------------------------------------|-------------------------------------------------------------------|
| Обозначение<br>характерных точек<br>границ      | Координаты, м |            | Метод<br>определения<br>координат<br>характерной точки | Средняя<br>квадратическая<br>погрешность<br>положения<br>характерной<br>точки (Mt), м | Описание<br>обозначения<br>точки на<br>местности (при<br>наличии) |
|                                                 | X             | Y          |                                                        |                                                                                       |                                                                   |
| 1                                               | 2             | 3          | 4                                                      | 5                                                                                     | 6                                                                 |
| 2548                                            | 936589.86     | 4235180.76 | Аналитический<br>метод                                 | 0.10                                                                                  | Закрепление<br>отсутствует                                        |
| 2549                                            | 936613.60     | 4235188.65 | Аналитический<br>метод                                 | 0.10                                                                                  | Закрепление<br>отсутствует                                        |
| 2550                                            | 936637.02     | 4235197.70 | Аналитический<br>метод                                 | 0.10                                                                                  | Закрепление<br>отсутствует                                        |
| 2551                                            | 936660.20     | 4235207.20 | Аналитический<br>метод                                 | 0.10                                                                                  | Закрепление<br>отсутствует                                        |
| 2552                                            | 936692.49     | 4235220.64 | Аналитический<br>метод                                 | 0.10                                                                                  | Закрепление<br>отсутствует                                        |
| 2553                                            | 936706.49     | 4235225.69 | Аналитический<br>метод                                 | 0.10                                                                                  | Закрепление<br>отсутствует                                        |
| 2554                                            | 936730.21     | 4235233.58 | Аналитический<br>метод                                 | 0.10                                                                                  | Закрепление<br>отсутствует                                        |
| 2555                                            | 936753.84     | 4235241.94 | Аналитический<br>метод                                 | 0.10                                                                                  | Закрепление<br>отсутствует                                        |
| 2556                                            | 936800.57     | 4235259.74 | Аналитический<br>метод                                 | 0.10                                                                                  | Закрепление<br>отсутствует                                        |
| 2557                                            | 936824.08     | 4235267.94 | Аналитический<br>метод                                 | 0.10                                                                                  | Закрепление<br>отсутствует                                        |
| 2558                                            | 936848.00     | 4235275.26 | Аналитический<br>метод                                 | 0.10                                                                                  | Закрепление<br>отсутствует                                        |
| 2559                                            | 936871.50     | 4235284.22 | Аналитический<br>метод                                 | 0.10                                                                                  | Закрепление<br>отсутствует                                        |
| 2560                                            | 936895.02     | 4235292.74 | Аналитический<br>метод                                 | 0.10                                                                                  | Закрепление<br>отсутствует                                        |
| 2561                                            | 936908.85     | 4235298.24 | Аналитический<br>метод                                 | 0.10                                                                                  | Закрепление<br>отсутствует                                        |
| 2562                                            | 936918.52     | 4235300.89 | Аналитический<br>метод                                 | 0.10                                                                                  | Закрепление<br>отсутствует                                        |
| 2563                                            | 936965.31     | 4235318.76 | Аналитический<br>метод                                 | 0.10                                                                                  | Закрепление<br>отсутствует                                        |
| 2564                                            | 936991.77     | 4235327.88 | Аналитический<br>метод                                 | 0.10                                                                                  | Закрепление<br>отсутствует                                        |
| 2565                                            | 936990.80     | 4235330.58 | Аналитический<br>метод                                 | 0.10                                                                                  | Закрепление<br>отсутствует                                        |
| 2566                                            | 937008.20     | 4235336.29 | Аналитический<br>метод                                 | 0.10                                                                                  | Закрепление<br>отсутствует                                        |
| 2567                                            | 937011.61     | 4235337.19 | Аналитический<br>метод                                 | 0.10                                                                                  | Закрепление<br>отсутствует                                        |
| 2568                                            | 937035.36     | 4235344.96 | Аналитический<br>метод                                 | 0.10                                                                                  | Закрепление<br>отсутствует                                        |
| 2569                                            | 937043.21     | 4235346.83 | Аналитический<br>метод                                 | 0.10                                                                                  | Закрепление<br>отсутствует                                        |
| 2570                                            | 937046.24     | 4235347.86 | Аналитический<br>метод                                 | 0.10                                                                                  | Закрепление<br>отсутствует                                        |
| 2571                                            | 937052.61     | 4235340.82 | Аналитический<br>метод                                 | 0.10                                                                                  | Закрепление<br>отсутствует                                        |
| 2572                                            | 937067.45     | 4235354.23 | Аналитический<br>метод                                 | 0.10                                                                                  | Закрепление<br>отсутствует                                        |
|                                                 |               |            |                                                        |                                                                                       |                                                                   |

| 2. Сведения о характерных точках границ объекта |               |            |                                                        |                                                                                       |                                                                   |
|-------------------------------------------------|---------------|------------|--------------------------------------------------------|---------------------------------------------------------------------------------------|-------------------------------------------------------------------|
| Обозначение<br>характерных точек<br>границ      | Координаты, м |            | Метод<br>определения<br>координат<br>характерной точки | Средняя<br>квадратическая<br>погрешность<br>положения<br>характерной<br>точки (Mt), м | Описание<br>обозначения<br>точки на<br>местности (при<br>наличии) |
|                                                 | X             | Y          |                                                        |                                                                                       |                                                                   |
| 1                                               | 2             | 3          | 4                                                      | 5                                                                                     | 6                                                                 |
| 2573                                            | 937065.64     | 4235356.23 | Аналитический<br>метод                                 | 0.10                                                                                  | Закрепление<br>отсутствует                                        |
| 2574                                            | 937075.54     | 4235362.11 | Аналитический<br>метод                                 | 0.10                                                                                  | Закрепление<br>отсутствует                                        |
| 2575                                            | 937081.73     | 4235364.99 | Аналитический<br>метод                                 | 0.10                                                                                  | Закрепление<br>отсутствует                                        |
| 2576                                            | 937097.28     | 4235371.71 | Аналитический<br>метод                                 | 0.10                                                                                  | Закрепление<br>отсутствует                                        |
| 2577                                            | 937104.74     | 4235374.76 | Аналитический<br>метод                                 | 0.10                                                                                  | Закрепление<br>отсутствует                                        |
| 2578                                            | 937125.22     | 4235382.42 | Аналитический<br>метод                                 | 0.10                                                                                  | Закрепление<br>отсутствует                                        |
| 2579                                            | 937125.79     | 4235381.00 | Аналитический<br>метод                                 | 0.10                                                                                  | Закрепление<br>отсутствует                                        |
| 2580                                            | 937159.87     | 4235392.34 | Аналитический<br>метод                                 | 0.10                                                                                  | Закрепление<br>отсутствует                                        |
| 2581                                            | 937175.67     | 4235398.74 | Аналитический<br>метод                                 | 0.10                                                                                  | Закрепление<br>отсутствует                                        |
| 2582                                            | 937199.23     | 4235406.95 | Аналитический<br>метод                                 | 0.10                                                                                  | Закрепление<br>отсутствует                                        |
| 2583                                            | 937246.27     | 4235424.04 | Аналитический<br>метод                                 | 0.10                                                                                  | Закрепление<br>отсутствует                                        |
| 2584                                            | 937278.44     | 4235436.42 | Аналитический<br>метод                                 | 0.10                                                                                  | Закрепление<br>отсутствует                                        |
| 2585                                            | 937281.47     | 4235437.81 | Аналитический<br>метод                                 | 0.10                                                                                  | Закрепление<br>отсутствует                                        |
| 2586                                            | 937286.68     | 4235440.70 | Аналитический<br>метод                                 | 0.10                                                                                  | Закрепление<br>отсутствует                                        |
| 2587                                            | 937291.64     | 4235443.90 | Аналитический<br>метод                                 | 0.10                                                                                  | Закрепление<br>отсутствует                                        |
| 2588                                            | 937295.57     | 4235446.13 | Аналитический<br>метод                                 | 0.10                                                                                  | Закрепление<br>отсутствует                                        |
| 2589                                            | 937297.61     | 4235443.43 | Аналитический<br>метод                                 | 0.10                                                                                  | Закрепление<br>отсутствует                                        |
| 2590                                            | 937301.90     | 4235447.09 | Аналитический<br>метод                                 | 0.10                                                                                  | Закрепление<br>отсутствует                                        |
| 2591                                            | 937303.49     | 4235445.99 | Аналитический<br>метод                                 | 0.10                                                                                  | Закрепление<br>отсутствует                                        |
| 2592                                            | 937304.79     | 4235444.57 | Аналитический<br>метод                                 | 0.10                                                                                  | Закрепление<br>отсутствует                                        |
| 2593                                            | 937305.31     | 4235443.75 | Аналитический<br>метод                                 | 0.10                                                                                  | Закрепление<br>отсутствует                                        |
| 2594                                            | 937307.60     | 4235439.60 | Аналитический<br>метод                                 | 0.10                                                                                  | Закрепление<br>отсутствует                                        |
| 2595                                            | 937272.38     | 4235426.68 | Аналитический<br>метод                                 | 0.10                                                                                  | Закрепление<br>отсутствует                                        |
| 2596                                            | 937274.44     | 4235421.04 | Аналитический<br>метод                                 | 0.10                                                                                  | Закрепление<br>отсутствует                                        |
| 2597                                            | 937310.51     | 4235434.28 | Аналитический<br>метод                                 | 0.10                                                                                  | Закрепление<br>отсутствует                                        |
|                                                 |               |            |                                                        |                                                                                       |                                                                   |



| 2. Сведения о характерных точках границ объекта |               |            |                                                        |                                                                                       |                                                                   |
|-------------------------------------------------|---------------|------------|--------------------------------------------------------|---------------------------------------------------------------------------------------|-------------------------------------------------------------------|
| Обозначение<br>характерных точек<br>границ      | Координаты, м |            | Метод<br>определения<br>координат<br>характерной точки | Средняя<br>квадратическая<br>погрешность<br>положения<br>характерной<br>точки (Mt), м | Описание<br>обозначения<br>точки на<br>местности (при<br>наличии) |
|                                                 | X             | Y          |                                                        |                                                                                       |                                                                   |
| 1                                               | 2             | 3          | 4                                                      | 5                                                                                     | 6                                                                 |
| 2598                                            | 937320.20     | 4235416.27 | Аналитический<br>метод                                 | 0.10                                                                                  | Закрепление<br>отсутствует                                        |
| 2599                                            | 937329.34     | 4235419.86 | Аналитический<br>метод                                 | 0.10                                                                                  | Закрепление<br>отсутствует                                        |
| 2600                                            | 937324.32     | 4235439.35 | Аналитический<br>метод                                 | 0.10                                                                                  | Закрепление<br>отсутствует                                        |
| 2601                                            | 937336.40     | 4235443.78 | Аналитический<br>метод                                 | 0.10                                                                                  | Закрепление<br>отсутствует                                        |
| 2602                                            | 937334.34     | 4235449.42 | Аналитический<br>метод                                 | 0.10                                                                                  | Закрепление<br>отсутствует                                        |
| 2603                                            | 937322.58     | 4235445.10 | Аналитический<br>метод                                 | 0.10                                                                                  | Закрепление<br>отсутствует                                        |
| 2604                                            | 937321.35     | 4235448.46 | Аналитический<br>метод                                 | 0.10                                                                                  | Закрепление<br>отсутствует                                        |
| 2605                                            | 937318.60     | 4235453.80 | Аналитический<br>метод                                 | 0.10                                                                                  | Закрепление<br>отсутствует                                        |
| 2606                                            | 937314.97     | 4235459.18 | Аналитический<br>метод                                 | 0.10                                                                                  | Закрепление<br>отсутствует                                        |
| 2607                                            | 937317.93     | 4235462.61 | Аналитический<br>метод                                 | 0.10                                                                                  | Закрепление<br>отсутствует                                        |
| 2608                                            | 937314.83     | 4235464.96 | Аналитический<br>метод                                 | 0.10                                                                                  | Закрепление<br>отсутствует                                        |
| 2609                                            | 937318.08     | 4235469.39 | Аналитический<br>метод                                 | 0.10                                                                                  | Закрепление<br>отсутствует                                        |
| 2610                                            | 937321.34     | 4235474.50 | Аналитический<br>метод                                 | 0.10                                                                                  | Закрепление<br>отсутствует                                        |
| 2611                                            | 937324.25     | 4235479.83 | Аналитический<br>метод                                 | 0.10                                                                                  | Закрепление<br>отсутствует                                        |
| 2612                                            | 937326.81     | 4235485.36 | Аналитический<br>метод                                 | 0.10                                                                                  | Закрепление<br>отсутствует                                        |
| 2613                                            | 937328.31     | 4235489.14 | Аналитический<br>метод                                 | 0.10                                                                                  | Закрепление<br>отсутствует                                        |
| 2614                                            | 937330.04     | 4235495.32 | Аналитический<br>метод                                 | 0.10                                                                                  | Закрепление<br>отсутствует                                        |
| 2615                                            | 937330.74     | 4235498.42 | Аналитический<br>метод                                 | 0.10                                                                                  | Закрепление<br>отсутствует                                        |
| 2616                                            | 937332.06     | 4235505.66 | Аналитический<br>метод                                 | 0.10                                                                                  | Закрепление<br>отсутствует                                        |
| 2617                                            | 937335.84     | 4235505.76 | Аналитический<br>метод                                 | 0.10                                                                                  | Закрепление<br>отсутствует                                        |
| 2618                                            | 937335.53     | 4235517.75 | Аналитический<br>метод                                 | 0.10                                                                                  | Закрепление<br>отсутствует                                        |
| 2619                                            | 937333.53     | 4235517.70 | Аналитический<br>метод                                 | 0.10                                                                                  | Закрепление<br>отсутствует                                        |
| 2620                                            | 937335.19     | 4235532.91 | Аналитический<br>метод                                 | 0.10                                                                                  | Закрепление<br>отсутствует                                        |
| 2621                                            | 937336.44     | 4235540.89 | Аналитический<br>метод                                 | 0.10                                                                                  | Закрепление<br>отсутствует                                        |
| 2622                                            | 937338.05     | 4235565.56 | Аналитический<br>метод                                 | 0.10                                                                                  | Закрепление<br>отсутствует                                        |
|                                                 |               |            |                                                        |                                                                                       |                                                                   |

| 2. Сведения о характерных точках границ объекта |               |            |                                                        |                                                                                       |                                                                   |
|-------------------------------------------------|---------------|------------|--------------------------------------------------------|---------------------------------------------------------------------------------------|-------------------------------------------------------------------|
| Обозначение<br>характерных точек<br>границ      | Координаты, м |            | Метод<br>определения<br>координат<br>характерной точки | Средняя<br>квадратическая<br>погрешность<br>положения<br>характерной<br>точки (Mt), м | Описание<br>обозначения<br>точки на<br>местности (при<br>наличии) |
|                                                 | X             | Y          |                                                        |                                                                                       |                                                                   |
| 1                                               | 2             | 3          | 4                                                      | 5                                                                                     | 6                                                                 |
| 2623                                            | 937341.60     | 4235575.25 | Аналитический<br>метод                                 | 0.10                                                                                  | Закрепление<br>отсутствует                                        |
| 2624                                            | 937343.59     | 4235606.01 | Аналитический<br>метод                                 | 0.10                                                                                  | Закрепление<br>отсутствует                                        |
| 2625                                            | 937341.74     | 4235616.18 | Аналитический<br>метод                                 | 0.10                                                                                  | Закрепление<br>отсутствует                                        |
| 2626                                            | 937344.47     | 4235640.62 | Аналитический<br>метод                                 | 0.10                                                                                  | Закрепление<br>отсутствует                                        |
| 2627                                            | 937346.77     | 4235665.49 | Аналитический<br>метод                                 | 0.10                                                                                  | Закрепление<br>отсутствует                                        |
| 2628                                            | 937349.80     | 4235690.30 | Аналитический<br>метод                                 | 0.10                                                                                  | Закрепление<br>отсутствует                                        |
| 2629                                            | 937352.36     | 4235715.22 | Аналитический<br>метод                                 | 0.10                                                                                  | Закрепление<br>отсутствует                                        |
| 2630                                            | 937354.53     | 4235740.14 | Аналитический<br>метод                                 | 0.10                                                                                  | Закрепление<br>отсутствует                                        |
| 2631                                            | 937356.90     | 4235764.98 | Аналитический<br>метод                                 | 0.10                                                                                  | Закрепление<br>отсутствует                                        |
| 2632                                            | 937359.77     | 4235789.82 | Аналитический<br>метод                                 | 0.10                                                                                  | Закрепление<br>отсутствует                                        |
| 2633                                            | 937369.24     | 4235889.39 | Аналитический<br>метод                                 | 0.10                                                                                  | Закрепление<br>отсутствует                                        |
| 2634                                            | 937371.87     | 4235914.26 | Аналитический<br>метод                                 | 0.10                                                                                  | Закрепление<br>отсутствует                                        |
| 2635                                            | 937374.05     | 4235939.10 | Аналитический<br>метод                                 | 0.10                                                                                  | Закрепление<br>отсутствует                                        |
| 2636                                            | 937377.78     | 4235963.84 | Аналитический<br>метод                                 | 0.10                                                                                  | Закрепление<br>отсутствует                                        |
| 2637                                            | 937380.09     | 4235988.80 | Аналитический<br>метод                                 | 0.10                                                                                  | Закрепление<br>отсутствует                                        |
| 2638                                            | 937382.76     | 4236013.61 | Аналитический<br>метод                                 | 0.10                                                                                  | Закрепление<br>отсутствует                                        |
| 2639                                            | 937385.83     | 4236038.43 | Аналитический<br>метод                                 | 0.10                                                                                  | Закрепление<br>отсутствует                                        |
| 2640                                            | 937393.57     | 4236113.13 | Аналитический<br>метод                                 | 0.10                                                                                  | Закрепление<br>отсутствует                                        |
| 2641                                            | 937395.08     | 4236138.04 | Аналитический<br>метод                                 | 0.10                                                                                  | Закрепление<br>отсутствует                                        |
| 2642                                            | 937396.69     | 4236148.86 | Аналитический<br>метод                                 | 0.10                                                                                  | Закрепление<br>отсутствует                                        |
| 2643                                            | 937398.21     | 4236162.78 | Аналитический<br>метод                                 | 0.10                                                                                  | Закрепление<br>отсутствует                                        |
| 2644                                            | 937401.73     | 4236190.61 | Аналитический<br>метод                                 | 0.10                                                                                  | Закрепление<br>отсутствует                                        |
| 2645                                            | 937398.57     | 4236190.95 | Аналитический<br>метод                                 | 0.10                                                                                  | Закрепление<br>отсутствует                                        |
| 2646                                            | 937402.19     | 4236205.12 | Аналитический<br>метод                                 | 0.10                                                                                  | Закрепление<br>отсутствует                                        |
| 2647                                            | 937402.92     | 4236207.28 | Аналитический<br>метод                                 | 0.10                                                                                  | Закрепление<br>отсутствует                                        |
|                                                 |               |            |                                                        |                                                                                       |                                                                   |

| 2. Сведения о характерных точках границ объекта |               |            |                                                        |                                                                                       |                                                                   |
|-------------------------------------------------|---------------|------------|--------------------------------------------------------|---------------------------------------------------------------------------------------|-------------------------------------------------------------------|
| Обозначение<br>характерных точек<br>границ      | Координаты, м |            | Метод<br>определения<br>координат<br>характерной точки | Средняя<br>квадратическая<br>погрешность<br>положения<br>характерной<br>точки (Mt), м | Описание<br>обозначения<br>точки на<br>местности (при<br>наличии) |
|                                                 | X             | Y          |                                                        |                                                                                       |                                                                   |
| 1                                               | 2             | 3          | 4                                                      | 5                                                                                     | 6                                                                 |
| 2648                                            | 937403.45     | 4236212.83 | Аналитический<br>метод                                 | 0.10                                                                                  | Закрепление<br>отсутствует                                        |
| 2649                                            | 937402.87     | 4236222.93 | Аналитический<br>метод                                 | 0.10                                                                                  | Закрепление<br>отсутствует                                        |
| 2650                                            | 937403.80     | 4236231.87 | Аналитический<br>метод                                 | 0.10                                                                                  | Закрепление<br>отсутствует                                        |
| 2651                                            | 937408.87     | 4236231.33 | Аналитический<br>метод                                 | 0.10                                                                                  | Закрепление<br>отсутствует                                        |
| 2652                                            | 937410.14     | 4236243.26 | Аналитический<br>метод                                 | 0.10                                                                                  | Закрепление<br>отсутствует                                        |
| 2653                                            | 937406.60     | 4236243.64 | Аналитический<br>метод                                 | 0.10                                                                                  | Закрепление<br>отсутствует                                        |
| 2654                                            | 937407.12     | 4236245.57 | Аналитический<br>метод                                 | 0.10                                                                                  | Закрепление<br>отсутствует                                        |
| 2655                                            | 937405.66     | 4236252.42 | Аналитический<br>метод                                 | 0.10                                                                                  | Закрепление<br>отсутствует                                        |
| 2656                                            | 937406.30     | 4236262.62 | Аналитический<br>метод                                 | 0.10                                                                                  | Закрепление<br>отсутствует                                        |
| 2657                                            | 937410.87     | 4236312.43 | Аналитический<br>метод                                 | 0.10                                                                                  | Закрепление<br>отсутствует                                        |
| 2658                                            | 937412.20     | 4236337.43 | Аналитический<br>метод                                 | 0.10                                                                                  | Закрепление<br>отсутствует                                        |
| 2659                                            | 937414.34     | 4236362.23 | Аналитический<br>метод                                 | 0.10                                                                                  | Закрепление<br>отсутствует                                        |
| 2660                                            | 937420.63     | 4236411.82 | Аналитический<br>метод                                 | 0.10                                                                                  | Закрепление<br>отсутствует                                        |
| 2661                                            | 937423.33     | 4236436.68 | Аналитический<br>метод                                 | 0.10                                                                                  | Закрепление<br>отсутствует                                        |
| 2662                                            | 937426.24     | 4236461.53 | Аналитический<br>метод                                 | 0.10                                                                                  | Закрепление<br>отсутствует                                        |
| 2663                                            | 937431.37     | 4236511.25 | Аналитический<br>метод                                 | 0.10                                                                                  | Закрепление<br>отсутствует                                        |
| 2664                                            | 937434.46     | 4236536.06 | Аналитический<br>метод                                 | 0.10                                                                                  | Закрепление<br>отсутствует                                        |
| 2665                                            | 937437.14     | 4236560.98 | Аналитический<br>метод                                 | 0.10                                                                                  | Закрепление<br>отсутствует                                        |
| 2666                                            | 937438.88     | 4236585.92 | Аналитический<br>метод                                 | 0.10                                                                                  | Закрепление<br>отсутствует                                        |
| 2667                                            | 937440.51     | 4236600.82 | Аналитический<br>метод                                 | 0.10                                                                                  | Закрепление<br>отсутствует                                        |
| 2668                                            | 937441.17     | 4236610.84 | Аналитический<br>метод                                 | 0.10                                                                                  | Закрепление<br>отсутствует                                        |
| 2669                                            | 937443.47     | 4236635.64 | Аналитический<br>метод                                 | 0.10                                                                                  | Закрепление<br>отсутствует                                        |
| 2670                                            | 937446.59     | 4236660.29 | Аналитический<br>метод                                 | 0.10                                                                                  | Закрепление<br>отсутствует                                        |
| 2671                                            | 937447.08     | 4236662.71 | Аналитический<br>метод                                 | 0.10                                                                                  | Закрепление<br>отсутствует                                        |
| 2672                                            | 937448.77     | 4236669.37 | Аналитический<br>метод                                 | 0.10                                                                                  | Закрепление<br>отсутствует                                        |
|                                                 |               |            |                                                        |                                                                                       |                                                                   |

| 2. Сведения о характерных точках границ объекта |               |            |                                                        |                                                                                       |                                                                   |
|-------------------------------------------------|---------------|------------|--------------------------------------------------------|---------------------------------------------------------------------------------------|-------------------------------------------------------------------|
| Обозначение<br>характерных точек<br>границ      | Координаты, м |            | Метод<br>определения<br>координат<br>характерной точки | Средняя<br>квадратическая<br>погрешность<br>положения<br>характерной<br>точки (Mt), м | Описание<br>обозначения<br>точки на<br>местности (при<br>наличии) |
|                                                 | X             | Y          |                                                        |                                                                                       |                                                                   |
| 1                                               | 2             | 3          | 4                                                      | 5                                                                                     | 6                                                                 |
| 2673                                            | 937449.57     | 4236673.05 | Аналитический<br>метод                                 | 0.10                                                                                  | Закрепление<br>отсутствует                                        |
| 2674                                            | 937450.06     | 4236677.73 | Аналитический<br>метод                                 | 0.10                                                                                  | Закрепление<br>отсутствует                                        |
| 2675                                            | 937450.35     | 4236682.53 | Аналитический<br>метод                                 | 0.10                                                                                  | Закрепление<br>отсутствует                                        |
| 2676                                            | 937448.77     | 4236696.68 | Аналитический<br>метод                                 | 0.10                                                                                  | Закрепление<br>отсутствует                                        |
| 2677                                            | 937446.80     | 4236706.28 | Аналитический<br>метод                                 | 0.10                                                                                  | Закрепление<br>отсутствует                                        |
| 2678                                            | 937445.76     | 4236710.11 | Аналитический<br>метод                                 | 0.10                                                                                  | Закрепление<br>отсутствует                                        |
| 2679                                            | 937442.53     | 4236720.36 | Аналитический<br>метод                                 | 0.10                                                                                  | Закрепление<br>отсутствует                                        |
| 2680                                            | 937440.03     | 4236726.80 | Аналитический<br>метод                                 | 0.10                                                                                  | Закрепление<br>отсутствует                                        |
| 2681                                            | 937438.62     | 4236729.97 | Аналитический<br>метод                                 | 0.10                                                                                  | Закрепление<br>отсутствует                                        |
| 2682                                            | 937436.19     | 4236734.89 | Аналитический<br>метод                                 | 0.10                                                                                  | Закрепление<br>отсутствует                                        |
| 2683                                            | 937440.55     | 4236737.66 | Аналитический<br>метод                                 | 0.10                                                                                  | Закрепление<br>отсутствует                                        |
| 2684                                            | 937434.11     | 4236747.79 | Аналитический<br>метод                                 | 0.10                                                                                  | Закрепление<br>отсутствует                                        |
| 2685                                            | 937429.87     | 4236745.09 | Аналитический<br>метод                                 | 0.10                                                                                  | Закрепление<br>отсутствует                                        |
| 2686                                            | 937425.69     | 4236750.36 | Аналитический<br>метод                                 | 0.10                                                                                  | Закрепление<br>отсутствует                                        |
| 2687                                            | 937420.81     | 4236754.63 | Аналитический<br>метод                                 | 0.10                                                                                  | Закрепление<br>отсутствует                                        |
| 2688                                            | 937419.98     | 4236754.68 | Аналитический<br>метод                                 | 0.10                                                                                  | Закрепление<br>отсутствует                                        |
| 2689                                            | 937416.13     | 4236755.44 | Аналитический<br>метод                                 | 0.10                                                                                  | Закрепление<br>отсутствует                                        |
| 2690                                            | 937417.59     | 4236756.78 | Аналитический<br>метод                                 | 0.10                                                                                  | Закрепление<br>отсутствует                                        |
| 2691                                            | 937407.45     | 4236768.72 | Аналитический<br>метод                                 | 0.10                                                                                  | Закрепление<br>отсутствует                                        |
| 2692                                            | 937405.00     | 4236772.02 | Аналитический<br>метод                                 | 0.10                                                                                  | Закрепление<br>отсутствует                                        |
| 2693                                            | 937383.54     | 4236797.28 | Аналитический<br>метод                                 | 0.10                                                                                  | Закрепление<br>отсутствует                                        |
| 2694                                            | 937366.96     | 4236816.08 | Аналитический<br>метод                                 | 0.10                                                                                  | Закрепление<br>отсутствует                                        |
| 2695                                            | 937349.82     | 4236834.30 | Аналитический<br>метод                                 | 0.10                                                                                  | Закрепление<br>отсутствует                                        |
| 2696                                            | 937333.29     | 4236853.01 | Аналитический<br>метод                                 | 0.10                                                                                  | Закрепление<br>отсутствует                                        |
| 2697                                            | 937316.58     | 4236871.68 | Аналитический<br>метод                                 | 0.10                                                                                  | Закрепление<br>отсутствует                                        |
|                                                 |               |            |                                                        |                                                                                       |                                                                   |

| 2. Сведения о характерных точках границ объекта |               |            |                                                        |                                                                                       |                                                                   |
|-------------------------------------------------|---------------|------------|--------------------------------------------------------|---------------------------------------------------------------------------------------|-------------------------------------------------------------------|
| Обозначение<br>характерных точек<br>границ      | Координаты, м |            | Метод<br>определения<br>координат<br>характерной точки | Средняя<br>квадратическая<br>погрешность<br>положения<br>характерной<br>точки (Mt), м | Описание<br>обозначения<br>точки на<br>местности (при<br>наличии) |
|                                                 | X             | Y          |                                                        |                                                                                       |                                                                   |
| 1                                               | 2             | 3          | 4                                                      | 5                                                                                     | 6                                                                 |
| 2698                                            | 937278.65     | 4236911.57 | Аналитический<br>метод                                 | 0.10                                                                                  | Закрепление<br>отсутствует                                        |
| 2699                                            | 937263.22     | 4236928.46 | Аналитический<br>метод                                 | 0.10                                                                                  | Закрепление<br>отсутствует                                        |
| 2700                                            | 937262.20     | 4236927.58 | Аналитический<br>метод                                 | 0.10                                                                                  | Закрепление<br>отсутствует                                        |
| 2701                                            | 937248.25     | 4236944.61 | Аналитический<br>метод                                 | 0.10                                                                                  | Закрепление<br>отсутствует                                        |
| 2702                                            | 937225.39     | 4236971.14 | Аналитический<br>метод                                 | 0.10                                                                                  | Закрепление<br>отсутствует                                        |
| 2703                                            | 937215.44     | 4236982.40 | Аналитический<br>метод                                 | 0.10                                                                                  | Закрепление<br>отсутствует                                        |
| 2704                                            | 937198.82     | 4237000.84 | Аналитический<br>метод                                 | 0.10                                                                                  | Закрепление<br>отсутствует                                        |
| 2705                                            | 937193.91     | 4237010.16 | Аналитический<br>метод                                 | 0.10                                                                                  | Закрепление<br>отсутствует                                        |
| 2706                                            | 937192.30     | 4237013.82 | Аналитический<br>метод                                 | 0.10                                                                                  | Закрепление<br>отсутствует                                        |
| 2707                                            | 937190.88     | 4237017.77 | Аналитический<br>метод                                 | 0.10                                                                                  | Закрепление<br>отсутствует                                        |
| 2708                                            | 937188.63     | 4237021.39 | Аналитический<br>метод                                 | 0.10                                                                                  | Закрепление<br>отсутствует                                        |
| 2709                                            | 937187.06     | 4237024.62 | Аналитический<br>метод                                 | 0.10                                                                                  | Закрепление<br>отсутствует                                        |
| 2710                                            | 937185.72     | 4237028.00 | Аналитический<br>метод                                 | 0.10                                                                                  | Закрепление<br>отсутствует                                        |
| 2711                                            | 937184.65     | 4237031.48 | Аналитический<br>метод                                 | 0.10                                                                                  | Закрепление<br>отсутствует                                        |
| 2712                                            | 937183.84     | 4237035.03 | Аналитический<br>метод                                 | 0.10                                                                                  | Закрепление<br>отсутствует                                        |
| 2713                                            | 937183.45     | 4237037.46 | Аналитический<br>метод                                 | 0.10                                                                                  | Закрепление<br>отсутствует                                        |
| 2714                                            | 937185.34     | 4237037.60 | Аналитический<br>метод                                 | 0.10                                                                                  | Закрепление<br>отсутствует                                        |
| 2715                                            | 937185.21     | 4237044.01 | Аналитический<br>метод                                 | 0.10                                                                                  | Закрепление<br>отсутствует                                        |
| 2716                                            | 937185.43     | 4237047.48 | Аналитический<br>метод                                 | 0.10                                                                                  | Закрепление<br>отсутствует                                        |
| 2717                                            | 937186.25     | 4237052.63 | Аналитический<br>метод                                 | 0.10                                                                                  | Закрепление<br>отсутствует                                        |
| 2718                                            | 937187.12     | 4237055.99 | Аналитический<br>метод                                 | 0.10                                                                                  | Закрепление<br>отсутствует                                        |
| 2719                                            | 937188.29     | 4237059.38 | Аналитический<br>метод                                 | 0.10                                                                                  | Закрепление<br>отсутствует                                        |
| 2720                                            | 937189.74     | 4237062.51 | Аналитический<br>метод                                 | 0.10                                                                                  | Закрепление<br>отсутствует                                        |
| 2721                                            | 937191.41     | 4237065.49 | Аналитический<br>метод                                 | 0.10                                                                                  | Закрепление<br>отсутствует                                        |
| 2722                                            | 937193.29     | 4237068.33 | Аналитический<br>метод                                 | 0.10                                                                                  | Закрепление<br>отсутствует                                        |
|                                                 |               |            |                                                        |                                                                                       |                                                                   |

| 2. Сведения о характерных точках границ объекта |               |            |                                                        |                                                                                       |                                                                   |
|-------------------------------------------------|---------------|------------|--------------------------------------------------------|---------------------------------------------------------------------------------------|-------------------------------------------------------------------|
| Обозначение<br>характерных точек<br>границ      | Координаты, м |            | Метод<br>определения<br>координат<br>характерной точки | Средняя<br>квадратическая<br>погрешность<br>положения<br>характерной<br>точки (Mt), м | Описание<br>обозначения<br>точки на<br>местности (при<br>наличии) |
|                                                 | X             | Y          |                                                        |                                                                                       |                                                                   |
| 1                                               | 2             | 3          | 4                                                      | 5                                                                                     | 6                                                                 |
| 2723                                            | 937195.37     | 4237071.01 | Аналитический<br>метод                                 | 0.10                                                                                  | Закрепление<br>отсутствует                                        |
| 2724                                            | 937197.64     | 4237073.51 | Аналитический<br>метод                                 | 0.10                                                                                  | Закрепление<br>отсутствует                                        |
| 2725                                            | 937201.39     | 4237077.18 | Аналитический<br>метод                                 | 0.10                                                                                  | Закрепление<br>отсутствует                                        |
| 2726                                            | 937204.02     | 4237079.36 | Аналитический<br>метод                                 | 0.10                                                                                  | Закрепление<br>отсутствует                                        |
| 2727                                            | 937206.80     | 4237081.34 | Аналитический<br>метод                                 | 0.10                                                                                  | Закрепление<br>отсутствует                                        |
| 2728                                            | 937209.72     | 4237083.11 | Аналитический<br>метод                                 | 0.10                                                                                  | Закрепление<br>отсутствует                                        |
| 2729                                            | 937212.78     | 4237084.65 | Аналитический<br>метод                                 | 0.10                                                                                  | Закрепление<br>отсутствует                                        |
| 2730                                            | 937215.96     | 4237085.96 | Аналитический<br>метод                                 | 0.10                                                                                  | Закрепление<br>отсутствует                                        |
| 2731                                            | 937219.30     | 4237087.02 | Аналитический<br>метод                                 | 0.10                                                                                  | Закрепление<br>отсутствует                                        |
| 2732                                            | 937222.72     | 4237087.82 | Аналитический<br>метод                                 | 0.10                                                                                  | Закрепление<br>отсутствует                                        |
| 2733                                            | 937226.18     | 4237088.36 | Аналитический<br>метод                                 | 0.10                                                                                  | Закрепление<br>отсутствует                                        |
| 2734                                            | 937233.43     | 4237088.90 | Аналитический<br>метод                                 | 0.10                                                                                  | Закрепление<br>отсутствует                                        |
| 2735                                            | 937237.41     | 4237089.86 | Аналитический<br>метод                                 | 0.10                                                                                  | Закрепление<br>отсутствует                                        |
| 2736                                            | 937241.50     | 4237090.55 | Аналитический<br>метод                                 | 0.10                                                                                  | Закрепление<br>отсутствует                                        |
| 2737                                            | 937250.09     | 4237091.47 | Аналитический<br>метод                                 | 0.10                                                                                  | Закрепление<br>отсутствует                                        |
| 2738                                            | 937261.47     | 4237089.56 | Аналитический<br>метод                                 | 0.10                                                                                  | Закрепление<br>отсутствует                                        |
| 2739                                            | 937280.96     | 4237086.12 | Аналитический<br>метод                                 | 0.10                                                                                  | Закрепление<br>отсутствует                                        |
| 2740                                            | 937305.67     | 4237082.27 | Аналитический<br>метод                                 | 0.10                                                                                  | Закрепление<br>отсутствует                                        |
| 2741                                            | 937379.58     | 4237069.16 | Аналитический<br>метод                                 | 0.10                                                                                  | Закрепление<br>отсутствует                                        |
| 2742                                            | 937388.10     | 4237068.02 | Аналитический<br>метод                                 | 0.10                                                                                  | Закрепление<br>отсутствует                                        |
| 2743                                            | 937398.30     | 4237066.26 | Аналитический<br>метод                                 | 0.10                                                                                  | Закрепление<br>отсутствует                                        |
| 2744                                            | 937405.37     | 4237065.53 | Аналитический<br>метод                                 | 0.10                                                                                  | Закрепление<br>отсутствует                                        |
| 2745                                            | 937412.32     | 4237065.73 | Аналитический<br>метод                                 | 0.10                                                                                  | Закрепление<br>отсутствует                                        |
| 2746                                            | 937419.11     | 4237066.36 | Аналитический<br>метод                                 | 0.10                                                                                  | Закрепление<br>отсутствует                                        |
| 2747                                            | 937425.82     | 4237067.40 | Аналитический<br>метод                                 | 0.10                                                                                  | Закрепление<br>отсутствует                                        |
|                                                 |               |            |                                                        |                                                                                       |                                                                   |

| 2. Сведения о характерных точках границ объекта |               |            |                                                        |                                                                                       |                                                                   |
|-------------------------------------------------|---------------|------------|--------------------------------------------------------|---------------------------------------------------------------------------------------|-------------------------------------------------------------------|
| Обозначение<br>характерных точек<br>границ      | Координаты, м |            | Метод<br>определения<br>координат<br>характерной точки | Средняя<br>квадратическая<br>погрешность<br>положения<br>характерной<br>точки (Mt), м | Описание<br>обозначения<br>точки на<br>местности (при<br>наличии) |
|                                                 | X             | Y          |                                                        |                                                                                       |                                                                   |
| 1                                               | 2             | 3          | 4                                                      | 5                                                                                     | 6                                                                 |
| 2748                                            | 937429.15     | 4237068.08 | Аналитический<br>метод                                 | 0.10                                                                                  | Закрепление<br>отсутствует                                        |
| 2749                                            | 937438.89     | 4237070.48 | Аналитический<br>метод                                 | 0.10                                                                                  | Закрепление<br>отсутствует                                        |
| 2750                                            | 937445.31     | 4237072.52 | Аналитический<br>метод                                 | 0.10                                                                                  | Закрепление<br>отсутствует                                        |
| 2751                                            | 937451.59     | 4237074.96 | Аналитический<br>метод                                 | 0.10                                                                                  | Закрепление<br>отсутствует                                        |
| 2752                                            | 937454.66     | 4237076.32 | Аналитический<br>метод                                 | 0.10                                                                                  | Закрепление<br>отсутствует                                        |
| 2753                                            | 937460.20     | 4237078.98 | Аналитический<br>метод                                 | 0.10                                                                                  | Закрепление<br>отсутствует                                        |
| 2754                                            | 937459.80     | 4237079.93 | Аналитический<br>метод                                 | 0.10                                                                                  | Закрепление<br>отсутствует                                        |
| 2755                                            | 937463.11     | 4237081.56 | Аналитический<br>метод                                 | 0.10                                                                                  | Закрепление<br>отсутствует                                        |
| 2756                                            | 937468.93     | 4237084.80 | Аналитический<br>метод                                 | 0.10                                                                                  | Закрепление<br>отсутствует                                        |
| 2757                                            | 937474.55     | 4237088.41 | Аналитический<br>метод                                 | 0.10                                                                                  | Закрепление<br>отсутствует                                        |
| 2758                                            | 937477.28     | 4237090.34 | Аналитический<br>метод                                 | 0.10                                                                                  | Закрепление<br>отсутствует                                        |
| 2759                                            | 937482.57     | 4237094.47 | Аналитический<br>метод                                 | 0.10                                                                                  | Закрепление<br>отсутствует                                        |
| 2760                                            | 937487.66     | 4237098.94 | Аналитический<br>метод                                 | 0.10                                                                                  | Закрепление<br>отсутствует                                        |
| 2761                                            | 937492.46     | 4237103.74 | Аналитический<br>метод                                 | 0.10                                                                                  | Закрепление<br>отсутствует                                        |
| 2762                                            | 937494.69     | 4237106.19 | Аналитический<br>метод                                 | 0.10                                                                                  | Закрепление<br>отсутствует                                        |
| 2763                                            | 937503.29     | 4237116.58 | Аналитический<br>метод                                 | 0.10                                                                                  | Закрепление<br>отсутствует                                        |
| 2764                                            | 937507.41     | 4237122.30 | Аналитический<br>метод                                 | 0.10                                                                                  | Закрепление<br>отсутствует                                        |
| 2765                                            | 937511.18     | 4237128.32 | Аналитический<br>метод                                 | 0.10                                                                                  | Закрепление<br>отсутствует                                        |
| 2766                                            | 937514.21     | 4237134.02 | Аналитический<br>метод                                 | 0.10                                                                                  | Закрепление<br>отсутствует                                        |
| 2767                                            | 937516.69     | 4237141.38 | Аналитический<br>метод                                 | 0.10                                                                                  | Закрепление<br>отсутствует                                        |
| 2768                                            | 937521.93     | 4237151.31 | Аналитический<br>метод                                 | 0.10                                                                                  | Закрепление<br>отсутствует                                        |
| 2769                                            | 937524.31     | 4237149.43 | Аналитический<br>метод                                 | 0.10                                                                                  | Закрепление<br>отсутствует                                        |
| 2770                                            | 937537.94     | 4237166.70 | Аналитический<br>метод                                 | 0.10                                                                                  | Закрепление<br>отсутствует                                        |
| 2771                                            | 937529.25     | 4237173.56 | Аналитический<br>метод                                 | 0.10                                                                                  | Закрепление<br>отсутствует                                        |
| 2772                                            | 937530.27     | 4237176.63 | Аналитический<br>метод                                 | 0.10                                                                                  | Закрепление<br>отсутствует                                        |
|                                                 |               |            |                                                        |                                                                                       |                                                                   |

| 2. Сведения о характерных точках границ объекта |               |            |                                                        |                                                                                       |                                                                   |
|-------------------------------------------------|---------------|------------|--------------------------------------------------------|---------------------------------------------------------------------------------------|-------------------------------------------------------------------|
| Обозначение<br>характерных точек<br>границ      | Координаты, м |            | Метод<br>определения<br>координат<br>характерной точки | Средняя<br>квадратическая<br>погрешность<br>положения<br>характерной<br>точки (Mt), м | Описание<br>обозначения<br>точки на<br>местности (при<br>наличии) |
|                                                 | X             | Y          |                                                        |                                                                                       |                                                                   |
| 1                                               | 2             | 3          | 4                                                      | 5                                                                                     | 6                                                                 |
| 2773                                            | 937534.21     | 4237190.35 | Аналитический<br>метод                                 | 0.10                                                                                  | Закрепление<br>отсутствует                                        |
| 2774                                            | 937534.29     | 4237190.80 | Аналитический<br>метод                                 | 0.10                                                                                  | Закрепление<br>отсутствует                                        |
| 2775                                            | 937534.20     | 4237192.40 | Аналитический<br>метод                                 | 0.10                                                                                  | Закрепление<br>отсутствует                                        |
| 2776                                            | 937535.88     | 4237202.36 | Аналитический<br>метод                                 | 0.10                                                                                  | Закрепление<br>отсутствует                                        |
| 2777                                            | 937536.54     | 4237207.42 | Аналитический<br>метод                                 | 0.10                                                                                  | Закрепление<br>отсутствует                                        |
| 2778                                            | 937538.39     | 4237217.56 | Аналитический<br>метод                                 | 0.10                                                                                  | Закрепление<br>отсутствует                                        |
| 2779                                            | 937539.56     | 4237227.94 | Аналитический<br>метод                                 | 0.10                                                                                  | Закрепление<br>отсутствует                                        |
| 2780                                            | 937540.28     | 4237238.27 | Аналитический<br>метод                                 | 0.10                                                                                  | Закрепление<br>отсутствует                                        |
| 2781                                            | 937540.50     | 4237243.47 | Аналитический<br>метод                                 | 0.10                                                                                  | Закрепление<br>отсутствует                                        |
| 2782                                            | 937540.67     | 4237253.80 | Аналитический<br>метод                                 | 0.10                                                                                  | Закрепление<br>отсутствует                                        |
| 2783                                            | 937540.53     | 4237265.21 | Аналитический<br>метод                                 | 0.10                                                                                  | Закрепление<br>отсутствует                                        |
| 2784                                            | 937540.24     | 4237271.66 | Аналитический<br>метод                                 | 0.10                                                                                  | Закрепление<br>отсутствует                                        |
| 2785                                            | 937537.49     | 4237284.72 | Аналитический<br>метод                                 | 0.10                                                                                  | Закрепление<br>отсутствует                                        |
| 2786                                            | 937534.52     | 4237304.88 | Аналитический<br>метод                                 | 0.10                                                                                  | Закрепление<br>отсутствует                                        |
| 2787                                            | 937534.36     | 4237306.39 | Аналитический<br>метод                                 | 0.10                                                                                  | Закрепление<br>отсутствует                                        |
| 2788                                            | 937537.39     | 4237306.83 | Аналитический<br>метод                                 | 0.10                                                                                  | Закрепление<br>отсутствует                                        |
| 2789                                            | 937532.68     | 4237334.41 | Аналитический<br>метод                                 | 0.10                                                                                  | Закрепление<br>отсутствует                                        |
| 2790                                            | 937529.42     | 4237359.00 | Аналитический<br>метод                                 | 0.10                                                                                  | Закрепление<br>отсутствует                                        |
| 2791                                            | 937528.42     | 4237384.46 | Аналитический<br>метод                                 | 0.10                                                                                  | Закрепление<br>отсутствует                                        |
| 2792                                            | 937525.92     | 4237390.72 | Аналитический<br>метод                                 | 0.10                                                                                  | Закрепление<br>отсутствует                                        |
| 2793                                            | 937526.91     | 4237394.85 | Аналитический<br>метод                                 | 0.10                                                                                  | Закрепление<br>отсутствует                                        |
| 2794                                            | 937528.36     | 4237400.14 | Аналитический<br>метод                                 | 0.10                                                                                  | Закрепление<br>отсутствует                                        |
| 2795                                            | 937528.28     | 4237415.22 | Аналитический<br>метод                                 | 0.10                                                                                  | Закрепление<br>отсутствует                                        |
| 2796                                            | 937528.59     | 4237422.28 | Аналитический<br>метод                                 | 0.10                                                                                  | Закрепление<br>отсутствует                                        |
| 2797                                            | 937528.93     | 4237426.38 | Аналитический<br>метод                                 | 0.10                                                                                  | Закрепление<br>отсутствует                                        |
|                                                 |               |            |                                                        |                                                                                       |                                                                   |



| 2. Сведения о характерных точках границ объекта |               |            |                                                        |                                                                                       |                                                                   |
|-------------------------------------------------|---------------|------------|--------------------------------------------------------|---------------------------------------------------------------------------------------|-------------------------------------------------------------------|
| Обозначение<br>характерных точек<br>границ      | Координаты, м |            | Метод<br>определения<br>координат<br>характерной точки | Средняя<br>квадратическая<br>погрешность<br>положения<br>характерной<br>точки (Mt), м | Описание<br>обозначения<br>точки на<br>местности (при<br>наличии) |
|                                                 | X             | Y          |                                                        |                                                                                       |                                                                   |
| 1                                               | 2             | 3          | 4                                                      | 5                                                                                     | 6                                                                 |
| 2798                                            | 937526.20     | 4237436.31 | Аналитический<br>метод                                 | 0.10                                                                                  | Закрепление<br>отсутствует                                        |
| 2799                                            | 937529.06     | 4237455.99 | Аналитический<br>метод                                 | 0.10                                                                                  | Закрепление<br>отсутствует                                        |
| 2800                                            | 937532.92     | 4237480.77 | Аналитический<br>метод                                 | 0.10                                                                                  | Закрепление<br>отсутствует                                        |
| 2801                                            | 937535.52     | 4237505.65 | Аналитический<br>метод                                 | 0.10                                                                                  | Закрепление<br>отсутствует                                        |
| 2802                                            | 937539.10     | 4237530.46 | Аналитический<br>метод                                 | 0.10                                                                                  | Закрепление<br>отсутствует                                        |
| 2803                                            | 937540.75     | 4237555.90 | Аналитический<br>метод                                 | 0.10                                                                                  | Закрепление<br>отсутствует                                        |
| 2804                                            | 937542.59     | 4237580.38 | Аналитический<br>метод                                 | 0.10                                                                                  | Закрепление<br>отсутствует                                        |
| 2805                                            | 937546.87     | 4237608.32 | Аналитический<br>метод                                 | 0.10                                                                                  | Закрепление<br>отсутствует                                        |
| 2806                                            | 937549.64     | 4237629.85 | Аналитический<br>метод                                 | 0.10                                                                                  | Закрепление<br>отсутствует                                        |
| 2807                                            | 937553.98     | 4237654.68 | Аналитический<br>метод                                 | 0.10                                                                                  | Закрепление<br>отсутствует                                        |
| 2808                                            | 937555.30     | 4237682.53 | Аналитический<br>метод                                 | 0.10                                                                                  | Закрепление<br>отсутствует                                        |
| 2809                                            | 937556.89     | 4237704.59 | Аналитический<br>метод                                 | 0.10                                                                                  | Закрепление<br>отсутствует                                        |
| 2810                                            | 937561.78     | 4237729.13 | Аналитический<br>метод                                 | 0.10                                                                                  | Закрепление<br>отсутствует                                        |
| 2811                                            | 937565.02     | 4237754.11 | Аналитический<br>метод                                 | 0.10                                                                                  | Закрепление<br>отсутствует                                        |
| 2812                                            | 937566.83     | 4237779.18 | Аналитический<br>метод                                 | 0.10                                                                                  | Закрепление<br>отсутствует                                        |
| 2813                                            | 937568.15     | 4237804.15 | Аналитический<br>метод                                 | 0.10                                                                                  | Закрепление<br>отсутствует                                        |
| 2814                                            | 937570.36     | 4237828.93 | Аналитический<br>метод                                 | 0.10                                                                                  | Закрепление<br>отсутствует                                        |
| 2815                                            | 937577.09     | 4237878.40 | Аналитический<br>метод                                 | 0.10                                                                                  | Закрепление<br>отсутствует                                        |
| 2816                                            | 937580.99     | 4237903.14 | Аналитический<br>метод                                 | 0.10                                                                                  | Закрепление<br>отсутствует                                        |
| 2817                                            | 937581.63     | 4237908.20 | Аналитический<br>метод                                 | 0.10                                                                                  | Закрепление<br>отсутствует                                        |
| 2818                                            | 937583.42     | 4237928.19 | Аналитический<br>метод                                 | 0.10                                                                                  | Закрепление<br>отсутствует                                        |
| 2819                                            | 937585.40     | 4237952.62 | Аналитический<br>метод                                 | 0.10                                                                                  | Закрепление<br>отсутствует                                        |
| 2820                                            | 937589.61     | 4237962.11 | Аналитический<br>метод                                 | 0.10                                                                                  | Закрепление<br>отсутствует                                        |
| 2821                                            | 937592.10     | 4237977.47 | Аналитический<br>метод                                 | 0.10                                                                                  | Закрепление<br>отсутствует                                        |
| 2822                                            | 937593.05     | 4237993.11 | Аналитический<br>метод                                 | 0.10                                                                                  | Закрепление<br>отсутствует                                        |
|                                                 |               |            |                                                        |                                                                                       |                                                                   |

| 2. Сведения о характерных точках границ объекта |               |            |                                                        |                                                                                       |                                                                   |
|-------------------------------------------------|---------------|------------|--------------------------------------------------------|---------------------------------------------------------------------------------------|-------------------------------------------------------------------|
| Обозначение<br>характерных точек<br>границ      | Координаты, м |            | Метод<br>определения<br>координат<br>характерной точки | Средняя<br>квадратическая<br>погрешность<br>положения<br>характерной<br>точки (Mt), м | Описание<br>обозначения<br>точки на<br>местности (при<br>наличии) |
|                                                 | X             | Y          |                                                        |                                                                                       |                                                                   |
| 1                                               | 2             | 3          | 4                                                      | 5                                                                                     | 6                                                                 |
| 2823                                            | 937590.22     | 4238003.42 | Аналитический<br>метод                                 | 0.10                                                                                  | Закрепление<br>отсутствует                                        |
| 2824                                            | 937591.79     | 4238021.78 | Аналитический<br>метод                                 | 0.10                                                                                  | Закрепление<br>отсутствует                                        |
| 2825                                            | 937592.51     | 4238027.78 | Аналитический<br>метод                                 | 0.10                                                                                  | Закрепление<br>отсутствует                                        |
| 2826                                            | 937593.94     | 4238052.85 | Аналитический<br>метод                                 | 0.10                                                                                  | Закрепление<br>отсутствует                                        |
| 2827                                            | 937594.74     | 4238063.55 | Аналитический<br>метод                                 | 0.10                                                                                  | Закрепление<br>отсутствует                                        |
| 2828                                            | 937597.91     | 4238077.17 | Аналитический<br>метод                                 | 0.10                                                                                  | Закрепление<br>отсутствует                                        |
| 2829                                            | 937601.86     | 4238102.10 | Аналитический<br>метод                                 | 0.10                                                                                  | Закрепление<br>отсутствует                                        |
| 2830                                            | 937604.25     | 4238127.02 | Аналитический<br>метод                                 | 0.10                                                                                  | Закрепление<br>отсутствует                                        |
| 2831                                            | 937605.51     | 4238136.92 | Аналитический<br>метод                                 | 0.10                                                                                  | Закрепление<br>отсутствует                                        |
| 2832                                            | 937608.89     | 4238136.56 | Аналитический<br>метод                                 | 0.10                                                                                  | Закрепление<br>отсутствует                                        |
| 2833                                            | 937610.17     | 4238148.49 | Аналитический<br>метод                                 | 0.10                                                                                  | Закрепление<br>отсутствует                                        |
| 2834                                            | 937607.01     | 4238148.83 | Аналитический<br>метод                                 | 0.10                                                                                  | Закрепление<br>отсутствует                                        |
| 2835                                            | 937610.35     | 4238176.66 | Аналитический<br>метод                                 | 0.10                                                                                  | Закрепление<br>отсутствует                                        |
| 2836                                            | 937612.81     | 4238201.67 | Аналитический<br>метод                                 | 0.10                                                                                  | Закрепление<br>отсутствует                                        |
| 2837                                            | 937613.70     | 4238226.78 | Аналитический<br>метод                                 | 0.10                                                                                  | Закрепление<br>отсутствует                                        |
| 2838                                            | 937615.15     | 4238251.63 | Аналитический<br>метод                                 | 0.10                                                                                  | Закрепление<br>отсутствует                                        |
| 2839                                            | 937616.85     | 4238264.96 | Аналитический<br>метод                                 | 0.10                                                                                  | Закрепление<br>отсутствует                                        |
| 2840                                            | 937617.05     | 4238273.52 | Аналитический<br>метод                                 | 0.10                                                                                  | Закрепление<br>отсутствует                                        |
| 2841                                            | 937616.94     | 4238277.77 | Аналитический<br>метод                                 | 0.10                                                                                  | Закрепление<br>отсутствует                                        |
| 2842                                            | 937616.56     | 4238284.21 | Аналитический<br>метод                                 | 0.10                                                                                  | Закрепление<br>отсутствует                                        |
| 2843                                            | 937615.62     | 4238291.00 | Аналитический<br>метод                                 | 0.10                                                                                  | Закрепление<br>отсутствует                                        |
| 2844                                            | 937614.34     | 4238297.66 | Аналитический<br>метод                                 | 0.10                                                                                  | Закрепление<br>отсутствует                                        |
| 2845                                            | 937612.95     | 4238303.41 | Аналитический<br>метод                                 | 0.10                                                                                  | Закрепление<br>отсутствует                                        |
| 2846                                            | 937614.84     | 4238310.32 | Аналитический<br>метод                                 | 0.10                                                                                  | Закрепление<br>отсутствует                                        |
| 2847                                            | 937616.00     | 4238315.56 | Аналитический<br>метод                                 | 0.10                                                                                  | Закрепление<br>отсутствует                                        |
|                                                 |               |            |                                                        |                                                                                       |                                                                   |

| 2. Сведения о характерных точках границ объекта |               |            |                                                        |                                                                                       |                                                                   |
|-------------------------------------------------|---------------|------------|--------------------------------------------------------|---------------------------------------------------------------------------------------|-------------------------------------------------------------------|
| Обозначение<br>характерных точек<br>границ      | Координаты, м |            | Метод<br>определения<br>координат<br>характерной точки | Средняя<br>квадратическая<br>погрешность<br>положения<br>характерной<br>точки (Mt), м | Описание<br>обозначения<br>точки на<br>местности (при<br>наличии) |
|                                                 | X             | Y          |                                                        |                                                                                       |                                                                   |
| 1                                               | 2             | 3          | 4                                                      | 5                                                                                     | 6                                                                 |
| 2848                                            | 937612.82     | 4238324.18 | Аналитический<br>метод                                 | 0.10                                                                                  | Закрепление<br>отсутствует                                        |
| 2849                                            | 937611.20     | 4238328.03 | Аналитический<br>метод                                 | 0.10                                                                                  | Закрепление<br>отсутствует                                        |
| 2850                                            | 937605.92     | 4238339.31 | Аналитический<br>метод                                 | 0.10                                                                                  | Закрепление<br>отсутствует                                        |
| 2851                                            | 937601.55     | 4238347.26 | Аналитический<br>метод                                 | 0.10                                                                                  | Закрепление<br>отсутствует                                        |
| 2852                                            | 937593.98     | 4238351.89 | Аналитический<br>метод                                 | 0.10                                                                                  | Закрепление<br>отсутствует                                        |
| 2853                                            | 937591.18     | 4238353.42 | Аналитический<br>метод                                 | 0.10                                                                                  | Закрепление<br>отсутствует                                        |
| 2854                                            | 937587.43     | 4238359.18 | Аналитический<br>метод                                 | 0.10                                                                                  | Закрепление<br>отсутствует                                        |
| 2855                                            | 937584.23     | 4238362.98 | Аналитический<br>метод                                 | 0.10                                                                                  | Закрепление<br>отсутствует                                        |
| 2856                                            | 937580.97     | 4238366.58 | Аналитический<br>метод                                 | 0.10                                                                                  | Закрепление<br>отсутствует                                        |
| 2857                                            | 937574.04     | 4238373.45 | Аналитический<br>метод                                 | 0.10                                                                                  | Закрепление<br>отсутствует                                        |
| 2858                                            | 937568.17     | 4238378.47 | Аналитический<br>метод                                 | 0.10                                                                                  | Закрепление<br>отсутствует                                        |
| 2859                                            | 937562.03     | 4238383.14 | Аналитический<br>метод                                 | 0.10                                                                                  | Закрепление<br>отсутствует                                        |
| 2860                                            | 937555.63     | 4238387.44 | Аналитический<br>метод                                 | 0.10                                                                                  | Закрепление<br>отсутствует                                        |
| 2861                                            | 937552.43     | 4238389.40 | Аналитический<br>метод                                 | 0.10                                                                                  | Закрепление<br>отсутствует                                        |
| 2862                                            | 937547.99     | 4238392.39 | Аналитический<br>метод                                 | 0.10                                                                                  | Закрепление<br>отсутствует                                        |
| 2863                                            | 937545.10     | 4238394.14 | Аналитический<br>метод                                 | 0.10                                                                                  | Закрепление<br>отсутствует                                        |
| 2864                                            | 937529.22     | 4238401.34 | Аналитический<br>метод                                 | 0.10                                                                                  | Закрепление<br>отсутствует                                        |
| 2865                                            | 937511.38     | 4238410.08 | Аналитический<br>метод                                 | 0.10                                                                                  | Закрепление<br>отсутствует                                        |
| 2866                                            | 937506.89     | 4238412.63 | Аналитический<br>метод                                 | 0.10                                                                                  | Закрепление<br>отсутствует                                        |
| 2867                                            | 937483.32     | 4238421.46 | Аналитический<br>метод                                 | 0.10                                                                                  | Закрепление<br>отсутствует                                        |
| 2868                                            | 937461.22     | 4238432.37 | Аналитический<br>метод                                 | 0.10                                                                                  | Закрепление<br>отсутствует                                        |
| 2869                                            | 937440.17     | 4238446.66 | Аналитический<br>метод                                 | 0.10                                                                                  | Закрепление<br>отсутствует                                        |
| 2870                                            | 937416.59     | 4238455.96 | Аналитический<br>метод                                 | 0.10                                                                                  | Закрепление<br>отсутствует                                        |
| 2871                                            | 937393.47     | 4238465.58 | Аналитический<br>метод                                 | 0.10                                                                                  | Закрепление<br>отсутствует                                        |
| 2872                                            | 937374.81     | 4238472.75 | Аналитический<br>метод                                 | 0.10                                                                                  | Закрепление<br>отсутствует                                        |
|                                                 |               |            |                                                        |                                                                                       |                                                                   |

| 2. Сведения о характерных точках границ объекта |               |            |                                                        |                                                                                       |                                                                   |
|-------------------------------------------------|---------------|------------|--------------------------------------------------------|---------------------------------------------------------------------------------------|-------------------------------------------------------------------|
| Обозначение<br>характерных точек<br>границ      | Координаты, м |            | Метод<br>определения<br>координат<br>характерной точки | Средняя<br>квадратическая<br>погрешность<br>положения<br>характерной<br>точки (Mt), м | Описание<br>обозначения<br>точки на<br>местности (при<br>наличии) |
|                                                 | X             | Y          |                                                        |                                                                                       |                                                                   |
| 1                                               | 2             | 3          | 4                                                      | 5                                                                                     | 6                                                                 |
| 2873                                            | 937370.42     | 4238474.80 | Аналитический<br>метод                                 | 0.10                                                                                  | Закрепление<br>отсутствует                                        |
| 2874                                            | 937330.61     | 4238495.29 | Аналитический<br>метод                                 | 0.10                                                                                  | Закрепление<br>отсутствует                                        |
| 2875                                            | 937323.67     | 4238503.60 | Аналитический<br>метод                                 | 0.10                                                                                  | Закрепление<br>отсутствует                                        |
| 2876                                            | 937306.90     | 4238515.54 | Аналитический<br>метод                                 | 0.10                                                                                  | Закрепление<br>отсутствует                                        |
| 2877                                            | 937281.23     | 4238526.94 | Аналитический<br>метод                                 | 0.10                                                                                  | Закрепление<br>отсутствует                                        |
| 2878                                            | 937278.53     | 4238528.42 | Аналитический<br>метод                                 | 0.10                                                                                  | Закрепление<br>отсутствует                                        |
| 2879                                            | 937275.91     | 4238530.59 | Аналитический<br>метод                                 | 0.10                                                                                  | Закрепление<br>отсутствует                                        |
| 2880                                            | 937273.36     | 4238533.08 | Аналитический<br>метод                                 | 0.10                                                                                  | Закрепление<br>отсутствует                                        |
| 2881                                            | 937271.07     | 4238535.72 | Аналитический<br>метод                                 | 0.10                                                                                  | Закрепление<br>отсутствует                                        |
| 2882                                            | 937269.22     | 4238538.53 | Аналитический<br>метод                                 | 0.10                                                                                  | Закрепление<br>отсутствует                                        |
| 2883                                            | 937266.85     | 4238543.04 | Аналитический<br>метод                                 | 0.10                                                                                  | Закрепление<br>отсутствует                                        |
| 2884                                            | 937265.51     | 4238546.72 | Аналитический<br>метод                                 | 0.10                                                                                  | Закрепление<br>отсутствует                                        |
| 2885                                            | 937264.57     | 4238550.22 | Аналитический<br>метод                                 | 0.10                                                                                  | Закрепление<br>отсутствует                                        |
| 2886                                            | 937263.10     | 4238557.50 | Аналитический<br>метод                                 | 0.10                                                                                  | Закрепление<br>отсутствует                                        |
| 2887                                            | 937262.79     | 4238560.77 | Аналитический<br>метод                                 | 0.10                                                                                  | Закрепление<br>отсутствует                                        |
| 2888                                            | 937265.64     | 4238570.34 | Аналитический<br>метод                                 | 0.10                                                                                  | Закрепление<br>отсутствует                                        |
| 2889                                            | 937266.75     | 4238573.13 | Аналитический<br>метод                                 | 0.10                                                                                  | Закрепление<br>отсутствует                                        |
| 2890                                            | 937268.82     | 4238577.39 | Аналитический<br>метод                                 | 0.10                                                                                  | Закрепление<br>отсутствует                                        |
| 2891                                            | 937270.32     | 4238580.11 | Аналитический<br>метод                                 | 0.10                                                                                  | Закрепление<br>отсутствует                                        |
| 2892                                            | 937276.82     | 4238590.12 | Аналитический<br>метод                                 | 0.10                                                                                  | Закрепление<br>отсутствует                                        |
| 2893                                            | 937279.04     | 4238592.81 | Аналитический<br>метод                                 | 0.10                                                                                  | Закрепление<br>отсутствует                                        |
| 2894                                            | 937282.35     | 4238596.37 | Аналитический<br>метод                                 | 0.10                                                                                  | Закрепление<br>отсутствует                                        |
| 2895                                            | 937283.99     | 4238597.86 | Аналитический<br>метод                                 | 0.10                                                                                  | Закрепление<br>отсутствует                                        |
| 2896                                            | 937286.61     | 4238599.83 | Аналитический<br>метод                                 | 0.10                                                                                  | Закрепление<br>отсутствует                                        |
| 2897                                            | 937289.44     | 4238601.64 | Аналитический<br>метод                                 | 0.10                                                                                  | Закрепление<br>отсутствует                                        |
|                                                 |               |            |                                                        |                                                                                       |                                                                   |

| 2. Сведения о характерных точках границ объекта |               |            |                                                        |                                                                                       |                                                                   |
|-------------------------------------------------|---------------|------------|--------------------------------------------------------|---------------------------------------------------------------------------------------|-------------------------------------------------------------------|
| Обозначение<br>характерных точек<br>границ      | Координаты, м |            | Метод<br>определения<br>координат<br>характерной точки | Средняя<br>квадратическая<br>погрешность<br>положения<br>характерной<br>точки (Mt), м | Описание<br>обозначения<br>точки на<br>местности (при<br>наличии) |
|                                                 | X             | Y          |                                                        |                                                                                       |                                                                   |
| 1                                               | 2             | 3          | 4                                                      | 5                                                                                     | 6                                                                 |
| 2898                                            | 937292.43     | 4238603.24 | Аналитический<br>метод                                 | 0.10                                                                                  | Закрепление<br>отсутствует                                        |
| 2899                                            | 937297.05     | 4238605.42 | Аналитический<br>метод                                 | 0.10                                                                                  | Закрепление<br>отсутствует                                        |
| 2900                                            | 937300.79     | 4238607.46 | Аналитический<br>метод                                 | 0.10                                                                                  | Закрепление<br>отсутствует                                        |
| 2901                                            | 937304.53     | 4238609.16 | Аналитический<br>метод                                 | 0.10                                                                                  | Закрепление<br>отсутствует                                        |
| 2902                                            | 937312.58     | 4238612.26 | Аналитический<br>метод                                 | 0.10                                                                                  | Закрепление<br>отсутствует                                        |
| 2903                                            | 937313.75     | 4238612.43 | Аналитический<br>метод                                 | 0.10                                                                                  | Закрепление<br>отсутствует                                        |
| 2904                                            | 937323.50     | 4238614.03 | Аналитический<br>метод                                 | 0.10                                                                                  | Закрепление<br>отсутствует                                        |
| 2905                                            | 937363.37     | 4238615.52 | Аналитический<br>метод                                 | 0.10                                                                                  | Закрепление<br>отсутствует                                        |
| 2906                                            | 937399.92     | 4238618.31 | Аналитический<br>метод                                 | 0.10                                                                                  | Закрепление<br>отсутствует                                        |
| 2907                                            | 937415.22     | 4238618.90 | Аналитический<br>метод                                 | 0.10                                                                                  | Закрепление<br>отсутствует                                        |
| 2908                                            | 937448.22     | 4238620.82 | Аналитический<br>метод                                 | 0.10                                                                                  | Закрепление<br>отсутствует                                        |
| 2909                                            | 937459.20     | 4238621.64 | Аналитический<br>метод                                 | 0.10                                                                                  | Закрепление<br>отсутствует                                        |
| 2910                                            | 937473.12     | 4238622.44 | Аналитический<br>метод                                 | 0.10                                                                                  | Закрепление<br>отсутствует                                        |
| 2911                                            | 937498.19     | 4238623.45 | Аналитический<br>метод                                 | 0.10                                                                                  | Закрепление<br>отсутствует                                        |
| 2912                                            | 937505.24     | 4238624.23 | Аналитический<br>метод                                 | 0.10                                                                                  | Закрепление<br>отсутствует                                        |
| 2913                                            | 937544.99     | 4238628.03 | Аналитический<br>метод                                 | 0.10                                                                                  | Закрепление<br>отсутствует                                        |
| 2914                                            | 937555.44     | 4238628.74 | Аналитический<br>метод                                 | 0.10                                                                                  | Закрепление<br>отсутствует                                        |
| 2915                                            | 937562.01     | 4238629.73 | Аналитический<br>метод                                 | 0.10                                                                                  | Закрепление<br>отсутствует                                        |
| 2916                                            | 937568.48     | 4238631.10 | Аналитический<br>метод                                 | 0.10                                                                                  | Закрепление<br>отсутствует                                        |
| 2917                                            | 937574.84     | 4238632.86 | Аналитический<br>метод                                 | 0.10                                                                                  | Закрепление<br>отсутствует                                        |
| 2918                                            | 937581.12     | 4238634.89 | Аналитический<br>метод                                 | 0.10                                                                                  | Закрепление<br>отсутствует                                        |
| 2919                                            | 937587.29     | 4238637.31 | Аналитический<br>метод                                 | 0.10                                                                                  | Закрепление<br>отсутствует                                        |
| 2920                                            | 937590.36     | 4238638.68 | Аналитический<br>метод                                 | 0.10                                                                                  | Закрепление<br>отсутствует                                        |
| 2921                                            | 937594.35     | 4238640.65 | Аналитический<br>метод                                 | 0.10                                                                                  | Закрепление<br>отсутствует                                        |
| 2922                                            | 937603.04     | 4238645.62 | Аналитический<br>метод                                 | 0.10                                                                                  | Закрепление<br>отсутствует                                        |
|                                                 |               |            |                                                        |                                                                                       |                                                                   |

| 2. Сведения о характерных точках границ объекта |               |            |                                                        |                                                                                       |                                                                   |
|-------------------------------------------------|---------------|------------|--------------------------------------------------------|---------------------------------------------------------------------------------------|-------------------------------------------------------------------|
| Обозначение<br>характерных точек<br>границ      | Координаты, м |            | Метод<br>определения<br>координат<br>характерной точки | Средняя<br>квадратическая<br>погрешность<br>положения<br>характерной<br>точки (Mt), м | Описание<br>обозначения<br>точки на<br>местности (при<br>наличии) |
|                                                 | X             | Y          |                                                        |                                                                                       |                                                                   |
| 1                                               | 2             | 3          | 4                                                      | 5                                                                                     | 6                                                                 |
| 2923                                            | 937608.80     | 4238649.46 | Аналитический<br>метод                                 | 0.10                                                                                  | Закрепление<br>отсутствует                                        |
| 2924                                            | 937614.33     | 4238653.67 | Аналитический<br>метод                                 | 0.10                                                                                  | Закрепление<br>отсутствует                                        |
| 2925                                            | 937619.58     | 4238658.21 | Аналитический<br>метод                                 | 0.10                                                                                  | Закрепление<br>отсутствует                                        |
| 2926                                            | 937622.20     | 4238660.71 | Аналитический<br>метод                                 | 0.10                                                                                  | Закрепление<br>отсутствует                                        |
| 2927                                            | 937626.78     | 4238666.49 | Аналитический<br>метод                                 | 0.10                                                                                  | Закрепление<br>отсутствует                                        |
| 2928                                            | 937630.71     | 4238672.17 | Аналитический<br>метод                                 | 0.10                                                                                  | Закрепление<br>отсутствует                                        |
| 2929                                            | 937635.03     | 4238676.89 | Аналитический<br>метод                                 | 0.10                                                                                  | Закрепление<br>отсутствует                                        |
| 2930                                            | 937639.34     | 4238682.27 | Аналитический<br>метод                                 | 0.10                                                                                  | Закрепление<br>отсутствует                                        |
| 2931                                            | 937642.80     | 4238688.16 | Аналитический<br>метод                                 | 0.10                                                                                  | Закрепление<br>отсутствует                                        |
| 2932                                            | 937645.86     | 4238694.15 | Аналитический<br>метод                                 | 0.10                                                                                  | Закрепление<br>отсутствует                                        |
| 2933                                            | 937648.56     | 4238700.33 | Аналитический<br>метод                                 | 0.10                                                                                  | Закрепление<br>отсутствует                                        |
| 2934                                            | 937649.78     | 4238703.50 | Аналитический<br>метод                                 | 0.10                                                                                  | Закрепление<br>отсутствует                                        |
| 2935                                            | 937651.31     | 4238707.94 | Аналитический<br>метод                                 | 0.10                                                                                  | Закрепление<br>отсутствует                                        |
| 2936                                            | 937652.67     | 4238715.02 | Аналитический<br>метод                                 | 0.10                                                                                  | Закрепление<br>отсутствует                                        |
| 2937                                            | 937653.56     | 4238722.00 | Аналитический<br>метод                                 | 0.10                                                                                  | Закрепление<br>отсутствует                                        |
| 2938                                            | 937654.01     | 4238729.01 | Аналитический<br>метод                                 | 0.10                                                                                  | Закрепление<br>отсутствует                                        |
| 2939                                            | 937654.07     | 4238732.51 | Аналитический<br>метод                                 | 0.10                                                                                  | Закрепление<br>отсутствует                                        |
| 2940                                            | 937653.90     | 4238739.26 | Аналитический<br>метод                                 | 0.10                                                                                  | Закрепление<br>отсутствует                                        |
| 2941                                            | 937653.37     | 4238745.77 | Аналитический<br>метод                                 | 0.10                                                                                  | Закрепление<br>отсутствует                                        |
| 2942                                            | 937652.34     | 4238752.90 | Аналитический<br>метод                                 | 0.10                                                                                  | Закрепление<br>отсутствует                                        |
| 2943                                            | 937650.85     | 4238759.93 | Аналитический<br>метод                                 | 0.10                                                                                  | Закрепление<br>отсутствует                                        |
| 2944                                            | 937647.18     | 4238774.00 | Аналитический<br>метод                                 | 0.10                                                                                  | Закрепление<br>отсутствует                                        |
| 2945                                            | 937644.50     | 4238780.20 | Аналитический<br>метод                                 | 0.10                                                                                  | Закрепление<br>отсутствует                                        |
| 2946                                            | 937641.52     | 4238786.10 | Аналитический<br>метод                                 | 0.10                                                                                  | Закрепление<br>отсутствует                                        |
| 2947                                            | 937635.04     | 4238797.42 | Аналитический<br>метод                                 | 0.10                                                                                  | Закрепление<br>отсутствует                                        |
|                                                 |               |            |                                                        |                                                                                       |                                                                   |

| 2. Сведения о характерных точках границ объекта |               |            |                                                        |                                                                                       |                                                                   |
|-------------------------------------------------|---------------|------------|--------------------------------------------------------|---------------------------------------------------------------------------------------|-------------------------------------------------------------------|
| Обозначение<br>характерных точек<br>границ      | Координаты, м |            | Метод<br>определения<br>координат<br>характерной точки | Средняя<br>квадратическая<br>погрешность<br>положения<br>характерной<br>точки (Mt), м | Описание<br>обозначения<br>точки на<br>местности (при<br>наличии) |
|                                                 | X             | Y          |                                                        |                                                                                       |                                                                   |
| 1                                               | 2             | 3          | 4                                                      | 5                                                                                     | 6                                                                 |
| 2948                                            | 937631.33     | 4238802.87 | Аналитический<br>метод                                 | 0.10                                                                                  | Закрепление<br>отсутствует                                        |
| 2949                                            | 937627.12     | 4238808.51 | Аналитический<br>метод                                 | 0.10                                                                                  | Закрепление<br>отсутствует                                        |
| 2950                                            | 937622.79     | 4238813.92 | Аналитический<br>метод                                 | 0.10                                                                                  | Закрепление<br>отсутствует                                        |
| 2951                                            | 937620.96     | 4238812.31 | Аналитический<br>метод                                 | 0.10                                                                                  | Закрепление<br>отсутствует                                        |
| 2952                                            | 937617.76     | 4238815.88 | Аналитический<br>метод                                 | 0.10                                                                                  | Закрепление<br>отсутствует                                        |
| 2953                                            | 937613.36     | 4238820.28 | Аналитический<br>метод                                 | 0.10                                                                                  | Закрепление<br>отсутствует                                        |
| 2954                                            | 937606.21     | 4238826.48 | Аналитический<br>метод                                 | 0.10                                                                                  | Закрепление<br>отсутствует                                        |
| 2955                                            | 937603.14     | 4238828.51 | Аналитический<br>метод                                 | 0.10                                                                                  | Закрепление<br>отсутствует                                        |
| 2956                                            | 937597.30     | 4238832.10 | Аналитический<br>метод                                 | 0.10                                                                                  | Закрепление<br>отсутствует                                        |
| 2957                                            | 937539.63     | 4238868.65 | Аналитический<br>метод                                 | 0.10                                                                                  | Закрепление<br>отсутствует                                        |
| 2958                                            | 937476.66     | 4238909.36 | Аналитический<br>метод                                 | 0.10                                                                                  | Закрепление<br>отсутствует                                        |
| 2959                                            | 937434.80     | 4238936.76 | Аналитический<br>метод                                 | 0.10                                                                                  | Закрепление<br>отсутствует                                        |
| 2960                                            | 937416.16     | 4238948.44 | Аналитический<br>метод                                 | 0.10                                                                                  | Закрепление<br>отсутствует                                        |
| 2961                                            | 937417.53     | 4238950.59 | Аналитический<br>метод                                 | 0.10                                                                                  | Закрепление<br>отсутствует                                        |
| 2962                                            | 937407.76     | 4238956.95 | Аналитический<br>метод                                 | 0.10                                                                                  | Закрепление<br>отсутствует                                        |
| 2963                                            | 937403.74     | 4238960.89 | Аналитический<br>метод                                 | 0.10                                                                                  | Закрепление<br>отсутствует                                        |
| 2964                                            | 937400.61     | 4238964.31 | Аналитический<br>метод                                 | 0.10                                                                                  | Закрепление<br>отсутствует                                        |
| 2965                                            | 937397.85     | 4238967.70 | Аналитический<br>метод                                 | 0.10                                                                                  | Закрепление<br>отсутствует                                        |
| 2966                                            | 937395.72     | 4238970.65 | Аналитический<br>метод                                 | 0.10                                                                                  | Закрепление<br>отсутствует                                        |
| 2967                                            | 937393.00     | 4238973.43 | Аналитический<br>метод                                 | 0.10                                                                                  | Закрепление<br>отсутствует                                        |
| 2968                                            | 937390.71     | 4238976.18 | Аналитический<br>метод                                 | 0.10                                                                                  | Закрепление<br>отсутствует                                        |
| 2969                                            | 937388.64     | 4238979.08 | Аналитический<br>метод                                 | 0.10                                                                                  | Закрепление<br>отсутствует                                        |
| 2970                                            | 937386.01     | 4238983.68 | Аналитический<br>метод                                 | 0.10                                                                                  | Закрепление<br>отсутствует                                        |
| 2971                                            | 937384.66     | 4238986.95 | Аналитический<br>метод                                 | 0.10                                                                                  | Закрепление<br>отсутствует                                        |
| 2972                                            | 937383.57     | 4238990.35 | Аналитический<br>метод                                 | 0.10                                                                                  | Закрепление<br>отсутствует                                        |
|                                                 |               |            |                                                        |                                                                                       |                                                                   |

| 2. Сведения о характерных точках границ объекта |               |            |                                                        |                                                                                       |                                                                   |
|-------------------------------------------------|---------------|------------|--------------------------------------------------------|---------------------------------------------------------------------------------------|-------------------------------------------------------------------|
| Обозначение<br>характерных точек<br>границ      | Координаты, м |            | Метод<br>определения<br>координат<br>характерной точки | Средняя<br>квадратическая<br>погрешность<br>положения<br>характерной<br>точки (Mt), м | Описание<br>обозначения<br>точки на<br>местности (при<br>наличии) |
|                                                 | X             | Y          |                                                        |                                                                                       |                                                                   |
| 1                                               | 2             | 3          | 4                                                      | 5                                                                                     | 6                                                                 |
| 2973                                            | 937382.75     | 4238993.81 | Аналитический<br>метод                                 | 0.10                                                                                  | Закрепление<br>отсутствует                                        |
| 2974                                            | 937382.04     | 4238999.04 | Аналитический<br>метод                                 | 0.10                                                                                  | Закрепление<br>отсутствует                                        |
| 2975                                            | 937381.91     | 4239001.90 | Аналитический<br>метод                                 | 0.10                                                                                  | Закрепление<br>отсутствует                                        |
| 2976                                            | 937382.08     | 4239005.33 | Аналитический<br>метод                                 | 0.10                                                                                  | Закрепление<br>отсутствует                                        |
| 2977                                            | 937382.83     | 4239010.45 | Аналитический<br>метод                                 | 0.10                                                                                  | Закрепление<br>отсутствует                                        |
| 2978                                            | 937383.66     | 4239013.78 | Аналитический<br>метод                                 | 0.10                                                                                  | Закрепление<br>отсутствует                                        |
| 2979                                            | 937384.72     | 4239016.96 | Аналитический<br>метод                                 | 0.10                                                                                  | Закрепление<br>отсутствует                                        |
| 2980                                            | 937388.72     | 4239025.85 | Аналитический<br>метод                                 | 0.10                                                                                  | Закрепление<br>отсутствует                                        |
| 2981                                            | 937390.41     | 4239028.66 | Аналитический<br>метод                                 | 0.10                                                                                  | Закрепление<br>отсутствует                                        |
| 2982                                            | 937392.31     | 4239031.34 | Аналитический<br>метод                                 | 0.10                                                                                  | Закрепление<br>отсутствует                                        |
| 2983                                            | 937394.41     | 4239033.86 | Аналитический<br>метод                                 | 0.10                                                                                  | Закрепление<br>отсутствует                                        |
| 2984                                            | 937397.93     | 4239037.62 | Аналитический<br>метод                                 | 0.10                                                                                  | Закрепление<br>отсутствует                                        |
| 2985                                            | 937401.95     | 4239041.11 | Аналитический<br>метод                                 | 0.10                                                                                  | Закрепление<br>отсутствует                                        |
| 2986                                            | 937405.49     | 4239044.89 | Аналитический<br>метод                                 | 0.10                                                                                  | Закрепление<br>отсутствует                                        |
| 2987                                            | 937408.71     | 4239047.92 | Аналитический<br>метод                                 | 0.10                                                                                  | Закрепление<br>отсутствует                                        |
| 2988                                            | 937415.29     | 4239053.36 | Аналитический<br>метод                                 | 0.10                                                                                  | Закрепление<br>отсутствует                                        |
| 2989                                            | 937429.40     | 4239061.00 | Аналитический<br>метод                                 | 0.10                                                                                  | Закрепление<br>отсутствует                                        |
| 2990                                            | 937435.76     | 4239063.62 | Аналитический<br>метод                                 | 0.10                                                                                  | Закрепление<br>отсутствует                                        |
| 2991                                            | 937454.21     | 4239071.56 | Аналитический<br>метод                                 | 0.10                                                                                  | Закрепление<br>отсутствует                                        |
| 2992                                            | 937476.91     | 4239082.22 | Аналитический<br>метод                                 | 0.10                                                                                  | Закрепление<br>отсутствует                                        |
| 2993                                            | 937521.91     | 4239104.07 | Аналитический<br>метод                                 | 0.10                                                                                  | Закрепление<br>отсутствует                                        |
| 2994                                            | 937544.28     | 4239115.19 | Аналитический<br>метод                                 | 0.10                                                                                  | Закрепление<br>отсутствует                                        |
| 2995                                            | 937566.96     | 4239125.64 | Аналитический<br>метод                                 | 0.10                                                                                  | Закрепление<br>отсутствует                                        |
| 2996                                            | 937590.36     | 4239136.69 | Аналитический<br>метод                                 | 0.10                                                                                  | Закрепление<br>отсутствует                                        |
| 2997                                            | 937612.40     | 4239146.51 | Аналитический<br>метод                                 | 0.10                                                                                  | Закрепление<br>отсутствует                                        |
|                                                 |               |            |                                                        |                                                                                       |                                                                   |



| 2. Сведения о характерных точках границ объекта |               |            |                                                        |                                                                                       |                                                                   |
|-------------------------------------------------|---------------|------------|--------------------------------------------------------|---------------------------------------------------------------------------------------|-------------------------------------------------------------------|
| Обозначение<br>характерных точек<br>границ      | Координаты, м |            | Метод<br>определения<br>координат<br>характерной точки | Средняя<br>квадратическая<br>погрешность<br>положения<br>характерной<br>точки (Mt), м | Описание<br>обозначения<br>точки на<br>местности (при<br>наличии) |
|                                                 | X             | Y          |                                                        |                                                                                       |                                                                   |
| 1                                               | 2             | 3          | 4                                                      | 5                                                                                     | 6                                                                 |
| 2998                                            | 937671.46     | 4239175.94 | Аналитический<br>метод                                 | 0.10                                                                                  | Закрепление<br>отсутствует                                        |
| 2999                                            | 937677.63     | 4239179.61 | Аналитический<br>метод                                 | 0.10                                                                                  | Закрепление<br>отсутствует                                        |
| 3000                                            | 937686.26     | 4239185.35 | Аналитический<br>метод                                 | 0.10                                                                                  | Закрепление<br>отсутствует                                        |
| 3001                                            | 937691.78     | 4239189.55 | Аналитический<br>метод                                 | 0.10                                                                                  | Закрепление<br>отсутствует                                        |
| 3002                                            | 937697.05     | 4239194.10 | Аналитический<br>метод                                 | 0.10                                                                                  | Закрепление<br>отсутствует                                        |
| 3003                                            | 937699.58     | 4239196.51 | Аналитический<br>метод                                 | 0.10                                                                                  | Закрепление<br>отсутствует                                        |
| 3004                                            | 937704.27     | 4239201.25 | Аналитический<br>метод                                 | 0.10                                                                                  | Закрепление<br>отсутствует                                        |
| 3005                                            | 937701.47     | 4239203.64 | Аналитический<br>метод                                 | 0.10                                                                                  | Закрепление<br>отсутствует                                        |
| 3006                                            | 937705.39     | 4239208.25 | Аналитический<br>метод                                 | 0.10                                                                                  | Закрепление<br>отсутствует                                        |
| 3007                                            | 937707.88     | 4239211.49 | Аналитический<br>метод                                 | 0.10                                                                                  | Закрепление<br>отсутствует                                        |
| 3008                                            | 937709.85     | 4239215.47 | Аналитический<br>метод                                 | 0.10                                                                                  | Закрепление<br>отсутствует                                        |
| 3009                                            | 937711.17     | 4239217.74 | Аналитический<br>метод                                 | 0.10                                                                                  | Закрепление<br>отсутствует                                        |
| 3010                                            | 937716.03     | 4239215.32 | Аналитический<br>метод                                 | 0.10                                                                                  | Закрепление<br>отсутствует                                        |
| 3011                                            | 937721.37     | 4239226.06 | Аналитический<br>метод                                 | 0.10                                                                                  | Закрепление<br>отсутствует                                        |
| 3012                                            | 937717.05     | 4239228.21 | Аналитический<br>метод                                 | 0.10                                                                                  | Закрепление<br>отсутствует                                        |
| 3013                                            | 937717.17     | 4239228.42 | Аналитический<br>метод                                 | 0.10                                                                                  | Закрепление<br>отсутствует                                        |
| 3014                                            | 937720.17     | 4239235.01 | Аналитический<br>метод                                 | 0.10                                                                                  | Закрепление<br>отсутствует                                        |
| 3015                                            | 937722.73     | 4239241.76 | Аналитический<br>метод                                 | 0.10                                                                                  | Закрепление<br>отсутствует                                        |
| 3016                                            | 937724.96     | 4239249.10 | Аналитический<br>метод                                 | 0.10                                                                                  | Закрепление<br>отсутствует                                        |
| 3017                                            | 937725.78     | 4239253.77 | Аналитический<br>метод                                 | 0.10                                                                                  | Закрепление<br>отсутствует                                        |
| 3018                                            | 937729.56     | 4239294.03 | Аналитический<br>метод                                 | 0.10                                                                                  | Закрепление<br>отсутствует                                        |
| 3019                                            | 937731.05     | 4239304.02 | Аналитический<br>метод                                 | 0.10                                                                                  | Закрепление<br>отсутствует                                        |
| 3020                                            | 937731.50     | 4239325.05 | Аналитический<br>метод                                 | 0.10                                                                                  | Закрепление<br>отсутствует                                        |
| 3021                                            | 937734.58     | 4239355.58 | Аналитический<br>метод                                 | 0.10                                                                                  | Закрепление<br>отсутствует                                        |
| 3022                                            | 937738.53     | 4239374.00 | Аналитический<br>метод                                 | 0.10                                                                                  | Закрепление<br>отсутствует                                        |
|                                                 |               |            |                                                        |                                                                                       |                                                                   |

| 2. Сведения о характерных точках границ объекта |               |            |                                                        |                                                                                       |                                                                   |
|-------------------------------------------------|---------------|------------|--------------------------------------------------------|---------------------------------------------------------------------------------------|-------------------------------------------------------------------|
| Обозначение<br>характерных точек<br>границ      | Координаты, м |            | Метод<br>определения<br>координат<br>характерной точки | Средняя<br>квадратическая<br>погрешность<br>положения<br>характерной<br>точки (Mt), м | Описание<br>обозначения<br>точки на<br>местности (при<br>наличии) |
|                                                 | X             | Y          |                                                        |                                                                                       |                                                                   |
| 1                                               | 2             | 3          | 4                                                      | 5                                                                                     | 6                                                                 |
| 3023                                            | 937742.66     | 4239387.68 | Аналитический<br>метод                                 | 0.10                                                                                  | Закрепление<br>отсутствует                                        |
| 3024                                            | 937742.71     | 4239388.00 | Аналитический<br>метод                                 | 0.10                                                                                  | Закрепление<br>отсутствует                                        |
| 3025                                            | 937743.63     | 4239399.17 | Аналитический<br>метод                                 | 0.10                                                                                  | Закрепление<br>отсутствует                                        |
| 3026                                            | 937744.29     | 4239412.86 | Аналитический<br>метод                                 | 0.10                                                                                  | Закрепление<br>отсутствует                                        |
| 3027                                            | 937748.47     | 4239412.36 | Аналитический<br>метод                                 | 0.10                                                                                  | Закрепление<br>отсутствует                                        |
| 3028                                            | 937749.89     | 4239424.28 | Аналитический<br>метод                                 | 0.10                                                                                  | Закрепление<br>отсутствует                                        |
| 3029                                            | 937744.92     | 4239424.87 | Аналитический<br>метод                                 | 0.10                                                                                  | Закрепление<br>отсутствует                                        |
| 3030                                            | 937745.63     | 4239449.24 | Аналитический<br>метод                                 | 0.10                                                                                  | Закрепление<br>отсутствует                                        |
| 3031                                            | 937748.85     | 4239483.93 | Аналитический<br>метод                                 | 0.10                                                                                  | Закрепление<br>отсутствует                                        |
| 3032                                            | 937753.62     | 4239516.62 | Аналитический<br>метод                                 | 0.10                                                                                  | Закрепление<br>отсутствует                                        |
| 3033                                            | 937754.18     | 4239523.66 | Аналитический<br>метод                                 | 0.10                                                                                  | Закрепление<br>отсутствует                                        |
| 3034                                            | 937756.79     | 4239547.43 | Аналитический<br>метод                                 | 0.10                                                                                  | Закрепление<br>отсутствует                                        |
| 3035                                            | 937761.81     | 4239546.85 | Аналитический<br>метод                                 | 0.10                                                                                  | Закрепление<br>отсутствует                                        |
| 3036                                            | 937763.17     | 4239558.78 | Аналитический<br>метод                                 | 0.10                                                                                  | Закрепление<br>отсутствует                                        |
| 3037                                            | 937757.95     | 4239559.37 | Аналитический<br>метод                                 | 0.10                                                                                  | Закрепление<br>отсутствует                                        |
| 3038                                            | 937758.92     | 4239573.47 | Аналитический<br>метод                                 | 0.10                                                                                  | Закрепление<br>отсутствует                                        |
| 3039                                            | 937762.05     | 4239605.80 | Аналитический<br>метод                                 | 0.10                                                                                  | Закрепление<br>отсутствует                                        |
| 3040                                            | 937762.83     | 4239607.74 | Аналитический<br>метод                                 | 0.10                                                                                  | Закрепление<br>отсутствует                                        |
| 3041                                            | 937764.05     | 4239609.44 | Аналитический<br>метод                                 | 0.10                                                                                  | Закрепление<br>отсутствует                                        |
| 3042                                            | 937765.64     | 4239610.80 | Аналитический<br>метод                                 | 0.10                                                                                  | Закрепление<br>отсутствует                                        |
| 3043                                            | 937767.52     | 4239611.73 | Аналитический<br>метод                                 | 0.10                                                                                  | Закрепление<br>отсутствует                                        |
| 3044                                            | 937769.56     | 4239612.19 | Аналитический<br>метод                                 | 0.10                                                                                  | Закрепление<br>отсутствует                                        |
| 3045                                            | 937771.65     | 4239612.14 | Аналитический<br>метод                                 | 0.10                                                                                  | Закрепление<br>отсутствует                                        |
| 3046                                            | 937772.39     | 4239612.06 | Аналитический<br>метод                                 | 0.10                                                                                  | Закрепление<br>отсутствует                                        |
| 3047                                            | 937765.82     | 4239552.67 | Аналитический<br>метод                                 | 0.10                                                                                  | Закрепление<br>отсутствует                                        |
|                                                 |               |            |                                                        |                                                                                       |                                                                   |

| 2. Сведения о характерных точках границ объекта |               |            |                                                        |                                                                                       |                                                                   |
|-------------------------------------------------|---------------|------------|--------------------------------------------------------|---------------------------------------------------------------------------------------|-------------------------------------------------------------------|
| Обозначение<br>характерных точек<br>границ      | Координаты, м |            | Метод<br>определения<br>координат<br>характерной точки | Средняя<br>квадратическая<br>погрешность<br>положения<br>характерной<br>точки (Mt), м | Описание<br>обозначения<br>точки на<br>местности (при<br>наличии) |
|                                                 | X             | Y          |                                                        |                                                                                       |                                                                   |
| 1                                               | 2             | 3          | 4                                                      | 5                                                                                     | 6                                                                 |
| 3048                                            | 937771.79     | 4239552.01 | Аналитический<br>метод                                 | 0.10                                                                                  | Закрепление<br>отсутствует                                        |
| 3049                                            | 937778.35     | 4239611.40 | Аналитический<br>метод                                 | 0.10                                                                                  | Закрепление<br>отсутствует                                        |
| 3050                                            | 937779.80     | 4239611.24 | Аналитический<br>метод                                 | 0.10                                                                                  | Закрепление<br>отсутствует                                        |
| 3051                                            | 937798.10     | 4239611.61 | Аналитический<br>метод                                 | 0.10                                                                                  | Закрепление<br>отсутствует                                        |
| 3052                                            | 937799.17     | 4239621.32 | Аналитический<br>метод                                 | 0.10                                                                                  | Закрепление<br>отсутствует                                        |
| 3053                                            | 937781.38     | 4239625.65 | Аналитический<br>метод                                 | 0.10                                                                                  | Закрепление<br>отсутствует                                        |
| 3054                                            | 937779.95     | 4239625.82 | Аналитический<br>метод                                 | 0.10                                                                                  | Закрепление<br>отсутствует                                        |
| 3055                                            | 937785.19     | 4239673.27 | Аналитический<br>метод                                 | 0.10                                                                                  | Закрепление<br>отсутствует                                        |
| 3056                                            | 937779.23     | 4239673.93 | Аналитический<br>метод                                 | 0.10                                                                                  | Закрепление<br>отсутствует                                        |
| 3057                                            | 937773.99     | 4239626.51 | Аналитический<br>метод                                 | 0.10                                                                                  | Закрепление<br>отсутствует                                        |
| 3058                                            | 937772.14     | 4239626.72 | Аналитический<br>метод                                 | 0.10                                                                                  | Закрепление<br>отсутствует                                        |
| 3059                                            | 937770.02     | 4239627.47 | Аналитический<br>метод                                 | 0.10                                                                                  | Закрепление<br>отсутствует                                        |
| 3060                                            | 937768.15     | 4239628.73 | Аналитический<br>метод                                 | 0.10                                                                                  | Закрепление<br>отсутствует                                        |
| 3061                                            | 937766.65     | 4239630.41 | Аналитический<br>метод                                 | 0.10                                                                                  | Закрепление<br>отсутствует                                        |
| 3062                                            | 937765.62     | 4239632.42 | Аналитический<br>метод                                 | 0.10                                                                                  | Закрепление<br>отсутствует                                        |
| 3063                                            | 937765.12     | 4239634.62 | Аналитический<br>метод                                 | 0.10                                                                                  | Закрепление<br>отсутствует                                        |
| 3064                                            | 937765.19     | 4239636.87 | Аналитический<br>метод                                 | 0.10                                                                                  | Закрепление<br>отсутствует                                        |
| 3065                                            | 937766.34     | 4239648.02 | Аналитический<br>метод                                 | 0.10                                                                                  | Закрепление<br>отсутствует                                        |
| 3066                                            | 937772.31     | 4239697.66 | Аналитический<br>метод                                 | 0.10                                                                                  | Закрепление<br>отсутствует                                        |
| 3067                                            | 937777.70     | 4239748.15 | Аналитический<br>метод                                 | 0.10                                                                                  | Закрепление<br>отсутствует                                        |
| 3068                                            | 937781.18     | 4239772.10 | Аналитический<br>метод                                 | 0.10                                                                                  | Закрепление<br>отсутствует                                        |
| 3069                                            | 937787.75     | 4239831.79 | Аналитический<br>метод                                 | 0.10                                                                                  | Закрепление<br>отсутствует                                        |
| 3070                                            | 937791.73     | 4239871.66 | Аналитический<br>метод                                 | 0.10                                                                                  | Закрепление<br>отсутствует                                        |
| 3071                                            | 937794.02     | 4239901.54 | Аналитический<br>метод                                 | 0.10                                                                                  | Закрепление<br>отсутствует                                        |
| 3072                                            | 937796.75     | 4239921.29 | Аналитический<br>метод                                 | 0.10                                                                                  | Закрепление<br>отсутствует                                        |
|                                                 |               |            |                                                        |                                                                                       |                                                                   |

| 2. Сведения о характерных точках границ объекта |               |            |                                                        |                                                                                       |                                                                   |
|-------------------------------------------------|---------------|------------|--------------------------------------------------------|---------------------------------------------------------------------------------------|-------------------------------------------------------------------|
| Обозначение<br>характерных точек<br>границ      | Координаты, м |            | Метод<br>определения<br>координат<br>характерной точки | Средняя<br>квадратическая<br>погрешность<br>положения<br>характерной<br>точки (Mt), м | Описание<br>обозначения<br>точки на<br>местности (при<br>наличии) |
|                                                 | X             | Y          |                                                        |                                                                                       |                                                                   |
| 1                                               | 2             | 3          | 4                                                      | 5                                                                                     | 6                                                                 |
| 3073                                            | 937799.61     | 4239946.17 | Аналитический<br>метод                                 | 0.10                                                                                  | Закрепление<br>отсутствует                                        |
| 3074                                            | 937802.23     | 4239971.03 | Аналитический<br>метод                                 | 0.10                                                                                  | Закрепление<br>отсутствует                                        |
| 3075                                            | 937805.58     | 4239997.78 | Аналитический<br>метод                                 | 0.10                                                                                  | Закрепление<br>отсутствует                                        |
| 3076                                            | 937808.00     | 4240020.73 | Аналитический<br>метод                                 | 0.10                                                                                  | Закрепление<br>отсутствует                                        |
| 3077                                            | 937810.45     | 4240045.61 | Аналитический<br>метод                                 | 0.10                                                                                  | Закрепление<br>отсутствует                                        |
| 3078                                            | 937813.08     | 4240070.43 | Аналитический<br>метод                                 | 0.10                                                                                  | Закрепление<br>отсутствует                                        |
| 3079                                            | 937816.12     | 4240095.26 | Аналитический<br>метод                                 | 0.10                                                                                  | Закрепление<br>отсутствует                                        |
| 3080                                            | 937818.71     | 4240121.64 | Аналитический<br>метод                                 | 0.10                                                                                  | Закрепление<br>отсутствует                                        |
| 3081                                            | 937821.51     | 4240147.34 | Аналитический<br>метод                                 | 0.10                                                                                  | Закрепление<br>отсутствует                                        |
| 3082                                            | 937826.97     | 4240194.72 | Аналитический<br>метод                                 | 0.10                                                                                  | Закрепление<br>отсутствует                                        |
| 3083                                            | 937828.85     | 4240219.64 | Аналитический<br>метод                                 | 0.10                                                                                  | Закрепление<br>отсутствует                                        |
| 3084                                            | 937835.79     | 4240271.30 | Аналитический<br>метод                                 | 0.10                                                                                  | Закрепление<br>отсутствует                                        |
| 3085                                            | 937840.81     | 4240270.76 | Аналитический<br>метод                                 | 0.10                                                                                  | Закрепление<br>отсутствует                                        |
| 3086                                            | 937842.07     | 4240282.70 | Аналитический<br>метод                                 | 0.10                                                                                  | Закрепление<br>отсутствует                                        |
| 3087                                            | 937837.18     | 4240283.21 | Аналитический<br>метод                                 | 0.10                                                                                  | Закрепление<br>отсутствует                                        |
| 3088                                            | 937838.21     | 4240294.08 | Аналитический<br>метод                                 | 0.10                                                                                  | Закрепление<br>отсутствует                                        |
| 3089                                            | 937845.92     | 4240368.64 | Аналитический<br>метод                                 | 0.10                                                                                  | Закрепление<br>отсутствует                                        |
| 3090                                            | 937849.11     | 4240393.42 | Аналитический<br>метод                                 | 0.10                                                                                  | Закрепление<br>отсутствует                                        |
| 3091                                            | 937851.74     | 4240418.33 | Аналитический<br>метод                                 | 0.10                                                                                  | Закрепление<br>отсутствует                                        |
| 3092                                            | 937854.19     | 4240443.20 | Аналитический<br>метод                                 | 0.10                                                                                  | Закрепление<br>отсутствует                                        |
| 3093                                            | 937860.00     | 4240492.86 | Аналитический<br>метод                                 | 0.10                                                                                  | Закрепление<br>отсутствует                                        |
| 3094                                            | 937862.34     | 4240517.74 | Аналитический<br>метод                                 | 0.10                                                                                  | Закрепление<br>отсутствует                                        |
| 3095                                            | 937865.51     | 4240542.52 | Аналитический<br>метод                                 | 0.10                                                                                  | Закрепление<br>отсутствует                                        |
| 3096                                            | 937870.93     | 4240592.20 | Аналитический<br>метод                                 | 0.10                                                                                  | Закрепление<br>отсутствует                                        |
| 3097                                            | 937874.58     | 4240616.94 | Аналитический<br>метод                                 | 0.10                                                                                  | Закрепление<br>отсутствует                                        |
|                                                 |               |            |                                                        |                                                                                       |                                                                   |

| 2. Сведения о характерных точках границ объекта |               |            |                                                        |                                                                                       |                                                                   |
|-------------------------------------------------|---------------|------------|--------------------------------------------------------|---------------------------------------------------------------------------------------|-------------------------------------------------------------------|
| Обозначение<br>характерных точек<br>границ      | Координаты, м |            | Метод<br>определения<br>координат<br>характерной точки | Средняя<br>квадратическая<br>погрешность<br>положения<br>характерной<br>точки (Mt), м | Описание<br>обозначения<br>точки на<br>местности (при<br>наличии) |
|                                                 | X             | Y          |                                                        |                                                                                       |                                                                   |
| 1                                               | 2             | 3          | 4                                                      | 5                                                                                     | 6                                                                 |
| 3098                                            | 937877.15     | 4240640.02 | Аналитический<br>метод                                 | 0.10                                                                                  | Закрепление<br>отсутствует                                        |
| 3099                                            | 937882.17     | 4240639.48 | Аналитический<br>метод                                 | 0.10                                                                                  | Закрепление<br>отсутствует                                        |
| 3100                                            | 937883.44     | 4240651.42 | Аналитический<br>метод                                 | 0.10                                                                                  | Закрепление<br>отсутствует                                        |
| 3101                                            | 937878.27     | 4240651.96 | Аналитический<br>метод                                 | 0.10                                                                                  | Закрепление<br>отсутствует                                        |
| 3102                                            | 937879.59     | 4240666.79 | Аналитический<br>метод                                 | 0.10                                                                                  | Закрепление<br>отсутствует                                        |
| 3103                                            | 937890.15     | 4240766.20 | Аналитический<br>метод                                 | 0.10                                                                                  | Закрепление<br>отсутствует                                        |
| 3104                                            | 937896.31     | 4240825.87 | Аналитический<br>метод                                 | 0.10                                                                                  | Закрепление<br>отсутствует                                        |
| 3105                                            | 937898.06     | 4240840.78 | Аналитический<br>метод                                 | 0.10                                                                                  | Закрепление<br>отсутствует                                        |
| 3106                                            | 937899.50     | 4240855.70 | Аналитический<br>метод                                 | 0.10                                                                                  | Закрепление<br>отсутствует                                        |
| 3107                                            | 937900.73     | 4240865.56 | Аналитический<br>метод                                 | 0.10                                                                                  | Закрепление<br>отсутствует                                        |
| 3108                                            | 937904.83     | 4240894.28 | Аналитический<br>метод                                 | 0.10                                                                                  | Закрепление<br>отсутствует                                        |
| 3109                                            | 937910.20     | 4240936.15 | Аналитический<br>метод                                 | 0.10                                                                                  | Закрепление<br>отсутствует                                        |
| 3110                                            | 937913.99     | 4240935.75 | Аналитический<br>метод                                 | 0.10                                                                                  | Закрепление<br>отсутствует                                        |
| 3111                                            | 937915.26     | 4240947.68 | Аналитический<br>метод                                 | 0.10                                                                                  | Закрепление<br>отсутствует                                        |
| 3112                                            | 937911.38     | 4240948.09 | Аналитический<br>метод                                 | 0.10                                                                                  | Закрепление<br>отсутствует                                        |
| 3113                                            | 937912.65     | 4240965.07 | Аналитический<br>метод                                 | 0.10                                                                                  | Закрепление<br>отсутствует                                        |
| 3114                                            | 937913.70     | 4240986.50 | Аналитический<br>метод                                 | 0.10                                                                                  | Закрепление<br>отсутствует                                        |
| 3115                                            | 937917.99     | 4241026.66 | Аналитический<br>метод                                 | 0.10                                                                                  | Закрепление<br>отсутствует                                        |
| 3116                                            | 937926.36     | 4241089.20 | Аналитический<br>метод                                 | 0.10                                                                                  | Закрепление<br>отсутствует                                        |
| 3117                                            | 937928.04     | 4241114.12 | Аналитический<br>метод                                 | 0.10                                                                                  | Закрепление<br>отсутствует                                        |
| 3118                                            | 937932.11     | 4241138.75 | Аналитический<br>метод                                 | 0.10                                                                                  | Закрепление<br>отсутствует                                        |
| 3119                                            | 937934.93     | 4241163.71 | Аналитический<br>метод                                 | 0.10                                                                                  | Закрепление<br>отсутствует                                        |
| 3120                                            | 937937.14     | 4241188.62 | Аналитический<br>метод                                 | 0.10                                                                                  | Закрепление<br>отсутствует                                        |
| 3121                                            | 937939.78     | 4241213.48 | Аналитический<br>метод                                 | 0.10                                                                                  | Закрепление<br>отсутствует                                        |
| 3122                                            | 937942.01     | 4241238.43 | Аналитический<br>метод                                 | 0.10                                                                                  | Закрепление<br>отсутствует                                        |
|                                                 |               |            |                                                        |                                                                                       |                                                                   |

| 2. Сведения о характерных точках границ объекта |               |            |                                                        |                                                                                       |                                                                   |
|-------------------------------------------------|---------------|------------|--------------------------------------------------------|---------------------------------------------------------------------------------------|-------------------------------------------------------------------|
| Обозначение<br>характерных точек<br>границ      | Координаты, м |            | Метод<br>определения<br>координат<br>характерной точки | Средняя<br>квадратическая<br>погрешность<br>положения<br>характерной<br>точки (Mt), м | Описание<br>обозначения<br>точки на<br>местности (при<br>наличии) |
|                                                 | X             | Y          |                                                        |                                                                                       |                                                                   |
| 1                                               | 2             | 3          | 4                                                      | 5                                                                                     | 6                                                                 |
| 3123                                            | 937944.02     | 4241263.35 | Аналитический<br>метод                                 | 0.10                                                                                  | Закрепление<br>отсутствует                                        |
| 3124                                            | 937946.99     | 4241293.53 | Аналитический<br>метод                                 | 0.10                                                                                  | Закрепление<br>отсутствует                                        |
| 3125                                            | 937949.93     | 4241319.58 | Аналитический<br>метод                                 | 0.10                                                                                  | Закрепление<br>отсутствует                                        |
| 3126                                            | 937955.15     | 4241362.65 | Аналитический<br>метод                                 | 0.10                                                                                  | Закрепление<br>отсутствует                                        |
| 3127                                            | 937963.56     | 4241437.14 | Аналитический<br>метод                                 | 0.10                                                                                  | Закрепление<br>отсутствует                                        |
| 3128                                            | 937966.85     | 4241461.96 | Аналитический<br>метод                                 | 0.10                                                                                  | Закрепление<br>отсутствует                                        |
| 3129                                            | 937969.31     | 4241486.86 | Аналитический<br>метод                                 | 0.10                                                                                  | Закрепление<br>отсутствует                                        |
| 3130                                            | 937972.55     | 4241513.91 | Аналитический<br>метод                                 | 0.10                                                                                  | Закрепление<br>отсутствует                                        |
| 3131                                            | 937976.50     | 4241561.60 | Аналитический<br>метод                                 | 0.10                                                                                  | Закрепление<br>отсутствует                                        |
| 3132                                            | 937978.88     | 4241586.42 | Аналитический<br>метод                                 | 0.10                                                                                  | Закрепление<br>отсутствует                                        |
| 3133                                            | 937980.29     | 4241598.28 | Аналитический<br>метод                                 | 0.10                                                                                  | Закрепление<br>отсутствует                                        |
| 3134                                            | 937982.22     | 4241612.46 | Аналитический<br>метод                                 | 0.10                                                                                  | Закрепление<br>отсутствует                                        |
| 3135                                            | 937986.58     | 4241638.70 | Аналитический<br>метод                                 | 0.10                                                                                  | Закрепление<br>отсутствует                                        |
| 3136                                            | 937991.21     | 4241638.21 | Аналитический<br>метод                                 | 0.10                                                                                  | Закрепление<br>отсутствует                                        |
| 3137                                            | 937992.47     | 4241650.14 | Аналитический<br>метод                                 | 0.10                                                                                  | Закрепление<br>отсутствует                                        |
| 3138                                            | 937988.23     | 4241650.59 | Аналитический<br>метод                                 | 0.10                                                                                  | Закрепление<br>отсутствует                                        |
| 3139                                            | 937988.66     | 4241656.59 | Аналитический<br>метод                                 | 0.10                                                                                  | Закрепление<br>отсутствует                                        |
| 3140                                            | 937988.87     | 4241662.03 | Аналитический<br>метод                                 | 0.10                                                                                  | Закрепление<br>отсутствует                                        |
| 3141                                            | 937988.45     | 4241668.53 | Аналитический<br>метод                                 | 0.10                                                                                  | Закрепление<br>отсутствует                                        |
| 3142                                            | 937987.90     | 4241672.83 | Аналитический<br>метод                                 | 0.10                                                                                  | Закрепление<br>отсутствует                                        |
| 3143                                            | 937986.10     | 4241683.08 | Аналитический<br>метод                                 | 0.10                                                                                  | Закрепление<br>отсутствует                                        |
| 3144                                            | 937985.01     | 4241687.92 | Аналитический<br>метод                                 | 0.10                                                                                  | Закрепление<br>отсутствует                                        |
| 3145                                            | 937981.19     | 4241712.59 | Аналитический<br>метод                                 | 0.10                                                                                  | Закрепление<br>отсутствует                                        |
| 3146                                            | 937979.89     | 4241719.42 | Аналитический<br>метод                                 | 0.10                                                                                  | Закрепление<br>отсутствует                                        |
| 3147                                            | 937977.87     | 4241737.22 | Аналитический<br>метод                                 | 0.10                                                                                  | Закрепление<br>отсутствует                                        |
|                                                 |               |            |                                                        |                                                                                       |                                                                   |

| 2. Сведения о характерных точках границ объекта |               |            |                                                        |                                                                                       |                                                                   |
|-------------------------------------------------|---------------|------------|--------------------------------------------------------|---------------------------------------------------------------------------------------|-------------------------------------------------------------------|
| Обозначение<br>характерных точек<br>границ      | Координаты, м |            | Метод<br>определения<br>координат<br>характерной точки | Средняя<br>квадратическая<br>погрешность<br>положения<br>характерной<br>точки (Mt), м | Описание<br>обозначения<br>точки на<br>местности (при<br>наличии) |
|                                                 | X             | Y          |                                                        |                                                                                       |                                                                   |
| 1                                               | 2             | 3          | 4                                                      | 5                                                                                     | 6                                                                 |
| 3148                                            | 937976.80     | 4241745.21 | Аналитический<br>метод                                 | 0.10                                                                                  | Закрепление<br>отсутствует                                        |
| 3149                                            | 937970.51     | 4241786.74 | Аналитический<br>метод                                 | 0.10                                                                                  | Закрепление<br>отсутствует                                        |
| 3150                                            | 937964.93     | 4241826.32 | Аналитический<br>метод                                 | 0.10                                                                                  | Закрепление<br>отсутствует                                        |
| 3151                                            | 937963.01     | 4241842.78 | Аналитический<br>метод                                 | 0.10                                                                                  | Закрепление<br>отсутствует                                        |
| 3152                                            | 937960.71     | 4241869.03 | Аналитический<br>метод                                 | 0.10                                                                                  | Закрепление<br>отсутствует                                        |
| 3153                                            | 937956.88     | 4241901.74 | Аналитический<br>метод                                 | 0.10                                                                                  | Закрепление<br>отсутствует                                        |
| 3154                                            | 937961.97     | 4241902.34 | Аналитический<br>метод                                 | 0.10                                                                                  | Закрепление<br>отсутствует                                        |
| 3155                                            | 937960.58     | 4241914.26 | Аналитический<br>метод                                 | 0.10                                                                                  | Закрепление<br>отсутствует                                        |
| 3156                                            | 937955.64     | 4241913.68 | Аналитический<br>метод                                 | 0.10                                                                                  | Закрепление<br>отсутствует                                        |
| 3157                                            | 937954.62     | 4241921.80 | Аналитический<br>метод                                 | 0.10                                                                                  | Закрепление<br>отсутствует                                        |
| 3158                                            | 937949.03     | 4241960.41 | Аналитический<br>метод                                 | 0.10                                                                                  | Закрепление<br>отсутствует                                        |
| 3159                                            | 937945.82     | 4241985.17 | Аналитический<br>метод                                 | 0.10                                                                                  | Закрепление<br>отсутствует                                        |
| 3160                                            | 937942.59     | 4242011.27 | Аналитический<br>метод                                 | 0.10                                                                                  | Закрепление<br>отсутствует                                        |
| 3161                                            | 937939.00     | 4242037.81 | Аналитический<br>метод                                 | 0.10                                                                                  | Закрепление<br>отсутствует                                        |
| 3162                                            | 937936.22     | 4242059.53 | Аналитический<br>метод                                 | 0.10                                                                                  | Закрепление<br>отсутствует                                        |
| 3163                                            | 937933.46     | 4242084.43 | Аналитический<br>метод                                 | 0.10                                                                                  | Закрепление<br>отсутствует                                        |
| 3164                                            | 937929.48     | 4242109.11 | Аналитический<br>метод                                 | 0.10                                                                                  | Закрепление<br>отсутствует                                        |
| 3165                                            | 937926.99     | 4242133.97 | Аналитический<br>метод                                 | 0.10                                                                                  | Закрепление<br>отсутствует                                        |
| 3166                                            | 937925.69     | 4242142.91 | Аналитический<br>метод                                 | 0.10                                                                                  | Закрепление<br>отсутствует                                        |
| 3167                                            | 937920.41     | 4242183.57 | Аналитический<br>метод                                 | 0.10                                                                                  | Закрепление<br>отсутствует                                        |
| 3168                                            | 937917.02     | 4242208.33 | Аналитический<br>метод                                 | 0.10                                                                                  | Закрепление<br>отсутствует                                        |
| 3169                                            | 937912.98     | 4242240.08 | Аналитический<br>метод                                 | 0.10                                                                                  | Закрепление<br>отсутствует                                        |
| 3170                                            | 937910.27     | 4242259.92 | Аналитический<br>метод                                 | 0.10                                                                                  | Закрепление<br>отсутствует                                        |
| 3171                                            | 937904.20     | 4242307.54 | Аналитический<br>метод                                 | 0.10                                                                                  | Закрепление<br>отсутствует                                        |
| 3172                                            | 937899.50     | 4242336.68 | Аналитический<br>метод                                 | 0.10                                                                                  | Закрепление<br>отсутствует                                        |
|                                                 |               |            |                                                        |                                                                                       |                                                                   |

| 2. Сведения о характерных точках границ объекта |               |            |                                                        |                                                                                       |                                                                   |
|-------------------------------------------------|---------------|------------|--------------------------------------------------------|---------------------------------------------------------------------------------------|-------------------------------------------------------------------|
| Обозначение<br>характерных точек<br>границ      | Координаты, м |            | Метод<br>определения<br>координат<br>характерной точки | Средняя<br>квадратическая<br>погрешность<br>положения<br>характерной<br>точки (Mt), м | Описание<br>обозначения<br>точки на<br>местности (при<br>наличии) |
|                                                 | X             | Y          |                                                        |                                                                                       |                                                                   |
| 1                                               | 2             | 3          | 4                                                      | 5                                                                                     | 6                                                                 |
| 3173                                            | 937896.51     | 4242356.94 | Аналитический<br>метод                                 | 0.10                                                                                  | Закрепление<br>отсутствует                                        |
| 3174                                            | 937893.51     | 4242381.70 | Аналитический<br>метод                                 | 0.10                                                                                  | Закрепление<br>отсутствует                                        |
| 3175                                            | 937888.84     | 4242426.48 | Аналитический<br>метод                                 | 0.10                                                                                  | Закрепление<br>отсутствует                                        |
| 3176                                            | 937888.07     | 4242432.31 | Аналитический<br>метод                                 | 0.10                                                                                  | Закрепление<br>отсутствует                                        |
| 3177                                            | 937893.94     | 4242432.99 | Аналитический<br>метод                                 | 0.10                                                                                  | Закрепление<br>отсутствует                                        |
| 3178                                            | 937892.54     | 4242444.91 | Аналитический<br>метод                                 | 0.10                                                                                  | Закрепление<br>отсутствует                                        |
| 3179                                            | 937886.63     | 4242444.22 | Аналитический<br>метод                                 | 0.10                                                                                  | Закрепление<br>отсутствует                                        |
| 3180                                            | 937885.14     | 4242456.28 | Аналитический<br>метод                                 | 0.10                                                                                  | Закрепление<br>отсутствует                                        |
| 3181                                            | 937881.93     | 4242480.99 | Аналитический<br>метод                                 | 0.10                                                                                  | Закрепление<br>отсутствует                                        |
| 3182                                            | 937880.18     | 4242505.80 | Аналитический<br>метод                                 | 0.10                                                                                  | Закрепление<br>отсутствует                                        |
| 3183                                            | 937879.80     | 4242526.01 | Аналитический<br>метод                                 | 0.10                                                                                  | Закрепление<br>отсутствует                                        |
| 3184                                            | 937879.13     | 4242531.11 | Аналитический<br>метод                                 | 0.10                                                                                  | Закрепление<br>отсутствует                                        |
| 3185                                            | 937877.82     | 4242542.60 | Аналитический<br>метод                                 | 0.10                                                                                  | Закрепление<br>отсутствует                                        |
| 3186                                            | 937882.52     | 4242544.23 | Аналитический<br>метод                                 | 0.10                                                                                  | Закрепление<br>отсутствует                                        |
| 3187                                            | 937878.58     | 4242555.57 | Аналитический<br>метод                                 | 0.10                                                                                  | Закрепление<br>отсутствует                                        |
| 3188                                            | 937874.87     | 4242554.28 | Аналитический<br>метод                                 | 0.10                                                                                  | Закрепление<br>отсутствует                                        |
| 3189                                            | 937874.51     | 4242555.77 | Аналитический<br>метод                                 | 0.10                                                                                  | Закрепление<br>отсутствует                                        |
| 3190                                            | 937873.86     | 4242570.70 | Аналитический<br>метод                                 | 0.10                                                                                  | Закрепление<br>отсутствует                                        |
| 3191                                            | 937871.90     | 4242588.71 | Аналитический<br>метод                                 | 0.10                                                                                  | Закрепление<br>отсутствует                                        |
| 3192                                            | 937870.68     | 4242596.11 | Аналитический<br>метод                                 | 0.10                                                                                  | Закрепление<br>отсутствует                                        |
| 3193                                            | 937867.24     | 4242605.64 | Аналитический<br>метод                                 | 0.10                                                                                  | Закрепление<br>отсутствует                                        |
| 3194                                            | 937864.49     | 4242620.07 | Аналитический<br>метод                                 | 0.10                                                                                  | Закрепление<br>отсутствует                                        |
| 3195                                            | 937863.27     | 4242629.80 | Аналитический<br>метод                                 | 0.10                                                                                  | Закрепление<br>отсутствует                                        |
| 3196                                            | 937861.88     | 4242655.24 | Аналитический<br>метод                                 | 0.10                                                                                  | Закрепление<br>отсутствует                                        |
| 3197                                            | 937859.84     | 4242660.08 | Аналитический<br>метод                                 | 0.10                                                                                  | Закрепление<br>отсутствует                                        |
|                                                 |               |            |                                                        |                                                                                       |                                                                   |



| 2. Сведения о характерных точках границ объекта |               |            |                                                        |                                                                                       |                                                                   |
|-------------------------------------------------|---------------|------------|--------------------------------------------------------|---------------------------------------------------------------------------------------|-------------------------------------------------------------------|
| Обозначение<br>характерных точек<br>границ      | Координаты, м |            | Метод<br>определения<br>координат<br>характерной точки | Средняя<br>квадратическая<br>погрешность<br>положения<br>характерной<br>точки (Mt), м | Описание<br>обозначения<br>точки на<br>местности (при<br>наличии) |
|                                                 | X             | Y          |                                                        |                                                                                       |                                                                   |
| 1                                               | 2             | 3          | 4                                                      | 5                                                                                     | 6                                                                 |
| 3198                                            | 937858.88     | 4242669.70 | Аналитический<br>метод                                 | 0.10                                                                                  | Закрепление<br>отсутствует                                        |
| 3199                                            | 937858.37     | 4242672.66 | Аналитический<br>метод                                 | 0.10                                                                                  | Закрепление<br>отсутствует                                        |
| 3200                                            | 937863.13     | 4242673.27 | Аналитический<br>метод                                 | 0.10                                                                                  | Закрепление<br>отсутствует                                        |
| 3201                                            | 937861.61     | 4242685.18 | Аналитический<br>метод                                 | 0.10                                                                                  | Закрепление<br>отсутствует                                        |
| 3202                                            | 937856.61     | 4242684.54 | Аналитический<br>метод                                 | 0.10                                                                                  | Закрепление<br>отсутствует                                        |
| 3203                                            | 937854.44     | 4242704.42 | Аналитический<br>метод                                 | 0.10                                                                                  | Закрепление<br>отсутствует                                        |
| 3204                                            | 937850.41     | 4242729.08 | Аналитический<br>метод                                 | 0.10                                                                                  | Закрепление<br>отсутствует                                        |
| 3205                                            | 937848.11     | 4242753.92 | Аналитический<br>метод                                 | 0.10                                                                                  | Закрепление<br>отсутствует                                        |
| 3206                                            | 937842.63     | 4242800.54 | Аналитический<br>метод                                 | 0.10                                                                                  | Закрепление<br>отсутствует                                        |
| 3207                                            | 937848.33     | 4242801.27 | Аналитический<br>метод                                 | 0.10                                                                                  | Закрепление<br>отсутствует                                        |
| 3208                                            | 937846.81     | 4242813.17 | Аналитический<br>метод                                 | 0.10                                                                                  | Закрепление<br>отсутствует                                        |
| 3209                                            | 937841.08     | 4242812.44 | Аналитический<br>метод                                 | 0.10                                                                                  | Закрепление<br>отсутствует                                        |
| 3210                                            | 937840.92     | 4242813.63 | Аналитический<br>метод                                 | 0.10                                                                                  | Закрепление<br>отсутствует                                        |
| 3211                                            | 937838.43     | 4242828.44 | Аналитический<br>метод                                 | 0.10                                                                                  | Закрепление<br>отсутствует                                        |
| 3212                                            | 937836.30     | 4242843.30 | Аналитический<br>метод                                 | 0.10                                                                                  | Закрепление<br>отсутствует                                        |
| 3213                                            | 937833.24     | 4242861.06 | Аналитический<br>метод                                 | 0.10                                                                                  | Закрепление<br>отсутствует                                        |
| 3214                                            | 937830.73     | 4242877.80 | Аналитический<br>метод                                 | 0.10                                                                                  | Закрепление<br>отсутствует                                        |
| 3215                                            | 937827.83     | 4242902.60 | Аналитический<br>метод                                 | 0.10                                                                                  | Закрепление<br>отсутствует                                        |
| 3216                                            | 937821.45     | 4242952.13 | Аналитический<br>метод                                 | 0.10                                                                                  | Закрепление<br>отсутствует                                        |
| 3217                                            | 937819.51     | 4242977.30 | Аналитический<br>метод                                 | 0.10                                                                                  | Закрепление<br>отсутствует                                        |
| 3218                                            | 937818.20     | 4242982.09 | Аналитический<br>метод                                 | 0.10                                                                                  | Закрепление<br>отсутствует                                        |
| 3219                                            | 937817.85     | 4242996.33 | Аналитический<br>метод                                 | 0.10                                                                                  | Закрепление<br>отсутствует                                        |
| 3220                                            | 937821.16     | 4242995.64 | Аналитический<br>метод                                 | 0.10                                                                                  | Закрепление<br>отсутствует                                        |
| 3221                                            | 937823.62     | 4243007.38 | Аналитический<br>метод                                 | 0.10                                                                                  | Закрепление<br>отсутствует                                        |
| 3222                                            | 937817.01     | 4243008.77 | Аналитический<br>метод                                 | 0.10                                                                                  | Закрепление<br>отсутствует                                        |
|                                                 |               |            |                                                        |                                                                                       |                                                                   |

| 2. Сведения о характерных точках границ объекта |               |            |                                                        |                                                                                       |                                                                   |
|-------------------------------------------------|---------------|------------|--------------------------------------------------------|---------------------------------------------------------------------------------------|-------------------------------------------------------------------|
| Обозначение<br>характерных точек<br>границ      | Координаты, м |            | Метод<br>определения<br>координат<br>характерной точки | Средняя<br>квадратическая<br>погрешность<br>положения<br>характерной<br>точки (Mt), м | Описание<br>обозначения<br>точки на<br>местности (при<br>наличии) |
|                                                 | X             | Y          |                                                        |                                                                                       |                                                                   |
| 1                                               | 2             | 3          | 4                                                      | 5                                                                                     | 6                                                                 |
| 3223                                            | 937813.62     | 4243027.04 | Аналитический<br>метод                                 | 0.10                                                                                  | Закрепление<br>отсутствует                                        |
| 3224                                            | 937812.32     | 4243032.92 | Аналитический<br>метод                                 | 0.10                                                                                  | Закрепление<br>отсутствует                                        |
| 3225                                            | 937808.97     | 4243051.51 | Аналитический<br>метод                                 | 0.10                                                                                  | Закрепление<br>отсутствует                                        |
| 3226                                            | 937805.51     | 4243077.72 | Аналитический<br>метод                                 | 0.10                                                                                  | Закрепление<br>отсутствует                                        |
| 3227                                            | 937802.98     | 4243101.03 | Аналитический<br>метод                                 | 0.10                                                                                  | Закрепление<br>отсутствует                                        |
| 3228                                            | 937799.98     | 4243125.81 | Аналитический<br>метод                                 | 0.10                                                                                  | Закрепление<br>отсутствует                                        |
| 3229                                            | 937797.93     | 4243150.87 | Аналитический<br>метод                                 | 0.10                                                                                  | Закрепление<br>отсутствует                                        |
| 3230                                            | 937796.04     | 4243160.32 | Аналитический<br>метод                                 | 0.10                                                                                  | Закрепление<br>отсутствует                                        |
| 3231                                            | 937802.59     | 4243163.63 | Аналитический<br>метод                                 | 0.10                                                                                  | Закрепление<br>отсутствует                                        |
| 3232                                            | 937797.19     | 4243174.34 | Аналитический<br>метод                                 | 0.10                                                                                  | Закрепление<br>отсутствует                                        |
| 3233                                            | 937793.59     | 4243172.53 | Аналитический<br>метод                                 | 0.10                                                                                  | Закрепление<br>отсутствует                                        |
| 3234                                            | 937792.99     | 4243175.53 | Аналитический<br>метод                                 | 0.10                                                                                  | Закрепление<br>отсутствует                                        |
| 3235                                            | 937789.25     | 4243202.29 | Аналитический<br>метод                                 | 0.10                                                                                  | Закрепление<br>отсутствует                                        |
| 3236                                            | 937786.53     | 4243224.99 | Аналитический<br>метод                                 | 0.10                                                                                  | Закрепление<br>отсутствует                                        |
| 3237                                            | 937783.90     | 4243243.81 | Аналитический<br>метод                                 | 0.10                                                                                  | Закрепление<br>отсутствует                                        |
| 3238                                            | 937780.26     | 4243274.60 | Аналитический<br>метод                                 | 0.10                                                                                  | Закрепление<br>отсутствует                                        |
| 3239                                            | 937775.60     | 4243306.25 | Аналитический<br>метод                                 | 0.10                                                                                  | Закрепление<br>отсутствует                                        |
| 3240                                            | 937772.56     | 4243335.14 | Аналитический<br>метод                                 | 0.10                                                                                  | Закрепление<br>отсутствует                                        |
| 3241                                            | 937777.68     | 4243335.79 | Аналитический<br>метод                                 | 0.10                                                                                  | Закрепление<br>отсутствует                                        |
| 3242                                            | 937776.16     | 4243347.70 | Аналитический<br>метод                                 | 0.10                                                                                  | Закрепление<br>отсутствует                                        |
| 3243                                            | 937771.19     | 4243347.06 | Аналитический<br>метод                                 | 0.10                                                                                  | Закрепление<br>отсутствует                                        |
| 3244                                            | 937770.94     | 4243349.02 | Аналитический<br>метод                                 | 0.10                                                                                  | Закрепление<br>отсутствует                                        |
| 3245                                            | 937769.03     | 4243362.86 | Аналитический<br>метод                                 | 0.10                                                                                  | Закрепление<br>отсутствует                                        |
| 3246                                            | 937767.88     | 4243373.78 | Аналитический<br>метод                                 | 0.10                                                                                  | Закрепление<br>отсутствует                                        |
| 3247                                            | 937764.81     | 4243398.64 | Аналитический<br>метод                                 | 0.10                                                                                  | Закрепление<br>отсутствует                                        |
|                                                 |               |            |                                                        |                                                                                       |                                                                   |

| 2. Сведения о характерных точках границ объекта |               |            |                                                        |                                                                                       |                                                                   |
|-------------------------------------------------|---------------|------------|--------------------------------------------------------|---------------------------------------------------------------------------------------|-------------------------------------------------------------------|
| Обозначение<br>характерных точек<br>границ      | Координаты, м |            | Метод<br>определения<br>координат<br>характерной точки | Средняя<br>квадратическая<br>погрешность<br>положения<br>характерной<br>точки (Mt), м | Описание<br>обозначения<br>точки на<br>местности (при<br>наличии) |
|                                                 | X             | Y          |                                                        |                                                                                       |                                                                   |
| 1                                               | 2             | 3          | 4                                                      | 5                                                                                     | 6                                                                 |
| 3248                                            | 937763.19     | 4243410.51 | Аналитический<br>метод                                 | 0.10                                                                                  | Закрепление<br>отсутствует                                        |
| 3249                                            | 937761.04     | 4243429.05 | Аналитический<br>метод                                 | 0.10                                                                                  | Закрепление<br>отсутствует                                        |
| 3250                                            | 937756.44     | 4243465.17 | Аналитический<br>метод                                 | 0.10                                                                                  | Закрепление<br>отсутствует                                        |
| 3251                                            | 937761.38     | 4243465.80 | Аналитический<br>метод                                 | 0.10                                                                                  | Закрепление<br>отсутствует                                        |
| 3252                                            | 937759.86     | 4243477.70 | Аналитический<br>метод                                 | 0.10                                                                                  | Закрепление<br>отсутствует                                        |
| 3253                                            | 937754.89     | 4243477.07 | Аналитический<br>метод                                 | 0.10                                                                                  | Закрепление<br>отсутствует                                        |
| 3254                                            | 937752.38     | 4243497.86 | Аналитический<br>метод                                 | 0.10                                                                                  | Закрепление<br>отсутствует                                        |
| 3255                                            | 937736.79     | 4243611.79 | Аналитический<br>метод                                 | 0.10                                                                                  | Закрепление<br>отсутствует                                        |
| 3256                                            | 937726.35     | 4243696.18 | Аналитический<br>метод                                 | 0.10                                                                                  | Закрепление<br>отсутствует                                        |
| 3257                                            | 937722.54     | 4243720.90 | Аналитический<br>метод                                 | 0.10                                                                                  | Закрепление<br>отсутствует                                        |
| 3258                                            | 937719.53     | 4243745.64 | Аналитический<br>метод                                 | 0.10                                                                                  | Закрепление<br>отсутствует                                        |
| 3259                                            | 937716.91     | 4243770.56 | Аналитический<br>метод                                 | 0.10                                                                                  | Закрепление<br>отсутствует                                        |
| 3260                                            | 937711.85     | 4243805.20 | Аналитический<br>метод                                 | 0.10                                                                                  | Закрепление<br>отсутствует                                        |
| 3261                                            | 937708.26     | 4243834.98 | Аналитический<br>метод                                 | 0.10                                                                                  | Закрепление<br>отсутствует                                        |
| 3262                                            | 937704.92     | 4243859.72 | Аналитический<br>метод                                 | 0.10                                                                                  | Закрепление<br>отсутствует                                        |
| 3263                                            | 937703.96     | 4243869.66 | Аналитический<br>метод                                 | 0.10                                                                                  | Закрепление<br>отсутствует                                        |
| 3264                                            | 937694.62     | 4243944.10 | Аналитический<br>метод                                 | 0.10                                                                                  | Закрепление<br>отсутствует                                        |
| 3265                                            | 937691.91     | 4243969.00 | Аналитический<br>метод                                 | 0.10                                                                                  | Закрепление<br>отсутствует                                        |
| 3266                                            | 937688.14     | 4243993.73 | Аналитический<br>метод                                 | 0.10                                                                                  | Закрепление<br>отсутствует                                        |
| 3267                                            | 937685.28     | 4244018.55 | Аналитический<br>метод                                 | 0.10                                                                                  | Закрепление<br>отсутствует                                        |
| 3268                                            | 937682.32     | 4244038.67 | Аналитический<br>метод                                 | 0.10                                                                                  | Закрепление<br>отсутствует                                        |
| 3269                                            | 937680.02     | 4244049.28 | Аналитический<br>метод                                 | 0.10                                                                                  | Закрепление<br>отсутствует                                        |
| 3270                                            | 937678.27     | 4244054.60 | Аналитический<br>метод                                 | 0.10                                                                                  | Закрепление<br>отсутствует                                        |
| 3271                                            | 937676.09     | 4244059.75 | Аналитический<br>метод                                 | 0.10                                                                                  | Закрепление<br>отсутствует                                        |
| 3272                                            | 937673.50     | 4244064.71 | Аналитический<br>метод                                 | 0.10                                                                                  | Закрепление<br>отсутствует                                        |
|                                                 |               |            |                                                        |                                                                                       |                                                                   |

| 2. Сведения о характерных точках границ объекта |               |            |                                                        |                                                                                       |                                                                   |
|-------------------------------------------------|---------------|------------|--------------------------------------------------------|---------------------------------------------------------------------------------------|-------------------------------------------------------------------|
| Обозначение<br>характерных точек<br>границ      | Координаты, м |            | Метод<br>определения<br>координат<br>характерной точки | Средняя<br>квадратическая<br>погрешность<br>положения<br>характерной<br>точки (Mt), м | Описание<br>обозначения<br>точки на<br>местности (при<br>наличии) |
|                                                 | X             | Y          |                                                        |                                                                                       |                                                                   |
| 1                                               | 2             | 3          | 4                                                      | 5                                                                                     | 6                                                                 |
| 3273                                            | 937672.05     | 4244067.12 | Аналитический<br>метод                                 | 0.10                                                                                  | Закрепление<br>отсутствует                                        |
| 3274                                            | 937668.19     | 4244072.60 | Аналитический<br>метод                                 | 0.10                                                                                  | Закрепление<br>отсутствует                                        |
| 3275                                            | 937664.93     | 4244076.22 | Аналитический<br>метод                                 | 0.10                                                                                  | Закрепление<br>отсутствует                                        |
| 3276                                            | 937660.72     | 4244080.00 | Аналитический<br>метод                                 | 0.10                                                                                  | Закрепление<br>отсутствует                                        |
| 3277                                            | 937664.16     | 4244083.79 | Аналитический<br>метод                                 | 0.10                                                                                  | Закрепление<br>отсутствует                                        |
| 3278                                            | 937655.27     | 4244091.85 | Аналитический<br>метод                                 | 0.10                                                                                  | Закрепление<br>отсутствует                                        |
| 3279                                            | 937651.94     | 4244088.18 | Аналитический<br>метод                                 | 0.10                                                                                  | Закрепление<br>отсутствует                                        |
| 3280                                            | 937651.73     | 4244088.45 | Аналитический<br>метод                                 | 0.10                                                                                  | Закрепление<br>отсутствует                                        |
| 3281                                            | 937648.96     | 4244092.92 | Аналитический<br>метод                                 | 0.10                                                                                  | Закрепление<br>отсутствует                                        |
| 3282                                            | 937645.83     | 4244096.70 | Аналитический<br>метод                                 | 0.10                                                                                  | Закрепление<br>отсутствует                                        |
| 3283                                            | 937643.17     | 4244100.24 | Аналитический<br>метод                                 | 0.10                                                                                  | Закрепление<br>отсутствует                                        |
| 3284                                            | 937640.04     | 4244104.81 | Аналитический<br>метод                                 | 0.10                                                                                  | Закрепление<br>отсутствует                                        |
| 3285                                            | 937638.07     | 4244107.31 | Аналитический<br>метод                                 | 0.10                                                                                  | Закрепление<br>отсутствует                                        |
| 3286                                            | 937635.98     | 4244110.82 | Аналитический<br>метод                                 | 0.10                                                                                  | Закрепление<br>отсутствует                                        |
| 3287                                            | 937634.16     | 4244114.59 | Аналитический<br>метод                                 | 0.10                                                                                  | Закрепление<br>отсутствует                                        |
| 3288                                            | 937631.88     | 4244120.45 | Аналитический<br>метод                                 | 0.10                                                                                  | Закрепление<br>отсутствует                                        |
| 3289                                            | 937629.79     | 4244124.39 | Аналитический<br>метод                                 | 0.10                                                                                  | Закрепление<br>отсутствует                                        |
| 3290                                            | 937627.83     | 4244128.82 | Аналитический<br>метод                                 | 0.10                                                                                  | Закрепление<br>отсутствует                                        |
| 3291                                            | 937624.56     | 4244137.59 | Аналитический<br>метод                                 | 0.10                                                                                  | Закрепление<br>отсутствует                                        |
| 3292                                            | 937623.04     | 4244149.45 | Аналитический<br>метод                                 | 0.10                                                                                  | Закрепление<br>отсутствует                                        |
| 3293                                            | 937620.03     | 4244174.27 | Аналитический<br>метод                                 | 0.10                                                                                  | Закрепление<br>отсутствует                                        |
| 3294                                            | 937616.84     | 4244199.10 | Аналитический<br>метод                                 | 0.10                                                                                  | Закрепление<br>отсутствует                                        |
| 3295                                            | 937613.01     | 4244225.01 | Аналитический<br>метод                                 | 0.10                                                                                  | Закрепление<br>отсутствует                                        |
| 3296                                            | 937613.59     | 4244235.40 | Аналитический<br>метод                                 | 0.10                                                                                  | Закрепление<br>отсутствует                                        |
| 3297                                            | 937614.07     | 4244239.34 | Аналитический<br>метод                                 | 0.10                                                                                  | Закрепление<br>отсутствует                                        |
|                                                 |               |            |                                                        |                                                                                       |                                                                   |

| 2. Сведения о характерных точках границ объекта |               |            |                                                        |                                                                                       |                                                                   |
|-------------------------------------------------|---------------|------------|--------------------------------------------------------|---------------------------------------------------------------------------------------|-------------------------------------------------------------------|
| Обозначение<br>характерных точек<br>границ      | Координаты, м |            | Метод<br>определения<br>координат<br>характерной точки | Средняя<br>квадратическая<br>погрешность<br>положения<br>характерной<br>точки (Mt), м | Описание<br>обозначения<br>точки на<br>местности (при<br>наличии) |
|                                                 | X             | Y          |                                                        |                                                                                       |                                                                   |
| 1                                               | 2             | 3          | 4                                                      | 5                                                                                     | 6                                                                 |
| 3298                                            | 937614.80     | 4244243.54 | Аналитический<br>метод                                 | 0.10                                                                                  | Закрепление<br>отсутствует                                        |
| 3299                                            | 937615.55     | 4244250.40 | Аналитический<br>метод                                 | 0.10                                                                                  | Закрепление<br>отсутствует                                        |
| 3300                                            | 937616.18     | 4244252.50 | Аналитический<br>метод                                 | 0.10                                                                                  | Закрепление<br>отсутствует                                        |
| 3301                                            | 937616.67     | 4244253.48 | Аналитический<br>метод                                 | 0.10                                                                                  | Закрепление<br>отсутствует                                        |
| 3302                                            | 937625.27     | 4244252.91 | Аналитический<br>метод                                 | 0.10                                                                                  | Закрепление<br>отсутствует                                        |
| 3303                                            | 937625.97     | 4244254.16 | Аналитический<br>метод                                 | 0.10                                                                                  | Закрепление<br>отсутствует                                        |
| 3304                                            | 937626.25     | 4244258.39 | Аналитический<br>метод                                 | 0.10                                                                                  | Закрепление<br>отсутствует                                        |
| 3305                                            | 937628.24     | 4244257.96 | Аналитический<br>метод                                 | 0.10                                                                                  | Закрепление<br>отсутствует                                        |
| 3306                                            | 937630.10     | 4244257.12 | Аналитический<br>метод                                 | 0.10                                                                                  | Закрепление<br>отсутствует                                        |
| 3307                                            | 937634.58     | 4244253.29 | Аналитический<br>метод                                 | 0.10                                                                                  | Закрепление<br>отсутствует                                        |
| 3308                                            | 937627.38     | 4244239.86 | Аналитический<br>метод                                 | 0.10                                                                                  | Закрепление<br>отсутствует                                        |
| 3309                                            | 937632.67     | 4244237.03 | Аналитический<br>метод                                 | 0.10                                                                                  | Закрепление<br>отсутствует                                        |
| 3310                                            | 937639.25     | 4244249.30 | Аналитический<br>метод                                 | 0.10                                                                                  | Закрепление<br>отсутствует                                        |
| 3311                                            | 937642.73     | 4244246.33 | Аналитический<br>метод                                 | 0.10                                                                                  | Закрепление<br>отсутствует                                        |
| 3312                                            | 937644.85     | 4244244.28 | Аналитический<br>метод                                 | 0.10                                                                                  | Закрепление<br>отсутствует                                        |
| 3313                                            | 937639.85     | 4244234.08 | Аналитический<br>метод                                 | 0.10                                                                                  | Закрепление<br>отсутствует                                        |
| 3314                                            | 937645.24     | 4244231.44 | Аналитический<br>метод                                 | 0.10                                                                                  | Закрепление<br>отсутствует                                        |
| 3315                                            | 937649.22     | 4244239.57 | Аналитический<br>метод                                 | 0.10                                                                                  | Закрепление<br>отсутствует                                        |
| 3316                                            | 937651.62     | 4244236.58 | Аналитический<br>метод                                 | 0.10                                                                                  | Закрепление<br>отсутствует                                        |
| 3317                                            | 937655.10     | 4244230.95 | Аналитический<br>метод                                 | 0.10                                                                                  | Закрепление<br>отсутствует                                        |
| 3318                                            | 937657.84     | 4244224.93 | Аналитический<br>метод                                 | 0.10                                                                                  | Закрепление<br>отсутствует                                        |
| 3319                                            | 937659.83     | 4244218.63 | Аналитический<br>метод                                 | 0.10                                                                                  | Закрепление<br>отсутствует                                        |
| 3320                                            | 937661.01     | 4244212.12 | Аналитический<br>метод                                 | 0.10                                                                                  | Закрепление<br>отсутствует                                        |
| 3321                                            | 937666.04     | 4244169.66 | Аналитический<br>метод                                 | 0.10                                                                                  | Закрепление<br>отсутствует                                        |
| 3322                                            | 937667.09     | 4244169.81 | Аналитический<br>метод                                 | 0.10                                                                                  | Закрепление<br>отсутствует                                        |
|                                                 |               |            |                                                        |                                                                                       |                                                                   |

| 2. Сведения о характерных точках границ объекта |               |            |                                                        |                                                                                       |                                                                   |
|-------------------------------------------------|---------------|------------|--------------------------------------------------------|---------------------------------------------------------------------------------------|-------------------------------------------------------------------|
| Обозначение<br>характерных точек<br>границ      | Координаты, м |            | Метод<br>определения<br>координат<br>характерной точки | Средняя<br>квадратическая<br>погрешность<br>положения<br>характерной<br>точки (Mt), м | Описание<br>обозначения<br>точки на<br>местности (при<br>наличии) |
|                                                 | X             | Y          |                                                        |                                                                                       |                                                                   |
| 1                                               | 2             | 3          | 4                                                      | 5                                                                                     | 6                                                                 |
| 3323                                            | 937667.15     | 4244169.31 | Аналитический<br>метод                                 | 0.10                                                                                  | Закрепление<br>отсутствует                                        |
| 3324                                            | 937669.68     | 4244147.96 | Аналитический<br>метод                                 | 0.10                                                                                  | Закрепление<br>отсутствует                                        |
| 3325                                            | 937687.56     | 4244150.08 | Аналитический<br>метод                                 | 0.10                                                                                  | Закрепление<br>отсутствует                                        |
| 3326                                            | 937685.56     | 4244166.88 | Аналитический<br>метод                                 | 0.10                                                                                  | Закрепление<br>отсутствует                                        |
| 3327                                            | 937685.28     | 4244166.85 | Аналитический<br>метод                                 | 0.10                                                                                  | Закрепление<br>отсутствует                                        |
| 3328                                            | 937685.15     | 4244167.84 | Аналитический<br>метод                                 | 0.10                                                                                  | Закрепление<br>отсутствует                                        |
| 3329                                            | 937685.44     | 4244167.88 | Аналитический<br>метод                                 | 0.10                                                                                  | Закрепление<br>отсутствует                                        |
| 3330                                            | 937684.74     | 4244173.86 | Аналитический<br>метод                                 | 0.10                                                                                  | Закрепление<br>отсутствует                                        |
| 3331                                            | 937684.68     | 4244174.37 | Аналитический<br>метод                                 | 0.10                                                                                  | Закрепление<br>отсутствует                                        |
| 3332                                            | 937682.94     | 4244174.72 | Аналитический<br>метод                                 | 0.10                                                                                  | Закрепление<br>отсутствует                                        |
| 3333                                            | 937681.35     | 4244175.51 | Аналитический<br>метод                                 | 0.10                                                                                  | Закрепление<br>отсутствует                                        |
| 3334                                            | 937680.01     | 4244176.68 | Аналитический<br>метод                                 | 0.10                                                                                  | Закрепление<br>отсутствует                                        |
| 3335                                            | 937679.02     | 4244178.15 | Аналитический<br>метод                                 | 0.10                                                                                  | Закрепление<br>отсутствует                                        |
| 3336                                            | 937678.43     | 4244179.83 | Аналитический<br>метод                                 | 0.10                                                                                  | Закрепление<br>отсутствует                                        |
| 3337                                            | 937674.42     | 4244213.71 | Аналитический<br>метод                                 | 0.10                                                                                  | Закрепление<br>отсутствует                                        |
| 3338                                            | 937672.93     | 4244221.86 | Аналитический<br>метод                                 | 0.10                                                                                  | Закрепление<br>отсутствует                                        |
| 3339                                            | 937670.45     | 4244229.77 | Аналитический<br>метод                                 | 0.10                                                                                  | Закрепление<br>отсутствует                                        |
| 3340                                            | 937667.00     | 4244237.31 | Аналитический<br>метод                                 | 0.10                                                                                  | Закрепление<br>отсутствует                                        |
| 3341                                            | 937662.65     | 4244244.36 | Аналитический<br>метод                                 | 0.10                                                                                  | Закрепление<br>отсутствует                                        |
| 3342                                            | 937657.46     | 4244250.83 | Аналитический<br>метод                                 | 0.10                                                                                  | Закрепление<br>отсутствует                                        |
| 3343                                            | 937655.61     | 4244252.61 | Аналитический<br>метод                                 | 0.10                                                                                  | Закрепление<br>отсутствует                                        |
| 3344                                            | 937666.26     | 4244274.32 | Аналитический<br>метод                                 | 0.10                                                                                  | Закрепление<br>отсутствует                                        |
| 3345                                            | 937660.87     | 4244276.96 | Аналитический<br>метод                                 | 0.10                                                                                  | Закрепление<br>отсутствует                                        |
| 3346                                            | 937651.07     | 4244256.96 | Аналитический<br>метод                                 | 0.10                                                                                  | Закрепление<br>отсутствует                                        |
| 3347                                            | 937645.79     | 4244261.48 | Аналитический<br>метод                                 | 0.10                                                                                  | Закрепление<br>отсутствует                                        |
|                                                 |               |            |                                                        |                                                                                       |                                                                   |

| 2. Сведения о характерных точках границ объекта |               |            |                                                        |                                                                                       |                                                                   |
|-------------------------------------------------|---------------|------------|--------------------------------------------------------|---------------------------------------------------------------------------------------|-------------------------------------------------------------------|
| Обозначение<br>характерных точек<br>границ      | Координаты, м |            | Метод<br>определения<br>координат<br>характерной точки | Средняя<br>квадратическая<br>погрешность<br>положения<br>характерной<br>точки (Mt), м | Описание<br>обозначения<br>точки на<br>местности (при<br>наличии) |
|                                                 | X             | Y          |                                                        |                                                                                       |                                                                   |
| 1                                               | 2             | 3          | 4                                                      | 5                                                                                     | 6                                                                 |
| 3348                                            | 937655.46     | 4244279.52 | Аналитический<br>метод                                 | 0.10                                                                                  | Закрепление<br>отсутствует                                        |
| 3349                                            | 937650.18     | 4244282.36 | Аналитический<br>метод                                 | 0.10                                                                                  | Закрепление<br>отсутствует                                        |
| 3350                                            | 937641.12     | 4244265.47 | Аналитический<br>метод                                 | 0.10                                                                                  | Закрепление<br>отсутствует                                        |
| 3351                                            | 937627.50     | 4244277.11 | Аналитический<br>метод                                 | 0.10                                                                                  | Закрепление<br>отсутствует                                        |
| 3352                                            | 937628.06     | 4244285.45 | Аналитический<br>метод                                 | 0.10                                                                                  | Закрепление<br>отсутствует                                        |
| 3353                                            | 937623.55     | 4244285.76 | Аналитический<br>метод                                 | 0.10                                                                                  | Закрепление<br>отсутствует                                        |
| 3354                                            | 937623.74     | 4244287.75 | Аналитический<br>метод                                 | 0.10                                                                                  | Закрепление<br>отсутствует                                        |
| 3355                                            | 937623.97     | 4244288.73 | Аналитический<br>метод                                 | 0.10                                                                                  | Закрепление<br>отсутствует                                        |
| 3356                                            | 937625.77     | 4244293.80 | Аналитический<br>метод                                 | 0.10                                                                                  | Закрепление<br>отсутствует                                        |
| 3357                                            | 937629.85     | 4244304.54 | Аналитический<br>метод                                 | 0.10                                                                                  | Закрепление<br>отсутствует                                        |
| 3358                                            | 937631.30     | 4244309.14 | Аналитический<br>метод                                 | 0.10                                                                                  | Закрепление<br>отсутствует                                        |
| 3359                                            | 937632.53     | 4244314.06 | Аналитический<br>метод                                 | 0.10                                                                                  | Закрепление<br>отсутствует                                        |
| 3360                                            | 937633.13     | 4244318.82 | Аналитический<br>метод                                 | 0.10                                                                                  | Закрепление<br>отсутствует                                        |
| 3361                                            | 937633.45     | 4244323.07 | Аналитический<br>метод                                 | 0.10                                                                                  | Закрепление<br>отсутствует                                        |
| 3362                                            | 937633.44     | 4244326.82 | Аналитический<br>метод                                 | 0.10                                                                                  | Закрепление<br>отсутствует                                        |
| 3363                                            | 937633.13     | 4244332.03 | Аналитический<br>метод                                 | 0.10                                                                                  | Закрепление<br>отсутствует                                        |
| 3364                                            | 937632.59     | 4244337.06 | Аналитический<br>метод                                 | 0.10                                                                                  | Закрепление<br>отсутствует                                        |
| 3365                                            | 937629.31     | 4244361.22 | Аналитический<br>метод                                 | 0.10                                                                                  | Закрепление<br>отсутствует                                        |
| 3366                                            | 937628.03     | 4244376.00 | Аналитический<br>метод                                 | 0.10                                                                                  | Закрепление<br>отсутствует                                        |
| 3367                                            | 937627.86     | 4244395.11 | Аналитический<br>метод                                 | 0.10                                                                                  | Закрепление<br>отсутствует                                        |
| 3368                                            | 937627.38     | 4244401.88 | Аналитический<br>метод                                 | 0.10                                                                                  | Закрепление<br>отсутствует                                        |
| 3369                                            | 937627.20     | 4244412.66 | Аналитический<br>метод                                 | 0.10                                                                                  | Закрепление<br>отсутствует                                        |
| 3370                                            | 937626.22     | 4244417.35 | Аналитический<br>метод                                 | 0.10                                                                                  | Закрепление<br>отсутствует                                        |
| 3371                                            | 937623.87     | 4244426.67 | Аналитический<br>метод                                 | 0.10                                                                                  | Закрепление<br>отсутствует                                        |
| 3372                                            | 937634.89     | 4244431.26 | Аналитический<br>метод                                 | 0.10                                                                                  | Закрепление<br>отсутствует                                        |
|                                                 |               |            |                                                        |                                                                                       |                                                                   |

| 2. Сведения о характерных точках границ объекта |               |            |                                                        |                                                                                       |                                                                   |
|-------------------------------------------------|---------------|------------|--------------------------------------------------------|---------------------------------------------------------------------------------------|-------------------------------------------------------------------|
| Обозначение<br>характерных точек<br>границ      | Координаты, м |            | Метод<br>определения<br>координат<br>характерной точки | Средняя<br>квадратическая<br>погрешность<br>положения<br>характерной<br>точки (Mt), м | Описание<br>обозначения<br>точки на<br>местности (при<br>наличии) |
|                                                 | X             | Y          |                                                        |                                                                                       |                                                                   |
| 1                                               | 2             | 3          | 4                                                      | 5                                                                                     | 6                                                                 |
| 3373                                            | 937624.78     | 4244455.54 | Аналитический<br>метод                                 | 0.10                                                                                  | Закрепление<br>отсутствует                                        |
| 3374                                            | 937613.54     | 4244450.86 | Аналитический<br>метод                                 | 0.10                                                                                  | Закрепление<br>отсутствует                                        |
| 3375                                            | 937613.21     | 4244452.03 | Аналитический<br>метод                                 | 0.10                                                                                  | Закрепление<br>отсутствует                                        |
| 3376                                            | 937599.16     | 4244477.86 | Аналитический<br>метод                                 | 0.10                                                                                  | Закрепление<br>отсутствует                                        |
| 3377                                            | 937590.61     | 4244492.16 | Аналитический<br>метод                                 | 0.10                                                                                  | Закрепление<br>отсутствует                                        |
| 3378                                            | 937579.27     | 4244510.24 | Аналитический<br>метод                                 | 0.10                                                                                  | Закрепление<br>отсутствует                                        |
| 3379                                            | 937582.48     | 4244512.00 | Аналитический<br>метод                                 | 0.10                                                                                  | Закрепление<br>отсутствует                                        |
| 3380                                            | 937577.80     | 4244516.61 | Аналитический<br>метод                                 | 0.10                                                                                  | Закрепление<br>отсутствует                                        |
| 3381                                            | 937573.59     | 4244522.95 | Аналитический<br>метод                                 | 0.10                                                                                  | Закрепление<br>отсутствует                                        |
| 3382                                            | 937570.35     | 4244527.50 | Аналитический<br>метод                                 | 0.10                                                                                  | Закрепление<br>отсутствует                                        |
| 3383                                            | 937563.57     | 4244535.94 | Аналитический<br>метод                                 | 0.10                                                                                  | Закрепление<br>отсутствует                                        |
| 3384                                            | 937559.63     | 4244540.08 | Аналитический<br>метод                                 | 0.10                                                                                  | Закрепление<br>отсутствует                                        |
| 3385                                            | 937555.42     | 4244543.84 | Аналитический<br>метод                                 | 0.10                                                                                  | Закрепление<br>отсутствует                                        |
| 3386                                            | 937550.72     | 4244547.38 | Аналитический<br>метод                                 | 0.10                                                                                  | Закрепление<br>отсутствует                                        |
| 3387                                            | 937545.56     | 4244550.61 | Аналитический<br>метод                                 | 0.10                                                                                  | Закрепление<br>отсутствует                                        |
| 3388                                            | 937535.76     | 4244555.78 | Аналитический<br>метод                                 | 0.10                                                                                  | Закрепление<br>отсутствует                                        |
| 3389                                            | 937530.87     | 4244558.00 | Аналитический<br>метод                                 | 0.10                                                                                  | Закрепление<br>отсутствует                                        |
| 3390                                            | 937525.79     | 4244559.85 | Аналитический<br>метод                                 | 0.10                                                                                  | Закрепление<br>отсутствует                                        |
| 3391                                            | 937520.55     | 4244561.32 | Аналитический<br>метод                                 | 0.10                                                                                  | Закрепление<br>отсутствует                                        |
| 3392                                            | 937515.19     | 4244562.38 | Аналитический<br>метод                                 | 0.10                                                                                  | Закрепление<br>отсутствует                                        |
| 3393                                            | 937512.39     | 4244562.78 | Аналитический<br>метод                                 | 0.10                                                                                  | Закрепление<br>отсутствует                                        |
| 3394                                            | 937506.62     | 4244562.94 | Аналитический<br>метод                                 | 0.10                                                                                  | Закрепление<br>отсутствует                                        |
| 3395                                            | 937500.92     | 4244562.64 | Аналитический<br>метод                                 | 0.10                                                                                  | Закрепление<br>отсутствует                                        |
| 3396                                            | 937495.26     | 4244561.90 | Аналитический<br>метод                                 | 0.10                                                                                  | Закрепление<br>отсутствует                                        |
| 3397                                            | 937489.58     | 4244560.70 | Аналитический<br>метод                                 | 0.10                                                                                  | Закрепление<br>отсутствует                                        |
|                                                 |               |            |                                                        |                                                                                       |                                                                   |



| 2. Сведения о характерных точках границ объекта |               |            |                                                        |                                                                                       |                                                                   |
|-------------------------------------------------|---------------|------------|--------------------------------------------------------|---------------------------------------------------------------------------------------|-------------------------------------------------------------------|
| Обозначение<br>характерных точек<br>границ      | Координаты, м |            | Метод<br>определения<br>координат<br>характерной точки | Средняя<br>квадратическая<br>погрешность<br>положения<br>характерной<br>точки (Mt), м | Описание<br>обозначения<br>точки на<br>местности (при<br>наличии) |
|                                                 | X             | Y          |                                                        |                                                                                       |                                                                   |
| 1                                               | 2             | 3          | 4                                                      | 5                                                                                     | 6                                                                 |
| 3398                                            | 937486.02     | 4244559.52 | Аналитический<br>метод                                 | 0.10                                                                                  | Закрепление<br>отсутствует                                        |
| 3399                                            | 937482.60     | 4244558.22 | Аналитический<br>метод                                 | 0.10                                                                                  | Закрепление<br>отсутствует                                        |
| 3400                                            | 937477.86     | 4244555.91 | Аналитический<br>метод                                 | 0.10                                                                                  | Закрепление<br>отсутствует                                        |
| 3401                                            | 937459.62     | 4244545.93 | Аналитический<br>метод                                 | 0.10                                                                                  | Закрепление<br>отсутствует                                        |
| 3402                                            | 937437.61     | 4244534.47 | Аналитический<br>метод                                 | 0.10                                                                                  | Закрепление<br>отсутствует                                        |
| 3403                                            | 937414.31     | 4244525.48 | Аналитический<br>метод                                 | 0.10                                                                                  | Закрепление<br>отсутствует                                        |
| 3404                                            | 937396.68     | 4244517.95 | Аналитический<br>метод                                 | 0.10                                                                                  | Закрепление<br>отсутствует                                        |
| 3405                                            | 937395.17     | 4244521.15 | Аналитический<br>метод                                 | 0.10                                                                                  | Закрепление<br>отсутствует                                        |
| 3406                                            | 937384.32     | 4244516.02 | Аналитический<br>метод                                 | 0.10                                                                                  | Закрепление<br>отсутствует                                        |
| 3407                                            | 937385.73     | 4244513.03 | Аналитический<br>метод                                 | 0.10                                                                                  | Закрепление<br>отсутствует                                        |
| 3408                                            | 937368.48     | 4244504.89 | Аналитический<br>метод                                 | 0.10                                                                                  | Закрепление<br>отсутствует                                        |
| 3409                                            | 937361.06     | 4244500.91 | Аналитический<br>метод                                 | 0.10                                                                                  | Закрепление<br>отсутствует                                        |
| 3410                                            | 937350.56     | 4244499.76 | Аналитический<br>метод                                 | 0.10                                                                                  | Закрепление<br>отсутствует                                        |
| 3411                                            | 937344.69     | 4244496.72 | Аналитический<br>метод                                 | 0.10                                                                                  | Закрепление<br>отсутствует                                        |
| 3412                                            | 937322.36     | 4244485.82 | Аналитический<br>метод                                 | 0.10                                                                                  | Закрепление<br>отсутствует                                        |
| 3413                                            | 937316.09     | 4244483.08 | Аналитический<br>метод                                 | 0.10                                                                                  | Закрепление<br>отсутствует                                        |
| 3414                                            | 937312.21     | 4244481.56 | Аналитический<br>метод                                 | 0.10                                                                                  | Закрепление<br>отсутствует                                        |
| 3415                                            | 937300.72     | 4244477.69 | Аналитический<br>метод                                 | 0.10                                                                                  | Закрепление<br>отсутствует                                        |
| 3416                                            | 937298.97     | 4244477.30 | Аналитический<br>метод                                 | 0.10                                                                                  | Закрепление<br>отсутствует                                        |
| 3417                                            | 937295.73     | 4244477.03 | Аналитический<br>метод                                 | 0.10                                                                                  | Закрепление<br>отсутствует                                        |
| 3418                                            | 937292.37     | 4244477.00 | Аналитический<br>метод                                 | 0.10                                                                                  | Закрепление<br>отсутствует                                        |
| 3419                                            | 937289.00     | 4244477.21 | Аналитический<br>метод                                 | 0.10                                                                                  | Закрепление<br>отсутствует                                        |
| 3420                                            | 937284.07     | 4244477.99 | Аналитический<br>метод                                 | 0.10                                                                                  | Закрепление<br>отсутствует                                        |
| 3421                                            | 937280.71     | 4244479.08 | Аналитический<br>метод                                 | 0.10                                                                                  | Закрепление<br>отсутствует                                        |
| 3422                                            | 937277.06     | 4244480.61 | Аналитический<br>метод                                 | 0.10                                                                                  | Закрепление<br>отсутствует                                        |
|                                                 |               |            |                                                        |                                                                                       |                                                                   |

| 2. Сведения о характерных точках границ объекта |               |            |                                                        |                                                                                       |                                                                   |
|-------------------------------------------------|---------------|------------|--------------------------------------------------------|---------------------------------------------------------------------------------------|-------------------------------------------------------------------|
| Обозначение<br>характерных точек<br>границ      | Координаты, м |            | Метод<br>определения<br>координат<br>характерной точки | Средняя<br>квадратическая<br>погрешность<br>положения<br>характерной<br>точки (Mt), м | Описание<br>обозначения<br>точки на<br>местности (при<br>наличии) |
|                                                 | X             | Y          |                                                        |                                                                                       |                                                                   |
| 1                                               | 2             | 3          | 4                                                      | 5                                                                                     | 6                                                                 |
| 3423                                            | 937273.69     | 4244482.39 | Аналитический<br>метод                                 | 0.10                                                                                  | Закрепление<br>отсутствует                                        |
| 3424                                            | 937270.50     | 4244484.42 | Аналитический<br>метод                                 | 0.10                                                                                  | Закрепление<br>отсутствует                                        |
| 3425                                            | 937267.50     | 4244486.72 | Аналитический<br>метод                                 | 0.10                                                                                  | Закрепление<br>отсутствует                                        |
| 3426                                            | 937264.87     | 4244489.06 | Аналитический<br>метод                                 | 0.10                                                                                  | Закрепление<br>отсутствует                                        |
| 3427                                            | 937261.15     | 4244492.80 | Аналитический<br>метод                                 | 0.10                                                                                  | Закрепление<br>отсутствует                                        |
| 3428                                            | 937258.95     | 4244495.38 | Аналитический<br>метод                                 | 0.10                                                                                  | Закрепление<br>отсутствует                                        |
| 3429                                            | 937256.96     | 4244498.12 | Аналитический<br>метод                                 | 0.10                                                                                  | Закрепление<br>отсутствует                                        |
| 3430                                            | 937255.16     | 4244501.02 | Аналитический<br>метод                                 | 0.10                                                                                  | Закрепление<br>отсутствует                                        |
| 3431                                            | 937253.48     | 4244504.12 | Аналитический<br>метод                                 | 0.10                                                                                  | Закрепление<br>отсутствует                                        |
| 3432                                            | 937252.06     | 4244507.33 | Аналитический<br>метод                                 | 0.10                                                                                  | Закрепление<br>отсутствует                                        |
| 3433                                            | 937250.88     | 4244510.65 | Аналитический<br>метод                                 | 0.10                                                                                  | Закрепление<br>отсутствует                                        |
| 3434                                            | 937249.96     | 4244514.07 | Аналитический<br>метод                                 | 0.10                                                                                  | Закрепление<br>отсутствует                                        |
| 3435                                            | 937249.13     | 4244518.88 | Аналитический<br>метод                                 | 0.10                                                                                  | Закрепление<br>отсутствует                                        |
| 3436                                            | 937249.07     | 4244522.28 | Аналитический<br>метод                                 | 0.10                                                                                  | Закрепление<br>отсутствует                                        |
| 3437                                            | 937249.28     | 4244525.76 | Аналитический<br>метод                                 | 0.10                                                                                  | Закрепление<br>отсутствует                                        |
| 3438                                            | 937250.07     | 4244530.91 | Аналитический<br>метод                                 | 0.10                                                                                  | Закрепление<br>отсутствует                                        |
| 3439                                            | 937250.92     | 4244534.27 | Аналитический<br>метод                                 | 0.10                                                                                  | Закрепление<br>отсутствует                                        |
| 3440                                            | 937253.55     | 4244541.64 | Аналитический<br>метод                                 | 0.10                                                                                  | Закрепление<br>отсутствует                                        |
| 3441                                            | 937254.54     | 4244543.84 | Аналитический<br>метод                                 | 0.10                                                                                  | Закрепление<br>отсутствует                                        |
| 3442                                            | 937255.65     | 4244547.61 | Аналитический<br>метод                                 | 0.10                                                                                  | Закрепление<br>отсутствует                                        |
| 3443                                            | 937257.91     | 4244553.77 | Аналитический<br>метод                                 | 0.10                                                                                  | Закрепление<br>отсутствует                                        |
| 3444                                            | 937260.73     | 4244560.38 | Аналитический<br>метод                                 | 0.10                                                                                  | Закрепление<br>отсутствует                                        |
| 3445                                            | 937258.87     | 4244561.78 | Аналитический<br>метод                                 | 0.10                                                                                  | Закрепление<br>отсутствует                                        |
| 3446                                            | 937259.08     | 4244562.19 | Аналитический<br>метод                                 | 0.10                                                                                  | Закрепление<br>отсутствует                                        |
| 3447                                            | 937265.94     | 4244570.65 | Аналитический<br>метод                                 | 0.10                                                                                  | Закрепление<br>отсутствует                                        |
|                                                 |               |            |                                                        |                                                                                       |                                                                   |

| 2. Сведения о характерных точках границ объекта |               |            |                                                        |                                                                                       |                                                                   |
|-------------------------------------------------|---------------|------------|--------------------------------------------------------|---------------------------------------------------------------------------------------|-------------------------------------------------------------------|
| Обозначение<br>характерных точек<br>границ      | Координаты, м |            | Метод<br>определения<br>координат<br>характерной точки | Средняя<br>квадратическая<br>погрешность<br>положения<br>характерной<br>точки (Mt), м | Описание<br>обозначения<br>точки на<br>местности (при<br>наличии) |
|                                                 | X             | Y          |                                                        |                                                                                       |                                                                   |
| 1                                               | 2             | 3          | 4                                                      | 5                                                                                     | 6                                                                 |
| 3448                                            | 937275.26     | 4244576.21 | Аналитический<br>метод                                 | 0.10                                                                                  | Закрепление<br>отсутствует                                        |
| 3449                                            | 937294.07     | 4244601.04 | Аналитический<br>метод                                 | 0.10                                                                                  | Закрепление<br>отсутствует                                        |
| 3450                                            | 937297.01     | 4244611.36 | Аналитический<br>метод                                 | 0.10                                                                                  | Закрепление<br>отсутствует                                        |
| 3451                                            | 937302.60     | 4244618.97 | Аналитический<br>метод                                 | 0.10                                                                                  | Закрепление<br>отсутствует                                        |
| 3452                                            | 937317.58     | 4244638.95 | Аналитический<br>метод                                 | 0.10                                                                                  | Закрепление<br>отсутствует                                        |
| 3453                                            | 937332.76     | 4244658.78 | Аналитический<br>метод                                 | 0.10                                                                                  | Закрепление<br>отсутствует                                        |
| 3454                                            | 937348.20     | 4244678.52 | Аналитический<br>метод                                 | 0.10                                                                                  | Закрепление<br>отсутствует                                        |
| 3455                                            | 937362.58     | 4244698.96 | Аналитический<br>метод                                 | 0.10                                                                                  | Закрепление<br>отсутствует                                        |
| 3456                                            | 937378.26     | 4244718.38 | Аналитический<br>метод                                 | 0.10                                                                                  | Закрепление<br>отсутствует                                        |
| 3457                                            | 937394.80     | 4244740.34 | Аналитический<br>метод                                 | 0.10                                                                                  | Закрепление<br>отсутствует                                        |
| 3458                                            | 937407.94     | 4244758.75 | Аналитический<br>метод                                 | 0.10                                                                                  | Закрепление<br>отсутствует                                        |
| 3459                                            | 937422.77     | 4244778.75 | Аналитический<br>метод                                 | 0.10                                                                                  | Закрепление<br>отсутствует                                        |
| 3460                                            | 937438.76     | 4244798.00 | Аналитический<br>метод                                 | 0.10                                                                                  | Закрепление<br>отсутствует                                        |
| 3461                                            | 937453.66     | 4244818.23 | Аналитический<br>метод                                 | 0.10                                                                                  | Закрепление<br>отсутствует                                        |
| 3462                                            | 937468.11     | 4244838.62 | Аналитический<br>метод                                 | 0.10                                                                                  | Закрепление<br>отсутствует                                        |
| 3463                                            | 937483.05     | 4244858.56 | Аналитический<br>метод                                 | 0.10                                                                                  | Закрепление<br>отсутствует                                        |
| 3464                                            | 937488.90     | 4244865.86 | Аналитический<br>метод                                 | 0.10                                                                                  | Закрепление<br>отсутствует                                        |
| 3465                                            | 937498.61     | 4244871.14 | Аналитический<br>метод                                 | 0.10                                                                                  | Закрепление<br>отсутствует                                        |
| 3466                                            | 937502.00     | 4244875.72 | Аналитический<br>метод                                 | 0.10                                                                                  | Закрепление<br>отсутствует                                        |
| 3467                                            | 937516.84     | 4244896.54 | Аналитический<br>метод                                 | 0.10                                                                                  | Закрепление<br>отсутствует                                        |
| 3468                                            | 937519.61     | 4244906.89 | Аналитический<br>метод                                 | 0.10                                                                                  | Закрепление<br>отсутствует                                        |
| 3469                                            | 937525.57     | 4244914.96 | Аналитический<br>метод                                 | 0.10                                                                                  | Закрепление<br>отсутствует                                        |
| 3470                                            | 937530.00     | 4244922.59 | Аналитический<br>метод                                 | 0.10                                                                                  | Закрепление<br>отсутствует                                        |
| 3471                                            | 937533.00     | 4244928.71 | Аналитический<br>метод                                 | 0.10                                                                                  | Закрепление<br>отсутствует                                        |
| 3472                                            | 937535.62     | 4244935.00 | Аналитический<br>метод                                 | 0.10                                                                                  | Закрепление<br>отсутствует                                        |
|                                                 |               |            |                                                        |                                                                                       |                                                                   |

| 2. Сведения о характерных точках границ объекта |               |            |                                                        |                                                                                       |                                                                   |
|-------------------------------------------------|---------------|------------|--------------------------------------------------------|---------------------------------------------------------------------------------------|-------------------------------------------------------------------|
| Обозначение<br>характерных точек<br>границ      | Координаты, м |            | Метод<br>определения<br>координат<br>характерной точки | Средняя<br>квадратическая<br>погрешность<br>положения<br>характерной<br>точки (Mt), м | Описание<br>обозначения<br>точки на<br>местности (при<br>наличии) |
|                                                 | X             | Y          |                                                        |                                                                                       |                                                                   |
| 1                                               | 2             | 3          | 4                                                      | 5                                                                                     | 6                                                                 |
| 3473                                            | 937537.83     | 4244941.42 | Аналитический<br>метод                                 | 0.10                                                                                  | Закрепление<br>отсутствует                                        |
| 3474                                            | 937540.57     | 4244951.44 | Аналитический<br>метод                                 | 0.10                                                                                  | Закрепление<br>отсутствует                                        |
| 3475                                            | 937541.87     | 4244958.00 | Аналитический<br>метод                                 | 0.10                                                                                  | Закрепление<br>отсутствует                                        |
| 3476                                            | 937542.76     | 4244964.63 | Аналитический<br>метод                                 | 0.10                                                                                  | Закрепление<br>отсутствует                                        |
| 3477                                            | 937543.05     | 4244967.96 | Аналитический<br>метод                                 | 0.10                                                                                  | Закрепление<br>отсутствует                                        |
| 3478                                            | 937543.53     | 4244977.71 | Аналитический<br>метод                                 | 0.10                                                                                  | Закрепление<br>отсутствует                                        |
| 3479                                            | 937543.25     | 4244986.19 | Аналитический<br>метод                                 | 0.10                                                                                  | Закрепление<br>отсутствует                                        |
| 3480                                            | 937541.54     | 4244991.94 | Аналитический<br>метод                                 | 0.10                                                                                  | Закрепление<br>отсутствует                                        |
| 3481                                            | 937561.62     | 4244997.82 | Аналитический<br>метод                                 | 0.10                                                                                  | Закрепление<br>отсутствует                                        |
| 3482                                            | 937565.59     | 4244969.56 | Аналитический<br>метод                                 | 0.10                                                                                  | Закрепление<br>отсутствует                                        |
| 3483                                            | 937571.53     | 4244970.40 | Аналитический<br>метод                                 | 0.10                                                                                  | Закрепление<br>отсутствует                                        |
| 3484                                            | 937564.85     | 4245017.95 | Аналитический<br>метод                                 | 0.10                                                                                  | Закрепление<br>отсутствует                                        |
| 3485                                            | 937565.50     | 4245018.11 | Аналитический<br>метод                                 | 0.10                                                                                  | Закрепление<br>отсутствует                                        |
| 3486                                            | 937585.74     | 4245025.45 | Аналитический<br>метод                                 | 0.10                                                                                  | Закрепление<br>отсутствует                                        |
| 3487                                            | 937583.38     | 4245035.06 | Аналитический<br>метод                                 | 0.10                                                                                  | Закрепление<br>отсутствует                                        |
| 3488                                            | 937562.84     | 4245032.30 | Аналитический<br>метод                                 | 0.10                                                                                  | Закрепление<br>отсутствует                                        |
| 3489                                            | 937555.69     | 4245083.29 | Аналитический<br>метод                                 | 0.10                                                                                  | Закрепление<br>отсутствует                                        |
| 3490                                            | 937549.74     | 4245082.46 | Аналитический<br>метод                                 | 0.10                                                                                  | Закрепление<br>отсутствует                                        |
| 3491                                            | 937556.97     | 4245030.99 | Аналитический<br>метод                                 | 0.10                                                                                  | Закрепление<br>отсутствует                                        |
| 3492                                            | 937545.50     | 4245028.27 | Аналитический<br>метод                                 | 0.10                                                                                  | Закрепление<br>отсутствует                                        |
| 3493                                            | 937544.50     | 4245028.26 | Аналитический<br>метод                                 | 0.10                                                                                  | Закрепление<br>отсутствует                                        |
| 3494                                            | 937543.66     | 4245034.06 | Аналитический<br>метод                                 | 0.10                                                                                  | Закрепление<br>отсутствует                                        |
| 3495                                            | 937538.84     | 4245033.34 | Аналитический<br>метод                                 | 0.10                                                                                  | Закрепление<br>отсутствует                                        |
| 3496                                            | 937537.96     | 4245035.51 | Аналитический<br>метод                                 | 0.10                                                                                  | Закрепление<br>отсутствует                                        |
| 3497                                            | 937537.72     | 4245036.65 | Аналитический<br>метод                                 | 0.10                                                                                  | Закрепление<br>отсутствует                                        |
|                                                 |               |            |                                                        |                                                                                       |                                                                   |

| 2. Сведения о характерных точках границ объекта |               |            |                                                        |                                                                                       |                                                                   |
|-------------------------------------------------|---------------|------------|--------------------------------------------------------|---------------------------------------------------------------------------------------|-------------------------------------------------------------------|
| Обозначение<br>характерных точек<br>границ      | Координаты, м |            | Метод<br>определения<br>координат<br>характерной точки | Средняя<br>квадратическая<br>погрешность<br>положения<br>характерной<br>точки (Mt), м | Описание<br>обозначения<br>точки на<br>местности (при<br>наличии) |
|                                                 | X             | Y          |                                                        |                                                                                       |                                                                   |
| 1                                               | 2             | 3          | 4                                                      | 5                                                                                     | 6                                                                 |
| 3498                                            | 937536.16     | 4245047.44 | Аналитический<br>метод                                 | 0.10                                                                                  | Закрепление<br>отсутствует                                        |
| 3499                                            | 937534.28     | 4245066.38 | Аналитический<br>метод                                 | 0.10                                                                                  | Закрепление<br>отсутствует                                        |
| 3500                                            | 937531.80     | 4245082.63 | Аналитический<br>метод                                 | 0.10                                                                                  | Закрепление<br>отсутствует                                        |
| 3501                                            | 937529.44     | 4245097.02 | Аналитический<br>метод                                 | 0.10                                                                                  | Закрепление<br>отсутствует                                        |
| 3502                                            | 937528.42     | 4245106.99 | Аналитический<br>метод                                 | 0.10                                                                                  | Закрепление<br>отсутствует                                        |
| 3503                                            | 937525.85     | 4245121.84 | Аналитический<br>метод                                 | 0.10                                                                                  | Закрепление<br>отсутствует                                        |
| 3504                                            | 937523.58     | 4245136.62 | Аналитический<br>метод                                 | 0.10                                                                                  | Закрепление<br>отсутствует                                        |
| 3505                                            | 937522.23     | 4245146.57 | Аналитический<br>метод                                 | 0.10                                                                                  | Закрепление<br>отсутствует                                        |
| 3506                                            | 937518.13     | 4245171.33 | Аналитический<br>метод                                 | 0.10                                                                                  | Закрепление<br>отсутствует                                        |
| 3507                                            | 937516.10     | 4245181.06 | Аналитический<br>метод                                 | 0.10                                                                                  | Закрепление<br>отсутствует                                        |
| 3508                                            | 937511.67     | 4245221.70 | Аналитический<br>метод                                 | 0.10                                                                                  | Закрепление<br>отсутствует                                        |
| 3509                                            | 937509.23     | 4245245.67 | Аналитический<br>метод                                 | 0.10                                                                                  | Закрепление<br>отсутствует                                        |
| 3510                                            | 937500.50     | 4245295.03 | Аналитический<br>метод                                 | 0.10                                                                                  | Закрепление<br>отсутствует                                        |
| 3511                                            | 937496.62     | 4245319.64 | Аналитический<br>метод                                 | 0.10                                                                                  | Закрепление<br>отсутствует                                        |
| 3512                                            | 937490.53     | 4245369.28 | Аналитический<br>метод                                 | 0.10                                                                                  | Закрепление<br>отсутствует                                        |
| 3513                                            | 937486.59     | 4245394.02 | Аналитический<br>метод                                 | 0.10                                                                                  | Закрепление<br>отсутствует                                        |
| 3514                                            | 937482.84     | 4245418.71 | Аналитический<br>метод                                 | 0.10                                                                                  | Закрепление<br>отсутствует                                        |
| 3515                                            | 937479.31     | 4245443.40 | Аналитический<br>метод                                 | 0.10                                                                                  | Закрепление<br>отсутствует                                        |
| 3516                                            | 937476.59     | 4245468.29 | Аналитический<br>метод                                 | 0.10                                                                                  | Закрепление<br>отсутствует                                        |
| 3517                                            | 937468.67     | 4245517.71 | Аналитический<br>метод                                 | 0.10                                                                                  | Закрепление<br>отсутствует                                        |
| 3518                                            | 937465.13     | 4245542.41 | Аналитический<br>метод                                 | 0.10                                                                                  | Закрепление<br>отсутствует                                        |
| 3519                                            | 937458.88     | 4245593.14 | Аналитический<br>метод                                 | 0.10                                                                                  | Закрепление<br>отсутствует                                        |
| 3520                                            | 937457.23     | 4245604.98 | Аналитический<br>метод                                 | 0.10                                                                                  | Закрепление<br>отсутствует                                        |
| 3521                                            | 937455.24     | 4245616.82 | Аналитический<br>метод                                 | 0.10                                                                                  | Закрепление<br>отсутствует                                        |
| 3522                                            | 937451.74     | 4245641.54 | Аналитический<br>метод                                 | 0.10                                                                                  | Закрепление<br>отсутствует                                        |
|                                                 |               |            |                                                        |                                                                                       |                                                                   |

| 2. Сведения о характерных точках границ объекта |               |            |                                                        |                                                                                       |                                                                   |
|-------------------------------------------------|---------------|------------|--------------------------------------------------------|---------------------------------------------------------------------------------------|-------------------------------------------------------------------|
| Обозначение<br>характерных точек<br>границ      | Координаты, м |            | Метод<br>определения<br>координат<br>характерной точки | Средняя<br>квадратическая<br>погрешность<br>положения<br>характерной<br>точки (Mt), м | Описание<br>обозначения<br>точки на<br>местности (при<br>наличии) |
|                                                 | X             | Y          |                                                        |                                                                                       |                                                                   |
| 1                                               | 2             | 3          | 4                                                      | 5                                                                                     | 6                                                                 |
| 3523                                            | 937448.08     | 4245666.26 | Аналитический<br>метод                                 | 0.10                                                                                  | Закрепление<br>отсутствует                                        |
| 3524                                            | 937444.38     | 4245694.52 | Аналитический<br>метод                                 | 0.10                                                                                  | Закрепление<br>отсутствует                                        |
| 3525                                            | 937441.90     | 4245715.94 | Аналитический<br>метод                                 | 0.10                                                                                  | Закрепление<br>отсутствует                                        |
| 3526                                            | 937433.75     | 4245765.40 | Аналитический<br>метод                                 | 0.10                                                                                  | Закрепление<br>отсутствует                                        |
| 3527                                            | 937429.34     | 4245790.01 | Аналитический<br>метод                                 | 0.10                                                                                  | Закрепление<br>отсутствует                                        |
| 3528                                            | 937421.92     | 4245839.32 | Аналитический<br>метод                                 | 0.10                                                                                  | Закрепление<br>отсутствует                                        |
| 3529                                            | 937419.53     | 4245864.28 | Аналитический<br>метод                                 | 0.10                                                                                  | Закрепление<br>отсутствует                                        |
| 3530                                            | 937415.25     | 4245889.01 | Аналитический<br>метод                                 | 0.10                                                                                  | Закрепление<br>отсутствует                                        |
| 3531                                            | 937411.36     | 4245913.70 | Аналитический<br>метод                                 | 0.10                                                                                  | Закрепление<br>отсутствует                                        |
| 3532                                            | 937407.15     | 4245938.32 | Аналитический<br>метод                                 | 0.10                                                                                  | Закрепление<br>отсутствует                                        |
| 3533                                            | 937403.69     | 4245963.06 | Аналитический<br>метод                                 | 0.10                                                                                  | Закрепление<br>отсутствует                                        |
| 3534                                            | 937395.99     | 4246012.48 | Аналитический<br>метод                                 | 0.10                                                                                  | Закрепление<br>отсутствует                                        |
| 3535                                            | 937392.44     | 4246037.22 | Аналитический<br>метод                                 | 0.10                                                                                  | Закрепление<br>отсутствует                                        |
| 3536                                            | 937390.08     | 4246052.03 | Аналитический<br>метод                                 | 0.10                                                                                  | Закрепление<br>отсутствует                                        |
| 3537                                            | 937385.56     | 4246085.75 | Аналитический<br>метод                                 | 0.10                                                                                  | Закрепление<br>отсутствует                                        |
| 3538                                            | 937391.22     | 4246086.65 | Аналитический<br>метод                                 | 0.10                                                                                  | Закрепление<br>отсутствует                                        |
| 3539                                            | 937389.35     | 4246098.50 | Аналитический<br>метод                                 | 0.10                                                                                  | Закрепление<br>отсутствует                                        |
| 3540                                            | 937384.12     | 4246097.68 | Аналитический<br>метод                                 | 0.10                                                                                  | Закрепление<br>отсутствует                                        |
| 3541                                            | 937382.32     | 4246111.55 | Аналитический<br>метод                                 | 0.10                                                                                  | Закрепление<br>отсутствует                                        |
| 3542                                            | 937378.05     | 4246136.29 | Аналитический<br>метод                                 | 0.10                                                                                  | Закрепление<br>отсутствует                                        |
| 3543                                            | 937373.24     | 4246160.83 | Аналитический<br>метод                                 | 0.10                                                                                  | Закрепление<br>отсутствует                                        |
| 3544                                            | 937369.18     | 4246185.43 | Аналитический<br>метод                                 | 0.10                                                                                  | Закрепление<br>отсутствует                                        |
| 3545                                            | 937365.39     | 4246210.19 | Аналитический<br>метод                                 | 0.10                                                                                  | Закрепление<br>отсутствует                                        |
| 3546                                            | 937360.58     | 4246234.73 | Аналитический<br>метод                                 | 0.10                                                                                  | Закрепление<br>отсутствует                                        |
| 3547                                            | 937357.00     | 4246259.42 | Аналитический<br>метод                                 | 0.10                                                                                  | Закрепление<br>отсутствует                                        |
|                                                 |               |            |                                                        |                                                                                       |                                                                   |

| 2. Сведения о характерных точках границ объекта |               |            |                                                        |                                                                                       |                                                                   |
|-------------------------------------------------|---------------|------------|--------------------------------------------------------|---------------------------------------------------------------------------------------|-------------------------------------------------------------------|
| Обозначение<br>характерных точек<br>границ      | Координаты, м |            | Метод<br>определения<br>координат<br>характерной точки | Средняя<br>квадратическая<br>погрешность<br>положения<br>характерной<br>точки (Mt), м | Описание<br>обозначения<br>точки на<br>местности (при<br>наличии) |
|                                                 | X             | Y          |                                                        |                                                                                       |                                                                   |
| 1                                               | 2             | 3          | 4                                                      | 5                                                                                     | 6                                                                 |
| 3548                                            | 937352.62     | 4246287.34 | Аналитический<br>метод                                 | 0.10                                                                                  | Закрепление<br>отсутствует                                        |
| 3549                                            | 937349.65     | 4246308.82 | Аналитический<br>метод                                 | 0.10                                                                                  | Закрепление<br>отсутствует                                        |
| 3550                                            | 937347.09     | 4246329.76 | Аналитический<br>метод                                 | 0.10                                                                                  | Закрепление<br>отсутствует                                        |
| 3551                                            | 937350.56     | 4246330.29 | Аналитический<br>метод                                 | 0.10                                                                                  | Закрепление<br>отсутствует                                        |
| 3552                                            | 937348.76     | 4246342.15 | Аналитический<br>метод                                 | 0.10                                                                                  | Закрепление<br>отсутствует                                        |
| 3553                                            | 937345.84     | 4246341.71 | Аналитический<br>метод                                 | 0.10                                                                                  | Закрепление<br>отсутствует                                        |
| 3554                                            | 937342.69     | 4246358.46 | Аналитический<br>метод                                 | 0.10                                                                                  | Закрепление<br>отсутствует                                        |
| 3555                                            | 937338.30     | 4246386.78 | Аналитический<br>метод                                 | 0.10                                                                                  | Закрепление<br>отсутствует                                        |
| 3556                                            | 937335.49     | 4246407.86 | Аналитический<br>метод                                 | 0.10                                                                                  | Закрепление<br>отсутствует                                        |
| 3557                                            | 937327.76     | 4246457.31 | Аналитический<br>метод                                 | 0.10                                                                                  | Закрепление<br>отсутствует                                        |
| 3558                                            | 937323.58     | 4246481.93 | Аналитический<br>метод                                 | 0.10                                                                                  | Закрепление<br>отсутствует                                        |
| 3559                                            | 937313.25     | 4246556.22 | Аналитический<br>метод                                 | 0.10                                                                                  | Закрепление<br>отсутствует                                        |
| 3560                                            | 937309.22     | 4246580.97 | Аналитический<br>метод                                 | 0.10                                                                                  | Закрепление<br>отсутствует                                        |
| 3561                                            | 937304.57     | 4246605.44 | Аналитический<br>метод                                 | 0.10                                                                                  | Закрепление<br>отсутствует                                        |
| 3562                                            | 937302.25     | 4246630.33 | Аналитический<br>метод                                 | 0.10                                                                                  | Закрепление<br>отсутствует                                        |
| 3563                                            | 937300.81     | 4246639.36 | Аналитический<br>метод                                 | 0.10                                                                                  | Закрепление<br>отсутствует                                        |
| 3564                                            | 937293.94     | 4246675.69 | Аналитический<br>метод                                 | 0.10                                                                                  | Закрепление<br>отсутствует                                        |
| 3565                                            | 937297.83     | 4246676.29 | Аналитический<br>метод                                 | 0.10                                                                                  | Закрепление<br>отсутствует                                        |
| 3566                                            | 937296.00     | 4246688.15 | Аналитический<br>метод                                 | 0.10                                                                                  | Закрепление<br>отсутствует                                        |
| 3567                                            | 937292.34     | 4246687.59 | Аналитический<br>метод                                 | 0.10                                                                                  | Закрепление<br>отсутствует                                        |
| 3568                                            | 937291.26     | 4246699.45 | Аналитический<br>метод                                 | 0.10                                                                                  | Закрепление<br>отсутствует                                        |
| 3569                                            | 937290.50     | 4246704.53 | Аналитический<br>метод                                 | 0.10                                                                                  | Закрепление<br>отсутствует                                        |
| 3570                                            | 937284.75     | 4246735.94 | Аналитический<br>метод                                 | 0.10                                                                                  | Закрепление<br>отсутствует                                        |
| 3571                                            | 937282.81     | 4246753.84 | Аналитический<br>метод                                 | 0.10                                                                                  | Закрепление<br>отсутствует                                        |
| 3572                                            | 937278.85     | 4246778.67 | Аналитический<br>метод                                 | 0.10                                                                                  | Закрепление<br>отсутствует                                        |
|                                                 |               |            |                                                        |                                                                                       |                                                                   |

| 2. Сведения о характерных точках границ объекта |               |            |                                                        |                                                                                       |                                                                   |
|-------------------------------------------------|---------------|------------|--------------------------------------------------------|---------------------------------------------------------------------------------------|-------------------------------------------------------------------|
| Обозначение<br>характерных точек<br>границ      | Координаты, м |            | Метод<br>определения<br>координат<br>характерной точки | Средняя<br>квадратическая<br>погрешность<br>положения<br>характерной<br>точки (Mt), м | Описание<br>обозначения<br>точки на<br>местности (при<br>наличии) |
|                                                 | X             | Y          |                                                        |                                                                                       |                                                                   |
| 1                                               | 2             | 3          | 4                                                      | 5                                                                                     | 6                                                                 |
| 3573                                            | 937273.69     | 4246803.58 | Аналитический<br>метод                                 | 0.10                                                                                  | Закрепление<br>отсутствует                                        |
| 3574                                            | 937273.57     | 4246805.16 | Аналитический<br>метод                                 | 0.10                                                                                  | Закрепление<br>отсутствует                                        |
| 3575                                            | 937274.24     | 4246806.50 | Аналитический<br>метод                                 | 0.10                                                                                  | Закрепление<br>отсутствует                                        |
| 3576                                            | 937275.07     | 4246807.73 | Аналитический<br>метод                                 | 0.10                                                                                  | Закрепление<br>отсутствует                                        |
| 3577                                            | 937276.06     | 4246808.85 | Аналитический<br>метод                                 | 0.10                                                                                  | Закрепление<br>отсутствует                                        |
| 3578                                            | 937277.18     | 4246809.84 | Аналитический<br>метод                                 | 0.10                                                                                  | Закрепление<br>отсутствует                                        |
| 3579                                            | 937278.41     | 4246810.68 | Аналитический<br>метод                                 | 0.10                                                                                  | Закрепление<br>отсутствует                                        |
| 3580                                            | 937279.74     | 4246811.35 | Аналитический<br>метод                                 | 0.10                                                                                  | Закрепление<br>отсутствует                                        |
| 3581                                            | 937281.15     | 4246811.85 | Аналитический<br>метод                                 | 0.10                                                                                  | Закрепление<br>отсутствует                                        |
| 3582                                            | 937282.60     | 4246812.17 | Аналитический<br>метод                                 | 0.10                                                                                  | Закрепление<br>отсутствует                                        |
| 3583                                            | 937284.09     | 4246812.30 | Аналитический<br>метод                                 | 0.10                                                                                  | Закрепление<br>отсутствует                                        |
| 3584                                            | 937285.58     | 4246812.24 | Аналитический<br>метод                                 | 0.10                                                                                  | Закрепление<br>отсутствует                                        |
| 3585                                            | 937286.27     | 4246819.75 | Аналитический<br>метод                                 | 0.10                                                                                  | Закрепление<br>отсутствует                                        |
| 3586                                            | 937245.95     | 4246826.03 | Аналитический<br>метод                                 | 0.10                                                                                  | Закрепление<br>отсутствует                                        |
| 3587                                            | 937244.95     | 4246818.57 | Аналитический<br>метод                                 | 0.10                                                                                  | Закрепление<br>отсутствует                                        |
| 3588                                            | 937246.37     | 4246818.45 | Аналитический<br>метод                                 | 0.10                                                                                  | Закрепление<br>отсутствует                                        |
| 3589                                            | 937247.76     | 4246818.15 | Аналитический<br>метод                                 | 0.10                                                                                  | Закрепление<br>отсутствует                                        |
| 3590                                            | 937249.11     | 4246817.68 | Аналитический<br>метод                                 | 0.10                                                                                  | Закрепление<br>отсутствует                                        |
| 3591                                            | 937250.38     | 4246817.05 | Аналитический<br>метод                                 | 0.10                                                                                  | Закрепление<br>отсутствует                                        |
| 3592                                            | 937251.57     | 4246816.26 | Аналитический<br>метод                                 | 0.10                                                                                  | Закрепление<br>отсутствует                                        |
| 3593                                            | 937252.66     | 4246815.34 | Аналитический<br>метод                                 | 0.10                                                                                  | Закрепление<br>отсутствует                                        |
| 3594                                            | 937253.62     | 4246814.29 | Аналитический<br>метод                                 | 0.10                                                                                  | Закрепление<br>отсутствует                                        |
| 3595                                            | 937254.44     | 4246813.13 | Аналитический<br>метод                                 | 0.10                                                                                  | Закрепление<br>отсутствует                                        |
| 3596                                            | 937255.12     | 4246811.87 | Аналитический<br>метод                                 | 0.10                                                                                  | Закрепление<br>отсутствует                                        |
| 3597                                            | 937255.63     | 4246810.54 | Аналитический<br>метод                                 | 0.10                                                                                  | Закрепление<br>отсутствует                                        |
|                                                 |               |            |                                                        |                                                                                       |                                                                   |



| 2. Сведения о характерных точках границ объекта |               |            |                                                        |                                                                                       |                                                                   |
|-------------------------------------------------|---------------|------------|--------------------------------------------------------|---------------------------------------------------------------------------------------|-------------------------------------------------------------------|
| Обозначение<br>характерных точек<br>границ      | Координаты, м |            | Метод<br>определения<br>координат<br>характерной точки | Средняя<br>квадратическая<br>погрешность<br>положения<br>характерной<br>точки (Mt), м | Описание<br>обозначения<br>точки на<br>местности (при<br>наличии) |
|                                                 | X             | Y          |                                                        |                                                                                       |                                                                   |
| 1                                               | 2             | 3          | 4                                                      | 5                                                                                     | 6                                                                 |
| 3598                                            | 937255.98     | 4246809.16 | Аналитический<br>метод                                 | 0.10                                                                                  | Закрепление<br>отсутствует                                        |
| 3599                                            | 937256.15     | 4246807.75 | Аналитический<br>метод                                 | 0.10                                                                                  | Закрепление<br>отсутствует                                        |
| 3600                                            | 937256.59     | 4246797.47 | Аналитический<br>метод                                 | 0.10                                                                                  | Закрепление<br>отсутствует                                        |
| 3601                                            | 937257.66     | 4246797.62 | Аналитический<br>метод                                 | 0.10                                                                                  | Закрепление<br>отсутствует                                        |
| 3602                                            | 937260.17     | 4246775.74 | Аналитический<br>метод                                 | 0.10                                                                                  | Закрепление<br>отсутствует                                        |
| 3603                                            | 937264.36     | 4246751.10 | Аналитический<br>метод                                 | 0.10                                                                                  | Закрепление<br>отсутствует                                        |
| 3604                                            | 937266.29     | 4246733.22 | Аналитический<br>метод                                 | 0.10                                                                                  | Закрепление<br>отсутствует                                        |
| 3605                                            | 937267.80     | 4246723.07 | Аналитический<br>метод                                 | 0.10                                                                                  | Закрепление<br>отсутствует                                        |
| 3606                                            | 937271.93     | 4246696.60 | Аналитический<br>метод                                 | 0.10                                                                                  | Закрепление<br>отсутствует                                        |
| 3607                                            | 937273.44     | 4246684.68 | Аналитический<br>метод                                 | 0.10                                                                                  | Закрепление<br>отсутствует                                        |
| 3608                                            | 937268.43     | 4246683.91 | Аналитический<br>метод                                 | 0.10                                                                                  | Закрепление<br>отсутствует                                        |
| 3609                                            | 937270.25     | 4246672.05 | Аналитический<br>метод                                 | 0.10                                                                                  | Закрепление<br>отсутствует                                        |
| 3610                                            | 937275.09     | 4246672.79 | Аналитический<br>метод                                 | 0.10                                                                                  | Закрепление<br>отсутствует                                        |
| 3611                                            | 937282.06     | 4246636.39 | Аналитический<br>метод                                 | 0.10                                                                                  | Закрепление<br>отсутствует                                        |
| 3612                                            | 937283.24     | 4246627.52 | Аналитический<br>метод                                 | 0.10                                                                                  | Закрепление<br>отсутствует                                        |
| 3613                                            | 937298.40     | 4246528.64 | Аналитический<br>метод                                 | 0.10                                                                                  | Закрепление<br>отсутствует                                        |
| 3614                                            | 937306.17     | 4246479.28 | Аналитический<br>метод                                 | 0.10                                                                                  | Закрепление<br>отсутствует                                        |
| 3615                                            | 937309.68     | 4246454.51 | Аналитический<br>метод                                 | 0.10                                                                                  | Закрепление<br>отсутствует                                        |
| 3616                                            | 937313.61     | 4246429.84 | Аналитический<br>метод                                 | 0.10                                                                                  | Закрепление<br>отсутствует                                        |
| 3617                                            | 937314.52     | 4246422.92 | Аналитический<br>метод                                 | 0.10                                                                                  | Закрепление<br>отсутствует                                        |
| 3618                                            | 937320.69     | 4246380.36 | Аналитический<br>метод                                 | 0.10                                                                                  | Закрепление<br>отсутствует                                        |
| 3619                                            | 937324.24     | 4246352.76 | Аналитический<br>метод                                 | 0.10                                                                                  | Закрепление<br>отсутствует                                        |
| 3620                                            | 937325.74     | 4246338.68 | Аналитический<br>метод                                 | 0.10                                                                                  | Закрепление<br>отсутствует                                        |
| 3621                                            | 937321.61     | 4246338.06 | Аналитический<br>метод                                 | 0.10                                                                                  | Закрепление<br>отсутствует                                        |
| 3622                                            | 937323.42     | 4246326.19 | Аналитический<br>метод                                 | 0.10                                                                                  | Закрепление<br>отсутствует                                        |
|                                                 |               |            |                                                        |                                                                                       |                                                                   |

| 2. Сведения о характерных точках границ объекта |               |            |                                                        |                                                                                       |                                                                   |
|-------------------------------------------------|---------------|------------|--------------------------------------------------------|---------------------------------------------------------------------------------------|-------------------------------------------------------------------|
| Обозначение<br>характерных точек<br>границ      | Координаты, м |            | Метод<br>определения<br>координат<br>характерной точки | Средняя<br>квадратическая<br>погрешность<br>положения<br>характерной<br>точки (Mt), м | Описание<br>обозначения<br>точки на<br>местности (при<br>наличии) |
|                                                 | X             | Y          |                                                        |                                                                                       |                                                                   |
| 1                                               | 2             | 3          | 4                                                      | 5                                                                                     | 6                                                                 |
| 3623                                            | 937327.91     | 4246326.88 | Аналитический<br>метод                                 | 0.10                                                                                  | Закрепление<br>отсутствует                                        |
| 3624                                            | 937336.58     | 4246281.53 | Аналитический<br>метод                                 | 0.10                                                                                  | Закрепление<br>отсутствует                                        |
| 3625                                            | 937344.13     | 4246232.14 | Аналитический<br>метод                                 | 0.10                                                                                  | Закрепление<br>отсутствует                                        |
| 3626                                            | 937348.23     | 4246207.49 | Аналитический<br>метод                                 | 0.10                                                                                  | Закрепление<br>отсутствует                                        |
| 3627                                            | 937351.73     | 4246182.79 | Аналитический<br>метод                                 | 0.10                                                                                  | Закрепление<br>отсутствует                                        |
| 3628                                            | 937354.97     | 4246157.95 | Аналитический<br>метод                                 | 0.10                                                                                  | Закрепление<br>отсутствует                                        |
| 3629                                            | 937359.54     | 4246130.39 | Аналитический<br>метод                                 | 0.10                                                                                  | Закрепление<br>отсутствует                                        |
| 3630                                            | 937360.76     | 4246120.52 | Аналитический<br>метод                                 | 0.10                                                                                  | Закрепление<br>отсутствует                                        |
| 3631                                            | 937361.83     | 4246108.57 | Аналитический<br>метод                                 | 0.10                                                                                  | Закрепление<br>отсутствует                                        |
| 3632                                            | 937363.42     | 4246094.42 | Аналитический<br>метод                                 | 0.10                                                                                  | Закрепление<br>отсутствует                                        |
| 3633                                            | 937359.23     | 4246093.76 | Аналитический<br>метод                                 | 0.10                                                                                  | Закрепление<br>отсутствует                                        |
| 3634                                            | 937361.09     | 4246081.91 | Аналитический<br>метод                                 | 0.10                                                                                  | Закрепление<br>отсутствует                                        |
| 3635                                            | 937364.93     | 4246082.51 | Аналитический<br>метод                                 | 0.10                                                                                  | Закрепление<br>отсутствует                                        |
| 3636                                            | 937369.52     | 4246059.38 | Аналитический<br>метод                                 | 0.10                                                                                  | Закрепление<br>отсутствует                                        |
| 3637                                            | 937368.09     | 4246049.06 | Аналитический<br>метод                                 | 0.10                                                                                  | Закрепление<br>отсутствует                                        |
| 3638                                            | 937370.92     | 4246033.86 | Аналитический<br>метод                                 | 0.10                                                                                  | Закрепление<br>отсутствует                                        |
| 3639                                            | 937373.42     | 4246018.60 | Аналитический<br>метод                                 | 0.10                                                                                  | Закрепление<br>отсутствует                                        |
| 3640                                            | 937378.39     | 4246009.26 | Аналитический<br>метод                                 | 0.10                                                                                  | Закрепление<br>отсутствует                                        |
| 3641                                            | 937386.16     | 4245960.38 | Аналитический<br>метод                                 | 0.10                                                                                  | Закрепление<br>отсутствует                                        |
| 3642                                            | 937393.66     | 4245910.95 | Аналитический<br>метод                                 | 0.10                                                                                  | Закрепление<br>отсутствует                                        |
| 3643                                            | 937405.27     | 4245836.87 | Аналитический<br>метод                                 | 0.10                                                                                  | Закрепление<br>отсутствует                                        |
| 3644                                            | 937408.84     | 4245812.12 | Аналитический<br>метод                                 | 0.10                                                                                  | Закрепление<br>отсутствует                                        |
| 3645                                            | 937412.77     | 4245787.43 | Аналитический<br>метод                                 | 0.10                                                                                  | Закрепление<br>отсутствует                                        |
| 3646                                            | 937416.24     | 4245762.66 | Аналитический<br>метод                                 | 0.10                                                                                  | Закрепление<br>отсутствует                                        |
| 3647                                            | 937424.28     | 4245713.35 | Аналитический<br>метод                                 | 0.10                                                                                  | Закрепление<br>отсутствует                                        |
|                                                 |               |            |                                                        |                                                                                       |                                                                   |

| 2. Сведения о характерных точках границ объекта |               |            |                                                        |                                                                                       |                                                                   |
|-------------------------------------------------|---------------|------------|--------------------------------------------------------|---------------------------------------------------------------------------------------|-------------------------------------------------------------------|
| Обозначение<br>характерных точек<br>границ      | Координаты, м |            | Метод<br>определения<br>координат<br>характерной точки | Средняя<br>квадратическая<br>погрешность<br>положения<br>характерной<br>точки (Mt), м | Описание<br>обозначения<br>точки на<br>местности (при<br>наличии) |
|                                                 | X             | Y          |                                                        |                                                                                       |                                                                   |
| 1                                               | 2             | 3          | 4                                                      | 5                                                                                     | 6                                                                 |
| 3648                                            | 937430.82     | 4245663.83 | Аналитический<br>метод                                 | 0.10                                                                                  | Закрепление<br>отсутствует                                        |
| 3649                                            | 937434.54     | 4245639.11 | Аналитический<br>метод                                 | 0.10                                                                                  | Закрепление<br>отсутствует                                        |
| 3650                                            | 937437.68     | 4245614.31 | Аналитический<br>метод                                 | 0.10                                                                                  | Закрепление<br>отсутствует                                        |
| 3651                                            | 937439.47     | 4245602.43 | Аналитический<br>метод                                 | 0.10                                                                                  | Закрепление<br>отсутствует                                        |
| 3652                                            | 937444.32     | 4245564.73 | Аналитический<br>метод                                 | 0.10                                                                                  | Закрепление<br>отсутствует                                        |
| 3653                                            | 937448.28     | 4245540.05 | Аналитический<br>метод                                 | 0.10                                                                                  | Закрепление<br>отсутствует                                        |
| 3654                                            | 937451.35     | 4245515.26 | Аналитический<br>метод                                 | 0.10                                                                                  | Закрепление<br>отсутствует                                        |
| 3655                                            | 937458.80     | 4245465.78 | Аналитический<br>метод                                 | 0.10                                                                                  | Закрепление<br>отсутствует                                        |
| 3656                                            | 937469.34     | 4245391.52 | Аналитический<br>метод                                 | 0.10                                                                                  | Закрепление<br>отсутствует                                        |
| 3657                                            | 937476.86     | 4245342.11 | Аналитический<br>метод                                 | 0.10                                                                                  | Закрепление<br>отсутствует                                        |
| 3658                                            | 937480.01     | 4245317.32 | Аналитический<br>метод                                 | 0.10                                                                                  | Закрепление<br>отсутствует                                        |
| 3659                                            | 937490.62     | 4245243.07 | Аналитический<br>метод                                 | 0.10                                                                                  | Закрепление<br>отсутствует                                        |
| 3660                                            | 937493.80     | 4245218.27 | Аналитический<br>метод                                 | 0.10                                                                                  | Закрепление<br>отсутствует                                        |
| 3661                                            | 937497.32     | 4245193.44 | Аналитический<br>метод                                 | 0.10                                                                                  | Закрепление<br>отсутствует                                        |
| 3662                                            | 937500.07     | 4245178.73 | Аналитический<br>метод                                 | 0.10                                                                                  | Закрепление<br>отсутствует                                        |
| 3663                                            | 937501.12     | 4245168.83 | Аналитический<br>метод                                 | 0.10                                                                                  | Закрепление<br>отсутствует                                        |
| 3664                                            | 937504.07     | 4245149.75 | Аналитический<br>метод                                 | 0.10                                                                                  | Закрепление<br>отсутствует                                        |
| 3665                                            | 937500.76     | 4245133.90 | Аналитический<br>метод                                 | 0.10                                                                                  | Закрепление<br>отсутствует                                        |
| 3666                                            | 937503.27     | 4245118.05 | Аналитический<br>метод                                 | 0.10                                                                                  | Закрепление<br>отсутствует                                        |
| 3667                                            | 937504.63     | 4245103.21 | Аналитический<br>метод                                 | 0.10                                                                                  | Закрепление<br>отсутствует                                        |
| 3668                                            | 937509.46     | 4245093.70 | Аналитический<br>метод                                 | 0.10                                                                                  | Закрепление<br>отсутствует                                        |
| 3669                                            | 937512.01     | 4245077.42 | Аналитический<br>метод                                 | 0.10                                                                                  | Закрепление<br>отсутствует                                        |
| 3670                                            | 937512.99     | 4245069.57 | Аналитический<br>метод                                 | 0.10                                                                                  | Закрепление<br>отсутствует                                        |
| 3671                                            | 937513.57     | 4245063.61 | Аналитический<br>метод                                 | 0.10                                                                                  | Закрепление<br>отсутствует                                        |
| 3672                                            | 937515.66     | 4245044.73 | Аналитический<br>метод                                 | 0.10                                                                                  | Закрепление<br>отсутствует                                        |
|                                                 |               |            |                                                        |                                                                                       |                                                                   |

| 2. Сведения о характерных точках границ объекта |               |            |                                                        |                                                                                       |                                                                   |
|-------------------------------------------------|---------------|------------|--------------------------------------------------------|---------------------------------------------------------------------------------------|-------------------------------------------------------------------|
| Обозначение<br>характерных точек<br>границ      | Координаты, м |            | Метод<br>определения<br>координат<br>характерной точки | Средняя<br>квадратическая<br>погрешность<br>положения<br>характерной<br>точки (Mt), м | Описание<br>обозначения<br>точки на<br>местности (при<br>наличии) |
|                                                 | X             | Y          |                                                        |                                                                                       |                                                                   |
| 1                                               | 2             | 3          | 4                                                      | 5                                                                                     | 6                                                                 |
| 3673                                            | 937517.04     | 4245028.41 | Аналитический<br>метод                                 | 0.10                                                                                  | Закрепление<br>отсутствует                                        |
| 3674                                            | 937516.94     | 4245027.76 | Аналитический<br>метод                                 | 0.10                                                                                  | Закрепление<br>отсутствует                                        |
| 3675                                            | 937516.51     | 4245026.53 | Аналитический<br>метод                                 | 0.10                                                                                  | Закрепление<br>отсутствует                                        |
| 3676                                            | 937515.34     | 4245024.97 | Аналитический<br>метод                                 | 0.10                                                                                  | Закрепление<br>отсутствует                                        |
| 3677                                            | 937504.63     | 4245022.34 | Аналитический<br>метод                                 | 0.10                                                                                  | Закрепление<br>отсутствует                                        |
| 3678                                            | 937505.34     | 4245019.48 | Аналитический<br>метод                                 | 0.10                                                                                  | Закрепление<br>отсутствует                                        |
| 3679                                            | 937486.28     | 4245015.20 | Аналитический<br>метод                                 | 0.10                                                                                  | Закрепление<br>отсутствует                                        |
| 3680                                            | 937490.65     | 4244997.39 | Аналитический<br>метод                                 | 0.10                                                                                  | Закрепление<br>отсутствует                                        |
| 3681                                            | 937509.52     | 4245002.44 | Аналитический<br>метод                                 | 0.10                                                                                  | Закрепление<br>отсутствует                                        |
| 3682                                            | 937510.07     | 4245000.20 | Аналитический<br>метод                                 | 0.10                                                                                  | Закрепление<br>отсутствует                                        |
| 3683                                            | 937517.59     | 4245002.04 | Аналитический<br>метод                                 | 0.10                                                                                  | Закрепление<br>отсутствует                                        |
| 3684                                            | 937519.26     | 4245001.40 | Аналитический<br>метод                                 | 0.10                                                                                  | Закрепление<br>отсутствует                                        |
| 3685                                            | 937520.72     | 4245000.37 | Аналитический<br>метод                                 | 0.10                                                                                  | Закрепление<br>отсутствует                                        |
| 3686                                            | 937521.90     | 4244999.03 | Аналитический<br>метод                                 | 0.10                                                                                  | Закрепление<br>отсутствует                                        |
| 3687                                            | 937522.71     | 4244997.44 | Аналитический<br>метод                                 | 0.10                                                                                  | Закрепление<br>отсутствует                                        |
| 3688                                            | 937523.66     | 4244994.14 | Аналитический<br>метод                                 | 0.10                                                                                  | Закрепление<br>отсутствует                                        |
| 3689                                            | 937523.09     | 4244991.32 | Аналитический<br>метод                                 | 0.10                                                                                  | Закрепление<br>отсутствует                                        |
| 3690                                            | 937521.43     | 4244984.43 | Аналитический<br>метод                                 | 0.10                                                                                  | Закрепление<br>отсутствует                                        |
| 3691                                            | 937521.82     | 4244980.03 | Аналитический<br>метод                                 | 0.10                                                                                  | Закрепление<br>отсутствует                                        |
| 3692                                            | 937521.96     | 4244974.81 | Аналитический<br>метод                                 | 0.10                                                                                  | Закрепление<br>отсутствует                                        |
| 3693                                            | 937521.81     | 4244969.50 | Аналитический<br>метод                                 | 0.10                                                                                  | Закрепление<br>отсутствует                                        |
| 3694                                            | 937521.34     | 4244964.14 | Аналитический<br>метод                                 | 0.10                                                                                  | Закрепление<br>отсутствует                                        |
| 3695                                            | 937520.01     | 4244956.18 | Аналитический<br>метод                                 | 0.10                                                                                  | Закрепление<br>отсутствует                                        |
| 3696                                            | 937518.65     | 4244950.71 | Аналитический<br>метод                                 | 0.10                                                                                  | Закрепление<br>отсутствует                                        |
| 3697                                            | 937516.86     | 4244945.56 | Аналитический<br>метод                                 | 0.10                                                                                  | Закрепление<br>отсутствует                                        |
|                                                 |               |            |                                                        |                                                                                       |                                                                   |

| 2. Сведения о характерных точках границ объекта |               |            |                                                        |                                                                                       |                                                                   |
|-------------------------------------------------|---------------|------------|--------------------------------------------------------|---------------------------------------------------------------------------------------|-------------------------------------------------------------------|
| Обозначение<br>характерных точек<br>границ      | Координаты, м |            | Метод<br>определения<br>координат<br>характерной точки | Средняя<br>квадратическая<br>погрешность<br>положения<br>характерной<br>точки (Mt), м | Описание<br>обозначения<br>точки на<br>местности (при<br>наличии) |
|                                                 | X             | Y          |                                                        |                                                                                       |                                                                   |
| 1                                               | 2             | 3          | 4                                                      | 5                                                                                     | 6                                                                 |
| 3698                                            | 937514.76     | 4244940.51 | Аналитический<br>метод                                 | 0.10                                                                                  | Закрепление<br>отсутствует                                        |
| 3699                                            | 937512.34     | 4244935.61 | Аналитический<br>метод                                 | 0.10                                                                                  | Закрепление<br>отсутствует                                        |
| 3700                                            | 937509.65     | 4244930.91 | Аналитический<br>метод                                 | 0.10                                                                                  | Закрепление<br>отсутствует                                        |
| 3701                                            | 937506.89     | 4244926.84 | Аналитический<br>метод                                 | 0.10                                                                                  | Закрепление<br>отсутствует                                        |
| 3702                                            | 937506.04     | 4244923.10 | Аналитический<br>метод                                 | 0.10                                                                                  | Закрепление<br>отсутствует                                        |
| 3703                                            | 937504.39     | 4244917.07 | Аналитический<br>метод                                 | 0.10                                                                                  | Закрепление<br>отсутствует                                        |
| 3704                                            | 937498.47     | 4244909.61 | Аналитический<br>метод                                 | 0.10                                                                                  | Закрепление<br>отсутствует                                        |
| 3705                                            | 937483.38     | 4244889.64 | Аналитический<br>метод                                 | 0.10                                                                                  | Закрепление<br>отсутствует                                        |
| 3706                                            | 937453.01     | 4244849.91 | Аналитический<br>метод                                 | 0.10                                                                                  | Закрепление<br>отсутствует                                        |
| 3707                                            | 937433.70     | 4244824.29 | Аналитический<br>метод                                 | 0.10                                                                                  | Закрепление<br>отсутствует                                        |
| 3708                                            | 937422.82     | 4244810.11 | Аналитический<br>метод                                 | 0.10                                                                                  | Закрепление<br>отсутствует                                        |
| 3709                                            | 937407.21     | 4244790.53 | Аналитический<br>метод                                 | 0.10                                                                                  | Закрепление<br>отсутствует                                        |
| 3710                                            | 937392.48     | 4244770.29 | Аналитический<br>метод                                 | 0.10                                                                                  | Закрепление<br>отсутствует                                        |
| 3711                                            | 937377.18     | 4244750.46 | Аналитический<br>метод                                 | 0.10                                                                                  | Закрепление<br>отсутствует                                        |
| 3712                                            | 937363.09     | 4244729.76 | Аналитический<br>метод                                 | 0.10                                                                                  | Закрепление<br>отсутствует                                        |
| 3713                                            | 937332.94     | 4244689.99 | Аналитический<br>метод                                 | 0.10                                                                                  | Закрепление<br>отсутствует                                        |
| 3714                                            | 937302.38     | 4244650.39 | Аналитический<br>метод                                 | 0.10                                                                                  | Закрепление<br>отсутствует                                        |
| 3715                                            | 937281.42     | 4244622.35 | Аналитический<br>метод                                 | 0.10                                                                                  | Закрепление<br>отсутствует                                        |
| 3716                                            | 937272.34     | 4244610.47 | Аналитический<br>метод                                 | 0.10                                                                                  | Закрепление<br>отсутствует                                        |
| 3717                                            | 937256.89     | 4244590.79 | Аналитический<br>метод                                 | 0.10                                                                                  | Закрепление<br>отсутствует                                        |
| 3718                                            | 937250.81     | 4244582.78 | Аналитический<br>метод                                 | 0.10                                                                                  | Закрепление<br>отсутствует                                        |
| 3719                                            | 937240.39     | 4244568.46 | Аналитический<br>метод                                 | 0.10                                                                                  | Закрепление<br>отсутствует                                        |
| 3720                                            | 937235.86     | 4244561.60 | Аналитический<br>метод                                 | 0.10                                                                                  | Закрепление<br>отсутствует                                        |
| 3721                                            | 937229.38     | 4244549.22 | Аналитический<br>метод                                 | 0.10                                                                                  | Закрепление<br>отсутствует                                        |
| 3722                                            | 937228.05     | 4244546.17 | Аналитический<br>метод                                 | 0.10                                                                                  | Закрепление<br>отсутствует                                        |
|                                                 |               |            |                                                        |                                                                                       |                                                                   |

| 2. Сведения о характерных точках границ объекта |               |            |                                                        |                                                                                       |                                                                   |
|-------------------------------------------------|---------------|------------|--------------------------------------------------------|---------------------------------------------------------------------------------------|-------------------------------------------------------------------|
| Обозначение<br>характерных точек<br>границ      | Координаты, м |            | Метод<br>определения<br>координат<br>характерной точки | Средняя<br>квадратическая<br>погрешность<br>положения<br>характерной<br>точки (Mt), м | Описание<br>обозначения<br>точки на<br>местности (при<br>наличии) |
|                                                 | X             | Y          |                                                        |                                                                                       |                                                                   |
| 1                                               | 2             | 3          | 4                                                      | 5                                                                                     | 6                                                                 |
| 3723                                            | 937226.39     | 4244540.98 | Аналитический<br>метод                                 | 0.10                                                                                  | Закрепление<br>отсутствует                                        |
| 3724                                            | 937225.71     | 4244538.37 | Аналитический<br>метод                                 | 0.10                                                                                  | Закрепление<br>отсутствует                                        |
| 3725                                            | 937224.66     | 4244533.08 | Аналитический<br>метод                                 | 0.10                                                                                  | Закрепление<br>отсутствует                                        |
| 3726                                            | 937224.02     | 4244527.72 | Аналитический<br>метод                                 | 0.10                                                                                  | Закрепление<br>отсутствует                                        |
| 3727                                            | 937223.78     | 4244522.33 | Аналитический<br>метод                                 | 0.10                                                                                  | Закрепление<br>отсутствует                                        |
| 3728                                            | 937223.95     | 4244516.89 | Аналитический<br>метод                                 | 0.10                                                                                  | Закрепление<br>отсутствует                                        |
| 3729                                            | 937225.13     | 4244509.20 | Аналитический<br>метод                                 | 0.10                                                                                  | Закрепление<br>отсутствует                                        |
| 3730                                            | 937226.47     | 4244503.88 | Аналитический<br>метод                                 | 0.10                                                                                  | Закрепление<br>отсутствует                                        |
| 3731                                            | 937228.20     | 4244498.69 | Аналитический<br>метод                                 | 0.10                                                                                  | Закрепление<br>отсутствует                                        |
| 3732                                            | 937230.33     | 4244493.66 | Аналитический<br>метод                                 | 0.10                                                                                  | Закрепление<br>отсутствует                                        |
| 3733                                            | 937232.85     | 4244488.80 | Аналитический<br>метод                                 | 0.10                                                                                  | Закрепление<br>отсутствует                                        |
| 3734                                            | 937235.69     | 4244484.30 | Аналитический<br>метод                                 | 0.10                                                                                  | Закрепление<br>отсутствует                                        |
| 3735                                            | 937238.84     | 4244480.05 | Аналитический<br>метод                                 | 0.10                                                                                  | Закрепление<br>отсутствует                                        |
| 3736                                            | 937242.29     | 4244476.06 | Аналитический<br>метод                                 | 0.10                                                                                  | Закрепление<br>отсутствует                                        |
| 3737                                            | 937248.06     | 4244470.54 | Аналитический<br>метод                                 | 0.10                                                                                  | Закрепление<br>отсутствует                                        |
| 3738                                            | 937252.36     | 4244467.13 | Аналитический<br>метод                                 | 0.10                                                                                  | Закрепление<br>отсутствует                                        |
| 3739                                            | 937257.33     | 4244464.02 | Аналитический<br>метод                                 | 0.10                                                                                  | Закрепление<br>отсутствует                                        |
| 3740                                            | 937262.48     | 4244461.37 | Аналитический<br>метод                                 | 0.10                                                                                  | Закрепление<br>отсутствует                                        |
| 3741                                            | 937265.13     | 4244460.21 | Аналитический<br>метод                                 | 0.10                                                                                  | Закрепление<br>отсутствует                                        |
| 3742                                            | 937270.88     | 4244458.09 | Аналитический<br>метод                                 | 0.10                                                                                  | Закрепление<br>отсутствует                                        |
| 3743                                            | 937276.12     | 4244456.60 | Аналитический<br>метод                                 | 0.10                                                                                  | Закрепление<br>отсутствует                                        |
| 3744                                            | 937281.14     | 4244455.50 | Аналитический<br>метод                                 | 0.10                                                                                  | Закрепление<br>отсутствует                                        |
| 3745                                            | 937286.14     | 4244454.71 | Аналитический<br>метод                                 | 0.10                                                                                  | Закрепление<br>отсутствует                                        |
| 3746                                            | 937291.18     | 4244454.29 | Аналитический<br>метод                                 | 0.10                                                                                  | Закрепление<br>отсутствует                                        |
| 3747                                            | 937298.75     | 4244454.36 | Аналитический<br>метод                                 | 0.10                                                                                  | Закрепление<br>отсутствует                                        |
|                                                 |               |            |                                                        |                                                                                       |                                                                   |

| 2. Сведения о характерных точках границ объекта |               |            |                                                        |                                                                                       |                                                                   |
|-------------------------------------------------|---------------|------------|--------------------------------------------------------|---------------------------------------------------------------------------------------|-------------------------------------------------------------------|
| Обозначение<br>характерных точек<br>границ      | Координаты, м |            | Метод<br>определения<br>координат<br>характерной точки | Средняя<br>квадратическая<br>погрешность<br>положения<br>характерной<br>точки (Mt), м | Описание<br>обозначения<br>точки на<br>местности (при<br>наличии) |
|                                                 | X             | Y          |                                                        |                                                                                       |                                                                   |
| 1                                               | 2             | 3          | 4                                                      | 5                                                                                     | 6                                                                 |
| 3748                                            | 937304.19     | 4244454.81 | Аналитический<br>метод                                 | 0.10                                                                                  | Закрепление<br>отсутствует                                        |
| 3749                                            | 937304.16     | 4244455.30 | Аналитический<br>метод                                 | 0.10                                                                                  | Закрепление<br>отсутствует                                        |
| 3750                                            | 937306.49     | 4244455.19 | Аналитический<br>метод                                 | 0.10                                                                                  | Закрепление<br>отсутствует                                        |
| 3751                                            | 937309.53     | 4244455.58 | Аналитический<br>метод                                 | 0.10                                                                                  | Закрепление<br>отсутствует                                        |
| 3752                                            | 937313.60     | 4244456.34 | Аналитический<br>метод                                 | 0.10                                                                                  | Закрепление<br>отсутствует                                        |
| 3753                                            | 937315.81     | 4244456.91 | Аналитический<br>метод                                 | 0.10                                                                                  | Закрепление<br>отсутствует                                        |
| 3754                                            | 937320.95     | 4244458.61 | Аналитический<br>метод                                 | 0.10                                                                                  | Закрепление<br>отсутствует                                        |
| 3755                                            | 937325.83     | 4244460.53 | Аналитический<br>метод                                 | 0.10                                                                                  | Закрепление<br>отсутствует                                        |
| 3756                                            | 937361.09     | 4244476.16 | Аналитический<br>метод                                 | 0.10                                                                                  | Закрепление<br>отсутствует                                        |
| 3757                                            | 937378.65     | 4244483.50 | Аналитический<br>метод                                 | 0.10                                                                                  | Закрепление<br>отсутствует                                        |
| 3758                                            | 937395.63     | 4244492.09 | Аналитический<br>метод                                 | 0.10                                                                                  | Закрепление<br>отсутствует                                        |
| 3759                                            | 937397.69     | 4244487.75 | Аналитический<br>метод                                 | 0.10                                                                                  | Закрепление<br>отсутствует                                        |
| 3760                                            | 937408.54     | 4244492.88 | Аналитический<br>метод                                 | 0.10                                                                                  | Закрепление<br>отсутствует                                        |
| 3761                                            | 937406.28     | 4244497.64 | Аналитический<br>метод                                 | 0.10                                                                                  | Закрепление<br>отсутствует                                        |
| 3762                                            | 937423.25     | 4244506.75 | Аналитический<br>метод                                 | 0.10                                                                                  | Закрепление<br>отсутствует                                        |
| 3763                                            | 937433.60     | 4244512.99 | Аналитический<br>метод                                 | 0.10                                                                                  | Закрепление<br>отсутствует                                        |
| 3764                                            | 937442.10     | 4244517.83 | Аналитический<br>метод                                 | 0.10                                                                                  | Закрепление<br>отсутствует                                        |
| 3765                                            | 937443.40     | 4244515.12 | Аналитический<br>метод                                 | 0.10                                                                                  | Закрепление<br>отсутствует                                        |
| 3766                                            | 937457.00     | 4244521.18 | Аналитический<br>метод                                 | 0.10                                                                                  | Закрепление<br>отсутствует                                        |
| 3767                                            | 937478.94     | 4244530.73 | Аналитический<br>метод                                 | 0.10                                                                                  | Закрепление<br>отсутствует                                        |
| 3768                                            | 937485.29     | 4244532.30 | Аналитический<br>метод                                 | 0.10                                                                                  | Закрепление<br>отсутствует                                        |
| 3769                                            | 937489.43     | 4244533.15 | Аналитический<br>метод                                 | 0.10                                                                                  | Закрепление<br>отсутствует                                        |
| 3770                                            | 937494.00     | 4244533.84 | Аналитический<br>метод                                 | 0.10                                                                                  | Закрепление<br>отсутствует                                        |
| 3771                                            | 937496.76     | 4244534.08 | Аналитический<br>метод                                 | 0.10                                                                                  | Закрепление<br>отсутствует                                        |
| 3772                                            | 937500.52     | 4244534.97 | Аналитический<br>метод                                 | 0.10                                                                                  | Закрепление<br>отсутствует                                        |
|                                                 |               |            |                                                        |                                                                                       |                                                                   |

| 2. Сведения о характерных точках границ объекта |               |            |                                                        |                                                                                       |                                                                   |
|-------------------------------------------------|---------------|------------|--------------------------------------------------------|---------------------------------------------------------------------------------------|-------------------------------------------------------------------|
| Обозначение<br>характерных точек<br>границ      | Координаты, м |            | Метод<br>определения<br>координат<br>характерной точки | Средняя<br>квадратическая<br>погрешность<br>положения<br>характерной<br>точки (Mt), м | Описание<br>обозначения<br>точки на<br>местности (при<br>наличии) |
|                                                 | X             | Y          |                                                        |                                                                                       |                                                                   |
| 1                                               | 2             | 3          | 4                                                      | 5                                                                                     | 6                                                                 |
| 3773                                            | 937504.04     | 4244535.51 | Аналитический<br>метод                                 | 0.10                                                                                  | Закрепление<br>отсутствует                                        |
| 3774                                            | 937507.60     | 4244535.78 | Аналитический<br>метод                                 | 0.10                                                                                  | Закрепление<br>отсутствует                                        |
| 3775                                            | 937514.73     | 4244535.63 | Аналитический<br>метод                                 | 0.10                                                                                  | Закрепление<br>отсутствует                                        |
| 3776                                            | 937518.16     | 4244535.24 | Аналитический<br>метод                                 | 0.10                                                                                  | Закрепление<br>отсутствует                                        |
| 3777                                            | 937521.56     | 4244534.59 | Аналитический<br>метод                                 | 0.10                                                                                  | Закрепление<br>отсутствует                                        |
| 3778                                            | 937524.92     | 4244533.68 | Аналитический<br>метод                                 | 0.10                                                                                  | Закрепление<br>отсутствует                                        |
| 3779                                            | 937529.71     | 4244531.88 | Аналитический<br>метод                                 | 0.10                                                                                  | Закрепление<br>отсутствует                                        |
| 3780                                            | 937533.06     | 4244529.90 | Аналитический<br>метод                                 | 0.10                                                                                  | Закрепление<br>отсутствует                                        |
| 3781                                            | 937536.30     | 4244527.59 | Аналитический<br>метод                                 | 0.10                                                                                  | Закрепление<br>отсутствует                                        |
| 3782                                            | 937539.20     | 4244525.12 | Аналитический<br>метод                                 | 0.10                                                                                  | Закрепление<br>отсутствует                                        |
| 3783                                            | 937541.78     | 4244522.53 | Аналитический<br>метод                                 | 0.10                                                                                  | Закрепление<br>отсутствует                                        |
| 3784                                            | 937545.32     | 4244518.13 | Аналитический<br>метод                                 | 0.10                                                                                  | Закрепление<br>отсутствует                                        |
| 3785                                            | 937551.74     | 4244512.00 | Аналитический<br>метод                                 | 0.10                                                                                  | Закрепление<br>отсутствует                                        |
| 3786                                            | 937558.24     | 4244504.96 | Аналитический<br>метод                                 | 0.10                                                                                  | Закрепление<br>отсутствует                                        |
| 3787                                            | 937560.88     | 4244500.39 | Аналитический<br>метод                                 | 0.10                                                                                  | Закрепление<br>отсутствует                                        |
| 3788                                            | 937562.50     | 4244501.23 | Аналитический<br>метод                                 | 0.10                                                                                  | Закрепление<br>отсутствует                                        |
| 3789                                            | 937572.39     | 4244481.69 | Аналитический<br>метод                                 | 0.10                                                                                  | Закрепление<br>отсутствует                                        |
| 3790                                            | 937574.93     | 4244476.04 | Аналитический<br>метод                                 | 0.10                                                                                  | Закрепление<br>отсутствует                                        |
| 3791                                            | 937576.43     | 4244465.27 | Аналитический<br>метод                                 | 0.10                                                                                  | Закрепление<br>отсутствует                                        |
| 3792                                            | 937580.51     | 4244457.59 | Аналитический<br>метод                                 | 0.10                                                                                  | Закрепление<br>отсутствует                                        |
| 3793                                            | 937589.94     | 4244437.94 | Аналитический<br>метод                                 | 0.10                                                                                  | Закрепление<br>отсутствует                                        |
| 3794                                            | 937591.58     | 4244435.06 | Аналитический<br>метод                                 | 0.10                                                                                  | Закрепление<br>отсутствует                                        |
| 3795                                            | 937584.31     | 4244431.65 | Аналитический<br>метод                                 | 0.10                                                                                  | Закрепление<br>отсутствует                                        |
| 3796                                            | 937591.10     | 4244417.16 | Аналитический<br>метод                                 | 0.10                                                                                  | Закрепление<br>отсутствует                                        |
| 3797                                            | 937598.19     | 4244420.49 | Аналитический<br>метод                                 | 0.10                                                                                  | Закрепление<br>отсутствует                                        |
|                                                 |               |            |                                                        |                                                                                       |                                                                   |



| 2. Сведения о характерных точках границ объекта |               |            |                                                        |                                                                                       |                                                                   |
|-------------------------------------------------|---------------|------------|--------------------------------------------------------|---------------------------------------------------------------------------------------|-------------------------------------------------------------------|
| Обозначение<br>характерных точек<br>границ      | Координаты, м |            | Метод<br>определения<br>координат<br>характерной точки | Средняя<br>квадратическая<br>погрешность<br>положения<br>характерной<br>точки (Mt), м | Описание<br>обозначения<br>точки на<br>местности (при<br>наличии) |
|                                                 | X             | Y          |                                                        |                                                                                       |                                                                   |
| 1                                               | 2             | 3          | 4                                                      | 5                                                                                     | 6                                                                 |
| 3798                                            | 937599.05     | 4244417.92 | Аналитический<br>метод                                 | 0.10                                                                                  | Закрепление<br>отсутствует                                        |
| 3799                                            | 937600.90     | 4244411.55 | Аналитический<br>метод                                 | 0.10                                                                                  | Закрепление<br>отсутствует                                        |
| 3800                                            | 937601.85     | 4244407.65 | Аналитический<br>метод                                 | 0.10                                                                                  | Закрепление<br>отсутствует                                        |
| 3801                                            | 937603.62     | 4244404.51 | Аналитический<br>метод                                 | 0.10                                                                                  | Закрепление<br>отсутствует                                        |
| 3802                                            | 937606.46     | 4244398.86 | Аналитический<br>метод                                 | 0.10                                                                                  | Закрепление<br>отсутствует                                        |
| 3803                                            | 937607.74     | 4244392.50 | Аналитический<br>метод                                 | 0.10                                                                                  | Закрепление<br>отсутствует                                        |
| 3804                                            | 937613.50     | 4244368.12 | Аналитический<br>метод                                 | 0.10                                                                                  | Закрепление<br>отсутствует                                        |
| 3805                                            | 937614.83     | 4244359.39 | Аналитический<br>метод                                 | 0.10                                                                                  | Закрепление<br>отсутствует                                        |
| 3806                                            | 937616.71     | 4244342.65 | Аналитический<br>метод                                 | 0.10                                                                                  | Закрепление<br>отсутствует                                        |
| 3807                                            | 937616.24     | 4244335.83 | Аналитический<br>метод                                 | 0.10                                                                                  | Закрепление<br>отсутствует                                        |
| 3808                                            | 937615.76     | 4244331.37 | Аналитический<br>метод                                 | 0.10                                                                                  | Закрепление<br>отсутствует                                        |
| 3809                                            | 937615.08     | 4244327.18 | Аналитический<br>метод                                 | 0.10                                                                                  | Закрепление<br>отсутствует                                        |
| 3810                                            | 937614.38     | 4244324.16 | Аналитический<br>метод                                 | 0.10                                                                                  | Закрепление<br>отсутствует                                        |
| 3811                                            | 937614.33     | 4244323.64 | Аналитический<br>метод                                 | 0.10                                                                                  | Закрепление<br>отсутствует                                        |
| 3812                                            | 937613.22     | 4244323.73 | Аналитический<br>метод                                 | 0.10                                                                                  | Закрепление<br>отсутствует                                        |
| 3813                                            | 937612.17     | 4244317.41 | Аналитический<br>метод                                 | 0.10                                                                                  | Закрепление<br>отсутствует                                        |
| 3814                                            | 937611.87     | 4244313.57 | Аналитический<br>метод                                 | 0.10                                                                                  | Закрепление<br>отсутствует                                        |
| 3815                                            | 937611.34     | 4244309.74 | Аналитический<br>метод                                 | 0.10                                                                                  | Закрепление<br>отсутствует                                        |
| 3816                                            | 937610.14     | 4244303.66 | Аналитический<br>метод                                 | 0.10                                                                                  | Закрепление<br>отсутствует                                        |
| 3817                                            | 937609.25     | 4244299.73 | Аналитический<br>метод                                 | 0.10                                                                                  | Закрепление<br>отсутствует                                        |
| 3818                                            | 937608.96     | 4244299.12 | Аналитический<br>метод                                 | 0.10                                                                                  | Закрепление<br>отсутствует                                        |
| 3819                                            | 937600.64     | 4244274.66 | Аналитический<br>метод                                 | 0.10                                                                                  | Закрепление<br>отсутствует                                        |
| 3820                                            | 937599.41     | 4244269.38 | Аналитический<br>метод                                 | 0.10                                                                                  | Закрепление<br>отсутствует                                        |
| 3821                                            | 937598.07     | 4244262.99 | Аналитический<br>метод                                 | 0.10                                                                                  | Закрепление<br>отсутствует                                        |
| 3822                                            | 937596.12     | 4244257.28 | Аналитический<br>метод                                 | 0.10                                                                                  | Закрепление<br>отсутствует                                        |
|                                                 |               |            |                                                        |                                                                                       |                                                                   |

| 2. Сведения о характерных точках границ объекта |               |            |                                                        |                                                                                       |                                                                   |
|-------------------------------------------------|---------------|------------|--------------------------------------------------------|---------------------------------------------------------------------------------------|-------------------------------------------------------------------|
| Обозначение<br>характерных точек<br>границ      | Координаты, м |            | Метод<br>определения<br>координат<br>характерной точки | Средняя<br>квадратическая<br>погрешность<br>положения<br>характерной<br>точки (Mt), м | Описание<br>обозначения<br>точки на<br>местности (при<br>наличии) |
|                                                 | X             | Y          |                                                        |                                                                                       |                                                                   |
| 1                                               | 2             | 3          | 4                                                      | 5                                                                                     | 6                                                                 |
| 3823                                            | 937595.21     | 4244254.01 | Аналитический<br>метод                                 | 0.10                                                                                  | Закрепление<br>отсутствует                                        |
| 3824                                            | 937594.52     | 4244248.57 | Аналитический<br>метод                                 | 0.10                                                                                  | Закрепление<br>отсутствует                                        |
| 3825                                            | 937594.49     | 4244244.34 | Аналитический<br>метод                                 | 0.10                                                                                  | Закрепление<br>отсутствует                                        |
| 3826                                            | 937594.70     | 4244241.63 | Аналитический<br>метод                                 | 0.10                                                                                  | Закрепление<br>отсутствует                                        |
| 3827                                            | 937594.77     | 4244236.88 | Аналитический<br>метод                                 | 0.10                                                                                  | Закрепление<br>отсутствует                                        |
| 3828                                            | 937595.06     | 4244232.12 | Аналитический<br>метод                                 | 0.10                                                                                  | Закрепление<br>отсутствует                                        |
| 3829                                            | 937596.15     | 4244221.62 | Аналитический<br>метод                                 | 0.10                                                                                  | Закрепление<br>отсутствует                                        |
| 3830                                            | 937599.28     | 4244196.78 | Аналитический<br>метод                                 | 0.10                                                                                  | Закрепление<br>отсутствует                                        |
| 3831                                            | 937602.70     | 4244172.01 | Аналитический<br>метод                                 | 0.10                                                                                  | Закрепление<br>отсутствует                                        |
| 3832                                            | 937609.14     | 4244121.78 | Аналитический<br>метод                                 | 0.10                                                                                  | Закрепление<br>отсутствует                                        |
| 3833                                            | 937611.22     | 4244113.70 | Аналитический<br>метод                                 | 0.10                                                                                  | Закрепление<br>отсутствует                                        |
| 3834                                            | 937612.10     | 4244111.10 | Аналитический<br>метод                                 | 0.10                                                                                  | Закрепление<br>отсутствует                                        |
| 3835                                            | 937614.21     | 4244105.78 | Аналитический<br>метод                                 | 0.10                                                                                  | Закрепление<br>отсутствует                                        |
| 3836                                            | 937616.86     | 4244100.32 | Аналитический<br>метод                                 | 0.10                                                                                  | Закрепление<br>отсутствует                                        |
| 3837                                            | 937619.99     | 4244095.07 | Аналитический<br>метод                                 | 0.10                                                                                  | Закрепление<br>отсутствует                                        |
| 3838                                            | 937625.32     | 4244088.12 | Аналитический<br>метод                                 | 0.10                                                                                  | Закрепление<br>отсутствует                                        |
| 3839                                            | 937629.07     | 4244083.95 | Аналитический<br>метод                                 | 0.10                                                                                  | Закрепление<br>отсутствует                                        |
| 3840                                            | 937634.82     | 4244078.30 | Аналитический<br>метод                                 | 0.10                                                                                  | Закрепление<br>отсутствует                                        |
| 3841                                            | 937639.34     | 4244074.32 | Аналитический<br>метод                                 | 0.10                                                                                  | Закрепление<br>отсутствует                                        |
| 3842                                            | 937634.82     | 4244069.35 | Аналитический<br>метод                                 | 0.10                                                                                  | Закрепление<br>отсутствует                                        |
| 3843                                            | 937643.71     | 4244061.29 | Аналитический<br>метод                                 | 0.10                                                                                  | Закрепление<br>отсутствует                                        |
| 3844                                            | 937646.38     | 4244064.23 | Аналитический<br>метод                                 | 0.10                                                                                  | Закрепление<br>отсутствует                                        |
| 3845                                            | 937654.15     | 4244051.21 | Аналитический<br>метод                                 | 0.10                                                                                  | Закрепление<br>отсутствует                                        |
| 3846                                            | 937655.63     | 4244047.84 | Аналитический<br>метод                                 | 0.10                                                                                  | Закрепление<br>отсутствует                                        |
| 3847                                            | 937660.15     | 4244034.47 | Аналитический<br>метод                                 | 0.10                                                                                  | Закрепление<br>отсутствует                                        |
|                                                 |               |            |                                                        |                                                                                       |                                                                   |

| 2. Сведения о характерных точках границ объекта |               |            |                                                        |                                                                                       |                                                                   |
|-------------------------------------------------|---------------|------------|--------------------------------------------------------|---------------------------------------------------------------------------------------|-------------------------------------------------------------------|
| Обозначение<br>характерных точек<br>границ      | Координаты, м |            | Метод<br>определения<br>координат<br>характерной точки | Средняя<br>квадратическая<br>погрешность<br>положения<br>характерной<br>точки (Mt), м | Описание<br>обозначения<br>точки на<br>местности (при<br>наличии) |
|                                                 | X             | Y          |                                                        |                                                                                       |                                                                   |
| 1                                               | 2             | 3          | 4                                                      | 5                                                                                     | 6                                                                 |
| 3848                                            | 937662.52     | 4244025.35 | Аналитический<br>метод                                 | 0.10                                                                                  | Закрепление<br>отсутствует                                        |
| 3849                                            | 937664.20     | 4244015.72 | Аналитический<br>метод                                 | 0.10                                                                                  | Закрепление<br>отсутствует                                        |
| 3850                                            | 937672.17     | 4243966.40 | Аналитический<br>метод                                 | 0.10                                                                                  | Закрепление<br>отсутствует                                        |
| 3851                                            | 937678.68     | 4243916.89 | Аналитический<br>метод                                 | 0.10                                                                                  | Закрепление<br>отсутствует                                        |
| 3852                                            | 937681.69     | 4243891.38 | Аналитический<br>метод                                 | 0.10                                                                                  | Закрепление<br>отсутствует                                        |
| 3853                                            | 937684.72     | 4243857.20 | Аналитический<br>метод                                 | 0.10                                                                                  | Закрепление<br>отсутствует                                        |
| 3854                                            | 937688.34     | 4243832.34 | Аналитический<br>метод                                 | 0.10                                                                                  | Закрепление<br>отсутствует                                        |
| 3855                                            | 937693.19     | 4243802.72 | Аналитический<br>метод                                 | 0.10                                                                                  | Закрепление<br>отсутствует                                        |
| 3856                                            | 937694.59     | 4243792.88 | Аналитический<br>метод                                 | 0.10                                                                                  | Закрепление<br>отсутствует                                        |
| 3857                                            | 937697.74     | 4243768.08 | Аналитический<br>метод                                 | 0.10                                                                                  | Закрепление<br>отсутствует                                        |
| 3858                                            | 937701.19     | 4243743.31 | Аналитический<br>метод                                 | 0.10                                                                                  | Закрепление<br>отсутствует                                        |
| 3859                                            | 937704.57     | 4243716.94 | Аналитический<br>метод                                 | 0.10                                                                                  | Закрепление<br>отсутствует                                        |
| 3860                                            | 937706.81     | 4243693.70 | Аналитический<br>метод                                 | 0.10                                                                                  | Закрепление<br>отсутствует                                        |
| 3861                                            | 937709.87     | 4243668.77 | Аналитический<br>метод                                 | 0.10                                                                                  | Закрепление<br>отсутствует                                        |
| 3862                                            | 937711.57     | 4243659.30 | Аналитический<br>метод                                 | 0.10                                                                                  | Закрепление<br>отсутствует                                        |
| 3863                                            | 937710.14     | 4243649.07 | Аналитический<br>метод                                 | 0.10                                                                                  | Закрепление<br>отсутствует                                        |
| 3864                                            | 937714.90     | 4243618.67 | Аналитический<br>метод                                 | 0.10                                                                                  | Закрепление<br>отсутствует                                        |
| 3865                                            | 937718.49     | 4243609.12 | Аналитический<br>метод                                 | 0.10                                                                                  | Закрепление<br>отсутствует                                        |
| 3866                                            | 937720.15     | 4243594.53 | Аналитический<br>метод                                 | 0.10                                                                                  | Закрепление<br>отсутствует                                        |
| 3867                                            | 937724.43     | 4243564.99 | Аналитический<br>метод                                 | 0.10                                                                                  | Закрепление<br>отсутствует                                        |
| 3868                                            | 937727.12     | 4243545.03 | Аналитический<br>метод                                 | 0.10                                                                                  | Закрепление<br>отсутствует                                        |
| 3869                                            | 937729.93     | 4243520.19 | Аналитический<br>метод                                 | 0.10                                                                                  | Закрепление<br>отсутствует                                        |
| 3870                                            | 937736.11     | 4243474.64 | Аналитический<br>метод                                 | 0.10                                                                                  | Закрепление<br>отсутствует                                        |
| 3871                                            | 937733.67     | 4243474.33 | Аналитический<br>метод                                 | 0.10                                                                                  | Закрепление<br>отсутствует                                        |
| 3872                                            | 937735.19     | 4243462.42 | Аналитический<br>метод                                 | 0.10                                                                                  | Закрепление<br>отсутствует                                        |
|                                                 |               |            |                                                        |                                                                                       |                                                                   |

| 2. Сведения о характерных точках границ объекта |               |            |                                                        |                                                                                       |                                                                   |
|-------------------------------------------------|---------------|------------|--------------------------------------------------------|---------------------------------------------------------------------------------------|-------------------------------------------------------------------|
| Обозначение<br>характерных точек<br>границ      | Координаты, м |            | Метод<br>определения<br>координат<br>характерной точки | Средняя<br>квадратическая<br>погрешность<br>положения<br>характерной<br>точки (Mt), м | Описание<br>обозначения<br>точки на<br>местности (при<br>наличии) |
|                                                 | X             | Y          |                                                        |                                                                                       |                                                                   |
| 1                                               | 2             | 3          | 4                                                      | 5                                                                                     | 6                                                                 |
| 3873                                            | 937737.69     | 4243462.74 | Аналитический<br>метод                                 | 0.10                                                                                  | Закрепление<br>отсутствует                                        |
| 3874                                            | 937739.93     | 4243445.84 | Аналитический<br>метод                                 | 0.10                                                                                  | Закрепление<br>отсутствует                                        |
| 3875                                            | 937742.82     | 4243420.88 | Аналитический<br>метод                                 | 0.10                                                                                  | Закрепление<br>отсутствует                                        |
| 3876                                            | 937745.74     | 4243408.26 | Аналитический<br>метод                                 | 0.10                                                                                  | Закрепление<br>отсутствует                                        |
| 3877                                            | 937746.20     | 4243396.38 | Аналитический<br>метод                                 | 0.10                                                                                  | Закрепление<br>отсутствует                                        |
| 3878                                            | 937752.53     | 4243344.67 | Аналитический<br>метод                                 | 0.10                                                                                  | Закрепление<br>отсутствует                                        |
| 3879                                            | 937749.46     | 4243344.28 | Аналитический<br>метод                                 | 0.10                                                                                  | Закрепление<br>отсутствует                                        |
| 3880                                            | 937750.98     | 4243332.38 | Аналитический<br>метод                                 | 0.10                                                                                  | Закрепление<br>отсутствует                                        |
| 3881                                            | 937754.00     | 4243332.76 | Аналитический<br>метод                                 | 0.10                                                                                  | Закрепление<br>отсутствует                                        |
| 3882                                            | 937755.26     | 4243321.80 | Аналитический<br>метод                                 | 0.10                                                                                  | Закрепление<br>отсутствует                                        |
| 3883                                            | 937757.61     | 4243303.87 | Аналитический<br>метод                                 | 0.10                                                                                  | Закрепление<br>отсутствует                                        |
| 3884                                            | 937759.95     | 4243290.02 | Аналитический<br>метод                                 | 0.10                                                                                  | Закрепление<br>отсутствует                                        |
| 3885                                            | 937762.77     | 4243272.32 | Аналитический<br>метод                                 | 0.10                                                                                  | Закрепление<br>отсутствует                                        |
| 3886                                            | 937766.29     | 4243241.55 | Аналитический<br>метод                                 | 0.10                                                                                  | Закрепление<br>отсутствует                                        |
| 3887                                            | 937768.83     | 4243222.75 | Аналитический<br>метод                                 | 0.10                                                                                  | Закрепление<br>отсутствует                                        |
| 3888                                            | 937771.15     | 4243197.83 | Аналитический<br>метод                                 | 0.10                                                                                  | Закрепление<br>отсутствует                                        |
| 3889                                            | 937774.65     | 4243173.05 | Аналитический<br>метод                                 | 0.10                                                                                  | Закрепление<br>отсутствует                                        |
| 3890                                            | 937775.70     | 4243163.50 | Аналитический<br>метод                                 | 0.10                                                                                  | Закрепление<br>отсутствует                                        |
| 3891                                            | 937770.88     | 4243161.07 | Аналитический<br>метод                                 | 0.10                                                                                  | Закрепление<br>отсутствует                                        |
| 3892                                            | 937776.29     | 4243150.36 | Аналитический<br>метод                                 | 0.10                                                                                  | Закрепление<br>отсутствует                                        |
| 3893                                            | 937777.10     | 4243150.77 | Аналитический<br>метод                                 | 0.10                                                                                  | Закрепление<br>отсутствует                                        |
| 3894                                            | 937777.39     | 4243148.17 | Аналитический<br>метод                                 | 0.10                                                                                  | Закрепление<br>отсутствует                                        |
| 3895                                            | 937781.91     | 4243120.07 | Аналитический<br>метод                                 | 0.10                                                                                  | Закрепление<br>отсутствует                                        |
| 3896                                            | 937784.90     | 4243098.72 | Аналитический<br>метод                                 | 0.10                                                                                  | Закрепление<br>отсутствует                                        |
| 3897                                            | 937788.16     | 4243074.00 | Аналитический<br>метод                                 | 0.10                                                                                  | Закрепление<br>отсутствует                                        |
|                                                 |               |            |                                                        |                                                                                       |                                                                   |

| 2. Сведения о характерных точках границ объекта |               |            |                                                        |                                                                                       |                                                                   |
|-------------------------------------------------|---------------|------------|--------------------------------------------------------|---------------------------------------------------------------------------------------|-------------------------------------------------------------------|
| Обозначение<br>характерных точек<br>границ      | Координаты, м |            | Метод<br>определения<br>координат<br>характерной точки | Средняя<br>квадратическая<br>погрешность<br>положения<br>характерной<br>точки (Mt), м | Описание<br>обозначения<br>точки на<br>местности (при<br>наличии) |
|                                                 | X             | Y          |                                                        |                                                                                       |                                                                   |
| 1                                               | 2             | 3          | 4                                                      | 5                                                                                     | 6                                                                 |
| 3898                                            | 937790.64     | 4243049.20 | Аналитический<br>метод                                 | 0.10                                                                                  | Закрепление<br>отсутствует                                        |
| 3899                                            | 937791.98     | 4243030.38 | Аналитический<br>метод                                 | 0.10                                                                                  | Закрепление<br>отсутствует                                        |
| 3900                                            | 937791.91     | 4243024.22 | Аналитический<br>метод                                 | 0.10                                                                                  | Закрепление<br>отсутствует                                        |
| 3901                                            | 937793.41     | 4243013.70 | Аналитический<br>метод                                 | 0.10                                                                                  | Закрепление<br>отсутствует                                        |
| 3902                                            | 937791.02     | 4243014.20 | Аналитический<br>метод                                 | 0.10                                                                                  | Закрепление<br>отсутствует                                        |
| 3903                                            | 937788.56     | 4243002.46 | Аналитический<br>метод                                 | 0.10                                                                                  | Закрепление<br>отсутствует                                        |
| 3904                                            | 937794.04     | 4243001.31 | Аналитический<br>метод                                 | 0.10                                                                                  | Закрепление<br>отсутствует                                        |
| 3905                                            | 937793.50     | 4242999.55 | Аналитический<br>метод                                 | 0.10                                                                                  | Закрепление<br>отсутствует                                        |
| 3906                                            | 937797.92     | 4242979.22 | Аналитический<br>метод                                 | 0.10                                                                                  | Закрепление<br>отсутствует                                        |
| 3907                                            | 937798.80     | 4242974.36 | Аналитический<br>метод                                 | 0.10                                                                                  | Закрепление<br>отсутствует                                        |
| 3908                                            | 937803.07     | 4242949.75 | Аналитический<br>метод                                 | 0.10                                                                                  | Закрепление<br>отсутствует                                        |
| 3909                                            | 937806.72     | 4242925.03 | Аналитический<br>метод                                 | 0.10                                                                                  | Закрепление<br>отсутствует                                        |
| 3910                                            | 937810.78     | 4242900.35 | Аналитический<br>метод                                 | 0.10                                                                                  | Закрепление<br>отсутствует                                        |
| 3911                                            | 937814.31     | 4242875.67 | Аналитический<br>метод                                 | 0.10                                                                                  | Закрепление<br>отсутствует                                        |
| 3912                                            | 937822.02     | 4242810.00 | Аналитический<br>метод                                 | 0.10                                                                                  | Закрепление<br>отсутствует                                        |
| 3913                                            | 937817.58     | 4242809.44 | Аналитический<br>метод                                 | 0.10                                                                                  | Закрепление<br>отсутствует                                        |
| 3914                                            | 937819.11     | 4242797.53 | Аналитический<br>метод                                 | 0.10                                                                                  | Закрепление<br>отсутствует                                        |
| 3915                                            | 937823.52     | 4242798.10 | Аналитический<br>метод                                 | 0.10                                                                                  | Закрепление<br>отсутствует                                        |
| 3916                                            | 937829.36     | 4242751.61 | Аналитический<br>метод                                 | 0.10                                                                                  | Закрепление<br>отсутствует                                        |
| 3917                                            | 937836.88     | 4242682.02 | Аналитический<br>метод                                 | 0.10                                                                                  | Закрепление<br>отсутствует                                        |
| 3918                                            | 937832.38     | 4242681.44 | Аналитический<br>метод                                 | 0.10                                                                                  | Закрепление<br>отсутствует                                        |
| 3919                                            | 937833.91     | 4242669.54 | Аналитический<br>метод                                 | 0.10                                                                                  | Закрепление<br>отсутствует                                        |
| 3920                                            | 937838.34     | 4242670.11 | Аналитический<br>метод                                 | 0.10                                                                                  | Закрепление<br>отсутствует                                        |
| 3921                                            | 937838.68     | 4242667.58 | Аналитический<br>метод                                 | 0.10                                                                                  | Закрепление<br>отсутствует                                        |
| 3922                                            | 937836.52     | 4242657.22 | Аналитический<br>метод                                 | 0.10                                                                                  | Закрепление<br>отсутствует                                        |
|                                                 |               |            |                                                        |                                                                                       |                                                                   |

| 2. Сведения о характерных точках границ объекта |               |            |                                                        |                                                                                       |                                                                   |
|-------------------------------------------------|---------------|------------|--------------------------------------------------------|---------------------------------------------------------------------------------------|-------------------------------------------------------------------|
| Обозначение<br>характерных точек<br>границ      | Координаты, м |            | Метод<br>определения<br>координат<br>характерной точки | Средняя<br>квадратическая<br>погрешность<br>положения<br>характерной<br>точки (Mt), м | Описание<br>обозначения<br>точки на<br>местности (при<br>наличии) |
|                                                 | X             | Y          |                                                        |                                                                                       |                                                                   |
| 1                                               | 2             | 3          | 4                                                      | 5                                                                                     | 6                                                                 |
| 3923                                            | 937840.61     | 4242626.51 | Аналитический<br>метод                                 | 0.10                                                                                  | Закрепление<br>отсутствует                                        |
| 3924                                            | 937845.13     | 4242617.04 | Аналитический<br>метод                                 | 0.10                                                                                  | Закрепление<br>отсутствует                                        |
| 3925                                            | 937846.74     | 4242602.29 | Аналитический<br>метод                                 | 0.10                                                                                  | Закрепление<br>отсутствует                                        |
| 3926                                            | 937850.09     | 4242592.70 | Аналитический<br>метод                                 | 0.10                                                                                  | Закрепление<br>отсутствует                                        |
| 3927                                            | 937850.58     | 4242586.06 | Аналитический<br>метод                                 | 0.10                                                                                  | Закрепление<br>отсутствует                                        |
| 3928                                            | 937851.35     | 4242578.00 | Аналитический<br>метод                                 | 0.10                                                                                  | Закрепление<br>отсутствует                                        |
| 3929                                            | 937854.79     | 4242553.25 | Аналитический<br>метод                                 | 0.10                                                                                  | Закрепление<br>отсутствует                                        |
| 3930                                            | 937855.39     | 4242547.54 | Аналитический<br>метод                                 | 0.10                                                                                  | Закрепление<br>отсутствует                                        |
| 3931                                            | 937850.73     | 4242545.92 | Аналитический<br>метод                                 | 0.10                                                                                  | Закрепление<br>отсутствует                                        |
| 3932                                            | 937854.66     | 4242534.58 | Аналитический<br>метод                                 | 0.10                                                                                  | Закрепление<br>отсутствует                                        |
| 3933                                            | 937857.13     | 4242535.44 | Аналитический<br>метод                                 | 0.10                                                                                  | Закрепление<br>отсутствует                                        |
| 3934                                            | 937858.81     | 4242523.55 | Аналитический<br>метод                                 | 0.10                                                                                  | Закрепление<br>отсутствует                                        |
| 3935                                            | 937859.72     | 4242503.47 | Аналитический<br>метод                                 | 0.10                                                                                  | Закрепление<br>отсутствует                                        |
| 3936                                            | 937864.26     | 4242478.72 | Аналитический<br>метод                                 | 0.10                                                                                  | Закрепление<br>отсутствует                                        |
| 3937                                            | 937868.80     | 4242442.17 | Аналитический<br>метод                                 | 0.10                                                                                  | Закрепление<br>отсутствует                                        |
| 3938                                            | 937864.98     | 4242441.72 | Аналитический<br>метод                                 | 0.10                                                                                  | Закрепление<br>отсутствует                                        |
| 3939                                            | 937866.38     | 4242429.80 | Аналитический<br>метод                                 | 0.10                                                                                  | Закрепление<br>отсутствует                                        |
| 3940                                            | 937870.34     | 4242430.26 | Аналитический<br>метод                                 | 0.10                                                                                  | Закрепление<br>отсутствует                                        |
| 3941                                            | 937871.24     | 4242424.16 | Аналитический<br>метод                                 | 0.10                                                                                  | Закрепление<br>отсутствует                                        |
| 3942                                            | 937875.56     | 4242397.51 | Аналитический<br>метод                                 | 0.10                                                                                  | Закрепление<br>отсутствует                                        |
| 3943                                            | 937881.67     | 4242354.98 | Аналитический<br>метод                                 | 0.10                                                                                  | Закрепление<br>отсутствует                                        |
| 3944                                            | 937885.02     | 4242330.28 | Аналитический<br>метод                                 | 0.10                                                                                  | Закрепление<br>отсутствует                                        |
| 3945                                            | 937891.89     | 4242255.56 | Аналитический<br>метод                                 | 0.10                                                                                  | Закрепление<br>отсутствует                                        |
| 3946                                            | 937894.23     | 4242237.58 | Аналитический<br>метод                                 | 0.10                                                                                  | Закрепление<br>отсутствует                                        |
| 3947                                            | 937895.44     | 4242230.77 | Аналитический<br>метод                                 | 0.10                                                                                  | Закрепление<br>отсутствует                                        |
|                                                 |               |            |                                                        |                                                                                       |                                                                   |

| 2. Сведения о характерных точках границ объекта |               |            |                                                        |                                                                                       |                                                                   |
|-------------------------------------------------|---------------|------------|--------------------------------------------------------|---------------------------------------------------------------------------------------|-------------------------------------------------------------------|
| Обозначение<br>характерных точек<br>границ      | Координаты, м |            | Метод<br>определения<br>координат<br>характерной точки | Средняя<br>квадратическая<br>погрешность<br>положения<br>характерной<br>точки (Mt), м | Описание<br>обозначения<br>точки на<br>местности (при<br>наличии) |
|                                                 | X             | Y          |                                                        |                                                                                       |                                                                   |
| 1                                               | 2             | 3          | 4                                                      | 5                                                                                     | 6                                                                 |
| 3948                                            | 937897.16     | 4242205.87 | Аналитический<br>метод                                 | 0.10                                                                                  | Закрепление<br>отсутствует                                        |
| 3949                                            | 937900.25     | 4242180.93 | Аналитический<br>метод                                 | 0.10                                                                                  | Закрепление<br>отсутствует                                        |
| 3950                                            | 937904.08     | 4242156.20 | Аналитический<br>метод                                 | 0.10                                                                                  | Закрепление<br>отсутствует                                        |
| 3951                                            | 937913.77     | 4242081.78 | Аналитический<br>метод                                 | 0.10                                                                                  | Закрепление<br>отсутствует                                        |
| 3952                                            | 937918.50     | 4242057.18 | Аналитический<br>метод                                 | 0.10                                                                                  | Закрепление<br>отсутствует                                        |
| 3953                                            | 937921.82     | 4242032.49 | Аналитический<br>метод                                 | 0.10                                                                                  | Закрепление<br>отсутствует                                        |
| 3954                                            | 937928.20     | 4241982.93 | Аналитический<br>метод                                 | 0.10                                                                                  | Закрепление<br>отсутствует                                        |
| 3955                                            | 937931.03     | 4241957.66 | Аналитический<br>метод                                 | 0.10                                                                                  | Закрепление<br>отсутствует                                        |
| 3956                                            | 937933.27     | 4241933.14 | Аналитический<br>метод                                 | 0.10                                                                                  | Закрепление<br>отсутствует                                        |
| 3957                                            | 937935.60     | 4241919.28 | Аналитический<br>метод                                 | 0.10                                                                                  | Закрепление<br>отсутствует                                        |
| 3958                                            | 937936.56     | 4241911.45 | Аналитический<br>метод                                 | 0.10                                                                                  | Закрепление<br>отсутствует                                        |
| 3959                                            | 937933.02     | 4241911.06 | Аналитический<br>метод                                 | 0.10                                                                                  | Закрепление<br>отсутствует                                        |
| 3960                                            | 937934.41     | 4241899.14 | Аналитический<br>метод                                 | 0.10                                                                                  | Закрепление<br>отсутствует                                        |
| 3961                                            | 937938.43     | 4241899.59 | Аналитический<br>метод                                 | 0.10                                                                                  | Закрепление<br>отсутствует                                        |
| 3962                                            | 937945.92     | 4241859.02 | Аналитический<br>метод                                 | 0.10                                                                                  | Закрепление<br>отсутствует                                        |
| 3963                                            | 937949.52     | 4241834.45 | Аналитический<br>метод                                 | 0.10                                                                                  | Закрепление<br>отсутствует                                        |
| 3964                                            | 937952.73     | 4241803.61 | Аналитический<br>метод                                 | 0.10                                                                                  | Закрепление<br>отсутствует                                        |
| 3965                                            | 937955.74     | 4241778.81 | Аналитический<br>метод                                 | 0.10                                                                                  | Закрепление<br>отсутствует                                        |
| 3966                                            | 937957.66     | 4241759.94 | Аналитический<br>метод                                 | 0.10                                                                                  | Закрепление<br>отсутствует                                        |
| 3967                                            | 937959.17     | 4241742.97 | Аналитический<br>метод                                 | 0.10                                                                                  | Закрепление<br>отсутствует                                        |
| 3968                                            | 937966.19     | 4241685.76 | Аналитический<br>метод                                 | 0.10                                                                                  | Закрепление<br>отсутствует                                        |
| 3969                                            | 937963.42     | 4241675.55 | Аналитический<br>метод                                 | 0.10                                                                                  | Закрепление<br>отсутствует                                        |
| 3970                                            | 937963.80     | 4241666.88 | Аналитический<br>метод                                 | 0.10                                                                                  | Закрепление<br>отсутствует                                        |
| 3971                                            | 937963.85     | 4241659.19 | Аналитический<br>метод                                 | 0.10                                                                                  | Закрепление<br>отсутствует                                        |
| 3972                                            | 937963.67     | 4241653.19 | Аналитический<br>метод                                 | 0.10                                                                                  | Закрепление<br>отсутствует                                        |
|                                                 |               |            |                                                        |                                                                                       |                                                                   |

| 2. Сведения о характерных точках границ объекта |               |            |                                                        |                                                                                       |                                                                   |
|-------------------------------------------------|---------------|------------|--------------------------------------------------------|---------------------------------------------------------------------------------------|-------------------------------------------------------------------|
| Обозначение<br>характерных точек<br>границ      | Координаты, м |            | Метод<br>определения<br>координат<br>характерной точки | Средняя<br>квадратическая<br>погрешность<br>положения<br>характерной<br>точки (Mt), м | Описание<br>обозначения<br>точки на<br>местности (при<br>наличии) |
|                                                 | X             | Y          |                                                        |                                                                                       |                                                                   |
| 1                                               | 2             | 3          | 4                                                      | 5                                                                                     | 6                                                                 |
| 3973                                            | 937963.17     | 4241653.24 | Аналитический<br>метод                                 | 0.10                                                                                  | Закрепление<br>отсутствует                                        |
| 3974                                            | 937961.90     | 4241641.31 | Аналитический<br>метод                                 | 0.10                                                                                  | Закрепление<br>отсутствует                                        |
| 3975                                            | 937965.20     | 4241640.96 | Аналитический<br>метод                                 | 0.10                                                                                  | Закрепление<br>отсутствует                                        |
| 3976                                            | 937966.51     | 4241636.76 | Аналитический<br>метод                                 | 0.10                                                                                  | Закрепление<br>отсутствует                                        |
| 3977                                            | 937964.26     | 4241600.03 | Аналитический<br>метод                                 | 0.10                                                                                  | Закрепление<br>отсутствует                                        |
| 3978                                            | 937962.55     | 4241585.42 | Аналитический<br>метод                                 | 0.10                                                                                  | Закрепление<br>отсутствует                                        |
| 3979                                            | 937958.82     | 4241556.46 | Аналитический<br>метод                                 | 0.10                                                                                  | Закрепление<br>отсутствует                                        |
| 3980                                            | 937955.85     | 4241531.68 | Аналитический<br>метод                                 | 0.10                                                                                  | Закрепление<br>отсутствует                                        |
| 3981                                            | 937953.12     | 4241513.88 | Аналитический<br>метод                                 | 0.10                                                                                  | Закрепление<br>отсутствует                                        |
| 3982                                            | 937949.90     | 4241489.01 | Аналитический<br>метод                                 | 0.10                                                                                  | Закрепление<br>отсутствует                                        |
| 3983                                            | 937947.37     | 4241464.11 | Аналитический<br>метод                                 | 0.10                                                                                  | Закрепление<br>отсутствует                                        |
| 3984                                            | 937939.10     | 4241389.56 | Аналитический<br>метод                                 | 0.10                                                                                  | Закрепление<br>отсутствует                                        |
| 3985                                            | 937936.54     | 4241364.65 | Аналитический<br>метод                                 | 0.10                                                                                  | Закрепление<br>отсутствует                                        |
| 3986                                            | 937934.54     | 4241339.66 | Аналитический<br>метод                                 | 0.10                                                                                  | Закрепление<br>отсутствует                                        |
| 3987                                            | 937933.04     | 4241314.73 | Аналитический<br>метод                                 | 0.10                                                                                  | Закрепление<br>отсутствует                                        |
| 3988                                            | 937930.09     | 4241290.02 | Аналитический<br>метод                                 | 0.10                                                                                  | Закрепление<br>отсутствует                                        |
| 3989                                            | 937926.66     | 4241265.30 | Аналитический<br>метод                                 | 0.10                                                                                  | Закрепление<br>отсутствует                                        |
| 3990                                            | 937919.15     | 4241215.81 | Аналитический<br>метод                                 | 0.10                                                                                  | Закрепление<br>отсутствует                                        |
| 3991                                            | 937915.99     | 4241190.84 | Аналитический<br>метод                                 | 0.10                                                                                  | Закрепление<br>отсутствует                                        |
| 3992                                            | 937914.94     | 4241165.74 | Аналитический<br>метод                                 | 0.10                                                                                  | Закрепление<br>отсутствует                                        |
| 3993                                            | 937912.78     | 4241140.95 | Аналитический<br>метод                                 | 0.10                                                                                  | Закрепление<br>отсутствует                                        |
| 3994                                            | 937909.67     | 4241116.18 | Аналитический<br>метод                                 | 0.10                                                                                  | Закрепление<br>отсутствует                                        |
| 3995                                            | 937906.93     | 4241091.27 | Аналитический<br>метод                                 | 0.10                                                                                  | Закрепление<br>отсутствует                                        |
| 3996                                            | 937903.15     | 4241048.47 | Аналитический<br>метод                                 | 0.10                                                                                  | Закрепление<br>отсутствует                                        |
| 3997                                            | 937898.92     | 4241016.76 | Аналитический<br>метод                                 | 0.10                                                                                  | Закрепление<br>отсутствует                                        |
|                                                 |               |            |                                                        |                                                                                       |                                                                   |



| 2. Сведения о характерных точках границ объекта |               |            |                                                        |                                                                                       |                                                                   |
|-------------------------------------------------|---------------|------------|--------------------------------------------------------|---------------------------------------------------------------------------------------|-------------------------------------------------------------------|
| Обозначение<br>характерных точек<br>границ      | Координаты, м |            | Метод<br>определения<br>координат<br>характерной точки | Средняя<br>квадратическая<br>погрешность<br>положения<br>характерной<br>точки (Mt), м | Описание<br>обозначения<br>точки на<br>местности (при<br>наличии) |
|                                                 | X             | Y          |                                                        |                                                                                       |                                                                   |
| 1                                               | 2             | 3          | 4                                                      | 5                                                                                     | 6                                                                 |
| 3998                                            | 937895.47     | 4240986.89 | Аналитический<br>метод                                 | 0.10                                                                                  | Закрепление<br>отсутствует                                        |
| 3999                                            | 937893.93     | 4240967.04 | Аналитический<br>метод                                 | 0.10                                                                                  | Закрепление<br>отсутствует                                        |
| 4000                                            | 937890.95     | 4240950.25 | Аналитический<br>метод                                 | 0.10                                                                                  | Закрепление<br>отсутствует                                        |
| 4001                                            | 937885.95     | 4240950.78 | Аналитический<br>метод                                 | 0.10                                                                                  | Закрепление<br>отсутствует                                        |
| 4002                                            | 937884.69     | 4240938.85 | Аналитический<br>метод                                 | 0.10                                                                                  | Закрепление<br>отсутствует                                        |
| 4003                                            | 937889.53     | 4240938.34 | Аналитический<br>метод                                 | 0.10                                                                                  | Закрепление<br>отсутствует                                        |
| 4004                                            | 937888.78     | 4240925.20 | Аналитический<br>метод                                 | 0.10                                                                                  | Закрепление<br>отсутствует                                        |
| 4005                                            | 937885.75     | 4240896.52 | Аналитический<br>метод                                 | 0.10                                                                                  | Закрепление<br>отсутствует                                        |
| 4006                                            | 937881.47     | 4240868.23 | Аналитический<br>метод                                 | 0.10                                                                                  | Закрепление<br>отсутствует                                        |
| 4007                                            | 937877.50     | 4240858.54 | Аналитический<br>метод                                 | 0.10                                                                                  | Закрепление<br>отсутствует                                        |
| 4008                                            | 937874.45     | 4240827.79 | Аналитический<br>метод                                 | 0.10                                                                                  | Закрепление<br>отсутствует                                        |
| 4009                                            | 937876.52     | 4240817.48 | Аналитический<br>метод                                 | 0.10                                                                                  | Закрепление<br>отсутствует                                        |
| 4010                                            | 937874.40     | 4240791.91 | Аналитический<br>метод                                 | 0.10                                                                                  | Закрепление<br>отсутствует                                        |
| 4011                                            | 937871.38     | 4240768.25 | Аналитический<br>метод                                 | 0.10                                                                                  | Закрепление<br>отсутствует                                        |
| 4012                                            | 937869.22     | 4240743.31 | Аналитический<br>метод                                 | 0.10                                                                                  | Закрепление<br>отсутствует                                        |
| 4013                                            | 937866.05     | 4240714.33 | Аналитический<br>метод                                 | 0.10                                                                                  | Закрепление<br>отсутствует                                        |
| 4014                                            | 937864.02     | 4240693.60 | Аналитический<br>метод                                 | 0.10                                                                                  | Закрепление<br>отсутствует                                        |
| 4015                                            | 937860.94     | 4240666.50 | Аналитический<br>метод                                 | 0.10                                                                                  | Закрепление<br>отсутствует                                        |
| 4016                                            | 937859.28     | 4240653.97 | Аналитический<br>метод                                 | 0.10                                                                                  | Закрепление<br>отсутствует                                        |
| 4017                                            | 937854.60     | 4240654.47 | Аналитический<br>метод                                 | 0.10                                                                                  | Закрепление<br>отсутствует                                        |
| 4018                                            | 937853.33     | 4240642.53 | Аналитический<br>метод                                 | 0.10                                                                                  | Закрепление<br>отсутствует                                        |
| 4019                                            | 937857.83     | 4240642.06 | Аналитический<br>метод                                 | 0.10                                                                                  | Закрепление<br>отсутствует                                        |
| 4020                                            | 937852.84     | 4240594.26 | Аналитический<br>метод                                 | 0.10                                                                                  | Закрепление<br>отсутствует                                        |
| 4021                                            | 937843.33     | 4240519.81 | Аналитический<br>метод                                 | 0.10                                                                                  | Закрепление<br>отсутствует                                        |
| 4022                                            | 937841.30     | 4240494.89 | Аналитический<br>метод                                 | 0.10                                                                                  | Закрепление<br>отсутствует                                        |
|                                                 |               |            |                                                        |                                                                                       |                                                                   |

| 2. Сведения о характерных точках границ объекта |               |            |                                                        |                                                                                       |                                                                   |
|-------------------------------------------------|---------------|------------|--------------------------------------------------------|---------------------------------------------------------------------------------------|-------------------------------------------------------------------|
| Обозначение<br>характерных точек<br>границ      | Координаты, м |            | Метод<br>определения<br>координат<br>характерной точки | Средняя<br>квадратическая<br>погрешность<br>положения<br>характерной<br>точки (Mt), м | Описание<br>обозначения<br>точки на<br>местности (при<br>наличии) |
|                                                 | X             | Y          |                                                        |                                                                                       |                                                                   |
| 1                                               | 2             | 3          | 4                                                      | 5                                                                                     | 6                                                                 |
| 4023                                            | 937838.12     | 4240470.12 | Аналитический<br>метод                                 | 0.10                                                                                  | Закрепление<br>отсутствует                                        |
| 4024                                            | 937835.56     | 4240445.19 | Аналитический<br>метод                                 | 0.10                                                                                  | Закрепление<br>отсутствует                                        |
| 4025                                            | 937833.36     | 4240420.28 | Аналитический<br>метод                                 | 0.10                                                                                  | Закрепление<br>отсутствует                                        |
| 4026                                            | 937830.87     | 4240395.40 | Аналитический<br>метод                                 | 0.10                                                                                  | Закрепление<br>отсутствует                                        |
| 4027                                            | 937828.77     | 4240370.50 | Аналитический<br>метод                                 | 0.10                                                                                  | Закрепление<br>отсутствует                                        |
| 4028                                            | 937823.33     | 4240320.87 | Аналитический<br>метод                                 | 0.10                                                                                  | Закрепление<br>отсутствует                                        |
| 4029                                            | 937819.78     | 4240295.47 | Аналитический<br>метод                                 | 0.10                                                                                  | Закрепление<br>отсутствует                                        |
| 4030                                            | 937818.03     | 4240285.24 | Аналитический<br>метод                                 | 0.10                                                                                  | Закрепление<br>отсутствует                                        |
| 4031                                            | 937812.77     | 4240285.80 | Аналитический<br>метод                                 | 0.10                                                                                  | Закрепление<br>отсутствует                                        |
| 4032                                            | 937811.51     | 4240273.86 | Аналитический<br>метод                                 | 0.10                                                                                  | Закрепление<br>отсутствует                                        |
| 4033                                            | 937816.47     | 4240273.34 | Аналитический<br>метод                                 | 0.10                                                                                  | Закрепление<br>отсутствует                                        |
| 4034                                            | 937813.82     | 4240246.42 | Аналитический<br>метод                                 | 0.10                                                                                  | Закрепление<br>отсутствует                                        |
| 4035                                            | 937810.74     | 4240219.72 | Аналитический<br>метод                                 | 0.10                                                                                  | Закрепление<br>отсутствует                                        |
| 4036                                            | 937805.77     | 4240171.86 | Аналитический<br>метод                                 | 0.10                                                                                  | Закрепление<br>отсутствует                                        |
| 4037                                            | 937802.83     | 4240147.04 | Аналитический<br>метод                                 | 0.10                                                                                  | Закрепление<br>отсутствует                                        |
| 4038                                            | 937800.05     | 4240122.17 | Аналитический<br>метод                                 | 0.10                                                                                  | Закрепление<br>отсутствует                                        |
| 4039                                            | 937797.55     | 4240097.29 | Аналитический<br>метод                                 | 0.10                                                                                  | Закрепление<br>отсутствует                                        |
| 4040                                            | 937794.71     | 4240070.73 | Аналитический<br>метод                                 | 0.10                                                                                  | Закрепление<br>отсутствует                                        |
| 4041                                            | 937792.51     | 4240047.54 | Аналитический<br>метод                                 | 0.10                                                                                  | Закрепление<br>отсутствует                                        |
| 4042                                            | 937789.78     | 4240022.73 | Аналитический<br>метод                                 | 0.10                                                                                  | Закрепление<br>отсутствует                                        |
| 4043                                            | 937786.65     | 4239997.91 | Аналитический<br>метод                                 | 0.10                                                                                  | Закрепление<br>отсутствует                                        |
| 4044                                            | 937784.49     | 4239972.99 | Аналитический<br>метод                                 | 0.10                                                                                  | Закрепление<br>отсутствует                                        |
| 4045                                            | 937778.14     | 4239923.39 | Аналитический<br>метод                                 | 0.10                                                                                  | Закрепление<br>отсутствует                                        |
| 4046                                            | 937775.66     | 4239898.51 | Аналитический<br>метод                                 | 0.10                                                                                  | Закрепление<br>отсутствует                                        |
| 4047                                            | 937773.07     | 4239874.12 | Аналитический<br>метод                                 | 0.10                                                                                  | Закрепление<br>отсутствует                                        |
|                                                 |               |            |                                                        |                                                                                       |                                                                   |

| 2. Сведения о характерных точках границ объекта |               |            |                                                        |                                                                                       |                                                                   |
|-------------------------------------------------|---------------|------------|--------------------------------------------------------|---------------------------------------------------------------------------------------|-------------------------------------------------------------------|
| Обозначение<br>характерных точек<br>границ      | Координаты, м |            | Метод<br>определения<br>координат<br>характерной точки | Средняя<br>квадратическая<br>погрешность<br>положения<br>характерной<br>точки (Mt), м | Описание<br>обозначения<br>точки на<br>местности (при<br>наличии) |
|                                                 | X             | Y          |                                                        |                                                                                       |                                                                   |
| 1                                               | 2             | 3          | 4                                                      | 5                                                                                     | 6                                                                 |
| 4048                                            | 937768.67     | 4239864.51 | Аналитический<br>метод                                 | 0.10                                                                                  | Закрепление<br>отсутствует                                        |
| 4049                                            | 937765.97     | 4239833.70 | Аналитический<br>метод                                 | 0.10                                                                                  | Закрепление<br>отсутствует                                        |
| 4050                                            | 937767.97     | 4239823.43 | Аналитический<br>метод                                 | 0.10                                                                                  | Закрепление<br>отсутствует                                        |
| 4051                                            | 937760.40     | 4239749.28 | Аналитический<br>метод                                 | 0.10                                                                                  | Закрепление<br>отсутствует                                        |
| 4052                                            | 937754.90     | 4239699.62 | Аналитический<br>метод                                 | 0.10                                                                                  | Закрепление<br>отсутствует                                        |
| 4053                                            | 937751.57     | 4239674.83 | Аналитический<br>метод                                 | 0.10                                                                                  | Закрепление<br>отсутствует                                        |
| 4054                                            | 937748.97     | 4239649.96 | Аналитический<br>метод                                 | 0.10                                                                                  | Закрепление<br>отсутствует                                        |
| 4055                                            | 937743.80     | 4239610.12 | Аналитический<br>метод                                 | 0.10                                                                                  | Закрепление<br>отсутствует                                        |
| 4056                                            | 937743.82     | 4239599.89 | Аналитический<br>метод                                 | 0.10                                                                                  | Закрепление<br>отсутствует                                        |
| 4057                                            | 937739.99     | 4239574.44 | Аналитический<br>метод                                 | 0.10                                                                                  | Закрепление<br>отсутствует                                        |
| 4058                                            | 937737.65     | 4239561.74 | Аналитический<br>метод                                 | 0.10                                                                                  | Закрепление<br>отсутствует                                        |
| 4059                                            | 937732.65     | 4239562.31 | Аналитический<br>метод                                 | 0.10                                                                                  | Закрепление<br>отсутствует                                        |
| 4060                                            | 937731.28     | 4239550.39 | Аналитический<br>метод                                 | 0.10                                                                                  | Закрепление<br>отсутствует                                        |
| 4061                                            | 937736.27     | 4239549.82 | Аналитический<br>метод                                 | 0.10                                                                                  | Закрепление<br>отсутствует                                        |
| 4062                                            | 937734.72     | 4239525.66 | Аналитический<br>метод                                 | 0.10                                                                                  | Закрепление<br>отсутствует                                        |
| 4063                                            | 937734.04     | 4239518.76 | Аналитический<br>метод                                 | 0.10                                                                                  | Закрепление<br>отсутствует                                        |
| 4064                                            | 937730.56     | 4239485.85 | Аналитический<br>метод                                 | 0.10                                                                                  | Закрепление<br>отсутствует                                        |
| 4065                                            | 937730.15     | 4239475.93 | Аналитический<br>метод                                 | 0.10                                                                                  | Закрепление<br>отсутствует                                        |
| 4066                                            | 937722.11     | 4239427.51 | Аналитический<br>метод                                 | 0.10                                                                                  | Закрепление<br>отсутствует                                        |
| 4067                                            | 937718.67     | 4239427.92 | Аналитический<br>метод                                 | 0.10                                                                                  | Закрепление<br>отсутствует                                        |
| 4068                                            | 937717.25     | 4239416.00 | Аналитический<br>метод                                 | 0.10                                                                                  | Закрепление<br>отсутствует                                        |
| 4069                                            | 937720.61     | 4239415.60 | Аналитический<br>метод                                 | 0.10                                                                                  | Закрепление<br>отсутствует                                        |
| 4070                                            | 937718.36     | 4239390.69 | Аналитический<br>метод                                 | 0.10                                                                                  | Закрепление<br>отсутствует                                        |
| 4071                                            | 937713.93     | 4239351.92 | Аналитический<br>метод                                 | 0.10                                                                                  | Закрепление<br>отсутствует                                        |
| 4072                                            | 937712.42     | 4239326.94 | Аналитический<br>метод                                 | 0.10                                                                                  | Закрепление<br>отсутствует                                        |
|                                                 |               |            |                                                        |                                                                                       |                                                                   |

| 2. Сведения о характерных точках границ объекта |               |            |                                                        |                                                                                       |                                                                   |
|-------------------------------------------------|---------------|------------|--------------------------------------------------------|---------------------------------------------------------------------------------------|-------------------------------------------------------------------|
| Обозначение<br>характерных точек<br>границ      | Координаты, м |            | Метод<br>определения<br>координат<br>характерной точки | Средняя<br>квадратическая<br>погрешность<br>положения<br>характерной<br>точки (Mt), м | Описание<br>обозначения<br>точки на<br>местности (при<br>наличии) |
|                                                 | X             | Y          |                                                        |                                                                                       |                                                                   |
| 1                                               | 2             | 3          | 4                                                      | 5                                                                                     | 6                                                                 |
| 4073                                            | 937709.94     | 4239306.70 | Аналитический<br>метод                                 | 0.10                                                                                  | Закрепление<br>отсутствует                                        |
| 4074                                            | 937708.51     | 4239303.14 | Аналитический<br>метод                                 | 0.10                                                                                  | Закрепление<br>отсутствует                                        |
| 4075                                            | 937705.79     | 4239297.22 | Аналитический<br>метод                                 | 0.10                                                                                  | Закрепление<br>отсутствует                                        |
| 4076                                            | 937702.81     | 4239277.84 | Аналитический<br>метод                                 | 0.10                                                                                  | Закрепление<br>отсутствует                                        |
| 4077                                            | 937701.41     | 4239266.91 | Аналитический<br>метод                                 | 0.10                                                                                  | Закрепление<br>отсутствует                                        |
| 4078                                            | 937700.87     | 4239257.59 | Аналитический<br>метод                                 | 0.10                                                                                  | Закрепление<br>отсутствует                                        |
| 4079                                            | 937699.69     | 4239251.16 | Аналитический<br>метод                                 | 0.10                                                                                  | Закрепление<br>отсутствует                                        |
| 4080                                            | 937698.28     | 4239245.75 | Аналитический<br>метод                                 | 0.10                                                                                  | Закрепление<br>отсутствует                                        |
| 4081                                            | 937695.89     | 4239238.81 | Аналитический<br>метод                                 | 0.10                                                                                  | Закрепление<br>отсутствует                                        |
| 4082                                            | 937691.43     | 4239241.03 | Аналитический<br>метод                                 | 0.10                                                                                  | Закрепление<br>отсутствует                                        |
| 4083                                            | 937686.09     | 4239230.28 | Аналитический<br>метод                                 | 0.10                                                                                  | Закрепление<br>отсутствует                                        |
| 4084                                            | 937691.12     | 4239227.77 | Аналитический<br>метод                                 | 0.10                                                                                  | Закрепление<br>отсутствует                                        |
| 4085                                            | 937690.59     | 4239226.74 | Аналитический<br>метод                                 | 0.10                                                                                  | Закрепление<br>отсутствует                                        |
| 4086                                            | 937685.53     | 4239218.62 | Аналитический<br>метод                                 | 0.10                                                                                  | Закрепление<br>отсутствует                                        |
| 4087                                            | 937683.02     | 4239215.19 | Аналитический<br>метод                                 | 0.10                                                                                  | Закрепление<br>отсутствует                                        |
| 4088                                            | 937679.48     | 4239211.10 | Аналитический<br>метод                                 | 0.10                                                                                  | Закрепление<br>отсутствует                                        |
| 4089                                            | 937675.67     | 4239207.22 | Аналитический<br>метод                                 | 0.10                                                                                  | Закрепление<br>отсутствует                                        |
| 4090                                            | 937671.62     | 4239203.58 | Аналитический<br>метод                                 | 0.10                                                                                  | Закрепление<br>отсутствует                                        |
| 4091                                            | 937667.44     | 4239200.26 | Аналитический<br>метод                                 | 0.10                                                                                  | Закрепление<br>отсутствует                                        |
| 4092                                            | 937662.63     | 4239197.42 | Аналитический<br>метод                                 | 0.10                                                                                  | Закрепление<br>отсутствует                                        |
| 4093                                            | 937657.59     | 4239194.88 | Аналитический<br>метод                                 | 0.10                                                                                  | Закрепление<br>отсутствует                                        |
| 4094                                            | 937647.09     | 4239190.66 | Аналитический<br>метод                                 | 0.10                                                                                  | Закрепление<br>отсутствует                                        |
| 4095                                            | 937620.85     | 4239179.08 | Аналитический<br>метод                                 | 0.10                                                                                  | Закрепление<br>отсутствует                                        |
| 4096                                            | 937613.14     | 4239171.92 | Аналитический<br>метод                                 | 0.10                                                                                  | Закрепление<br>отсутствует                                        |
| 4097                                            | 937600.45     | 4239165.73 | Аналитический<br>метод                                 | 0.10                                                                                  | Закрепление<br>отсутствует                                        |
|                                                 |               |            |                                                        |                                                                                       |                                                                   |

| 2. Сведения о характерных точках границ объекта |               |            |                                                        |                                                                                       |                                                                   |
|-------------------------------------------------|---------------|------------|--------------------------------------------------------|---------------------------------------------------------------------------------------|-------------------------------------------------------------------|
| Обозначение<br>характерных точек<br>границ      | Координаты, м |            | Метод<br>определения<br>координат<br>характерной точки | Средняя<br>квадратическая<br>погрешность<br>положения<br>характерной<br>точки (Mt), м | Описание<br>обозначения<br>точки на<br>местности (при<br>наличии) |
|                                                 | X             | Y          |                                                        |                                                                                       |                                                                   |
| 1                                               | 2             | 3          | 4                                                      | 5                                                                                     | 6                                                                 |
| 4098                                            | 937580.54     | 4239155.34 | Аналитический<br>метод                                 | 0.10                                                                                  | Закрепление<br>отсутствует                                        |
| 4099                                            | 937558.09     | 4239144.39 | Аналитический<br>метод                                 | 0.10                                                                                  | Закрепление<br>отсутствует                                        |
| 4100                                            | 937535.79     | 4239133.20 | Аналитический<br>метод                                 | 0.10                                                                                  | Закрепление<br>отсутствует                                        |
| 4101                                            | 937512.95     | 4239123.14 | Аналитический<br>метод                                 | 0.10                                                                                  | Закрепление<br>отсутствует                                        |
| 4102                                            | 937467.45     | 4239102.30 | Аналитический<br>метод                                 | 0.10                                                                                  | Закрепление<br>отсутствует                                        |
| 4103                                            | 937444.84     | 4239091.51 | Аналитический<br>метод                                 | 0.10                                                                                  | Закрепление<br>отсутствует                                        |
| 4104                                            | 937436.28     | 4239087.22 | Аналитический<br>метод                                 | 0.10                                                                                  | Закрепление<br>отсутствует                                        |
| 4105                                            | 937425.97     | 4239085.58 | Аналитический<br>метод                                 | 0.10                                                                                  | Закрепление<br>отсутствует                                        |
| 4106                                            | 937421.29     | 4239083.10 | Аналитический<br>метод                                 | 0.10                                                                                  | Закрепление<br>отсутствует                                        |
| 4107                                            | 937419.58     | 4239082.48 | Аналитический<br>метод                                 | 0.10                                                                                  | Закрепление<br>отсутствует                                        |
| 4108                                            | 937397.27     | 4239074.14 | Аналитический<br>метод                                 | 0.10                                                                                  | Закрепление<br>отсутствует                                        |
| 4109                                            | 937392.58     | 4239070.12 | Аналитический<br>метод                                 | 0.10                                                                                  | Закрепление<br>отсутствует                                        |
| 4110                                            | 937388.58     | 4239066.40 | Аналитический<br>метод                                 | 0.10                                                                                  | Закрепление<br>отсутствует                                        |
| 4111                                            | 937385.39     | 4239064.61 | Аналитический<br>метод                                 | 0.10                                                                                  | Закрепление<br>отсутствует                                        |
| 4112                                            | 937380.69     | 4239061.49 | Аналитический<br>метод                                 | 0.10                                                                                  | Закрепление<br>отсутствует                                        |
| 4113                                            | 937376.25     | 4239058.02 | Аналитический<br>метод                                 | 0.10                                                                                  | Закрепление<br>отсутствует                                        |
| 4114                                            | 937372.10     | 4239054.22 | Аналитический<br>метод                                 | 0.10                                                                                  | Закрепление<br>отсутствует                                        |
| 4115                                            | 937368.28     | 4239050.14 | Аналитический<br>метод                                 | 0.10                                                                                  | Закрепление<br>отсутствует                                        |
| 4116                                            | 937364.76     | 4239045.76 | Аналитический<br>метод                                 | 0.10                                                                                  | Закрепление<br>отсутствует                                        |
| 4117                                            | 937361.58     | 4239041.11 | Аналитический<br>метод                                 | 0.10                                                                                  | Закрепление<br>отсутствует                                        |
| 4118                                            | 937358.75     | 4239036.20 | Аналитический<br>метод                                 | 0.10                                                                                  | Закрепление<br>отсутствует                                        |
| 4119                                            | 937356.28     | 4239031.07 | Аналитический<br>метод                                 | 0.10                                                                                  | Закрепление<br>отсутствует                                        |
| 4120                                            | 937354.34     | 4239026.25 | Аналитический<br>метод                                 | 0.10                                                                                  | Закрепление<br>отсутствует                                        |
| 4121                                            | 937353.34     | 4239020.23 | Аналитический<br>метод                                 | 0.10                                                                                  | Закрепление<br>отсутствует                                        |
| 4122                                            | 937352.85     | 4239014.43 | Аналитический<br>метод                                 | 0.10                                                                                  | Закрепление<br>отсутствует                                        |
|                                                 |               |            |                                                        |                                                                                       |                                                                   |

| 2. Сведения о характерных точках границ объекта |               |            |                                                        |                                                                                       |                                                                   |
|-------------------------------------------------|---------------|------------|--------------------------------------------------------|---------------------------------------------------------------------------------------|-------------------------------------------------------------------|
| Обозначение<br>характерных точек<br>границ      | Координаты, м |            | Метод<br>определения<br>координат<br>характерной точки | Средняя<br>квадратическая<br>погрешность<br>положения<br>характерной<br>точки (Mt), м | Описание<br>обозначения<br>точки на<br>местности (при<br>наличии) |
|                                                 | X             | Y          |                                                        |                                                                                       |                                                                   |
| 1                                               | 2             | 3          | 4                                                      | 5                                                                                     | 6                                                                 |
| 4123                                            | 937352.81     | 4239008.64 | Аналитический<br>метод                                 | 0.10                                                                                  | Закрепление<br>отсутствует                                        |
| 4124                                            | 937353.22     | 4239002.90 | Аналитический<br>метод                                 | 0.10                                                                                  | Закрепление<br>отсутствует                                        |
| 4125                                            | 937353.59     | 4239000.06 | Аналитический<br>метод                                 | 0.10                                                                                  | Закрепление<br>отсутствует                                        |
| 4126                                            | 937355.02     | 4238992.72 | Аналитический<br>метод                                 | 0.10                                                                                  | Закрепление<br>отсутствует                                        |
| 4127                                            | 937356.61     | 4238987.25 | Аналитический<br>метод                                 | 0.10                                                                                  | Закрепление<br>отсутствует                                        |
| 4128                                            | 937358.61     | 4238981.95 | Аналитический<br>метод                                 | 0.10                                                                                  | Закрепление<br>отсутствует                                        |
| 4129                                            | 937361.01     | 4238976.86 | Аналитический<br>метод                                 | 0.10                                                                                  | Закрепление<br>отсутствует                                        |
| 4130                                            | 937362.36     | 4238974.40 | Аналитический<br>метод                                 | 0.10                                                                                  | Закрепление<br>отсутствует                                        |
| 4131                                            | 937368.02     | 4238965.14 | Аналитический<br>метод                                 | 0.10                                                                                  | Закрепление<br>отсутствует                                        |
| 4132                                            | 937371.34     | 4238960.76 | Аналитический<br>метод                                 | 0.10                                                                                  | Закрепление<br>отсутствует                                        |
| 4133                                            | 937374.99     | 4238956.65 | Аналитический<br>метод                                 | 0.10                                                                                  | Закрепление<br>отсутствует                                        |
| 4134                                            | 937378.95     | 4238952.84 | Аналитический<br>метод                                 | 0.10                                                                                  | Закрепление<br>отсутствует                                        |
| 4135                                            | 937382.10     | 4238950.17 | Аналитический<br>метод                                 | 0.10                                                                                  | Закрепление<br>отсутствует                                        |
| 4136                                            | 937385.33     | 4238945.81 | Аналитический<br>метод                                 | 0.10                                                                                  | Закрепление<br>отсутствует                                        |
| 4137                                            | 937389.19     | 4238941.00 | Аналитический<br>метод                                 | 0.10                                                                                  | Закрепление<br>отсутствует                                        |
| 4138                                            | 937394.94     | 4238937.60 | Аналитический<br>метод                                 | 0.10                                                                                  | Закрепление<br>отсутствует                                        |
| 4139                                            | 937402.44     | 4238932.80 | Аналитический<br>метод                                 | 0.10                                                                                  | Закрепление<br>отсутствует                                        |
| 4140                                            | 937415.34     | 4238924.25 | Аналитический<br>метод                                 | 0.10                                                                                  | Закрепление<br>отсутствует                                        |
| 4141                                            | 937425.55     | 4238921.60 | Аналитический<br>метод                                 | 0.10                                                                                  | Закрепление<br>отсутствует                                        |
| 4142                                            | 937446.04     | 4238908.16 | Аналитический<br>метод                                 | 0.10                                                                                  | Закрепление<br>отсутствует                                        |
| 4143                                            | 937466.86     | 4238894.32 | Аналитический<br>метод                                 | 0.10                                                                                  | Закрепление<br>отсутствует                                        |
| 4144                                            | 937508.72     | 4238866.93 | Аналитический<br>метод                                 | 0.10                                                                                  | Закрепление<br>отсутствует                                        |
| 4145                                            | 937529.82     | 4238853.50 | Аналитический<br>метод                                 | 0.10                                                                                  | Закрепление<br>отсутствует                                        |
| 4146                                            | 937550.72     | 4238839.87 | Аналитический<br>метод                                 | 0.10                                                                                  | Закрепление<br>отсутствует                                        |
| 4147                                            | 937571.43     | 4238825.74 | Аналитический<br>метод                                 | 0.10                                                                                  | Закрепление<br>отсутствует                                        |
|                                                 |               |            |                                                        |                                                                                       |                                                                   |

| 2. Сведения о характерных точках границ объекта |               |            |                                                        |                                                                                       |                                                                   |
|-------------------------------------------------|---------------|------------|--------------------------------------------------------|---------------------------------------------------------------------------------------|-------------------------------------------------------------------|
| Обозначение<br>характерных точек<br>границ      | Координаты, м |            | Метод<br>определения<br>координат<br>характерной точки | Средняя<br>квадратическая<br>погрешность<br>положения<br>характерной<br>точки (Mt), м | Описание<br>обозначения<br>точки на<br>местности (при<br>наличии) |
|                                                 | X             | Y          |                                                        |                                                                                       |                                                                   |
| 1                                               | 2             | 3          | 4                                                      | 5                                                                                     | 6                                                                 |
| 4148                                            | 937586.91     | 4238816.69 | Аналитический<br>метод                                 | 0.10                                                                                  | Закрепление<br>отсутствует                                        |
| 4149                                            | 937590.80     | 4238811.92 | Аналитический<br>метод                                 | 0.10                                                                                  | Закрепление<br>отсутствует                                        |
| 4150                                            | 937592.98     | 4238809.00 | Аналитический<br>метод                                 | 0.10                                                                                  | Закрепление<br>отсутствует                                        |
| 4151                                            | 937597.46     | 4238805.77 | Аналитический<br>метод                                 | 0.10                                                                                  | Закрепление<br>отсутствует                                        |
| 4152                                            | 937603.20     | 4238800.94 | Аналитический<br>метод                                 | 0.10                                                                                  | Закрепление<br>отсутствует                                        |
| 4153                                            | 937607.59     | 4238796.63 | Аналитический<br>метод                                 | 0.10                                                                                  | Закрепление<br>отсутствует                                        |
| 4154                                            | 937609.13     | 4238794.25 | Аналитический<br>метод                                 | 0.10                                                                                  | Закрепление<br>отсутствует                                        |
| 4155                                            | 937613.45     | 4238787.03 | Аналитический<br>метод                                 | 0.10                                                                                  | Закрепление<br>отсутствует                                        |
| 4156                                            | 937615.84     | 4238782.44 | Аналитический<br>метод                                 | 0.10                                                                                  | Закрепление<br>отсутствует                                        |
| 4157                                            | 937617.94     | 4238777.72 | Аналитический<br>метод                                 | 0.10                                                                                  | Закрепление<br>отсутствует                                        |
| 4158                                            | 937619.81     | 4238772.94 | Аналитический<br>метод                                 | 0.10                                                                                  | Закрепление<br>отсутствует                                        |
| 4159                                            | 937621.38     | 4238768.10 | Аналитический<br>метод                                 | 0.10                                                                                  | Закрепление<br>отсутствует                                        |
| 4160                                            | 937623.58     | 4238760.10 | Аналитический<br>метод                                 | 0.10                                                                                  | Закрепление<br>отсутствует                                        |
| 4161                                            | 937624.75     | 4238754.65 | Аналитический<br>метод                                 | 0.10                                                                                  | Закрепление<br>отсутствует                                        |
| 4162                                            | 937625.58     | 4238749.28 | Аналитический<br>метод                                 | 0.10                                                                                  | Закрепление<br>отсутствует                                        |
| 4163                                            | 937626.07     | 4238743.86 | Аналитический<br>метод                                 | 0.10                                                                                  | Закрепление<br>отсутствует                                        |
| 4164                                            | 937626.20     | 4238738.95 | Аналитический<br>метод                                 | 0.10                                                                                  | Закрепление<br>отсутствует                                        |
| 4165                                            | 937626.07     | 4238733.84 | Аналитический<br>метод                                 | 0.10                                                                                  | Закрепление<br>отсутствует                                        |
| 4166                                            | 937625.64     | 4238728.62 | Аналитический<br>метод                                 | 0.10                                                                                  | Закрепление<br>отсутствует                                        |
| 4167                                            | 937624.39     | 4238720.87 | Аналитический<br>метод                                 | 0.10                                                                                  | Закрепление<br>отсутствует                                        |
| 4168                                            | 937621.62     | 4238709.91 | Аналитический<br>метод                                 | 0.10                                                                                  | Закрепление<br>отсутствует                                        |
| 4169                                            | 937620.03     | 4238705.12 | Аналитический<br>метод                                 | 0.10                                                                                  | Закрепление<br>отсутствует                                        |
| 4170                                            | 937618.14     | 4238700.41 | Аналитический<br>метод                                 | 0.10                                                                                  | Закрепление<br>отсутствует                                        |
| 4171                                            | 937612.47     | 4238688.69 | Аналитический<br>метод                                 | 0.10                                                                                  | Закрепление<br>отсутствует                                        |
| 4172                                            | 937608.33     | 4238681.39 | Аналитический<br>метод                                 | 0.10                                                                                  | Закрепление<br>отсутствует                                        |
|                                                 |               |            |                                                        |                                                                                       |                                                                   |

| 2. Сведения о характерных точках границ объекта |               |            |                                                        |                                                                                       |                                                                   |
|-------------------------------------------------|---------------|------------|--------------------------------------------------------|---------------------------------------------------------------------------------------|-------------------------------------------------------------------|
| Обозначение<br>характерных точек<br>границ      | Координаты, м |            | Метод<br>определения<br>координат<br>характерной точки | Средняя<br>квадратическая<br>погрешность<br>положения<br>характерной<br>точки (Mt), м | Описание<br>обозначения<br>точки на<br>местности (при<br>наличии) |
|                                                 | X             | Y          |                                                        |                                                                                       |                                                                   |
| 1                                               | 2             | 3          | 4                                                      | 5                                                                                     | 6                                                                 |
| 4173                                            | 937605.31     | 4238676.85 | Аналитический<br>метод                                 | 0.10                                                                                  | Закрепление<br>отсутствует                                        |
| 4174                                            | 937601.39     | 4238673.44 | Аналитический<br>метод                                 | 0.10                                                                                  | Закрепление<br>отсутствует                                        |
| 4175                                            | 937597.04     | 4238670.11 | Аналитический<br>метод                                 | 0.10                                                                                  | Закрепление<br>отсутствует                                        |
| 4176                                            | 937592.51     | 4238667.07 | Аналитический<br>метод                                 | 0.10                                                                                  | Закрепление<br>отсутствует                                        |
| 4177                                            | 937583.21     | 4238661.69 | Аналитический<br>метод                                 | 0.10                                                                                  | Закрепление<br>отсутствует                                        |
| 4178                                            | 937577.68     | 4238658.97 | Аналитический<br>метод                                 | 0.10                                                                                  | Закрепление<br>отсутствует                                        |
| 4179                                            | 937572.87     | 4238656.96 | Аналитический<br>метод                                 | 0.10                                                                                  | Закрепление<br>отсутствует                                        |
| 4180                                            | 937567.95     | 4238655.25 | Аналитический<br>метод                                 | 0.10                                                                                  | Закрепление<br>отсутствует                                        |
| 4181                                            | 937562.93     | 4238653.81 | Аналитический<br>метод                                 | 0.10                                                                                  | Закрепление<br>отсутствует                                        |
| 4182                                            | 937557.83     | 4238652.67 | Аналитический<br>метод                                 | 0.10                                                                                  | Закрепление<br>отсутствует                                        |
| 4183                                            | 937552.70     | 4238651.85 | Аналитический<br>метод                                 | 0.10                                                                                  | Закрепление<br>отсутствует                                        |
| 4184                                            | 937543.34     | 4238651.10 | Аналитический<br>метод                                 | 0.10                                                                                  | Закрепление<br>отсутствует                                        |
| 4185                                            | 937512.94     | 4238648.11 | Аналитический<br>метод                                 | 0.10                                                                                  | Закрепление<br>отсутствует                                        |
| 4186                                            | 937503.24     | 4238643.74 | Аналитический<br>метод                                 | 0.10                                                                                  | Закрепление<br>отсутствует                                        |
| 4187                                            | 937469.03     | 4238641.24 | Аналитический<br>метод                                 | 0.10                                                                                  | Закрепление<br>отсутствует                                        |
| 4188                                            | 937469.06     | 4238640.26 | Аналитический<br>метод                                 | 0.10                                                                                  | Закрепление<br>отсутствует                                        |
| 4189                                            | 937414.15     | 4238636.95 | Аналитический<br>метод                                 | 0.10                                                                                  | Закрепление<br>отсутствует                                        |
| 4190                                            | 937397.06     | 4238636.52 | Аналитический<br>метод                                 | 0.10                                                                                  | Закрепление<br>отсутствует                                        |
| 4191                                            | 937372.10     | 4238634.07 | Аналитический<br>метод                                 | 0.10                                                                                  | Закрепление<br>отсутствует                                        |
| 4192                                            | 937362.78     | 4238633.44 | Аналитический<br>метод                                 | 0.10                                                                                  | Закрепление<br>отсутствует                                        |
| 4193                                            | 937352.48     | 4238636.74 | Аналитический<br>метод                                 | 0.10                                                                                  | Закрепление<br>отсутствует                                        |
| 4194                                            | 937321.44     | 4238634.27 | Аналитический<br>метод                                 | 0.10                                                                                  | Закрепление<br>отсутствует                                        |
| 4195                                            | 937311.76     | 4238629.76 | Аналитический<br>метод                                 | 0.10                                                                                  | Закрепление<br>отсутствует                                        |
| 4196                                            | 937301.64     | 4238629.17 | Аналитический<br>метод                                 | 0.10                                                                                  | Закрепление<br>отсутствует                                        |
| 4197                                            | 937296.75     | 4238628.66 | Аналитический<br>метод                                 | 0.10                                                                                  | Закрепление<br>отсутствует                                        |
|                                                 |               |            |                                                        |                                                                                       |                                                                   |



| 2. Сведения о характерных точках границ объекта |               |            |                                                        |                                                                                       |                                                                   |
|-------------------------------------------------|---------------|------------|--------------------------------------------------------|---------------------------------------------------------------------------------------|-------------------------------------------------------------------|
| Обозначение<br>характерных точек<br>границ      | Координаты, м |            | Метод<br>определения<br>координат<br>характерной точки | Средняя<br>квадратическая<br>погрешность<br>положения<br>характерной<br>точки (Mt), м | Описание<br>обозначения<br>точки на<br>местности (при<br>наличии) |
|                                                 | X             | Y          |                                                        |                                                                                       |                                                                   |
| 1                                               | 2             | 3          | 4                                                      | 5                                                                                     | 6                                                                 |
| 4198                                            | 937289.61     | 4238627.32 | Аналитический<br>метод                                 | 0.10                                                                                  | Закрепление<br>отсутствует                                        |
| 4199                                            | 937284.60     | 4238625.59 | Аналитический<br>метод                                 | 0.10                                                                                  | Закрепление<br>отсутствует                                        |
| 4200                                            | 937279.81     | 4238623.52 | Аналитический<br>метод                                 | 0.10                                                                                  | Закрепление<br>отсутствует                                        |
| 4201                                            | 937277.49     | 4238622.35 | Аналитический<br>метод                                 | 0.10                                                                                  | Закрепление<br>отсутствует                                        |
| 4202                                            | 937273.42     | 4238620.00 | Аналитический<br>метод                                 | 0.10                                                                                  | Закрепление<br>отсутствует                                        |
| 4203                                            | 937273.16     | 4238620.41 | Аналитический<br>метод                                 | 0.10                                                                                  | Закрепление<br>отсутствует                                        |
| 4204                                            | 937265.30     | 4238616.75 | Аналитический<br>метод                                 | 0.10                                                                                  | Закрепление<br>отсутствует                                        |
| 4205                                            | 937260.69     | 4238614.07 | Аналитический<br>метод                                 | 0.10                                                                                  | Закрепление<br>отсутствует                                        |
| 4206                                            | 937255.90     | 4238610.69 | Аналитический<br>метод                                 | 0.10                                                                                  | Закрепление<br>отсутствует                                        |
| 4207                                            | 937251.37     | 4238606.88 | Аналитический<br>метод                                 | 0.10                                                                                  | Закрепление<br>отсутствует                                        |
| 4208                                            | 937249.21     | 4238604.81 | Аналитический<br>метод                                 | 0.10                                                                                  | Закрепление<br>отсутствует                                        |
| 4209                                            | 937245.26     | 4238600.60 | Аналитический<br>метод                                 | 0.10                                                                                  | Закрепление<br>отсутствует                                        |
| 4210                                            | 937241.68     | 4238596.18 | Аналитический<br>метод                                 | 0.10                                                                                  | Закрепление<br>отсутствует                                        |
| 4211                                            | 937238.43     | 4238591.43 | Аналитический<br>метод                                 | 0.10                                                                                  | Закрепление<br>отсутствует                                        |
| 4212                                            | 937236.88     | 4238588.86 | Аналитический<br>метод                                 | 0.10                                                                                  | Закрепление<br>отсутствует                                        |
| 4213                                            | 937234.62     | 4238583.79 | Аналитический<br>метод                                 | 0.10                                                                                  | Закрепление<br>отсутствует                                        |
| 4214                                            | 937232.75     | 4238578.63 | Аналитический<br>метод                                 | 0.10                                                                                  | Закрепление<br>отсутствует                                        |
| 4215                                            | 937231.94     | 4238575.91 | Аналитический<br>метод                                 | 0.10                                                                                  | Закрепление<br>отсутствует                                        |
| 4216                                            | 937231.18     | 4238572.17 | Аналитический<br>метод                                 | 0.10                                                                                  | Закрепление<br>отсутствует                                        |
| 4217                                            | 937230.61     | 4238568.37 | Аналитический<br>метод                                 | 0.10                                                                                  | Закрепление<br>отсутствует                                        |
| 4218                                            | 937230.45     | 4238564.52 | Аналитический<br>метод                                 | 0.10                                                                                  | Закрепление<br>отсутствует                                        |
| 4219                                            | 937230.48     | 4238560.47 | Аналитический<br>метод                                 | 0.10                                                                                  | Закрепление<br>отсутствует                                        |
| 4220                                            | 937232.35     | 4238553.82 | Аналитический<br>метод                                 | 0.10                                                                                  | Закрепление<br>отсутствует                                        |
| 4221                                            | 937234.67     | 4238547.75 | Аналитический<br>метод                                 | 0.10                                                                                  | Закрепление<br>отсутствует                                        |
| 4222                                            | 937235.92     | 4238545.06 | Аналитический<br>метод                                 | 0.10                                                                                  | Закрепление<br>отсутствует                                        |
|                                                 |               |            |                                                        |                                                                                       |                                                                   |

| 2. Сведения о характерных точках границ объекта |               |            |                                                        |                                                                                       |                                                                   |
|-------------------------------------------------|---------------|------------|--------------------------------------------------------|---------------------------------------------------------------------------------------|-------------------------------------------------------------------|
| Обозначение<br>характерных точек<br>границ      | Координаты, м |            | Метод<br>определения<br>координат<br>характерной точки | Средняя<br>квадратическая<br>погрешность<br>положения<br>характерной<br>точки (Mt), м | Описание<br>обозначения<br>точки на<br>местности (при<br>наличии) |
|                                                 | X             | Y          |                                                        |                                                                                       |                                                                   |
| 1                                               | 2             | 3          | 4                                                      | 5                                                                                     | 6                                                                 |
| 4223                                            | 937237.71     | 4238540.02 | Аналитический<br>метод                                 | 0.10                                                                                  | Закрепление<br>отсутствует                                        |
| 4224                                            | 937239.00     | 4238537.00 | Аналитический<br>метод                                 | 0.10                                                                                  | Закрепление<br>отсутствует                                        |
| 4225                                            | 937243.06     | 4238528.88 | Аналитический<br>метод                                 | 0.10                                                                                  | Закрепление<br>отсутствует                                        |
| 4226                                            | 937245.78     | 4238523.95 | Аналитический<br>метод                                 | 0.10                                                                                  | Закрепление<br>отсутствует                                        |
| 4227                                            | 937247.29     | 4238521.57 | Аналитический<br>метод                                 | 0.10                                                                                  | Закрепление<br>отсутствует                                        |
| 4228                                            | 937250.61     | 4238516.76 | Аналитический<br>метод                                 | 0.10                                                                                  | Закрепление<br>отсутствует                                        |
| 4229                                            | 937252.64     | 4238518.25 | Аналитический<br>метод                                 | 0.10                                                                                  | Закрепление<br>отсутствует                                        |
| 4230                                            | 937255.00     | 4238513.81 | Аналитический<br>метод                                 | 0.10                                                                                  | Закрепление<br>отсутствует                                        |
| 4231                                            | 937258.26     | 4238508.76 | Аналитический<br>метод                                 | 0.10                                                                                  | Закрепление<br>отсутствует                                        |
| 4232                                            | 937263.90     | 4238501.28 | Аналитический<br>метод                                 | 0.10                                                                                  | Закрепление<br>отсутствует                                        |
| 4233                                            | 937268.45     | 4238496.85 | Аналитический<br>метод                                 | 0.10                                                                                  | Закрепление<br>отсутствует                                        |
| 4234                                            | 937273.77     | 4238493.59 | Аналитический<br>метод                                 | 0.10                                                                                  | Закрепление<br>отсутствует                                        |
| 4235                                            | 937282.61     | 4238488.73 | Аналитический<br>метод                                 | 0.10                                                                                  | Закрепление<br>отсутствует                                        |
| 4236                                            | 937320.30     | 4238474.42 | Аналитический<br>метод                                 | 0.10                                                                                  | Закрепление<br>отсутствует                                        |
| 4237                                            | 937339.51     | 4238467.35 | Аналитический<br>метод                                 | 0.10                                                                                  | Закрепление<br>отсутствует                                        |
| 4238                                            | 937362.47     | 4238458.09 | Аналитический<br>метод                                 | 0.10                                                                                  | Закрепление<br>отсутствует                                        |
| 4239                                            | 937366.54     | 4238455.69 | Аналитический<br>метод                                 | 0.10                                                                                  | Закрепление<br>отсутствует                                        |
| 4240                                            | 937383.51     | 4238444.33 | Аналитический<br>метод                                 | 0.10                                                                                  | Закрепление<br>отсутствует                                        |
| 4241                                            | 937406.64     | 4238434.25 | Аналитический<br>метод                                 | 0.10                                                                                  | Закрепление<br>отсутствует                                        |
| 4242                                            | 937429.28     | 4238423.58 | Аналитический<br>метод                                 | 0.10                                                                                  | Закрепление<br>отсутствует                                        |
| 4243                                            | 937452.42     | 4238414.07 | Аналитический<br>метод                                 | 0.10                                                                                  | Закрепление<br>отсутствует                                        |
| 4244                                            | 937474.77     | 4238403.25 | Аналитический<br>метод                                 | 0.10                                                                                  | Закрепление<br>отсутствует                                        |
| 4245                                            | 937496.79     | 4238391.20 | Аналитический<br>метод                                 | 0.10                                                                                  | Закрепление<br>отсутствует                                        |
| 4246                                            | 937501.53     | 4238389.10 | Аналитический<br>метод                                 | 0.10                                                                                  | Закрепление<br>отсутствует                                        |
| 4247                                            | 937526.29     | 4238379.30 | Аналитический<br>метод                                 | 0.10                                                                                  | Закрепление<br>отсутствует                                        |
|                                                 |               |            |                                                        |                                                                                       |                                                                   |

| 2. Сведения о характерных точках границ объекта |               |            |                                                        |                                                                                       |                                                                   |
|-------------------------------------------------|---------------|------------|--------------------------------------------------------|---------------------------------------------------------------------------------------|-------------------------------------------------------------------|
| Обозначение<br>характерных точек<br>границ      | Координаты, м |            | Метод<br>определения<br>координат<br>характерной точки | Средняя<br>квадратическая<br>погрешность<br>положения<br>характерной<br>точки (Mt), м | Описание<br>обозначения<br>точки на<br>местности (при<br>наличии) |
|                                                 | X             | Y          |                                                        |                                                                                       |                                                                   |
| 1                                               | 2             | 3          | 4                                                      | 5                                                                                     | 6                                                                 |
| 4248                                            | 937533.66     | 4238372.85 | Аналитический<br>метод                                 | 0.10                                                                                  | Закрепление<br>отсутствует                                        |
| 4249                                            | 937536.57     | 4238371.53 | Аналитический<br>метод                                 | 0.10                                                                                  | Закрепление<br>отсутствует                                        |
| 4250                                            | 937540.50     | 4238369.54 | Аналитический<br>метод                                 | 0.10                                                                                  | Закрепление<br>отсутствует                                        |
| 4251                                            | 937545.86     | 4238366.19 | Аналитический<br>метод                                 | 0.10                                                                                  | Закрепление<br>отсутствует                                        |
| 4252                                            | 937551.07     | 4238362.50 | Аналитический<br>метод                                 | 0.10                                                                                  | Закрепление<br>отсутствует                                        |
| 4253                                            | 937556.07     | 4238358.51 | Аналитический<br>метод                                 | 0.10                                                                                  | Закрепление<br>отсутствует                                        |
| 4254                                            | 937559.94     | 4238355.01 | Аналитический<br>метод                                 | 0.10                                                                                  | Закрепление<br>отсутствует                                        |
| 4255                                            | 937570.00     | 4238344.82 | Аналитический<br>метод                                 | 0.10                                                                                  | Закрепление<br>отсутствует                                        |
| 4256                                            | 937574.16     | 4238340.18 | Аналитический<br>метод                                 | 0.10                                                                                  | Закрепление<br>отсутствует                                        |
| 4257                                            | 937579.13     | 4238332.80 | Аналитический<br>метод                                 | 0.10                                                                                  | Закрепление<br>отсутствует                                        |
| 4258                                            | 937582.40     | 4238326.90 | Аналитический<br>метод                                 | 0.10                                                                                  | Закрепление<br>отсутствует                                        |
| 4259                                            | 937583.90     | 4238323.86 | Аналитический<br>метод                                 | 0.10                                                                                  | Закрепление<br>отсутствует                                        |
| 4260                                            | 937588.17     | 4238314.51 | Аналитический<br>метод                                 | 0.10                                                                                  | Закрепление<br>отсутствует                                        |
| 4261                                            | 937589.44     | 4238311.36 | Аналитический<br>метод                                 | 0.10                                                                                  | Закрепление<br>отсутствует                                        |
| 4262                                            | 937593.64     | 4238299.54 | Аналитический<br>метод                                 | 0.10                                                                                  | Закрепление<br>отсутствует                                        |
| 4263                                            | 937594.93     | 4238293.98 | Аналитический<br>метод                                 | 0.10                                                                                  | Закрепление<br>отсутствует                                        |
| 4264                                            | 937595.94     | 4238288.30 | Аналитический<br>метод                                 | 0.10                                                                                  | Закрепление<br>отсутствует                                        |
| 4265                                            | 937596.66     | 4238282.66 | Аналитический<br>метод                                 | 0.10                                                                                  | Закрепление<br>отсутствует                                        |
| 4266                                            | 937596.75     | 4238277.27 | Аналитический<br>метод                                 | 0.10                                                                                  | Закрепление<br>отсутствует                                        |
| 4267                                            | 937596.33     | 4238270.11 | Аналитический<br>метод                                 | 0.10                                                                                  | Закрепление<br>отсутствует                                        |
| 4268                                            | 937595.90     | 4238266.05 | Аналитический<br>метод                                 | 0.10                                                                                  | Закрепление<br>отсутствует                                        |
| 4269                                            | 937597.53     | 4238256.35 | Аналитический<br>метод                                 | 0.10                                                                                  | Закрепление<br>отсутствует                                        |
| 4270                                            | 937597.04     | 4238253.72 | Аналитический<br>метод                                 | 0.10                                                                                  | Закрепление<br>отсутствует                                        |
| 4271                                            | 937592.75     | 4238228.90 | Аналитический<br>метод                                 | 0.10                                                                                  | Закрепление<br>отсутствует                                        |
| 4272                                            | 937590.48     | 4238203.85 | Аналитический<br>метод                                 | 0.10                                                                                  | Закрепление<br>отсутствует                                        |
|                                                 |               |            |                                                        |                                                                                       |                                                                   |

| 2. Сведения о характерных точках границ объекта |               |            |                                                        |                                                                                       |                                                                   |
|-------------------------------------------------|---------------|------------|--------------------------------------------------------|---------------------------------------------------------------------------------------|-------------------------------------------------------------------|
| Обозначение<br>характерных точек<br>границ      | Координаты, м |            | Метод<br>определения<br>координат<br>характерной точки | Средняя<br>квадратическая<br>погрешность<br>положения<br>характерной<br>точки (Mt), м | Описание<br>обозначения<br>точки на<br>местности (при<br>наличии) |
|                                                 | X             | Y          |                                                        |                                                                                       |                                                                   |
| 1                                               | 2             | 3          | 4                                                      | 5                                                                                     | 6                                                                 |
| 4273                                            | 937588.72     | 4238178.90 | Аналитический<br>метод                                 | 0.10                                                                                  | Закрепление<br>отсутствует                                        |
| 4274                                            | 937586.42     | 4238154.13 | Аналитический<br>метод                                 | 0.10                                                                                  | Закрепление<br>отсутствует                                        |
| 4275                                            | 937585.97     | 4238151.12 | Аналитический<br>метод                                 | 0.10                                                                                  | Закрепление<br>отсутствует                                        |
| 4276                                            | 937581.02     | 4238151.65 | Аналитический<br>метод                                 | 0.10                                                                                  | Закрепление<br>отсутствует                                        |
| 4277                                            | 937579.75     | 4238139.71 | Аналитический<br>метод                                 | 0.10                                                                                  | Закрепление<br>отсутствует                                        |
| 4278                                            | 937584.19     | 4238139.24 | Аналитический<br>метод                                 | 0.10                                                                                  | Закрепление<br>отсутствует                                        |
| 4279                                            | 937582.72     | 4238129.38 | Аналитический<br>метод                                 | 0.10                                                                                  | Закрепление<br>отсутствует                                        |
| 4280                                            | 937579.67     | 4238097.39 | Аналитический<br>метод                                 | 0.10                                                                                  | Закрепление<br>отсутствует                                        |
| 4281                                            | 937578.29     | 4238079.40 | Аналитический<br>метод                                 | 0.10                                                                                  | Закрепление<br>отсутствует                                        |
| 4282                                            | 937576.74     | 4238054.46 | Аналитический<br>метод                                 | 0.10                                                                                  | Закрепление<br>отсутствует                                        |
| 4283                                            | 937575.75     | 4238042.42 | Аналитический<br>метод                                 | 0.10                                                                                  | Закрепление<br>отсутствует                                        |
| 4284                                            | 937575.24     | 4238029.44 | Аналитический<br>метод                                 | 0.10                                                                                  | Закрепление<br>отсутствует                                        |
| 4285                                            | 937574.71     | 4238023.61 | Аналитический<br>метод                                 | 0.10                                                                                  | Закрепление<br>отсутствует                                        |
| 4286                                            | 937566.15     | 4237965.34 | Аналитический<br>метод                                 | 0.10                                                                                  | Закрепление<br>отсутствует                                        |
| 4287                                            | 937564.37     | 4237955.57 | Аналитический<br>метод                                 | 0.10                                                                                  | Закрепление<br>отсутствует                                        |
| 4288                                            | 937559.53     | 4237930.86 | Аналитический<br>метод                                 | 0.10                                                                                  | Закрепление<br>отсутствует                                        |
| 4289                                            | 937556.60     | 4237910.90 | Аналитический<br>метод                                 | 0.10                                                                                  | Закрепление<br>отсутствует                                        |
| 4290                                            | 937556.13     | 4237905.81 | Аналитический<br>метод                                 | 0.10                                                                                  | Закрепление<br>отсутствует                                        |
| 4291                                            | 937554.39     | 4237880.80 | Аналитический<br>метод                                 | 0.10                                                                                  | Закрепление<br>отсутствует                                        |
| 4292                                            | 937552.93     | 4237855.78 | Аналитический<br>метод                                 | 0.10                                                                                  | Закрепление<br>отсутствует                                        |
| 4293                                            | 937551.76     | 4237830.78 | Аналитический<br>метод                                 | 0.10                                                                                  | Закрепление<br>отсутствует                                        |
| 4294                                            | 937550.04     | 4237805.90 | Аналитический<br>метод                                 | 0.10                                                                                  | Закрепление<br>отсутствует                                        |
| 4295                                            | 937547.32     | 4237778.16 | Аналитический<br>метод                                 | 0.10                                                                                  | Закрепление<br>отсутствует                                        |
| 4296                                            | 937544.85     | 4237756.25 | Аналитический<br>метод                                 | 0.10                                                                                  | Закрепление<br>отсутствует                                        |
| 4297                                            | 937539.44     | 4237706.71 | Аналитический<br>метод                                 | 0.10                                                                                  | Закрепление<br>отсутствует                                        |
|                                                 |               |            |                                                        |                                                                                       |                                                                   |

| 2. Сведения о характерных точках границ объекта |               |            |                                                        |                                                                                       |                                                                   |
|-------------------------------------------------|---------------|------------|--------------------------------------------------------|---------------------------------------------------------------------------------------|-------------------------------------------------------------------|
| Обозначение<br>характерных точек<br>границ      | Координаты, м |            | Метод<br>определения<br>координат<br>характерной точки | Средняя<br>квадратическая<br>погрешность<br>положения<br>характерной<br>точки (Mt), м | Описание<br>обозначения<br>точки на<br>местности (при<br>наличии) |
|                                                 | X             | Y          |                                                        |                                                                                       |                                                                   |
| 1                                               | 2             | 3          | 4                                                      | 5                                                                                     | 6                                                                 |
| 4298                                            | 937533.98     | 4237682.11 | Аналитический<br>метод                                 | 0.10                                                                                  | Закрепление<br>отсутствует                                        |
| 4299                                            | 937531.95     | 4237657.02 | Аналитический<br>метод                                 | 0.10                                                                                  | Закрепление<br>отсутствует                                        |
| 4300                                            | 937528.98     | 4237627.33 | Аналитический<br>метод                                 | 0.10                                                                                  | Закрепление<br>отсутствует                                        |
| 4301                                            | 937526.22     | 4237607.54 | Аналитический<br>метод                                 | 0.10                                                                                  | Закрепление<br>отсутствует                                        |
| 4302                                            | 937524.00     | 4237582.53 | Аналитический<br>метод                                 | 0.10                                                                                  | Закрепление<br>отсутствует                                        |
| 4303                                            | 937522.05     | 4237557.57 | Аналитический<br>метод                                 | 0.10                                                                                  | Закрепление<br>отсутствует                                        |
| 4304                                            | 937517.46     | 4237507.86 | Аналитический<br>метод                                 | 0.10                                                                                  | Закрепление<br>отсутствует                                        |
| 4305                                            | 937514.13     | 4237483.14 | Аналитический<br>метод                                 | 0.10                                                                                  | Закрепление<br>отсутствует                                        |
| 4306                                            | 937508.25     | 4237438.05 | Аналитический<br>метод                                 | 0.10                                                                                  | Закрепление<br>отсутствует                                        |
| 4307                                            | 937506.66     | 4237427.88 | Аналитический<br>метод                                 | 0.10                                                                                  | Закрепление<br>отсутствует                                        |
| 4308                                            | 937506.21     | 4237419.58 | Аналитический<br>метод                                 | 0.10                                                                                  | Закрепление<br>отсутствует                                        |
| 4309                                            | 937506.20     | 4237411.36 | Аналитический<br>метод                                 | 0.10                                                                                  | Закрепление<br>отсутствует                                        |
| 4310                                            | 937506.63     | 4237403.01 | Аналитический<br>метод                                 | 0.10                                                                                  | Закрепление<br>отсутствует                                        |
| 4311                                            | 937507.05     | 4237398.63 | Аналитический<br>метод                                 | 0.10                                                                                  | Закрепление<br>отсутствует                                        |
| 4312                                            | 937509.64     | 4237381.77 | Аналитический<br>метод                                 | 0.10                                                                                  | Закрепление<br>отсутствует                                        |
| 4313                                            | 937512.89     | 4237357.02 | Аналитический<br>метод                                 | 0.10                                                                                  | Закрепление<br>отсутствует                                        |
| 4314                                            | 937515.95     | 4237332.29 | Аналитический<br>метод                                 | 0.10                                                                                  | Закрепление<br>отсутствует                                        |
| 4315                                            | 937517.81     | 4237307.63 | Аналитический<br>метод                                 | 0.10                                                                                  | Закрепление<br>отсутствует                                        |
| 4316                                            | 937516.02     | 4237281.92 | Аналитический<br>метод                                 | 0.10                                                                                  | Закрепление<br>отсутствует                                        |
| 4317                                            | 937520.99     | 4237258.39 | Аналитический<br>метод                                 | 0.10                                                                                  | Закрепление<br>отсутствует                                        |
| 4318                                            | 937518.53     | 4237249.03 | Аналитический<br>метод                                 | 0.10                                                                                  | Закрепление<br>отсутствует                                        |
| 4319                                            | 937519.08     | 4237239.14 | Аналитический<br>метод                                 | 0.10                                                                                  | Закрепление<br>отсутствует                                        |
| 4320                                            | 937519.15     | 4237234.59 | Аналитический<br>метод                                 | 0.10                                                                                  | Закрепление<br>отсутствует                                        |
| 4321                                            | 937518.14     | 4237225.42 | Аналитический<br>метод                                 | 0.10                                                                                  | Закрепление<br>отсутствует                                        |
| 4322                                            | 937517.39     | 4237220.34 | Аналитический<br>метод                                 | 0.10                                                                                  | Закрепление<br>отсутствует                                        |
|                                                 |               |            |                                                        |                                                                                       |                                                                   |

| 2. Сведения о характерных точках границ объекта |               |            |                                                        |                                                                                       |                                                                   |
|-------------------------------------------------|---------------|------------|--------------------------------------------------------|---------------------------------------------------------------------------------------|-------------------------------------------------------------------|
| Обозначение<br>характерных точек<br>границ      | Координаты, м |            | Метод<br>определения<br>координат<br>характерной точки | Средняя<br>квадратическая<br>погрешность<br>положения<br>характерной<br>точки (Mt), м | Описание<br>обозначения<br>точки на<br>местности (при<br>наличии) |
|                                                 | X             | Y          |                                                        |                                                                                       |                                                                   |
| 1                                               | 2             | 3          | 4                                                      | 5                                                                                     | 6                                                                 |
| 4323                                            | 937518.48     | 4237210.69 | Аналитический<br>метод                                 | 0.10                                                                                  | Закрепление<br>отсутствует                                        |
| 4324                                            | 937517.24     | 4237206.68 | Аналитический<br>метод                                 | 0.10                                                                                  | Закрепление<br>отсутствует                                        |
| 4325                                            | 937514.53     | 4237198.88 | Аналитический<br>метод                                 | 0.10                                                                                  | Закрепление<br>отсутствует                                        |
| 4326                                            | 937504.42     | 4237206.87 | Аналитический<br>метод                                 | 0.10                                                                                  | Закрепление<br>отсутствует                                        |
| 4327                                            | 937503.52     | 4237205.73 | Аналитический<br>метод                                 | 0.10                                                                                  | Закрепление<br>отсутствует                                        |
| 4328                                            | 937486.52     | 4237197.97 | Аналитический<br>метод                                 | 0.10                                                                                  | Закрепление<br>отсутствует                                        |
| 4329                                            | 937482.77     | 4237192.28 | Аналитический<br>метод                                 | 0.10                                                                                  | Закрепление<br>отсутствует                                        |
| 4330                                            | 937478.89     | 4237174.54 | Аналитический<br>метод                                 | 0.10                                                                                  | Закрепление<br>отсутствует                                        |
| 4331                                            | 937477.46     | 4237172.73 | Аналитический<br>метод                                 | 0.10                                                                                  | Закрепление<br>отсутствует                                        |
| 4332                                            | 937486.49     | 4237165.60 | Аналитический<br>метод                                 | 0.10                                                                                  | Закрепление<br>отсутствует                                        |
| 4333                                            | 937488.13     | 4237167.69 | Аналитический<br>метод                                 | 0.10                                                                                  | Закрепление<br>отсутствует                                        |
| 4334                                            | 937502.16     | 4237168.55 | Аналитический<br>метод                                 | 0.10                                                                                  | Закрепление<br>отсутствует                                        |
| 4335                                            | 937501.03     | 4237165.94 | Аналитический<br>метод                                 | 0.10                                                                                  | Закрепление<br>отсутствует                                        |
| 4336                                            | 937499.93     | 4237162.82 | Аналитический<br>метод                                 | 0.10                                                                                  | Закрепление<br>отсутствует                                        |
| 4337                                            | 937497.11     | 4237148.90 | Аналитический<br>метод                                 | 0.10                                                                                  | Закрепление<br>отсутствует                                        |
| 4338                                            | 937493.23     | 4237143.36 | Аналитический<br>метод                                 | 0.10                                                                                  | Закрепление<br>отсутствует                                        |
| 4339                                            | 937491.50     | 4237141.30 | Аналитический<br>метод                                 | 0.10                                                                                  | Закрепление<br>отсутствует                                        |
| 4340                                            | 937489.21     | 4237135.57 | Аналитический<br>метод                                 | 0.10                                                                                  | Закрепление<br>отсутствует                                        |
| 4341                                            | 937486.77     | 4237130.50 | Аналитический<br>метод                                 | 0.10                                                                                  | Закрепление<br>отсутствует                                        |
| 4342                                            | 937482.54     | 4237123.22 | Аналитический<br>метод                                 | 0.10                                                                                  | Закрепление<br>отсутствует                                        |
| 4343                                            | 937479.33     | 4237118.94 | Аналитический<br>метод                                 | 0.10                                                                                  | Закрепление<br>отсутствует                                        |
| 4344                                            | 937475.78     | 4237114.76 | Аналитический<br>метод                                 | 0.10                                                                                  | Закрепление<br>отсутствует                                        |
| 4345                                            | 937471.93     | 4237110.77 | Аналитический<br>метод                                 | 0.10                                                                                  | Закрепление<br>отсутствует                                        |
| 4346                                            | 937467.82     | 4237107.01 | Аналитический<br>метод                                 | 0.10                                                                                  | Закрепление<br>отсутствует                                        |
| 4347                                            | 937463.56     | 4237103.47 | Аналитический<br>метод                                 | 0.10                                                                                  | Закрепление<br>отсутствует                                        |
|                                                 |               |            |                                                        |                                                                                       |                                                                   |

| 2. Сведения о характерных точках границ объекта |               |            |                                                        |                                                                                       |                                                                   |
|-------------------------------------------------|---------------|------------|--------------------------------------------------------|---------------------------------------------------------------------------------------|-------------------------------------------------------------------|
| Обозначение<br>характерных точек<br>границ      | Координаты, м |            | Метод<br>определения<br>координат<br>характерной точки | Средняя<br>квадратическая<br>погрешность<br>положения<br>характерной<br>точки (Mt), м | Описание<br>обозначения<br>точки на<br>местности (при<br>наличии) |
|                                                 | X             | Y          |                                                        |                                                                                       |                                                                   |
| 1                                               | 2             | 3          | 4                                                      | 5                                                                                     | 6                                                                 |
| 4348                                            | 937459.09     | 4237100.22 | Аналитический<br>метод                                 | 0.10                                                                                  | Закрепление<br>отсутствует                                        |
| 4349                                            | 937454.43     | 4237097.24 | Аналитический<br>метод                                 | 0.10                                                                                  | Закрепление<br>отсутствует                                        |
| 4350                                            | 937449.60     | 4237094.57 | Аналитический<br>метод                                 | 0.10                                                                                  | Закрепление<br>отсутствует                                        |
| 4351                                            | 937444.55     | 4237092.31 | Аналитический<br>метод                                 | 0.10                                                                                  | Закрепление<br>отсутствует                                        |
| 4352                                            | 937439.35     | 4237090.36 | Аналитический<br>метод                                 | 0.10                                                                                  | Закрепление<br>отсутствует                                        |
| 4353                                            | 937434.03     | 4237088.74 | Аналитический<br>метод                                 | 0.10                                                                                  | Закрепление<br>отсутствует                                        |
| 4354                                            | 937428.68     | 4237087.47 | Аналитический<br>метод                                 | 0.10                                                                                  | Закрепление<br>отсутствует                                        |
| 4355                                            | 937423.22     | 4237086.76 | Аналитический<br>метод                                 | 0.10                                                                                  | Закрепление<br>отсутствует                                        |
| 4356                                            | 937417.68     | 4237086.39 | Аналитический<br>метод                                 | 0.10                                                                                  | Закрепление<br>отсутствует                                        |
| 4357                                            | 937412.14     | 4237086.37 | Аналитический<br>метод                                 | 0.10                                                                                  | Закрепление<br>отсутствует                                        |
| 4358                                            | 937406.68     | 4237086.69 | Аналитический<br>метод                                 | 0.10                                                                                  | Закрепление<br>отсутствует                                        |
| 4359                                            | 937400.52     | 4237087.68 | Аналитический<br>метод                                 | 0.10                                                                                  | Закрепление<br>отсутствует                                        |
| 4360                                            | 937396.77     | 4237086.85 | Аналитический<br>метод                                 | 0.10                                                                                  | Закрепление<br>отсутствует                                        |
| 4361                                            | 937390.96     | 4237085.82 | Аналитический<br>метод                                 | 0.10                                                                                  | Закрепление<br>отсутствует                                        |
| 4362                                            | 937382.06     | 4237091.86 | Аналитический<br>метод                                 | 0.10                                                                                  | Закрепление<br>отсутствует                                        |
| 4363                                            | 937351.39     | 4237097.60 | Аналитический<br>метод                                 | 0.10                                                                                  | Закрепление<br>отсутствует                                        |
| 4364                                            | 937340.75     | 4237095.34 | Аналитический<br>метод                                 | 0.10                                                                                  | Закрепление<br>отсутствует                                        |
| 4365                                            | 937333.36     | 4237096.32 | Аналитический<br>метод                                 | 0.10                                                                                  | Закрепление<br>отсутствует                                        |
| 4366                                            | 937308.69     | 4237100.07 | Аналитический<br>метод                                 | 0.10                                                                                  | Закрепление<br>отсутствует                                        |
| 4367                                            | 937284.14     | 4237104.31 | Аналитический<br>метод                                 | 0.10                                                                                  | Закрепление<br>отсутствует                                        |
| 4368                                            | 937259.71     | 4237109.34 | Аналитический<br>метод                                 | 0.10                                                                                  | Закрепление<br>отсутствует                                        |
| 4369                                            | 937244.00     | 4237113.06 | Аналитический<br>метод                                 | 0.10                                                                                  | Закрепление<br>отсутствует                                        |
| 4370                                            | 937239.03     | 4237114.03 | Аналитический<br>метод                                 | 0.10                                                                                  | Закрепление<br>отсутствует                                        |
| 4371                                            | 937231.65     | 4237114.93 | Аналитический<br>метод                                 | 0.10                                                                                  | Закрепление<br>отсутствует                                        |
| 4372                                            | 937226.03     | 4237114.78 | Аналитический<br>метод                                 | 0.10                                                                                  | Закрепление<br>отсутствует                                        |
|                                                 |               |            |                                                        |                                                                                       |                                                                   |

| 2. Сведения о характерных точках границ объекта |               |            |                                                        |                                                                                       |                                                                   |
|-------------------------------------------------|---------------|------------|--------------------------------------------------------|---------------------------------------------------------------------------------------|-------------------------------------------------------------------|
| Обозначение<br>характерных точек<br>границ      | Координаты, м |            | Метод<br>определения<br>координат<br>характерной точки | Средняя<br>квадратическая<br>погрешность<br>положения<br>характерной<br>точки (Mt), м | Описание<br>обозначения<br>точки на<br>местности (при<br>наличии) |
|                                                 | X             | Y          |                                                        |                                                                                       |                                                                   |
| 1                                               | 2             | 3          | 4                                                      | 5                                                                                     | 6                                                                 |
| 4373                                            | 937220.51     | 4237114.19 | Аналитический<br>метод                                 | 0.10                                                                                  | Закрепление<br>отсутствует                                        |
| 4374                                            | 937215.05     | 4237113.18 | Аналитический<br>метод                                 | 0.10                                                                                  | Закрепление<br>отсутствует                                        |
| 4375                                            | 937209.68     | 4237111.75 | Аналитический<br>метод                                 | 0.10                                                                                  | Закрепление<br>отсутствует                                        |
| 4376                                            | 937204.38     | 4237109.89 | Аналитический<br>метод                                 | 0.10                                                                                  | Закрепление<br>отсутствует                                        |
| 4377                                            | 937199.45     | 4237107.49 | Аналитический<br>метод                                 | 0.10                                                                                  | Закрепление<br>отсутствует                                        |
| 4378                                            | 937194.78     | 4237104.75 | Аналитический<br>метод                                 | 0.10                                                                                  | Закрепление<br>отсутствует                                        |
| 4379                                            | 937190.34     | 4237101.68 | Аналитический<br>метод                                 | 0.10                                                                                  | Закрепление<br>отсутствует                                        |
| 4380                                            | 937186.15     | 4237098.29 | Аналитический<br>метод                                 | 0.10                                                                                  | Закрепление<br>отсутствует                                        |
| 4381                                            | 937182.24     | 4237094.60 | Аналитический<br>метод                                 | 0.10                                                                                  | Закрепление<br>отсутствует                                        |
| 4382                                            | 937178.66     | 4237090.67 | Аналитический<br>метод                                 | 0.10                                                                                  | Закрепление<br>отсутствует                                        |
| 4383                                            | 937175.39     | 4237086.51 | Аналитический<br>метод                                 | 0.10                                                                                  | Закрепление<br>отсутствует                                        |
| 4384                                            | 937172.45     | 4237082.13 | Аналитический<br>метод                                 | 0.10                                                                                  | Закрепление<br>отсутствует                                        |
| 4385                                            | 937169.84     | 4237077.56 | Аналитический<br>метод                                 | 0.10                                                                                  | Закрепление<br>отсутствует                                        |
| 4386                                            | 937166.65     | 4237070.47 | Аналитический<br>метод                                 | 0.10                                                                                  | Закрепление<br>отсутствует                                        |
| 4387                                            | 937164.92     | 4237071.08 | Аналитический<br>метод                                 | 0.10                                                                                  | Закрепление<br>отсутствует                                        |
| 4388                                            | 937162.37     | 4237063.07 | Аналитический<br>метод                                 | 0.10                                                                                  | Закрепление<br>отсутствует                                        |
| 4389                                            | 937161.71     | 4237060.44 | Аналитический<br>метод                                 | 0.10                                                                                  | Закрепление<br>отсутствует                                        |
| 4390                                            | 937160.69     | 4237055.12 | Аналитический<br>метод                                 | 0.10                                                                                  | Закрепление<br>отсутствует                                        |
| 4391                                            | 937160.08     | 4237049.74 | Аналитический<br>метод                                 | 0.10                                                                                  | Закрепление<br>отсутствует                                        |
| 4392                                            | 937159.88     | 4237044.34 | Аналитический<br>метод                                 | 0.10                                                                                  | Закрепление<br>отсутствует                                        |
| 4393                                            | 937160.10     | 4237038.87 | Аналитический<br>метод                                 | 0.10                                                                                  | Закрепление<br>отсутствует                                        |
| 4394                                            | 937160.76     | 4237033.56 | Аналитический<br>метод                                 | 0.10                                                                                  | Закрепление<br>отсутствует                                        |
| 4395                                            | 937161.82     | 4237028.28 | Аналитический<br>метод                                 | 0.10                                                                                  | Закрепление<br>отсутствует                                        |
| 4396                                            | 937163.28     | 4237023.11 | Аналитический<br>метод                                 | 0.10                                                                                  | Закрепление<br>отсутствует                                        |
| 4397                                            | 937165.13     | 4237018.07 | Аналитический<br>метод                                 | 0.10                                                                                  | Закрепление<br>отсутствует                                        |
|                                                 |               |            |                                                        |                                                                                       |                                                                   |



| 2. Сведения о характерных точках границ объекта |               |            |                                                        |                                                                                       |                                                                   |
|-------------------------------------------------|---------------|------------|--------------------------------------------------------|---------------------------------------------------------------------------------------|-------------------------------------------------------------------|
| Обозначение<br>характерных точек<br>границ      | Координаты, м |            | Метод<br>определения<br>координат<br>характерной точки | Средняя<br>квадратическая<br>погрешность<br>положения<br>характерной<br>точки (Mt), м | Описание<br>обозначения<br>точки на<br>местности (при<br>наличии) |
|                                                 | X             | Y          |                                                        |                                                                                       |                                                                   |
| 1                                               | 2             | 3          | 4                                                      | 5                                                                                     | 6                                                                 |
| 4398                                            | 937166.19     | 4237015.61 | Аналитический<br>метод                                 | 0.10                                                                                  | Закрепление<br>отсутствует                                        |
| 4399                                            | 937171.11     | 4237005.88 | Аналитический<br>метод                                 | 0.10                                                                                  | Закрепление<br>отсутствует                                        |
| 4400                                            | 937174.00     | 4237001.53 | Аналитический<br>метод                                 | 0.10                                                                                  | Закрепление<br>отсутствует                                        |
| 4401                                            | 937176.99     | 4236997.54 | Аналитический<br>метод                                 | 0.10                                                                                  | Закрепление<br>отсутствует                                        |
| 4402                                            | 937180.03     | 4236993.82 | Аналитический<br>метод                                 | 0.10                                                                                  | Закрепление<br>отсутствует                                        |
| 4403                                            | 937184.29     | 4236988.88 | Аналитический<br>метод                                 | 0.10                                                                                  | Закрепление<br>отсутствует                                        |
| 4404                                            | 937188.18     | 4236978.96 | Аналитический<br>метод                                 | 0.10                                                                                  | Закрепление<br>отсутствует                                        |
| 4405                                            | 937208.83     | 4236955.71 | Аналитический<br>метод                                 | 0.10                                                                                  | Закрепление<br>отсутствует                                        |
| 4406                                            | 937218.32     | 4236950.79 | Аналитический<br>метод                                 | 0.10                                                                                  | Закрепление<br>отсутствует                                        |
| 4407                                            | 937250.74     | 4236913.50 | Аналитический<br>метод                                 | 0.10                                                                                  | Закрепление<br>отсутствует                                        |
| 4408                                            | 937283.21     | 4236875.56 | Аналитический<br>метод                                 | 0.10                                                                                  | Закрепление<br>отсутствует                                        |
| 4409                                            | 937298.58     | 4236855.72 | Аналитический<br>метод                                 | 0.10                                                                                  | Закрепление<br>отсутствует                                        |
| 4410                                            | 937315.43     | 4236837.22 | Аналитический<br>метод                                 | 0.10                                                                                  | Закрепление<br>отсутствует                                        |
| 4411                                            | 937331.04     | 4236817.70 | Аналитический<br>метод                                 | 0.10                                                                                  | Закрепление<br>отсутствует                                        |
| 4412                                            | 937347.46     | 4236798.68 | Аналитический<br>метод                                 | 0.10                                                                                  | Закрепление<br>отсутствует                                        |
| 4413                                            | 937364.73     | 4236780.44 | Аналитический<br>метод                                 | 0.10                                                                                  | Закрепление<br>отсутствует                                        |
| 4414                                            | 937382.28     | 4236762.88 | Аналитический<br>метод                                 | 0.10                                                                                  | Закрепление<br>отсутствует                                        |
| 4415                                            | 937386.83     | 4236756.40 | Аналитический<br>метод                                 | 0.10                                                                                  | Закрепление<br>отсутствует                                        |
| 4416                                            | 937400.06     | 4236740.66 | Аналитический<br>метод                                 | 0.10                                                                                  | Закрепление<br>отсутствует                                        |
| 4417                                            | 937401.18     | 4236737.26 | Аналитический<br>метод                                 | 0.10                                                                                  | Закрепление<br>отсутствует                                        |
| 4418                                            | 937403.02     | 4236730.74 | Аналитический<br>метод                                 | 0.10                                                                                  | Закрепление<br>отсутствует                                        |
| 4419                                            | 937404.55     | 4236728.63 | Аналитический<br>метод                                 | 0.10                                                                                  | Закрепление<br>отсутствует                                        |
| 4420                                            | 937402.34     | 4236727.22 | Аналитический<br>метод                                 | 0.10                                                                                  | Закрепление<br>отсутствует                                        |
| 4421                                            | 937408.78     | 4236717.10 | Аналитический<br>метод                                 | 0.10                                                                                  | Закрепление<br>отсутствует                                        |
| 4422                                            | 937411.32     | 4236718.71 | Аналитический<br>метод                                 | 0.10                                                                                  | Закрепление<br>отсутствует                                        |
|                                                 |               |            |                                                        |                                                                                       |                                                                   |

| 2. Сведения о характерных точках границ объекта |               |            |                                                        |                                                                                       |                                                                   |
|-------------------------------------------------|---------------|------------|--------------------------------------------------------|---------------------------------------------------------------------------------------|-------------------------------------------------------------------|
| Обозначение<br>характерных точек<br>границ      | Координаты, м |            | Метод<br>определения<br>координат<br>характерной точки | Средняя<br>квадратическая<br>погрешность<br>положения<br>характерной<br>точки (Mt), м | Описание<br>обозначения<br>точки на<br>местности (при<br>наличии) |
|                                                 | X             | Y          |                                                        |                                                                                       |                                                                   |
| 1                                               | 2             | 3          | 4                                                      | 5                                                                                     | 6                                                                 |
| 4423                                            | 937414.00     | 4236714.38 | Аналитический<br>метод                                 | 0.10                                                                                  | Закрепление<br>отсутствует                                        |
| 4424                                            | 937416.42     | 4236709.84 | Аналитический<br>метод                                 | 0.10                                                                                  | Закрепление<br>отсутствует                                        |
| 4425                                            | 937418.56     | 4236705.17 | Аналитический<br>метод                                 | 0.10                                                                                  | Закрепление<br>отсутствует                                        |
| 4426                                            | 937419.60     | 4236702.39 | Аналитический<br>метод                                 | 0.10                                                                                  | Закрепление<br>отсутствует                                        |
| 4427                                            | 937421.25     | 4236697.18 | Аналитический<br>метод                                 | 0.10                                                                                  | Закрепление<br>отсутствует                                        |
| 4428                                            | 937422.45     | 4236692.38 | Аналитический<br>метод                                 | 0.10                                                                                  | Закрепление<br>отсутствует                                        |
| 4429                                            | 937423.71     | 4236685.05 | Аналитический<br>метод                                 | 0.10                                                                                  | Закрепление<br>отсутствует                                        |
| 4430                                            | 937424.04     | 4236681.74 | Аналитический<br>метод                                 | 0.10                                                                                  | Закрепление<br>отсутствует                                        |
| 4431                                            | 937424.14     | 4236678.27 | Аналитический<br>метод                                 | 0.10                                                                                  | Закрепление<br>отсутствует                                        |
| 4432                                            | 937424.08     | 4236674.18 | Аналитический<br>метод                                 | 0.10                                                                                  | Закрепление<br>отсутствует                                        |
| 4433                                            | 937425.24     | 4236670.68 | Аналитический<br>метод                                 | 0.10                                                                                  | Закрепление<br>отсутствует                                        |
| 4434                                            | 937426.89     | 4236664.72 | Аналитический<br>метод                                 | 0.10                                                                                  | Закрепление<br>отсутствует                                        |
| 4435                                            | 937426.62     | 4236662.65 | Аналитический<br>метод                                 | 0.10                                                                                  | Закрепление<br>отсутствует                                        |
| 4436                                            | 937423.79     | 4236637.70 | Аналитический<br>метод                                 | 0.10                                                                                  | Закрепление<br>отсутствует                                        |
| 4437                                            | 937422.47     | 4236613.18 | Аналитический<br>метод                                 | 0.10                                                                                  | Закрепление<br>отсутствует                                        |
| 4438                                            | 937418.08     | 4236603.56 | Аналитический<br>метод                                 | 0.10                                                                                  | Закрепление<br>отсутствует                                        |
| 4439                                            | 937417.58     | 4236588.08 | Аналитический<br>метод                                 | 0.10                                                                                  | Закрепление<br>отсутствует                                        |
| 4440                                            | 937415.42     | 4236572.77 | Аналитический<br>метод                                 | 0.10                                                                                  | Закрепление<br>отсутствует                                        |
| 4441                                            | 937418.04     | 4236562.37 | Аналитический<br>метод                                 | 0.10                                                                                  | Закрепление<br>отсутствует                                        |
| 4442                                            | 937415.49     | 4236537.98 | Аналитический<br>метод                                 | 0.10                                                                                  | Закрепление<br>отсутствует                                        |
| 4443                                            | 937413.62     | 4236513.03 | Аналитический<br>метод                                 | 0.10                                                                                  | Закрепление<br>отсутствует                                        |
| 4444                                            | 937411.25     | 4236488.19 | Аналитический<br>метод                                 | 0.10                                                                                  | Закрепление<br>отсутствует                                        |
| 4445                                            | 937405.90     | 4236438.22 | Аналитический<br>метод                                 | 0.10                                                                                  | Закрепление<br>отсутствует                                        |
| 4446                                            | 937403.84     | 4236413.56 | Аналитический<br>метод                                 | 0.10                                                                                  | Закрепление<br>отсутствует                                        |
| 4447                                            | 937400.82     | 4236388.76 | Аналитический<br>метод                                 | 0.10                                                                                  | Закрепление<br>отсутствует                                        |
|                                                 |               |            |                                                        |                                                                                       |                                                                   |

| 2. Сведения о характерных точках границ объекта |               |            |                                                        |                                                                                       |                                                                   |
|-------------------------------------------------|---------------|------------|--------------------------------------------------------|---------------------------------------------------------------------------------------|-------------------------------------------------------------------|
| Обозначение<br>характерных точек<br>границ      | Координаты, м |            | Метод<br>определения<br>координат<br>характерной точки | Средняя<br>квадратическая<br>погрешность<br>положения<br>характерной<br>точки (Mt), м | Описание<br>обозначения<br>точки на<br>местности (при<br>наличии) |
|                                                 | X             | Y          |                                                        |                                                                                       |                                                                   |
| 1                                               | 2             | 3          | 4                                                      | 5                                                                                     | 6                                                                 |
| 4448                                            | 937393.67     | 4236314.10 | Аналитический<br>метод                                 | 0.10                                                                                  | Закрепление<br>отсутствует                                        |
| 4449                                            | 937390.66     | 4236289.33 | Аналитический<br>метод                                 | 0.10                                                                                  | Закрепление<br>отсутствует                                        |
| 4450                                            | 937384.99     | 4236245.93 | Аналитический<br>метод                                 | 0.10                                                                                  | Закрепление<br>отсутствует                                        |
| 4451                                            | 937381.67     | 4236246.28 | Аналитический<br>метод                                 | 0.10                                                                                  | Закрепление<br>отсутствует                                        |
| 4452                                            | 937380.41     | 4236234.34 | Аналитический<br>метод                                 | 0.10                                                                                  | Закрепление<br>отсутствует                                        |
| 4453                                            | 937383.93     | 4236233.97 | Аналитический<br>метод                                 | 0.10                                                                                  | Закрепление<br>отсутствует                                        |
| 4454                                            | 937383.28     | 4236224.66 | Аналитический<br>метод                                 | 0.10                                                                                  | Закрепление<br>отсутствует                                        |
| 4455                                            | 937382.55     | 4236207.58 | Аналитический<br>метод                                 | 0.10                                                                                  | Закрепление<br>отсутствует                                        |
| 4456                                            | 937381.32     | 4236189.65 | Аналитический<br>метод                                 | 0.10                                                                                  | Закрепление<br>отсутствует                                        |
| 4457                                            | 937375.59     | 4236140.03 | Аналитический<br>метод                                 | 0.10                                                                                  | Закрепление<br>отсутствует                                        |
| 4458                                            | 937370.34     | 4236090.28 | Аналитический<br>метод                                 | 0.10                                                                                  | Закрепление<br>отсутствует                                        |
| 4459                                            | 937365.66     | 4236040.51 | Аналитический<br>метод                                 | 0.10                                                                                  | Закрепление<br>отсутствует                                        |
| 4460                                            | 937362.80     | 4236015.69 | Аналитический<br>метод                                 | 0.10                                                                                  | Закрепление<br>отсутствует                                        |
| 4461                                            | 937357.72     | 4235965.90 | Аналитический<br>метод                                 | 0.10                                                                                  | Закрепление<br>отсутствует                                        |
| 4462                                            | 937355.68     | 4235941.00 | Аналитический<br>метод                                 | 0.10                                                                                  | Закрепление<br>отсутствует                                        |
| 4463                                            | 937352.50     | 4235913.49 | Аналитический<br>метод                                 | 0.10                                                                                  | Закрепление<br>отсутствует                                        |
| 4464                                            | 937347.57     | 4235866.44 | Аналитический<br>метод                                 | 0.10                                                                                  | Закрепление<br>отсутствует                                        |
| 4465                                            | 937342.69     | 4235816.66 | Аналитический<br>метод                                 | 0.10                                                                                  | Закрепление<br>отсутствует                                        |
| 4466                                            | 937340.45     | 4235791.79 | Аналитический<br>метод                                 | 0.10                                                                                  | Закрепление<br>отсутствует                                        |
| 4467                                            | 937337.53     | 4235766.97 | Аналитический<br>метод                                 | 0.10                                                                                  | Закрепление<br>отсутствует                                        |
| 4468                                            | 937332.60     | 4235717.13 | Аналитический<br>метод                                 | 0.10                                                                                  | Закрепление<br>отсутствует                                        |
| 4469                                            | 937330.97     | 4235692.16 | Аналитический<br>метод                                 | 0.10                                                                                  | Закрепление<br>отсутствует                                        |
| 4470                                            | 937328.63     | 4235667.34 | Аналитический<br>метод                                 | 0.10                                                                                  | Закрепление<br>отсутствует                                        |
| 4471                                            | 937325.62     | 4235639.56 | Аналитический<br>метод                                 | 0.10                                                                                  | Закрепление<br>отсутствует                                        |
| 4472                                            | 937327.50     | 4235639.34 | Аналитический<br>метод                                 | 0.10                                                                                  | Закрепление<br>отсутствует                                        |
|                                                 |               |            |                                                        |                                                                                       |                                                                   |

| 2. Сведения о характерных точках границ объекта |               |            |                                                        |                                                                                       |                                                                   |
|-------------------------------------------------|---------------|------------|--------------------------------------------------------|---------------------------------------------------------------------------------------|-------------------------------------------------------------------|
| Обозначение<br>характерных точек<br>границ      | Координаты, м |            | Метод<br>определения<br>координат<br>характерной точки | Средняя<br>квадратическая<br>погрешность<br>положения<br>характерной<br>точки (Mt), м | Описание<br>обозначения<br>точки на<br>местности (при<br>наличии) |
|                                                 | X             | Y          |                                                        |                                                                                       |                                                                   |
| 1                                               | 2             | 3          | 4                                                      | 5                                                                                     | 6                                                                 |
| 4473                                            | 937322.90     | 4235592.54 | Аналитический<br>метод                                 | 0.10                                                                                  | Закрепление<br>отсутствует                                        |
| 4474                                            | 937320.25     | 4235567.74 | Аналитический<br>метод                                 | 0.10                                                                                  | Закрепление<br>отсутствует                                        |
| 4475                                            | 937315.47     | 4235535.07 | Аналитический<br>метод                                 | 0.10                                                                                  | Закрепление<br>отсутствует                                        |
| 4476                                            | 937313.98     | 4235519.57 | Аналитический<br>метод                                 | 0.10                                                                                  | Закрепление<br>отсутствует                                        |
| 4477                                            | 937313.14     | 4235517.16 | Аналитический<br>метод                                 | 0.10                                                                                  | Закрепление<br>отсутствует                                        |
| 4478                                            | 937304.57     | 4235516.93 | Аналитический<br>метод                                 | 0.10                                                                                  | Закрепление<br>отсутствует                                        |
| 4479                                            | 937304.89     | 4235504.94 | Аналитический<br>метод                                 | 0.10                                                                                  | Закрепление<br>отсутствует                                        |
| 4480                                            | 937308.39     | 4235505.03 | Аналитический<br>метод                                 | 0.10                                                                                  | Закрепление<br>отсутствует                                        |
| 4481                                            | 937308.09     | 4235503.58 | Аналитический<br>метод                                 | 0.10                                                                                  | Закрепление<br>отсутствует                                        |
| 4482                                            | 937306.91     | 4235499.02 | Аналитический<br>метод                                 | 0.10                                                                                  | Закрепление<br>отсутствует                                        |
| 4483                                            | 937305.22     | 4235493.90 | Аналитический<br>метод                                 | 0.10                                                                                  | Закрепление<br>отсутствует                                        |
| 4484                                            | 937303.52     | 4235489.70 | Аналитический<br>метод                                 | 0.10                                                                                  | Закрепление<br>отсутствует                                        |
| 4485                                            | 937301.54     | 4235485.62 | Аналитический<br>метод                                 | 0.10                                                                                  | Закрепление<br>отсутствует                                        |
| 4486                                            | 937299.28     | 4235481.67 | Аналитический<br>метод                                 | 0.10                                                                                  | Закрепление<br>отсутствует                                        |
| 4487                                            | 937296.78     | 4235477.91 | Аналитический<br>метод                                 | 0.10                                                                                  | Закрепление<br>отсутствует                                        |
| 4488                                            | 937293.82     | 4235474.30 | Аналитический<br>метод                                 | 0.10                                                                                  | Закрепление<br>отсутствует                                        |
| 4489                                            | 937290.58     | 4235470.86 | Аналитический<br>метод                                 | 0.10                                                                                  | Закрепление<br>отсутствует                                        |
| 4490                                            | 937287.11     | 4235467.67 | Аналитический<br>метод                                 | 0.10                                                                                  | Закрепление<br>отсутствует                                        |
| 4491                                            | 937283.43     | 4235464.72 | Аналитический<br>метод                                 | 0.10                                                                                  | Закрепление<br>отсутствует                                        |
| 4492                                            | 937279.67     | 4235462.12 | Аналитический<br>метод                                 | 0.10                                                                                  | Закрепление<br>отсутствует                                        |
| 4493                                            | 937275.83     | 4235459.85 | Аналитический<br>метод                                 | 0.10                                                                                  | Закрепление<br>отсутствует                                        |
| 4494                                            | 937271.83     | 4235457.82 | Аналитический<br>метод                                 | 0.10                                                                                  | Закрепление<br>отсутствует                                        |
| 4495                                            | 937267.06     | 4235455.66 | Аналитический<br>метод                                 | 0.10                                                                                  | Закрепление<br>отсутствует                                        |
| 4496                                            | 937259.02     | 4235452.48 | Аналитический<br>метод                                 | 0.10                                                                                  | Закрепление<br>отсутствует                                        |
| 4497                                            | 937230.30     | 4235441.71 | Аналитический<br>метод                                 | 0.10                                                                                  | Закрепление<br>отсутствует                                        |
|                                                 |               |            |                                                        |                                                                                       |                                                                   |

| 2. Сведения о характерных точках границ объекта |               |            |                                                        |                                                                                       |                                                                   |
|-------------------------------------------------|---------------|------------|--------------------------------------------------------|---------------------------------------------------------------------------------------|-------------------------------------------------------------------|
| Обозначение<br>характерных точек<br>границ      | Координаты, м |            | Метод<br>определения<br>координат<br>характерной точки | Средняя<br>квадратическая<br>погрешность<br>положения<br>характерной<br>точки (Mt), м | Описание<br>обозначения<br>точки на<br>местности (при<br>наличии) |
|                                                 | X             | Y          |                                                        |                                                                                       |                                                                   |
| 1                                               | 2             | 3          | 4                                                      | 5                                                                                     | 6                                                                 |
| 4498                                            | 937222.59     | 4235433.81 | Аналитический<br>метод                                 | 0.10                                                                                  | Закрепление<br>отсутствует                                        |
| 4499                                            | 937216.84     | 4235431.75 | Аналитический<br>метод                                 | 0.10                                                                                  | Закрепление<br>отсутствует                                        |
| 4500                                            | 937193.05     | 4235424.03 | Аналитический<br>метод                                 | 0.10                                                                                  | Закрепление<br>отсутствует                                        |
| 4501                                            | 937169.33     | 4235415.71 | Аналитический<br>метод                                 | 0.10                                                                                  | Закрепление<br>отсутствует                                        |
| 4502                                            | 937153.60     | 4235409.01 | Аналитический<br>метод                                 | 0.10                                                                                  | Закрепление<br>отсутствует                                        |
| 4503                                            | 937143.79     | 4235405.07 | Аналитический<br>метод                                 | 0.10                                                                                  | Закрепление<br>отсутствует                                        |
| 4504                                            | 937122.90     | 4235397.30 | Аналитический<br>метод                                 | 0.10                                                                                  | Закрепление<br>отсутствует                                        |
| 4505                                            | 937091.90     | 4235386.50 | Аналитический<br>метод                                 | 0.10                                                                                  | Закрепление<br>отсутствует                                        |
| 4506                                            | 937075.40     | 4235382.26 | Аналитический<br>метод                                 | 0.10                                                                                  | Закрепление<br>отсутствует                                        |
| 4507                                            | 937068.64     | 4235380.24 | Аналитический<br>метод                                 | 0.10                                                                                  | Закрепление<br>отсутствует                                        |
| 4508                                            | 937047.76     | 4235373.78 | Аналитический<br>метод                                 | 0.10                                                                                  | Закрепление<br>отсутствует                                        |
| 4509                                            | 937046.30     | 4235388.65 | Аналитический<br>метод                                 | 0.10                                                                                  | Закрепление<br>отсутствует                                        |
| 4510                                            | 937039.46     | 4235396.21 | Аналитический<br>метод                                 | 0.10                                                                                  | Закрепление<br>отсутствует                                        |
| 4511                                            | 937013.65     | 4235372.87 | Аналитический<br>метод                                 | 0.10                                                                                  | Закрепление<br>отсутствует                                        |
| 4512                                            | 937021.06     | 4235364.67 | Аналитический<br>метод                                 | 0.10                                                                                  | Закрепление<br>отсутствует                                        |
| 4513                                            | 937001.23     | 4235355.34 | Аналитический<br>метод                                 | 0.10                                                                                  | Закрепление<br>отсутствует                                        |
| 4514                                            | 936981.47     | 4235346.88 | Аналитический<br>метод                                 | 0.10                                                                                  | Закрепление<br>отсутствует                                        |
| 4515                                            | 936958.38     | 4235337.40 | Аналитический<br>метод                                 | 0.10                                                                                  | Закрепление<br>отсутствует                                        |
| 4516                                            | 936935.02     | 4235328.57 | Аналитический<br>метод                                 | 0.10                                                                                  | Закрепление<br>отсутствует                                        |
| 4517                                            | 936902.40     | 4235315.95 | Аналитический<br>метод                                 | 0.10                                                                                  | Закрепление<br>отсутствует                                        |
| 4518                                            | 936864.72     | 4235302.55 | Аналитический<br>метод                                 | 0.10                                                                                  | Закрепление<br>отсутствует                                        |
| 4519                                            | 936817.94     | 4235284.89 | Аналитический<br>метод                                 | 0.10                                                                                  | Закрепление<br>отсутствует                                        |
| 4520                                            | 936794.45     | 4235276.36 | Аналитический<br>метод                                 | 0.10                                                                                  | Закрепление<br>отсутствует                                        |
| 4521                                            | 936771.01     | 4235267.64 | Аналитический<br>метод                                 | 0.10                                                                                  | Закрепление<br>отсутствует                                        |
| 4522                                            | 936747.51     | 4235259.10 | Аналитический<br>метод                                 | 0.10                                                                                  | Закрепление<br>отсутствует                                        |
|                                                 |               |            |                                                        |                                                                                       |                                                                   |

| 2. Сведения о характерных точках границ объекта |               |            |                                                        |                                                                                       |                                                                   |
|-------------------------------------------------|---------------|------------|--------------------------------------------------------|---------------------------------------------------------------------------------------|-------------------------------------------------------------------|
| Обозначение<br>характерных точек<br>границ      | Координаты, м |            | Метод<br>определения<br>координат<br>характерной точки | Средняя<br>квадратическая<br>погрешность<br>положения<br>характерной<br>точки (Mt), м | Описание<br>обозначения<br>точки на<br>местности (при<br>наличии) |
|                                                 | X             | Y          |                                                        |                                                                                       |                                                                   |
| 1                                               | 2             | 3          | 4                                                      | 5                                                                                     | 6                                                                 |
| 4523                                            | 936724.16     | 4235250.23 | Аналитический<br>метод                                 | 0.10                                                                                  | Закрепление<br>отсутствует                                        |
| 4524                                            | 936700.53     | 4235242.09 | Аналитический<br>метод                                 | 0.10                                                                                  | Закрепление<br>отсутствует                                        |
| 4525                                            | 936686.37     | 4235236.85 | Аналитический<br>метод                                 | 0.10                                                                                  | Закрепление<br>отсутствует                                        |
| 4526                                            | 936677.12     | 4235232.98 | Аналитический<br>метод                                 | 0.10                                                                                  | Закрепление<br>отсутствует                                        |
| 4527                                            | 936653.85     | 4235224.01 | Аналитический<br>метод                                 | 0.10                                                                                  | Закрепление<br>отсутствует                                        |
| 4528                                            | 936630.42     | 4235215.47 | Аналитический<br>метод                                 | 0.10                                                                                  | Закрепление<br>отсутствует                                        |
| 4529                                            | 936583.12     | 4235199.19 | Аналитический<br>метод                                 | 0.10                                                                                  | Закрепление<br>отсутствует                                        |
| 4530                                            | 936536.17     | 4235181.84 | Аналитический<br>метод                                 | 0.10                                                                                  | Закрепление<br>отсутствует                                        |
| 4531                                            | 936512.86     | 4235172.85 | Аналитический<br>метод                                 | 0.10                                                                                  | Закрепление<br>отсутствует                                        |
| 4532                                            | 936466.23     | 4235156.40 | Аналитический<br>метод                                 | 0.10                                                                                  | Закрепление<br>отсутствует                                        |
| 4533                                            | 936455.56     | 4235156.39 | Аналитический<br>метод                                 | 0.10                                                                                  | Закрепление<br>отсутствует                                        |
| 4534                                            | 936426.38     | 4235145.74 | Аналитический<br>метод                                 | 0.10                                                                                  | Закрепление<br>отсутствует                                        |
| 4535                                            | 936418.24     | 4235138.92 | Аналитический<br>метод                                 | 0.10                                                                                  | Закрепление<br>отсутствует                                        |
| 4536                                            | 936395.30     | 4235130.48 | Аналитический<br>метод                                 | 0.10                                                                                  | Закрепление<br>отсутствует                                        |
| 4537                                            | 936385.80     | 4235127.24 | Аналитический<br>метод                                 | 0.10                                                                                  | Закрепление<br>отсутствует                                        |
| 4538                                            | 936383.98     | 4235132.08 | Аналитический<br>метод                                 | 0.10                                                                                  | Закрепление<br>отсутствует                                        |
| 4539                                            | 936372.75     | 4235127.85 | Аналитический<br>метод                                 | 0.10                                                                                  | Закрепление<br>отсутствует                                        |
| 4540                                            | 936374.52     | 4235123.15 | Аналитический<br>метод                                 | 0.10                                                                                  | Закрепление<br>отсутствует                                        |
| 4541                                            | 936324.92     | 4235104.29 | Аналитический<br>метод                                 | 0.10                                                                                  | Закрепление<br>отсутствует                                        |
| 4542                                            | 936301.68     | 4235095.10 | Аналитический<br>метод                                 | 0.10                                                                                  | Закрепление<br>отсутствует                                        |
| 4543                                            | 936272.34     | 4235084.02 | Аналитический<br>метод                                 | 0.10                                                                                  | Закрепление<br>отсутствует                                        |
| 4544                                            | 936254.98     | 4235077.26 | Аналитический<br>метод                                 | 0.10                                                                                  | Закрепление<br>отсутствует                                        |
| 4545                                            | 936231.57     | 4235068.62 | Аналитический<br>метод                                 | 0.10                                                                                  | Закрепление<br>отсутствует                                        |
| 4546                                            | 936208.06     | 4235060.22 | Аналитический<br>метод                                 | 0.10                                                                                  | Закрепление<br>отсутствует                                        |
| 4547                                            | 936184.37     | 4235052.09 | Аналитический<br>метод                                 | 0.10                                                                                  | Закрепление<br>отсутствует                                        |
|                                                 |               |            |                                                        |                                                                                       |                                                                   |

| 2. Сведения о характерных точках границ объекта |               |            |                                                        |                                                                                       |                                                                   |
|-------------------------------------------------|---------------|------------|--------------------------------------------------------|---------------------------------------------------------------------------------------|-------------------------------------------------------------------|
| Обозначение<br>характерных точек<br>границ      | Координаты, м |            | Метод<br>определения<br>координат<br>характерной точки | Средняя<br>квадратическая<br>погрешность<br>положения<br>характерной<br>точки (Mt), м | Описание<br>обозначения<br>точки на<br>местности (при<br>наличии) |
|                                                 | X             | Y          |                                                        |                                                                                       |                                                                   |
| 1                                               | 2             | 3          | 4                                                      | 5                                                                                     | 6                                                                 |
| 4548                                            | 936159.98     | 4235042.65 | Аналитический<br>метод                                 | 0.10                                                                                  | Закрепление<br>отсутствует                                        |
| 4549                                            | 936067.06     | 4235009.04 | Аналитический<br>метод                                 | 0.10                                                                                  | Закрепление<br>отсутствует                                        |
| 4550                                            | 936043.36     | 4235001.10 | Аналитический<br>метод                                 | 0.10                                                                                  | Закрепление<br>отсутствует                                        |
| 4551                                            | 936016.75     | 4234991.87 | Аналитический<br>метод                                 | 0.10                                                                                  | Закрепление<br>отсутствует                                        |
| 4552                                            | 935999.59     | 4234983.80 | Аналитический<br>метод                                 | 0.10                                                                                  | Закрепление<br>отсутствует                                        |
| 4553                                            | 935997.29     | 4234989.90 | Аналитический<br>метод                                 | 0.10                                                                                  | Закрепление<br>отсутствует                                        |
| 4554                                            | 935986.06     | 4234985.68 | Аналитический<br>метод                                 | 0.10                                                                                  | Закрепление<br>отсутствует                                        |
| 4555                                            | 935988.16     | 4234980.08 | Аналитический<br>метод                                 | 0.10                                                                                  | Закрепление<br>отсутствует                                        |
| 4556                                            | 935979.43     | 4234977.90 | Аналитический<br>метод                                 | 0.10                                                                                  | Закрепление<br>отсутствует                                        |
| 4557                                            | 935972.79     | 4234974.94 | Аналитический<br>метод                                 | 0.10                                                                                  | Закрепление<br>отсутствует                                        |
| 4558                                            | 935949.86     | 4234965.05 | Аналитический<br>метод                                 | 0.10                                                                                  | Закрепление<br>отсутствует                                        |
| 4559                                            | 935926.73     | 4234955.75 | Аналитический<br>метод                                 | 0.10                                                                                  | Закрепление<br>отсутствует                                        |
| 4560                                            | 935903.34     | 4234947.08 | Аналитический<br>метод                                 | 0.10                                                                                  | Закрепление<br>отсутствует                                        |
| 4561                                            | 935879.83     | 4234938.58 | Аналитический<br>метод                                 | 0.10                                                                                  | Закрепление<br>отсутствует                                        |
| 4562                                            | 935855.72     | 4234929.69 | Аналитический<br>метод                                 | 0.10                                                                                  | Закрепление<br>отсутствует                                        |
| 4563                                            | 935832.99     | 4234921.03 | Аналитический<br>метод                                 | 0.10                                                                                  | Закрепление<br>отсутствует                                        |
| 4564                                            | 935809.49     | 4234912.49 | Аналитический<br>метод                                 | 0.10                                                                                  | Закрепление<br>отсутствует                                        |
| 4565                                            | 935786.13     | 4234903.57 | Аналитический<br>метод                                 | 0.10                                                                                  | Закрепление<br>отсутствует                                        |
| 4566                                            | 935669.45     | 4234860.10 | Аналитический<br>метод                                 | 0.10                                                                                  | Закрепление<br>отсутствует                                        |
| 4567                                            | 935658.91     | 4234859.75 | Аналитический<br>метод                                 | 0.10                                                                                  | Закрепление<br>отсутствует                                        |
| 4568                                            | 935644.34     | 4234854.49 | Аналитический<br>метод                                 | 0.10                                                                                  | Закрепление<br>отсутствует                                        |
| 4569                                            | 935629.82     | 4234849.06 | Аналитический<br>метод                                 | 0.10                                                                                  | Закрепление<br>отсутствует                                        |
| 4570                                            | 935621.62     | 4234842.43 | Аналитический<br>метод                                 | 0.10                                                                                  | Закрепление<br>отсутствует                                        |
| 4571                                            | 935575.30     | 4234824.96 | Аналитический<br>метод                                 | 0.10                                                                                  | Закрепление<br>отсутствует                                        |
| 4572                                            | 935503.08     | 4234798.48 | Аналитический<br>метод                                 | 0.10                                                                                  | Закрепление<br>отсутствует                                        |
|                                                 |               |            |                                                        |                                                                                       |                                                                   |

| 2. Сведения о характерных точках границ объекта |               |            |                                                        |                                                                                       |                                                                   |
|-------------------------------------------------|---------------|------------|--------------------------------------------------------|---------------------------------------------------------------------------------------|-------------------------------------------------------------------|
| Обозначение<br>характерных точек<br>границ      | Координаты, м |            | Метод<br>определения<br>координат<br>характерной точки | Средняя<br>квадратическая<br>погрешность<br>положения<br>характерной<br>точки (Mt), м | Описание<br>обозначения<br>точки на<br>местности (при<br>наличии) |
|                                                 | X             | Y          |                                                        |                                                                                       |                                                                   |
| 1                                               | 2             | 3          | 4                                                      | 5                                                                                     | 6                                                                 |
| 4573                                            | 935481.37     | 4234790.70 | Аналитический<br>метод                                 | 0.10                                                                                  | Закрепление<br>отсутствует                                        |
| 4574                                            | 935434.50     | 4234773.26 | Аналитический<br>метод                                 | 0.10                                                                                  | Закрепление<br>отсутствует                                        |
| 4575                                            | 935387.54     | 4234755.97 | Аналитический<br>метод                                 | 0.10                                                                                  | Закрепление<br>отсутствует                                        |
| 4576                                            | 935364.29     | 4234746.75 | Аналитический<br>метод                                 | 0.10                                                                                  | Закрепление<br>отсутствует                                        |
| 4577                                            | 935340.95     | 4234737.91 | Аналитический<br>метод                                 | 0.10                                                                                  | Закрепление<br>отсутствует                                        |
| 4578                                            | 935294.44     | 4234721.05 | Аналитический<br>метод                                 | 0.10                                                                                  | Закрепление<br>отсутствует                                        |
| 4579                                            | 935283.79     | 4234720.99 | Аналитический<br>метод                                 | 0.10                                                                                  | Закрепление<br>отсутствует                                        |
| 4580                                            | 935254.61     | 4234710.50 | Аналитический<br>метод                                 | 0.10                                                                                  | Закрепление<br>отсутствует                                        |
| 4581                                            | 935246.44     | 4234703.77 | Аналитический<br>метод                                 | 0.10                                                                                  | Закрепление<br>отсутствует                                        |
| 4582                                            | 935224.25     | 4234696.00 | Аналитический<br>метод                                 | 0.10                                                                                  | Закрепление<br>отсутствует                                        |
| 4583                                            | 935222.49     | 4234700.66 | Аналитический<br>метод                                 | 0.10                                                                                  | Закрепление<br>отсутствует                                        |
| 4584                                            | 935211.26     | 4234696.43 | Аналитический<br>метод                                 | 0.10                                                                                  | Закрепление<br>отсутствует                                        |
| 4585                                            | 935213.04     | 4234691.70 | Аналитический<br>метод                                 | 0.10                                                                                  | Закрепление<br>отсутствует                                        |
| 4586                                            | 935199.92     | 4234686.58 | Аналитический<br>метод                                 | 0.10                                                                                  | Закрепление<br>отсутствует                                        |
| 4587                                            | 935176.79     | 4234677.06 | Аналитический<br>метод                                 | 0.10                                                                                  | Закрепление<br>отсутствует                                        |
| 4588                                            | 935130.22     | 4234658.95 | Аналитический<br>метод                                 | 0.10                                                                                  | Закрепление<br>отсутствует                                        |
| 4589                                            | 935106.86     | 4234650.12 | Аналитический<br>метод                                 | 0.10                                                                                  | Закрепление<br>отсутствует                                        |
| 4590                                            | 935051.75     | 4234629.68 | Аналитический<br>метод                                 | 0.10                                                                                  | Закрепление<br>отсутствует                                        |
| 4591                                            | 934943.09     | 4234588.47 | Аналитический<br>метод                                 | 0.10                                                                                  | Закрепление<br>отсутствует                                        |
| 4592                                            | 934917.82     | 4234579.44 | Аналитический<br>метод                                 | 0.10                                                                                  | Закрепление<br>отсутствует                                        |
| 4593                                            | 934874.18     | 4234564.33 | Аналитический<br>метод                                 | 0.10                                                                                  | Закрепление<br>отсутствует                                        |
| 4594                                            | 934872.22     | 4234569.52 | Аналитический<br>метод                                 | 0.10                                                                                  | Закрепление<br>отсутствует                                        |
| 4595                                            | 934860.99     | 4234565.30 | Аналитический<br>метод                                 | 0.10                                                                                  | Закрепление<br>отсутствует                                        |
| 4596                                            | 934862.80     | 4234560.50 | Аналитический<br>метод                                 | 0.10                                                                                  | Закрепление<br>отсутствует                                        |
| 4597                                            | 934848.76     | 4234554.84 | Аналитический<br>метод                                 | 0.10                                                                                  | Закрепление<br>отсутствует                                        |
|                                                 |               |            |                                                        |                                                                                       |                                                                   |



| 2. Сведения о характерных точках границ объекта |               |            |                                                        |                                                                                       |                                                                   |
|-------------------------------------------------|---------------|------------|--------------------------------------------------------|---------------------------------------------------------------------------------------|-------------------------------------------------------------------|
| Обозначение<br>характерных точек<br>границ      | Координаты, м |            | Метод<br>определения<br>координат<br>характерной точки | Средняя<br>квадратическая<br>погрешность<br>положения<br>характерной<br>точки (Mt), м | Описание<br>обозначения<br>точки на<br>местности (при<br>наличии) |
|                                                 | X             | Y          |                                                        |                                                                                       |                                                                   |
| 1                                               | 2             | 3          | 4                                                      | 5                                                                                     | 6                                                                 |
| 4598                                            | 934825.78     | 4234544.92 | Аналитический<br>метод                                 | 0.10                                                                                  | Закрепление<br>отсутствует                                        |
| 4599                                            | 934802.67     | 4234535.54 | Аналитический<br>метод                                 | 0.10                                                                                  | Закрепление<br>отсутствует                                        |
| 4600                                            | 934779.32     | 4234526.73 | Аналитический<br>метод                                 | 0.10                                                                                  | Закрепление<br>отсутствует                                        |
| 4601                                            | 934735.22     | 4234510.43 | Аналитический<br>метод                                 | 0.10                                                                                  | Закрепление<br>отсутствует                                        |
| 4602                                            | 934734.29     | 4234512.85 | Аналитический<br>метод                                 | 0.10                                                                                  | Закрепление<br>отсутствует                                        |
| 4603                                            | 934637.89     | 4234476.71 | Аналитический<br>метод                                 | 0.10                                                                                  | Закрепление<br>отсутствует                                        |
| 4604                                            | 934590.92     | 4234459.60 | Аналитический<br>метод                                 | 0.10                                                                                  | Закрепление<br>отсутствует                                        |
| 4605                                            | 934589.53     | 4234463.26 | Аналитический<br>метод                                 | 0.10                                                                                  | Закрепление<br>отсутствует                                        |
| 4606                                            | 934578.30     | 4234459.04 | Аналитический<br>метод                                 | 0.10                                                                                  | Закрепление<br>отсутствует                                        |
| 4607                                            | 934579.67     | 4234455.39 | Аналитический<br>метод                                 | 0.10                                                                                  | Закрепление<br>отсутствует                                        |
| 4608                                            | 934497.27     | 4234424.53 | Аналитический<br>метод                                 | 0.10                                                                                  | Закрепление<br>отсутствует                                        |
| 4609                                            | 934426.65     | 4234399.17 | Аналитический<br>метод                                 | 0.10                                                                                  | Закрепление<br>отсутствует                                        |
| 4610                                            | 934339.05     | 4234364.99 | Аналитический<br>метод                                 | 0.10                                                                                  | Закрепление<br>отсутствует                                        |
| 4611                                            | 934274.70     | 4234340.28 | Аналитический<br>метод                                 | 0.10                                                                                  | Закрепление<br>отсутствует                                        |
| 4612                                            | 934263.28     | 4234336.53 | Аналитический<br>метод                                 | 0.10                                                                                  | Закрепление<br>отсутствует                                        |
| 4613                                            | 934240.00     | 4234327.31 | Аналитический<br>метод                                 | 0.10                                                                                  | Закрепление<br>отсутствует                                        |
| 4614                                            | 934216.36     | 4234318.89 | Аналитический<br>метод                                 | 0.10                                                                                  | Закрепление<br>отсутствует                                        |
| 4615                                            | 934204.37     | 4234313.92 | Аналитический<br>метод                                 | 0.10                                                                                  | Закрепление<br>отсутствует                                        |
| 4616                                            | 934169.89     | 4234300.75 | Аналитический<br>метод                                 | 0.10                                                                                  | Закрепление<br>отсутствует                                        |
| 4617                                            | 934143.83     | 4234291.69 | Аналитический<br>метод                                 | 0.10                                                                                  | Закрепление<br>отсутствует                                        |
| 4618                                            | 934122.75     | 4234284.02 | Аналитический<br>метод                                 | 0.10                                                                                  | Закрепление<br>отсутствует                                        |
| 4619                                            | 934099.34     | 4234275.20 | Аналитический<br>метод                                 | 0.10                                                                                  | Закрепление<br>отсутствует                                        |
| 4620                                            | 934005.56     | 4234240.62 | Аналитический<br>метод                                 | 0.10                                                                                  | Закрепление<br>отсутствует                                        |
| 4621                                            | 933981.77     | 4234232.51 | Аналитический<br>метод                                 | 0.10                                                                                  | Закрепление<br>отсутствует                                        |
| 4622                                            | 933956.43     | 4234220.64 | Аналитический<br>метод                                 | 0.10                                                                                  | Закрепление<br>отсутствует                                        |
|                                                 |               |            |                                                        |                                                                                       |                                                                   |

| 2. Сведения о характерных точках границ объекта |               |            |                                                        |                                                                                       |                                                                   |
|-------------------------------------------------|---------------|------------|--------------------------------------------------------|---------------------------------------------------------------------------------------|-------------------------------------------------------------------|
| Обозначение<br>характерных точек<br>границ      | Координаты, м |            | Метод<br>определения<br>координат<br>характерной точки | Средняя<br>квадратическая<br>погрешность<br>положения<br>характерной<br>точки (Mt), м | Описание<br>обозначения<br>точки на<br>местности (при<br>наличии) |
|                                                 | X             | Y          |                                                        |                                                                                       |                                                                   |
| 1                                               | 2             | 3          | 4                                                      | 5                                                                                     | 6                                                                 |
| 4623                                            | 933957.43     | 4234217.92 | Аналитический<br>метод                                 | 0.10                                                                                  | Закрепление<br>отсутствует                                        |
| 4624                                            | 933913.29     | 4234202.25 | Аналитический<br>метод                                 | 0.10                                                                                  | Закрепление<br>отсутствует                                        |
| 4625                                            | 933888.95     | 4234196.00 | Аналитический<br>метод                                 | 0.10                                                                                  | Закрепление<br>отсутствует                                        |
| 4626                                            | 933874.39     | 4234190.76 | Аналитический<br>метод                                 | 0.10                                                                                  | Закрепление<br>отсутствует                                        |
| 4627                                            | 933877.12     | 4234196.68 | Аналитический<br>метод                                 | 0.10                                                                                  | Закрепление<br>отсутствует                                        |
| 4628                                            | 933872.12     | 4234204.87 | Аналитический<br>метод                                 | 0.10                                                                                  | Закрепление<br>отсутствует                                        |
| 4629                                            | 933843.19     | 4234187.21 | Аналитический<br>метод                                 | 0.10                                                                                  | Закрепление<br>отсутствует                                        |
| 4630                                            | 933847.60     | 4234179.99 | Аналитический<br>метод                                 | 0.10                                                                                  | Закрепление<br>отсутствует                                        |
| 4631                                            | 933842.21     | 4234176.94 | Аналитический<br>метод                                 | 0.10                                                                                  | Закрепление<br>отсутствует                                        |
| 4632                                            | 933819.20     | 4234167.72 | Аналитический<br>метод                                 | 0.10                                                                                  | Закрепление<br>отсутствует                                        |
| 4633                                            | 933798.73     | 4234159.77 | Аналитический<br>метод                                 | 0.10                                                                                  | Закрепление<br>отсутствует                                        |
| 4634                                            | 933797.71     | 4234162.42 | Аналитический<br>метод                                 | 0.10                                                                                  | Закрепление<br>отсутствует                                        |
| 4635                                            | 933747.58     | 4234145.46 | Аналитический<br>метод                                 | 0.10                                                                                  | Закрепление<br>отсутствует                                        |
| 4636                                            | 933723.91     | 4234137.03 | Аналитический<br>метод                                 | 0.10                                                                                  | Закрепление<br>отсутствует                                        |
| 4637                                            | 933700.82     | 4234127.01 | Аналитический<br>метод                                 | 0.10                                                                                  | Закрепление<br>отсутствует                                        |
| 4638                                            | 933678.15     | 4234116.48 | Аналитический<br>метод                                 | 0.10                                                                                  | Закрепление<br>отсутствует                                        |
| 4639                                            | 933608.01     | 4234090.43 | Аналитический<br>метод                                 | 0.10                                                                                  | Закрепление<br>отсутствует                                        |
| 4640                                            | 933584.24     | 4234082.51 | Аналитический<br>метод                                 | 0.10                                                                                  | Закрепление<br>отсутствует                                        |
| 4641                                            | 933560.88     | 4234073.34 | Аналитический<br>метод                                 | 0.10                                                                                  | Закрепление<br>отсутствует                                        |
| 4642                                            | 933537.69     | 4234064.05 | Аналитический<br>метод                                 | 0.10                                                                                  | Закрепление<br>отсутствует                                        |
| 4643                                            | 933514.69     | 4234055.45 | Аналитический<br>метод                                 | 0.10                                                                                  | Закрепление<br>отсутствует                                        |
| 4644                                            | 933504.36     | 4234054.50 | Аналитический<br>метод                                 | 0.10                                                                                  | Закрепление<br>отсутствует                                        |
| 4645                                            | 933489.98     | 4234049.10 | Аналитический<br>метод                                 | 0.10                                                                                  | Закрепление<br>отсутствует                                        |
| 4646                                            | 933475.40     | 4234044.03 | Аналитический<br>метод                                 | 0.10                                                                                  | Закрепление<br>отсутствует                                        |
| 4647                                            | 933467.03     | 4234037.81 | Аналитический<br>метод                                 | 0.10                                                                                  | Закрепление<br>отсутствует                                        |
|                                                 |               |            |                                                        |                                                                                       |                                                                   |

| 2. Сведения о характерных точках границ объекта |               |            |                                                        |                                                                                       |                                                                   |
|-------------------------------------------------|---------------|------------|--------------------------------------------------------|---------------------------------------------------------------------------------------|-------------------------------------------------------------------|
| Обозначение<br>характерных точек<br>границ      | Координаты, м |            | Метод<br>определения<br>координат<br>характерной точки | Средняя<br>квадратическая<br>погрешность<br>положения<br>характерной<br>точки (Mt), м | Описание<br>обозначения<br>точки на<br>местности (при<br>наличии) |
|                                                 | X             | Y          |                                                        |                                                                                       |                                                                   |
| 1                                               | 2             | 3          | 4                                                      | 5                                                                                     | 6                                                                 |
| 4648                                            | 933420.60     | 4234020.56 | Аналитический<br>метод                                 | 0.10                                                                                  | Закрепление<br>отсутствует                                        |
| 4649                                            | 933396.82     | 4234012.73 | Аналитический<br>метод                                 | 0.10                                                                                  | Закрепление<br>отсутствует                                        |
| 4650                                            | 933366.19     | 4234000.92 | Аналитический<br>метод                                 | 0.10                                                                                  | Закрепление<br>отсутствует                                        |
| 4651                                            | 933323.34     | 4233984.66 | Аналитический<br>метод                                 | 0.10                                                                                  | Закрепление<br>отсутствует                                        |
| 4652                                            | 933279.60     | 4233969.12 | Аналитический<br>метод                                 | 0.10                                                                                  | Закрепление<br>отсутствует                                        |
| 4653                                            | 933256.45     | 4233959.58 | Аналитический<br>метод                                 | 0.10                                                                                  | Закрепление<br>отсутствует                                        |
| 4654                                            | 933233.11     | 4233950.68 | Аналитический<br>метод                                 | 0.10                                                                                  | Закрепление<br>отсутствует                                        |
| 4655                                            | 933209.79     | 4233941.59 | Аналитический<br>метод                                 | 0.10                                                                                  | Закрепление<br>отсутствует                                        |
| 4656                                            | 933186.61     | 4233932.25 | Аналитический<br>метод                                 | 0.10                                                                                  | Закрепление<br>отсутствует                                        |
| 4657                                            | 933163.26     | 4233923.45 | Аналитический<br>метод                                 | 0.10                                                                                  | Закрепление<br>отсутствует                                        |
| 4658                                            | 933087.33     | 4233895.25 | Аналитический<br>метод                                 | 0.10                                                                                  | Закрепление<br>отсутствует                                        |
| 4659                                            | 933062.75     | 4233886.36 | Аналитический<br>метод                                 | 0.10                                                                                  | Закрепление<br>отсутствует                                        |
| 4660                                            | 933065.34     | 4233891.33 | Аналитический<br>метод                                 | 0.10                                                                                  | Закрепление<br>отсутствует                                        |
| 4661                                            | 933070.42     | 4233903.62 | Аналитический<br>метод                                 | 0.10                                                                                  | Закрепление<br>отсутствует                                        |
| 4662                                            | 933065.61     | 4233906.67 | Аналитический<br>метод                                 | 0.10                                                                                  | Закрепление<br>отсутствует                                        |
| 4663                                            | 933057.54     | 4233896.06 | Аналитический<br>метод                                 | 0.10                                                                                  | Закрепление<br>отсутствует                                        |
| 4664                                            | 933052.06     | 4233886.44 | Аналитический<br>метод                                 | 0.10                                                                                  | Закрепление<br>отсутствует                                        |
| 4665                                            | 933049.79     | 4233885.59 | Аналитический<br>метод                                 | 0.10                                                                                  | Закрепление<br>отсутствует                                        |
| 4666                                            | 933051.24     | 4233881.74 | Аналитический<br>метод                                 | 0.10                                                                                  | Закрепление<br>отсутствует                                        |
| 4667                                            | 933042.45     | 4233877.92 | Аналитический<br>метод                                 | 0.10                                                                                  | Закрепление<br>отсутствует                                        |
| 4668                                            | 932976.12     | 4233852.82 | Аналитический<br>метод                                 | 0.10                                                                                  | Закрепление<br>отсутствует                                        |
| 4669                                            | 932952.66     | 4233844.11 | Аналитический<br>метод                                 | 0.10                                                                                  | Закрепление<br>отсутствует                                        |
| 4670                                            | 932929.41     | 4233834.85 | Аналитический<br>метод                                 | 0.10                                                                                  | Закрепление<br>отсутствует                                        |
| 4671                                            | 932888.52     | 4233818.85 | Аналитический<br>метод                                 | 0.10                                                                                  | Закрепление<br>отсутствует                                        |
| 4672                                            | 932882.47     | 4233816.87 | Аналитический<br>метод                                 | 0.10                                                                                  | Закрепление<br>отсутствует                                        |
|                                                 |               |            |                                                        |                                                                                       |                                                                   |

| 2. Сведения о характерных точках границ объекта |               |            |                                                        |                                                                                       |                                                                   |
|-------------------------------------------------|---------------|------------|--------------------------------------------------------|---------------------------------------------------------------------------------------|-------------------------------------------------------------------|
| Обозначение<br>характерных точек<br>границ      | Координаты, м |            | Метод<br>определения<br>координат<br>характерной точки | Средняя<br>квадратическая<br>погрешность<br>положения<br>характерной<br>точки (Mt), м | Описание<br>обозначения<br>точки на<br>местности (при<br>наличии) |
|                                                 | X             | Y          |                                                        |                                                                                       |                                                                   |
| 1                                               | 2             | 3          | 4                                                      | 5                                                                                     | 6                                                                 |
| 4673                                            | 932859.42     | 4233808.18 | Аналитический<br>метод                                 | 0.10                                                                                  | Закрепление<br>отсутствует                                        |
| 4674                                            | 932835.81     | 4233799.95 | Аналитический<br>метод                                 | 0.10                                                                                  | Закрепление<br>отсутствует                                        |
| 4675                                            | 932812.52     | 4233790.72 | Аналитический<br>метод                                 | 0.10                                                                                  | Закрепление<br>отсутствует                                        |
| 4676                                            | 932786.50     | 4233780.70 | Аналитический<br>метод                                 | 0.10                                                                                  | Закрепление<br>отсутствует                                        |
| 4677                                            | 932787.09     | 4233779.03 | Аналитический<br>метод                                 | 0.10                                                                                  | Закрепление<br>отсутствует                                        |
| 4678                                            | 932766.44     | 4233771.39 | Аналитический<br>метод                                 | 0.10                                                                                  | Закрепление<br>отсутствует                                        |
| 4679                                            | 932742.84     | 4233763.01 | Аналитический<br>метод                                 | 0.10                                                                                  | Закрепление<br>отсутствует                                        |
| 4680                                            | 932719.56     | 4233753.86 | Аналитический<br>метод                                 | 0.10                                                                                  | Закрепление<br>отсутствует                                        |
| 4681                                            | 932696.08     | 4233745.29 | Аналитический<br>метод                                 | 0.10                                                                                  | Закрепление<br>отсутствует                                        |
| 4682                                            | 932679.33     | 4233738.73 | Аналитический<br>метод                                 | 0.10                                                                                  | Закрепление<br>отсутствует                                        |
| 4683                                            | 932672.80     | 4233736.42 | Аналитический<br>метод                                 | 0.10                                                                                  | Закрепление<br>отсутствует                                        |
| 4684                                            | 932639.61     | 4233725.17 | Аналитический<br>метод                                 | 0.10                                                                                  | Закрепление<br>отсутствует                                        |
| 4685                                            | 932625.51     | 4233719.99 | Аналитический<br>метод                                 | 0.10                                                                                  | Закрепление<br>отсутствует                                        |
| 4686                                            | 932602.07     | 4233711.65 | Аналитический<br>метод                                 | 0.10                                                                                  | Закрепление<br>отсутствует                                        |
| 4687                                            | 932588.61     | 4233707.20 | Аналитический<br>метод                                 | 0.10                                                                                  | Закрепление<br>отсутствует                                        |
| 4688                                            | 932578.74     | 4233703.45 | Аналитический<br>метод                                 | 0.10                                                                                  | Закрепление<br>отсутствует                                        |
| 4689                                            | 932568.36     | 4233702.59 | Аналитический<br>метод                                 | 0.10                                                                                  | Закрепление<br>отсутствует                                        |
| 4690                                            | 932553.95     | 4233697.04 | Аналитический<br>метод                                 | 0.10                                                                                  | Закрепление<br>отсутствует                                        |
| 4691                                            | 932539.56     | 4233691.22 | Аналитический<br>метод                                 | 0.10                                                                                  | Закрепление<br>отсутствует                                        |
| 4692                                            | 932531.50     | 4233684.39 | Аналитический<br>метод                                 | 0.10                                                                                  | Закрепление<br>отсутствует                                        |
| 4693                                            | 932484.64     | 4233667.96 | Аналитический<br>метод                                 | 0.10                                                                                  | Закрепление<br>отсутствует                                        |
| 4694                                            | 932461.53     | 4233658.82 | Аналитический<br>метод                                 | 0.10                                                                                  | Закрепление<br>отсутствует                                        |
| 4695                                            | 932440.71     | 4233651.54 | Аналитический<br>метод                                 | 0.10                                                                                  | Закрепление<br>отсутствует                                        |
| 4696                                            | 932440.11     | 4233653.08 | Аналитический<br>метод                                 | 0.10                                                                                  | Закрепление<br>отсутствует                                        |
| 4697                                            | 932413.84     | 4233643.62 | Аналитический<br>метод                                 | 0.10                                                                                  | Закрепление<br>отсутствует                                        |
|                                                 |               |            |                                                        |                                                                                       |                                                                   |

| 2. Сведения о характерных точках границ объекта |               |            |                                                        |                                                                                       |                                                                   |
|-------------------------------------------------|---------------|------------|--------------------------------------------------------|---------------------------------------------------------------------------------------|-------------------------------------------------------------------|
| Обозначение<br>характерных точек<br>границ      | Координаты, м |            | Метод<br>определения<br>координат<br>характерной точки | Средняя<br>квадратическая<br>погрешность<br>положения<br>характерной<br>точки (Mt), м | Описание<br>обозначения<br>точки на<br>местности (при<br>наличии) |
|                                                 | X             | Y          |                                                        |                                                                                       |                                                                   |
| 1                                               | 2             | 3          | 4                                                      | 5                                                                                     | 6                                                                 |
| 4698                                            | 932390.57     | 4233634.50 | Аналитический<br>метод                                 | 0.10                                                                                  | Закрепление<br>отсутствует                                        |
| 4699                                            | 932366.92     | 4233626.45 | Аналитический<br>метод                                 | 0.10                                                                                  | Закрепление<br>отсутствует                                        |
| 4700                                            | 932343.55     | 4233617.66 | Аналитический<br>метод                                 | 0.10                                                                                  | Закрепление<br>отсутствует                                        |
| 4701                                            | 932334.03     | 4233614.66 | Аналитический<br>метод                                 | 0.10                                                                                  | Закрепление<br>отсутствует                                        |
| 4702                                            | 932319.75     | 4233609.71 | Аналитический<br>метод                                 | 0.10                                                                                  | Закрепление<br>отсутствует                                        |
| 4703                                            | 932296.55     | 4233600.29 | Аналитический<br>метод                                 | 0.10                                                                                  | Закрепление<br>отсутствует                                        |
| 4704                                            | 932273.08     | 4233591.77 | Аналитический<br>метод                                 | 0.10                                                                                  | Закрепление<br>отсутствует                                        |
| 4705                                            | 932249.69     | 4233582.75 | Аналитический<br>метод                                 | 0.10                                                                                  | Закрепление<br>отсутствует                                        |
| 4706                                            | 932226.56     | 4233573.26 | Аналитический<br>метод                                 | 0.10                                                                                  | Закрепление<br>отсутствует                                        |
| 4707                                            | 932133.10     | 4233537.87 | Аналитический<br>метод                                 | 0.10                                                                                  | Закрепление<br>отсутствует                                        |
| 4708                                            | 932109.52     | 4233529.59 | Аналитический<br>метод                                 | 0.10                                                                                  | Закрепление<br>отсутствует                                        |
| 4709                                            | 932086.09     | 4233520.81 | Аналитический<br>метод                                 | 0.10                                                                                  | Закрепление<br>отсутствует                                        |
| 4710                                            | 932062.62     | 4233512.21 | Аналитический<br>метод                                 | 0.10                                                                                  | Закрепление<br>отсутствует                                        |
| 4711                                            | 932039.21     | 4233503.43 | Аналитический<br>метод                                 | 0.10                                                                                  | Закрепление<br>отсутствует                                        |
| 4712                                            | 932012.49     | 4233493.77 | Аналитический<br>метод                                 | 0.10                                                                                  | Закрепление<br>отсутствует                                        |
| 4713                                            | 931968.64     | 4233478.19 | Аналитический<br>метод                                 | 0.10                                                                                  | Закрепление<br>отсутствует                                        |
| 4714                                            | 931944.93     | 4233470.14 | Аналитический<br>метод                                 | 0.10                                                                                  | Закрепление<br>отсутствует                                        |
| 4715                                            | 931921.62     | 4233461.20 | Аналитический<br>метод                                 | 0.10                                                                                  | Закрепление<br>отсутствует                                        |
| 4716                                            | 931891.49     | 4233451.66 | Аналитический<br>метод                                 | 0.10                                                                                  | Закрепление<br>отсутствует                                        |
| 4717                                            | 931890.12     | 4233455.36 | Аналитический<br>метод                                 | 0.10                                                                                  | Закрепление<br>отсутствует                                        |
| 4718                                            | 931879.81     | 4233451.54 | Аналитический<br>метод                                 | 0.10                                                                                  | Закрепление<br>отсутствует                                        |
| 4719                                            | 931881.43     | 4233447.16 | Аналитический<br>метод                                 | 0.10                                                                                  | Закрепление<br>отсутствует                                        |
| 4720                                            | 931874.66     | 4233443.21 | Аналитический<br>метод                                 | 0.10                                                                                  | Закрепление<br>отсутствует                                        |
| 4721                                            | 931873.02     | 4233442.66 | Аналитический<br>метод                                 | 0.10                                                                                  | Закрепление<br>отсутствует                                        |
| 4722                                            | 931827.87     | 4233426.20 | Аналитический<br>метод                                 | 0.10                                                                                  | Закрепление<br>отсутствует                                        |
|                                                 |               |            |                                                        |                                                                                       |                                                                   |

| 2. Сведения о характерных точках границ объекта |               |            |                                                        |                                                                                       |                                                                   |
|-------------------------------------------------|---------------|------------|--------------------------------------------------------|---------------------------------------------------------------------------------------|-------------------------------------------------------------------|
| Обозначение<br>характерных точек<br>границ      | Координаты, м |            | Метод<br>определения<br>координат<br>характерной точки | Средняя<br>квадратическая<br>погрешность<br>положения<br>характерной<br>точки (Mt), м | Описание<br>обозначения<br>точки на<br>местности (при<br>наличии) |
|                                                 | X             | Y          |                                                        |                                                                                       |                                                                   |
| 1                                               | 2             | 3          | 4                                                      | 5                                                                                     | 6                                                                 |
| 4723                                            | 931804.50     | 4233417.27 | Аналитический<br>метод                                 | 0.10                                                                                  | Закрепление<br>отсутствует                                        |
| 4724                                            | 931781.12     | 4233408.50 | Аналитический<br>метод                                 | 0.10                                                                                  | Закрепление<br>отсутствует                                        |
| 4725                                            | 931734.14     | 4233391.46 | Аналитический<br>метод                                 | 0.10                                                                                  | Закрепление<br>отсутствует                                        |
| 4726                                            | 931710.54     | 4233383.16 | Аналитический<br>метод                                 | 0.10                                                                                  | Закрепление<br>отсутствует                                        |
| 4727                                            | 931687.11     | 4233374.38 | Аналитический<br>метод                                 | 0.10                                                                                  | Закрепление<br>отсутствует                                        |
| 4728                                            | 931662.96     | 4233365.51 | Аналитический<br>метод                                 | 0.10                                                                                  | Закрепление<br>отсутствует                                        |
| 4729                                            | 931641.05     | 4233356.36 | Аналитический<br>метод                                 | 0.10                                                                                  | Закрепление<br>отсутствует                                        |
| 4730                                            | 931630.38     | 4233356.28 | Аналитический<br>метод                                 | 0.10                                                                                  | Закрепление<br>отсутствует                                        |
| 4731                                            | 931601.37     | 4233345.58 | Аналитический<br>метод                                 | 0.10                                                                                  | Закрепление<br>отсутствует                                        |
| 4732                                            | 931592.96     | 4233339.42 | Аналитический<br>метод                                 | 0.10                                                                                  | Закрепление<br>отсутствует                                        |
| 4733                                            | 931546.68     | 4233321.62 | Аналитический<br>метод                                 | 0.10                                                                                  | Закрепление<br>отсутствует                                        |
| 4734                                            | 931527.07     | 4233314.36 | Аналитический<br>метод                                 | 0.10                                                                                  | Закрепление<br>отсутствует                                        |
| 4735                                            | 931527.56     | 4233312.97 | Аналитический<br>метод                                 | 0.10                                                                                  | Закрепление<br>отсутствует                                        |
| 4736                                            | 931523.80     | 4233311.66 | Аналитический<br>метод                                 | 0.10                                                                                  | Закрепление<br>отсутствует                                        |
| 4737                                            | 931481.13     | 4233297.46 | Аналитический<br>метод                                 | 0.10                                                                                  | Закрепление<br>отсутствует                                        |
| 4738                                            | 931479.70     | 4233301.33 | Аналитический<br>метод                                 | 0.10                                                                                  | Закрепление<br>отсутствует                                        |
| 4739                                            | 931469.38     | 4233297.51 | Аналитический<br>метод                                 | 0.10                                                                                  | Закрепление<br>отсутствует                                        |
| 4740                                            | 931470.82     | 4233293.62 | Аналитический<br>метод                                 | 0.10                                                                                  | Закрепление<br>отсутствует                                        |
| 4741                                            | 931459.42     | 4233288.98 | Аналитический<br>метод                                 | 0.10                                                                                  | Закрепление<br>отсутствует                                        |
| 4742                                            | 931449.44     | 4233284.42 | Аналитический<br>метод                                 | 0.10                                                                                  | Закрепление<br>отсутствует                                        |
| 4743                                            | 931430.02     | 4233276.61 | Аналитический<br>метод                                 | 0.10                                                                                  | Закрепление<br>отсутствует                                        |
| 4744                                            | 931336.37     | 4233241.70 | Аналитический<br>метод                                 | 0.10                                                                                  | Закрепление<br>отсутствует                                        |
| 4745                                            | 931312.83     | 4233233.29 | Аналитический<br>метод                                 | 0.10                                                                                  | Закрепление<br>отсутствует                                        |
| 4746                                            | 931289.35     | 4233224.64 | Аналитический<br>метод                                 | 0.10                                                                                  | Закрепление<br>отсутствует                                        |
| 4747                                            | 931172.24     | 4233180.94 | Аналитический<br>метод                                 | 0.10                                                                                  | Закрепление<br>отсутствует                                        |
|                                                 |               |            |                                                        |                                                                                       |                                                                   |

| 2. Сведения о характерных точках границ объекта |               |            |                                                        |                                                                                       |                                                                   |
|-------------------------------------------------|---------------|------------|--------------------------------------------------------|---------------------------------------------------------------------------------------|-------------------------------------------------------------------|
| Обозначение<br>характерных точек<br>границ      | Координаты, м |            | Метод<br>определения<br>координат<br>характерной точки | Средняя<br>квадратическая<br>погрешность<br>положения<br>характерной<br>точки (Mt), м | Описание<br>обозначения<br>точки на<br>местности (при<br>наличии) |
|                                                 | X             | Y          |                                                        |                                                                                       |                                                                   |
| 1                                               | 2             | 3          | 4                                                      | 5                                                                                     | 6                                                                 |
| 4748                                            | 931101.89     | 4233155.00 | Аналитический<br>метод                                 | 0.10                                                                                  | Закрепление<br>отсутствует                                        |
| 4749                                            | 931090.55     | 4233151.01 | Аналитический<br>метод                                 | 0.10                                                                                  | Закрепление<br>отсутствует                                        |
| 4750                                            | 931078.40     | 4233146.27 | Аналитический<br>метод                                 | 0.10                                                                                  | Закрепление<br>отсутствует                                        |
| 4751                                            | 931049.39     | 4233135.34 | Аналитический<br>метод                                 | 0.10                                                                                  | Закрепление<br>отсутствует                                        |
| 4752                                            | 931008.16     | 4233120.03 | Аналитический<br>метод                                 | 0.10                                                                                  | Закрепление<br>отсутствует                                        |
| 4753                                            | 930978.93     | 4233108.88 | Аналитический<br>метод                                 | 0.10                                                                                  | Закрепление<br>отсутствует                                        |
| 4754                                            | 930928.52     | 4233090.15 | Аналитический<br>метод                                 | 0.10                                                                                  | Закрепление<br>отсутствует                                        |
| 4755                                            | 930921.21     | 4233087.05 | Аналитический<br>метод                                 | 0.10                                                                                  | Закрепление<br>отсутствует                                        |
| 4756                                            | 930914.63     | 4233084.92 | Аналитический<br>метод                                 | 0.10                                                                                  | Закрепление<br>отсутствует                                        |
| 4757                                            | 930907.00     | 4233082.17 | Аналитический<br>метод                                 | 0.10                                                                                  | Закрепление<br>отсутствует                                        |
| 4758                                            | 930891.25     | 4233075.79 | Аналитический<br>метод                                 | 0.10                                                                                  | Закрепление<br>отсутствует                                        |
| 4759                                            | 930887.64     | 4233074.54 | Аналитический<br>метод                                 | 0.10                                                                                  | Закрепление<br>отсутствует                                        |
| 4760                                            | 930880.82     | 4233072.65 | Аналитический<br>метод                                 | 0.10                                                                                  | Закрепление<br>отсутствует                                        |
| 4761                                            | 930867.63     | 4233067.64 | Аналитический<br>метод                                 | 0.10                                                                                  | Закрепление<br>отсутствует                                        |
| 4762                                            | 930844.10     | 4233059.16 | Аналитический<br>метод                                 | 0.10                                                                                  | Закрепление<br>отсутствует                                        |
| 4763                                            | 930827.32     | 4233052.68 | Аналитический<br>метод                                 | 0.10                                                                                  | Закрепление<br>отсутствует                                        |
| 4764                                            | 930820.72     | 4233050.36 | Аналитический<br>метод                                 | 0.10                                                                                  | Закрепление<br>отсутствует                                        |
| 4765                                            | 930797.39     | 4233041.51 | Аналитический<br>метод                                 | 0.10                                                                                  | Закрепление<br>отсутствует                                        |
| 4766                                            | 930786.89     | 4233038.17 | Аналитический<br>метод                                 | 0.10                                                                                  | Закрепление<br>отсутствует                                        |
| 4767                                            | 930773.74     | 4233033.20 | Аналитический<br>метод                                 | 0.10                                                                                  | Закрепление<br>отсутствует                                        |
| 4768                                            | 930749.68     | 4233024.36 | Аналитический<br>метод                                 | 0.10                                                                                  | Закрепление<br>отсутствует                                        |
| 4769                                            | 930727.00     | 4233015.39 | Аналитический<br>метод                                 | 0.10                                                                                  | Закрепление<br>отсутствует                                        |
| 4770                                            | 930704.01     | 4233007.12 | Аналитический<br>метод                                 | 0.10                                                                                  | Закрепление<br>отсутствует                                        |
| 4771                                            | 930693.33     | 4233007.11 | Аналитический<br>метод                                 | 0.10                                                                                  | Закрепление<br>отсутствует                                        |
| 4772                                            | 930678.49     | 4233001.57 | Аналитический<br>метод                                 | 0.10                                                                                  | Закрепление<br>отсутствует                                        |
|                                                 |               |            |                                                        |                                                                                       |                                                                   |

| 2. Сведения о характерных точках границ объекта |               |            |                                                        |                                                                                       |                                                                   |
|-------------------------------------------------|---------------|------------|--------------------------------------------------------|---------------------------------------------------------------------------------------|-------------------------------------------------------------------|
| Обозначение<br>характерных точек<br>границ      | Координаты, м |            | Метод<br>определения<br>координат<br>характерной точки | Средняя<br>квадратическая<br>погрешность<br>положения<br>характерной<br>точки (Mt), м | Описание<br>обозначения<br>точки на<br>местности (при<br>наличии) |
|                                                 | X             | Y          |                                                        |                                                                                       |                                                                   |
| 1                                               | 2             | 3          | 4                                                      | 5                                                                                     | 6                                                                 |
| 4773                                            | 930664.26     | 4232996.02 | Аналитический<br>метод                                 | 0.10                                                                                  | Закрепление<br>отсутствует                                        |
| 4774                                            | 930656.21     | 4232989.02 | Аналитический<br>метод                                 | 0.10                                                                                  | Закрепление<br>отсутствует                                        |
| 4775                                            | 930645.56     | 4232984.92 | Аналитический<br>метод                                 | 0.10                                                                                  | Закрепление<br>отсутствует                                        |
| 4776                                            | 930633.26     | 4232980.76 | Аналитический<br>метод                                 | 0.10                                                                                  | Закрепление<br>отсутствует                                        |
| 4777                                            | 930586.24     | 4232963.56 | Аналитический<br>метод                                 | 0.10                                                                                  | Закрепление<br>отсутствует                                        |
| 4778                                            | 930562.91     | 4232954.60 | Аналитический<br>метод                                 | 0.10                                                                                  | Закрепление<br>отсутствует                                        |
| 4779                                            | 930539.38     | 4232946.06 | Аналитический<br>метод                                 | 0.10                                                                                  | Закрепление<br>отсутствует                                        |
| 4780                                            | 930524.65     | 4232940.04 | Аналитический<br>метод                                 | 0.10                                                                                  | Закрепление<br>отсутствует                                        |
| 4781                                            | 930516.03     | 4232937.51 | Аналитический<br>метод                                 | 0.10                                                                                  | Закрепление<br>отсутствует                                        |
| 4782                                            | 930508.41     | 4232934.63 | Аналитический<br>метод                                 | 0.10                                                                                  | Закрепление<br>отсутствует                                        |
| 4783                                            | 930482.41     | 4232924.37 | Аналитический<br>метод                                 | 0.10                                                                                  | Закрепление<br>отсутствует                                        |
| 4784                                            | 930469.20     | 4232919.74 | Аналитический<br>метод                                 | 0.10                                                                                  | Закрепление<br>отсутствует                                        |
| 4785                                            | 930431.79     | 4232905.63 | Аналитический<br>метод                                 | 0.10                                                                                  | Закрепление<br>отсутствует                                        |
| 4786                                            | 930419.55     | 4232901.40 | Аналитический<br>метод                                 | 0.10                                                                                  | Закрепление<br>отсутствует                                        |
| 4787                                            | 930398.81     | 4232893.78 | Аналитический<br>метод                                 | 0.10                                                                                  | Закрепление<br>отсутствует                                        |
| 4788                                            | 930358.72     | 4232878.38 | Аналитический<br>метод                                 | 0.10                                                                                  | Закрепление<br>отсутствует                                        |
| 4789                                            | 930340.62     | 4232872.61 | Аналитический<br>метод                                 | 0.10                                                                                  | Закрепление<br>отсутствует                                        |
| 4790                                            | 930328.41     | 4232868.06 | Аналитический<br>метод                                 | 0.10                                                                                  | Закрепление<br>отсутствует                                        |
| 4791                                            | 930301.92     | 4232858.96 | Аналитический<br>метод                                 | 0.10                                                                                  | Закрепление<br>отсутствует                                        |
| 4792                                            | 930257.64     | 4232842.53 | Аналитический<br>метод                                 | 0.10                                                                                  | Закрепление<br>отсутствует                                        |
| 4793                                            | 930253.03     | 4232840.09 | Аналитический<br>метод                                 | 0.10                                                                                  | Закрепление<br>отсутствует                                        |
| 4794                                            | 930243.32     | 4232835.37 | Аналитический<br>метод                                 | 0.10                                                                                  | Закрепление<br>отсутствует                                        |
| 4795                                            | 930215.96     | 4232826.03 | Аналитический<br>метод                                 | 0.10                                                                                  | Закрепление<br>отсутствует                                        |
| 4796                                            | 930211.27     | 4232824.10 | Аналитический<br>метод                                 | 0.10                                                                                  | Закрепление<br>отсутствует                                        |
| 4797                                            | 930188.02     | 4232815.05 | Аналитический<br>метод                                 | 0.10                                                                                  | Закрепление<br>отсутствует                                        |
|                                                 |               |            |                                                        |                                                                                       |                                                                   |



| 2. Сведения о характерных точках границ объекта |               |            |                                                        |                                                                                       |                                                                   |
|-------------------------------------------------|---------------|------------|--------------------------------------------------------|---------------------------------------------------------------------------------------|-------------------------------------------------------------------|
| Обозначение<br>характерных точек<br>границ      | Координаты, м |            | Метод<br>определения<br>координат<br>характерной точки | Средняя<br>квадратическая<br>погрешность<br>положения<br>характерной<br>точки (Mt), м | Описание<br>обозначения<br>точки на<br>местности (при<br>наличии) |
|                                                 | X             | Y          |                                                        |                                                                                       |                                                                   |
| 1                                               | 2             | 3          | 4                                                      | 5                                                                                     | 6                                                                 |
| 4798                                            | 930094.40     | 4232780.00 | Аналитический<br>метод                                 | 0.10                                                                                  | Закрепление<br>отсутствует                                        |
| 4799                                            | 930023.97     | 4232754.19 | Аналитический<br>метод                                 | 0.10                                                                                  | Закрепление<br>отсутствует                                        |
| 4800                                            | 930001.11     | 4232745.45 | Аналитический<br>метод                                 | 0.10                                                                                  | Закрепление<br>отсутствует                                        |
| 4801                                            | 929990.45     | 4232745.46 | Аналитический<br>метод                                 | 0.10                                                                                  | Закрепление<br>отсутствует                                        |
| 4802                                            | 929961.27     | 4232734.80 | Аналитический<br>метод                                 | 0.10                                                                                  | Закрепление<br>отсутствует                                        |
| 4803                                            | 929953.20     | 4232727.89 | Аналитический<br>метод                                 | 0.10                                                                                  | Закрепление<br>отсутствует                                        |
| 4804                                            | 929930.15     | 4232719.87 | Аналитический<br>метод                                 | 0.10                                                                                  | Закрепление<br>отсутствует                                        |
| 4805                                            | 929903.04     | 4232710.70 | Аналитический<br>метод                                 | 0.10                                                                                  | Закрепление<br>отсутствует                                        |
| 4806                                            | 929901.61     | 4232714.54 | Аналитический<br>метод                                 | 0.10                                                                                  | Закрепление<br>отсутствует                                        |
| 4807                                            | 929891.30     | 4232710.71 | Аналитический<br>метод                                 | 0.10                                                                                  | Закрепление<br>отсутствует                                        |
| 4808                                            | 929892.76     | 4232706.80 | Аналитический<br>метод                                 | 0.10                                                                                  | Закрепление<br>отсутствует                                        |
| 4809                                            | 929859.63     | 4232693.79 | Аналитический<br>метод                                 | 0.10                                                                                  | Закрепление<br>отсутствует                                        |
| 4810                                            | 929843.01     | 4232686.88 | Аналитический<br>метод                                 | 0.10                                                                                  | Закрепление<br>отсутствует                                        |
| 4811                                            | 929719.54     | 4232640.50 | Аналитический<br>метод                                 | 0.10                                                                                  | Закрепление<br>отсутствует                                        |
| 4812                                            | 929707.23     | 4232636.28 | Аналитический<br>метод                                 | 0.10                                                                                  | Закрепление<br>отсутствует                                        |
| 4813                                            | 929691.27     | 4232630.24 | Аналитический<br>метод                                 | 0.10                                                                                  | Закрепление<br>отсутствует                                        |
| 4814                                            | 929649.11     | 4232614.58 | Аналитический<br>метод                                 | 0.10                                                                                  | Закрепление<br>отсутствует                                        |
| 4815                                            | 929602.05     | 4232596.92 | Аналитический<br>метод                                 | 0.10                                                                                  | Закрепление<br>отсутствует                                        |
| 4816                                            | 929414.78     | 4232527.40 | Аналитический<br>метод                                 | 0.10                                                                                  | Закрепление<br>отсутствует                                        |
| 4817                                            | 929391.51     | 4232518.28 | Аналитический<br>метод                                 | 0.10                                                                                  | Закрепление<br>отсутствует                                        |
| 4818                                            | 929368.10     | 4232509.62 | Аналитический<br>метод                                 | 0.10                                                                                  | Закрепление<br>отсутствует                                        |
| 4819                                            | 929344.56     | 4232501.19 | Аналитический<br>метод                                 | 0.10                                                                                  | Закрепление<br>отсутствует                                        |
| 4820                                            | 929321.15     | 4232492.42 | Аналитический<br>метод                                 | 0.10                                                                                  | Закрепление<br>отсутствует                                        |
| 4821                                            | 929297.60     | 4232483.92 | Аналитический<br>метод                                 | 0.10                                                                                  | Закрепление<br>отсутствует                                        |
| 4822                                            | 929271.60     | 4232473.64 | Аналитический<br>метод                                 | 0.10                                                                                  | Закрепление<br>отсутствует                                        |
|                                                 |               |            |                                                        |                                                                                       |                                                                   |

| 2. Сведения о характерных точках границ объекта |               |            |                                                        |                                                                                       |                                                                   |
|-------------------------------------------------|---------------|------------|--------------------------------------------------------|---------------------------------------------------------------------------------------|-------------------------------------------------------------------|
| Обозначение<br>характерных точек<br>границ      | Координаты, м |            | Метод<br>определения<br>координат<br>характерной точки | Средняя<br>квадратическая<br>погрешность<br>положения<br>характерной<br>точки (Mt), м | Описание<br>обозначения<br>точки на<br>местности (при<br>наличии) |
|                                                 | X             | Y          |                                                        |                                                                                       |                                                                   |
| 1                                               | 2             | 3          | 4                                                      | 5                                                                                     | 6                                                                 |
| 4823                                            | 929242.53     | 4232463.03 | Аналитический<br>метод                                 | 0.10                                                                                  | Закрепление<br>отсутствует                                        |
| 4824                                            | 929232.52     | 4232462.29 | Аналитический<br>метод                                 | 0.10                                                                                  | Закрепление<br>отсутствует                                        |
| 4825                                            | 929227.09     | 4232460.58 | Аналитический<br>метод                                 | 0.10                                                                                  | Закрепление<br>отсутствует                                        |
| 4826                                            | 929220.13     | 4232458.78 | Аналитический<br>метод                                 | 0.10                                                                                  | Закрепление<br>отсутствует                                        |
| 4827                                            | 929216.20     | 4232457.92 | Аналитический<br>метод                                 | 0.10                                                                                  | Закрепление<br>отсутствует                                        |
| 4828                                            | 929207.22     | 4232453.51 | Аналитический<br>метод                                 | 0.10                                                                                  | Закрепление<br>отсутствует                                        |
| 4829                                            | 929204.35     | 4232453.09 | Аналитический<br>метод                                 | 0.10                                                                                  | Закрепление<br>отсутствует                                        |
| 4830                                            | 929166.19     | 4232448.01 | Аналитический<br>метод                                 | 0.10                                                                                  | Закрепление<br>отсутствует                                        |
| 4831                                            | 929158.13     | 4232446.35 | Аналитический<br>метод                                 | 0.10                                                                                  | Закрепление<br>отсутствует                                        |
| 4832                                            | 929156.58     | 4232450.34 | Аналитический<br>метод                                 | 0.10                                                                                  | Закрепление<br>отсутствует                                        |
| 4833                                            | 929146.32     | 4232446.35 | Аналитический<br>метод                                 | 0.10                                                                                  | Закрепление<br>отсутствует                                        |
| 4834                                            | 929147.85     | 4232442.42 | Аналитический<br>метод                                 | 0.10                                                                                  | Закрепление<br>отсутствует                                        |
| 4835                                            | 929143.11     | 4232439.80 | Аналитический<br>метод                                 | 0.10                                                                                  | Закрепление<br>отсутствует                                        |
| 4836                                            | 929138.51     | 4232436.78 | Аналитический<br>метод                                 | 0.10                                                                                  | Закрепление<br>отсутствует                                        |
| 4837                                            | 929133.53     | 4232432.86 | Аналитический<br>метод                                 | 0.10                                                                                  | Закрепление<br>отсутствует                                        |
| 4838                                            | 929128.92     | 4232428.51 | Аналитический<br>метод                                 | 0.10                                                                                  | Закрепление<br>отсутствует                                        |
| 4839                                            | 929125.43     | 4232424.50 | Аналитический<br>метод                                 | 0.10                                                                                  | Закрепление<br>отсутствует                                        |
| 4840                                            | 929122.28     | 4232420.27 | Аналитический<br>метод                                 | 0.10                                                                                  | Закрепление<br>отсутствует                                        |
| 4841                                            | 929119.47     | 4232415.82 | Аналитический<br>метод                                 | 0.10                                                                                  | Закрепление<br>отсутствует                                        |
| 4842                                            | 929117.00     | 4232411.19 | Аналитический<br>метод                                 | 0.10                                                                                  | Закрепление<br>отсутствует                                        |
| 4843                                            | 929114.90     | 4232406.39 | Аналитический<br>метод                                 | 0.10                                                                                  | Закрепление<br>отсутствует                                        |
| 4844                                            | 929113.10     | 4232401.31 | Аналитический<br>метод                                 | 0.10                                                                                  | Закрепление<br>отсутствует                                        |
| 4845                                            | 929111.63     | 4232395.91 | Аналитический<br>метод                                 | 0.10                                                                                  | Закрепление<br>отсутствует                                        |
| 4846                                            | 929110.61     | 4232390.41 | Аналитический<br>метод                                 | 0.10                                                                                  | Закрепление<br>отсутствует                                        |
| 4847                                            | 929110.04     | 4232384.85 | Аналитический<br>метод                                 | 0.10                                                                                  | Закрепление<br>отсутствует                                        |
|                                                 |               |            |                                                        |                                                                                       |                                                                   |

| 2. Сведения о характерных точках границ объекта |               |            |                                                        |                                                                                       |                                                                   |
|-------------------------------------------------|---------------|------------|--------------------------------------------------------|---------------------------------------------------------------------------------------|-------------------------------------------------------------------|
| Обозначение<br>характерных точек<br>границ      | Координаты, м |            | Метод<br>определения<br>координат<br>характерной точки | Средняя<br>квадратическая<br>погрешность<br>положения<br>характерной<br>точки (Mt), м | Описание<br>обозначения<br>точки на<br>местности (при<br>наличии) |
|                                                 | X             | Y          |                                                        |                                                                                       |                                                                   |
| 1                                               | 2             | 3          | 4                                                      | 5                                                                                     | 6                                                                 |
| 4848                                            | 929109.92     | 4232381.86 | Аналитический<br>метод                                 | 0.10                                                                                  | Закрепление<br>отсутствует                                        |
| 4849                                            | 929110.02     | 4232375.97 | Аналитический<br>метод                                 | 0.10                                                                                  | Закрепление<br>отсутствует                                        |
| 4850                                            | 929111.24     | 4232366.05 | Аналитический<br>метод                                 | 0.10                                                                                  | Закрепление<br>отсутствует                                        |
| 4851                                            | 929108.79     | 4232355.90 | Аналитический<br>метод                                 | 0.10                                                                                  | Закрепление<br>отсутствует                                        |
| 4852                                            | 929109.28     | 4232350.44 | Аналитический<br>метод                                 | 0.10                                                                                  | Закрепление<br>отсутствует                                        |
| 4853                                            | 929111.35     | 4232325.04 | Аналитический<br>метод                                 | 0.10                                                                                  | Закрепление<br>отсутствует                                        |
| 4854                                            | 929115.52     | 4232315.36 | Аналитический<br>метод                                 | 0.10                                                                                  | Закрепление<br>отсутствует                                        |
| 4855                                            | 929116.31     | 4232305.59 | Аналитический<br>метод                                 | 0.10                                                                                  | Закрепление<br>отсутствует                                        |
| 4856                                            | 929114.39     | 4232295.72 | Аналитический<br>метод                                 | 0.10                                                                                  | Закрепление<br>отсутствует                                        |
| 4857                                            | 929114.56     | 4232287.58 | Аналитический<br>метод                                 | 0.10                                                                                  | Закрепление<br>отсутствует                                        |
| 4858                                            | 929114.46     | 4232283.28 | Аналитический<br>метод                                 | 0.10                                                                                  | Закрепление<br>отсутствует                                        |
| 4859                                            | 929116.64     | 4232273.45 | Аналитический<br>метод                                 | 0.10                                                                                  | Закрепление<br>отсутствует                                        |
| 4860                                            | 929115.47     | 4232252.10 | Аналитический<br>метод                                 | 0.10                                                                                  | Закрепление<br>отсутствует                                        |
| 4861                                            | 929113.60     | 4232227.17 | Аналитический<br>метод                                 | 0.10                                                                                  | Закрепление<br>отсутствует                                        |
| 4862                                            | 929112.52     | 4232207.27 | Аналитический<br>метод                                 | 0.10                                                                                  | Закрепление<br>отсутствует                                        |
| 4863                                            | 929111.97     | 4232202.33 | Аналитический<br>метод                                 | 0.10                                                                                  | Закрепление<br>отсутствует                                        |
| 4864                                            | 929109.99     | 4232177.37 | Аналитический<br>метод                                 | 0.10                                                                                  | Закрепление<br>отсутствует                                        |
| 4865                                            | 929107.58     | 4232152.39 | Аналитический<br>метод                                 | 0.10                                                                                  | Закрепление<br>отсутствует                                        |
| 4866                                            | 929107.37     | 4232143.37 | Аналитический<br>метод                                 | 0.10                                                                                  | Закрепление<br>отсутствует                                        |
| 4867                                            | 929106.11     | 4232127.44 | Аналитический<br>метод                                 | 0.10                                                                                  | Закрепление<br>отсутствует                                        |
| 4868                                            | 929102.46     | 4232063.60 | Аналитический<br>метод                                 | 0.10                                                                                  | Закрепление<br>отсутствует                                        |
| 4869                                            | 929098.38     | 4232027.85 | Аналитический<br>метод                                 | 0.10                                                                                  | Закрепление<br>отсутствует                                        |
| 4870                                            | 929094.97     | 4231987.18 | Аналитический<br>метод                                 | 0.10                                                                                  | Закрепление<br>отсутствует                                        |
| 4871                                            | 929094.77     | 4231986.60 | Аналитический<br>метод                                 | 0.10                                                                                  | Закрепление<br>отсутствует                                        |
| 4872                                            | 929053.72     | 4231981.64 | Аналитический<br>метод                                 | 0.10                                                                                  | Закрепление<br>отсутствует                                        |
|                                                 |               |            |                                                        |                                                                                       |                                                                   |

| 2. Сведения о характерных точках границ объекта |               |            |                                                        |                                                                                       |                                                                   |
|-------------------------------------------------|---------------|------------|--------------------------------------------------------|---------------------------------------------------------------------------------------|-------------------------------------------------------------------|
| Обозначение<br>характерных точек<br>границ      | Координаты, м |            | Метод<br>определения<br>координат<br>характерной точки | Средняя<br>квадратическая<br>погрешность<br>положения<br>характерной<br>точки (Mt), м | Описание<br>обозначения<br>точки на<br>местности (при<br>наличии) |
|                                                 | X             | Y          |                                                        |                                                                                       |                                                                   |
| 1                                               | 2             | 3          | 4                                                      | 5                                                                                     | 6                                                                 |
| 4873                                            | 929054.44     | 4231975.68 | Аналитический<br>метод                                 | 0.10                                                                                  | Закрепление<br>отсутствует                                        |
| 4874                                            | 929077.98     | 4231978.24 | Аналитический<br>метод                                 | 0.10                                                                                  | Закрепление<br>отсутствует                                        |
| 4875                                            | 929062.65     | 4231974.44 | Аналитический<br>метод                                 | 0.10                                                                                  | Закрепление<br>отсутствует                                        |
| 4876                                            | 929064.56     | 4231959.63 | Аналитический<br>метод                                 | 0.10                                                                                  | Закрепление<br>отсутствует                                        |
| 4877                                            | 929080.45     | 4231959.05 | Аналитический<br>метод                                 | 0.10                                                                                  | Закрепление<br>отсутствует                                        |
| 4878                                            | 929081.09     | 4231954.05 | Аналитический<br>метод                                 | 0.10                                                                                  | Закрепление<br>отсутствует                                        |
| 4879                                            | 929091.70     | 4231955.42 | Аналитический<br>метод                                 | 0.10                                                                                  | Закрепление<br>отсутствует                                        |
| 4880                                            | 929092.24     | 4231954.16 | Аналитический<br>метод                                 | 0.10                                                                                  | Закрепление<br>отсутствует                                        |
| 4881                                            | 929092.52     | 4231952.82 | Аналитический<br>метод                                 | 0.10                                                                                  | Закрепление<br>отсутствует                                        |
| 4882                                            | 929090.85     | 4231937.98 | Аналитический<br>метод                                 | 0.10                                                                                  | Закрепление<br>отсутствует                                        |
| 4883                                            | 929090.63     | 4231901.08 | Аналитический<br>метод                                 | 0.10                                                                                  | Закрепление<br>отсутствует                                        |
| 4884                                            | 929088.98     | 4231901.19 | Аналитический<br>метод                                 | 0.10                                                                                  | Закрепление<br>отсутствует                                        |
| 4885                                            | 929088.61     | 4231893.41 | Аналитический<br>метод                                 | 0.10                                                                                  | Закрепление<br>отсутствует                                        |
| 4886                                            | 929088.26     | 4231891.71 | Аналитический<br>метод                                 | 0.10                                                                                  | Закрепление<br>отсутствует                                        |
| 4887                                            | 929087.89     | 4231890.09 | Аналитический<br>метод                                 | 0.10                                                                                  | Закрепление<br>отсутствует                                        |
| 4888                                            | 929083.12     | 4231879.75 | Аналитический<br>метод                                 | 0.10                                                                                  | Закрепление<br>отсутствует                                        |
| 4889                                            | 929077.60     | 4231863.68 | Аналитический<br>метод                                 | 0.10                                                                                  | Закрепление<br>отсутствует                                        |
| 4890                                            | 929074.42     | 4231855.01 | Аналитический<br>метод                                 | 0.10                                                                                  | Закрепление<br>отсутствует                                        |
| 4891                                            | 929070.90     | 4231846.34 | Аналитический<br>метод                                 | 0.10                                                                                  | Закрепление<br>отсутствует                                        |
| 4892                                            | 929069.93     | 4231843.08 | Аналитический<br>метод                                 | 0.10                                                                                  | Закрепление<br>отсутствует                                        |
| 4893                                            | 929068.24     | 4231826.60 | Аналитический<br>метод                                 | 0.10                                                                                  | Закрепление<br>отсутствует                                        |
| 4894                                            | 929069.62     | 4231814.81 | Аналитический<br>метод                                 | 0.10                                                                                  | Закрепление<br>отсутствует                                        |
| 4895                                            | 929072.45     | 4231804.47 | Аналитический<br>метод                                 | 0.10                                                                                  | Закрепление<br>отсутствует                                        |
| 4896                                            | 929072.26     | 4231791.71 | Аналитический<br>метод                                 | 0.10                                                                                  | Закрепление<br>отсутствует                                        |
| 4897                                            | 929072.87     | 4231779.80 | Аналитический<br>метод                                 | 0.10                                                                                  | Закрепление<br>отсутствует                                        |
|                                                 |               |            |                                                        |                                                                                       |                                                                   |

| 2. Сведения о характерных точках границ объекта |               |            |                                                        |                                                                                       |                                                                   |
|-------------------------------------------------|---------------|------------|--------------------------------------------------------|---------------------------------------------------------------------------------------|-------------------------------------------------------------------|
| Обозначение<br>характерных точек<br>границ      | Координаты, м |            | Метод<br>определения<br>координат<br>характерной точки | Средняя<br>квадратическая<br>погрешность<br>положения<br>характерной<br>точки (Mt), м | Описание<br>обозначения<br>точки на<br>местности (при<br>наличии) |
|                                                 | X             | Y          |                                                        |                                                                                       |                                                                   |
| 1                                               | 2             | 3          | 4                                                      | 5                                                                                     | 6                                                                 |
| 4898                                            | 929072.49     | 4231778.16 | Аналитический<br>метод                                 | 0.10                                                                                  | Закрепление<br>отсутствует                                        |
| 4899                                            | 929068.19     | 4231751.48 | Аналитический<br>метод                                 | 0.10                                                                                  | Закрепление<br>отсутствует                                        |
| 4900                                            | 929065.88     | 4231744.58 | Аналитический<br>метод                                 | 0.10                                                                                  | Закрепление<br>отсутствует                                        |
| 4901                                            | 929064.30     | 4231740.51 | Аналитический<br>метод                                 | 0.10                                                                                  | Закрепление<br>отсутствует                                        |
| 4902                                            | 929057.84     | 4231726.29 | Аналитический<br>метод                                 | 0.10                                                                                  | Закрепление<br>отсутствует                                        |
| 4903                                            | 929056.08     | 4231723.41 | Аналитический<br>метод                                 | 0.10                                                                                  | Закрепление<br>отсутствует                                        |
| 4904                                            | 929054.11     | 4231720.67 | Аналитический<br>метод                                 | 0.10                                                                                  | Закрепление<br>отсутствует                                        |
| 4905                                            | 929052.04     | 4231718.20 | Аналитический<br>метод                                 | 0.10                                                                                  | Закрепление<br>отсутствует                                        |
| 4906                                            | 929049.37     | 4231715.99 | Аналитический<br>метод                                 | 0.10                                                                                  | Закрепление<br>отсутствует                                        |
| 4907                                            | 929044.47     | 4231712.31 | Аналитический<br>метод                                 | 0.10                                                                                  | Закрепление<br>отсутствует                                        |
| 4908                                            | 929032.38     | 4231702.67 | Аналитический<br>метод                                 | 0.10                                                                                  | Закрепление<br>отсутствует                                        |
| 4909                                            | 929014.67     | 4231693.60 | Аналитический<br>метод                                 | 0.10                                                                                  | Закрепление<br>отсутствует                                        |
| 4910                                            | 928999.11     | 4231686.90 | Аналитический<br>метод                                 | 0.10                                                                                  | Закрепление<br>отсутствует                                        |
| 4911                                            | 928991.16     | 4231686.91 | Аналитический<br>метод                                 | 0.10                                                                                  | Закрепление<br>отсутствует                                        |
| 4912                                            | 928987.91     | 4231686.12 | Аналитический<br>метод                                 | 0.10                                                                                  | Закрепление<br>отсутствует                                        |
| 4913                                            | 928980.64     | 4231681.36 | Аналитический<br>метод                                 | 0.10                                                                                  | Закрепление<br>отсутствует                                        |
| 4914                                            | 928970.11     | 4231675.28 | Аналитический<br>метод                                 | 0.10                                                                                  | Закрепление<br>отсутствует                                        |
| 4915                                            | 928961.95     | 4231671.91 | Аналитический<br>метод                                 | 0.10                                                                                  | Закрепление<br>отсутствует                                        |
| 4916                                            | 928954.71     | 4231669.90 | Аналитический<br>метод                                 | 0.10                                                                                  | Закрепление<br>отсутствует                                        |
| 4917                                            | 928939.83     | 4231666.43 | Аналитический<br>метод                                 | 0.10                                                                                  | Закрепление<br>отсутствует                                        |
| 4918                                            | 928935.42     | 4231665.60 | Аналитический<br>метод                                 | 0.10                                                                                  | Закрепление<br>отсутствует                                        |
| 4919                                            | 928928.04     | 4231664.68 | Аналитический<br>метод                                 | 0.10                                                                                  | Закрепление<br>отсутствует                                        |
| 4920                                            | 928925.91     | 4231663.74 | Аналитический<br>метод                                 | 0.10                                                                                  | Закрепление<br>отсутствует                                        |
| 4921                                            | 928919.42     | 4231662.72 | Аналитический<br>метод                                 | 0.10                                                                                  | Закрепление<br>отсутствует                                        |
| 4922                                            | 928918.21     | 4231662.94 | Аналитический<br>метод                                 | 0.10                                                                                  | Закрепление<br>отсутствует                                        |
|                                                 |               |            |                                                        |                                                                                       |                                                                   |

| 2. Сведения о характерных точках границ объекта |               |            |                                                        |                                                                                       |                                                                   |
|-------------------------------------------------|---------------|------------|--------------------------------------------------------|---------------------------------------------------------------------------------------|-------------------------------------------------------------------|
| Обозначение<br>характерных точек<br>границ      | Координаты, м |            | Метод<br>определения<br>координат<br>характерной точки | Средняя<br>квадратическая<br>погрешность<br>положения<br>характерной<br>точки (Mt), м | Описание<br>обозначения<br>точки на<br>местности (при<br>наличии) |
|                                                 | X             | Y          |                                                        |                                                                                       |                                                                   |
| 1                                               | 2             | 3          | 4                                                      | 5                                                                                     | 6                                                                 |
| 4923                                            | 928901.71     | 4231661.80 | Аналитический<br>метод                                 | 0.10                                                                                  | Закрепление<br>отсутствует                                        |
| 4924                                            | 928896.76     | 4231660.96 | Аналитический<br>метод                                 | 0.10                                                                                  | Закрепление<br>отсутствует                                        |
| 4925                                            | 928876.83     | 4231659.49 | Аналитический<br>метод                                 | 0.10                                                                                  | Закрепление<br>отсутствует                                        |
| 4926                                            | 928864.51     | 4231657.57 | Аналитический<br>метод                                 | 0.10                                                                                  | Закрепление<br>отсутствует                                        |
| 4927                                            | 928857.72     | 4231657.69 | Аналитический<br>метод                                 | 0.10                                                                                  | Закрепление<br>отсутствует                                        |
| 4928                                            | 928850.93     | 4231657.52 | Аналитический<br>метод                                 | 0.10                                                                                  | Закрепление<br>отсутствует                                        |
| 4929                                            | 928844.61     | 4231656.60 | Аналитический<br>метод                                 | 0.10                                                                                  | Закрепление<br>отсутствует                                        |
| 4930                                            | 928841.17     | 4231655.91 | Аналитический<br>метод                                 | 0.10                                                                                  | Закрепление<br>отсутствует                                        |
| 4931                                            | 928834.87     | 4231653.37 | Аналитический<br>метод                                 | 0.10                                                                                  | Закрепление<br>отсутствует                                        |
| 4932                                            | 928829.00     | 4231650.42 | Аналитический<br>метод                                 | 0.10                                                                                  | Закрепление<br>отсутствует                                        |
| 4933                                            | 928823.42     | 4231647.01 | Аналитический<br>метод                                 | 0.10                                                                                  | Закрепление<br>отсутствует                                        |
| 4934                                            | 928820.67     | 4231645.08 | Аналитический<br>метод                                 | 0.10                                                                                  | Закрепление<br>отсутствует                                        |
| 4935                                            | 928816.20     | 4231640.97 | Аналитический<br>метод                                 | 0.10                                                                                  | Закрепление<br>отсутствует                                        |
| 4936                                            | 928812.19     | 4231636.65 | Аналитический<br>метод                                 | 0.10                                                                                  | Закрепление<br>отсутствует                                        |
| 4937                                            | 928808.56     | 4231632.08 | Аналитический<br>метод                                 | 0.10                                                                                  | Закрепление<br>отсутствует                                        |
| 4938                                            | 928805.33     | 4231627.30 | Аналитический<br>метод                                 | 0.10                                                                                  | Закрепление<br>отсутствует                                        |
| 4939                                            | 928802.51     | 4231622.33 | Аналитический<br>метод                                 | 0.10                                                                                  | Закрепление<br>отсутствует                                        |
| 4940                                            | 928800.03     | 4231617.58 | Аналитический<br>метод                                 | 0.10                                                                                  | Закрепление<br>отсутствует                                        |
| 4941                                            | 928797.62     | 4231612.57 | Аналитический<br>метод                                 | 0.10                                                                                  | Закрепление<br>отсутствует                                        |
| 4942                                            | 928795.60     | 4231607.42 | Аналитический<br>метод                                 | 0.10                                                                                  | Закрепление<br>отсутствует                                        |
| 4943                                            | 928794.00     | 4231602.15 | Аналитический<br>метод                                 | 0.10                                                                                  | Закрепление<br>отсутствует                                        |
| 4944                                            | 928793.35     | 4231599.49 | Аналитический<br>метод                                 | 0.10                                                                                  | Закрепление<br>отсутствует                                        |
| 4945                                            | 928792.36     | 4231594.12 | Аналитический<br>метод                                 | 0.10                                                                                  | Закрепление<br>отсутствует                                        |
| 4946                                            | 928791.52     | 4231586.94 | Аналитический<br>метод                                 | 0.10                                                                                  | Закрепление<br>отсутствует                                        |
| 4947                                            | 928791.31     | 4231581.35 | Аналитический<br>метод                                 | 0.10                                                                                  | Закрепление<br>отсутствует                                        |
|                                                 |               |            |                                                        |                                                                                       |                                                                   |

| 2. Сведения о характерных точках границ объекта |               |            |                                                        |                                                                                       |                                                                   |
|-------------------------------------------------|---------------|------------|--------------------------------------------------------|---------------------------------------------------------------------------------------|-------------------------------------------------------------------|
| Обозначение<br>характерных точек<br>границ      | Координаты, м |            | Метод<br>определения<br>координат<br>характерной точки | Средняя<br>квадратическая<br>погрешность<br>положения<br>характерной<br>точки (Mt), м | Описание<br>обозначения<br>точки на<br>местности (при<br>наличии) |
|                                                 | X             | Y          |                                                        |                                                                                       |                                                                   |
| 1                                               | 2             | 3          | 4                                                      | 5                                                                                     | 6                                                                 |
| 4948                                            | 928791.53     | 4231575.79 | Аналитический<br>метод                                 | 0.10                                                                                  | Закрепление<br>отсутствует                                        |
| 4949                                            | 928792.18     | 4231570.29 | Аналитический<br>метод                                 | 0.10                                                                                  | Закрепление<br>отсутствует                                        |
| 4950                                            | 928793.26     | 4231564.86 | Аналитический<br>метод                                 | 0.10                                                                                  | Закрепление<br>отсутствует                                        |
| 4951                                            | 928794.67     | 4231559.44 | Аналитический<br>метод                                 | 0.10                                                                                  | Закрепление<br>отсутствует                                        |
| 4952                                            | 928796.32     | 4231559.82 | Аналитический<br>метод                                 | 0.10                                                                                  | Закрепление<br>отсутствует                                        |
| 4953                                            | 928797.11     | 4231555.39 | Аналитический<br>метод                                 | 0.10                                                                                  | Закрепление<br>отсутствует                                        |
| 4954                                            | 928798.43     | 4231550.21 | Аналитический<br>метод                                 | 0.10                                                                                  | Закрепление<br>отсутствует                                        |
| 4955                                            | 928800.16     | 4231545.10 | Аналитический<br>метод                                 | 0.10                                                                                  | Закрепление<br>отсутствует                                        |
| 4956                                            | 928802.31     | 4231540.09 | Аналитический<br>метод                                 | 0.10                                                                                  | Закрепление<br>отсутствует                                        |
| 4957                                            | 928804.90     | 4231535.14 | Аналитический<br>метод                                 | 0.10                                                                                  | Закрепление<br>отсутствует                                        |
| 4958                                            | 928808.49     | 4231530.07 | Аналитический<br>метод                                 | 0.10                                                                                  | Закрепление<br>отсутствует                                        |
| 4959                                            | 928810.53     | 4231527.78 | Аналитический<br>метод                                 | 0.10                                                                                  | Закрепление<br>отсутствует                                        |
| 4960                                            | 928813.51     | 4231524.77 | Аналитический<br>метод                                 | 0.10                                                                                  | Закрепление<br>отсутствует                                        |
| 4961                                            | 928809.59     | 4231519.66 | Аналитический<br>метод                                 | 0.10                                                                                  | Закрепление<br>отсутствует                                        |
| 4962                                            | 928818.88     | 4231512.54 | Аналитический<br>метод                                 | 0.10                                                                                  | Закрепление<br>отсутствует                                        |
| 4963                                            | 928821.38     | 4231515.81 | Аналитический<br>метод                                 | 0.10                                                                                  | Закрепление<br>отсутствует                                        |
| 4964                                            | 928824.31     | 4231512.09 | Аналитический<br>метод                                 | 0.10                                                                                  | Закрепление<br>отсутствует                                        |
| 4965                                            | 928831.88     | 4231508.39 | Аналитический<br>метод                                 | 0.10                                                                                  | Закрепление<br>отсутствует                                        |
| 4966                                            | 928852.31     | 4231497.56 | Аналитический<br>метод                                 | 0.10                                                                                  | Закрепление<br>отсутствует                                        |
| 4967                                            | 928863.43     | 4231496.46 | Аналитический<br>метод                                 | 0.10                                                                                  | Закрепление<br>отсутствует                                        |
| 4968                                            | 928872.09     | 4231492.47 | Аналитический<br>метод                                 | 0.10                                                                                  | Закрепление<br>отсутствует                                        |
| 4969                                            | 928885.50     | 4231486.00 | Аналитический<br>метод                                 | 0.10                                                                                  | Закрепление<br>отсутствует                                        |
| 4970                                            | 928893.89     | 4231480.89 | Аналитический<br>метод                                 | 0.10                                                                                  | Закрепление<br>отсутствует                                        |
| 4971                                            | 928903.87     | 4231474.56 | Аналитический<br>метод                                 | 0.10                                                                                  | Закрепление<br>отсутствует                                        |
| 4972                                            | 928910.34     | 4231469.27 | Аналитический<br>метод                                 | 0.10                                                                                  | Закрепление<br>отсутствует                                        |
|                                                 |               |            |                                                        |                                                                                       |                                                                   |

| 2. Сведения о характерных точках границ объекта |               |            |                                                        |                                                                                       |                                                                   |
|-------------------------------------------------|---------------|------------|--------------------------------------------------------|---------------------------------------------------------------------------------------|-------------------------------------------------------------------|
| Обозначение<br>характерных точек<br>границ      | Координаты, м |            | Метод<br>определения<br>координат<br>характерной точки | Средняя<br>квадратическая<br>погрешность<br>положения<br>характерной<br>точки (Mt), м | Описание<br>обозначения<br>точки на<br>местности (при<br>наличии) |
|                                                 | X             | Y          |                                                        |                                                                                       |                                                                   |
| 1                                               | 2             | 3          | 4                                                      | 5                                                                                     | 6                                                                 |
| 4973                                            | 928914.53     | 4231466.10 | Аналитический<br>метод                                 | 0.10                                                                                  | Закрепление<br>отсутствует                                        |
| 4974                                            | 928921.06     | 4231462.18 | Аналитический<br>метод                                 | 0.10                                                                                  | Закрепление<br>отсутствует                                        |
| 4975                                            | 928926.43     | 4231459.22 | Аналитический<br>метод                                 | 0.10                                                                                  | Закрепление<br>отсутствует                                        |
| 4976                                            | 928936.18     | 4231455.04 | Аналитический<br>метод                                 | 0.10                                                                                  | Закрепление<br>отсутствует                                        |
| 4977                                            | 928938.58     | 4231454.30 | Аналитический<br>метод                                 | 0.10                                                                                  | Закрепление<br>отсутствует                                        |
| 4978                                            | 928986.29     | 4231439.37 | Аналитический<br>метод                                 | 0.10                                                                                  | Закрепление<br>отсутствует                                        |
| 4979                                            | 929009.59     | 4231430.76 | Аналитический<br>метод                                 | 0.10                                                                                  | Закрепление<br>отсутствует                                        |
| 4980                                            | 929012.18     | 4231429.64 | Аналитический<br>метод                                 | 0.10                                                                                  | Закрепление<br>отсутствует                                        |
| 4981                                            | 929018.02     | 4231425.55 | Аналитический<br>метод                                 | 0.10                                                                                  | Закрепление<br>отсутствует                                        |
| 4982                                            | 929021.66     | 4231422.75 | Аналитический<br>метод                                 | 0.10                                                                                  | Закрепление<br>отсутствует                                        |
| 4983                                            | 929027.04     | 4231418.14 | Аналитический<br>метод                                 | 0.10                                                                                  | Закрепление<br>отсутствует                                        |
| 4984                                            | 929032.25     | 4231415.25 | Аналитический<br>метод                                 | 0.10                                                                                  | Закрепление<br>отсутствует                                        |
| 4985                                            | 929035.61     | 4231412.96 | Аналитический<br>метод                                 | 0.10                                                                                  | Закрепление<br>отсутствует                                        |
| 4986                                            | 929038.67     | 4231410.48 | Аналитический<br>метод                                 | 0.10                                                                                  | Закрепление<br>отсутствует                                        |
| 4987                                            | 929042.04     | 4231407.17 | Аналитический<br>метод                                 | 0.10                                                                                  | Закрепление<br>отсутствует                                        |
| 4988                                            | 929040.54     | 4231406.12 | Аналитический<br>метод                                 | 0.10                                                                                  | Закрепление<br>отсутствует                                        |
| 4989                                            | 929043.74     | 4231400.63 | Аналитический<br>метод                                 | 0.10                                                                                  | Закрепление<br>отсутствует                                        |
| 4990                                            | 929045.24     | 4231397.47 | Аналитический<br>метод                                 | 0.10                                                                                  | Закрепление<br>отсутствует                                        |
| 4991                                            | 929046.49     | 4231394.22 | Аналитический<br>метод                                 | 0.10                                                                                  | Закрепление<br>отсутствует                                        |
| 4992                                            | 929047.49     | 4231390.89 | Аналитический<br>метод                                 | 0.10                                                                                  | Закрепление<br>отсутствует                                        |
| 4993                                            | 929048.23     | 4231387.51 | Аналитический<br>метод                                 | 0.10                                                                                  | Закрепление<br>отсутствует                                        |
| 4994                                            | 929049.13     | 4231381.56 | Аналитический<br>метод                                 | 0.10                                                                                  | Закрепление<br>отсутствует                                        |
| 4995                                            | 929050.37     | 4231377.78 | Аналитический<br>метод                                 | 0.10                                                                                  | Закрепление<br>отсутствует                                        |
| 4996                                            | 929051.29     | 4231374.01 | Аналитический<br>метод                                 | 0.10                                                                                  | Закрепление<br>отсутствует                                        |
| 4997                                            | 929052.07     | 4231369.96 | Аналитический<br>метод                                 | 0.10                                                                                  | Закрепление<br>отсутствует                                        |
|                                                 |               |            |                                                        |                                                                                       |                                                                   |



| 2. Сведения о характерных точках границ объекта |               |            |                                                        |                                                                                       |                                                                   |
|-------------------------------------------------|---------------|------------|--------------------------------------------------------|---------------------------------------------------------------------------------------|-------------------------------------------------------------------|
| Обозначение<br>характерных точек<br>границ      | Координаты, м |            | Метод<br>определения<br>координат<br>характерной точки | Средняя<br>квадратическая<br>погрешность<br>положения<br>характерной<br>точки (Mt), м | Описание<br>обозначения<br>точки на<br>местности (при<br>наличии) |
|                                                 | X             | Y          |                                                        |                                                                                       |                                                                   |
| 1                                               | 2             | 3          | 4                                                      | 5                                                                                     | 6                                                                 |
| 4998                                            | 929053.04     | 4231363.71 | Аналитический<br>метод                                 | 0.10                                                                                  | Закрепление<br>отсутствует                                        |
| 4999                                            | 929051.54     | 4231339.10 | Аналитический<br>метод                                 | 0.10                                                                                  | Закрепление<br>отсутствует                                        |
| 5000                                            | 929049.51     | 4231314.15 | Аналитический<br>метод                                 | 0.10                                                                                  | Закрепление<br>отсутствует                                        |
| 5001                                            | 929049.35     | 4231309.08 | Аналитический<br>метод                                 | 0.10                                                                                  | Закрепление<br>отсутствует                                        |
| 5002                                            | 929048.34     | 4231289.17 | Аналитический<br>метод                                 | 0.10                                                                                  | Закрепление<br>отсутствует                                        |
| 5003                                            | 929046.80     | 4231269.30 | Аналитический<br>метод                                 | 0.10                                                                                  | Закрепление<br>отсутствует                                        |
| 5004                                            | 929044.07     | 4231239.42 | Аналитический<br>метод                                 | 0.10                                                                                  | Закрепление<br>отсутствует                                        |
| 5005                                            | 929041.60     | 4231208.78 | Аналитический<br>метод                                 | 0.10                                                                                  | Закрепление<br>отсутствует                                        |
| 5006                                            | 929040.27     | 4231189.50 | Аналитический<br>метод                                 | 0.10                                                                                  | Закрепление<br>отсутствует                                        |
| 5007                                            | 929038.70     | 4231164.49 | Аналитический<br>метод                                 | 0.10                                                                                  | Закрепление<br>отсутствует                                        |
| 5008                                            | 929037.19     | 4231114.50 | Аналитический<br>метод                                 | 0.10                                                                                  | Закрепление<br>отсутствует                                        |
| 5009                                            | 929035.31     | 4231089.69 | Аналитический<br>метод                                 | 0.10                                                                                  | Закрепление<br>отсутствует                                        |
| 5010                                            | 929032.42     | 4231064.73 | Аналитический<br>метод                                 | 0.10                                                                                  | Закрепление<br>отсутствует                                        |
| 5011                                            | 929032.17     | 4231039.59 | Аналитический<br>метод                                 | 0.10                                                                                  | Закрепление<br>отсутствует                                        |
| 5012                                            | 929030.96     | 4231014.74 | Аналитический<br>метод                                 | 0.10                                                                                  | Закрепление<br>отсутствует                                        |
| 5013                                            | 929029.20     | 4230995.28 | Аналитический<br>метод                                 | 0.10                                                                                  | Закрепление<br>отсутствует                                        |
| 5014                                            | 929027.16     | 4230989.90 | Аналитический<br>метод                                 | 0.10                                                                                  | Закрепление<br>отсутствует                                        |
| 5015                                            | 929025.30     | 4230985.58 | Аналитический<br>метод                                 | 0.10                                                                                  | Закрепление<br>отсутствует                                        |
| 5016                                            | 929022.77     | 4230954.64 | Аналитический<br>метод                                 | 0.10                                                                                  | Закрепление<br>отсутствует                                        |
| 5017                                            | 929025.69     | 4230944.40 | Аналитический<br>метод                                 | 0.10                                                                                  | Закрепление<br>отсутствует                                        |
| 5018                                            | 929021.65     | 4230884.32 | Аналитический<br>метод                                 | 0.10                                                                                  | Закрепление<br>отсутствует                                        |
| 5019                                            | 929020.13     | 4230865.12 | Аналитический<br>метод                                 | 0.10                                                                                  | Закрепление<br>отсутствует                                        |
| 5020                                            | 929018.93     | 4230840.19 | Аналитический<br>метод                                 | 0.10                                                                                  | Закрепление<br>отсутствует                                        |
| 5021                                            | 929013.72     | 4230793.57 | Аналитический<br>метод                                 | 0.10                                                                                  | Закрепление<br>отсутствует                                        |
| 5022                                            | 929012.76     | 4230786.54 | Аналитический<br>метод                                 | 0.10                                                                                  | Закрепление<br>отсутствует                                        |
|                                                 |               |            |                                                        |                                                                                       |                                                                   |

| 2. Сведения о характерных точках границ объекта |               |            |                                                        |                                                                                       |                                                                   |
|-------------------------------------------------|---------------|------------|--------------------------------------------------------|---------------------------------------------------------------------------------------|-------------------------------------------------------------------|
| Обозначение<br>характерных точек<br>границ      | Координаты, м |            | Метод<br>определения<br>координат<br>характерной точки | Средняя<br>квадратическая<br>погрешность<br>положения<br>характерной<br>точки (Mt), м | Описание<br>обозначения<br>точки на<br>местности (при<br>наличии) |
|                                                 | X             | Y          |                                                        |                                                                                       |                                                                   |
| 1                                               | 2             | 3          | 4                                                      | 5                                                                                     | 6                                                                 |
| 5023                                            | 929007.85     | 4230785.64 | Аналитический<br>метод                                 | 0.10                                                                                  | Закрепление<br>отсутствует                                        |
| 5024                                            | 929010.01     | 4230773.84 | Аналитический<br>метод                                 | 0.10                                                                                  | Закрепление<br>отсутствует                                        |
| 5025                                            | 929011.92     | 4230774.19 | Аналитический<br>метод                                 | 0.10                                                                                  | Закрепление<br>отсутствует                                        |
| 5026                                            | 929011.75     | 4230765.46 | Аналитический<br>метод                                 | 0.10                                                                                  | Закрепление<br>отсутствует                                        |
| 5027                                            | 929009.14     | 4230740.62 | Аналитический<br>метод                                 | 0.10                                                                                  | Закрепление<br>отсутствует                                        |
| 5028                                            | 929007.65     | 4230715.37 | Аналитический<br>метод                                 | 0.10                                                                                  | Закрепление<br>отсутствует                                        |
| 5029                                            | 929007.70     | 4230713.24 | Аналитический<br>метод                                 | 0.10                                                                                  | Закрепление<br>отсутствует                                        |
| 5030                                            | 929008.37     | 4230690.41 | Аналитический<br>метод                                 | 0.10                                                                                  | Закрепление<br>отсутствует                                        |
| 5031                                            | 929006.38     | 4230676.70 | Аналитический<br>метод                                 | 0.10                                                                                  | Закрепление<br>отсутствует                                        |
| 5032                                            | 929005.25     | 4230665.60 | Аналитический<br>метод                                 | 0.10                                                                                  | Закрепление<br>отсутствует                                        |
| 5033                                            | 929003.98     | 4230640.59 | Аналитический<br>метод                                 | 0.10                                                                                  | Закрепление<br>отсутствует                                        |
| 5034                                            | 929002.15     | 4230615.63 | Аналитический<br>метод                                 | 0.10                                                                                  | Закрепление<br>отсутствует                                        |
| 5035                                            | 929000.78     | 4230572.45 | Аналитический<br>метод                                 | 0.10                                                                                  | Закрепление<br>отсутствует                                        |
| 5036                                            | 929001.14     | 4230565.45 | Аналитический<br>метод                                 | 0.10                                                                                  | Закрепление<br>отсутствует                                        |
| 5037                                            | 928999.88     | 4230540.66 | Аналитический<br>метод                                 | 0.10                                                                                  | Закрепление<br>отсутствует                                        |
| 5038                                            | 928998.97     | 4230527.62 | Аналитический<br>метод                                 | 0.10                                                                                  | Закрепление<br>отсутствует                                        |
| 5039                                            | 928998.78     | 4230513.85 | Аналитический<br>метод                                 | 0.10                                                                                  | Закрепление<br>отсутствует                                        |
| 5040                                            | 928997.36     | 4230490.80 | Аналитический<br>метод                                 | 0.10                                                                                  | Закрепление<br>отсутствует                                        |
| 5041                                            | 928994.67     | 4230465.85 | Аналитический<br>метод                                 | 0.10                                                                                  | Закрепление<br>отсутствует                                        |
| 5042                                            | 928994.08     | 4230440.80 | Аналитический<br>метод                                 | 0.10                                                                                  | Закрепление<br>отсутствует                                        |
| 5043                                            | 928992.05     | 4230412.76 | Аналитический<br>метод                                 | 0.10                                                                                  | Закрепление<br>отсутствует                                        |
| 5044                                            | 928991.01     | 4230390.85 | Аналитический<br>метод                                 | 0.10                                                                                  | Закрепление<br>отсутствует                                        |
| 5045                                            | 928990.37     | 4230365.86 | Аналитический<br>метод                                 | 0.10                                                                                  | Закрепление<br>отсутствует                                        |
| 5046                                            | 928985.92     | 4230291.11 | Аналитический<br>метод                                 | 0.10                                                                                  | Закрепление<br>отсутствует                                        |
| 5047                                            | 928983.49     | 4230266.20 | Аналитический<br>метод                                 | 0.10                                                                                  | Закрепление<br>отсутствует                                        |
|                                                 |               |            |                                                        |                                                                                       |                                                                   |

| 2. Сведения о характерных точках границ объекта |               |            |                                                        |                                                                                       |                                                                   |
|-------------------------------------------------|---------------|------------|--------------------------------------------------------|---------------------------------------------------------------------------------------|-------------------------------------------------------------------|
| Обозначение<br>характерных точек<br>границ      | Координаты, м |            | Метод<br>определения<br>координат<br>характерной точки | Средняя<br>квадратическая<br>погрешность<br>положения<br>характерной<br>точки (Mt), м | Описание<br>обозначения<br>точки на<br>местности (при<br>наличии) |
|                                                 | X             | Y          |                                                        |                                                                                       |                                                                   |
| 1                                               | 2             | 3          | 4                                                      | 5                                                                                     | 6                                                                 |
| 5048                                            | 928982.08     | 4230241.16 | Аналитический<br>метод                                 | 0.10                                                                                  | Закрепление<br>отсутствует                                        |
| 5049                                            | 928980.73     | 4230208.20 | Аналитический<br>метод                                 | 0.10                                                                                  | Закрепление<br>отсутствует                                        |
| 5050                                            | 928979.84     | 4230180.54 | Аналитический<br>метод                                 | 0.10                                                                                  | Закрепление<br>отсутствует                                        |
| 5051                                            | 928979.33     | 4230151.10 | Аналитический<br>метод                                 | 0.10                                                                                  | Закрепление<br>отсутствует                                        |
| 5052                                            | 928978.26     | 4230139.32 | Аналитический<br>метод                                 | 0.10                                                                                  | Закрепление<br>отсутствует                                        |
| 5053                                            | 928976.37     | 4230123.30 | Аналитический<br>метод                                 | 0.10                                                                                  | Закрепление<br>отсутствует                                        |
| 5054                                            | 928974.02     | 4230117.58 | Аналитический<br>метод                                 | 0.10                                                                                  | Закрепление<br>отсутствует                                        |
| 5055                                            | 928972.31     | 4230114.17 | Аналитический<br>метод                                 | 0.10                                                                                  | Закрепление<br>отсутствует                                        |
| 5056                                            | 928969.02     | 4230108.89 | Аналитический<br>метод                                 | 0.10                                                                                  | Закрепление<br>отсутствует                                        |
| 5057                                            | 928967.67     | 4230107.14 | Аналитический<br>метод                                 | 0.10                                                                                  | Закрепление<br>отсутствует                                        |
| 5058                                            | 928964.94     | 4230102.54 | Аналитический<br>метод                                 | 0.10                                                                                  | Закрепление<br>отсутствует                                        |
| 5059                                            | 928963.47     | 4230100.48 | Аналитический<br>метод                                 | 0.10                                                                                  | Закрепление<br>отсутствует                                        |
| 5060                                            | 928962.73     | 4230094.80 | Аналитический<br>метод                                 | 0.10                                                                                  | Закрепление<br>отсутствует                                        |
| 5061                                            | 928961.75     | 4230091.39 | Аналитический<br>метод                                 | 0.10                                                                                  | Закрепление<br>отсутствует                                        |
| 5062                                            | 928960.43     | 4230087.97 | Аналитический<br>метод                                 | 0.10                                                                                  | Закрепление<br>отсутствует                                        |
| 5063                                            | 928958.79     | 4230084.60 | Аналитический<br>метод                                 | 0.10                                                                                  | Закрепление<br>отсутствует                                        |
| 5064                                            | 928956.93     | 4230081.49 | Аналитический<br>метод                                 | 0.10                                                                                  | Закрепление<br>отсутствует                                        |
| 5065                                            | 928954.80     | 4230079.28 | Аналитический<br>метод                                 | 0.10                                                                                  | Закрепление<br>отсутствует                                        |
| 5066                                            | 928951.85     | 4230076.68 | Аналитический<br>метод                                 | 0.10                                                                                  | Закрепление<br>отсутствует                                        |
| 5067                                            | 928950.27     | 4230074.82 | Аналитический<br>метод                                 | 0.10                                                                                  | Закрепление<br>отсутствует                                        |
| 5068                                            | 928947.12     | 4230071.58 | Аналитический<br>метод                                 | 0.10                                                                                  | Закрепление<br>отсутствует                                        |
| 5069                                            | 928943.40     | 4230068.31 | Аналитический<br>метод                                 | 0.10                                                                                  | Закрепление<br>отсутствует                                        |
| 5070                                            | 928938.36     | 4230064.21 | Аналитический<br>метод                                 | 0.10                                                                                  | Закрепление<br>отсутствует                                        |
| 5071                                            | 928933.56     | 4230061.71 | Аналитический<br>метод                                 | 0.10                                                                                  | Закрепление<br>отсутствует                                        |
| 5072                                            | 928919.66     | 4230056.29 | Аналитический<br>метод                                 | 0.10                                                                                  | Закрепление<br>отсутствует                                        |
|                                                 |               |            |                                                        |                                                                                       |                                                                   |

| 2. Сведения о характерных точках границ объекта |               |            |                                                        |                                                                                       |                                                                   |
|-------------------------------------------------|---------------|------------|--------------------------------------------------------|---------------------------------------------------------------------------------------|-------------------------------------------------------------------|
| Обозначение<br>характерных точек<br>границ      | Координаты, м |            | Метод<br>определения<br>координат<br>характерной точки | Средняя<br>квадратическая<br>погрешность<br>положения<br>характерной<br>точки (Mt), м | Описание<br>обозначения<br>точки на<br>местности (при<br>наличии) |
|                                                 | X             | Y          |                                                        |                                                                                       |                                                                   |
| 1                                               | 2             | 3          | 4                                                      | 5                                                                                     | 6                                                                 |
| 5073                                            | 928905.76     | 4230050.32 | Аналитический<br>метод                                 | 0.10                                                                                  | Закрепление<br>отсутствует                                        |
| 5074                                            | 928888.55     | 4230041.80 | Аналитический<br>метод                                 | 0.10                                                                                  | Закрепление<br>отсутствует                                        |
| 5075                                            | 928885.65     | 4230040.09 | Аналитический<br>метод                                 | 0.10                                                                                  | Закрепление<br>отсутствует                                        |
| 5076                                            | 928878.75     | 4230036.74 | Аналитический<br>метод                                 | 0.10                                                                                  | Закрепление<br>отсутствует                                        |
| 5077                                            | 928866.54     | 4230030.56 | Аналитический<br>метод                                 | 0.10                                                                                  | Закрепление<br>отсутствует                                        |
| 5078                                            | 928862.28     | 4230027.43 | Аналитический<br>метод                                 | 0.10                                                                                  | Закрепление<br>отсутствует                                        |
| 5079                                            | 928858.36     | 4230024.07 | Аналитический<br>метод                                 | 0.10                                                                                  | Закрепление<br>отсутствует                                        |
| 5080                                            | 928852.96     | 4230018.52 | Аналитический<br>метод                                 | 0.10                                                                                  | Закрепление<br>отсутствует                                        |
| 5081                                            | 928849.40     | 4230014.27 | Аналитический<br>метод                                 | 0.10                                                                                  | Закрепление<br>отсутствует                                        |
| 5082                                            | 928851.49     | 4230012.56 | Аналитический<br>метод                                 | 0.10                                                                                  | Закрепление<br>отсутствует                                        |
| 5083                                            | 928848.30     | 4230008.10 | Аналитический<br>метод                                 | 0.10                                                                                  | Закрепление<br>отсутствует                                        |
| 5084                                            | 928845.41     | 4230003.25 | Аналитический<br>метод                                 | 0.10                                                                                  | Закрепление<br>отсутствует                                        |
| 5085                                            | 928842.92     | 4229998.16 | Аналитический<br>метод                                 | 0.10                                                                                  | Закрепление<br>отсутствует                                        |
| 5086                                            | 928840.86     | 4229992.87 | Аналитический<br>метод                                 | 0.10                                                                                  | Закрепление<br>отсутствует                                        |
| 5087                                            | 928839.99     | 4229990.15 | Аналитический<br>метод                                 | 0.10                                                                                  | Закрепление<br>отсутствует                                        |
| 5088                                            | 928839.14     | 4229986.94 | Аналитический<br>метод                                 | 0.10                                                                                  | Закрепление<br>отсутствует                                        |
| 5089                                            | 928838.44     | 4229983.68 | Аналитический<br>метод                                 | 0.10                                                                                  | Закрепление<br>отсутствует                                        |
| 5090                                            | 928837.59     | 4229977.75 | Аналитический<br>метод                                 | 0.10                                                                                  | Закрепление<br>отсутствует                                        |
| 5091                                            | 928837.27     | 4229972.42 | Аналитический<br>метод                                 | 0.10                                                                                  | Закрепление<br>отсутствует                                        |
| 5092                                            | 928837.36     | 4229967.08 | Аналитический<br>метод                                 | 0.10                                                                                  | Закрепление<br>отсутствует                                        |
| 5093                                            | 928837.87     | 4229961.74 | Аналитический<br>метод                                 | 0.10                                                                                  | Закрепление<br>отсутствует                                        |
| 5094                                            | 928838.83     | 4229956.57 | Аналитический<br>метод                                 | 0.10                                                                                  | Закрепление<br>отсутствует                                        |
| 5095                                            | 928840.18     | 4229951.50 | Аналитический<br>метод                                 | 0.10                                                                                  | Закрепление<br>отсутствует                                        |
| 5096                                            | 928841.91     | 4229946.55 | Аналитический<br>метод                                 | 0.10                                                                                  | Закрепление<br>отсутствует                                        |
| 5097                                            | 928844.01     | 4229941.73 | Аналитический<br>метод                                 | 0.10                                                                                  | Закрепление<br>отсутствует                                        |
|                                                 |               |            |                                                        |                                                                                       |                                                                   |

| 2. Сведения о характерных точках границ объекта |               |            |                                                        |                                                                                       |                                                                   |
|-------------------------------------------------|---------------|------------|--------------------------------------------------------|---------------------------------------------------------------------------------------|-------------------------------------------------------------------|
| Обозначение<br>характерных точек<br>границ      | Координаты, м |            | Метод<br>определения<br>координат<br>характерной точки | Средняя<br>квадратическая<br>погрешность<br>положения<br>характерной<br>точки (Mt), м | Описание<br>обозначения<br>точки на<br>местности (при<br>наличии) |
|                                                 | X             | Y          |                                                        |                                                                                       |                                                                   |
| 1                                               | 2             | 3          | 4                                                      | 5                                                                                     | 6                                                                 |
| 5098                                            | 928847.84     | 4229934.83 | Аналитический<br>метод                                 | 0.10                                                                                  | Закрепление<br>отсутствует                                        |
| 5099                                            | 928850.99     | 4229930.32 | Аналитический<br>метод                                 | 0.10                                                                                  | Закрепление<br>отсутствует                                        |
| 5100                                            | 928854.48     | 4229926.07 | Аналитический<br>метод                                 | 0.10                                                                                  | Закрепление<br>отсутствует                                        |
| 5101                                            | 928858.30     | 4229922.11 | Аналитический<br>метод                                 | 0.10                                                                                  | Закрепление<br>отсутствует                                        |
| 5102                                            | 928862.49     | 4229918.40 | Аналитический<br>метод                                 | 0.10                                                                                  | Закрепление<br>отсутствует                                        |
| 5103                                            | 928866.65     | 4229915.54 | Аналитический<br>метод                                 | 0.10                                                                                  | Закрепление<br>отсутствует                                        |
| 5104                                            | 928870.61     | 4229913.28 | Аналитический<br>метод                                 | 0.10                                                                                  | Закрепление<br>отсутствует                                        |
| 5105                                            | 928875.13     | 4229911.00 | Аналитический<br>метод                                 | 0.10                                                                                  | Закрепление<br>отсутствует                                        |
| 5106                                            | 928879.59     | 4229909.00 | Аналитический<br>метод                                 | 0.10                                                                                  | Закрепление<br>отсутствует                                        |
| 5107                                            | 928886.16     | 4229906.28 | Аналитический<br>метод                                 | 0.10                                                                                  | Закрепление<br>отсутствует                                        |
| 5108                                            | 928892.00     | 4229903.57 | Аналитический<br>метод                                 | 0.10                                                                                  | Закрепление<br>отсутствует                                        |
| 5109                                            | 928914.48     | 4229892.36 | Аналитический<br>метод                                 | 0.10                                                                                  | Закрепление<br>отсутствует                                        |
| 5110                                            | 928921.97     | 4229889.37 | Аналитический<br>метод                                 | 0.10                                                                                  | Закрепление<br>отсутствует                                        |
| 5111                                            | 928927.51     | 4229885.54 | Аналитический<br>метод                                 | 0.10                                                                                  | Закрепление<br>отсутствует                                        |
| 5112                                            | 928931.07     | 4229882.88 | Аналитический<br>метод                                 | 0.10                                                                                  | Закрепление<br>отсутствует                                        |
| 5113                                            | 928934.28     | 4229880.20 | Аналитический<br>метод                                 | 0.10                                                                                  | Закрепление<br>отсутствует                                        |
| 5114                                            | 928936.40     | 4229878.13 | Аналитический<br>метод                                 | 0.10                                                                                  | Закрепление<br>отсутствует                                        |
| 5115                                            | 928940.48     | 4229874.75 | Аналитический<br>метод                                 | 0.10                                                                                  | Закрепление<br>отсутствует                                        |
| 5116                                            | 928943.06     | 4229872.25 | Аналитический<br>метод                                 | 0.10                                                                                  | Закрепление<br>отсутствует                                        |
| 5117                                            | 928945.44     | 4229869.56 | Аналитический<br>метод                                 | 0.10                                                                                  | Закрепление<br>отсутствует                                        |
| 5118                                            | 928947.61     | 4229866.72 | Аналитический<br>метод                                 | 0.10                                                                                  | Закрепление<br>отсутствует                                        |
| 5119                                            | 928950.93     | 4229861.75 | Аналитический<br>метод                                 | 0.10                                                                                  | Закрепление<br>отсутствует                                        |
| 5120                                            | 928952.88     | 4229858.20 | Аналитический<br>метод                                 | 0.10                                                                                  | Закрепление<br>отсутствует                                        |
| 5121                                            | 928954.52     | 4229854.50 | Аналитический<br>метод                                 | 0.10                                                                                  | Закрепление<br>отсутствует                                        |
| 5122                                            | 928956.11     | 4229849.74 | Аналитический<br>метод                                 | 0.10                                                                                  | Закрепление<br>отсутствует                                        |
|                                                 |               |            |                                                        |                                                                                       |                                                                   |

| 2. Сведения о характерных точках границ объекта |               |            |                                                        |                                                                                       |                                                                   |
|-------------------------------------------------|---------------|------------|--------------------------------------------------------|---------------------------------------------------------------------------------------|-------------------------------------------------------------------|
| Обозначение<br>характерных точек<br>границ      | Координаты, м |            | Метод<br>определения<br>координат<br>характерной точки | Средняя<br>квадратическая<br>погрешность<br>положения<br>характерной<br>точки (Mt), м | Описание<br>обозначения<br>точки на<br>местности (при<br>наличии) |
|                                                 | X             | Y          |                                                        |                                                                                       |                                                                   |
| 1                                               | 2             | 3          | 4                                                      | 5                                                                                     | 6                                                                 |
| 5123                                            | 928954.13     | 4229849.35 | Аналитический<br>метод                                 | 0.10                                                                                  | Закрепление<br>отсутствует                                        |
| 5124                                            | 928955.06     | 4229842.96 | Аналитический<br>метод                                 | 0.10                                                                                  | Закрепление<br>отсутствует                                        |
| 5125                                            | 928955.27     | 4229839.45 | Аналитический<br>метод                                 | 0.10                                                                                  | Закрепление<br>отсутствует                                        |
| 5126                                            | 928955.21     | 4229835.93 | Аналитический<br>метод                                 | 0.10                                                                                  | Закрепление<br>отсутствует                                        |
| 5127                                            | 928954.89     | 4229832.43 | Аналитический<br>метод                                 | 0.10                                                                                  | Закрепление<br>отсутствует                                        |
| 5128                                            | 928954.31     | 4229828.97 | Аналитический<br>метод                                 | 0.10                                                                                  | Закрепление<br>отсутствует                                        |
| 5129                                            | 928953.46     | 4229825.61 | Аналитический<br>метод                                 | 0.10                                                                                  | Закрепление<br>отсутствует                                        |
| 5130                                            | 928952.35     | 4229822.33 | Аналитический<br>метод                                 | 0.10                                                                                  | Закрепление<br>отсутствует                                        |
| 5131                                            | 928951.00     | 4229819.14 | Аналитический<br>метод                                 | 0.10                                                                                  | Закрепление<br>отсутствует                                        |
| 5132                                            | 928949.41     | 4229816.07 | Аналитический<br>метод                                 | 0.10                                                                                  | Закрепление<br>отсутствует                                        |
| 5133                                            | 928947.60     | 4229813.13 | Аналитический<br>метод                                 | 0.10                                                                                  | Закрепление<br>отсутствует                                        |
| 5134                                            | 928943.24     | 4229807.36 | Аналитический<br>метод                                 | 0.10                                                                                  | Закрепление<br>отсутствует                                        |
| 5135                                            | 928940.87     | 4229804.80 | Аналитический<br>метод                                 | 0.10                                                                                  | Закрепление<br>отсутствует                                        |
| 5136                                            | 928938.31     | 4229802.42 | Аналитический<br>метод                                 | 0.10                                                                                  | Закрепление<br>отсутствует                                        |
| 5137                                            | 928935.58     | 4229800.24 | Аналитический<br>метод                                 | 0.10                                                                                  | Закрепление<br>отсутствует                                        |
| 5138                                            | 928931.27     | 4229797.42 | Аналитический<br>метод                                 | 0.10                                                                                  | Закрепление<br>отсутствует                                        |
| 5139                                            | 928927.73     | 4229795.88 | Аналитический<br>метод                                 | 0.10                                                                                  | Закрепление<br>отсутствует                                        |
| 5140                                            | 928923.88     | 4229793.38 | Аналитический<br>метод                                 | 0.10                                                                                  | Закрепление<br>отсутствует                                        |
| 5141                                            | 928919.81     | 4229791.12 | Аналитический<br>метод                                 | 0.10                                                                                  | Закрепление<br>отсутствует                                        |
| 5142                                            | 928911.68     | 4229787.18 | Аналитический<br>метод                                 | 0.10                                                                                  | Закрепление<br>отсутствует                                        |
| 5143                                            | 928885.12     | 4229780.41 | Аналитический<br>метод                                 | 0.10                                                                                  | Закрепление<br>отсутствует                                        |
| 5144                                            | 928878.40     | 4229779.32 | Аналитический<br>метод                                 | 0.10                                                                                  | Закрепление<br>отсутствует                                        |
| 5145                                            | 928873.62     | 4229778.39 | Аналитический<br>метод                                 | 0.10                                                                                  | Закрепление<br>отсутствует                                        |
| 5146                                            | 928868.68     | 4229777.20 | Аналитический<br>метод                                 | 0.10                                                                                  | Закрепление<br>отсутствует                                        |
| 5147                                            | 928863.50     | 4229775.61 | Аналитический<br>метод                                 | 0.10                                                                                  | Закрепление<br>отсутствует                                        |
|                                                 |               |            |                                                        |                                                                                       |                                                                   |

| 2. Сведения о характерных точках границ объекта |               |            |                                                        |                                                                                       |                                                                   |
|-------------------------------------------------|---------------|------------|--------------------------------------------------------|---------------------------------------------------------------------------------------|-------------------------------------------------------------------|
| Обозначение<br>характерных точек<br>границ      | Координаты, м |            | Метод<br>определения<br>координат<br>характерной точки | Средняя<br>квадратическая<br>погрешность<br>положения<br>характерной<br>точки (Mt), м | Описание<br>обозначения<br>точки на<br>местности (при<br>наличии) |
|                                                 | X             | Y          |                                                        |                                                                                       |                                                                   |
| 1                                               | 2             | 3          | 4                                                      | 5                                                                                     | 6                                                                 |
| 5148                                            | 928860.68     | 4229774.36 | Аналитический<br>метод                                 | 0.10                                                                                  | Закрепление<br>отсутствует                                        |
| 5149                                            | 928855.94     | 4229771.62 | Аналитический<br>метод                                 | 0.10                                                                                  | Закрепление<br>отсутствует                                        |
| 5150                                            | 928851.47     | 4229768.58 | Аналитический<br>метод                                 | 0.10                                                                                  | Закрепление<br>отсутствует                                        |
| 5151                                            | 928847.25     | 4229765.23 | Аналитический<br>метод                                 | 0.10                                                                                  | Закрепление<br>отсутствует                                        |
| 5152                                            | 928843.30     | 4229761.57 | Аналитический<br>метод                                 | 0.10                                                                                  | Закрепление<br>отсутствует                                        |
| 5153                                            | 928839.63     | 4229757.64 | Аналитический<br>метод                                 | 0.10                                                                                  | Закрепление<br>отсутствует                                        |
| 5154                                            | 928837.41     | 4229754.95 | Аналитический<br>метод                                 | 0.10                                                                                  | Закрепление<br>отсутствует                                        |
| 5155                                            | 928834.32     | 4229750.47 | Аналитический<br>метод                                 | 0.10                                                                                  | Закрепление<br>отсутствует                                        |
| 5156                                            | 928831.57     | 4229745.74 | Аналитический<br>метод                                 | 0.10                                                                                  | Закрепление<br>отсутствует                                        |
| 5157                                            | 928829.19     | 4229740.84 | Аналитический<br>метод                                 | 0.10                                                                                  | Закрепление<br>отсутствует                                        |
| 5158                                            | 928827.20     | 4229735.80 | Аналитический<br>метод                                 | 0.10                                                                                  | Закрепление<br>отсутствует                                        |
| 5159                                            | 928825.60     | 4229730.63 | Аналитический<br>метод                                 | 0.10                                                                                  | Закрепление<br>отсутствует                                        |
| 5160                                            | 928824.28     | 4229725.30 | Аналитический<br>метод                                 | 0.10                                                                                  | Закрепление<br>отсутствует                                        |
| 5161                                            | 928825.71     | 4229724.87 | Аналитический<br>метод                                 | 0.10                                                                                  | Закрепление<br>отсутствует                                        |
| 5162                                            | 928825.17     | 4229722.69 | Аналитический<br>метод                                 | 0.10                                                                                  | Закрепление<br>отсутствует                                        |
| 5163                                            | 928824.20     | 4229717.50 | Аналитический<br>метод                                 | 0.10                                                                                  | Закрепление<br>отсутствует                                        |
| 5164                                            | 928823.63     | 4229712.23 | Аналитический<br>метод                                 | 0.10                                                                                  | Закрепление<br>отсутствует                                        |
| 5165                                            | 928823.46     | 4229706.92 | Аналитический<br>метод                                 | 0.10                                                                                  | Закрепление<br>отсутствует                                        |
| 5166                                            | 928823.69     | 4229701.61 | Аналитический<br>метод                                 | 0.10                                                                                  | Закрепление<br>отсутствует                                        |
| 5167                                            | 928823.96     | 4229698.90 | Аналитический<br>метод                                 | 0.10                                                                                  | Закрепление<br>отсутствует                                        |
| 5168                                            | 928824.47     | 4229696.11 | Аналитический<br>метод                                 | 0.10                                                                                  | Закрепление<br>отсутствует                                        |
| 5169                                            | 928825.72     | 4229690.96 | Аналитический<br>метод                                 | 0.10                                                                                  | Закрепление<br>отсутствует                                        |
| 5170                                            | 928827.35     | 4229685.92 | Аналитический<br>метод                                 | 0.10                                                                                  | Закрепление<br>отсутствует                                        |
| 5171                                            | 928829.36     | 4229681.03 | Аналитический<br>метод                                 | 0.10                                                                                  | Закрепление<br>отсутствует                                        |
| 5172                                            | 928831.72     | 4229676.31 | Аналитический<br>метод                                 | 0.10                                                                                  | Закрепление<br>отсутствует                                        |
|                                                 |               |            |                                                        |                                                                                       |                                                                   |

| 2. Сведения о характерных точках границ объекта |               |            |                                                        |                                                                                       |                                                                   |
|-------------------------------------------------|---------------|------------|--------------------------------------------------------|---------------------------------------------------------------------------------------|-------------------------------------------------------------------|
| Обозначение<br>характерных точек<br>границ      | Координаты, м |            | Метод<br>определения<br>координат<br>характерной точки | Средняя<br>квадратическая<br>погрешность<br>положения<br>характерной<br>точки (Mt), м | Описание<br>обозначения<br>точки на<br>местности (при<br>наличии) |
|                                                 | X             | Y          |                                                        |                                                                                       |                                                                   |
| 1                                               | 2             | 3          | 4                                                      | 5                                                                                     | 6                                                                 |
| 5173                                            | 928834.44     | 4229671.77 | Аналитический<br>метод                                 | 0.10                                                                                  | Закрепление<br>отсутствует                                        |
| 5174                                            | 928837.62     | 4229667.37 | Аналитический<br>метод                                 | 0.10                                                                                  | Закрепление<br>отсутствует                                        |
| 5175                                            | 928841.11     | 4229663.25 | Аналитический<br>метод                                 | 0.10                                                                                  | Закрепление<br>отсутствует                                        |
| 5176                                            | 928844.90     | 4229659.42 | Аналитический<br>метод                                 | 0.10                                                                                  | Закрепление<br>отсутствует                                        |
| 5177                                            | 928848.98     | 4229655.89 | Аналитический<br>метод                                 | 0.10                                                                                  | Закрепление<br>отсутствует                                        |
| 5178                                            | 928851.14     | 4229654.23 | Аналитический<br>метод                                 | 0.10                                                                                  | Закрепление<br>отсутствует                                        |
| 5179                                            | 928854.98     | 4229651.66 | Аналитический<br>метод                                 | 0.10                                                                                  | Закрепление<br>отсутствует                                        |
| 5180                                            | 928859.53     | 4229648.99 | Аналитический<br>метод                                 | 0.10                                                                                  | Закрепление<br>отсутствует                                        |
| 5181                                            | 928864.02     | 4229646.62 | Аналитический<br>метод                                 | 0.10                                                                                  | Закрепление<br>отсутствует                                        |
| 5182                                            | 928869.87     | 4229643.74 | Аналитический<br>метод                                 | 0.10                                                                                  | Закрепление<br>отсутствует                                        |
| 5183                                            | 928877.87     | 4229639.58 | Аналитический<br>метод                                 | 0.10                                                                                  | Закрепление<br>отсутствует                                        |
| 5184                                            | 928896.27     | 4229629.74 | Аналитический<br>метод                                 | 0.10                                                                                  | Закрепление<br>отсутствует                                        |
| 5185                                            | 928910.07     | 4229621.77 | Аналитический<br>метод                                 | 0.10                                                                                  | Закрепление<br>отсутствует                                        |
| 5186                                            | 928915.72     | 4229617.01 | Аналитический<br>метод                                 | 0.10                                                                                  | Закрепление<br>отсутствует                                        |
| 5187                                            | 928920.94     | 4229611.98 | Аналитический<br>метод                                 | 0.10                                                                                  | Закрепление<br>отсутствует                                        |
| 5188                                            | 928923.11     | 4229609.62 | Аналитический<br>метод                                 | 0.10                                                                                  | Закрепление<br>отсутствует                                        |
| 5189                                            | 928926.08     | 4229607.06 | Аналитический<br>метод                                 | 0.10                                                                                  | Закрепление<br>отсутствует                                        |
| 5190                                            | 928928.66     | 4229604.46 | Аналитический<br>метод                                 | 0.10                                                                                  | Закрепление<br>отсутствует                                        |
| 5191                                            | 928931.02     | 4229601.67 | Аналитический<br>метод                                 | 0.10                                                                                  | Закрепление<br>отсутствует                                        |
| 5192                                            | 928935.51     | 4229595.32 | Аналитический<br>метод                                 | 0.10                                                                                  | Закрепление<br>отсутствует                                        |
| 5193                                            | 928937.51     | 4229591.84 | Аналитический<br>метод                                 | 0.10                                                                                  | Закрепление<br>отсутствует                                        |
| 5194                                            | 928941.85     | 4229583.88 | Аналитический<br>метод                                 | 0.10                                                                                  | Закрепление<br>отсутствует                                        |
| 5195                                            | 928940.40     | 4229583.60 | Аналитический<br>метод                                 | 0.10                                                                                  | Закрепление<br>отсутствует                                        |
| 5196                                            | 928939.93     | 4229576.58 | Аналитический<br>метод                                 | 0.10                                                                                  | Закрепление<br>отсутствует                                        |
| 5197                                            | 928940.47     | 4229574.24 | Аналитический<br>метод                                 | 0.10                                                                                  | Закрепление<br>отсутствует                                        |
|                                                 |               |            |                                                        |                                                                                       |                                                                   |



| 2. Сведения о характерных точках границ объекта |               |            |                                                        |                                                                                       |                                                                   |
|-------------------------------------------------|---------------|------------|--------------------------------------------------------|---------------------------------------------------------------------------------------|-------------------------------------------------------------------|
| Обозначение<br>характерных точек<br>границ      | Координаты, м |            | Метод<br>определения<br>координат<br>характерной точки | Средняя<br>квадратическая<br>погрешность<br>положения<br>характерной<br>точки (Mt), м | Описание<br>обозначения<br>точки на<br>местности (при<br>наличии) |
|                                                 | X             | Y          |                                                        |                                                                                       |                                                                   |
| 1                                               | 2             | 3          | 4                                                      | 5                                                                                     | 6                                                                 |
| 5198                                            | 928942.01     | 4229565.51 | Аналитический<br>метод                                 | 0.10                                                                                  | Закрепление<br>отсутствует                                        |
| 5199                                            | 928942.77     | 4229558.46 | Аналитический<br>метод                                 | 0.10                                                                                  | Закрепление<br>отсутствует                                        |
| 5200                                            | 928940.25     | 4229523.94 | Аналитический<br>метод                                 | 0.10                                                                                  | Закрепление<br>отсутствует                                        |
| 5201                                            | 928938.69     | 4229508.93 | Аналитический<br>метод                                 | 0.10                                                                                  | Закрепление<br>отсутствует                                        |
| 5202                                            | 928938.02     | 4229482.90 | Аналитический<br>метод                                 | 0.10                                                                                  | Закрепление<br>отсутствует                                        |
| 5203                                            | 928937.00     | 4229458.88 | Аналитический<br>метод                                 | 0.10                                                                                  | Закрепление<br>отсутствует                                        |
| 5204                                            | 928934.27     | 4229409.05 | Аналитический<br>метод                                 | 0.10                                                                                  | Закрепление<br>отсутствует                                        |
| 5205                                            | 928931.67     | 4229383.16 | Аналитический<br>метод                                 | 0.10                                                                                  | Закрепление<br>отсутствует                                        |
| 5206                                            | 928929.56     | 4229359.26 | Аналитический<br>метод                                 | 0.10                                                                                  | Закрепление<br>отсутствует                                        |
| 5207                                            | 928923.84     | 4229284.48 | Аналитический<br>метод                                 | 0.10                                                                                  | Закрепление<br>отсутствует                                        |
| 5208                                            | 928921.10     | 4229256.83 | Аналитический<br>метод                                 | 0.10                                                                                  | Закрепление<br>отсутствует                                        |
| 5209                                            | 928919.65     | 4229234.64 | Аналитический<br>метод                                 | 0.10                                                                                  | Закрепление<br>отсутствует                                        |
| 5210                                            | 928918.18     | 4229219.56 | Аналитический<br>метод                                 | 0.10                                                                                  | Закрепление<br>отсутствует                                        |
| 5211                                            | 928918.28     | 4229216.43 | Аналитический<br>метод                                 | 0.10                                                                                  | Закрепление<br>отсутствует                                        |
| 5212                                            | 928918.12     | 4229209.54 | Аналитический<br>метод                                 | 0.10                                                                                  | Закрепление<br>отсутствует                                        |
| 5213                                            | 928917.70     | 4229200.38 | Аналитический<br>метод                                 | 0.10                                                                                  | Закрепление<br>отсутствует                                        |
| 5214                                            | 928916.49     | 4229195.30 | Аналитический<br>метод                                 | 0.10                                                                                  | Закрепление<br>отсутствует                                        |
| 5215                                            | 928915.64     | 4229191.16 | Аналитический<br>метод                                 | 0.10                                                                                  | Закрепление<br>отсутствует                                        |
| 5216                                            | 928914.48     | 4229186.62 | Аналитический<br>метод                                 | 0.10                                                                                  | Закрепление<br>отсутствует                                        |
| 5217                                            | 928911.99     | 4229177.92 | Аналитический<br>метод                                 | 0.10                                                                                  | Закрепление<br>отсутствует                                        |
| 5218                                            | 928910.75     | 4229174.71 | Аналитический<br>метод                                 | 0.10                                                                                  | Закрепление<br>отсутствует                                        |
| 5219                                            | 928909.27     | 4229171.60 | Аналитический<br>метод                                 | 0.10                                                                                  | Закрепление<br>отсутствует                                        |
| 5220                                            | 928907.61     | 4229168.69 | Аналитический<br>метод                                 | 0.10                                                                                  | Закрепление<br>отсутствует                                        |
| 5221                                            | 928905.55     | 4229166.07 | Аналитический<br>метод                                 | 0.10                                                                                  | Закрепление<br>отсутствует                                        |
| 5222                                            | 928903.24     | 4229163.55 | Аналитический<br>метод                                 | 0.10                                                                                  | Закрепление<br>отсутствует                                        |
|                                                 |               |            |                                                        |                                                                                       |                                                                   |

| 2. Сведения о характерных точках границ объекта |               |            |                                                        |                                                                                       |                                                                   |
|-------------------------------------------------|---------------|------------|--------------------------------------------------------|---------------------------------------------------------------------------------------|-------------------------------------------------------------------|
| Обозначение<br>характерных точек<br>границ      | Координаты, м |            | Метод<br>определения<br>координат<br>характерной точки | Средняя<br>квадратическая<br>погрешность<br>положения<br>характерной<br>точки (Mt), м | Описание<br>обозначения<br>точки на<br>местности (при<br>наличии) |
|                                                 | X             | Y          |                                                        |                                                                                       |                                                                   |
| 1                                               | 2             | 3          | 4                                                      | 5                                                                                     | 6                                                                 |
| 5223                                            | 928900.75     | 4229161.22 | Аналитический<br>метод                                 | 0.10                                                                                  | Закрепление<br>отсутствует                                        |
| 5224                                            | 928898.11     | 4229159.09 | Аналитический<br>метод                                 | 0.10                                                                                  | Закрепление<br>отсутствует                                        |
| 5225                                            | 928890.63     | 4229154.02 | Аналитический<br>метод                                 | 0.10                                                                                  | Закрепление<br>отсутствует                                        |
| 5226                                            | 928887.53     | 4229152.19 | Аналитический<br>метод                                 | 0.10                                                                                  | Закрепление<br>отсутствует                                        |
| 5227                                            | 928884.27     | 4229150.60 | Аналитический<br>метод                                 | 0.10                                                                                  | Закрепление<br>отсутствует                                        |
| 5228                                            | 928880.87     | 4229149.27 | Аналитический<br>метод                                 | 0.10                                                                                  | Закрепление<br>отсутствует                                        |
| 5229                                            | 928876.24     | 4229147.78 | Аналитический<br>метод                                 | 0.10                                                                                  | Закрепление<br>отсутствует                                        |
| 5230                                            | 928872.61     | 4229146.33 | Аналитический<br>метод                                 | 0.10                                                                                  | Закрепление<br>отсутствует                                        |
| 5231                                            | 928868.67     | 4229145.08 | Аналитический<br>метод                                 | 0.10                                                                                  | Закрепление<br>отсутствует                                        |
| 5232                                            | 928859.70     | 4229142.83 | Аналитический<br>метод                                 | 0.10                                                                                  | Закрепление<br>отсутствует                                        |
| 5233                                            | 928854.16     | 4229142.78 | Аналитический<br>метод                                 | 0.10                                                                                  | Закрепление<br>отсутствует                                        |
| 5234                                            | 928794.25     | 4229142.67 | Аналитический<br>метод                                 | 0.10                                                                                  | Закрепление<br>отсутствует                                        |
| 5235                                            | 928788.98     | 4229142.28 | Аналитический<br>метод                                 | 0.10                                                                                  | Закрепление<br>отсутствует                                        |
| 5236                                            | 928784.72     | 4229141.73 | Аналитический<br>метод                                 | 0.10                                                                                  | Закрепление<br>отсутствует                                        |
| 5237                                            | 928779.05     | 4229140.39 | Аналитический<br>метод                                 | 0.10                                                                                  | Закрепление<br>отсутствует                                        |
| 5238                                            | 928771.18     | 4229137.97 | Аналитический<br>метод                                 | 0.10                                                                                  | Закрепление<br>отсутствует                                        |
| 5239                                            | 928766.03     | 4229135.93 | Аналитический<br>метод                                 | 0.10                                                                                  | Закрепление<br>отсутствует                                        |
| 5240                                            | 928760.93     | 4229133.44 | Аналитический<br>метод                                 | 0.10                                                                                  | Закрепление<br>отсутствует                                        |
| 5241                                            | 928756.54     | 4229130.34 | Аналитический<br>метод                                 | 0.10                                                                                  | Закрепление<br>отсутствует                                        |
| 5242                                            | 928752.52     | 4229127.02 | Аналитический<br>метод                                 | 0.10                                                                                  | Закрепление<br>отсутствует                                        |
| 5243                                            | 928748.51     | 4229123.22 | Аналитический<br>метод                                 | 0.10                                                                                  | Закрепление<br>отсутствует                                        |
| 5244                                            | 928742.44     | 4229116.67 | Аналитический<br>метод                                 | 0.10                                                                                  | Закрепление<br>отсутствует                                        |
| 5245                                            | 928738.69     | 4229111.80 | Аналитический<br>метод                                 | 0.10                                                                                  | Закрепление<br>отсутствует                                        |
| 5246                                            | 928736.90     | 4229109.14 | Аналитический<br>метод                                 | 0.10                                                                                  | Закрепление<br>отсутствует                                        |
| 5247                                            | 928734.52     | 4229104.00 | Аналитический<br>метод                                 | 0.10                                                                                  | Закрепление<br>отсутствует                                        |
|                                                 |               |            |                                                        |                                                                                       |                                                                   |

| 2. Сведения о характерных точках границ объекта |               |            |                                                        |                                                                                       |                                                                   |
|-------------------------------------------------|---------------|------------|--------------------------------------------------------|---------------------------------------------------------------------------------------|-------------------------------------------------------------------|
| Обозначение<br>характерных точек<br>границ      | Координаты, м |            | Метод<br>определения<br>координат<br>характерной точки | Средняя<br>квадратическая<br>погрешность<br>положения<br>характерной<br>точки (Mt), м | Описание<br>обозначения<br>точки на<br>местности (при<br>наличии) |
|                                                 | X             | Y          |                                                        |                                                                                       |                                                                   |
| 1                                               | 2             | 3          | 4                                                      | 5                                                                                     | 6                                                                 |
| 5248                                            | 928733.57     | 4229101.60 | Аналитический<br>метод                                 | 0.10                                                                                  | Закрепление<br>отсутствует                                        |
| 5249                                            | 928731.39     | 4229096.93 | Аналитический<br>метод                                 | 0.10                                                                                  | Закрепление<br>отсутствует                                        |
| 5250                                            | 928729.48     | 4229091.92 | Аналитический<br>метод                                 | 0.10                                                                                  | Закрепление<br>отсутствует                                        |
| 5251                                            | 928727.96     | 4229086.76 | Аналитический<br>метод                                 | 0.10                                                                                  | Закрепление<br>отсутствует                                        |
| 5252                                            | 928727.35     | 4229084.14 | Аналитический<br>метод                                 | 0.10                                                                                  | Закрепление<br>отсутствует                                        |
| 5253                                            | 928726.43     | 4229078.84 | Аналитический<br>метод                                 | 0.10                                                                                  | Закрепление<br>отсутствует                                        |
| 5254                                            | 928725.90     | 4229073.44 | Аналитический<br>метод                                 | 0.10                                                                                  | Закрепление<br>отсутствует                                        |
| 5255                                            | 928725.92     | 4229067.99 | Аналитический<br>метод                                 | 0.10                                                                                  | Закрепление<br>отсутствует                                        |
| 5256                                            | 928726.36     | 4229062.59 | Аналитический<br>метод                                 | 0.10                                                                                  | Закрепление<br>отсутствует                                        |
| 5257                                            | 928727.20     | 4229057.24 | Аналитический<br>метод                                 | 0.10                                                                                  | Закрепление<br>отсутствует                                        |
| 5258                                            | 928728.44     | 4229051.96 | Аналитический<br>метод                                 | 0.10                                                                                  | Закрепление<br>отсутствует                                        |
| 5259                                            | 928730.09     | 4229046.78 | Аналитический<br>метод                                 | 0.10                                                                                  | Закрепление<br>отсутствует                                        |
| 5260                                            | 928732.18     | 4229041.65 | Аналитический<br>метод                                 | 0.10                                                                                  | Закрепление<br>отсутствует                                        |
| 5261                                            | 928734.71     | 4229036.68 | Аналитический<br>метод                                 | 0.10                                                                                  | Закрепление<br>отсутствует                                        |
| 5262                                            | 928737.62     | 4229031.91 | Аналитический<br>метод                                 | 0.10                                                                                  | Закрепление<br>отсутствует                                        |
| 5263                                            | 928740.89     | 4229027.38 | Аналитический<br>метод                                 | 0.10                                                                                  | Закрепление<br>отсутствует                                        |
| 5264                                            | 928742.65     | 4229025.21 | Аналитический<br>метод                                 | 0.10                                                                                  | Закрепление<br>отсутствует                                        |
| 5265                                            | 928747.77     | 4229019.46 | Аналитический<br>метод                                 | 0.10                                                                                  | Закрепление<br>отсутствует                                        |
| 5266                                            | 928750.47     | 4229017.56 | Аналитический<br>метод                                 | 0.10                                                                                  | Закрепление<br>отсутствует                                        |
| 5267                                            | 928757.82     | 4229012.80 | Аналитический<br>метод                                 | 0.10                                                                                  | Закрепление<br>отсутствует                                        |
| 5268                                            | 928763.03     | 4229010.01 | Аналитический<br>метод                                 | 0.10                                                                                  | Закрепление<br>отсутствует                                        |
| 5269                                            | 928768.47     | 4229007.66 | Аналитический<br>метод                                 | 0.10                                                                                  | Закрепление<br>отсутствует                                        |
| 5270                                            | 928771.12     | 4229006.78 | Аналитический<br>метод                                 | 0.10                                                                                  | Закрепление<br>отсутствует                                        |
| 5271                                            | 928773.99     | 4229006.06 | Аналитический<br>метод                                 | 0.10                                                                                  | Закрепление<br>отсутствует                                        |
| 5272                                            | 928778.88     | 4229004.25 | Аналитический<br>метод                                 | 0.10                                                                                  | Закрепление<br>отсутствует                                        |
|                                                 |               |            |                                                        |                                                                                       |                                                                   |

| 2. Сведения о характерных точках границ объекта |               |            |                                                        |                                                                                       |                                                                   |
|-------------------------------------------------|---------------|------------|--------------------------------------------------------|---------------------------------------------------------------------------------------|-------------------------------------------------------------------|
| Обозначение<br>характерных точек<br>границ      | Координаты, м |            | Метод<br>определения<br>координат<br>характерной точки | Средняя<br>квадратическая<br>погрешность<br>положения<br>характерной<br>точки (Mt), м | Описание<br>обозначения<br>точки на<br>местности (при<br>наличии) |
|                                                 | X             | Y          |                                                        |                                                                                       |                                                                   |
| 1                                               | 2             | 3          | 4                                                      | 5                                                                                     | 6                                                                 |
| 5273                                            | 928783.90     | 4229002.66 | Аналитический<br>метод                                 | 0.10                                                                                  | Закрепление<br>отсутствует                                        |
| 5274                                            | 928791.56     | 4229000.52 | Аналитический<br>метод                                 | 0.10                                                                                  | Закрепление<br>отсутствует                                        |
| 5275                                            | 928802.46     | 4228998.20 | Аналитический<br>метод                                 | 0.10                                                                                  | Закрепление<br>отсутствует                                        |
| 5276                                            | 928823.76     | 4228993.89 | Аналитический<br>метод                                 | 0.10                                                                                  | Закрепление<br>отсутствует                                        |
| 5277                                            | 928830.92     | 4228992.69 | Аналитический<br>метод                                 | 0.10                                                                                  | Закрепление<br>отсутствует                                        |
| 5278                                            | 928853.70     | 4228988.01 | Аналитический<br>метод                                 | 0.10                                                                                  | Закрепление<br>отсутствует                                        |
| 5279                                            | 928859.88     | 4228985.30 | Аналитический<br>метод                                 | 0.10                                                                                  | Закрепление<br>отсутствует                                        |
| 5280                                            | 928863.84     | 4228983.36 | Аналитический<br>метод                                 | 0.10                                                                                  | Закрепление<br>отсутствует                                        |
| 5281                                            | 928869.69     | 4228979.96 | Аналитический<br>метод                                 | 0.10                                                                                  | Закрепление<br>отсутствует                                        |
| 5282                                            | 928871.86     | 4228977.84 | Аналитический<br>метод                                 | 0.10                                                                                  | Закрепление<br>отсутствует                                        |
| 5283                                            | 928875.56     | 4228973.19 | Аналитический<br>метод                                 | 0.10                                                                                  | Закрепление<br>отсутствует                                        |
| 5284                                            | 928877.06     | 4228970.88 | Аналитический<br>метод                                 | 0.10                                                                                  | Закрепление<br>отсутствует                                        |
| 5285                                            | 928879.73     | 4228969.29 | Аналитический<br>метод                                 | 0.10                                                                                  | Закрепление<br>отсутствует                                        |
| 5286                                            | 928882.36     | 4228967.46 | Аналитический<br>метод                                 | 0.10                                                                                  | Закрепление<br>отсутствует                                        |
| 5287                                            | 928885.74     | 4228964.81 | Аналитический<br>метод                                 | 0.10                                                                                  | Закрепление<br>отсутствует                                        |
| 5288                                            | 928887.19     | 4228966.24 | Аналитический<br>метод                                 | 0.10                                                                                  | Закрепление<br>отсутствует                                        |
| 5289                                            | 928889.06     | 4228964.45 | Аналитический<br>метод                                 | 0.10                                                                                  | Закрепление<br>отсутствует                                        |
| 5290                                            | 928891.43     | 4228961.83 | Аналитический<br>метод                                 | 0.10                                                                                  | Закрепление<br>отсутствует                                        |
| 5291                                            | 928893.62     | 4228959.02 | Аналитический<br>метод                                 | 0.10                                                                                  | Закрепление<br>отсутствует                                        |
| 5292                                            | 928895.60     | 4228956.02 | Аналитический<br>метод                                 | 0.10                                                                                  | Закрепление<br>отсутствует                                        |
| 5293                                            | 928897.33     | 4228952.92 | Аналитический<br>метод                                 | 0.10                                                                                  | Закрепление<br>отсутствует                                        |
| 5294                                            | 928898.64     | 4228949.62 | Аналитический<br>метод                                 | 0.10                                                                                  | Закрепление<br>отсутствует                                        |
| 5295                                            | 928899.73     | 4228946.14 | Аналитический<br>метод                                 | 0.10                                                                                  | Закрепление<br>отсутствует                                        |
| 5296                                            | 928900.92     | 4228940.50 | Аналитический<br>метод                                 | 0.10                                                                                  | Закрепление<br>отсутствует                                        |
| 5297                                            | 928902.13     | 4228936.51 | Аналитический<br>метод                                 | 0.10                                                                                  | Закрепление<br>отсутствует                                        |
|                                                 |               |            |                                                        |                                                                                       |                                                                   |

| 2. Сведения о характерных точках границ объекта |               |            |                                                        |                                                                                       |                                                                   |
|-------------------------------------------------|---------------|------------|--------------------------------------------------------|---------------------------------------------------------------------------------------|-------------------------------------------------------------------|
| Обозначение<br>характерных точек<br>границ      | Координаты, м |            | Метод<br>определения<br>координат<br>характерной точки | Средняя<br>квадратическая<br>погрешность<br>положения<br>характерной<br>точки (Mt), м | Описание<br>обозначения<br>точки на<br>местности (при<br>наличии) |
|                                                 | X             | Y          |                                                        |                                                                                       |                                                                   |
| 1                                               | 2             | 3          | 4                                                      | 5                                                                                     | 6                                                                 |
| 5298                                            | 928903.06     | 4228932.48 | Аналитический<br>метод                                 | 0.10                                                                                  | Закрепление<br>отсутствует                                        |
| 5299                                            | 928904.00     | 4228927.34 | Аналитический<br>метод                                 | 0.10                                                                                  | Закрепление<br>отсутствует                                        |
| 5300                                            | 928904.77     | 4228922.24 | Аналитический<br>метод                                 | 0.10                                                                                  | Закрепление<br>отсутствует                                        |
| 5301                                            | 928904.10     | 4228908.48 | Аналитический<br>метод                                 | 0.10                                                                                  | Закрепление<br>отсутствует                                        |
| 5302                                            | 928902.13     | 4228883.61 | Аналитический<br>метод                                 | 0.10                                                                                  | Закрепление<br>отсутствует                                        |
| 5303                                            | 928899.98     | 4228858.65 | Аналитический<br>метод                                 | 0.10                                                                                  | Закрепление<br>отсутствует                                        |
| 5304                                            | 928898.90     | 4228834.15 | Аналитический<br>метод                                 | 0.10                                                                                  | Закрепление<br>отсутствует                                        |
| 5305                                            | 928894.75     | 4228824.50 | Аналитический<br>метод                                 | 0.10                                                                                  | Закрепление<br>отсутствует                                        |
| 5306                                            | 928891.30     | 4228793.84 | Аналитический<br>метод                                 | 0.10                                                                                  | Закрепление<br>отсутствует                                        |
| 5307                                            | 928892.69     | 4228783.76 | Аналитический<br>метод                                 | 0.10                                                                                  | Закрепление<br>отсутствует                                        |
| 5308                                            | 928892.00     | 4228778.63 | Аналитический<br>метод                                 | 0.10                                                                                  | Закрепление<br>отсутствует                                        |
| 5309                                            | 928870.83     | 4228777.02 | Аналитический<br>метод                                 | 0.10                                                                                  | Закрепление<br>отсутствует                                        |
| 5310                                            | 928873.78     | 4228738.13 | Аналитический<br>метод                                 | 0.10                                                                                  | Закрепление<br>отсутствует                                        |
| 5311                                            | 928883.99     | 4228738.91 | Аналитический<br>метод                                 | 0.10                                                                                  | Закрепление<br>отсутствует                                        |
| 5312                                            | 928889.75     | 4228745.61 | Аналитический<br>метод                                 | 0.10                                                                                  | Закрепление<br>отсутствует                                        |
| 5313                                            | 928889.27     | 4228733.32 | Аналитический<br>метод                                 | 0.10                                                                                  | Закрепление<br>отсутствует                                        |
| 5314                                            | 928888.78     | 4228709.16 | Аналитический<br>метод                                 | 0.10                                                                                  | Закрепление<br>отсутствует                                        |
| 5315                                            | 928885.27     | 4228689.84 | Аналитический<br>метод                                 | 0.10                                                                                  | Закрепление<br>отсутствует                                        |
| 5316                                            | 928883.45     | 4228684.50 | Аналитический<br>метод                                 | 0.10                                                                                  | Закрепление<br>отсутствует                                        |
| 5317                                            | 928883.72     | 4228681.78 | Аналитический<br>метод                                 | 0.10                                                                                  | Закрепление<br>отсутствует                                        |
| 5318                                            | 928886.71     | 4228658.79 | Аналитический<br>метод                                 | 0.10                                                                                  | Закрепление<br>отсутствует                                        |
| 5319                                            | 928885.13     | 4228634.12 | Аналитический<br>метод                                 | 0.10                                                                                  | Закрепление<br>отсутствует                                        |
| 5320                                            | 928883.83     | 4228609.10 | Аналитический<br>метод                                 | 0.10                                                                                  | Закрепление<br>отсутствует                                        |
| 5321                                            | 928883.53     | 4228600.15 | Аналитический<br>метод                                 | 0.10                                                                                  | Закрепление<br>отсутствует                                        |
| 5322                                            | 928882.17     | 4228584.24 | Аналитический<br>метод                                 | 0.10                                                                                  | Закрепление<br>отсутствует                                        |
|                                                 |               |            |                                                        |                                                                                       |                                                                   |

| 2. Сведения о характерных точках границ объекта |               |            |                                                        |                                                                                       |                                                                   |
|-------------------------------------------------|---------------|------------|--------------------------------------------------------|---------------------------------------------------------------------------------------|-------------------------------------------------------------------|
| Обозначение<br>характерных точек<br>границ      | Координаты, м |            | Метод<br>определения<br>координат<br>характерной точки | Средняя<br>квадратическая<br>погрешность<br>положения<br>характерной<br>точки (Mt), м | Описание<br>обозначения<br>точки на<br>местности (при<br>наличии) |
|                                                 | X             | Y          |                                                        |                                                                                       |                                                                   |
| 1                                               | 2             | 3          | 4                                                      | 5                                                                                     | 6                                                                 |
| 5323                                            | 928881.61     | 4228574.82 | Аналитический<br>метод                                 | 0.10                                                                                  | Закрепление<br>отсутствует                                        |
| 5324                                            | 928880.40     | 4228559.28 | Аналитический<br>метод                                 | 0.10                                                                                  | Закрепление<br>отсутствует                                        |
| 5325                                            | 928879.22     | 4228533.48 | Аналитический<br>метод                                 | 0.10                                                                                  | Закрепление<br>отсутствует                                        |
| 5326                                            | 928876.61     | 4228509.47 | Аналитический<br>метод                                 | 0.10                                                                                  | Закрепление<br>отсутствует                                        |
| 5327                                            | 928875.30     | 4228484.18 | Аналитический<br>метод                                 | 0.10                                                                                  | Закрепление<br>отсутствует                                        |
| 5328                                            | 928871.81     | 4228472.49 | Аналитический<br>метод                                 | 0.10                                                                                  | Закрепление<br>отсутствует                                        |
| 5329                                            | 928869.42     | 4228466.58 | Аналитический<br>метод                                 | 0.10                                                                                  | Закрепление<br>отсутствует                                        |
| 5330                                            | 928868.35     | 4228462.94 | Аналитический<br>метод                                 | 0.10                                                                                  | Закрепление<br>отсутствует                                        |
| 5331                                            | 928867.03     | 4228459.57 | Аналитический<br>метод                                 | 0.10                                                                                  | Закрепление<br>отсутствует                                        |
| 5332                                            | 928865.46     | 4228456.30 | Аналитический<br>метод                                 | 0.10                                                                                  | Закрепление<br>отсутствует                                        |
| 5333                                            | 928863.65     | 4228453.17 | Аналитический<br>метод                                 | 0.10                                                                                  | Закрепление<br>отсутствует                                        |
| 5334                                            | 928861.61     | 4228450.20 | Аналитический<br>метод                                 | 0.10                                                                                  | Закрепление<br>отсутствует                                        |
| 5335                                            | 928858.18     | 4228446.09 | Аналитический<br>метод                                 | 0.10                                                                                  | Закрепление<br>отсутствует                                        |
| 5336                                            | 928855.60     | 4228443.69 | Аналитический<br>метод                                 | 0.10                                                                                  | Закрепление<br>отсутствует                                        |
| 5337                                            | 928852.83     | 4228441.47 | Аналитический<br>метод                                 | 0.10                                                                                  | Закрепление<br>отсутствует                                        |
| 5338                                            | 928847.89     | 4228438.28 | Аналитический<br>метод                                 | 0.10                                                                                  | Закрепление<br>отсутствует                                        |
| 5339                                            | 928844.90     | 4228435.63 | Аналитический<br>метод                                 | 0.10                                                                                  | Закрепление<br>отсутствует                                        |
| 5340                                            | 928841.87     | 4228433.28 | Аналитический<br>метод                                 | 0.10                                                                                  | Закрепление<br>отсутствует                                        |
| 5341                                            | 928838.50     | 4228430.98 | Аналитический<br>метод                                 | 0.10                                                                                  | Закрепление<br>отсутствует                                        |
| 5342                                            | 928833.27     | 4228427.65 | Аналитический<br>метод                                 | 0.10                                                                                  | Закрепление<br>отсутствует                                        |
| 5343                                            | 928829.76     | 4228426.42 | Аналитический<br>метод                                 | 0.10                                                                                  | Закрепление<br>отсутствует                                        |
| 5344                                            | 928820.61     | 4228421.87 | Аналитический<br>метод                                 | 0.10                                                                                  | Закрепление<br>отсутствует                                        |
| 5345                                            | 928798.91     | 4228410.82 | Аналитический<br>метод                                 | 0.10                                                                                  | Закрепление<br>отсутствует                                        |
| 5346                                            | 928793.18     | 4228410.73 | Аналитический<br>метод                                 | 0.10                                                                                  | Закрепление<br>отсутствует                                        |
| 5347                                            | 928788.17     | 4228410.96 | Аналитический<br>метод                                 | 0.10                                                                                  | Закрепление<br>отсутствует                                        |
|                                                 |               |            |                                                        |                                                                                       |                                                                   |

| 2. Сведения о характерных точках границ объекта |               |            |                                                        |                                                                                       |                                                                   |
|-------------------------------------------------|---------------|------------|--------------------------------------------------------|---------------------------------------------------------------------------------------|-------------------------------------------------------------------|
| Обозначение<br>характерных точек<br>границ      | Координаты, м |            | Метод<br>определения<br>координат<br>характерной точки | Средняя<br>квадратическая<br>погрешность<br>положения<br>характерной<br>точки (Mt), м | Описание<br>обозначения<br>точки на<br>местности (при<br>наличии) |
|                                                 | X             | Y          |                                                        |                                                                                       |                                                                   |
| 1                                               | 2             | 3          | 4                                                      | 5                                                                                     | 6                                                                 |
| 5348                                            | 928773.75     | 4228405.12 | Аналитический<br>метод                                 | 0.10                                                                                  | Закрепление<br>отсутствует                                        |
| 5349                                            | 928758.78     | 4228400.28 | Аналитический<br>метод                                 | 0.10                                                                                  | Закрепление<br>отсутствует                                        |
| 5350                                            | 928751.12     | 4228392.17 | Аналитический<br>метод                                 | 0.10                                                                                  | Закрепление<br>отсутствует                                        |
| 5351                                            | 928742.34     | 4228387.36 | Аналитический<br>метод                                 | 0.10                                                                                  | Закрепление<br>отсутствует                                        |
| 5352                                            | 928735.64     | 4228384.63 | Аналитический<br>метод                                 | 0.10                                                                                  | Закрепление<br>отсутствует                                        |
| 5353                                            | 928728.48     | 4228381.33 | Аналитический<br>метод                                 | 0.10                                                                                  | Закрепление<br>отсутствует                                        |
| 5354                                            | 928722.79     | 4228378.13 | Аналитический<br>метод                                 | 0.10                                                                                  | Закрепление<br>отсутствует                                        |
| 5355                                            | 928718.14     | 4228374.72 | Аналитический<br>метод                                 | 0.10                                                                                  | Закрепление<br>отсутствует                                        |
| 5356                                            | 928713.83     | 4228370.99 | Аналитический<br>метод                                 | 0.10                                                                                  | Закрепление<br>отсутствует                                        |
| 5357                                            | 928709.85     | 4228366.92 | Аналитический<br>метод                                 | 0.10                                                                                  | Закрепление<br>отсутствует                                        |
| 5358                                            | 928707.98     | 4228364.78 | Аналитический<br>метод                                 | 0.10                                                                                  | Закрепление<br>отсутствует                                        |
| 5359                                            | 928704.67     | 4228360.54 | Аналитический<br>метод                                 | 0.10                                                                                  | Закрепление<br>отсутствует                                        |
| 5360                                            | 928701.78     | 4228356.26 | Аналитический<br>метод                                 | 0.10                                                                                  | Закрепление<br>отсутствует                                        |
| 5361                                            | 928699.22     | 4228351.80 | Аналитический<br>метод                                 | 0.10                                                                                  | Закрепление<br>отсутствует                                        |
| 5362                                            | 928695.99     | 4228344.76 | Аналитический<br>метод                                 | 0.10                                                                                  | Закрепление<br>отсутствует                                        |
| 5363                                            | 928694.10     | 4228339.29 | Аналитический<br>метод                                 | 0.10                                                                                  | Закрепление<br>отсутствует                                        |
| 5364                                            | 928693.31     | 4228336.45 | Аналитический<br>метод                                 | 0.10                                                                                  | Закрепление<br>отсутствует                                        |
| 5365                                            | 928692.34     | 4228331.16 | Аналитический<br>метод                                 | 0.10                                                                                  | Закрепление<br>отсутствует                                        |
| 5366                                            | 928691.79     | 4228325.88 | Аналитический<br>метод                                 | 0.10                                                                                  | Закрепление<br>отсутствует                                        |
| 5367                                            | 928691.65     | 4228320.58 | Аналитический<br>метод                                 | 0.10                                                                                  | Закрепление<br>отсутствует                                        |
| 5368                                            | 928691.72     | 4228317.94 | Аналитический<br>метод                                 | 0.10                                                                                  | Закрепление<br>отсутствует                                        |
| 5369                                            | 928692.17     | 4228312.68 | Аналитический<br>метод                                 | 0.10                                                                                  | Закрепление<br>отсутствует                                        |
| 5370                                            | 928693.01     | 4228307.53 | Аналитический<br>метод                                 | 0.10                                                                                  | Закрепление<br>отсутствует                                        |
| 5371                                            | 928694.13     | 4228302.40 | Аналитический<br>метод                                 | 0.10                                                                                  | Закрепление<br>отсутствует                                        |
| 5372                                            | 928695.64     | 4228297.38 | Аналитический<br>метод                                 | 0.10                                                                                  | Закрепление<br>отсутствует                                        |
|                                                 |               |            |                                                        |                                                                                       |                                                                   |

| 2. Сведения о характерных точках границ объекта |               |            |                                                        |                                                                                       |                                                                   |
|-------------------------------------------------|---------------|------------|--------------------------------------------------------|---------------------------------------------------------------------------------------|-------------------------------------------------------------------|
| Обозначение<br>характерных точек<br>границ      | Координаты, м |            | Метод<br>определения<br>координат<br>характерной точки | Средняя<br>квадратическая<br>погрешность<br>положения<br>характерной<br>точки (Mt), м | Описание<br>обозначения<br>точки на<br>местности (при<br>наличии) |
|                                                 | X             | Y          |                                                        |                                                                                       |                                                                   |
| 1                                               | 2             | 3          | 4                                                      | 5                                                                                     | 6                                                                 |
| 5373                                            | 928697.51     | 4228292.48 | Аналитический<br>метод                                 | 0.10                                                                                  | Закрепление<br>отсутствует                                        |
| 5374                                            | 928699.76     | 4228287.75 | Аналитический<br>метод                                 | 0.10                                                                                  | Закрепление<br>отсутствует                                        |
| 5375                                            | 928702.14     | 4228283.54 | Аналитический<br>метод                                 | 0.10                                                                                  | Закрепление<br>отсутствует                                        |
| 5376                                            | 928699.49     | 4228281.76 | Аналитический<br>метод                                 | 0.10                                                                                  | Закрепление<br>отсутствует                                        |
| 5377                                            | 928704.69     | 4228275.01 | Аналитический<br>метод                                 | 0.10                                                                                  | Закрепление<br>отсутствует                                        |
| 5378                                            | 928708.33     | 4228271.02 | Аналитический<br>метод                                 | 0.10                                                                                  | Закрепление<br>отсутствует                                        |
| 5379                                            | 928712.64     | 4228266.99 | Аналитический<br>метод                                 | 0.10                                                                                  | Закрепление<br>отсутствует                                        |
| 5380                                            | 928717.59     | 4228262.99 | Аналитический<br>метод                                 | 0.10                                                                                  | Закрепление<br>отсутствует                                        |
| 5381                                            | 928722.33     | 4228259.63 | Аналитический<br>метод                                 | 0.10                                                                                  | Закрепление<br>отсутствует                                        |
| 5382                                            | 928729.60     | 4228251.03 | Аналитический<br>метод                                 | 0.10                                                                                  | Закрепление<br>отсутствует                                        |
| 5383                                            | 928731.55     | 4228250.04 | Аналитический<br>метод                                 | 0.10                                                                                  | Закрепление<br>отсутствует                                        |
| 5384                                            | 928742.57     | 4228243.27 | Аналитический<br>метод                                 | 0.10                                                                                  | Закрепление<br>отсутствует                                        |
| 5385                                            | 928755.70     | 4228234.56 | Аналитический<br>метод                                 | 0.10                                                                                  | Закрепление<br>отсутствует                                        |
| 5386                                            | 928766.06     | 4228232.58 | Аналитический<br>метод                                 | 0.10                                                                                  | Закрепление<br>отсутствует                                        |
| 5387                                            | 928785.46     | 4228217.36 | Аналитический<br>метод                                 | 0.10                                                                                  | Закрепление<br>отсутствует                                        |
| 5388                                            | 928811.75     | 4228202.06 | Аналитический<br>метод                                 | 0.10                                                                                  | Закрепление<br>отсутствует                                        |
| 5389                                            | 928817.73     | 4228199.76 | Аналитический<br>метод                                 | 0.10                                                                                  | Закрепление<br>отсутствует                                        |
| 5390                                            | 928824.01     | 4228195.55 | Аналитический<br>метод                                 | 0.10                                                                                  | Закрепление<br>отсутствует                                        |
| 5391                                            | 928830.31     | 4228187.90 | Аналитический<br>метод                                 | 0.10                                                                                  | Закрепление<br>отсутствует                                        |
| 5392                                            | 928833.20     | 4228185.36 | Аналитический<br>метод                                 | 0.10                                                                                  | Закрепление<br>отсутствует                                        |
| 5393                                            | 928835.63     | 4228182.86 | Аналитический<br>метод                                 | 0.10                                                                                  | Закрепление<br>отсутствует                                        |
| 5394                                            | 928837.86     | 4228180.17 | Аналитический<br>метод                                 | 0.10                                                                                  | Закрепление<br>отсутствует                                        |
| 5395                                            | 928839.85     | 4228177.36 | Аналитический<br>метод                                 | 0.10                                                                                  | Закрепление<br>отсутствует                                        |
| 5396                                            | 928841.46     | 4228174.42 | Аналитический<br>метод                                 | 0.10                                                                                  | Закрепление<br>отсутствует                                        |
| 5397                                            | 928842.86     | 4228171.30 | Аналитический<br>метод                                 | 0.10                                                                                  | Закрепление<br>отсутствует                                        |
|                                                 |               |            |                                                        |                                                                                       |                                                                   |



| 2. Сведения о характерных точках границ объекта |               |            |                                                        |                                                                                       |                                                                   |
|-------------------------------------------------|---------------|------------|--------------------------------------------------------|---------------------------------------------------------------------------------------|-------------------------------------------------------------------|
| Обозначение<br>характерных точек<br>границ      | Координаты, м |            | Метод<br>определения<br>координат<br>характерной точки | Средняя<br>квадратическая<br>погрешность<br>положения<br>характерной<br>точки (Mt), м | Описание<br>обозначения<br>точки на<br>местности (при<br>наличии) |
|                                                 | X             | Y          |                                                        |                                                                                       |                                                                   |
| 1                                               | 2             | 3          | 4                                                      | 5                                                                                     | 6                                                                 |
| 5398                                            | 928844.02     | 4228168.10 | Аналитический<br>метод                                 | 0.10                                                                                  | Закрепление<br>отсутствует                                        |
| 5399                                            | 928844.94     | 4228164.82 | Аналитический<br>метод                                 | 0.10                                                                                  | Закрепление<br>отсутствует                                        |
| 5400                                            | 928846.19     | 4228157.95 | Аналитический<br>метод                                 | 0.10                                                                                  | Закрепление<br>отсутствует                                        |
| 5401                                            | 928847.31     | 4228154.32 | Аналитический<br>метод                                 | 0.10                                                                                  | Закрепление<br>отсутствует                                        |
| 5402                                            | 928848.17     | 4228150.60 | Аналитический<br>метод                                 | 0.10                                                                                  | Закрепление<br>отсутствует                                        |
| 5403                                            | 928848.89     | 4228146.58 | Аналитический<br>метод                                 | 0.10                                                                                  | Закрепление<br>отсутствует                                        |
| 5404                                            | 928849.75     | 4228140.41 | Аналитический<br>метод                                 | 0.10                                                                                  | Закрепление<br>отсутствует                                        |
| 5405                                            | 928846.92     | 4228105.09 | Аналитический<br>метод                                 | 0.10                                                                                  | Закрепление<br>отсутствует                                        |
| 5406                                            | 928845.13     | 4228098.42 | Аналитический<br>метод                                 | 0.10                                                                                  | Закрепление<br>отсутствует                                        |
| 5407                                            | 928843.80     | 4228094.20 | Аналитический<br>метод                                 | 0.10                                                                                  | Закрепление<br>отсутствует                                        |
| 5408                                            | 928841.36     | 4228087.86 | Аналитический<br>метод                                 | 0.10                                                                                  | Закрепление<br>отсутствует                                        |
| 5409                                            | 928840.95     | 4228085.93 | Аналитический<br>метод                                 | 0.10                                                                                  | Закрепление<br>отсутствует                                        |
| 5410                                            | 928840.08     | 4228082.68 | Аналитический<br>метод                                 | 0.10                                                                                  | Закрепление<br>отсутствует                                        |
| 5411                                            | 928838.97     | 4228079.49 | Аналитический<br>метод                                 | 0.10                                                                                  | Закрепление<br>отсутствует                                        |
| 5412                                            | 928837.62     | 4228076.39 | Аналитический<br>метод                                 | 0.10                                                                                  | Закрепление<br>отсутствует                                        |
| 5413                                            | 928836.03     | 4228073.38 | Аналитический<br>метод                                 | 0.10                                                                                  | Закрепление<br>отсутствует                                        |
| 5414                                            | 928833.79     | 4228069.65 | Аналитический<br>метод                                 | 0.10                                                                                  | Закрепление<br>отсутствует                                        |
| 5415                                            | 928835.38     | 4228068.53 | Аналитический<br>метод                                 | 0.10                                                                                  | Закрепление<br>отсутствует                                        |
| 5416                                            | 928833.83     | 4228066.54 | Аналитический<br>метод                                 | 0.10                                                                                  | Закрепление<br>отсутствует                                        |
| 5417                                            | 928831.40     | 4228063.83 | Аналитический<br>метод                                 | 0.10                                                                                  | Закрепление<br>отсутствует                                        |
| 5418                                            | 928828.78     | 4228061.31 | Аналитический<br>метод                                 | 0.10                                                                                  | Закрепление<br>отсутствует                                        |
| 5419                                            | 928825.96     | 4228058.99 | Аналитический<br>метод                                 | 0.10                                                                                  | Закрепление<br>отсутствует                                        |
| 5420                                            | 928823.05     | 4228056.95 | Аналитический<br>метод                                 | 0.10                                                                                  | Закрепление<br>отсутствует                                        |
| 5421                                            | 928821.40     | 4228056.06 | Аналитический<br>метод                                 | 0.10                                                                                  | Закрепление<br>отсутствует                                        |
| 5422                                            | 928819.41     | 4228054.40 | Аналитический<br>метод                                 | 0.10                                                                                  | Закрепление<br>отсутствует                                        |
|                                                 |               |            |                                                        |                                                                                       |                                                                   |

| 2. Сведения о характерных точках границ объекта |               |            |                                                        |                                                                                       |                                                                   |
|-------------------------------------------------|---------------|------------|--------------------------------------------------------|---------------------------------------------------------------------------------------|-------------------------------------------------------------------|
| Обозначение<br>характерных точек<br>границ      | Координаты, м |            | Метод<br>определения<br>координат<br>характерной точки | Средняя<br>квадратическая<br>погрешность<br>положения<br>характерной<br>точки (Mt), м | Описание<br>обозначения<br>точки на<br>местности (при<br>наличии) |
|                                                 | X             | Y          |                                                        |                                                                                       |                                                                   |
| 1                                               | 2             | 3          | 4                                                      | 5                                                                                     | 6                                                                 |
| 5423                                            | 928815.64     | 4228051.63 | Аналитический<br>метод                                 | 0.10                                                                                  | Закрепление<br>отсутствует                                        |
| 5424                                            | 928811.89     | 4228049.23 | Аналитический<br>метод                                 | 0.10                                                                                  | Закрепление<br>отсутствует                                        |
| 5425                                            | 928806.06     | 4228045.80 | Аналитический<br>метод                                 | 0.10                                                                                  | Закрепление<br>отсутствует                                        |
| 5426                                            | 928804.01     | 4228045.16 | Аналитический<br>метод                                 | 0.10                                                                                  | Закрепление<br>отсутствует                                        |
| 5427                                            | 928793.28     | 4228045.68 | Аналитический<br>метод                                 | 0.10                                                                                  | Закрепление<br>отсутствует                                        |
| 5428                                            | 928785.13     | 4228043.38 | Аналитический<br>метод                                 | 0.10                                                                                  | Закрепление<br>отсутствует                                        |
| 5429                                            | 928776.95     | 4228040.53 | Аналитический<br>метод                                 | 0.10                                                                                  | Закрепление<br>отсутствует                                        |
| 5430                                            | 928772.68     | 4228038.59 | Аналитический<br>метод                                 | 0.10                                                                                  | Закрепление<br>отсутствует                                        |
| 5431                                            | 928767.72     | 4228035.49 | Аналитический<br>метод                                 | 0.10                                                                                  | Закрепление<br>отсутствует                                        |
| 5432                                            | 928763.12     | 4228032.08 | Аналитический<br>метод                                 | 0.10                                                                                  | Закрепление<br>отсутствует                                        |
| 5433                                            | 928760.74     | 4228030.11 | Аналитический<br>метод                                 | 0.10                                                                                  | Закрепление<br>отсутствует                                        |
| 5434                                            | 928759.07     | 4228026.51 | Аналитический<br>метод                                 | 0.10                                                                                  | Закрепление<br>отсутствует                                        |
| 5435                                            | 928757.83     | 4228023.44 | Аналитический<br>метод                                 | 0.10                                                                                  | Закрепление<br>отсутствует                                        |
| 5436                                            | 928756.02     | 4228017.87 | Аналитический<br>метод                                 | 0.10                                                                                  | Закрепление<br>отсутствует                                        |
| 5437                                            | 928753.31     | 4228014.09 | Аналитический<br>метод                                 | 0.10                                                                                  | Закрепление<br>отсутствует                                        |
| 5438                                            | 928750.58     | 4228009.63 | Аналитический<br>метод                                 | 0.10                                                                                  | Закрепление<br>отсутствует                                        |
| 5439                                            | 928748.21     | 4228004.99 | Аналитический<br>метод                                 | 0.10                                                                                  | Закрепление<br>отсутствует                                        |
| 5440                                            | 928746.20     | 4228000.19 | Аналитический<br>метод                                 | 0.10                                                                                  | Закрепление<br>отсутствует                                        |
| 5441                                            | 928744.56     | 4227995.26 | Аналитический<br>метод                                 | 0.10                                                                                  | Закрепление<br>отсутствует                                        |
| 5442                                            | 928742.70     | 4227988.00 | Аналитический<br>метод                                 | 0.10                                                                                  | Закрепление<br>отсутствует                                        |
| 5443                                            | 928741.86     | 4227983.05 | Аналитический<br>метод                                 | 0.10                                                                                  | Закрепление<br>отсутствует                                        |
| 5444                                            | 928741.38     | 4227978.06 | Аналитический<br>метод                                 | 0.10                                                                                  | Закрепление<br>отсутствует                                        |
| 5445                                            | 928741.26     | 4227973.04 | Аналитический<br>метод                                 | 0.10                                                                                  | Закрепление<br>отсутствует                                        |
| 5446                                            | 928741.57     | 4227967.47 | Аналитический<br>метод                                 | 0.10                                                                                  | Закрепление<br>отсутствует                                        |
| 5447                                            | 928741.90     | 4227964.70 | Аналитический<br>метод                                 | 0.10                                                                                  | Закрепление<br>отсутствует                                        |
|                                                 |               |            |                                                        |                                                                                       |                                                                   |

| 2. Сведения о характерных точках границ объекта |               |            |                                                        |                                                                                       |                                                                   |
|-------------------------------------------------|---------------|------------|--------------------------------------------------------|---------------------------------------------------------------------------------------|-------------------------------------------------------------------|
| Обозначение<br>характерных точек<br>границ      | Координаты, м |            | Метод<br>определения<br>координат<br>характерной точки | Средняя<br>квадратическая<br>погрешность<br>положения<br>характерной<br>точки (Mt), м | Описание<br>обозначения<br>точки на<br>местности (при<br>наличии) |
|                                                 | X             | Y          |                                                        |                                                                                       |                                                                   |
| 1                                               | 2             | 3          | 4                                                      | 5                                                                                     | 6                                                                 |
| 5448                                            | 928742.83     | 4227959.60 | Аналитический<br>метод                                 | 0.10                                                                                  | Закрепление<br>отсутствует                                        |
| 5449                                            | 928744.14     | 4227954.61 | Аналитический<br>метод                                 | 0.10                                                                                  | Закрепление<br>отсутствует                                        |
| 5450                                            | 928745.83     | 4227949.74 | Аналитический<br>метод                                 | 0.10                                                                                  | Закрепление<br>отсутствует                                        |
| 5451                                            | 928747.88     | 4227945.00 | Аналитический<br>метод                                 | 0.10                                                                                  | Закрепление<br>отсутствует                                        |
| 5452                                            | 928750.34     | 4227940.34 | Аналитический<br>метод                                 | 0.10                                                                                  | Закрепление<br>отсутствует                                        |
| 5453                                            | 928751.51     | 4227935.28 | Аналитический<br>метод                                 | 0.10                                                                                  | Закрепление<br>отсутствует                                        |
| 5454                                            | 928752.72     | 4227931.11 | Аналитический<br>метод                                 | 0.10                                                                                  | Закрепление<br>отсутствует                                        |
| 5455                                            | 928756.75     | 4227926.54 | Аналитический<br>метод                                 | 0.10                                                                                  | Закрепление<br>отсутствует                                        |
| 5456                                            | 928760.50     | 4227922.80 | Аналитический<br>метод                                 | 0.10                                                                                  | Закрепление<br>отсутствует                                        |
| 5457                                            | 928764.25     | 4227919.36 | Аналитический<br>метод                                 | 0.10                                                                                  | Закрепление<br>отсутствует                                        |
| 5458                                            | 928778.05     | 4227907.12 | Аналитический<br>метод                                 | 0.10                                                                                  | Закрепление<br>отсутствует                                        |
| 5459                                            | 928783.40     | 4227898.12 | Аналитический<br>метод                                 | 0.10                                                                                  | Закрепление<br>отсутствует                                        |
| 5460                                            | 928792.16     | 4227890.92 | Аналитический<br>метод                                 | 0.10                                                                                  | Закрепление<br>отсутствует                                        |
| 5461                                            | 928802.54     | 4227880.45 | Аналитический<br>метод                                 | 0.10                                                                                  | Закрепление<br>отсутствует                                        |
| 5462                                            | 928805.15     | 4227877.38 | Аналитический<br>метод                                 | 0.10                                                                                  | Закрепление<br>отсутствует                                        |
| 5463                                            | 928810.46     | 4227871.54 | Аналитический<br>метод                                 | 0.10                                                                                  | Закрепление<br>отсутствует                                        |
| 5464                                            | 928814.46     | 4227866.68 | Аналитический<br>метод                                 | 0.10                                                                                  | Закрепление<br>отсутствует                                        |
| 5465                                            | 928816.51     | 4227863.80 | Аналитический<br>метод                                 | 0.10                                                                                  | Закрепление<br>отсутствует                                        |
| 5466                                            | 928818.60     | 4227860.19 | Аналитический<br>метод                                 | 0.10                                                                                  | Закрепление<br>отсутствует                                        |
| 5467                                            | 928820.06     | 4227857.11 | Аналитический<br>метод                                 | 0.10                                                                                  | Закрепление<br>отсутствует                                        |
| 5468                                            | 928821.29     | 4227853.94 | Аналитический<br>метод                                 | 0.10                                                                                  | Закрепление<br>отсутствует                                        |
| 5469                                            | 928822.26     | 4227850.71 | Аналитический<br>метод                                 | 0.10                                                                                  | Закрепление<br>отсутствует                                        |
| 5470                                            | 928824.41     | 4227840.02 | Аналитический<br>метод                                 | 0.10                                                                                  | Закрепление<br>отсутствует                                        |
| 5471                                            | 928825.55     | 4227836.39 | Аналитический<br>метод                                 | 0.10                                                                                  | Закрепление<br>отсутствует                                        |
| 5472                                            | 928826.42     | 4227832.69 | Аналитический<br>метод                                 | 0.10                                                                                  | Закрепление<br>отсутствует                                        |
|                                                 |               |            |                                                        |                                                                                       |                                                                   |

| 2. Сведения о характерных точках границ объекта |               |            |                                                        |                                                                                       |                                                                   |
|-------------------------------------------------|---------------|------------|--------------------------------------------------------|---------------------------------------------------------------------------------------|-------------------------------------------------------------------|
| Обозначение<br>характерных точек<br>границ      | Координаты, м |            | Метод<br>определения<br>координат<br>характерной точки | Средняя<br>квадратическая<br>погрешность<br>положения<br>характерной<br>точки (Mt), м | Описание<br>обозначения<br>точки на<br>местности (при<br>наличии) |
|                                                 | X             | Y          |                                                        |                                                                                       |                                                                   |
| 1                                               | 2             | 3          | 4                                                      | 5                                                                                     | 6                                                                 |
| 5473                                            | 928827.14     | 4227828.68 | Аналитический<br>метод                                 | 0.10                                                                                  | Закрепление<br>отсутствует                                        |
| 5474                                            | 928827.97     | 4227822.62 | Аналитический<br>метод                                 | 0.10                                                                                  | Закрепление<br>отсутствует                                        |
| 5475                                            | 928826.10     | 4227800.08 | Аналитический<br>метод                                 | 0.10                                                                                  | Закрепление<br>отсутствует                                        |
| 5476                                            | 928824.51     | 4227764.96 | Аналитический<br>метод                                 | 0.10                                                                                  | Закрепление<br>отсутствует                                        |
| 5477                                            | 928822.86     | 4227725.02 | Аналитический<br>метод                                 | 0.10                                                                                  | Закрепление<br>отсутствует                                        |
| 5478                                            | 928821.19     | 4227700.11 | Аналитический<br>метод                                 | 0.10                                                                                  | Закрепление<br>отсутствует                                        |
| 5479                                            | 928819.72     | 4227675.12 | Аналитический<br>метод                                 | 0.10                                                                                  | Закрепление<br>отсутствует                                        |
| 5480                                            | 928817.22     | 4227625.14 | Аналитический<br>метод                                 | 0.10                                                                                  | Закрепление<br>отсутствует                                        |
| 5481                                            | 928816.45     | 4227600.18 | Аналитический<br>метод                                 | 0.10                                                                                  | Закрепление<br>отсутствует                                        |
| 5482                                            | 928814.66     | 4227575.27 | Аналитический<br>метод                                 | 0.10                                                                                  | Закрепление<br>отсутствует                                        |
| 5483                                            | 928813.33     | 4227550.23 | Аналитический<br>метод                                 | 0.10                                                                                  | Закрепление<br>отсутствует                                        |
| 5484                                            | 928812.84     | 4227525.26 | Аналитический<br>метод                                 | 0.10                                                                                  | Закрепление<br>отсутствует                                        |
| 5485                                            | 928810.92     | 4227500.36 | Аналитический<br>метод                                 | 0.10                                                                                  | Закрепление<br>отсутствует                                        |
| 5486                                            | 928809.85     | 4227475.35 | Аналитический<br>метод                                 | 0.10                                                                                  | Закрепление<br>отсутствует                                        |
| 5487                                            | 928806.92     | 4227425.45 | Аналитический<br>метод                                 | 0.10                                                                                  | Закрепление<br>отсутствует                                        |
| 5488                                            | 928805.67     | 4227400.44 | Аналитический<br>метод                                 | 0.10                                                                                  | Закрепление<br>отсутствует                                        |
| 5489                                            | 928804.86     | 4227375.45 | Аналитический<br>метод                                 | 0.10                                                                                  | Закрепление<br>отсутствует                                        |
| 5490                                            | 928802.13     | 4227325.59 | Аналитический<br>метод                                 | 0.10                                                                                  | Закрепление<br>отсутствует                                        |
| 5491                                            | 928798.57     | 4227275.71 | Аналитический<br>метод                                 | 0.10                                                                                  | Закрепление<br>отсутствует                                        |
| 5492                                            | 928794.53     | 4227201.26 | Аналитический<br>метод                                 | 0.10                                                                                  | Закрепление<br>отсутствует                                        |
| 5493                                            | 928790.77     | 4227191.47 | Аналитический<br>метод                                 | 0.10                                                                                  | Закрепление<br>отсутствует                                        |
| 5494                                            | 928789.85     | 4227176.01 | Аналитический<br>метод                                 | 0.10                                                                                  | Закрепление<br>отсутствует                                        |
| 5495                                            | 928789.09     | 4227160.51 | Аналитический<br>метод                                 | 0.10                                                                                  | Закрепление<br>отсутствует                                        |
| 5496                                            | 928792.05     | 4227150.35 | Аналитический<br>метод                                 | 0.10                                                                                  | Закрепление<br>отсутствует                                        |
| 5497                                            | 928792.00     | 4227149.58 | Аналитический<br>метод                                 | 0.10                                                                                  | Закрепление<br>отсутствует                                        |
|                                                 |               |            |                                                        |                                                                                       |                                                                   |

| 2. Сведения о характерных точках границ объекта |               |            |                                                        |                                                                                       |                                                                   |
|-------------------------------------------------|---------------|------------|--------------------------------------------------------|---------------------------------------------------------------------------------------|-------------------------------------------------------------------|
| Обозначение<br>характерных точек<br>границ      | Координаты, м |            | Метод<br>определения<br>координат<br>характерной точки | Средняя<br>квадратическая<br>погрешность<br>положения<br>характерной<br>точки (Mt), м | Описание<br>обозначения<br>точки на<br>местности (при<br>наличии) |
|                                                 | X             | Y          |                                                        |                                                                                       |                                                                   |
| 1                                               | 2             | 3          | 4                                                      | 5                                                                                     | 6                                                                 |
| 5498                                            | 928789.35     | 4227139.92 | Аналитический<br>метод                                 | 0.10                                                                                  | Закрепление<br>отсутствует                                        |
| 5499                                            | 928788.83     | 4227133.22 | Аналитический<br>метод                                 | 0.10                                                                                  | Закрепление<br>отсутствует                                        |
| 5500                                            | 928788.06     | 4227125.96 | Аналитический<br>метод                                 | 0.10                                                                                  | Закрепление<br>отсутствует                                        |
| 5501                                            | 928788.31     | 4227116.02 | Аналитический<br>метод                                 | 0.10                                                                                  | Закрепление<br>отсутствует                                        |
| 5502                                            | 928785.87     | 4227097.78 | Аналитический<br>метод                                 | 0.10                                                                                  | Закрепление<br>отсутствует                                        |
| 5503                                            | 928784.69     | 4227091.84 | Аналитический<br>метод                                 | 0.10                                                                                  | Закрепление<br>отсутствует                                        |
| 5504                                            | 928783.64     | 4227085.47 | Аналитический<br>метод                                 | 0.10                                                                                  | Закрепление<br>отсутствует                                        |
| 5505                                            | 928782.93     | 4227079.06 | Аналитический<br>метод                                 | 0.10                                                                                  | Закрепление<br>отсутствует                                        |
| 5506                                            | 928782.73     | 4227075.74 | Аналитический<br>метод                                 | 0.10                                                                                  | Закрепление<br>отсутствует                                        |
| 5507                                            | 928783.10     | 4227071.85 | Аналитический<br>метод                                 | 0.10                                                                                  | Закрепление<br>отсутствует                                        |
| 5508                                            | 928783.60     | 4227068.15 | Аналитический<br>метод                                 | 0.10                                                                                  | Закрепление<br>отсутствует                                        |
| 5509                                            | 928785.46     | 4227057.83 | Аналитический<br>метод                                 | 0.10                                                                                  | Закрепление<br>отсутствует                                        |
| 5510                                            | 928787.36     | 4227049.52 | Аналитический<br>метод                                 | 0.10                                                                                  | Закрепление<br>отсутствует                                        |
| 5511                                            | 928793.94     | 4227022.34 | Аналитический<br>метод                                 | 0.10                                                                                  | Закрепление<br>отсутствует                                        |
| 5512                                            | 928794.20     | 4227012.36 | Аналитический<br>метод                                 | 0.10                                                                                  | Закрепление<br>отсутствует                                        |
| 5513                                            | 928794.70     | 4227009.97 | Аналитический<br>метод                                 | 0.10                                                                                  | Закрепление<br>отсутствует                                        |
| 5514                                            | 928796.27     | 4227001.47 | Аналитический<br>метод                                 | 0.10                                                                                  | Закрепление<br>отсутствует                                        |
| 5515                                            | 928799.77     | 4226992.10 | Аналитический<br>метод                                 | 0.10                                                                                  | Закрепление<br>отсутствует                                        |
| 5516                                            | 928805.59     | 4226951.61 | Аналитический<br>метод                                 | 0.10                                                                                  | Закрепление<br>отсутствует                                        |
| 5517                                            | 928808.48     | 4226926.75 | Аналитический<br>метод                                 | 0.10                                                                                  | Закрепление<br>отсутствует                                        |
| 5518                                            | 928815.81     | 4226877.28 | Аналитический<br>метод                                 | 0.10                                                                                  | Закрепление<br>отсутствует                                        |
| 5519                                            | 928822.46     | 4226827.68 | Аналитический<br>метод                                 | 0.10                                                                                  | Закрепление<br>отсутствует                                        |
| 5520                                            | 928826.51     | 4226802.99 | Аналитический<br>метод                                 | 0.10                                                                                  | Закрепление<br>отсутствует                                        |
| 5521                                            | 928830.15     | 4226778.31 | Аналитический<br>метод                                 | 0.10                                                                                  | Закрепление<br>отсутствует                                        |
| 5522                                            | 928833.33     | 4226753.49 | Аналитический<br>метод                                 | 0.10                                                                                  | Закрепление<br>отсутствует                                        |
|                                                 |               |            |                                                        |                                                                                       |                                                                   |

| 2. Сведения о характерных точках границ объекта |               |            |                                                        |                                                                                       |                                                                   |
|-------------------------------------------------|---------------|------------|--------------------------------------------------------|---------------------------------------------------------------------------------------|-------------------------------------------------------------------|
| Обозначение<br>характерных точек<br>границ      | Координаты, м |            | Метод<br>определения<br>координат<br>характерной точки | Средняя<br>квадратическая<br>погрешность<br>положения<br>характерной<br>точки (Mt), м | Описание<br>обозначения<br>точки на<br>местности (при<br>наличии) |
|                                                 | X             | Y          |                                                        |                                                                                       |                                                                   |
| 1                                               | 2             | 3          | 4                                                      | 5                                                                                     | 6                                                                 |
| 5523                                            | 928837.31     | 4226728.78 | Аналитический<br>метод                                 | 0.10                                                                                  | Закрепление<br>отсутствует                                        |
| 5524                                            | 928840.98     | 4226704.09 | Аналитический<br>метод                                 | 0.10                                                                                  | Закрепление<br>отсутствует                                        |
| 5525                                            | 928844.32     | 4226679.30 | Аналитический<br>метод                                 | 0.10                                                                                  | Закрепление<br>отсутствует                                        |
| 5526                                            | 928851.70     | 4226629.86 | Аналитический<br>метод                                 | 0.10                                                                                  | Закрепление<br>отсутствует                                        |
| 5527                                            | 928855.11     | 4226605.09 | Аналитический<br>метод                                 | 0.10                                                                                  | Закрепление<br>отсутствует                                        |
| 5528                                            | 928858.73     | 4226580.33 | Аналитический<br>метод                                 | 0.10                                                                                  | Закрепление<br>отсутствует                                        |
| 5529                                            | 928862.52     | 4226555.62 | Аналитический<br>метод                                 | 0.10                                                                                  | Закрепление<br>отсутствует                                        |
| 5530                                            | 928866.14     | 4226530.91 | Аналитический<br>метод                                 | 0.10                                                                                  | Закрепление<br>отсутствует                                        |
| 5531                                            | 928872.70     | 4226481.39 | Аналитический<br>метод                                 | 0.10                                                                                  | Закрепление<br>отсутствует                                        |
| 5532                                            | 928875.52     | 4226456.47 | Аналитический<br>метод                                 | 0.10                                                                                  | Закрепление<br>отсутствует                                        |
| 5533                                            | 928879.95     | 4226431.79 | Аналитический<br>метод                                 | 0.10                                                                                  | Закрепление<br>отсутствует                                        |
| 5534                                            | 928884.60     | 4226401.46 | Аналитический<br>метод                                 | 0.10                                                                                  | Закрепление<br>отсутствует                                        |
| 5535                                            | 928891.05     | 4226357.62 | Аналитический<br>метод                                 | 0.10                                                                                  | Закрепление<br>отсутствует                                        |
| 5536                                            | 928895.33     | 4226333.12 | Аналитический<br>метод                                 | 0.10                                                                                  | Закрепление<br>отсутствует                                        |
| 5537                                            | 928895.97     | 4226322.13 | Аналитический<br>метод                                 | 0.10                                                                                  | Закрепление<br>отсутствует                                        |
| 5538                                            | 928898.15     | 4226308.14 | Аналитический<br>метод                                 | 0.10                                                                                  | Закрепление<br>отсутствует                                        |
| 5539                                            | 928902.18     | 4226283.43 | Аналитический<br>метод                                 | 0.10                                                                                  | Закрепление<br>отсутствует                                        |
| 5540                                            | 928906.59     | 4226258.90 | Аналитический<br>метод                                 | 0.10                                                                                  | Закрепление<br>отсутствует                                        |
| 5541                                            | 928908.99     | 4226234.06 | Аналитический<br>метод                                 | 0.10                                                                                  | Закрепление<br>отсутствует                                        |
| 5542                                            | 928912.38     | 4226209.21 | Аналитический<br>метод                                 | 0.10                                                                                  | Закрепление<br>отсутствует                                        |
| 5543                                            | 928916.10     | 4226184.45 | Аналитический<br>метод                                 | 0.10                                                                                  | Закрепление<br>отсутствует                                        |
| 5544                                            | 928920.00     | 4226159.78 | Аналитический<br>метод                                 | 0.10                                                                                  | Закрепление<br>отсутствует                                        |
| 5545                                            | 928922.05     | 4226144.58 | Аналитический<br>метод                                 | 0.10                                                                                  | Закрепление<br>отсутствует                                        |
| 5546                                            | 928921.72     | 4226137.98 | Аналитический<br>метод                                 | 0.10                                                                                  | Закрепление<br>отсутствует                                        |
| 5547                                            | 928921.29     | 4226133.44 | Аналитический<br>метод                                 | 0.10                                                                                  | Закрепление<br>отсутствует                                        |
|                                                 |               |            |                                                        |                                                                                       |                                                                   |

| 2. Сведения о характерных точках границ объекта |               |            |                                                        |                                                                                       |                                                                   |
|-------------------------------------------------|---------------|------------|--------------------------------------------------------|---------------------------------------------------------------------------------------|-------------------------------------------------------------------|
| Обозначение<br>характерных точек<br>границ      | Координаты, м |            | Метод<br>определения<br>координат<br>характерной точки | Средняя<br>квадратическая<br>погрешность<br>положения<br>характерной<br>точки (Mt), м | Описание<br>обозначения<br>точки на<br>местности (при<br>наличии) |
|                                                 | X             | Y          |                                                        |                                                                                       |                                                                   |
| 1                                               | 2             | 3          | 4                                                      | 5                                                                                     | 6                                                                 |
| 5548                                            | 928920.56     | 4226129.00 | Аналитический<br>метод                                 | 0.10                                                                                  | Закрепление<br>отсутствует                                        |
| 5549                                            | 928920.02     | 4226126.66 | Аналитический<br>метод                                 | 0.10                                                                                  | Закрепление<br>отсутствует                                        |
| 5550                                            | 928919.64     | 4226122.95 | Аналитический<br>метод                                 | 0.10                                                                                  | Закрепление<br>отсутствует                                        |
| 5551                                            | 928918.99     | 4226119.34 | Аналитический<br>метод                                 | 0.10                                                                                  | Закрепление<br>отсутствует                                        |
| 5552                                            | 928916.86     | 4226111.80 | Аналитический<br>метод                                 | 0.10                                                                                  | Закрепление<br>отсутствует                                        |
| 5553                                            | 928915.49     | 4226108.26 | Аналитический<br>метод                                 | 0.10                                                                                  | Закрепление<br>отсутствует                                        |
| 5554                                            | 928913.87     | 4226104.92 | Аналитический<br>метод                                 | 0.10                                                                                  | Закрепление<br>отсутствует                                        |
| 5555                                            | 928912.91     | 4226103.41 | Аналитический<br>метод                                 | 0.10                                                                                  | Закрепление<br>отсутствует                                        |
| 5556                                            | 928911.43     | 4226098.63 | Аналитический<br>метод                                 | 0.10                                                                                  | Закрепление<br>отсутствует                                        |
| 5557                                            | 928910.56     | 4226096.39 | Аналитический<br>метод                                 | 0.10                                                                                  | Закрепление<br>отсутствует                                        |
| 5558                                            | 928908.21     | 4226091.15 | Аналитический<br>метод                                 | 0.10                                                                                  | Закрепление<br>отсутствует                                        |
| 5559                                            | 928905.77     | 4226086.39 | Аналитический<br>метод                                 | 0.10                                                                                  | Закрепление<br>отсутствует                                        |
| 5560                                            | 928903.26     | 4226083.44 | Аналитический<br>метод                                 | 0.10                                                                                  | Закрепление<br>отсутствует                                        |
| 5561                                            | 928882.91     | 4226061.53 | Аналитический<br>метод                                 | 0.10                                                                                  | Закрепление<br>отсутствует                                        |
| 5562                                            | 928877.95     | 4226056.51 | Аналитический<br>метод                                 | 0.10                                                                                  | Закрепление<br>отсутствует                                        |
| 5563                                            | 928874.25     | 4226052.47 | Аналитический<br>метод                                 | 0.10                                                                                  | Закрепление<br>отсутствует                                        |
| 5564                                            | 928870.60     | 4226048.02 | Аналитический<br>метод                                 | 0.10                                                                                  | Закрепление<br>отсутствует                                        |
| 5565                                            | 928868.40     | 4226044.93 | Аналитический<br>метод                                 | 0.10                                                                                  | Закрепление<br>отсутствует                                        |
| 5566                                            | 928866.05     | 4226040.91 | Аналитический<br>метод                                 | 0.10                                                                                  | Закрепление<br>отсутствует                                        |
| 5567                                            | 928863.34     | 4226035.35 | Аналитический<br>метод                                 | 0.10                                                                                  | Закрепление<br>отсутствует                                        |
| 5568                                            | 928861.75     | 4226029.96 | Аналитический<br>метод                                 | 0.10                                                                                  | Закрепление<br>отсутствует                                        |
| 5569                                            | 928861.13     | 4226027.30 | Аналитический<br>метод                                 | 0.10                                                                                  | Закрепление<br>отсутствует                                        |
| 5570                                            | 928860.20     | 4226021.95 | Аналитический<br>метод                                 | 0.10                                                                                  | Закрепление<br>отсутствует                                        |
| 5571                                            | 928859.69     | 4226016.57 | Аналитический<br>метод                                 | 0.10                                                                                  | Закрепление<br>отсутствует                                        |
| 5572                                            | 928859.58     | 4226011.19 | Аналитический<br>метод                                 | 0.10                                                                                  | Закрепление<br>отсутствует                                        |
|                                                 |               |            |                                                        |                                                                                       |                                                                   |

| 2. Сведения о характерных точках границ объекта |               |            |                                                        |                                                                                       |                                                                   |
|-------------------------------------------------|---------------|------------|--------------------------------------------------------|---------------------------------------------------------------------------------------|-------------------------------------------------------------------|
| Обозначение<br>характерных точек<br>границ      | Координаты, м |            | Метод<br>определения<br>координат<br>характерной точки | Средняя<br>квадратическая<br>погрешность<br>положения<br>характерной<br>точки (Mt), м | Описание<br>обозначения<br>точки на<br>местности (при<br>наличии) |
|                                                 | X             | Y          |                                                        |                                                                                       |                                                                   |
| 1                                               | 2             | 3          | 4                                                      | 5                                                                                     | 6                                                                 |
| 5573                                            | 928859.69     | 4226008.51 | Аналитический<br>метод                                 | 0.10                                                                                  | Закрепление<br>отсутствует                                        |
| 5574                                            | 928860.09     | 4226003.12 | Аналитический<br>метод                                 | 0.10                                                                                  | Закрепление<br>отсутствует                                        |
| 5575                                            | 928862.13     | 4226003.14 | Аналитический<br>метод                                 | 0.10                                                                                  | Закрепление<br>отсутствует                                        |
| 5576                                            | 928862.63     | 4225998.04 | Аналитический<br>метод                                 | 0.10                                                                                  | Закрепление<br>отсутствует                                        |
| 5577                                            | 928863.57     | 4225992.73 | Аналитический<br>метод                                 | 0.10                                                                                  | Закрепление<br>отсутствует                                        |
| 5578                                            | 928864.94     | 4225987.50 | Аналитический<br>метод                                 | 0.10                                                                                  | Закрепление<br>отсутствует                                        |
| 5579                                            | 928866.72     | 4225982.39 | Аналитический<br>метод                                 | 0.10                                                                                  | Закрепление<br>отсутствует                                        |
| 5580                                            | 928868.34     | 4225978.59 | Аналитический<br>метод                                 | 0.10                                                                                  | Закрепление<br>отсутствует                                        |
| 5581                                            | 928870.29     | 4225975.09 | Аналитический<br>метод                                 | 0.10                                                                                  | Закрепление<br>отсутствует                                        |
| 5582                                            | 928872.92     | 4225970.95 | Аналитический<br>метод                                 | 0.10                                                                                  | Закрепление<br>отсутствует                                        |
| 5583                                            | 928875.69     | 4225967.06 | Аналитический<br>метод                                 | 0.10                                                                                  | Закрепление<br>отсутствует                                        |
| 5584                                            | 928883.59     | 4225956.92 | Аналитический<br>метод                                 | 0.10                                                                                  | Закрепление<br>отсутствует                                        |
| 5585                                            | 928898.23     | 4225936.69 | Аналитический<br>метод                                 | 0.10                                                                                  | Закрепление<br>отсутствует                                        |
| 5586                                            | 928913.28     | 4225916.74 | Аналитический<br>метод                                 | 0.10                                                                                  | Закрепление<br>отсутствует                                        |
| 5587                                            | 928940.38     | 4225878.34 | Аналитический<br>метод                                 | 0.10                                                                                  | Закрепление<br>отсутствует                                        |
| 5588                                            | 928938.33     | 4225876.84 | Аналитический<br>метод                                 | 0.10                                                                                  | Закрепление<br>отсутствует                                        |
| 5589                                            | 928954.34     | 4225854.49 | Аналитический<br>метод                                 | 0.10                                                                                  | Закрепление<br>отсутствует                                        |
| 5590                                            | 928957.28     | 4225847.87 | Аналитический<br>метод                                 | 0.10                                                                                  | Закрепление<br>отсутствует                                        |
| 5591                                            | 928959.77     | 4225841.59 | Аналитический<br>метод                                 | 0.10                                                                                  | Закрепление<br>отсутствует                                        |
| 5592                                            | 928963.39     | 4225830.49 | Аналитический<br>метод                                 | 0.10                                                                                  | Закрепление<br>отсутствует                                        |
| 5593                                            | 928965.10     | 4225826.93 | Аналитический<br>метод                                 | 0.10                                                                                  | Закрепление<br>отсутствует                                        |
| 5594                                            | 928966.53     | 4225823.36 | Аналитический<br>метод                                 | 0.10                                                                                  | Закрепление<br>отсутствует                                        |
| 5595                                            | 928967.86     | 4225819.51 | Аналитический<br>метод                                 | 0.10                                                                                  | Закрепление<br>отсутствует                                        |
| 5596                                            | 928969.71     | 4225813.51 | Аналитический<br>метод                                 | 0.10                                                                                  | Закрепление<br>отсутствует                                        |
| 5597                                            | 928969.85     | 4225812.42 | Аналитический<br>метод                                 | 0.10                                                                                  | Закрепление<br>отсутствует                                        |
|                                                 |               |            |                                                        |                                                                                       |                                                                   |



| 2. Сведения о характерных точках границ объекта |               |            |                                                        |                                                                                       |                                                                   |
|-------------------------------------------------|---------------|------------|--------------------------------------------------------|---------------------------------------------------------------------------------------|-------------------------------------------------------------------|
| Обозначение<br>характерных точек<br>границ      | Координаты, м |            | Метод<br>определения<br>координат<br>характерной точки | Средняя<br>квадратическая<br>погрешность<br>положения<br>характерной<br>точки (Mt), м | Описание<br>обозначения<br>точки на<br>местности (при<br>наличии) |
|                                                 | X             | Y          |                                                        |                                                                                       |                                                                   |
| 1                                               | 2             | 3          | 4                                                      | 5                                                                                     | 6                                                                 |
| 5598                                            | 928973.03     | 4225787.69 | Аналитический<br>метод                                 | 0.10                                                                                  | Закрепление<br>отсутствует                                        |
| 5599                                            | 928974.05     | 4225776.48 | Аналитический<br>метод                                 | 0.10                                                                                  | Закрепление<br>отсутствует                                        |
| 5600                                            | 928973.40     | 4225770.16 | Аналитический<br>метод                                 | 0.10                                                                                  | Закрепление<br>отсутствует                                        |
| 5601                                            | 928972.47     | 4225764.18 | Аналитический<br>метод                                 | 0.10                                                                                  | Закрепление<br>отсутствует                                        |
| 5602                                            | 928971.87     | 4225761.52 | Аналитический<br>метод                                 | 0.10                                                                                  | Закрепление<br>отсутствует                                        |
| 5603                                            | 928971.08     | 4225758.76 | Аналитический<br>метод                                 | 0.10                                                                                  | Закрепление<br>отсутствует                                        |
| 5604                                            | 928970.05     | 4225751.77 | Аналитический<br>метод                                 | 0.10                                                                                  | Закрепление<br>отсутствует                                        |
| 5605                                            | 928969.19     | 4225748.58 | Аналитический<br>метод                                 | 0.10                                                                                  | Закрепление<br>отсутствует                                        |
| 5606                                            | 928968.10     | 4225745.51 | Аналитический<br>метод                                 | 0.10                                                                                  | Закрепление<br>отсутствует                                        |
| 5607                                            | 928966.73     | 4225742.62 | Аналитический<br>метод                                 | 0.10                                                                                  | Закрепление<br>отсутствует                                        |
| 5608                                            | 928965.12     | 4225739.83 | Аналитический<br>метод                                 | 0.10                                                                                  | Закрепление<br>отсутствует                                        |
| 5609                                            | 928963.32     | 4225737.18 | Аналитический<br>метод                                 | 0.10                                                                                  | Закрепление<br>отсутствует                                        |
| 5610                                            | 928961.34     | 4225734.69 | Аналитический<br>метод                                 | 0.10                                                                                  | Закрепление<br>отсутствует                                        |
| 5611                                            | 928958.12     | 4225731.35 | Аналитический<br>метод                                 | 0.10                                                                                  | Закрепление<br>отсутствует                                        |
| 5612                                            | 928953.93     | 4225728.38 | Аналитический<br>метод                                 | 0.10                                                                                  | Закрепление<br>отсутствует                                        |
| 5613                                            | 928951.44     | 4225725.59 | Аналитический<br>метод                                 | 0.10                                                                                  | Закрепление<br>отсутствует                                        |
| 5614                                            | 928948.84     | 4225723.09 | Аналитический<br>метод                                 | 0.10                                                                                  | Закрепление<br>отсутствует                                        |
| 5615                                            | 928941.29     | 4225716.54 | Аналитический<br>метод                                 | 0.10                                                                                  | Закрепление<br>отсутствует                                        |
| 5616                                            | 928920.80     | 4225706.70 | Аналитический<br>метод                                 | 0.10                                                                                  | Закрепление<br>отсутствует                                        |
| 5617                                            | 928898.75     | 4225694.87 | Аналитический<br>метод                                 | 0.10                                                                                  | Закрепление<br>отсутствует                                        |
| 5618                                            | 928875.62     | 4225683.84 | Аналитический<br>метод                                 | 0.10                                                                                  | Закрепление<br>отсутствует                                        |
| 5619                                            | 928867.64     | 4225678.75 | Аналитический<br>метод                                 | 0.10                                                                                  | Закрепление<br>отсутствует                                        |
| 5620                                            | 928862.03     | 4225674.51 | Аналитический<br>метод                                 | 0.10                                                                                  | Закрепление<br>отсутствует                                        |
| 5621                                            | 928859.34     | 4225671.71 | Аналитический<br>метод                                 | 0.10                                                                                  | Закрепление<br>отсутствует                                        |
| 5622                                            | 928856.89     | 4225668.90 | Аналитический<br>метод                                 | 0.10                                                                                  | Закрепление<br>отсутствует                                        |
|                                                 |               |            |                                                        |                                                                                       |                                                                   |

| 2. Сведения о характерных точках границ объекта |               |            |                                                        |                                                                                       |                                                                   |
|-------------------------------------------------|---------------|------------|--------------------------------------------------------|---------------------------------------------------------------------------------------|-------------------------------------------------------------------|
| Обозначение<br>характерных точек<br>границ      | Координаты, м |            | Метод<br>определения<br>координат<br>характерной точки | Средняя<br>квадратическая<br>погрешность<br>положения<br>характерной<br>точки (Mt), м | Описание<br>обозначения<br>точки на<br>местности (при<br>наличии) |
|                                                 | X             | Y          |                                                        |                                                                                       |                                                                   |
| 1                                               | 2             | 3          | 4                                                      | 5                                                                                     | 6                                                                 |
| 5623                                            | 928854.54     | 4225665.95 | Аналитический<br>метод                                 | 0.10                                                                                  | Закрепление<br>отсутствует                                        |
| 5624                                            | 928851.48     | 4225661.38 | Аналитический<br>метод                                 | 0.10                                                                                  | Закрепление<br>отсутствует                                        |
| 5625                                            | 928848.13     | 4225655.42 | Аналитический<br>метод                                 | 0.10                                                                                  | Закрепление<br>отсутствует                                        |
| 5626                                            | 928845.34     | 4225649.28 | Аналитический<br>метод                                 | 0.10                                                                                  | Закрепление<br>отсутствует                                        |
| 5627                                            | 928843.06     | 4225642.89 | Аналитический<br>метод                                 | 0.10                                                                                  | Закрепление<br>отсутствует                                        |
| 5628                                            | 928842.30     | 4225639.55 | Аналитический<br>метод                                 | 0.10                                                                                  | Закрепление<br>отсутствует                                        |
| 5629                                            | 928841.65     | 4225635.95 | Аналитический<br>метод                                 | 0.10                                                                                  | Закрепление<br>отсутствует                                        |
| 5630                                            | 928841.86     | 4225632.23 | Аналитический<br>метод                                 | 0.10                                                                                  | Закрепление<br>отсутствует                                        |
| 5631                                            | 928842.25     | 4225628.56 | Аналитический<br>метод                                 | 0.10                                                                                  | Закрепление<br>отсутствует                                        |
| 5632                                            | 928843.01     | 4225624.87 | Аналитический<br>метод                                 | 0.10                                                                                  | Закрепление<br>отсутствует                                        |
| 5633                                            | 928845.78     | 4225614.17 | Аналитический<br>метод                                 | 0.10                                                                                  | Закрепление<br>отсутствует                                        |
| 5634                                            | 928845.69     | 4225608.59 | Аналитический<br>метод                                 | 0.10                                                                                  | Закрепление<br>отсутствует                                        |
| 5635                                            | 928846.11     | 4225602.50 | Аналитический<br>метод                                 | 0.10                                                                                  | Закрепление<br>отсутствует                                        |
| 5636                                            | 928846.92     | 4225596.49 | Аналитический<br>метод                                 | 0.10                                                                                  | Закрепление<br>отсутствует                                        |
| 5637                                            | 928848.57     | 4225596.76 | Аналитический<br>метод                                 | 0.10                                                                                  | Закрепление<br>отсутствует                                        |
| 5638                                            | 928849.09     | 4225592.23 | Аналитический<br>метод                                 | 0.10                                                                                  | Закрепление<br>отсутствует                                        |
| 5639                                            | 928850.10     | 4225586.96 | Аналитический<br>метод                                 | 0.10                                                                                  | Закрепление<br>отсутствует                                        |
| 5640                                            | 928851.52     | 4225581.74 | Аналитический<br>метод                                 | 0.10                                                                                  | Закрепление<br>отсутствует                                        |
| 5641                                            | 928853.36     | 4225576.59 | Аналитический<br>метод                                 | 0.10                                                                                  | Закрепление<br>отсутствует                                        |
| 5642                                            | 928855.70     | 4225571.36 | Аналитический<br>метод                                 | 0.10                                                                                  | Закрепление<br>отсутствует                                        |
| 5643                                            | 928859.06     | 4225566.82 | Аналитический<br>метод                                 | 0.10                                                                                  | Закрепление<br>отсутствует                                        |
| 5644                                            | 928867.97     | 4225556.64 | Аналитический<br>метод                                 | 0.10                                                                                  | Закрепление<br>отсутствует                                        |
| 5645                                            | 928870.68     | 4225554.06 | Аналитический<br>метод                                 | 0.10                                                                                  | Закрепление<br>отсутствует                                        |
| 5646                                            | 928867.75     | 4225552.85 | Аналитический<br>метод                                 | 0.10                                                                                  | Закрепление<br>отсутствует                                        |
| 5647                                            | 928872.71     | 4225540.84 | Аналитический<br>метод                                 | 0.10                                                                                  | Закрепление<br>отсутствует                                        |
|                                                 |               |            |                                                        |                                                                                       |                                                                   |

| 2. Сведения о характерных точках границ объекта |               |            |                                                        |                                                                                       |                                                                   |
|-------------------------------------------------|---------------|------------|--------------------------------------------------------|---------------------------------------------------------------------------------------|-------------------------------------------------------------------|
| Обозначение<br>характерных точек<br>границ      | Координаты, м |            | Метод<br>определения<br>координат<br>характерной точки | Средняя<br>квадратическая<br>погрешность<br>положения<br>характерной<br>точки (Mt), м | Описание<br>обозначения<br>точки на<br>местности (при<br>наличии) |
|                                                 | X             | Y          |                                                        |                                                                                       |                                                                   |
| 1                                               | 2             | 3          | 4                                                      | 5                                                                                     | 6                                                                 |
| 5648                                            | 928884.63     | 4225545.76 | Аналитический<br>метод                                 | 0.10                                                                                  | Закрепление<br>отсутствует                                        |
| 5649                                            | 928889.94     | 4225543.94 | Аналитический<br>метод                                 | 0.10                                                                                  | Закрепление<br>отсутствует                                        |
| 5650                                            | 928895.21     | 4225542.57 | Аналитический<br>метод                                 | 0.10                                                                                  | Закрепление<br>отсутствует                                        |
| 5651                                            | 928900.53     | 4225541.61 | Аналитический<br>метод                                 | 0.10                                                                                  | Закрепление<br>отсутствует                                        |
| 5652                                            | 928905.91     | 4225541.05 | Аналитический<br>метод                                 | 0.10                                                                                  | Закрепление<br>отсутствует                                        |
| 5653                                            | 928911.31     | 4225541.00 | Аналитический<br>метод                                 | 0.10                                                                                  | Закрепление<br>отсутствует                                        |
| 5654                                            | 928917.34     | 4225541.43 | Аналитический<br>метод                                 | 0.10                                                                                  | Закрепление<br>отсутствует                                        |
| 5655                                            | 928937.96     | 4225544.28 | Аналитический<br>метод                                 | 0.10                                                                                  | Закрепление<br>отсутствует                                        |
| 5656                                            | 928948.36     | 4225543.44 | Аналитический<br>метод                                 | 0.10                                                                                  | Закрепление<br>отсутствует                                        |
| 5657                                            | 928952.23     | 4225542.84 | Аналитический<br>метод                                 | 0.10                                                                                  | Закрепление<br>отсутствует                                        |
| 5658                                            | 928956.54     | 4225541.94 | Аналитический<br>метод                                 | 0.10                                                                                  | Закрепление<br>отсутствует                                        |
| 5659                                            | 928960.23     | 4225541.78 | Аналитический<br>метод                                 | 0.10                                                                                  | Закрепление<br>отсутствует                                        |
| 5660                                            | 928963.77     | 4225541.35 | Аналитический<br>метод                                 | 0.10                                                                                  | Закрепление<br>отсутствует                                        |
| 5661                                            | 928967.27     | 4225540.66 | Аналитический<br>метод                                 | 0.10                                                                                  | Закрепление<br>отсутствует                                        |
| 5662                                            | 928970.72     | 4225539.70 | Аналитический<br>метод                                 | 0.10                                                                                  | Закрепление<br>отсутствует                                        |
| 5663                                            | 928975.70     | 4225537.79 | Аналитический<br>метод                                 | 0.10                                                                                  | Закрепление<br>отсутствует                                        |
| 5664                                            | 928978.99     | 4225535.99 | Аналитический<br>метод                                 | 0.10                                                                                  | Закрепление<br>отсутствует                                        |
| 5665                                            | 928981.96     | 4225534.05 | Аналитический<br>метод                                 | 0.10                                                                                  | Закрепление<br>отсутствует                                        |
| 5666                                            | 928984.78     | 4225531.90 | Аналитический<br>метод                                 | 0.10                                                                                  | Закрепление<br>отсутствует                                        |
| 5667                                            | 928987.42     | 4225529.54 | Аналитический<br>метод                                 | 0.10                                                                                  | Закрепление<br>отсутствует                                        |
| 5668                                            | 928989.89     | 4225526.99 | Аналитический<br>метод                                 | 0.10                                                                                  | Закрепление<br>отсутствует                                        |
| 5669                                            | 928992.19     | 4225524.24 | Аналитический<br>метод                                 | 0.10                                                                                  | Закрепление<br>отсутствует                                        |
| 5670                                            | 928994.29     | 4225521.32 | Аналитический<br>метод                                 | 0.10                                                                                  | Закрепление<br>отсутствует                                        |
| 5671                                            | 928996.35     | 4225517.93 | Аналитический<br>метод                                 | 0.10                                                                                  | Закрепление<br>отсутствует                                        |
| 5672                                            | 928999.07     | 4225514.79 | Аналитический<br>метод                                 | 0.10                                                                                  | Закрепление<br>отсутствует                                        |
|                                                 |               |            |                                                        |                                                                                       |                                                                   |

| 2. Сведения о характерных точках границ объекта |               |            |                                                        |                                                                                       |                                                                   |
|-------------------------------------------------|---------------|------------|--------------------------------------------------------|---------------------------------------------------------------------------------------|-------------------------------------------------------------------|
| Обозначение<br>характерных точек<br>границ      | Координаты, м |            | Метод<br>определения<br>координат<br>характерной точки | Средняя<br>квадратическая<br>погрешность<br>положения<br>характерной<br>точки (Mt), м | Описание<br>обозначения<br>точки на<br>местности (при<br>наличии) |
|                                                 | X             | Y          |                                                        |                                                                                       |                                                                   |
| 1                                               | 2             | 3          | 4                                                      | 5                                                                                     | 6                                                                 |
| 5673                                            | 929001.50     | 4225511.55 | Аналитический<br>метод                                 | 0.10                                                                                  | Закрепление<br>отсутствует                                        |
| 5674                                            | 929003.89     | 4225507.99 | Аналитический<br>метод                                 | 0.10                                                                                  | Закрепление<br>отсутствует                                        |
| 5675                                            | 929007.09     | 4225502.88 | Аналитический<br>метод                                 | 0.10                                                                                  | Закрепление<br>отсутствует                                        |
| 5676                                            | 929013.11     | 4225485.55 | Аналитический<br>метод                                 | 0.10                                                                                  | Закрепление<br>отсутствует                                        |
| 5677                                            | 929019.24     | 4225470.30 | Аналитический<br>метод                                 | 0.10                                                                                  | Закрепление<br>отсутствует                                        |
| 5678                                            | 929018.49     | 4225460.09 | Аналитический<br>метод                                 | 0.10                                                                                  | Закрепление<br>отсутствует                                        |
| 5679                                            | 929020.04     | 4225453.89 | Аналитический<br>метод                                 | 0.10                                                                                  | Закрепление<br>отсутствует                                        |
| 5680                                            | 929020.71     | 4225450.41 | Аналитический<br>метод                                 | 0.10                                                                                  | Закрепление<br>отсутствует                                        |
| 5681                                            | 929023.99     | 4225445.06 | Аналитический<br>метод                                 | 0.10                                                                                  | Закрепление<br>отсутствует                                        |
| 5682                                            | 929025.89     | 4225441.65 | Аналитический<br>метод                                 | 0.10                                                                                  | Закрепление<br>отсутствует                                        |
| 5683                                            | 929026.31     | 4225439.22 | Аналитический<br>метод                                 | 0.10                                                                                  | Закрепление<br>отсутствует                                        |
| 5684                                            | 929030.33     | 4225414.62 | Аналитический<br>метод                                 | 0.10                                                                                  | Закрепление<br>отсутствует                                        |
| 5685                                            | 929033.09     | 4225390.60 | Аналитический<br>метод                                 | 0.10                                                                                  | Закрепление<br>отсутствует                                        |
| 5686                                            | 929032.02     | 4225380.76 | Аналитический<br>метод                                 | 0.10                                                                                  | Закрепление<br>отсутствует                                        |
| 5687                                            | 929032.82     | 4225373.20 | Аналитический<br>метод                                 | 0.10                                                                                  | Закрепление<br>отсутствует                                        |
| 5688                                            | 929033.20     | 4225366.02 | Аналитический<br>метод                                 | 0.10                                                                                  | Закрепление<br>отсутствует                                        |
| 5689                                            | 929033.07     | 4225359.43 | Аналитический<br>метод                                 | 0.10                                                                                  | Закрепление<br>отсутствует                                        |
| 5690                                            | 929032.62     | 4225352.82 | Аналитический<br>метод                                 | 0.10                                                                                  | Закрепление<br>отсутствует                                        |
| 5691                                            | 929031.28     | 4225342.52 | Аналитический<br>метод                                 | 0.10                                                                                  | Закрепление<br>отсутствует                                        |
| 5692                                            | 929032.13     | 4225332.49 | Аналитический<br>метод                                 | 0.10                                                                                  | Закрепление<br>отсутствует                                        |
| 5693                                            | 929031.38     | 4225328.61 | Аналитический<br>метод                                 | 0.10                                                                                  | Закрепление<br>отсутствует                                        |
| 5694                                            | 929025.52     | 4225319.50 | Аналитический<br>метод                                 | 0.10                                                                                  | Закрепление<br>отсутствует                                        |
| 5695                                            | 929021.18     | 4225288.77 | Аналитический<br>метод                                 | 0.10                                                                                  | Закрепление<br>отсутствует                                        |
| 5696                                            | 929022.00     | 4225278.45 | Аналитический<br>метод                                 | 0.10                                                                                  | Закрепление<br>отсутствует                                        |
| 5697                                            | 929020.45     | 4225268.95 | Аналитический<br>метод                                 | 0.10                                                                                  | Закрепление<br>отсутствует                                        |
|                                                 |               |            |                                                        |                                                                                       |                                                                   |

| 2. Сведения о характерных точках границ объекта |               |            |                                                        |                                                                                       |                                                                   |
|-------------------------------------------------|---------------|------------|--------------------------------------------------------|---------------------------------------------------------------------------------------|-------------------------------------------------------------------|
| Обозначение<br>характерных точек<br>границ      | Координаты, м |            | Метод<br>определения<br>координат<br>характерной точки | Средняя<br>квадратическая<br>погрешность<br>положения<br>характерной<br>точки (Mt), м | Описание<br>обозначения<br>точки на<br>местности (при<br>наличии) |
|                                                 | X             | Y          |                                                        |                                                                                       |                                                                   |
| 1                                               | 2             | 3          | 4                                                      | 5                                                                                     | 6                                                                 |
| 5698                                            | 929016.15     | 4225244.41 | Аналитический<br>метод                                 | 0.10                                                                                  | Закрепление<br>отсутствует                                        |
| 5699                                            | 929010.72     | 4225220.10 | Аналитический<br>метод                                 | 0.10                                                                                  | Закрепление<br>отсутствует                                        |
| 5700                                            | 929004.84     | 4225195.69 | Аналитический<br>метод                                 | 0.10                                                                                  | Закрепление<br>отсутствует                                        |
| 5701                                            | 929000.77     | 4225170.96 | Аналитический<br>метод                                 | 0.10                                                                                  | Закрепление<br>отсутствует                                        |
| 5702                                            | 928995.75     | 4225146.49 | Аналитический<br>метод                                 | 0.10                                                                                  | Закрепление<br>отсутствует                                        |
| 5703                                            | 928991.21     | 4225121.89 | Аналитический<br>метод                                 | 0.10                                                                                  | Закрепление<br>отсутствует                                        |
| 5704                                            | 928986.39     | 4225097.42 | Аналитический<br>метод                                 | 0.10                                                                                  | Закрепление<br>отсутствует                                        |
| 5705                                            | 928980.90     | 4225073.01 | Аналитический<br>метод                                 | 0.10                                                                                  | Закрепление<br>отсутствует                                        |
| 5706                                            | 928967.08     | 4224999.28 | Аналитический<br>метод                                 | 0.10                                                                                  | Закрепление<br>отсутствует                                        |
| 5707                                            | 928961.75     | 4224974.83 | Аналитический<br>метод                                 | 0.10                                                                                  | Закрепление<br>отсутствует                                        |
| 5708                                            | 928957.53     | 4224950.16 | Аналитический<br>метод                                 | 0.10                                                                                  | Закрепление<br>отсутствует                                        |
| 5709                                            | 928945.41     | 4224890.46 | Аналитический<br>метод                                 | 0.10                                                                                  | Закрепление<br>отсутствует                                        |
| 5710                                            | 928942.27     | 4224876.81 | Аналитический<br>метод                                 | 0.10                                                                                  | Закрепление<br>отсутствует                                        |
| 5711                                            | 928937.38     | 4224852.26 | Аналитический<br>метод                                 | 0.10                                                                                  | Закрепление<br>отсутствует                                        |
| 5712                                            | 928934.07     | 4224836.55 | Аналитический<br>метод                                 | 0.10                                                                                  | Закрепление<br>отсутствует                                        |
| 5713                                            | 928932.71     | 4224828.07 | Аналитический<br>метод                                 | 0.10                                                                                  | Закрепление<br>отсутствует                                        |
| 5714                                            | 928927.85     | 4224818.78 | Аналитический<br>метод                                 | 0.10                                                                                  | Закрепление<br>отсутствует                                        |
| 5715                                            | 928927.43     | 4224815.34 | Аналитический<br>метод                                 | 0.10                                                                                  | Закрепление<br>отсутствует                                        |
| 5716                                            | 928925.27     | 4224803.65 | Аналитический<br>метод                                 | 0.10                                                                                  | Закрепление<br>отсутствует                                        |
| 5717                                            | 928922.29     | 4224788.49 | Аналитический<br>метод                                 | 0.10                                                                                  | Закрепление<br>отсутствует                                        |
| 5718                                            | 928923.49     | 4224778.06 | Аналитический<br>метод                                 | 0.10                                                                                  | Закрепление<br>отсутствует                                        |
| 5719                                            | 928913.97     | 4224729.39 | Аналитический<br>метод                                 | 0.10                                                                                  | Закрепление<br>отсутствует                                        |
| 5720                                            | 928910.02     | 4224704.67 | Аналитический<br>метод                                 | 0.10                                                                                  | Закрепление<br>отсутствует                                        |
| 5721                                            | 928905.37     | 4224679.25 | Аналитический<br>метод                                 | 0.10                                                                                  | Закрепление<br>отсутствует                                        |
| 5722                                            | 928901.30     | 4224658.57 | Аналитический<br>метод                                 | 0.10                                                                                  | Закрепление<br>отсутствует                                        |
|                                                 |               |            |                                                        |                                                                                       |                                                                   |

| 2. Сведения о характерных точках границ объекта |               |            |                                                        |                                                                                       |                                                                   |
|-------------------------------------------------|---------------|------------|--------------------------------------------------------|---------------------------------------------------------------------------------------|-------------------------------------------------------------------|
| Обозначение<br>характерных точек<br>границ      | Координаты, м |            | Метод<br>определения<br>координат<br>характерной точки | Средняя<br>квадратическая<br>погрешность<br>положения<br>характерной<br>точки (Mt), м | Описание<br>обозначения<br>точки на<br>местности (при<br>наличии) |
|                                                 | X             | Y          |                                                        |                                                                                       |                                                                   |
| 1                                               | 2             | 3          | 4                                                      | 5                                                                                     | 6                                                                 |
| 5723                                            | 928900.15     | 4224658.78 | Аналитический<br>метод                                 | 0.10                                                                                  | Закрепление<br>отсутствует                                        |
| 5724                                            | 928886.09     | 4224608.31 | Аналитический<br>метод                                 | 0.10                                                                                  | Закрепление<br>отсутствует                                        |
| 5725                                            | 928869.91     | 4224561.43 | Аналитический<br>метод                                 | 0.10                                                                                  | Закрепление<br>отсутствует                                        |
| 5726                                            | 928866.25     | 4224551.64 | Аналитический<br>метод                                 | 0.10                                                                                  | Закрепление<br>отсутствует                                        |
| 5727                                            | 928865.92     | 4224545.30 | Аналитический<br>метод                                 | 0.10                                                                                  | Закрепление<br>отсутствует                                        |
| 5728                                            | 928863.82     | 4224536.91 | Аналитический<br>метод                                 | 0.10                                                                                  | Закрепление<br>отсутствует                                        |
| 5729                                            | 928856.75     | 4224512.97 | Аналитический<br>метод                                 | 0.10                                                                                  | Закрепление<br>отсутствует                                        |
| 5730                                            | 928849.71     | 4224488.33 | Аналитический<br>метод                                 | 0.10                                                                                  | Закрепление<br>отсутствует                                        |
| 5731                                            | 928847.00     | 4224479.43 | Аналитический<br>метод                                 | 0.10                                                                                  | Закрепление<br>отсутствует                                        |
| 5732                                            | 928843.13     | 4224467.74 | Аналитический<br>метод                                 | 0.10                                                                                  | Закрепление<br>отсутствует                                        |
| 5733                                            | 928838.65     | 4224460.64 | Аналитический<br>метод                                 | 0.10                                                                                  | Закрепление<br>отсутствует                                        |
| 5734                                            | 928836.37     | 4224457.44 | Аналитический<br>метод                                 | 0.10                                                                                  | Закрепление<br>отсутствует                                        |
| 5735                                            | 928827.13     | 4224445.88 | Аналитический<br>метод                                 | 0.10                                                                                  | Закрепление<br>отсутствует                                        |
| 5736                                            | 928824.84     | 4224443.78 | Аналитический<br>метод                                 | 0.10                                                                                  | Закрепление<br>отсутствует                                        |
| 5737                                            | 928822.39     | 4224441.84 | Аналитический<br>метод                                 | 0.10                                                                                  | Закрепление<br>отсутствует                                        |
| 5738                                            | 928819.83     | 4224440.11 | Аналитический<br>метод                                 | 0.10                                                                                  | Закрепление<br>отсутствует                                        |
| 5739                                            | 928817.16     | 4224438.59 | Аналитический<br>метод                                 | 0.10                                                                                  | Закрепление<br>отсутствует                                        |
| 5740                                            | 928814.32     | 4224437.21 | Аналитический<br>метод                                 | 0.10                                                                                  | Закрепление<br>отсутствует                                        |
| 5741                                            | 928810.97     | 4224435.87 | Аналитический<br>метод                                 | 0.10                                                                                  | Закрепление<br>отсутствует                                        |
| 5742                                            | 928808.07     | 4224433.84 | Аналитический<br>метод                                 | 0.10                                                                                  | Закрепление<br>отсутствует                                        |
| 5743                                            | 928805.63     | 4224432.41 | Аналитический<br>метод                                 | 0.10                                                                                  | Закрепление<br>отсутствует                                        |
| 5744                                            | 928802.81     | 4224431.66 | Аналитический<br>метод                                 | 0.10                                                                                  | Закрепление<br>отсутствует                                        |
| 5745                                            | 928800.02     | 4224431.18 | Аналитический<br>метод                                 | 0.10                                                                                  | Закрепление<br>отсутствует                                        |
| 5746                                            | 928796.97     | 4224431.06 | Аналитический<br>метод                                 | 0.10                                                                                  | Закрепление<br>отсутствует                                        |
| 5747                                            | 928793.87     | 4224431.18 | Аналитический<br>метод                                 | 0.10                                                                                  | Закрепление<br>отсутствует                                        |
|                                                 |               |            |                                                        |                                                                                       |                                                                   |

| 2. Сведения о характерных точках границ объекта |               |            |                                                        |                                                                                       |                                                                   |
|-------------------------------------------------|---------------|------------|--------------------------------------------------------|---------------------------------------------------------------------------------------|-------------------------------------------------------------------|
| Обозначение<br>характерных точек<br>границ      | Координаты, м |            | Метод<br>определения<br>координат<br>характерной точки | Средняя<br>квадратическая<br>погрешность<br>положения<br>характерной<br>точки (Mt), м | Описание<br>обозначения<br>точки на<br>местности (при<br>наличии) |
|                                                 | X             | Y          |                                                        |                                                                                       |                                                                   |
| 1                                               | 2             | 3          | 4                                                      | 5                                                                                     | 6                                                                 |
| 5748                                            | 928790.80     | 4224431.54 | Аналитический<br>метод                                 | 0.10                                                                                  | Закрепление<br>отсутствует                                        |
| 5749                                            | 928787.80     | 4224432.12 | Аналитический<br>метод                                 | 0.10                                                                                  | Закрепление<br>отсутствует                                        |
| 5750                                            | 928783.69     | 4224433.32 | Аналитический<br>метод                                 | 0.10                                                                                  | Закрепление<br>отсутствует                                        |
| 5751                                            | 928782.37     | 4224434.13 | Аналитический<br>метод                                 | 0.10                                                                                  | Закрепление<br>отсутствует                                        |
| 5752                                            | 928779.06     | 4224435.26 | Аналитический<br>метод                                 | 0.10                                                                                  | Закрепление<br>отсутствует                                        |
| 5753                                            | 928775.89     | 4224436.55 | Аналитический<br>метод                                 | 0.10                                                                                  | Закрепление<br>отсутствует                                        |
| 5754                                            | 928767.16     | 4224440.72 | Аналитический<br>метод                                 | 0.10                                                                                  | Закрепление<br>отсутствует                                        |
| 5755                                            | 928765.12     | 4224442.47 | Аналитический<br>метод                                 | 0.10                                                                                  | Закрепление<br>отсутствует                                        |
| 5756                                            | 928759.31     | 4224447.12 | Аналитический<br>метод                                 | 0.10                                                                                  | Закрепление<br>отсутствует                                        |
| 5757                                            | 928755.76     | 4224449.18 | Аналитический<br>метод                                 | 0.10                                                                                  | Закрепление<br>отсутствует                                        |
| 5758                                            | 928744.18     | 4224457.19 | Аналитический<br>метод                                 | 0.10                                                                                  | Закрепление<br>отсутствует                                        |
| 5759                                            | 928730.51     | 4224465.86 | Аналитический<br>метод                                 | 0.10                                                                                  | Закрепление<br>отсутствует                                        |
| 5760                                            | 928723.62     | 4224469.98 | Аналитический<br>метод                                 | 0.10                                                                                  | Закрепление<br>отсутствует                                        |
| 5761                                            | 928720.56     | 4224469.72 | Аналитический<br>метод                                 | 0.10                                                                                  | Закрепление<br>отсутствует                                        |
| 5762                                            | 928715.45     | 4224470.09 | Аналитический<br>метод                                 | 0.10                                                                                  | Закрепление<br>отсутствует                                        |
| 5763                                            | 928710.36     | 4224470.63 | Аналитический<br>метод                                 | 0.10                                                                                  | Закрепление<br>отсутствует                                        |
| 5764                                            | 928705.50     | 4224471.68 | Аналитический<br>метод                                 | 0.10                                                                                  | Закрепление<br>отсутствует                                        |
| 5765                                            | 928695.47     | 4224474.12 | Аналитический<br>метод                                 | 0.10                                                                                  | Закрепление<br>отсутствует                                        |
| 5766                                            | 928685.47     | 4224476.16 | Аналитический<br>метод                                 | 0.10                                                                                  | Закрепление<br>отсутствует                                        |
| 5767                                            | 928670.86     | 4224480.64 | Аналитический<br>метод                                 | 0.10                                                                                  | Закрепление<br>отсутствует                                        |
| 5768                                            | 928667.07     | 4224481.26 | Аналитический<br>метод                                 | 0.10                                                                                  | Закрепление<br>отсутствует                                        |
| 5769                                            | 928663.06     | 4224483.60 | Аналитический<br>метод                                 | 0.10                                                                                  | Закрепление<br>отсутствует                                        |
| 5770                                            | 928658.24     | 4224486.20 | Аналитический<br>метод                                 | 0.10                                                                                  | Закрепление<br>отсутствует                                        |
| 5771                                            | 928653.02     | 4224488.65 | Аналитический<br>метод                                 | 0.10                                                                                  | Закрепление<br>отсутствует                                        |
| 5772                                            | 928650.16     | 4224489.81 | Аналитический<br>метод                                 | 0.10                                                                                  | Закрепление<br>отсутствует                                        |
|                                                 |               |            |                                                        |                                                                                       |                                                                   |

| 2. Сведения о характерных точках границ объекта |               |            |                                                        |                                                                                       |                                                                   |
|-------------------------------------------------|---------------|------------|--------------------------------------------------------|---------------------------------------------------------------------------------------|-------------------------------------------------------------------|
| Обозначение<br>характерных точек<br>границ      | Координаты, м |            | Метод<br>определения<br>координат<br>характерной точки | Средняя<br>квадратическая<br>погрешность<br>положения<br>характерной<br>точки (Mt), м | Описание<br>обозначения<br>точки на<br>местности (при<br>наличии) |
|                                                 | X             | Y          |                                                        |                                                                                       |                                                                   |
| 1                                               | 2             | 3          | 4                                                      | 5                                                                                     | 6                                                                 |
| 5773                                            | 928643.09     | 4224491.83 | Аналитический<br>метод                                 | 0.10                                                                                  | Закрепление<br>отсутствует                                        |
| 5774                                            | 928642.00     | 4224488.63 | Аналитический<br>метод                                 | 0.10                                                                                  | Закрепление<br>отсутствует                                        |
| 5775                                            | 928636.78     | 4224490.32 | Аналитический<br>метод                                 | 0.10                                                                                  | Закрепление<br>отсутствует                                        |
| 5776                                            | 928633.69     | 4224491.11 | Аналитический<br>метод                                 | 0.10                                                                                  | Закрепление<br>отсутствует                                        |
| 5777                                            | 928627.14     | 4224491.60 | Аналитический<br>метод                                 | 0.10                                                                                  | Закрепление<br>отсутствует                                        |
| 5778                                            | 928623.76     | 4224491.63 | Аналитический<br>метод                                 | 0.10                                                                                  | Закрепление<br>отсутствует                                        |
| 5779                                            | 928618.04     | 4224490.67 | Аналитический<br>метод                                 | 0.10                                                                                  | Закрепление<br>отсутствует                                        |
| 5780                                            | 928609.28     | 4224488.64 | Аналитический<br>метод                                 | 0.10                                                                                  | Закрепление<br>отсутствует                                        |
| 5781                                            | 928606.21     | 4224487.71 | Аналитический<br>метод                                 | 0.10                                                                                  | Закрепление<br>отсутствует                                        |
| 5782                                            | 928600.77     | 4224485.60 | Аналитический<br>метод                                 | 0.10                                                                                  | Закрепление<br>отсутствует                                        |
| 5783                                            | 928595.55     | 4224483.07 | Аналитический<br>метод                                 | 0.10                                                                                  | Закрепление<br>отсутствует                                        |
| 5784                                            | 928590.56     | 4224480.13 | Аналитический<br>метод                                 | 0.10                                                                                  | Закрепление<br>отсутствует                                        |
| 5785                                            | 928585.97     | 4224476.90 | Аналитический<br>метод                                 | 0.10                                                                                  | Закрепление<br>отсутствует                                        |
| 5786                                            | 928581.79     | 4224473.46 | Аналитический<br>метод                                 | 0.10                                                                                  | Закрепление<br>отсутствует                                        |
| 5787                                            | 928577.88     | 4224469.72 | Аналитический<br>метод                                 | 0.10                                                                                  | Закрепление<br>отсутствует                                        |
| 5788                                            | 928574.28     | 4224465.69 | Аналитический<br>метод                                 | 0.10                                                                                  | Закрепление<br>отсутствует                                        |
| 5789                                            | 928570.99     | 4224461.41 | Аналитический<br>метод                                 | 0.10                                                                                  | Закрепление<br>отсутствует                                        |
| 5790                                            | 928568.08     | 4224456.95 | Аналитический<br>метод                                 | 0.10                                                                                  | Закрепление<br>отсутствует                                        |
| 5791                                            | 928564.47     | 4224450.71 | Аналитический<br>метод                                 | 0.10                                                                                  | Закрепление<br>отсутствует                                        |
| 5792                                            | 928562.11     | 4224445.62 | Аналитический<br>метод                                 | 0.10                                                                                  | Закрепление<br>отсутствует                                        |
| 5793                                            | 928560.15     | 4224440.34 | Аналитический<br>метод                                 | 0.10                                                                                  | Закрепление<br>отсутствует                                        |
| 5794                                            | 928558.61     | 4224434.91 | Аналитический<br>метод                                 | 0.10                                                                                  | Закрепление<br>отсутствует                                        |
| 5795                                            | 928558.00     | 4224432.16 | Аналитический<br>метод                                 | 0.10                                                                                  | Закрепление<br>отсутствует                                        |
| 5796                                            | 928557.48     | 4224429.28 | Аналитический<br>метод                                 | 0.10                                                                                  | Закрепление<br>отсутствует                                        |
| 5797                                            | 928557.19     | 4224423.76 | Аналитический<br>метод                                 | 0.10                                                                                  | Закрепление<br>отсутствует                                        |
|                                                 |               |            |                                                        |                                                                                       |                                                                   |



| 2. Сведения о характерных точках границ объекта |               |            |                                                        |                                                                                       |                                                                   |
|-------------------------------------------------|---------------|------------|--------------------------------------------------------|---------------------------------------------------------------------------------------|-------------------------------------------------------------------|
| Обозначение<br>характерных точек<br>границ      | Координаты, м |            | Метод<br>определения<br>координат<br>характерной точки | Средняя<br>квадратическая<br>погрешность<br>положения<br>характерной<br>точки (Mt), м | Описание<br>обозначения<br>точки на<br>местности (при<br>наличии) |
|                                                 | X             | Y          |                                                        |                                                                                       |                                                                   |
| 1                                               | 2             | 3          | 4                                                      | 5                                                                                     | 6                                                                 |
| 5798                                            | 928557.31     | 4224418.34 | Аналитический<br>метод                                 | 0.10                                                                                  | Закрепление<br>отсутствует                                        |
| 5799                                            | 928557.84     | 4224412.97 | Аналитический<br>метод                                 | 0.10                                                                                  | Закрепление<br>отсутствует                                        |
| 5800                                            | 928558.77     | 4224407.68 | Аналитический<br>метод                                 | 0.10                                                                                  | Закрепление<br>отсутствует                                        |
| 5801                                            | 928560.10     | 4224402.49 | Аналитический<br>метод                                 | 0.10                                                                                  | Закрепление<br>отсутствует                                        |
| 5802                                            | 928564.09     | 4224390.59 | Аналитический<br>метод                                 | 0.10                                                                                  | Закрепление<br>отсутствует                                        |
| 5803                                            | 928566.27     | 4224385.53 | Аналитический<br>метод                                 | 0.10                                                                                  | Закрепление<br>отсутствует                                        |
| 5804                                            | 928568.85     | 4224380.62 | Аналитический<br>метод                                 | 0.10                                                                                  | Закрепление<br>отсутствует                                        |
| 5805                                            | 928571.81     | 4224375.92 | Аналитический<br>метод                                 | 0.10                                                                                  | Закрепление<br>отсутствует                                        |
| 5806                                            | 928574.06     | 4224372.97 | Аналитический<br>метод                                 | 0.10                                                                                  | Закрепление<br>отсутствует                                        |
| 5807                                            | 928576.30     | 4224371.11 | Аналитический<br>метод                                 | 0.10                                                                                  | Закрепление<br>отсутствует                                        |
| 5808                                            | 928580.66     | 4224367.88 | Аналитический<br>метод                                 | 0.10                                                                                  | Закрепление<br>отсутствует                                        |
| 5809                                            | 928584.98     | 4224365.04 | Аналитический<br>метод                                 | 0.10                                                                                  | Закрепление<br>отсутствует                                        |
| 5810                                            | 928591.93     | 4224360.70 | Аналитический<br>метод                                 | 0.10                                                                                  | Закрепление<br>отсутствует                                        |
| 5811                                            | 928622.44     | 4224335.31 | Аналитический<br>метод                                 | 0.10                                                                                  | Закрепление<br>отсутствует                                        |
| 5812                                            | 928645.78     | 4224316.52 | Аналитический<br>метод                                 | 0.10                                                                                  | Закрепление<br>отсутствует                                        |
| 5813                                            | 928653.32     | 4224309.96 | Аналитический<br>метод                                 | 0.10                                                                                  | Закрепление<br>отсутствует                                        |
| 5814                                            | 928672.30     | 4224293.77 | Аналитический<br>метод                                 | 0.10                                                                                  | Закрепление<br>отсутствует                                        |
| 5815                                            | 928709.98     | 4224260.66 | Аналитический<br>метод                                 | 0.10                                                                                  | Закрепление<br>отсутствует                                        |
| 5816                                            | 928713.58     | 4224258.13 | Аналитический<br>метод                                 | 0.10                                                                                  | Закрепление<br>отсутствует                                        |
| 5817                                            | 928719.11     | 4224249.41 | Аналитический<br>метод                                 | 0.10                                                                                  | Закрепление<br>отсутствует                                        |
| 5818                                            | 928727.12     | 4224242.46 | Аналитический<br>метод                                 | 0.10                                                                                  | Закрепление<br>отсутствует                                        |
| 5819                                            | 928743.86     | 4224227.70 | Аналитический<br>метод                                 | 0.10                                                                                  | Закрепление<br>отсутствует                                        |
| 5820                                            | 928749.02     | 4224222.85 | Аналитический<br>метод                                 | 0.10                                                                                  | Закрепление<br>отсутствует                                        |
| 5821                                            | 928752.02     | 4224219.74 | Аналитический<br>метод                                 | 0.10                                                                                  | Закрепление<br>отсутствует                                        |
| 5822                                            | 928754.68     | 4224216.62 | Аналитический<br>метод                                 | 0.10                                                                                  | Закрепление<br>отсутствует                                        |
|                                                 |               |            |                                                        |                                                                                       |                                                                   |

| 2. Сведения о характерных точках границ объекта |               |            |                                                        |                                                                                       |                                                                   |
|-------------------------------------------------|---------------|------------|--------------------------------------------------------|---------------------------------------------------------------------------------------|-------------------------------------------------------------------|
| Обозначение<br>характерных точек<br>границ      | Координаты, м |            | Метод<br>определения<br>координат<br>характерной точки | Средняя<br>квадратическая<br>погрешность<br>положения<br>характерной<br>точки (Mt), м | Описание<br>обозначения<br>точки на<br>местности (при<br>наличии) |
|                                                 | X             | Y          |                                                        |                                                                                       |                                                                   |
| 1                                               | 2             | 3          | 4                                                      | 5                                                                                     | 6                                                                 |
| 5823                                            | 928757.14     | 4224213.34 | Аналитический<br>метод                                 | 0.10                                                                                  | Закрепление<br>отсутствует                                        |
| 5824                                            | 928759.28     | 4224209.92 | Аналитический<br>метод                                 | 0.10                                                                                  | Закрепление<br>отсутствует                                        |
| 5825                                            | 928760.94     | 4224206.51 | Аналитический<br>метод                                 | 0.10                                                                                  | Закрепление<br>отсутствует                                        |
| 5826                                            | 928762.33     | 4224202.96 | Аналитический<br>метод                                 | 0.10                                                                                  | Закрепление<br>отсутствует                                        |
| 5827                                            | 928763.43     | 4224199.32 | Аналитический<br>метод                                 | 0.10                                                                                  | Закрепление<br>отсутствует                                        |
| 5828                                            | 928764.52     | 4224193.75 | Аналитический<br>метод                                 | 0.10                                                                                  | Закрепление<br>отсутствует                                        |
| 5829                                            | 928765.00     | 4224188.68 | Аналитический<br>метод                                 | 0.10                                                                                  | Закрепление<br>отсутствует                                        |
| 5830                                            | 928765.42     | 4224176.34 | Аналитический<br>метод                                 | 0.10                                                                                  | Закрепление<br>отсутствует                                        |
| 5831                                            | 928764.98     | 4224169.94 | Аналитический<br>метод                                 | 0.10                                                                                  | Закрепление<br>отсутствует                                        |
| 5832                                            | 928763.83     | 4224162.99 | Аналитический<br>метод                                 | 0.10                                                                                  | Закрепление<br>отсутствует                                        |
| 5833                                            | 928762.77     | 4224159.85 | Аналитический<br>метод                                 | 0.10                                                                                  | Закрепление<br>отсутствует                                        |
| 5834                                            | 928759.24     | 4224146.14 | Аналитический<br>метод                                 | 0.10                                                                                  | Закрепление<br>отсутствует                                        |
| 5835                                            | 928755.64     | 4224129.62 | Аналитический<br>метод                                 | 0.10                                                                                  | Закрепление<br>отсутствует                                        |
| 5836                                            | 928753.11     | 4224122.16 | Аналитический<br>метод                                 | 0.10                                                                                  | Закрепление<br>отсутствует                                        |
| 5837                                            | 928749.76     | 4224111.54 | Аналитический<br>метод                                 | 0.10                                                                                  | Закрепление<br>отсутствует                                        |
| 5838                                            | 928746.34     | 4224097.88 | Аналитический<br>метод                                 | 0.10                                                                                  | Закрепление<br>отсутствует                                        |
| 5839                                            | 928740.66     | 4224076.26 | Аналитический<br>метод                                 | 0.10                                                                                  | Закрепление<br>отсутствует                                        |
| 5840                                            | 928740.04     | 4224075.73 | Аналитический<br>метод                                 | 0.10                                                                                  | Закрепление<br>отсутствует                                        |
| 5841                                            | 928735.31     | 4224073.10 | Аналитический<br>метод                                 | 0.10                                                                                  | Закрепление<br>отсутствует                                        |
| 5842                                            | 928734.34     | 4224067.86 | Аналитический<br>метод                                 | 0.10                                                                                  | Закрепление<br>отсутствует                                        |
| 5843                                            | 928732.77     | 4224062.14 | Аналитический<br>метод                                 | 0.10                                                                                  | Закрепление<br>отсутствует                                        |
| 5844                                            | 928730.44     | 4224049.95 | Аналитический<br>метод                                 | 0.10                                                                                  | Закрепление<br>отсутствует                                        |
| 5845                                            | 928729.96     | 4224040.99 | Аналитический<br>метод                                 | 0.10                                                                                  | Закрепление<br>отсутствует                                        |
| 5846                                            | 928723.31     | 4224020.29 | Аналитический<br>метод                                 | 0.10                                                                                  | Закрепление<br>отсутствует                                        |
| 5847                                            | 928713.14     | 4224028.74 | Аналитический<br>метод                                 | 0.10                                                                                  | Закрепление<br>отсутствует                                        |
|                                                 |               |            |                                                        |                                                                                       |                                                                   |

| 2. Сведения о характерных точках границ объекта |               |            |                                                        |                                                                                       |                                                                   |
|-------------------------------------------------|---------------|------------|--------------------------------------------------------|---------------------------------------------------------------------------------------|-------------------------------------------------------------------|
| Обозначение<br>характерных точек<br>границ      | Координаты, м |            | Метод<br>определения<br>координат<br>характерной точки | Средняя<br>квадратическая<br>погрешность<br>положения<br>характерной<br>точки (Mt), м | Описание<br>обозначения<br>точки на<br>местности (при<br>наличии) |
|                                                 | X             | Y          |                                                        |                                                                                       |                                                                   |
| 1                                               | 2             | 3          | 4                                                      | 5                                                                                     | 6                                                                 |
| 5848                                            | 928702.94     | 4224027.80 | Аналитический<br>метод                                 | 0.10                                                                                  | Закрепление<br>отсутствует                                        |
| 5849                                            | 928706.53     | 4223988.96 | Аналитический<br>метод                                 | 0.10                                                                                  | Закрепление<br>отсутствует                                        |
| 5850                                            | 928717.13     | 4223989.94 | Аналитический<br>метод                                 | 0.10                                                                                  | Закрепление<br>отсутствует                                        |
| 5851                                            | 928701.34     | 4223928.80 | Аналитический<br>метод                                 | 0.10                                                                                  | Закрепление<br>отсутствует                                        |
| 5852                                            | 928694.48     | 4223904.66 | Аналитический<br>метод                                 | 0.10                                                                                  | Закрепление<br>отсутствует                                        |
| 5853                                            | 928691.47     | 4223892.41 | Аналитический<br>метод                                 | 0.10                                                                                  | Закрепление<br>отсутствует                                        |
| 5854                                            | 928688.58     | 4223880.03 | Аналитический<br>метод                                 | 0.10                                                                                  | Закрепление<br>отсутствует                                        |
| 5855                                            | 928683.91     | 4223855.33 | Аналитический<br>метод                                 | 0.10                                                                                  | Закрепление<br>отсутствует                                        |
| 5856                                            | 928681.56     | 4223839.44 | Аналитический<br>метод                                 | 0.10                                                                                  | Закрепление<br>отсутствует                                        |
| 5857                                            | 928679.94     | 4223830.68 | Аналитический<br>метод                                 | 0.10                                                                                  | Закрепление<br>отсутствует                                        |
| 5858                                            | 928674.76     | 4223806.39 | Аналитический<br>метод                                 | 0.10                                                                                  | Закрепление<br>отсутствует                                        |
| 5859                                            | 928668.92     | 4223785.30 | Аналитический<br>метод                                 | 0.10                                                                                  | Закрепление<br>отсутствует                                        |
| 5860                                            | 928667.58     | 4223785.62 | Аналитический<br>метод                                 | 0.10                                                                                  | Закрепление<br>отсутствует                                        |
| 5861                                            | 928659.72     | 4223758.87 | Аналитический<br>метод                                 | 0.10                                                                                  | Закрепление<br>отсутствует                                        |
| 5862                                            | 928653.10     | 4223734.76 | Аналитический<br>метод                                 | 0.10                                                                                  | Закрепление<br>отсутствует                                        |
| 5863                                            | 928646.07     | 4223710.72 | Аналитический<br>метод                                 | 0.10                                                                                  | Закрепление<br>отсутствует                                        |
| 5864                                            | 928640.08     | 4223686.40 | Аналитический<br>метод                                 | 0.10                                                                                  | Закрепление<br>отсутствует                                        |
| 5865                                            | 928633.83     | 4223662.20 | Аналитический<br>метод                                 | 0.10                                                                                  | Закрепление<br>отсутствует                                        |
| 5866                                            | 928621.61     | 4223613.74 | Аналитический<br>метод                                 | 0.10                                                                                  | Закрепление<br>отсутствует                                        |
| 5867                                            | 928608.15     | 4223565.60 | Аналитический<br>метод                                 | 0.10                                                                                  | Закрепление<br>отсутствует                                        |
| 5868                                            | 928601.86     | 4223541.45 | Аналитический<br>метод                                 | 0.10                                                                                  | Закрепление<br>отсутствует                                        |
| 5869                                            | 928597.55     | 4223525.96 | Аналитический<br>метод                                 | 0.10                                                                                  | Закрепление<br>отсутствует                                        |
| 5870                                            | 928591.58     | 4223505.73 | Аналитический<br>метод                                 | 0.10                                                                                  | Закрепление<br>отсутствует                                        |
| 5871                                            | 928587.91     | 4223493.93 | Аналитический<br>метод                                 | 0.10                                                                                  | Закрепление<br>отсутствует                                        |
| 5872                                            | 928583.90     | 4223482.23 | Аналитический<br>метод                                 | 0.10                                                                                  | Закрепление<br>отсутствует                                        |
|                                                 |               |            |                                                        |                                                                                       |                                                                   |

| 2. Сведения о характерных точках границ объекта |               |            |                                                        |                                                                                       |                                                                   |
|-------------------------------------------------|---------------|------------|--------------------------------------------------------|---------------------------------------------------------------------------------------|-------------------------------------------------------------------|
| Обозначение<br>характерных точек<br>границ      | Координаты, м |            | Метод<br>определения<br>координат<br>характерной точки | Средняя<br>квадратическая<br>погрешность<br>положения<br>характерной<br>точки (Mt), м | Описание<br>обозначения<br>точки на<br>местности (при<br>наличии) |
|                                                 | X             | Y          |                                                        |                                                                                       |                                                                   |
| 1                                               | 2             | 3          | 4                                                      | 5                                                                                     | 6                                                                 |
| 5873                                            | 928568.69     | 4223439.75 | Аналитический<br>метод                                 | 0.10                                                                                  | Закрепление<br>отсутствует                                        |
| 5874                                            | 928566.41     | 4223431.83 | Аналитический<br>метод                                 | 0.10                                                                                  | Закрепление<br>отсутствует                                        |
| 5875                                            | 928565.79     | 4223429.02 | Аналитический<br>метод                                 | 0.10                                                                                  | Закрепление<br>отсутствует                                        |
| 5876                                            | 928564.96     | 4223423.10 | Аналитический<br>метод                                 | 0.10                                                                                  | Закрепление<br>отсутствует                                        |
| 5877                                            | 928564.59     | 4223417.62 | Аналитический<br>метод                                 | 0.10                                                                                  | Закрепление<br>отсутствует                                        |
| 5878                                            | 928564.57     | 4223412.44 | Аналитический<br>метод                                 | 0.10                                                                                  | Закрепление<br>отсутствует                                        |
| 5879                                            | 928564.93     | 4223407.27 | Аналитический<br>метод                                 | 0.10                                                                                  | Закрепление<br>отсутствует                                        |
| 5880                                            | 928565.68     | 4223402.13 | Аналитический<br>метод                                 | 0.10                                                                                  | Закрепление<br>отсутствует                                        |
| 5881                                            | 928567.52     | 4223394.53 | Аналитический<br>метод                                 | 0.10                                                                                  | Закрепление<br>отсутствует                                        |
| 5882                                            | 928569.46     | 4223388.84 | Аналитический<br>метод                                 | 0.10                                                                                  | Закрепление<br>отсутствует                                        |
| 5883                                            | 928571.50     | 4223383.79 | Аналитический<br>метод                                 | 0.10                                                                                  | Закрепление<br>отсутствует                                        |
| 5884                                            | 928574.74     | 4223376.71 | Аналитический<br>метод                                 | 0.10                                                                                  | Закрепление<br>отсутствует                                        |
| 5885                                            | 928579.22     | 4223367.35 | Аналитический<br>метод                                 | 0.10                                                                                  | Закрепление<br>отсутствует                                        |
| 5886                                            | 928590.94     | 4223345.53 | Аналитический<br>метод                                 | 0.10                                                                                  | Закрепление<br>отсутствует                                        |
| 5887                                            | 928593.14     | 4223340.11 | Аналитический<br>метод                                 | 0.10                                                                                  | Закрепление<br>отсутствует                                        |
| 5888                                            | 928600.41     | 4223323.22 | Аналитический<br>метод                                 | 0.10                                                                                  | Закрепление<br>отсутствует                                        |
| 5889                                            | 928601.33     | 4223312.67 | Аналитический<br>метод                                 | 0.10                                                                                  | Закрепление<br>отсутствует                                        |
| 5890                                            | 928614.24     | 4223284.92 | Аналитический<br>метод                                 | 0.10                                                                                  | Закрепление<br>отсутствует                                        |
| 5891                                            | 928621.51     | 4223277.13 | Аналитический<br>метод                                 | 0.10                                                                                  | Закрепление<br>отсутствует                                        |
| 5892                                            | 928628.90     | 4223263.40 | Аналитический<br>метод                                 | 0.10                                                                                  | Закрепление<br>отсутствует                                        |
| 5893                                            | 928632.44     | 4223255.51 | Аналитический<br>метод                                 | 0.10                                                                                  | Закрепление<br>отсутствует                                        |
| 5894                                            | 928635.25     | 4223244.77 | Аналитический<br>метод                                 | 0.10                                                                                  | Закрепление<br>отсутствует                                        |
| 5895                                            | 928644.67     | 4223223.56 | Аналитический<br>метод                                 | 0.10                                                                                  | Закрепление<br>отсутствует                                        |
| 5896                                            | 928650.96     | 4223208.82 | Аналитический<br>метод                                 | 0.10                                                                                  | Закрепление<br>отсутствует                                        |
| 5897                                            | 928669.06     | 4223168.38 | Аналитический<br>метод                                 | 0.10                                                                                  | Закрепление<br>отсутствует                                        |
|                                                 |               |            |                                                        |                                                                                       |                                                                   |

| 2. Сведения о характерных точках границ объекта |               |            |                                                        |                                                                                       |                                                                   |
|-------------------------------------------------|---------------|------------|--------------------------------------------------------|---------------------------------------------------------------------------------------|-------------------------------------------------------------------|
| Обозначение<br>характерных точек<br>границ      | Координаты, м |            | Метод<br>определения<br>координат<br>характерной точки | Средняя<br>квадратическая<br>погрешность<br>положения<br>характерной<br>точки (Mt), м | Описание<br>обозначения<br>точки на<br>местности (при<br>наличии) |
|                                                 | X             | Y          |                                                        |                                                                                       |                                                                   |
| 1                                               | 2             | 3          | 4                                                      | 5                                                                                     | 6                                                                 |
| 5898                                            | 928670.86     | 4223158.89 | Аналитический<br>метод                                 | 0.10                                                                                  | Закрепление<br>отсутствует                                        |
| 5899                                            | 928671.45     | 4223154.66 | Аналитический<br>метод                                 | 0.10                                                                                  | Закрепление<br>отсутствует                                        |
| 5900                                            | 928671.73     | 4223150.34 | Аналитический<br>метод                                 | 0.10                                                                                  | Закрепление<br>отсутствует                                        |
| 5901                                            | 928672.43     | 4223147.44 | Аналитический<br>метод                                 | 0.10                                                                                  | Закрепление<br>отсутствует                                        |
| 5902                                            | 928673.15     | 4223141.92 | Аналитический<br>метод                                 | 0.10                                                                                  | Закрепление<br>отсутствует                                        |
| 5903                                            | 928673.12     | 4223136.97 | Аналитический<br>метод                                 | 0.10                                                                                  | Закрепление<br>отсутствует                                        |
| 5904                                            | 928673.70     | 4223132.38 | Аналитический<br>метод                                 | 0.10                                                                                  | Закрепление<br>отсутствует                                        |
| 5905                                            | 928673.92     | 4223128.40 | Аналитический<br>метод                                 | 0.10                                                                                  | Закрепление<br>отсутствует                                        |
| 5906                                            | 928673.97     | 4223124.18 | Аналитический<br>метод                                 | 0.10                                                                                  | Закрепление<br>отсутствует                                        |
| 5907                                            | 928673.85     | 4223118.72 | Аналитический<br>метод                                 | 0.10                                                                                  | Закрепление<br>отсутствует                                        |
| 5908                                            | 928671.78     | 4223109.70 | Аналитический<br>метод                                 | 0.10                                                                                  | Закрепление<br>отсутствует                                        |
| 5909                                            | 928670.84     | 4223105.02 | Аналитический<br>метод                                 | 0.10                                                                                  | Закрепление<br>отсутствует                                        |
| 5910                                            | 928670.06     | 4223100.14 | Аналитический<br>метод                                 | 0.10                                                                                  | Закрепление<br>отсутствует                                        |
| 5911                                            | 928669.52     | 4223093.82 | Аналитический<br>метод                                 | 0.10                                                                                  | Закрепление<br>отсутствует                                        |
| 5912                                            | 928669.73     | 4223087.60 | Аналитический<br>метод                                 | 0.10                                                                                  | Закрепление<br>отсутствует                                        |
| 5913                                            | 928670.05     | 4223084.45 | Аналитический<br>метод                                 | 0.10                                                                                  | Закрепление<br>отсутствует                                        |
| 5914                                            | 928671.28     | 4223078.39 | Аналитический<br>метод                                 | 0.10                                                                                  | Закрепление<br>отсутствует                                        |
| 5915                                            | 928673.04     | 4223072.47 | Аналитический<br>метод                                 | 0.10                                                                                  | Закрепление<br>отсутствует                                        |
| 5916                                            | 928677.76     | 4223061.54 | Аналитический<br>метод                                 | 0.10                                                                                  | Закрепление<br>отсутствует                                        |
| 5917                                            | 928696.31     | 4223019.77 | Аналитический<br>метод                                 | 0.10                                                                                  | Закрепление<br>отсутствует                                        |
| 5918                                            | 928702.49     | 4223004.33 | Аналитический<br>метод                                 | 0.10                                                                                  | Закрепление<br>отсутствует                                        |
| 5919                                            | 928704.63     | 4222999.62 | Аналитический<br>метод                                 | 0.10                                                                                  | Закрепление<br>отсутствует                                        |
| 5920                                            | 928707.98     | 4222993.39 | Аналитический<br>метод                                 | 0.10                                                                                  | Закрепление<br>отсутствует                                        |
| 5921                                            | 928711.32     | 4222988.72 | Аналитический<br>метод                                 | 0.10                                                                                  | Закрепление<br>отсутствует                                        |
| 5922                                            | 928714.99     | 4222984.36 | Аналитический<br>метод                                 | 0.10                                                                                  | Закрепление<br>отсутствует                                        |
|                                                 |               |            |                                                        |                                                                                       |                                                                   |

| 2. Сведения о характерных точках границ объекта |               |            |                                                        |                                                                                       |                                                                   |
|-------------------------------------------------|---------------|------------|--------------------------------------------------------|---------------------------------------------------------------------------------------|-------------------------------------------------------------------|
| Обозначение<br>характерных точек<br>границ      | Координаты, м |            | Метод<br>определения<br>координат<br>характерной точки | Средняя<br>квадратическая<br>погрешность<br>положения<br>характерной<br>точки (Mt), м | Описание<br>обозначения<br>точки на<br>местности (при<br>наличии) |
|                                                 | X             | Y          |                                                        |                                                                                       |                                                                   |
| 1                                               | 2             | 3          | 4                                                      | 5                                                                                     | 6                                                                 |
| 5923                                            | 928717.03     | 4222982.22 | Аналитический<br>метод                                 | 0.10                                                                                  | Закрепление<br>отсутствует                                        |
| 5924                                            | 928721.14     | 4222978.81 | Аналитический<br>метод                                 | 0.10                                                                                  | Закрепление<br>отсутствует                                        |
| 5925                                            | 928725.21     | 4222975.83 | Аналитический<br>метод                                 | 0.10                                                                                  | Закрепление<br>отсутствует                                        |
| 5926                                            | 928729.30     | 4222973.15 | Аналитический<br>метод                                 | 0.10                                                                                  | Закрепление<br>отсутствует                                        |
| 5927                                            | 928736.87     | 4222968.56 | Аналитический<br>метод                                 | 0.10                                                                                  | Закрепление<br>отсутствует                                        |
| 5928                                            | 928743.77     | 4222961.88 | Аналитический<br>метод                                 | 0.10                                                                                  | Закрепление<br>отсутствует                                        |
| 5929                                            | 928747.61     | 4222957.68 | Аналитический<br>метод                                 | 0.10                                                                                  | Закрепление<br>отсутствует                                        |
| 5930                                            | 928749.41     | 4222955.41 | Аналитический<br>метод                                 | 0.10                                                                                  | Закрепление<br>отсутствует                                        |
| 5931                                            | 928752.52     | 4222952.81 | Аналитический<br>метод                                 | 0.10                                                                                  | Закрепление<br>отсутствует                                        |
| 5932                                            | 928755.76     | 4222949.55 | Аналитический<br>метод                                 | 0.10                                                                                  | Закрепление<br>отсутствует                                        |
| 5933                                            | 928757.48     | 4222947.09 | Аналитический<br>метод                                 | 0.10                                                                                  | Закрепление<br>отсутствует                                        |
| 5934                                            | 928760.16     | 4222944.22 | Аналитический<br>метод                                 | 0.10                                                                                  | Закрепление<br>отсутствует                                        |
| 5935                                            | 928762.44     | 4222941.14 | Аналитический<br>метод                                 | 0.10                                                                                  | Закрепление<br>отсутствует                                        |
| 5936                                            | 928764.73     | 4222937.73 | Аналитический<br>метод                                 | 0.10                                                                                  | Закрепление<br>отсутствует                                        |
| 5937                                            | 928768.07     | 4222932.40 | Аналитический<br>метод                                 | 0.10                                                                                  | Закрепление<br>отсутствует                                        |
| 5938                                            | 928771.62     | 4222923.97 | Аналитический<br>метод                                 | 0.10                                                                                  | Закрепление<br>отсутствует                                        |
| 5939                                            | 928774.62     | 4222915.41 | Аналитический<br>метод                                 | 0.10                                                                                  | Закрепление<br>отсутствует                                        |
| 5940                                            | 928793.07     | 4222875.45 | Аналитический<br>метод                                 | 0.10                                                                                  | Закрепление<br>отсутствует                                        |
| 5941                                            | 928794.90     | 4222876.21 | Аналитический<br>метод                                 | 0.10                                                                                  | Закрепление<br>отсутствует                                        |
| 5942                                            | 928802.24     | 4222855.59 | Аналитический<br>метод                                 | 0.10                                                                                  | Закрепление<br>отсутствует                                        |
| 5943                                            | 928811.03     | 4222830.05 | Аналитический<br>метод                                 | 0.10                                                                                  | Закрепление<br>отсутствует                                        |
| 5944                                            | 928813.32     | 4222822.67 | Аналитический<br>метод                                 | 0.10                                                                                  | Закрепление<br>отсутствует                                        |
| 5945                                            | 928807.20     | 4222815.99 | Аналитический<br>метод                                 | 0.10                                                                                  | Закрепление<br>отсутствует                                        |
| 5946                                            | 928816.05     | 4222807.89 | Аналитический<br>метод                                 | 0.10                                                                                  | Закрепление<br>отсутствует                                        |
| 5947                                            | 928818.41     | 4222810.47 | Аналитический<br>метод                                 | 0.10                                                                                  | Закрепление<br>отсутствует                                        |
|                                                 |               |            |                                                        |                                                                                       |                                                                   |

| 2. Сведения о характерных точках границ объекта |               |            |                                                        |                                                                                       |                                                                   |
|-------------------------------------------------|---------------|------------|--------------------------------------------------------|---------------------------------------------------------------------------------------|-------------------------------------------------------------------|
| Обозначение<br>характерных точек<br>границ      | Координаты, м |            | Метод<br>определения<br>координат<br>характерной точки | Средняя<br>квадратическая<br>погрешность<br>положения<br>характерной<br>точки (Mt), м | Описание<br>обозначения<br>точки на<br>местности (при<br>наличии) |
|                                                 | X             | Y          |                                                        |                                                                                       |                                                                   |
| 1                                               | 2             | 3          | 4                                                      | 5                                                                                     | 6                                                                 |
| 5948                                            | 928819.39     | 4222808.20 | Аналитический<br>метод                                 | 0.10                                                                                  | Закрепление<br>отсутствует                                        |
| 5949                                            | 928821.85     | 4222803.50 | Аналитический<br>метод                                 | 0.10                                                                                  | Закрепление<br>отсутствует                                        |
| 5950                                            | 928831.85     | 4222786.22 | Аналитический<br>метод                                 | 0.10                                                                                  | Закрепление<br>отсутствует                                        |
| 5951                                            | 928841.22     | 4222766.48 | Аналитический<br>метод                                 | 0.10                                                                                  | Закрепление<br>отсутствует                                        |
| 5952                                            | 928840.39     | 4222766.10 | Аналитический<br>метод                                 | 0.10                                                                                  | Закрепление<br>отсутствует                                        |
| 5953                                            | 928846.87     | 4222747.39 | Аналитический<br>метод                                 | 0.10                                                                                  | Закрепление<br>отсутствует                                        |
| 5954                                            | 928851.26     | 4222736.27 | Аналитический<br>метод                                 | 0.10                                                                                  | Закрепление<br>отсутствует                                        |
| 5955                                            | 928860.60     | 4222713.82 | Аналитический<br>метод                                 | 0.10                                                                                  | Закрепление<br>отсутствует                                        |
| 5956                                            | 928864.86     | 4222704.82 | Аналитический<br>метод                                 | 0.10                                                                                  | Закрепление<br>отсутствует                                        |
| 5957                                            | 928869.57     | 4222693.81 | Аналитический<br>метод                                 | 0.10                                                                                  | Закрепление<br>отсутствует                                        |
| 5958                                            | 928879.82     | 4222671.02 | Аналитический<br>метод                                 | 0.10                                                                                  | Закрепление<br>отсутствует                                        |
| 5959                                            | 928899.07     | 4222625.02 | Аналитический<br>метод                                 | 0.10                                                                                  | Закрепление<br>отсутствует                                        |
| 5960                                            | 928905.60     | 4222605.97 | Аналитический<br>метод                                 | 0.10                                                                                  | Закрепление<br>отсутствует                                        |
| 5961                                            | 928907.84     | 4222601.39 | Аналитический<br>метод                                 | 0.10                                                                                  | Закрепление<br>отсутствует                                        |
| 5962                                            | 928917.12     | 4222578.90 | Аналитический<br>метод                                 | 0.10                                                                                  | Закрепление<br>отсутствует                                        |
| 5963                                            | 928917.22     | 4222568.08 | Аналитический<br>метод                                 | 0.10                                                                                  | Закрепление<br>отсутствует                                        |
| 5964                                            | 928918.21     | 4222565.65 | Аналитический<br>метод                                 | 0.10                                                                                  | Закрепление<br>отсутствует                                        |
| 5965                                            | 928923.58     | 4222553.64 | Аналитический<br>метод                                 | 0.10                                                                                  | Закрепление<br>отсутствует                                        |
| 5966                                            | 928930.95     | 4222539.77 | Аналитический<br>метод                                 | 0.10                                                                                  | Закрепление<br>отсутствует                                        |
| 5967                                            | 928939.08     | 4222532.78 | Аналитический<br>метод                                 | 0.10                                                                                  | Закрепление<br>отсутствует                                        |
| 5968                                            | 928941.13     | 4222522.95 | Аналитический<br>метод                                 | 0.10                                                                                  | Закрепление<br>отсутствует                                        |
| 5969                                            | 928941.78     | 4222517.14 | Аналитический<br>метод                                 | 0.10                                                                                  | Закрепление<br>отсутствует                                        |
| 5970                                            | 928944.38     | 4222513.44 | Аналитический<br>метод                                 | 0.10                                                                                  | Закрепление<br>отсутствует                                        |
| 5971                                            | 928946.14     | 4222509.09 | Аналитический<br>метод                                 | 0.10                                                                                  | Закрепление<br>отсутствует                                        |
| 5972                                            | 928949.73     | 4222500.88 | Аналитический<br>метод                                 | 0.10                                                                                  | Закрепление<br>отсутствует                                        |
|                                                 |               |            |                                                        |                                                                                       |                                                                   |

| 2. Сведения о характерных точках границ объекта |               |            |                                                        |                                                                                       |                                                                   |
|-------------------------------------------------|---------------|------------|--------------------------------------------------------|---------------------------------------------------------------------------------------|-------------------------------------------------------------------|
| Обозначение<br>характерных точек<br>границ      | Координаты, м |            | Метод<br>определения<br>координат<br>характерной точки | Средняя<br>квадратическая<br>погрешность<br>положения<br>характерной<br>точки (Mt), м | Описание<br>обозначения<br>точки на<br>местности (при<br>наличии) |
|                                                 | X             | Y          |                                                        |                                                                                       |                                                                   |
| 1                                               | 2             | 3          | 4                                                      | 5                                                                                     | 6                                                                 |
| 5973                                            | 928953.81     | 4222490.29 | Аналитический<br>метод                                 | 0.10                                                                                  | Закрепление<br>отсутствует                                        |
| 5974                                            | 928958.39     | 4222483.91 | Аналитический<br>метод                                 | 0.10                                                                                  | Закрепление<br>отсутствует                                        |
| 5975                                            | 928959.75     | 4222484.48 | Аналитический<br>метод                                 | 0.10                                                                                  | Закрепление<br>отсутствует                                        |
| 5976                                            | 928961.46     | 4222475.99 | Аналитический<br>метод                                 | 0.10                                                                                  | Закрепление<br>отсутствует                                        |
| 5977                                            | 928966.22     | 4222457.01 | Аналитический<br>метод                                 | 0.10                                                                                  | Закрепление<br>отсутствует                                        |
| 5978                                            | 928971.73     | 4222443.96 | Аналитический<br>метод                                 | 0.10                                                                                  | Закрепление<br>отсутствует                                        |
| 5979                                            | 928974.71     | 4222436.44 | Аналитический<br>метод                                 | 0.10                                                                                  | Закрепление<br>отсутствует                                        |
| 5980                                            | 928983.53     | 4222418.89 | Аналитический<br>метод                                 | 0.10                                                                                  | Закрепление<br>отсутствует                                        |
| 5981                                            | 928977.05     | 4222410.57 | Аналитический<br>метод                                 | 0.10                                                                                  | Закрепление<br>отсутствует                                        |
| 5982                                            | 928992.65     | 4222398.41 | Аналитический<br>метод                                 | 0.10                                                                                  | Закрепление<br>отсутствует                                        |
| 5983                                            | 928995.85     | 4222391.04 | Аналитический<br>метод                                 | 0.10                                                                                  | Закрепление<br>отсутствует                                        |
| 5984                                            | 928997.40     | 4222388.04 | Аналитический<br>метод                                 | 0.10                                                                                  | Закрепление<br>отсутствует                                        |
| 5985                                            | 929006.73     | 4222371.60 | Аналитический<br>метод                                 | 0.10                                                                                  | Закрепление<br>отсутствует                                        |
| 5986                                            | 929016.21     | 4222351.96 | Аналитический<br>метод                                 | 0.10                                                                                  | Закрепление<br>отсутствует                                        |
| 5987                                            | 929014.66     | 4222351.28 | Аналитический<br>метод                                 | 0.10                                                                                  | Закрепление<br>отсутствует                                        |
| 5988                                            | 929025.91     | 4222325.73 | Аналитический<br>метод                                 | 0.10                                                                                  | Закрепление<br>отсутствует                                        |
| 5989                                            | 929034.82     | 4222302.45 | Аналитический<br>метод                                 | 0.10                                                                                  | Закрепление<br>отсутствует                                        |
| 5990                                            | 929043.58     | 4222278.98 | Аналитический<br>метод                                 | 0.10                                                                                  | Закрепление<br>отсутствует                                        |
| 5991                                            | 929062.43     | 4222232.57 | Аналитический<br>метод                                 | 0.10                                                                                  | Закрепление<br>отсутствует                                        |
| 5992                                            | 929072.45     | 4222209.51 | Аналитический<br>метод                                 | 0.10                                                                                  | Закрепление<br>отсутствует                                        |
| 5993                                            | 929082.34     | 4222190.56 | Аналитический<br>метод                                 | 0.10                                                                                  | Закрепление<br>отсутствует                                        |
| 5994                                            | 929084.59     | 4222187.40 | Аналитический<br>метод                                 | 0.10                                                                                  | Закрепление<br>отсутствует                                        |
| 5995                                            | 929092.76     | 4222164.10 | Аналитический<br>метод                                 | 0.10                                                                                  | Закрепление<br>отсутствует                                        |
| 5996                                            | 929096.30     | 4222155.19 | Аналитический<br>метод                                 | 0.10                                                                                  | Закрепление<br>отсутствует                                        |
| 5997                                            | 929096.96     | 4222144.54 | Аналитический<br>метод                                 | 0.10                                                                                  | Закрепление<br>отсутствует                                        |
|                                                 |               |            |                                                        |                                                                                       |                                                                   |



| 2. Сведения о характерных точках границ объекта |               |            |                                                        |                                                                                       |                                                                   |
|-------------------------------------------------|---------------|------------|--------------------------------------------------------|---------------------------------------------------------------------------------------|-------------------------------------------------------------------|
| Обозначение<br>характерных точек<br>границ      | Координаты, м |            | Метод<br>определения<br>координат<br>характерной точки | Средняя<br>квадратическая<br>погрешность<br>положения<br>характерной<br>точки (Mt), м | Описание<br>обозначения<br>точки на<br>местности (при<br>наличии) |
|                                                 | X             | Y          |                                                        |                                                                                       |                                                                   |
| 1                                               | 2             | 3          | 4                                                      | 5                                                                                     | 6                                                                 |
| 5998                                            | 929099.27     | 4222139.45 | Аналитический<br>метод                                 | 0.10                                                                                  | Закрепление<br>отсутствует                                        |
| 5999                                            | 929110.35     | 4222116.49 | Аналитический<br>метод                                 | 0.10                                                                                  | Закрепление<br>отсутствует                                        |
| 6000                                            | 929117.40     | 4222108.69 | Аналитический<br>метод                                 | 0.10                                                                                  | Закрепление<br>отсутствует                                        |
| 6001                                            | 929122.98     | 4222095.33 | Аналитический<br>метод                                 | 0.10                                                                                  | Закрепление<br>отсутствует                                        |
| 6002                                            | 929142.05     | 4222049.09 | Аналитический<br>метод                                 | 0.10                                                                                  | Закрепление<br>отсутствует                                        |
| 6003                                            | 929152.05     | 4222026.15 | Аналитический<br>метод                                 | 0.10                                                                                  | Закрепление<br>отсутствует                                        |
| 6004                                            | 929181.60     | 4221957.25 | Аналитический<br>метод                                 | 0.10                                                                                  | Закрепление<br>отсутствует                                        |
| 6005                                            | 929210.04     | 4221887.84 | Аналитический<br>метод                                 | 0.10                                                                                  | Закрепление<br>отсутствует                                        |
| 6006                                            | 929219.93     | 4221864.79 | Аналитический<br>метод                                 | 0.10                                                                                  | Закрепление<br>отсутствует                                        |
| 6007                                            | 929230.72     | 4221842.34 | Аналитический<br>метод                                 | 0.10                                                                                  | Закрепление<br>отсутствует                                        |
| 6008                                            | 929235.54     | 4221828.14 | Аналитический<br>метод                                 | 0.10                                                                                  | Закрепление<br>отсутствует                                        |
| 6009                                            | 929239.65     | 4221818.90 | Аналитический<br>метод                                 | 0.10                                                                                  | Закрепление<br>отсутствует                                        |
| 6010                                            | 929253.23     | 4221786.73 | Аналитический<br>метод                                 | 0.10                                                                                  | Закрепление<br>отсутствует                                        |
| 6011                                            | 929258.63     | 4221772.79 | Аналитический<br>метод                                 | 0.10                                                                                  | Закрепление<br>отсутствует                                        |
| 6012                                            | 929264.96     | 4221755.71 | Аналитический<br>метод                                 | 0.10                                                                                  | Закрепление<br>отсутствует                                        |
| 6013                                            | 929272.38     | 4221742.28 | Аналитический<br>метод                                 | 0.10                                                                                  | Закрепление<br>отсутствует                                        |
| 6014                                            | 929279.63     | 4221729.52 | Аналитический<br>метод                                 | 0.10                                                                                  | Закрепление<br>отсутствует                                        |
| 6015                                            | 929280.52     | 4221729.88 | Аналитический<br>метод                                 | 0.10                                                                                  | Закрепление<br>отсутствует                                        |
| 6016                                            | 929282.18     | 4221723.47 | Аналитический<br>метод                                 | 0.10                                                                                  | Закрепление<br>отсутствует                                        |
| 6017                                            | 929285.92     | 4221703.24 | Аналитический<br>метод                                 | 0.10                                                                                  | Закрепление<br>отсутствует                                        |
| 6018                                            | 929292.10     | 4221686.74 | Аналитический<br>метод                                 | 0.10                                                                                  | Закрепление<br>отсутствует                                        |
| 6019                                            | 929287.22     | 4221684.60 | Аналитический<br>метод                                 | 0.10                                                                                  | Закрепление<br>отсутствует                                        |
| 6020                                            | 929292.06     | 4221673.61 | Аналитический<br>метод                                 | 0.10                                                                                  | Закрепление<br>отсутствует                                        |
| 6021                                            | 929296.62     | 4221675.62 | Аналитический<br>метод                                 | 0.10                                                                                  | Закрепление<br>отсутствует                                        |
| 6022                                            | 929299.91     | 4221668.55 | Аналитический<br>метод                                 | 0.10                                                                                  | Закрепление<br>отсутствует                                        |
|                                                 |               |            |                                                        |                                                                                       |                                                                   |

| 2. Сведения о характерных точках границ объекта |               |            |                                                        |                                                                                       |                                                                   |
|-------------------------------------------------|---------------|------------|--------------------------------------------------------|---------------------------------------------------------------------------------------|-------------------------------------------------------------------|
| Обозначение<br>характерных точек<br>границ      | Координаты, м |            | Метод<br>определения<br>координат<br>характерной точки | Средняя<br>квадратическая<br>погрешность<br>положения<br>характерной<br>точки (Mt), м | Описание<br>обозначения<br>точки на<br>местности (при<br>наличии) |
|                                                 | X             | Y          |                                                        |                                                                                       |                                                                   |
| 1                                               | 2             | 3          | 4                                                      | 5                                                                                     | 6                                                                 |
| 6023                                            | 929304.40     | 4221656.31 | Аналитический<br>метод                                 | 0.10                                                                                  | Закрепление<br>отсутствует                                        |
| 6024                                            | 929308.82     | 4221647.07 | Аналитический<br>метод                                 | 0.10                                                                                  | Закрепление<br>отсутствует                                        |
| 6025                                            | 929318.48     | 4221629.91 | Аналитический<br>метод                                 | 0.10                                                                                  | Закрепление<br>отсутствует                                        |
| 6026                                            | 929327.20     | 4221614.88 | Аналитический<br>метод                                 | 0.10                                                                                  | Закрепление<br>отсутствует                                        |
| 6027                                            | 929325.97     | 4221614.34 | Аналитический<br>метод                                 | 0.10                                                                                  | Закрепление<br>отсутствует                                        |
| 6028                                            | 929337.83     | 4221583.61 | Аналитический<br>метод                                 | 0.10                                                                                  | Закрепление<br>отсутствует                                        |
| 6029                                            | 929345.65     | 4221565.40 | Аналитический<br>метод                                 | 0.10                                                                                  | Закрепление<br>отсутствует                                        |
| 6030                                            | 929347.92     | 4221559.63 | Аналитический<br>метод                                 | 0.10                                                                                  | Закрепление<br>отсутствует                                        |
| 6031                                            | 929355.62     | 4221542.27 | Аналитический<br>метод                                 | 0.10                                                                                  | Закрепление<br>отсутствует                                        |
| 6032                                            | 929364.59     | 4221518.96 | Аналитический<br>метод                                 | 0.10                                                                                  | Закрепление<br>отсутствует                                        |
| 6033                                            | 929374.55     | 4221495.18 | Аналитический<br>метод                                 | 0.10                                                                                  | Закрепление<br>отсутствует                                        |
| 6034                                            | 929375.11     | 4221491.64 | Аналитический<br>метод                                 | 0.10                                                                                  | Закрепление<br>отсутствует                                        |
| 6035                                            | 929375.94     | 4221485.35 | Аналитический<br>метод                                 | 0.10                                                                                  | Закрепление<br>отсутствует                                        |
| 6036                                            | 929378.62     | 4221479.08 | Аналитический<br>метод                                 | 0.10                                                                                  | Закрепление<br>отсутствует                                        |
| 6037                                            | 929380.82     | 4221473.18 | Аналитический<br>метод                                 | 0.10                                                                                  | Закрепление<br>отсутствует                                        |
| 6038                                            | 929382.05     | 4221468.85 | Аналитический<br>метод                                 | 0.10                                                                                  | Закрепление<br>отсутствует                                        |
| 6039                                            | 929383.75     | 4221461.72 | Аналитический<br>метод                                 | 0.10                                                                                  | Закрепление<br>отсутствует                                        |
| 6040                                            | 929385.58     | 4221450.89 | Аналитический<br>метод                                 | 0.10                                                                                  | Закрепление<br>отсутствует                                        |
| 6041                                            | 929386.17     | 4221445.04 | Аналитический<br>метод                                 | 0.10                                                                                  | Закрепление<br>отсутствует                                        |
| 6042                                            | 929389.26     | 4221435.58 | Аналитический<br>метод                                 | 0.10                                                                                  | Закрепление<br>отсутствует                                        |
| 6043                                            | 929389.55     | 4221426.98 | Аналитический<br>метод                                 | 0.10                                                                                  | Закрепление<br>отсутствует                                        |
| 6044                                            | 929390.76     | 4221377.05 | Аналитический<br>метод                                 | 0.10                                                                                  | Закрепление<br>отсутствует                                        |
| 6045                                            | 929390.64     | 4221352.02 | Аналитический<br>метод                                 | 0.10                                                                                  | Закрепление<br>отсутствует                                        |
| 6046                                            | 929391.44     | 4221327.37 | Аналитический<br>метод                                 | 0.10                                                                                  | Закрепление<br>отсутствует                                        |
| 6047                                            | 929389.06     | 4221317.25 | Аналитический<br>метод                                 | 0.10                                                                                  | Закрепление<br>отсутствует                                        |
|                                                 |               |            |                                                        |                                                                                       |                                                                   |

| 2. Сведения о характерных точках границ объекта |               |            |                                                        |                                                                                       |                                                                   |
|-------------------------------------------------|---------------|------------|--------------------------------------------------------|---------------------------------------------------------------------------------------|-------------------------------------------------------------------|
| Обозначение<br>характерных точек<br>границ      | Координаты, м |            | Метод<br>определения<br>координат<br>характерной точки | Средняя<br>квадратическая<br>погрешность<br>положения<br>характерной<br>точки (Mt), м | Описание<br>обозначения<br>точки на<br>местности (при<br>наличии) |
|                                                 | X             | Y          |                                                        |                                                                                       |                                                                   |
| 1                                               | 2             | 3          | 4                                                      | 5                                                                                     | 6                                                                 |
| 6048                                            | 929389.91     | 4221301.90 | Аналитический<br>метод                                 | 0.10                                                                                  | Закрепление<br>отсутствует                                        |
| 6049                                            | 929390.15     | 4221286.42 | Аналитический<br>метод                                 | 0.10                                                                                  | Закрепление<br>отсутствует                                        |
| 6050                                            | 929394.01     | 4221276.51 | Аналитический<br>метод                                 | 0.10                                                                                  | Закрепление<br>отсутствует                                        |
| 6051                                            | 929394.96     | 4221252.02 | Аналитический<br>метод                                 | 0.10                                                                                  | Закрепление<br>отсутствует                                        |
| 6052                                            | 929396.08     | 4221227.06 | Аналитический<br>метод                                 | 0.10                                                                                  | Закрепление<br>отсутствует                                        |
| 6053                                            | 929396.89     | 4221202.12 | Аналитический<br>метод                                 | 0.10                                                                                  | Закрепление<br>отсутствует                                        |
| 6054                                            | 929397.16     | 4221177.09 | Аналитический<br>метод                                 | 0.10                                                                                  | Закрепление<br>отсутствует                                        |
| 6055                                            | 929398.29     | 4221152.04 | Аналитический<br>метод                                 | 0.10                                                                                  | Закрепление<br>отсутствует                                        |
| 6056                                            | 929398.70     | 4221127.14 | Аналитический<br>метод                                 | 0.10                                                                                  | Закрепление<br>отсутствует                                        |
| 6057                                            | 929400.40     | 4221052.09 | Аналитический<br>метод                                 | 0.10                                                                                  | Закрепление<br>отсутствует                                        |
| 6058                                            | 929401.93     | 4221027.14 | Аналитический<br>метод                                 | 0.10                                                                                  | Закрепление<br>отсутствует                                        |
| 6059                                            | 929402.34     | 4221002.18 | Аналитический<br>метод                                 | 0.10                                                                                  | Закрепление<br>отсутствует                                        |
| 6060                                            | 929403.21     | 4220977.18 | Аналитический<br>метод                                 | 0.10                                                                                  | Закрепление<br>отсутствует                                        |
| 6061                                            | 929403.78     | 4220952.19 | Аналитический<br>метод                                 | 0.10                                                                                  | Закрепление<br>отсутствует                                        |
| 6062                                            | 929405.29     | 4220902.20 | Аналитический<br>метод                                 | 0.10                                                                                  | Закрепление<br>отсутствует                                        |
| 6063                                            | 929407.33     | 4220852.23 | Аналитический<br>метод                                 | 0.10                                                                                  | Закрепление<br>отсутствует                                        |
| 6064                                            | 929408.19     | 4220827.20 | Аналитический<br>метод                                 | 0.10                                                                                  | Закрепление<br>отсутствует                                        |
| 6065                                            | 929409.93     | 4220802.22 | Аналитический<br>метод                                 | 0.10                                                                                  | Закрепление<br>отсутствует                                        |
| 6066                                            | 929411.12     | 4220777.30 | Аналитический<br>метод                                 | 0.10                                                                                  | Закрепление<br>отсутствует                                        |
| 6067                                            | 929412.06     | 4220752.35 | Аналитический<br>метод                                 | 0.10                                                                                  | Закрепление<br>отсутствует                                        |
| 6068                                            | 929412.59     | 4220727.39 | Аналитический<br>метод                                 | 0.10                                                                                  | Закрепление<br>отсутствует                                        |
| 6069                                            | 929412.93     | 4220702.36 | Аналитический<br>метод                                 | 0.10                                                                                  | Закрепление<br>отсутствует                                        |
| 6070                                            | 929413.92     | 4220677.32 | Аналитический<br>метод                                 | 0.10                                                                                  | Закрепление<br>отсутствует                                        |
| 6071                                            | 929415.25     | 4220652.35 | Аналитический<br>метод                                 | 0.10                                                                                  | Закрепление<br>отсутствует                                        |
| 6072                                            | 929416.20     | 4220627.46 | Аналитический<br>метод                                 | 0.10                                                                                  | Закрепление<br>отсутствует                                        |
|                                                 |               |            |                                                        |                                                                                       |                                                                   |

| 2. Сведения о характерных точках границ объекта |               |            |                                                        |                                                                                       |                                                                   |
|-------------------------------------------------|---------------|------------|--------------------------------------------------------|---------------------------------------------------------------------------------------|-------------------------------------------------------------------|
| Обозначение<br>характерных точек<br>границ      | Координаты, м |            | Метод<br>определения<br>координат<br>характерной точки | Средняя<br>квадратическая<br>погрешность<br>положения<br>характерной<br>точки (Mt), м | Описание<br>обозначения<br>точки на<br>местности (при<br>наличии) |
|                                                 | X             | Y          |                                                        |                                                                                       |                                                                   |
| 1                                               | 2             | 3          | 4                                                      | 5                                                                                     | 6                                                                 |
| 6073                                            | 929415.89     | 4220577.37 | Аналитический<br>метод                                 | 0.10                                                                                  | Закрепление<br>отсутствует                                        |
| 6074                                            | 929416.98     | 4220562.45 | Аналитический<br>метод                                 | 0.10                                                                                  | Закрепление<br>отсутствует                                        |
| 6075                                            | 929416.59     | 4220552.46 | Аналитический<br>метод                                 | 0.10                                                                                  | Закрепление<br>отсутствует                                        |
| 6076                                            | 929417.96     | 4220527.41 | Аналитический<br>метод                                 | 0.10                                                                                  | Закрепление<br>отсутствует                                        |
| 6077                                            | 929418.31     | 4220502.36 | Аналитический<br>метод                                 | 0.10                                                                                  | Закрепление<br>отсутствует                                        |
| 6078                                            | 929420.54     | 4220477.42 | Аналитический<br>метод                                 | 0.10                                                                                  | Закрепление<br>отсутствует                                        |
| 6079                                            | 929420.83     | 4220452.48 | Аналитический<br>метод                                 | 0.10                                                                                  | Закрепление<br>отсутствует                                        |
| 6080                                            | 929421.18     | 4220444.39 | Аналитический<br>метод                                 | 0.10                                                                                  | Закрепление<br>отсутствует                                        |
| 6081                                            | 929422.56     | 4220427.46 | Аналитический<br>метод                                 | 0.10                                                                                  | Закрепление<br>отсутствует                                        |
| 6082                                            | 929422.96     | 4220402.52 | Аналитический<br>метод                                 | 0.10                                                                                  | Закрепление<br>отсутствует                                        |
| 6083                                            | 929424.07     | 4220377.48 | Аналитический<br>метод                                 | 0.10                                                                                  | Закрепление<br>отсутствует                                        |
| 6084                                            | 929425.55     | 4220352.54 | Аналитический<br>метод                                 | 0.10                                                                                  | Закрепление<br>отсутствует                                        |
| 6085                                            | 929426.25     | 4220328.05 | Аналитический<br>метод                                 | 0.10                                                                                  | Закрепление<br>отсутствует                                        |
| 6086                                            | 929423.37     | 4220317.89 | Аналитический<br>метод                                 | 0.10                                                                                  | Закрепление<br>отсутствует                                        |
| 6087                                            | 929424.44     | 4220302.44 | Аналитический<br>метод                                 | 0.10                                                                                  | Закрепление<br>отсутствует                                        |
| 6088                                            | 929425.02     | 4220287.07 | Аналитический<br>метод                                 | 0.10                                                                                  | Закрепление<br>отсутствует                                        |
| 6089                                            | 929428.33     | 4220277.19 | Аналитический<br>метод                                 | 0.10                                                                                  | Закрепление<br>отсутствует                                        |
| 6090                                            | 929428.92     | 4220252.58 | Аналитический<br>метод                                 | 0.10                                                                                  | Закрепление<br>отсутствует                                        |
| 6091                                            | 929428.87     | 4220227.71 | Аналитический<br>метод                                 | 0.10                                                                                  | Закрепление<br>отсутствует                                        |
| 6092                                            | 929429.29     | 4220202.64 | Аналитический<br>метод                                 | 0.10                                                                                  | Закрепление<br>отсутствует                                        |
| 6093                                            | 929430.42     | 4220176.91 | Аналитический<br>метод                                 | 0.10                                                                                  | Закрепление<br>отсутствует                                        |
| 6094                                            | 929431.68     | 4220152.68 | Аналитический<br>метод                                 | 0.10                                                                                  | Закрепление<br>отсутствует                                        |
| 6095                                            | 929431.86     | 4220127.71 | Аналитический<br>метод                                 | 0.10                                                                                  | Закрепление<br>отсутствует                                        |
| 6096                                            | 929433.01     | 4220102.72 | Аналитический<br>метод                                 | 0.10                                                                                  | Закрепление<br>отсутствует                                        |
| 6097                                            | 929433.77     | 4220077.68 | Аналитический<br>метод                                 | 0.10                                                                                  | Закрепление<br>отсутствует                                        |
|                                                 |               |            |                                                        |                                                                                       |                                                                   |

| 2. Сведения о характерных точках границ объекта |               |            |                                                        |                                                                                       |                                                                   |
|-------------------------------------------------|---------------|------------|--------------------------------------------------------|---------------------------------------------------------------------------------------|-------------------------------------------------------------------|
| Обозначение<br>характерных точек<br>границ      | Координаты, м |            | Метод<br>определения<br>координат<br>характерной точки | Средняя<br>квадратическая<br>погрешность<br>положения<br>характерной<br>точки (Mt), м | Описание<br>обозначения<br>точки на<br>местности (при<br>наличии) |
|                                                 | X             | Y          |                                                        |                                                                                       |                                                                   |
| 1                                               | 2             | 3          | 4                                                      | 5                                                                                     | 6                                                                 |
| 6098                                            | 929435.14     | 4220052.71 | Аналитический<br>метод                                 | 0.10                                                                                  | Закрепление<br>отсутствует                                        |
| 6099                                            | 929436.01     | 4220025.59 | Аналитический<br>метод                                 | 0.10                                                                                  | Закрепление<br>отсутствует                                        |
| 6100                                            | 929436.61     | 4219998.63 | Аналитический<br>метод                                 | 0.10                                                                                  | Закрепление<br>отсутствует                                        |
| 6101                                            | 929437.40     | 4219977.62 | Аналитический<br>метод                                 | 0.10                                                                                  | Закрепление<br>отсутствует                                        |
| 6102                                            | 929439.08     | 4219952.67 | Аналитический<br>метод                                 | 0.10                                                                                  | Закрепление<br>отсутствует                                        |
| 6103                                            | 929440.06     | 4219927.65 | Аналитический<br>метод                                 | 0.10                                                                                  | Закрепление<br>отсутствует                                        |
| 6104                                            | 929441.66     | 4219909.76 | Аналитический<br>метод                                 | 0.10                                                                                  | Закрепление<br>отсутствует                                        |
| 6105                                            | 929441.68     | 4219902.93 | Аналитический<br>метод                                 | 0.10                                                                                  | Закрепление<br>отсутствует                                        |
| 6106                                            | 929441.23     | 4219887.87 | Аналитический<br>метод                                 | 0.10                                                                                  | Закрепление<br>отсутствует                                        |
| 6107                                            | 929441.46     | 4219877.75 | Аналитический<br>метод                                 | 0.10                                                                                  | Закрепление<br>отсутствует                                        |
| 6108                                            | 929442.64     | 4219852.66 | Аналитический<br>метод                                 | 0.10                                                                                  | Закрепление<br>отсутствует                                        |
| 6109                                            | 929444.06     | 4219838.86 | Аналитический<br>метод                                 | 0.10                                                                                  | Закрепление<br>отсутствует                                        |
| 6110                                            | 929443.56     | 4219828.00 | Аналитический<br>метод                                 | 0.10                                                                                  | Закрепление<br>отсутствует                                        |
| 6111                                            | 929443.13     | 4219805.73 | Аналитический<br>метод                                 | 0.10                                                                                  | Закрепление<br>отсутствует                                        |
| 6112                                            | 929444.74     | 4219790.64 | Аналитический<br>метод                                 | 0.10                                                                                  | Закрепление<br>отсутствует                                        |
| 6113                                            | 929445.89     | 4219775.71 | Аналитический<br>метод                                 | 0.10                                                                                  | Закрепление<br>отсутствует                                        |
| 6114                                            | 929446.73     | 4219766.93 | Аналитический<br>метод                                 | 0.10                                                                                  | Закрепление<br>отсутствует                                        |
| 6115                                            | 929446.39     | 4219759.10 | Аналитический<br>метод                                 | 0.10                                                                                  | Закрепление<br>отсутствует                                        |
| 6116                                            | 929446.34     | 4219753.00 | Аналитический<br>метод                                 | 0.10                                                                                  | Закрепление<br>отсутствует                                        |
| 6117                                            | 929446.51     | 4219748.52 | Аналитический<br>метод                                 | 0.10                                                                                  | Закрепление<br>отсутствует                                        |
| 6118                                            | 929448.51     | 4219748.56 | Аналитический<br>метод                                 | 0.10                                                                                  | Закрепление<br>отсутствует                                        |
| 6119                                            | 929448.05     | 4219743.24 | Аналитический<br>метод                                 | 0.10                                                                                  | Закрепление<br>отсутствует                                        |
| 6120                                            | 929448.07     | 4219739.18 | Аналитический<br>метод                                 | 0.10                                                                                  | Закрепление<br>отсутствует                                        |
| 6121                                            | 929447.35     | 4219725.52 | Аналитический<br>метод                                 | 0.10                                                                                  | Закрепление<br>отсутствует                                        |
| 6122                                            | 929442.38     | 4219725.42 | Аналитический<br>метод                                 | 0.10                                                                                  | Закрепление<br>отсутствует                                        |
|                                                 |               |            |                                                        |                                                                                       |                                                                   |

| 2. Сведения о характерных точках границ объекта |               |            |                                                        |                                                                                       |                                                                   |
|-------------------------------------------------|---------------|------------|--------------------------------------------------------|---------------------------------------------------------------------------------------|-------------------------------------------------------------------|
| Обозначение<br>характерных точек<br>границ      | Координаты, м |            | Метод<br>определения<br>координат<br>характерной точки | Средняя<br>квадратическая<br>погрешность<br>положения<br>характерной<br>точки (Mt), м | Описание<br>обозначения<br>точки на<br>местности (при<br>наличии) |
|                                                 | X             | Y          |                                                        |                                                                                       |                                                                   |
| 1                                               | 2             | 3          | 4                                                      | 5                                                                                     | 6                                                                 |
| 6123                                            | 929442.65     | 4219712.42 | Аналитический<br>метод                                 | 0.10                                                                                  | Закрепление<br>отсутствует                                        |
| 6124                                            | 929447.97     | 4219712.53 | Аналитический<br>метод                                 | 0.10                                                                                  | Закрепление<br>отсутствует                                        |
| 6125                                            | 929449.42     | 4219693.58 | Аналитический<br>метод                                 | 0.10                                                                                  | Закрепление<br>отсутствует                                        |
| 6126                                            | 929451.60     | 4219667.04 | Аналитический<br>метод                                 | 0.10                                                                                  | Закрепление<br>отсутствует                                        |
| 6127                                            | 929452.38     | 4219628.07 | Аналитический<br>метод                                 | 0.10                                                                                  | Закрепление<br>отсутствует                                        |
| 6128                                            | 929453.68     | 4219603.04 | Аналитический<br>метод                                 | 0.10                                                                                  | Закрепление<br>отсутствует                                        |
| 6129                                            | 929455.35     | 4219578.13 | Аналитический<br>метод                                 | 0.10                                                                                  | Закрепление<br>отсутствует                                        |
| 6130                                            | 929456.77     | 4219528.23 | Аналитический<br>метод                                 | 0.10                                                                                  | Закрепление<br>отсутствует                                        |
| 6131                                            | 929456.96     | 4219503.20 | Аналитический<br>метод                                 | 0.10                                                                                  | Закрепление<br>отсутствует                                        |
| 6132                                            | 929457.94     | 4219478.26 | Аналитический<br>метод                                 | 0.10                                                                                  | Закрепление<br>отсутствует                                        |
| 6133                                            | 929457.46     | 4219453.26 | Аналитический<br>метод                                 | 0.10                                                                                  | Закрепление<br>отсутствует                                        |
| 6134                                            | 929458.05     | 4219428.23 | Аналитический<br>метод                                 | 0.10                                                                                  | Закрепление<br>отсутствует                                        |
| 6135                                            | 929458.15     | 4219403.21 | Аналитический<br>метод                                 | 0.10                                                                                  | Закрепление<br>отсутствует                                        |
| 6136                                            | 929458.99     | 4219378.30 | Аналитический<br>метод                                 | 0.10                                                                                  | Закрепление<br>отсутствует                                        |
| 6137                                            | 929459.34     | 4219353.26 | Аналитический<br>метод                                 | 0.10                                                                                  | Закрепление<br>отсутствует                                        |
| 6138                                            | 929459.25     | 4219328.90 | Аналитический<br>метод                                 | 0.10                                                                                  | Закрепление<br>отсутствует                                        |
| 6139                                            | 929454.73     | 4219318.72 | Аналитический<br>метод                                 | 0.10                                                                                  | Закрепление<br>отсутствует                                        |
| 6140                                            | 929455.56     | 4219287.36 | Аналитический<br>метод                                 | 0.10                                                                                  | Закрепление<br>отсутствует                                        |
| 6141                                            | 929460.73     | 4219277.44 | Аналитический<br>метод                                 | 0.10                                                                                  | Закрепление<br>отсутствует                                        |
| 6142                                            | 929462.56     | 4219253.18 | Аналитический<br>метод                                 | 0.10                                                                                  | Закрепление<br>отсутствует                                        |
| 6143                                            | 929462.87     | 4219241.48 | Аналитический<br>метод                                 | 0.10                                                                                  | Закрепление<br>отсутствует                                        |
| 6144                                            | 929461.25     | 4219228.37 | Аналитический<br>метод                                 | 0.10                                                                                  | Закрепление<br>отсутствует                                        |
| 6145                                            | 929461.40     | 4219226.06 | Аналитический<br>метод                                 | 0.10                                                                                  | Закрепление<br>отсутствует                                        |
| 6146                                            | 929463.27     | 4219203.11 | Аналитический<br>метод                                 | 0.10                                                                                  | Закрепление<br>отсутствует                                        |
| 6147                                            | 929464.93     | 4219178.26 | Аналитический<br>метод                                 | 0.10                                                                                  | Закрепление<br>отсутствует                                        |
|                                                 |               |            |                                                        |                                                                                       |                                                                   |

| 2. Сведения о характерных точках границ объекта |               |            |                                                        |                                                                                       |                                                                   |
|-------------------------------------------------|---------------|------------|--------------------------------------------------------|---------------------------------------------------------------------------------------|-------------------------------------------------------------------|
| Обозначение<br>характерных точек<br>границ      | Координаты, м |            | Метод<br>определения<br>координат<br>характерной точки | Средняя<br>квадратическая<br>погрешность<br>положения<br>характерной<br>точки (Mt), м | Описание<br>обозначения<br>точки на<br>местности (при<br>наличии) |
|                                                 | X             | Y          |                                                        |                                                                                       |                                                                   |
| 1                                               | 2             | 3          | 4                                                      | 5                                                                                     | 6                                                                 |
| 6148                                            | 929464.97     | 4219153.33 | Аналитический<br>метод                                 | 0.10                                                                                  | Закрепление<br>отсутствует                                        |
| 6149                                            | 929465.35     | 4219128.21 | Аналитический<br>метод                                 | 0.10                                                                                  | Закрепление<br>отсутствует                                        |
| 6150                                            | 929467.49     | 4219100.92 | Аналитический<br>метод                                 | 0.10                                                                                  | Закрепление<br>отсутствует                                        |
| 6151                                            | 929468.54     | 4219078.31 | Аналитический<br>метод                                 | 0.10                                                                                  | Закрепление<br>отсутствует                                        |
| 6152                                            | 929469.46     | 4219053.38 | Аналитический<br>метод                                 | 0.10                                                                                  | Закрепление<br>отсутствует                                        |
| 6153                                            | 929469.75     | 4219028.31 | Аналитический<br>метод                                 | 0.10                                                                                  | Закрепление<br>отсутствует                                        |
| 6154                                            | 929471.08     | 4219003.40 | Аналитический<br>метод                                 | 0.10                                                                                  | Закрепление<br>отсутствует                                        |
| 6155                                            | 929471.10     | 4218992.40 | Аналитический<br>метод                                 | 0.10                                                                                  | Закрепление<br>отсутствует                                        |
| 6156                                            | 929471.81     | 4218976.91 | Аналитический<br>метод                                 | 0.10                                                                                  | Закрепление<br>отсутствует                                        |
| 6157                                            | 929475.46     | 4218878.44 | Аналитический<br>метод                                 | 0.10                                                                                  | Закрепление<br>отсутствует                                        |
| 6158                                            | 929476.20     | 4218853.61 | Аналитический<br>метод                                 | 0.10                                                                                  | Закрепление<br>отсутствует                                        |
| 6159                                            | 929475.82     | 4218847.52 | Аналитический<br>метод                                 | 0.10                                                                                  | Закрепление<br>отсутствует                                        |
| 6160                                            | 929476.80     | 4218835.47 | Аналитический<br>метод                                 | 0.10                                                                                  | Закрепление<br>отсутствует                                        |
| 6161                                            | 929476.74     | 4218828.56 | Аналитический<br>метод                                 | 0.10                                                                                  | Закрепление<br>отсутствует                                        |
| 6162                                            | 929477.04     | 4218803.49 | Аналитический<br>метод                                 | 0.10                                                                                  | Закрепление<br>отсутствует                                        |
| 6163                                            | 929478.53     | 4218758.18 | Аналитический<br>метод                                 | 0.10                                                                                  | Закрепление<br>отсутствует                                        |
| 6164                                            | 929479.06     | 4218753.37 | Аналитический<br>метод                                 | 0.10                                                                                  | Закрепление<br>отсутствует                                        |
| 6165                                            | 929480.19     | 4218728.53 | Аналитический<br>метод                                 | 0.10                                                                                  | Закрепление<br>отсутствует                                        |
| 6166                                            | 929480.68     | 4218703.55 | Аналитический<br>метод                                 | 0.10                                                                                  | Закрепление<br>отсутствует                                        |
| 6167                                            | 929481.72     | 4218674.38 | Аналитический<br>метод                                 | 0.10                                                                                  | Закрепление<br>отсутствует                                        |
| 6168                                            | 929483.95     | 4218628.61 | Аналитический<br>метод                                 | 0.10                                                                                  | Закрепление<br>отсутствует                                        |
| 6169                                            | 929484.29     | 4218603.63 | Аналитический<br>метод                                 | 0.10                                                                                  | Закрепление<br>отсутствует                                        |
| 6170                                            | 929485.12     | 4218578.56 | Аналитический<br>метод                                 | 0.10                                                                                  | Закрепление<br>отсутствует                                        |
| 6171                                            | 929486.80     | 4218553.65 | Аналитический<br>метод                                 | 0.10                                                                                  | Закрепление<br>отсутствует                                        |
| 6172                                            | 929486.74     | 4218531.64 | Аналитический<br>метод                                 | 0.10                                                                                  | Закрепление<br>отсутствует                                        |
|                                                 |               |            |                                                        |                                                                                       |                                                                   |

| 2. Сведения о характерных точках границ объекта |               |            |                                                        |                                                                                       |                                                                   |
|-------------------------------------------------|---------------|------------|--------------------------------------------------------|---------------------------------------------------------------------------------------|-------------------------------------------------------------------|
| Обозначение<br>характерных точек<br>границ      | Координаты, м |            | Метод<br>определения<br>координат<br>характерной точки | Средняя<br>квадратическая<br>погрешность<br>положения<br>характерной<br>точки (Mt), м | Описание<br>обозначения<br>точки на<br>местности (при<br>наличии) |
|                                                 | X             | Y          |                                                        |                                                                                       |                                                                   |
| 1                                               | 2             | 3          | 4                                                      | 5                                                                                     | 6                                                                 |
| 6173                                            | 929484.26     | 4218531.54 | Аналитический<br>метод                                 | 0.10                                                                                  | Закрепление<br>отсутствует                                        |
| 6174                                            | 929485.68     | 4218503.62 | Аналитический<br>метод                                 | 0.10                                                                                  | Закрепление<br>отсутствует                                        |
| 6175                                            | 929485.76     | 4218476.62 | Аналитический<br>метод                                 | 0.10                                                                                  | Закрепление<br>отсутствует                                        |
| 6176                                            | 929485.62     | 4218453.66 | Аналитический<br>метод                                 | 0.10                                                                                  | Закрепление<br>отсутствует                                        |
| 6177                                            | 929486.39     | 4218403.58 | Аналитический<br>метод                                 | 0.10                                                                                  | Закрепление<br>отсутствует                                        |
| 6178                                            | 929487.61     | 4218378.67 | Аналитический<br>метод                                 | 0.10                                                                                  | Закрепление<br>отсутствует                                        |
| 6179                                            | 929486.89     | 4218353.68 | Аналитический<br>метод                                 | 0.10                                                                                  | Закрепление<br>отсутствует                                        |
| 6180                                            | 929487.43     | 4218329.01 | Аналитический<br>метод                                 | 0.10                                                                                  | Закрепление<br>отсутствует                                        |
| 6181                                            | 929484.91     | 4218318.85 | Аналитический<br>метод                                 | 0.10                                                                                  | Закрепление<br>отсутствует                                        |
| 6182                                            | 929486.13     | 4218303.42 | Аналитический<br>метод                                 | 0.10                                                                                  | Закрепление<br>отсутствует                                        |
| 6183                                            | 929487.02     | 4218288.03 | Аналитический<br>метод                                 | 0.10                                                                                  | Закрепление<br>отсутствует                                        |
| 6184                                            | 929490.63     | 4218278.15 | Аналитический<br>метод                                 | 0.10                                                                                  | Закрепление<br>отсутствует                                        |
| 6185                                            | 929491.76     | 4218253.65 | Аналитический<br>метод                                 | 0.10                                                                                  | Закрепление<br>отсутствует                                        |
| 6186                                            | 929492.58     | 4218228.71 | Аналитический<br>метод                                 | 0.10                                                                                  | Закрепление<br>отсутствует                                        |
| 6187                                            | 929492.93     | 4218203.70 | Аналитический<br>метод                                 | 0.10                                                                                  | Закрепление<br>отсутствует                                        |
| 6188                                            | 929495.06     | 4218153.68 | Аналитический<br>метод                                 | 0.10                                                                                  | Закрепление<br>отсутствует                                        |
| 6189                                            | 929496.33     | 4218128.72 | Аналитический<br>метод                                 | 0.10                                                                                  | Закрепление<br>отсутствует                                        |
| 6190                                            | 929497.18     | 4218103.81 | Аналитический<br>метод                                 | 0.10                                                                                  | Закрепление<br>отсутствует                                        |
| 6191                                            | 929497.16     | 4218078.80 | Аналитический<br>метод                                 | 0.10                                                                                  | Закрепление<br>отсутствует                                        |
| 6192                                            | 929499.08     | 4218028.78 | Аналитический<br>метод                                 | 0.10                                                                                  | Закрепление<br>отсутствует                                        |
| 6193                                            | 929499.95     | 4218001.41 | Аналитический<br>метод                                 | 0.10                                                                                  | Закрепление<br>отсутствует                                        |
| 6194                                            | 929500.50     | 4217953.85 | Аналитический<br>метод                                 | 0.10                                                                                  | Закрепление<br>отсутствует                                        |
| 6195                                            | 929500.99     | 4217928.82 | Аналитический<br>метод                                 | 0.10                                                                                  | Закрепление<br>отсутствует                                        |
| 6196                                            | 929501.90     | 4217903.84 | Аналитический<br>метод                                 | 0.10                                                                                  | Закрепление<br>отсутствует                                        |
| 6197                                            | 929502.32     | 4217878.88 | Аналитический<br>метод                                 | 0.10                                                                                  | Закрепление<br>отсутствует                                        |
|                                                 |               |            |                                                        |                                                                                       |                                                                   |



| 2. Сведения о характерных точках границ объекта |               |            |                                                        |                                                                                       |                                                                   |
|-------------------------------------------------|---------------|------------|--------------------------------------------------------|---------------------------------------------------------------------------------------|-------------------------------------------------------------------|
| Обозначение<br>характерных точек<br>границ      | Координаты, м |            | Метод<br>определения<br>координат<br>характерной точки | Средняя<br>квадратическая<br>погрешность<br>положения<br>характерной<br>точки (Mt), м | Описание<br>обозначения<br>точки на<br>местности (при<br>наличии) |
|                                                 | X             | Y          |                                                        |                                                                                       |                                                                   |
| 1                                               | 2             | 3          | 4                                                      | 5                                                                                     | 6                                                                 |
| 6198                                            | 929502.59     | 4217853.90 | Аналитический<br>метод                                 | 0.10                                                                                  | Закрепление<br>отсутствует                                        |
| 6199                                            | 929502.60     | 4217828.91 | Аналитический<br>метод                                 | 0.10                                                                                  | Закрепление<br>отсутствует                                        |
| 6200                                            | 929502.47     | 4217803.83 | Аналитический<br>метод                                 | 0.10                                                                                  | Закрепление<br>отсутствует                                        |
| 6201                                            | 929503.59     | 4217778.71 | Аналитический<br>метод                                 | 0.10                                                                                  | Закрепление<br>отсутствует                                        |
| 6202                                            | 929505.81     | 4217753.74 | Аналитический<br>метод                                 | 0.10                                                                                  | Закрепление<br>отсутствует                                        |
| 6203                                            | 929507.37     | 4217728.85 | Аналитический<br>метод                                 | 0.10                                                                                  | Закрепление<br>отсутствует                                        |
| 6204                                            | 929508.33     | 4217703.94 | Аналитический<br>метод                                 | 0.10                                                                                  | Закрепление<br>отсутствует                                        |
| 6205                                            | 929508.65     | 4217678.94 | Аналитический<br>метод                                 | 0.10                                                                                  | Закрепление<br>отсутствует                                        |
| 6206                                            | 929509.67     | 4217652.84 | Аналитический<br>метод                                 | 0.10                                                                                  | Закрепление<br>отсутствует                                        |
| 6207                                            | 929510.29     | 4217643.93 | Аналитический<br>метод                                 | 0.10                                                                                  | Закрепление<br>отсутствует                                        |
| 6208                                            | 929510.44     | 4217629.05 | Аналитический<br>метод                                 | 0.10                                                                                  | Закрепление<br>отсутствует                                        |
| 6209                                            | 929510.17     | 4217603.97 | Аналитический<br>метод                                 | 0.10                                                                                  | Закрепление<br>отсутствует                                        |
| 6210                                            | 929512.50     | 4217554.00 | Аналитический<br>метод                                 | 0.10                                                                                  | Закрепление<br>отсутствует                                        |
| 6211                                            | 929512.73     | 4217529.00 | Аналитический<br>метод                                 | 0.10                                                                                  | Закрепление<br>отсутствует                                        |
| 6212                                            | 929514.24     | 4217478.92 | Аналитический<br>метод                                 | 0.10                                                                                  | Закрепление<br>отсутствует                                        |
| 6213                                            | 929514.70     | 4217471.96 | Аналитический<br>метод                                 | 0.10                                                                                  | Закрепление<br>отсутствует                                        |
| 6214                                            | 929514.94     | 4217454.06 | Аналитический<br>метод                                 | 0.10                                                                                  | Закрепление<br>отсутствует                                        |
| 6215                                            | 929515.00     | 4217429.02 | Аналитический<br>метод                                 | 0.10                                                                                  | Закрепление<br>отсутствует                                        |
| 6216                                            | 929516.25     | 4217390.00 | Аналитический<br>метод                                 | 0.10                                                                                  | Закрепление<br>отсутствует                                        |
| 6217                                            | 929512.15     | 4217389.87 | Аналитический<br>метод                                 | 0.10                                                                                  | Закрепление<br>отсутствует                                        |
| 6218                                            | 929512.52     | 4217377.88 | Аналитический<br>метод                                 | 0.10                                                                                  | Закрепление<br>отсутствует                                        |
| 6219                                            | 929516.54     | 4217378.00 | Аналитический<br>метод                                 | 0.10                                                                                  | Закрепление<br>отсутствует                                        |
| 6220                                            | 929516.57     | 4217354.09 | Аналитический<br>метод                                 | 0.10                                                                                  | Закрепление<br>отсутствует                                        |
| 6221                                            | 929516.45     | 4217329.51 | Аналитический<br>метод                                 | 0.10                                                                                  | Закрепление<br>отсутствует                                        |
| 6222                                            | 929513.42     | 4217319.39 | Аналитический<br>метод                                 | 0.10                                                                                  | Закрепление<br>отсутствует                                        |
|                                                 |               |            |                                                        |                                                                                       |                                                                   |

| 2. Сведения о характерных точках границ объекта |               |            |                                                        |                                                                                       |                                                                   |
|-------------------------------------------------|---------------|------------|--------------------------------------------------------|---------------------------------------------------------------------------------------|-------------------------------------------------------------------|
| Обозначение<br>характерных точек<br>границ      | Координаты, м |            | Метод<br>определения<br>координат<br>характерной точки | Средняя<br>квадратическая<br>погрешность<br>положения<br>характерной<br>точки (Mt), м | Описание<br>обозначения<br>точки на<br>местности (при<br>наличии) |
|                                                 | X             | Y          |                                                        |                                                                                       |                                                                   |
| 1                                               | 2             | 3          | 4                                                      | 5                                                                                     | 6                                                                 |
| 6223                                            | 929513.71     | 4217288.43 | Аналитический<br>метод                                 | 0.10                                                                                  | Закрепление<br>отсутствует                                        |
| 6224                                            | 929517.19     | 4217278.44 | Аналитический<br>метод                                 | 0.10                                                                                  | Закрепление<br>отсутствует                                        |
| 6225                                            | 929519.09     | 4217253.91 | Аналитический<br>метод                                 | 0.10                                                                                  | Закрепление<br>отсутствует                                        |
| 6226                                            | 929520.47     | 4217228.86 | Аналитический<br>метод                                 | 0.10                                                                                  | Закрепление<br>отсутствует                                        |
| 6227                                            | 929523.77     | 4217204.01 | Аналитический<br>метод                                 | 0.10                                                                                  | Закрепление<br>отсутствует                                        |
| 6228                                            | 929524.22     | 4217179.17 | Аналитический<br>метод                                 | 0.10                                                                                  | Закрепление<br>отсутствует                                        |
| 6229                                            | 929525.45     | 4217129.16 | Аналитический<br>метод                                 | 0.10                                                                                  | Закрепление<br>отсутствует                                        |
| 6230                                            | 929526.46     | 4217104.21 | Аналитический<br>метод                                 | 0.10                                                                                  | Закрепление<br>отсутствует                                        |
| 6231                                            | 929526.46     | 4217079.22 | Аналитический<br>метод                                 | 0.10                                                                                  | Закрепление<br>отсутствует                                        |
| 6232                                            | 929526.99     | 4217054.06 | Аналитический<br>метод                                 | 0.10                                                                                  | Закрепление<br>отсутствует                                        |
| 6233                                            | 929530.20     | 4217026.33 | Аналитический<br>метод                                 | 0.10                                                                                  | Закрепление<br>отсутствует                                        |
| 6234                                            | 929531.18     | 4217026.34 | Аналитический<br>метод                                 | 0.10                                                                                  | Закрепление<br>отсутствует                                        |
| 6235                                            | 929530.12     | 4217004.61 | Аналитический<br>метод                                 | 0.10                                                                                  | Закрепление<br>отсутствует                                        |
| 6236                                            | 929528.78     | 4216994.63 | Аналитический<br>метод                                 | 0.10                                                                                  | Закрепление<br>отсутствует                                        |
| 6237                                            | 929527.41     | 4216979.45 | Аналитический<br>метод                                 | 0.10                                                                                  | Закрепление<br>отсутствует                                        |
| 6238                                            | 929526.87     | 4216968.18 | Аналитический<br>метод                                 | 0.10                                                                                  | Закрепление<br>отсутствует                                        |
| 6239                                            | 929521.37     | 4216967.67 | Аналитический<br>метод                                 | 0.10                                                                                  | Закрепление<br>отсутствует                                        |
| 6240                                            | 929522.47     | 4216955.72 | Аналитический<br>метод                                 | 0.10                                                                                  | Закрепление<br>отсутствует                                        |
| 6241                                            | 929527.69     | 4216956.20 | Аналитический<br>метод                                 | 0.10                                                                                  | Закрепление<br>отсутствует                                        |
| 6242                                            | 929527.86     | 4216953.91 | Аналитический<br>метод                                 | 0.10                                                                                  | Закрепление<br>отсутствует                                        |
| 6243                                            | 929528.33     | 4216950.58 | Аналитический<br>метод                                 | 0.10                                                                                  | Закрепление<br>отсутствует                                        |
| 6244                                            | 929530.20     | 4216944.63 | Аналитический<br>метод                                 | 0.10                                                                                  | Закрепление<br>отсутствует                                        |
| 6245                                            | 929532.03     | 4216932.14 | Аналитический<br>метод                                 | 0.10                                                                                  | Закрепление<br>отсутствует                                        |
| 6246                                            | 929532.03     | 4216929.41 | Аналитический<br>метод                                 | 0.10                                                                                  | Закрепление<br>отсутствует                                        |
| 6247                                            | 929531.73     | 4216920.39 | Аналитический<br>метод                                 | 0.10                                                                                  | Закрепление<br>отсутствует                                        |
|                                                 |               |            |                                                        |                                                                                       |                                                                   |

| 2. Сведения о характерных точках границ объекта |               |            |                                                        |                                                                                       |                                                                   |
|-------------------------------------------------|---------------|------------|--------------------------------------------------------|---------------------------------------------------------------------------------------|-------------------------------------------------------------------|
| Обозначение<br>характерных точек<br>границ      | Координаты, м |            | Метод<br>определения<br>координат<br>характерной точки | Средняя<br>квадратическая<br>погрешность<br>положения<br>характерной<br>точки (Mt), м | Описание<br>обозначения<br>точки на<br>местности (при<br>наличии) |
|                                                 | X             | Y          |                                                        |                                                                                       |                                                                   |
| 1                                               | 2             | 3          | 4                                                      | 5                                                                                     | 6                                                                 |
| 6248                                            | 929531.76     | 4216914.22 | Аналитический<br>метод                                 | 0.10                                                                                  | Закрепление<br>отсутствует                                        |
| 6249                                            | 929532.56     | 4216904.10 | Аналитический<br>метод                                 | 0.10                                                                                  | Закрепление<br>отсутствует                                        |
| 6250                                            | 929534.88     | 4216879.21 | Аналитический<br>метод                                 | 0.10                                                                                  | Закрепление<br>отсутствует                                        |
| 6251                                            | 929536.10     | 4216854.35 | Аналитический<br>метод                                 | 0.10                                                                                  | Закрепление<br>отсутствует                                        |
| 6252                                            | 929536.54     | 4216829.30 | Аналитический<br>метод                                 | 0.10                                                                                  | Закрепление<br>отсутствует                                        |
| 6253                                            | 929538.64     | 4216804.34 | Аналитический<br>метод                                 | 0.10                                                                                  | Закрепление<br>отсутствует                                        |
| 6254                                            | 929539.18     | 4216779.41 | Аналитический<br>метод                                 | 0.10                                                                                  | Закрепление<br>отсутствует                                        |
| 6255                                            | 929540.04     | 4216754.45 | Аналитический<br>метод                                 | 0.10                                                                                  | Закрепление<br>отсутствует                                        |
| 6256                                            | 929540.39     | 4216729.44 | Аналитический<br>метод                                 | 0.10                                                                                  | Закрепление<br>отсутствует                                        |
| 6257                                            | 929541.34     | 4216704.41 | Аналитический<br>метод                                 | 0.10                                                                                  | Закрепление<br>отсутствует                                        |
| 6258                                            | 929542.46     | 4216679.44 | Аналитический<br>метод                                 | 0.10                                                                                  | Закрепление<br>отсутствует                                        |
| 6259                                            | 929543.29     | 4216654.51 | Аналитический<br>метод                                 | 0.10                                                                                  | Закрепление<br>отсутствует                                        |
| 6260                                            | 929543.49     | 4216629.54 | Аналитический<br>метод                                 | 0.10                                                                                  | Закрепление<br>отсутствует                                        |
| 6261                                            | 929543.94     | 4216604.48 | Аналитический<br>метод                                 | 0.10                                                                                  | Закрепление<br>отсутствует                                        |
| 6262                                            | 929545.01     | 4216579.44 | Аналитический<br>метод                                 | 0.10                                                                                  | Закрепление<br>отсутствует                                        |
| 6263                                            | 929546.97     | 4216544.51 | Аналитический<br>метод                                 | 0.10                                                                                  | Закрепление<br>отсутствует                                        |
| 6264                                            | 929548.51     | 4216504.57 | Аналитический<br>метод                                 | 0.10                                                                                  | Закрепление<br>отсутствует                                        |
| 6265                                            | 929549.19     | 4216479.58 | Аналитический<br>метод                                 | 0.10                                                                                  | Закрепление<br>отсутствует                                        |
| 6266                                            | 929551.08     | 4216430.13 | Аналитический<br>метод                                 | 0.10                                                                                  | Закрепление<br>отсутствует                                        |
| 6267                                            | 929547.77     | 4216420.05 | Аналитический<br>метод                                 | 0.10                                                                                  | Закрепление<br>отсутствует                                        |
| 6268                                            | 929548.05     | 4216404.49 | Аналитический<br>метод                                 | 0.10                                                                                  | Закрепление<br>отсутствует                                        |
| 6269                                            | 929548.90     | 4216388.96 | Аналитический<br>метод                                 | 0.10                                                                                  | Закрепление<br>отсутствует                                        |
| 6270                                            | 929552.79     | 4216379.13 | Аналитический<br>метод                                 | 0.10                                                                                  | Закрепление<br>отсутствует                                        |
| 6271                                            | 929553.45     | 4216354.65 | Аналитический<br>метод                                 | 0.10                                                                                  | Закрепление<br>отсутствует                                        |
| 6272                                            | 929555.46     | 4216304.67 | Аналитический<br>метод                                 | 0.10                                                                                  | Закрепление<br>отсутствует                                        |
|                                                 |               |            |                                                        |                                                                                       |                                                                   |

| 2. Сведения о характерных точках границ объекта |               |            |                                                        |                                                                                       |                                                                   |
|-------------------------------------------------|---------------|------------|--------------------------------------------------------|---------------------------------------------------------------------------------------|-------------------------------------------------------------------|
| Обозначение<br>характерных точек<br>границ      | Координаты, м |            | Метод<br>определения<br>координат<br>характерной точки | Средняя<br>квадратическая<br>погрешность<br>положения<br>характерной<br>точки (Mt), м | Описание<br>обозначения<br>точки на<br>местности (при<br>наличии) |
|                                                 | X             | Y          |                                                        |                                                                                       |                                                                   |
| 1                                               | 2             | 3          | 4                                                      | 5                                                                                     | 6                                                                 |
| 6273                                            | 929556.30     | 4216274.74 | Аналитический<br>метод                                 | 0.10                                                                                  | Закрепление<br>отсутствует                                        |
| 6274                                            | 929556.70     | 4216254.72 | Аналитический<br>метод                                 | 0.10                                                                                  | Закрепление<br>отсутствует                                        |
| 6275                                            | 929558.28     | 4216204.72 | Аналитический<br>метод                                 | 0.10                                                                                  | Закрепление<br>отсутствует                                        |
| 6276                                            | 929560.27     | 4216154.75 | Аналитический<br>метод                                 | 0.10                                                                                  | Закрепление<br>отсутствует                                        |
| 6277                                            | 929563.73     | 4216041.92 | Аналитический<br>метод                                 | 0.10                                                                                  | Закрепление<br>отсутствует                                        |
| 6278                                            | 929565.11     | 4216004.85 | Аналитический<br>метод                                 | 0.10                                                                                  | Закрепление<br>отсутствует                                        |
| 6279                                            | 929565.73     | 4215979.84 | Аналитический<br>метод                                 | 0.10                                                                                  | Закрепление<br>отсутствует                                        |
| 6280                                            | 929566.93     | 4215951.91 | Аналитический<br>метод                                 | 0.10                                                                                  | Закрепление<br>отсутствует                                        |
| 6281                                            | 929569.46     | 4215876.44 | Аналитический<br>метод                                 | 0.10                                                                                  | Закрепление<br>отсутствует                                        |
| 6282                                            | 929569.93     | 4215855.43 | Аналитический<br>метод                                 | 0.10                                                                                  | Закрепление<br>отсутствует                                        |
| 6283                                            | 929566.84     | 4215845.35 | Аналитический<br>метод                                 | 0.10                                                                                  | Закрепление<br>отсутствует                                        |
| 6284                                            | 929566.87     | 4215814.34 | Аналитический<br>метод                                 | 0.10                                                                                  | Закрепление<br>отсутствует                                        |
| 6285                                            | 929570.72     | 4215804.38 | Аналитический<br>метод                                 | 0.10                                                                                  | Закрепление<br>отсутствует                                        |
| 6286                                            | 929571.93     | 4215779.93 | Аналитический<br>метод                                 | 0.10                                                                                  | Закрепление<br>отсутствует                                        |
| 6287                                            | 929572.58     | 4215750.96 | Аналитический<br>метод                                 | 0.10                                                                                  | Закрепление<br>отсутствует                                        |
| 6288                                            | 929573.63     | 4215725.05 | Аналитический<br>метод                                 | 0.10                                                                                  | Закрепление<br>отсутствует                                        |
| 6289                                            | 929573.33     | 4215705.03 | Аналитический<br>метод                                 | 0.10                                                                                  | Закрепление<br>отсутствует                                        |
| 6290                                            | 929573.96     | 4215680.19 | Аналитический<br>метод                                 | 0.10                                                                                  | Закрепление<br>отсутствует                                        |
| 6291                                            | 929573.71     | 4215678.12 | Аналитический<br>метод                                 | 0.10                                                                                  | Закрепление<br>отсутствует                                        |
| 6292                                            | 929569.63     | 4215662.73 | Аналитический<br>метод                                 | 0.10                                                                                  | Закрепление<br>отсутствует                                        |
| 6293                                            | 929563.56     | 4215661.60 | Аналитический<br>метод                                 | 0.10                                                                                  | Закрепление<br>отсутствует                                        |
| 6294                                            | 929565.75     | 4215649.80 | Аналитический<br>метод                                 | 0.10                                                                                  | Закрепление<br>отсутствует                                        |
| 6295                                            | 929570.85     | 4215650.75 | Аналитический<br>метод                                 | 0.10                                                                                  | Закрепление<br>отсутствует                                        |
| 6296                                            | 929572.98     | 4215643.32 | Аналитический<br>метод                                 | 0.10                                                                                  | Закрепление<br>отсутствует                                        |
| 6297                                            | 929577.28     | 4215619.77 | Аналитический<br>метод                                 | 0.10                                                                                  | Закрепление<br>отсутствует                                        |
|                                                 |               |            |                                                        |                                                                                       |                                                                   |

| 2. Сведения о характерных точках границ объекта |               |            |                                                        |                                                                                       |                                                                   |
|-------------------------------------------------|---------------|------------|--------------------------------------------------------|---------------------------------------------------------------------------------------|-------------------------------------------------------------------|
| Обозначение<br>характерных точек<br>границ      | Координаты, м |            | Метод<br>определения<br>координат<br>характерной точки | Средняя<br>квадратическая<br>погрешность<br>положения<br>характерной<br>точки (Mt), м | Описание<br>обозначения<br>точки на<br>местности (при<br>наличии) |
|                                                 | X             | Y          |                                                        |                                                                                       |                                                                   |
| 1                                               | 2             | 3          | 4                                                      | 5                                                                                     | 6                                                                 |
| 6298                                            | 929578.15     | 4215605.00 | Аналитический<br>метод                                 | 0.10                                                                                  | Закрепление<br>отсутствует                                        |
| 6299                                            | 929579.20     | 4215580.09 | Аналитический<br>метод                                 | 0.10                                                                                  | Закрепление<br>отсутствует                                        |
| 6300                                            | 929579.82     | 4215541.07 | Аналитический<br>метод                                 | 0.10                                                                                  | Закрепление<br>отсутствует                                        |
| 6301                                            | 929581.62     | 4215505.12 | Аналитический<br>метод                                 | 0.10                                                                                  | Закрепление<br>отсутствует                                        |
| 6302                                            | 929581.92     | 4215480.16 | Аналитический<br>метод                                 | 0.10                                                                                  | Закрепление<br>отсутствует                                        |
| 6303                                            | 929582.40     | 4215455.09 | Аналитический<br>метод                                 | 0.10                                                                                  | Закрепление<br>отсутствует                                        |
| 6304                                            | 929583.88     | 4215430.10 | Аналитический<br>метод                                 | 0.10                                                                                  | Закрепление<br>отсутствует                                        |
| 6305                                            | 929584.82     | 4215405.17 | Аналитический<br>метод                                 | 0.10                                                                                  | Закрепление<br>отсутствует                                        |
| 6306                                            | 929585.69     | 4215376.14 | Аналитический<br>метод                                 | 0.10                                                                                  | Закрепление<br>отсутствует                                        |
| 6307                                            | 929586.57     | 4215355.18 | Аналитический<br>метод                                 | 0.10                                                                                  | Закрепление<br>отсутствует                                        |
| 6308                                            | 929587.46     | 4215330.22 | Аналитический<br>метод                                 | 0.10                                                                                  | Закрепление<br>отсутствует                                        |
| 6309                                            | 929589.55     | 4215250.16 | Аналитический<br>метод                                 | 0.10                                                                                  | Закрепление<br>отсутствует                                        |
| 6310                                            | 929590.86     | 4215235.22 | Аналитический<br>метод                                 | 0.10                                                                                  | Закрепление<br>отсутствует                                        |
| 6311                                            | 929590.90     | 4215230.30 | Аналитический<br>метод                                 | 0.10                                                                                  | Закрепление<br>отсутствует                                        |
| 6312                                            | 929591.63     | 4215208.25 | Аналитический<br>метод                                 | 0.10                                                                                  | Закрепление<br>отсутствует                                        |
| 6313                                            | 929589.48     | 4215208.15 | Аналитический<br>метод                                 | 0.10                                                                                  | Закрепление<br>отсутствует                                        |
| 6314                                            | 929590.69     | 4215155.22 | Аналитический<br>метод                                 | 0.10                                                                                  | Закрепление<br>отсутствует                                        |
| 6315                                            | 929591.69     | 4215130.71 | Аналитический<br>метод                                 | 0.10                                                                                  | Закрепление<br>отсутствует                                        |
| 6316                                            | 929588.68     | 4215120.62 | Аналитический<br>метод                                 | 0.10                                                                                  | Закрепление<br>отсутствует                                        |
| 6317                                            | 929589.11     | 4215105.18 | Аналитический<br>метод                                 | 0.10                                                                                  | Закрепление<br>отсутствует                                        |
| 6318                                            | 929589.10     | 4215089.69 | Аналитический<br>метод                                 | 0.10                                                                                  | Закрепление<br>отсутствует                                        |
| 6319                                            | 929592.68     | 4215079.75 | Аналитический<br>метод                                 | 0.10                                                                                  | Закрепление<br>отсутствует                                        |
| 6320                                            | 929593.59     | 4215055.16 | Аналитический<br>метод                                 | 0.10                                                                                  | Закрепление<br>отсутствует                                        |
| 6321                                            | 929596.02     | 4215030.34 | Аналитический<br>метод                                 | 0.10                                                                                  | Закрепление<br>отсутствует                                        |
| 6322                                            | 929594.16     | 4215005.40 | Аналитический<br>метод                                 | 0.10                                                                                  | Закрепление<br>отсутствует                                        |
|                                                 |               |            |                                                        |                                                                                       |                                                                   |

| 2. Сведения о характерных точках границ объекта |               |            |                                                        |                                                                                       |                                                                   |
|-------------------------------------------------|---------------|------------|--------------------------------------------------------|---------------------------------------------------------------------------------------|-------------------------------------------------------------------|
| Обозначение<br>характерных точек<br>границ      | Координаты, м |            | Метод<br>определения<br>координат<br>характерной точки | Средняя<br>квадратическая<br>погрешность<br>положения<br>характерной<br>точки (Mt), м | Описание<br>обозначения<br>точки на<br>местности (при<br>наличии) |
|                                                 | X             | Y          |                                                        |                                                                                       |                                                                   |
| 1                                               | 2             | 3          | 4                                                      | 5                                                                                     | 6                                                                 |
| 6323                                            | 929594.96     | 4214980.22 | Аналитический<br>метод                                 | 0.10                                                                                  | Закрепление<br>отсутствует                                        |
| 6324                                            | 929597.96     | 4214930.22 | Аналитический<br>метод                                 | 0.10                                                                                  | Закрепление<br>отсутствует                                        |
| 6325                                            | 929601.29     | 4214880.36 | Аналитический<br>метод                                 | 0.10                                                                                  | Закрепление<br>отсутствует                                        |
| 6326                                            | 929602.33     | 4214853.94 | Аналитический<br>метод                                 | 0.10                                                                                  | Закрепление<br>отсутствует                                        |
| 6327                                            | 929602.21     | 4214830.48 | Аналитический<br>метод                                 | 0.10                                                                                  | Закрепление<br>отсутствует                                        |
| 6328                                            | 929602.45     | 4214810.34 | Аналитический<br>метод                                 | 0.10                                                                                  | Закрепление<br>отсутствует                                        |
| 6329                                            | 929602.69     | 4214805.19 | Аналитический<br>метод                                 | 0.10                                                                                  | Закрепление<br>отсутствует                                        |
| 6330                                            | 929605.90     | 4214780.41 | Аналитический<br>метод                                 | 0.10                                                                                  | Закрепление<br>отсутствует                                        |
| 6331                                            | 929605.43     | 4214756.01 | Аналитический<br>метод                                 | 0.10                                                                                  | Закрепление<br>отсутствует                                        |
| 6332                                            | 929603.17     | 4214746.47 | Аналитический<br>метод                                 | 0.10                                                                                  | Закрепление<br>отсутствует                                        |
| 6333                                            | 929603.11     | 4214746.04 | Аналитический<br>метод                                 | 0.10                                                                                  | Закрепление<br>отсутствует                                        |
| 6334                                            | 929603.27     | 4214734.89 | Аналитический<br>метод                                 | 0.10                                                                                  | Закрепление<br>отсутствует                                        |
| 6335                                            | 929604.13     | 4214730.97 | Аналитический<br>метод                                 | 0.10                                                                                  | Закрепление<br>отсутствует                                        |
| 6336                                            | 929605.18     | 4214725.21 | Аналитический<br>метод                                 | 0.10                                                                                  | Закрепление<br>отсутствует                                        |
| 6337                                            | 929599.08     | 4214682.33 | Аналитический<br>метод                                 | 0.10                                                                                  | Закрепление<br>отсутствует                                        |
| 6338                                            | 929595.75     | 4214657.27 | Аналитический<br>метод                                 | 0.10                                                                                  | Закрепление<br>отсутствует                                        |
| 6339                                            | 929593.50     | 4214650.62 | Аналитический<br>метод                                 | 0.10                                                                                  | Закрепление<br>отсутствует                                        |
| 6340                                            | 929591.87     | 4214646.46 | Аналитический<br>метод                                 | 0.10                                                                                  | Закрепление<br>отсутствует                                        |
| 6341                                            | 929590.06     | 4214642.79 | Аналитический<br>метод                                 | 0.10                                                                                  | Закрепление<br>отсутствует                                        |
| 6342                                            | 929588.92     | 4214640.84 | Аналитический<br>метод                                 | 0.10                                                                                  | Закрепление<br>отсутствует                                        |
| 6343                                            | 929587.64     | 4214637.51 | Аналитический<br>метод                                 | 0.10                                                                                  | Закрепление<br>отсутствует                                        |
| 6344                                            | 929586.02     | 4214634.32 | Аналитический<br>метод                                 | 0.10                                                                                  | Закрепление<br>отсутствует                                        |
| 6345                                            | 929583.02     | 4214629.71 | Аналитический<br>метод                                 | 0.10                                                                                  | Закрепление<br>отсутствует                                        |
| 6346                                            | 929582.27     | 4214627.32 | Аналитический<br>метод                                 | 0.10                                                                                  | Закрепление<br>отсутствует                                        |
| 6347                                            | 929580.73     | 4214623.41 | Аналитический<br>метод                                 | 0.10                                                                                  | Закрепление<br>отсутствует                                        |
|                                                 |               |            |                                                        |                                                                                       |                                                                   |

| 2. Сведения о характерных точках границ объекта |               |            |                                                        |                                                                                       |                                                                   |
|-------------------------------------------------|---------------|------------|--------------------------------------------------------|---------------------------------------------------------------------------------------|-------------------------------------------------------------------|
| Обозначение<br>характерных точек<br>границ      | Координаты, м |            | Метод<br>определения<br>координат<br>характерной точки | Средняя<br>квадратическая<br>погрешность<br>положения<br>характерной<br>точки (Mt), м | Описание<br>обозначения<br>точки на<br>местности (при<br>наличии) |
|                                                 | X             | Y          |                                                        |                                                                                       |                                                                   |
| 1                                               | 2             | 3          | 4                                                      | 5                                                                                     | 6                                                                 |
| 6348                                            | 929575.96     | 4214613.24 | Аналитический<br>метод                                 | 0.10                                                                                  | Закрепление<br>отсутствует                                        |
| 6349                                            | 929563.66     | 4214600.68 | Аналитический<br>метод                                 | 0.10                                                                                  | Закрепление<br>отсутствует                                        |
| 6350                                            | 929546.59     | 4214582.18 | Аналитический<br>метод                                 | 0.10                                                                                  | Закрепление<br>отсутствует                                        |
| 6351                                            | 929535.48     | 4214568.11 | Аналитический<br>метод                                 | 0.10                                                                                  | Закрепление<br>отсутствует                                        |
| 6352                                            | 929522.40     | 4214555.58 | Аналитический<br>метод                                 | 0.10                                                                                  | Закрепление<br>отсутствует                                        |
| 6353                                            | 929525.66     | 4214552.74 | Аналитический<br>метод                                 | 0.10                                                                                  | Закрепление<br>отсутствует                                        |
| 6354                                            | 929522.38     | 4214549.68 | Аналитический<br>метод                                 | 0.10                                                                                  | Закрепление<br>отсутствует                                        |
| 6355                                            | 929518.64     | 4214545.98 | Аналитический<br>метод                                 | 0.10                                                                                  | Закрепление<br>отсутствует                                        |
| 6356                                            | 929508.02     | 4214534.11 | Аналитический<br>метод                                 | 0.10                                                                                  | Закрепление<br>отсутствует                                        |
| 6357                                            | 929504.13     | 4214528.75 | Аналитический<br>метод                                 | 0.10                                                                                  | Закрепление<br>отсутствует                                        |
| 6358                                            | 929501.90     | 4214525.16 | Аналитический<br>метод                                 | 0.10                                                                                  | Закрепление<br>отсутствует                                        |
| 6359                                            | 929496.34     | 4214515.41 | Аналитический<br>метод                                 | 0.10                                                                                  | Закрепление<br>отсутствует                                        |
| 6360                                            | 929494.76     | 4214509.07 | Аналитический<br>метод                                 | 0.10                                                                                  | Закрепление<br>отсутствует                                        |
| 6361                                            | 929493.72     | 4214502.91 | Аналитический<br>метод                                 | 0.10                                                                                  | Закрепление<br>отсутствует                                        |
| 6362                                            | 929493.15     | 4214496.64 | Аналитический<br>метод                                 | 0.10                                                                                  | Закрепление<br>отсутствует                                        |
| 6363                                            | 929493.04     | 4214493.36 | Аналитический<br>метод                                 | 0.10                                                                                  | Закрепление<br>отсутствует                                        |
| 6364                                            | 929493.69     | 4214487.06 | Аналитический<br>метод                                 | 0.10                                                                                  | Закрепление<br>отсутствует                                        |
| 6365                                            | 929494.35     | 4214483.16 | Аналитический<br>метод                                 | 0.10                                                                                  | Закрепление<br>отсутствует                                        |
| 6366                                            | 929484.65     | 4214478.00 | Аналитический<br>метод                                 | 0.10                                                                                  | Закрепление<br>отсутствует                                        |
| 6367                                            | 929492.62     | 4214462.99 | Аналитический<br>метод                                 | 0.10                                                                                  | Закрепление<br>отсутствует                                        |
| 6368                                            | 929501.90     | 4214467.92 | Аналитический<br>метод                                 | 0.10                                                                                  | Закрепление<br>отсутствует                                        |
| 6369                                            | 929503.65     | 4214465.43 | Аналитический<br>метод                                 | 0.10                                                                                  | Закрепление<br>отсутствует                                        |
| 6370                                            | 929505.79     | 4214462.65 | Аналитический<br>метод                                 | 0.10                                                                                  | Закрепление<br>отсутствует                                        |
| 6371                                            | 929513.00     | 4214455.43 | Аналитический<br>метод                                 | 0.10                                                                                  | Закрепление<br>отсутствует                                        |
| 6372                                            | 929515.12     | 4214453.56 | Аналитический<br>метод                                 | 0.10                                                                                  | Закрепление<br>отсутствует                                        |
|                                                 |               |            |                                                        |                                                                                       |                                                                   |

| 2. Сведения о характерных точках границ объекта |               |            |                                                        |                                                                                       |                                                                   |
|-------------------------------------------------|---------------|------------|--------------------------------------------------------|---------------------------------------------------------------------------------------|-------------------------------------------------------------------|
| Обозначение<br>характерных точек<br>границ      | Координаты, м |            | Метод<br>определения<br>координат<br>характерной точки | Средняя<br>квадратическая<br>погрешность<br>положения<br>характерной<br>точки (Mt), м | Описание<br>обозначения<br>точки на<br>местности (при<br>наличии) |
|                                                 | X             | Y          |                                                        |                                                                                       |                                                                   |
| 1                                               | 2             | 3          | 4                                                      | 5                                                                                     | 6                                                                 |
| 6373                                            | 929519.18     | 4214449.30 | Аналитический<br>метод                                 | 0.10                                                                                  | Закрепление<br>отсутствует                                        |
| 6374                                            | 929523.71     | 4214445.25 | Аналитический<br>метод                                 | 0.10                                                                                  | Закрепление<br>отсутствует                                        |
| 6375                                            | 929526.18     | 4214443.31 | Аналитический<br>метод                                 | 0.10                                                                                  | Закрепление<br>отсутствует                                        |
| 6376                                            | 929531.93     | 4214439.94 | Аналитический<br>метод                                 | 0.10                                                                                  | Закрепление<br>отсутствует                                        |
| 6377                                            | 929537.65     | 4214437.23 | Аналитический<br>метод                                 | 0.10                                                                                  | Закрепление<br>отсутствует                                        |
| 6378                                            | 929537.07     | 4214436.08 | Аналитический<br>метод                                 | 0.10                                                                                  | Закрепление<br>отсутствует                                        |
| 6379                                            | 929545.95     | 4214433.13 | Аналитический<br>метод                                 | 0.10                                                                                  | Закрепление<br>отсутствует                                        |
| 6380                                            | 929566.26     | 4214427.71 | Аналитический<br>метод                                 | 0.10                                                                                  | Закрепление<br>отсутствует                                        |
| 6381                                            | 929570.75     | 4214425.21 | Аналитический<br>метод                                 | 0.10                                                                                  | Закрепление<br>отсутствует                                        |
| 6382                                            | 929574.77     | 4214422.79 | Аналитический<br>метод                                 | 0.10                                                                                  | Закрепление<br>отсутствует                                        |
| 6383                                            | 929578.11     | 4214420.52 | Аналитический<br>метод                                 | 0.10                                                                                  | Закрепление<br>отсутствует                                        |
| 6384                                            | 929581.32     | 4214417.95 | Аналитический<br>метод                                 | 0.10                                                                                  | Закрепление<br>отсутствует                                        |
| 6385                                            | 929584.97     | 4214416.03 | Аналитический<br>метод                                 | 0.10                                                                                  | Закрепление<br>отсутствует                                        |
| 6386                                            | 929587.74     | 4214414.21 | Аналитический<br>метод                                 | 0.10                                                                                  | Закрепление<br>отсутствует                                        |
| 6387                                            | 929590.38     | 4214412.16 | Аналитический<br>метод                                 | 0.10                                                                                  | Закрепление<br>отсутствует                                        |
| 6388                                            | 929592.86     | 4214409.92 | Аналитический<br>метод                                 | 0.10                                                                                  | Закрепление<br>отсутствует                                        |
| 6389                                            | 929595.17     | 4214407.50 | Аналитический<br>метод                                 | 0.10                                                                                  | Закрепление<br>отсутствует                                        |
| 6390                                            | 929597.29     | 4214404.91 | Аналитический<br>метод                                 | 0.10                                                                                  | Закрепление<br>отсутствует                                        |
| 6391                                            | 929600.02     | 4214401.16 | Аналитический<br>метод                                 | 0.10                                                                                  | Закрепление<br>отсутствует                                        |
| 6392                                            | 929602.49     | 4214402.86 | Аналитический<br>метод                                 | 0.10                                                                                  | Закрепление<br>отсутствует                                        |
| 6393                                            | 929603.98     | 4214400.59 | Аналитический<br>метод                                 | 0.10                                                                                  | Закрепление<br>отсутствует                                        |
| 6394                                            | 929605.79     | 4214397.36 | Аналитический<br>метод                                 | 0.10                                                                                  | Закрепление<br>отсутствует                                        |
| 6395                                            | 929607.35     | 4214393.98 | Аналитический<br>метод                                 | 0.10                                                                                  | Закрепление<br>отсутствует                                        |
| 6396                                            | 929608.64     | 4214390.50 | Аналитический<br>метод                                 | 0.10                                                                                  | Закрепление<br>отсутствует                                        |
| 6397                                            | 929609.55     | 4214387.33 | Аналитический<br>метод                                 | 0.10                                                                                  | Закрепление<br>отсутствует                                        |
|                                                 |               |            |                                                        |                                                                                       |                                                                   |



| 2. Сведения о характерных точках границ объекта |               |            |                                                        |                                                                                       |                                                                   |
|-------------------------------------------------|---------------|------------|--------------------------------------------------------|---------------------------------------------------------------------------------------|-------------------------------------------------------------------|
| Обозначение<br>характерных точек<br>границ      | Координаты, м |            | Метод<br>определения<br>координат<br>характерной точки | Средняя<br>квадратическая<br>погрешность<br>положения<br>характерной<br>точки (Mt), м | Описание<br>обозначения<br>точки на<br>местности (при<br>наличии) |
|                                                 | X             | Y          |                                                        |                                                                                       |                                                                   |
| 1                                               | 2             | 3          | 4                                                      | 5                                                                                     | 6                                                                 |
| 6398                                            | 929610.28     | 4214383.51 | Аналитический<br>метод                                 | 0.10                                                                                  | Закрепление<br>отсутствует                                        |
| 6399                                            | 929610.89     | 4214379.39 | Аналитический<br>метод                                 | 0.10                                                                                  | Закрепление<br>отсутствует                                        |
| 6400                                            | 929611.65     | 4214372.84 | Аналитический<br>метод                                 | 0.10                                                                                  | Закрепление<br>отсутствует                                        |
| 6401                                            | 929612.41     | 4214363.93 | Аналитический<br>метод                                 | 0.10                                                                                  | Закрепление<br>отсутствует                                        |
| 6402                                            | 929613.72     | 4214342.42 | Аналитический<br>метод                                 | 0.10                                                                                  | Закрепление<br>отсутствует                                        |
| 6403                                            | 929615.84     | 4214338.03 | Аналитический<br>метод                                 | 0.10                                                                                  | Закрепление<br>отсутствует                                        |
| 6404                                            | 929618.07     | 4214332.87 | Аналитический<br>метод                                 | 0.10                                                                                  | Закрепление<br>отсутствует                                        |
| 6405                                            | 929618.58     | 4214325.38 | Аналитический<br>метод                                 | 0.10                                                                                  | Закрепление<br>отсутствует                                        |
| 6406                                            | 929619.71     | 4214314.47 | Аналитический<br>метод                                 | 0.10                                                                                  | Закрепление<br>отсутствует                                        |
| 6407                                            | 929621.77     | 4214289.76 | Аналитический<br>метод                                 | 0.10                                                                                  | Закрепление<br>отсутствует                                        |
| 6408                                            | 929622.96     | 4214240.10 | Аналитический<br>метод                                 | 0.10                                                                                  | Закрепление<br>отсутствует                                        |
| 6409                                            | 929623.21     | 4214215.14 | Аналитический<br>метод                                 | 0.10                                                                                  | Закрепление<br>отсутствует                                        |
| 6410                                            | 929622.83     | 4214189.63 | Аналитический<br>метод                                 | 0.10                                                                                  | Закрепление<br>отсутствует                                        |
| 6411                                            | 929624.23     | 4214058.23 | Аналитический<br>метод                                 | 0.10                                                                                  | Закрепление<br>отсутствует                                        |
| 6412                                            | 929623.27     | 4214040.80 | Аналитический<br>метод                                 | 0.10                                                                                  | Закрепление<br>отсутствует                                        |
| 6413                                            | 929619.29     | 4214030.73 | Аналитический<br>метод                                 | 0.10                                                                                  | Закрепление<br>отсутствует                                        |
| 6414                                            | 929619.28     | 4214023.10 | Аналитический<br>метод                                 | 0.10                                                                                  | Закрепление<br>отсутствует                                        |
| 6415                                            | 929620.31     | 4213999.55 | Аналитический<br>метод                                 | 0.10                                                                                  | Закрепление<br>отсутствует                                        |
| 6416                                            | 929620.86     | 4213998.16 | Аналитический<br>метод                                 | 0.10                                                                                  | Закрепление<br>отсутствует                                        |
| 6417                                            | 929623.63     | 4213989.73 | Аналитический<br>метод                                 | 0.10                                                                                  | Закрепление<br>отсутствует                                        |
| 6418                                            | 929623.50     | 4213983.11 | Аналитический<br>метод                                 | 0.10                                                                                  | Закрепление<br>отсутствует                                        |
| 6419                                            | 929624.41     | 4213968.92 | Аналитический<br>метод                                 | 0.10                                                                                  | Закрепление<br>отсутствует                                        |
| 6420                                            | 929624.82     | 4213965.13 | Аналитический<br>метод                                 | 0.10                                                                                  | Закрепление<br>отсутствует                                        |
| 6421                                            | 929622.81     | 4213939.84 | Аналитический<br>метод                                 | 0.10                                                                                  | Закрепление<br>отсутствует                                        |
| 6422                                            | 929623.49     | 4213937.64 | Аналитический<br>метод                                 | 0.10                                                                                  | Закрепление<br>отсутствует                                        |
|                                                 |               |            |                                                        |                                                                                       |                                                                   |

| 2. Сведения о характерных точках границ объекта |               |            |                                                        |                                                                                       |                                                                   |
|-------------------------------------------------|---------------|------------|--------------------------------------------------------|---------------------------------------------------------------------------------------|-------------------------------------------------------------------|
| Обозначение<br>характерных точек<br>границ      | Координаты, м |            | Метод<br>определения<br>координат<br>характерной точки | Средняя<br>квадратическая<br>погрешность<br>положения<br>характерной<br>точки (Mt), м | Описание<br>обозначения<br>точки на<br>местности (при<br>наличии) |
|                                                 | X             | Y          |                                                        |                                                                                       |                                                                   |
| 1                                               | 2             | 3          | 4                                                      | 5                                                                                     | 6                                                                 |
| 6423                                            | 929622.49     | 4213915.29 | Аналитический<br>метод                                 | 0.10                                                                                  | Закрепление<br>отсутствует                                        |
| 6424                                            | 929621.74     | 4213890.17 | Аналитический<br>метод                                 | 0.10                                                                                  | Закрепление<br>отсутствует                                        |
| 6425                                            | 929623.86     | 4213865.57 | Аналитический<br>метод                                 | 0.10                                                                                  | Закрепление<br>отсутствует                                        |
| 6426                                            | 929619.66     | 4213853.83 | Аналитический<br>метод                                 | 0.10                                                                                  | Закрепление<br>отсутствует                                        |
| 6427                                            | 929618.43     | 4213840.35 | Аналитический<br>метод                                 | 0.10                                                                                  | Закрепление<br>отсутствует                                        |
| 6428                                            | 929617.92     | 4213815.18 | Аналитический<br>метод                                 | 0.10                                                                                  | Закрепление<br>отсутствует                                        |
| 6429                                            | 929618.25     | 4213800.26 | Аналитический<br>метод                                 | 0.10                                                                                  | Закрепление<br>отсутствует                                        |
| 6430                                            | 929617.42     | 4213790.29 | Аналитический<br>метод                                 | 0.10                                                                                  | Закрепление<br>отсутствует                                        |
| 6431                                            | 929617.80     | 4213765.23 | Аналитический<br>метод                                 | 0.10                                                                                  | Закрепление<br>отсутствует                                        |
| 6432                                            | 929617.71     | 4213740.11 | Аналитический<br>метод                                 | 0.10                                                                                  | Закрепление<br>отсутствует                                        |
| 6433                                            | 929618.29     | 4213730.15 | Аналитический<br>метод                                 | 0.10                                                                                  | Закрепление<br>отсутствует                                        |
| 6434                                            | 929619.30     | 4213700.60 | Аналитический<br>метод                                 | 0.10                                                                                  | Закрепление<br>отсутствует                                        |
| 6435                                            | 929610.46     | 4213700.49 | Аналитический<br>метод                                 | 0.10                                                                                  | Закрепление<br>отсутствует                                        |
| 6436                                            | 929610.71     | 4213680.19 | Аналитический<br>метод                                 | 0.10                                                                                  | Закрепление<br>отсутствует                                        |
| 6437                                            | 929620.05     | 4213680.30 | Аналитический<br>метод                                 | 0.10                                                                                  | Закрепление<br>отсутствует                                        |
| 6438                                            | 929621.37     | 4213651.15 | Аналитический<br>метод                                 | 0.10                                                                                  | Закрепление<br>отсутствует                                        |
| 6439                                            | 929621.51     | 4213640.18 | Аналитический<br>метод                                 | 0.10                                                                                  | Закрепление<br>отсутствует                                        |
| 6440                                            | 929622.27     | 4213615.18 | Аналитический<br>метод                                 | 0.10                                                                                  | Закрепление<br>отсутствует                                        |
| 6441                                            | 929622.38     | 4213564.53 | Аналитический<br>метод                                 | 0.10                                                                                  | Закрепление<br>отсутствует                                        |
| 6442                                            | 929621.75     | 4213540.29 | Аналитический<br>метод                                 | 0.10                                                                                  | Закрепление<br>отсутствует                                        |
| 6443                                            | 929621.46     | 4213518.23 | Аналитический<br>метод                                 | 0.10                                                                                  | Закрепление<br>отсутствует                                        |
| 6444                                            | 929620.00     | 4213518.22 | Аналитический<br>метод                                 | 0.10                                                                                  | Закрепление<br>отсутствует                                        |
| 6445                                            | 929618.51     | 4213490.36 | Аналитический<br>метод                                 | 0.10                                                                                  | Закрепление<br>отсутствует                                        |
| 6446                                            | 929617.74     | 4213465.18 | Аналитический<br>метод                                 | 0.10                                                                                  | Закрепление<br>отсутствует                                        |
| 6447                                            | 929618.74     | 4213440.14 | Аналитический<br>метод                                 | 0.10                                                                                  | Закрепление<br>отсутствует                                        |
|                                                 |               |            |                                                        |                                                                                       |                                                                   |

| 2. Сведения о характерных точках границ объекта |               |            |                                                        |                                                                                       |                                                                   |
|-------------------------------------------------|---------------|------------|--------------------------------------------------------|---------------------------------------------------------------------------------------|-------------------------------------------------------------------|
| Обозначение<br>характерных точек<br>границ      | Координаты, м |            | Метод<br>определения<br>координат<br>характерной точки | Средняя<br>квадратическая<br>погрешность<br>положения<br>характерной<br>точки (Mt), м | Описание<br>обозначения<br>точки на<br>местности (при<br>наличии) |
|                                                 | X             | Y          |                                                        |                                                                                       |                                                                   |
| 1                                               | 2             | 3          | 4                                                      | 5                                                                                     | 6                                                                 |
| 6448                                            | 929618.71     | 4213411.09 | Аналитический<br>метод                                 | 0.10                                                                                  | Закрепление<br>отсутствует                                        |
| 6449                                            | 929617.94     | 4213365.22 | Аналитический<br>метод                                 | 0.10                                                                                  | Закрепление<br>отсутствует                                        |
| 6450                                            | 929617.96     | 4213340.22 | Аналитический<br>метод                                 | 0.10                                                                                  | Закрепление<br>отсутствует                                        |
| 6451                                            | 929617.71     | 4213315.21 | Аналитический<br>метод                                 | 0.10                                                                                  | Закрепление<br>отсутствует                                        |
| 6452                                            | 929617.91     | 4213265.18 | Аналитический<br>метод                                 | 0.10                                                                                  | Закрепление<br>отсутствует                                        |
| 6453                                            | 929618.27     | 4213240.21 | Аналитический<br>метод                                 | 0.10                                                                                  | Закрепление<br>отсутствует                                        |
| 6454                                            | 929617.36     | 4213190.22 | Аналитический<br>метод                                 | 0.10                                                                                  | Закрепление<br>отсутствует                                        |
| 6455                                            | 929617.67     | 4213140.19 | Аналитический<br>метод                                 | 0.10                                                                                  | Закрепление<br>отсутствует                                        |
| 6456                                            | 929617.66     | 4213115.19 | Аналитический<br>метод                                 | 0.10                                                                                  | Закрепление<br>отсутствует                                        |
| 6457                                            | 929617.93     | 4213090.20 | Аналитический<br>метод                                 | 0.10                                                                                  | Закрепление<br>отсутствует                                        |
| 6458                                            | 929617.82     | 4213071.26 | Аналитический<br>метод                                 | 0.10                                                                                  | Закрепление<br>отсутствует                                        |
| 6459                                            | 929617.61     | 4213065.25 | Аналитический<br>метод                                 | 0.10                                                                                  | Закрепление<br>отсутствует                                        |
| 6460                                            | 929617.70     | 4213040.77 | Аналитический<br>метод                                 | 0.10                                                                                  | Закрепление<br>отсутствует                                        |
| 6461                                            | 929613.72     | 4213030.81 | Аналитический<br>метод                                 | 0.10                                                                                  | Закрепление<br>отсутствует                                        |
| 6462                                            | 929613.45     | 4213015.22 | Аналитический<br>метод                                 | 0.10                                                                                  | Закрепление<br>отсутствует                                        |
| 6463                                            | 929613.37     | 4212999.72 | Аналитический<br>метод                                 | 0.10                                                                                  | Закрепление<br>отсутствует                                        |
| 6464                                            | 929616.75     | 4212989.71 | Аналитический<br>метод                                 | 0.10                                                                                  | Закрепление<br>отсутствует                                        |
| 6465                                            | 929616.91     | 4212965.23 | Аналитический<br>метод                                 | 0.10                                                                                  | Закрепление<br>отсутствует                                        |
| 6466                                            | 929616.64     | 4212957.18 | Аналитический<br>метод                                 | 0.10                                                                                  | Закрепление<br>отсутствует                                        |
| 6467                                            | 929617.54     | 4212940.14 | Аналитический<br>метод                                 | 0.10                                                                                  | Закрепление<br>отсутствует                                        |
| 6468                                            | 929617.35     | 4212915.28 | Аналитический<br>метод                                 | 0.10                                                                                  | Закрепление<br>отсутствует                                        |
| 6469                                            | 929614.90     | 4212865.24 | Аналитический<br>метод                                 | 0.10                                                                                  | Закрепление<br>отсутствует                                        |
| 6470                                            | 929616.17     | 4212815.16 | Аналитический<br>метод                                 | 0.10                                                                                  | Закрепление<br>отсутствует                                        |
| 6471                                            | 929616.35     | 4212790.16 | Аналитический<br>метод                                 | 0.10                                                                                  | Закрепление<br>отсутствует                                        |
| 6472                                            | 929616.88     | 4212765.22 | Аналитический<br>метод                                 | 0.10                                                                                  | Закрепление<br>отсутствует                                        |
|                                                 |               |            |                                                        |                                                                                       |                                                                   |

| 2. Сведения о характерных точках границ объекта |               |            |                                                        |                                                                                       |                                                                   |
|-------------------------------------------------|---------------|------------|--------------------------------------------------------|---------------------------------------------------------------------------------------|-------------------------------------------------------------------|
| Обозначение<br>характерных точек<br>границ      | Координаты, м |            | Метод<br>определения<br>координат<br>характерной точки | Средняя<br>квадратическая<br>погрешность<br>положения<br>характерной<br>точки (Mt), м | Описание<br>обозначения<br>точки на<br>местности (при<br>наличии) |
|                                                 | X             | Y          |                                                        |                                                                                       |                                                                   |
| 1                                               | 2             | 3          | 4                                                      | 5                                                                                     | 6                                                                 |
| 6473                                            | 929615.28     | 4212715.26 | Аналитический<br>метод                                 | 0.10                                                                                  | Закрепление<br>отсутствует                                        |
| 6474                                            | 929615.15     | 4212690.19 | Аналитический<br>метод                                 | 0.10                                                                                  | Закрепление<br>отсутствует                                        |
| 6475                                            | 929615.52     | 4212665.12 | Аналитический<br>метод                                 | 0.10                                                                                  | Закрепление<br>отсутствует                                        |
| 6476                                            | 929616.51     | 4212640.18 | Аналитический<br>метод                                 | 0.10                                                                                  | Закрепление<br>отсутствует                                        |
| 6477                                            | 929615.99     | 4212615.23 | Аналитический<br>метод                                 | 0.10                                                                                  | Закрепление<br>отсутствует                                        |
| 6478                                            | 929616.01     | 4212590.22 | Аналитический<br>метод                                 | 0.10                                                                                  | Закрепление<br>отсутствует                                        |
| 6479                                            | 929615.70     | 4212565.19 | Аналитический<br>метод                                 | 0.10                                                                                  | Закрепление<br>отсутствует                                        |
| 6480                                            | 929616.28     | 4212540.20 | Аналитический<br>метод                                 | 0.10                                                                                  | Закрепление<br>отсутствует                                        |
| 6481                                            | 929615.31     | 4212490.18 | Аналитический<br>метод                                 | 0.10                                                                                  | Закрепление<br>отсутствует                                        |
| 6482                                            | 929611.78     | 4212480.21 | Аналитический<br>метод                                 | 0.10                                                                                  | Закрепление<br>отсутствует                                        |
| 6483                                            | 929610.94     | 4212449.68 | Аналитический<br>метод                                 | 0.10                                                                                  | Закрепление<br>отсутствует                                        |
| 6484                                            | 929610.85     | 4212436.17 | Аналитический<br>метод                                 | 0.10                                                                                  | Закрепление<br>отсутствует                                        |
| 6485                                            | 929610.55     | 4212431.99 | Аналитический<br>метод                                 | 0.10                                                                                  | Закрепление<br>отсутствует                                        |
| 6486                                            | 929609.78     | 4212426.53 | Аналитический<br>метод                                 | 0.10                                                                                  | Закрепление<br>отсутствует                                        |
| 6487                                            | 929608.91     | 4212422.96 | Аналитический<br>метод                                 | 0.10                                                                                  | Закрепление<br>отсутствует                                        |
| 6488                                            | 929607.56     | 4212418.60 | Аналитический<br>метод                                 | 0.10                                                                                  | Закрепление<br>отсутствует                                        |
| 6489                                            | 929608.72     | 4212418.08 | Аналитический<br>метод                                 | 0.10                                                                                  | Закрепление<br>отсутствует                                        |
| 6490                                            | 929607.56     | 4212415.88 | Аналитический<br>метод                                 | 0.10                                                                                  | Закрепление<br>отсутствует                                        |
| 6491                                            | 929605.67     | 4212412.80 | Аналитический<br>метод                                 | 0.10                                                                                  | Закрепление<br>отсутствует                                        |
| 6492                                            | 929603.54     | 4212409.86 | Аналитический<br>метод                                 | 0.10                                                                                  | Закрепление<br>отсутствует                                        |
| 6493                                            | 929601.20     | 4212407.10 | Аналитический<br>метод                                 | 0.10                                                                                  | Закрепление<br>отсутствует                                        |
| 6494                                            | 929598.68     | 4212404.54 | Аналитический<br>метод                                 | 0.10                                                                                  | Закрепление<br>отсутствует                                        |
| 6495                                            | 929596.37     | 4212402.56 | Аналитический<br>метод                                 | 0.10                                                                                  | Закрепление<br>отсутствует                                        |
| 6496                                            | 929594.03     | 4212399.70 | Аналитический<br>метод                                 | 0.10                                                                                  | Закрепление<br>отсутствует                                        |
| 6497                                            | 929591.24     | 4212396.73 | Аналитический<br>метод                                 | 0.10                                                                                  | Закрепление<br>отсутствует                                        |
|                                                 |               |            |                                                        |                                                                                       |                                                                   |

| 2. Сведения о характерных точках границ объекта |               |            |                                                        |                                                                                       |                                                                   |
|-------------------------------------------------|---------------|------------|--------------------------------------------------------|---------------------------------------------------------------------------------------|-------------------------------------------------------------------|
| Обозначение<br>характерных точек<br>границ      | Координаты, м |            | Метод<br>определения<br>координат<br>характерной точки | Средняя<br>квадратическая<br>погрешность<br>положения<br>характерной<br>точки (Mt), м | Описание<br>обозначения<br>точки на<br>местности (при<br>наличии) |
|                                                 | X             | Y          |                                                        |                                                                                       |                                                                   |
| 1                                               | 2             | 3          | 4                                                      | 5                                                                                     | 6                                                                 |
| 6498                                            | 929588.14     | 4212393.75 | Аналитический<br>метод                                 | 0.10                                                                                  | Закрепление<br>отсутствует                                        |
| 6499                                            | 929583.30     | 4212389.42 | Аналитический<br>метод                                 | 0.10                                                                                  | Закрепление<br>отсутствует                                        |
| 6500                                            | 929539.19     | 4212364.23 | Аналитический<br>метод                                 | 0.10                                                                                  | Закрепление<br>отсутствует                                        |
| 6501                                            | 929528.65     | 4212362.46 | Аналитический<br>метод                                 | 0.10                                                                                  | Закрепление<br>отсутствует                                        |
| 6502                                            | 929501.75     | 4212346.88 | Аналитический<br>метод                                 | 0.10                                                                                  | Закрепление<br>отсутствует                                        |
| 6503                                            | 929495.00     | 4212338.56 | Аналитический<br>метод                                 | 0.10                                                                                  | Закрепление<br>отсутствует                                        |
| 6504                                            | 929451.74     | 4212313.46 | Аналитический<br>метод                                 | 0.10                                                                                  | Закрепление<br>отсутствует                                        |
| 6505                                            | 929447.59     | 4212310.44 | Аналитический<br>метод                                 | 0.10                                                                                  | Закрепление<br>отсутствует                                        |
| 6506                                            | 929443.60     | 4212307.17 | Аналитический<br>метод                                 | 0.10                                                                                  | Закрепление<br>отсутствует                                        |
| 6507                                            | 929439.85     | 4212303.67 | Аналитический<br>метод                                 | 0.10                                                                                  | Закрепление<br>отсутствует                                        |
| 6508                                            | 929436.36     | 4212299.90 | Аналитический<br>метод                                 | 0.10                                                                                  | Закрепление<br>отсутствует                                        |
| 6509                                            | 929433.17     | 4212295.87 | Аналитический<br>метод                                 | 0.10                                                                                  | Закрепление<br>отсутствует                                        |
| 6510                                            | 929430.27     | 4212291.59 | Аналитический<br>метод                                 | 0.10                                                                                  | Закрепление<br>отсутствует                                        |
| 6511                                            | 929427.69     | 4212287.08 | Аналитический<br>метод                                 | 0.10                                                                                  | Закрепление<br>отсутствует                                        |
| 6512                                            | 929425.45     | 4212282.39 | Аналитический<br>метод                                 | 0.10                                                                                  | Закрепление<br>отсутствует                                        |
| 6513                                            | 929423.57     | 4212277.53 | Аналитический<br>метод                                 | 0.10                                                                                  | Закрепление<br>отсутствует                                        |
| 6514                                            | 929421.45     | 4212270.00 | Аналитический<br>метод                                 | 0.10                                                                                  | Закрепление<br>отсутствует                                        |
| 6515                                            | 929420.93     | 4212267.41 | Аналитический<br>метод                                 | 0.10                                                                                  | Закрепление<br>отсутствует                                        |
| 6516                                            | 929420.25     | 4212261.58 | Аналитический<br>метод                                 | 0.10                                                                                  | Закрепление<br>отсутствует                                        |
| 6517                                            | 929420.07     | 4212255.81 | Аналитический<br>метод                                 | 0.10                                                                                  | Закрепление<br>отсутствует                                        |
| 6518                                            | 929420.37     | 4212250.12 | Аналитический<br>метод                                 | 0.10                                                                                  | Закрепление<br>отсутствует                                        |
| 6519                                            | 929421.13     | 4212244.49 | Аналитический<br>метод                                 | 0.10                                                                                  | Закрепление<br>отсутствует                                        |
| 6520                                            | 929422.25     | 4212239.27 | Аналитический<br>метод                                 | 0.10                                                                                  | Закрепление<br>отсутствует                                        |
| 6521                                            | 929423.89     | 4212233.93 | Аналитический<br>метод                                 | 0.10                                                                                  | Закрепление<br>отсутствует                                        |
| 6522                                            | 929425.79     | 4212229.09 | Аналитический<br>метод                                 | 0.10                                                                                  | Закрепление<br>отсутствует                                        |
|                                                 |               |            |                                                        |                                                                                       |                                                                   |

| 2. Сведения о характерных точках границ объекта |               |            |                                                        |                                                                                       |                                                                   |
|-------------------------------------------------|---------------|------------|--------------------------------------------------------|---------------------------------------------------------------------------------------|-------------------------------------------------------------------|
| Обозначение<br>характерных точек<br>границ      | Координаты, м |            | Метод<br>определения<br>координат<br>характерной точки | Средняя<br>квадратическая<br>погрешность<br>положения<br>характерной<br>точки (Mt), м | Описание<br>обозначения<br>точки на<br>местности (при<br>наличии) |
|                                                 | X             | Y          |                                                        |                                                                                       |                                                                   |
| 1                                               | 2             | 3          | 4                                                      | 5                                                                                     | 6                                                                 |
| 6523                                            | 929428.05     | 4212224.40 | Аналитический<br>метод                                 | 0.10                                                                                  | Закрепление<br>отсутствует                                        |
| 6524                                            | 929430.66     | 4212219.91 | Аналитический<br>метод                                 | 0.10                                                                                  | Закрепление<br>отсутствует                                        |
| 6525                                            | 929433.40     | 4212215.90 | Аналитический<br>метод                                 | 0.10                                                                                  | Закрепление<br>отсутствует                                        |
| 6526                                            | 929432.51     | 4212215.15 | Аналитический<br>метод                                 | 0.10                                                                                  | Закрепление<br>отсутствует                                        |
| 6527                                            | 929437.36     | 4212208.74 | Аналитический<br>метод                                 | 0.10                                                                                  | Закрепление<br>отсутствует                                        |
| 6528                                            | 929440.92     | 4212204.77 | Аналитический<br>метод                                 | 0.10                                                                                  | Закрепление<br>отсутствует                                        |
| 6529                                            | 929444.78     | 4212201.07 | Аналитический<br>метод                                 | 0.10                                                                                  | Закрепление<br>отсутствует                                        |
| 6530                                            | 929448.92     | 4212197.66 | Аналитический<br>метод                                 | 0.10                                                                                  | Закрепление<br>отсутствует                                        |
| 6531                                            | 929453.33     | 4212194.56 | Аналитический<br>метод                                 | 0.10                                                                                  | Закрепление<br>отсутствует                                        |
| 6532                                            | 929455.67     | 4212193.11 | Аналитический<br>метод                                 | 0.10                                                                                  | Закрепление<br>отсутствует                                        |
| 6533                                            | 929458.73     | 4212191.49 | Аналитический<br>метод                                 | 0.10                                                                                  | Закрепление<br>отсутствует                                        |
| 6534                                            | 929461.85     | 4212190.04 | Аналитический<br>метод                                 | 0.10                                                                                  | Закрепление<br>отсутствует                                        |
| 6535                                            | 929466.02     | 4212188.37 | Аналитический<br>метод                                 | 0.10                                                                                  | Закрепление<br>отсутствует                                        |
| 6536                                            | 929471.20     | 4212187.10 | Аналитический<br>метод                                 | 0.10                                                                                  | Закрепление<br>отсутствует                                        |
| 6537                                            | 929476.12     | 4212186.20 | Аналитический<br>метод                                 | 0.10                                                                                  | Закрепление<br>отсутствует                                        |
| 6538                                            | 929483.09     | 4212185.28 | Аналитический<br>метод                                 | 0.10                                                                                  | Закрепление<br>отсутствует                                        |
| 6539                                            | 929487.48     | 4212184.46 | Аналитический<br>метод                                 | 0.10                                                                                  | Закрепление<br>отсутствует                                        |
| 6540                                            | 929507.28     | 4212181.22 | Аналитический<br>метод                                 | 0.10                                                                                  | Закрепление<br>отсутствует                                        |
| 6541                                            | 929516.62     | 4212176.13 | Аналитический<br>метод                                 | 0.10                                                                                  | Закрепление<br>отсутствует                                        |
| 6542                                            | 929547.47     | 4212171.99 | Аналитический<br>метод                                 | 0.10                                                                                  | Закрепление<br>отсутствует                                        |
| 6543                                            | 929558.02     | 4212174.47 | Аналитический<br>метод                                 | 0.10                                                                                  | Закрепление<br>отсутствует                                        |
| 6544                                            | 929563.72     | 4212173.80 | Аналитический<br>метод                                 | 0.10                                                                                  | Закрепление<br>отсутствует                                        |
| 6545                                            | 929569.92     | 4212171.42 | Аналитический<br>метод                                 | 0.10                                                                                  | Закрепление<br>отсутствует                                        |
| 6546                                            | 929573.77     | 4212169.77 | Аналитический<br>метод                                 | 0.10                                                                                  | Закрепление<br>отсутствует                                        |
| 6547                                            | 929580.78     | 4212166.31 | Аналитический<br>метод                                 | 0.10                                                                                  | Закрепление<br>отсутствует                                        |
|                                                 |               |            |                                                        |                                                                                       |                                                                   |

| 2. Сведения о характерных точках границ объекта |               |            |                                                        |                                                                                       |                                                                   |
|-------------------------------------------------|---------------|------------|--------------------------------------------------------|---------------------------------------------------------------------------------------|-------------------------------------------------------------------|
| Обозначение<br>характерных точек<br>границ      | Координаты, м |            | Метод<br>определения<br>координат<br>характерной точки | Средняя<br>квадратическая<br>погрешность<br>положения<br>характерной<br>точки (Mt), м | Описание<br>обозначения<br>точки на<br>местности (при<br>наличии) |
|                                                 | X             | Y          |                                                        |                                                                                       |                                                                   |
| 1                                               | 2             | 3          | 4                                                      | 5                                                                                     | 6                                                                 |
| 6548                                            | 929584.35     | 4212165.35 | Аналитический<br>метод                                 | 0.10                                                                                  | Закрепление<br>отсутствует                                        |
| 6549                                            | 929587.69     | 4212163.90 | Аналитический<br>метод                                 | 0.10                                                                                  | Закрепление<br>отсутствует                                        |
| 6550                                            | 929591.03     | 4212162.14 | Аналитический<br>метод                                 | 0.10                                                                                  | Закрепление<br>отсутствует                                        |
| 6551                                            | 929594.22     | 4212160.10 | Аналитический<br>метод                                 | 0.10                                                                                  | Закрепление<br>отсутствует                                        |
| 6552                                            | 929597.13     | 4212157.91 | Аналитический<br>метод                                 | 0.10                                                                                  | Закрепление<br>отсутствует                                        |
| 6553                                            | 929599.49     | 4212155.35 | Аналитический<br>метод                                 | 0.10                                                                                  | Закрепление<br>отсутствует                                        |
| 6554                                            | 929601.74     | 4212152.51 | Аналитический<br>метод                                 | 0.10                                                                                  | Закрепление<br>отсутствует                                        |
| 6555                                            | 929603.75     | 4212149.53 | Аналитический<br>метод                                 | 0.10                                                                                  | Закрепление<br>отсутствует                                        |
| 6556                                            | 929605.52     | 4212146.42 | Аналитический<br>метод                                 | 0.10                                                                                  | Закрепление<br>отсутствует                                        |
| 6557                                            | 929609.29     | 4212138.01 | Аналитический<br>метод                                 | 0.10                                                                                  | Закрепление<br>отсутствует                                        |
| 6558                                            | 929610.52     | 4212134.59 | Аналитический<br>метод                                 | 0.10                                                                                  | Закрепление<br>отсутствует                                        |
| 6559                                            | 929611.48     | 4212131.08 | Аналитический<br>метод                                 | 0.10                                                                                  | Закрепление<br>отсутствует                                        |
| 6560                                            | 929612.56     | 4212124.66 | Аналитический<br>метод                                 | 0.10                                                                                  | Закрепление<br>отсутствует                                        |
| 6561                                            | 929613.07     | 4212119.35 | Аналитический<br>метод                                 | 0.10                                                                                  | Закрепление<br>отсутствует                                        |
| 6562                                            | 929614.40     | 4212119.40 | Аналитический<br>метод                                 | 0.10                                                                                  | Закрепление<br>отсутствует                                        |
| 6563                                            | 929614.47     | 4212111.61 | Аналитический<br>метод                                 | 0.10                                                                                  | Закрепление<br>отсутствует                                        |
| 6564                                            | 929614.32     | 4212097.96 | Аналитический<br>метод                                 | 0.10                                                                                  | Закрепление<br>отсутствует                                        |
| 6565                                            | 929614.63     | 4212080.78 | Аналитический<br>метод                                 | 0.10                                                                                  | Закрепление<br>отсутствует                                        |
| 6566                                            | 929619.42     | 4212072.35 | Аналитический<br>метод                                 | 0.10                                                                                  | Закрепление<br>отсутствует                                        |
| 6567                                            | 929619.36     | 4212071.89 | Аналитический<br>метод                                 | 0.10                                                                                  | Закрепление<br>отсутствует                                        |
| 6568                                            | 929617.72     | 4212048.05 | Аналитический<br>метод                                 | 0.10                                                                                  | Закрепление<br>отсутствует                                        |
| 6569                                            | 929617.92     | 4212022.97 | Аналитический<br>метод                                 | 0.10                                                                                  | Закрепление<br>отсутствует                                        |
| 6570                                            | 929617.56     | 4211998.02 | Аналитический<br>метод                                 | 0.10                                                                                  | Закрепление<br>отсутствует                                        |
| 6571                                            | 929617.02     | 4211972.99 | Аналитический<br>метод                                 | 0.10                                                                                  | Закрепление<br>отсутствует                                        |
| 6572                                            | 929617.16     | 4211946.51 | Аналитический<br>метод                                 | 0.10                                                                                  | Закрепление<br>отсутствует                                        |
|                                                 |               |            |                                                        |                                                                                       |                                                                   |

| 2. Сведения о характерных точках границ объекта |               |            |                                                        |                                                                                       |                                                                   |
|-------------------------------------------------|---------------|------------|--------------------------------------------------------|---------------------------------------------------------------------------------------|-------------------------------------------------------------------|
| Обозначение<br>характерных точек<br>границ      | Координаты, м |            | Метод<br>определения<br>координат<br>характерной точки | Средняя<br>квадратическая<br>погрешность<br>положения<br>характерной<br>точки (Mt), м | Описание<br>обозначения<br>точки на<br>местности (при<br>наличии) |
|                                                 | X             | Y          |                                                        |                                                                                       |                                                                   |
| 1                                               | 2             | 3          | 4                                                      | 5                                                                                     | 6                                                                 |
| 6573                                            | 929617.45     | 4211922.95 | Аналитический<br>метод                                 | 0.10                                                                                  | Закрепление<br>отсутствует                                        |
| 6574                                            | 929617.33     | 4211897.91 | Аналитический<br>метод                                 | 0.10                                                                                  | Закрепление<br>отсутствует                                        |
| 6575                                            | 929618.36     | 4211872.90 | Аналитический<br>метод                                 | 0.10                                                                                  | Закрепление<br>отсутствует                                        |
| 6576                                            | 929618.34     | 4211847.98 | Аналитический<br>метод                                 | 0.10                                                                                  | Закрепление<br>отсутствует                                        |
| 6577                                            | 929618.07     | 4211822.97 | Аналитический<br>метод                                 | 0.10                                                                                  | Закрепление<br>отсутствует                                        |
| 6578                                            | 929618.10     | 4211804.99 | Аналитический<br>метод                                 | 0.10                                                                                  | Закрепление<br>отсутствует                                        |
| 6579                                            | 929615.46     | 4211799.05 | Аналитический<br>метод                                 | 0.10                                                                                  | Закрепление<br>отсутствует                                        |
| 6580                                            | 929614.06     | 4211794.88 | Аналитический<br>метод                                 | 0.10                                                                                  | Закрепление<br>отсутствует                                        |
| 6581                                            | 929613.23     | 4211758.67 | Аналитический<br>метод                                 | 0.10                                                                                  | Закрепление<br>отсутствует                                        |
| 6582                                            | 929612.80     | 4211753.24 | Аналитический<br>метод                                 | 0.10                                                                                  | Закрепление<br>отсутствует                                        |
| 6583                                            | 929611.90     | 4211746.41 | Аналитический<br>метод                                 | 0.10                                                                                  | Закрепление<br>отсутствует                                        |
| 6584                                            | 929611.05     | 4211741.97 | Аналитический<br>метод                                 | 0.10                                                                                  | Закрепление<br>отсутствует                                        |
| 6585                                            | 929609.89     | 4211737.60 | Аналитический<br>метод                                 | 0.10                                                                                  | Закрепление<br>отсутствует                                        |
| 6586                                            | 929608.45     | 4211733.31 | Аналитический<br>метод                                 | 0.10                                                                                  | Закрепление<br>отсутствует                                        |
| 6587                                            | 929606.70     | 4211729.10 | Аналитический<br>метод                                 | 0.10                                                                                  | Закрепление<br>отсутствует                                        |
| 6588                                            | 929604.52     | 4211724.49 | Аналитический<br>метод                                 | 0.10                                                                                  | Закрепление<br>отсутствует                                        |
| 6589                                            | 929602.01     | 4211720.09 | Аналитический<br>метод                                 | 0.10                                                                                  | Закрепление<br>отсутствует                                        |
| 6590                                            | 929599.00     | 4211715.62 | Аналитический<br>метод                                 | 0.10                                                                                  | Закрепление<br>отсутствует                                        |
| 6591                                            | 929595.13     | 4211710.76 | Аналитический<br>метод                                 | 0.10                                                                                  | Закрепление<br>отсутствует                                        |
| 6592                                            | 929594.45     | 4211709.01 | Аналитический<br>метод                                 | 0.10                                                                                  | Закрепление<br>отсутствует                                        |
| 6593                                            | 929591.47     | 4211705.76 | Аналитический<br>метод                                 | 0.10                                                                                  | Закрепление<br>отсутствует                                        |
| 6594                                            | 929587.91     | 4211702.39 | Аналитический<br>метод                                 | 0.10                                                                                  | Закрепление<br>отсутствует                                        |
| 6595                                            | 929584.25     | 4211699.38 | Аналитический<br>метод                                 | 0.10                                                                                  | Закрепление<br>отсутствует                                        |
| 6596                                            | 929579.82     | 4211696.98 | Аналитический<br>метод                                 | 0.10                                                                                  | Закрепление<br>отсутствует                                        |
| 6597                                            | 929572.33     | 4211693.56 | Аналитический<br>метод                                 | 0.10                                                                                  | Закрепление<br>отсутствует                                        |
|                                                 |               |            |                                                        |                                                                                       |                                                                   |



| 2. Сведения о характерных точках границ объекта |               |            |                                                        |                                                                                       |                                                                   |
|-------------------------------------------------|---------------|------------|--------------------------------------------------------|---------------------------------------------------------------------------------------|-------------------------------------------------------------------|
| Обозначение<br>характерных точек<br>границ      | Координаты, м |            | Метод<br>определения<br>координат<br>характерной точки | Средняя<br>квадратическая<br>погрешность<br>положения<br>характерной<br>точки (Mt), м | Описание<br>обозначения<br>точки на<br>местности (при<br>наличии) |
|                                                 | X             | Y          |                                                        |                                                                                       |                                                                   |
| 1                                               | 2             | 3          | 4                                                      | 5                                                                                     | 6                                                                 |
| 6598                                            | 929567.07     | 4211691.46 | Аналитический<br>метод                                 | 0.10                                                                                  | Закрепление<br>отсутствует                                        |
| 6599                                            | 929535.46     | 4211679.87 | Аналитический<br>метод                                 | 0.10                                                                                  | Закрепление<br>отсутствует                                        |
| 6600                                            | 929533.68     | 4211677.94 | Аналитический<br>метод                                 | 0.10                                                                                  | Закрепление<br>отсутствует                                        |
| 6601                                            | 929527.77     | 4211672.28 | Аналитический<br>метод                                 | 0.10                                                                                  | Закрепление<br>отсутствует                                        |
| 6602                                            | 929512.84     | 4211665.87 | Аналитический<br>метод                                 | 0.10                                                                                  | Закрепление<br>отсутствует                                        |
| 6603                                            | 929489.78     | 4211656.18 | Аналитический<br>метод                                 | 0.10                                                                                  | Закрепление<br>отсутствует                                        |
| 6604                                            | 929466.96     | 4211646.10 | Аналитический<br>метод                                 | 0.10                                                                                  | Закрепление<br>отсутствует                                        |
| 6605                                            | 929443.55     | 4211637.46 | Аналитический<br>метод                                 | 0.10                                                                                  | Закрепление<br>отсутствует                                        |
| 6606                                            | 929420.21     | 4211628.33 | Аналитический<br>метод                                 | 0.10                                                                                  | Закрепление<br>отсутствует                                        |
| 6607                                            | 929397.14     | 4211618.65 | Аналитический<br>метод                                 | 0.10                                                                                  | Закрепление<br>отсутствует                                        |
| 6608                                            | 929374.03     | 4211609.32 | Аналитический<br>метод                                 | 0.10                                                                                  | Закрепление<br>отсутствует                                        |
| 6609                                            | 929367.34     | 4211606.89 | Аналитический<br>метод                                 | 0.10                                                                                  | Закрепление<br>отсутствует                                        |
| 6610                                            | 929357.47     | 4211602.07 | Аналитический<br>метод                                 | 0.10                                                                                  | Закрепление<br>отсутствует                                        |
| 6611                                            | 929347.06     | 4211598.66 | Аналитический<br>метод                                 | 0.10                                                                                  | Закрепление<br>отсутствует                                        |
| 6612                                            | 929327.76     | 4211590.09 | Аналитический<br>метод                                 | 0.10                                                                                  | Закрепление<br>отсутствует                                        |
| 6613                                            | 929281.43     | 4211571.36 | Аналитический<br>метод                                 | 0.10                                                                                  | Закрепление<br>отсутствует                                        |
| 6614                                            | 929235.28     | 4211552.18 | Аналитический<br>метод                                 | 0.10                                                                                  | Закрепление<br>отсутствует                                        |
| 6615                                            | 929211.94     | 4211543.14 | Аналитический<br>метод                                 | 0.10                                                                                  | Закрепление<br>отсутствует                                        |
| 6616                                            | 929189.06     | 4211533.08 | Аналитический<br>метод                                 | 0.10                                                                                  | Закрепление<br>отсутствует                                        |
| 6617                                            | 929165.71     | 4211524.27 | Аналитический<br>метод                                 | 0.10                                                                                  | Закрепление<br>отсутствует                                        |
| 6618                                            | 929142.37     | 4211515.09 | Аналитический<br>метод                                 | 0.10                                                                                  | Закрепление<br>отсутствует                                        |
| 6619                                            | 929119.46     | 4211505.05 | Аналитический<br>метод                                 | 0.10                                                                                  | Закрепление<br>отсутствует                                        |
| 6620                                            | 929073.07     | 4211486.45 | Аналитический<br>метод                                 | 0.10                                                                                  | Закрепление<br>отсутствует                                        |
| 6621                                            | 929049.97     | 4211476.93 | Аналитический<br>метод                                 | 0.10                                                                                  | Закрепление<br>отсутствует                                        |
| 6622                                            | 929026.73     | 4211467.65 | Аналитический<br>метод                                 | 0.10                                                                                  | Закрепление<br>отсутствует                                        |
|                                                 |               |            |                                                        |                                                                                       |                                                                   |

| 2. Сведения о характерных точках границ объекта |               |            |                                                        |                                                                                       |                                                                   |
|-------------------------------------------------|---------------|------------|--------------------------------------------------------|---------------------------------------------------------------------------------------|-------------------------------------------------------------------|
| Обозначение<br>характерных точек<br>границ      | Координаты, м |            | Метод<br>определения<br>координат<br>характерной точки | Средняя<br>квадратическая<br>погрешность<br>положения<br>характерной<br>точки (Mt), м | Описание<br>обозначения<br>точки на<br>местности (при<br>наличии) |
|                                                 | X             | Y          |                                                        |                                                                                       |                                                                   |
| 1                                               | 2             | 3          | 4                                                      | 5                                                                                     | 6                                                                 |
| 6623                                            | 929003.75     | 4211457.78 | Аналитический<br>метод                                 | 0.10                                                                                  | Закрепление<br>отсутствует                                        |
| 6624                                            | 928934.30     | 4211429.63 | Аналитический<br>метод                                 | 0.10                                                                                  | Закрепление<br>отсутствует                                        |
| 6625                                            | 928910.98     | 4211420.72 | Аналитический<br>метод                                 | 0.10                                                                                  | Закрепление<br>отсутствует                                        |
| 6626                                            | 928887.56     | 4211412.14 | Аналитический<br>метод                                 | 0.10                                                                                  | Закрепление<br>отсутствует                                        |
| 6627                                            | 928863.75     | 4211404.24 | Аналитический<br>метод                                 | 0.10                                                                                  | Закрепление<br>отсутствует                                        |
| 6628                                            | 928851.03     | 4211399.28 | Аналитический<br>метод                                 | 0.10                                                                                  | Закрепление<br>отсутствует                                        |
| 6629                                            | 928849.20     | 4211403.93 | Аналитический<br>метод                                 | 0.10                                                                                  | Закрепление<br>отсутствует                                        |
| 6630                                            | 928837.11     | 4211399.16 | Аналитический<br>метод                                 | 0.10                                                                                  | Закрепление<br>отсутствует                                        |
| 6631                                            | 928839.01     | 4211394.34 | Аналитический<br>метод                                 | 0.10                                                                                  | Закрепление<br>отсутствует                                        |
| 6632                                            | 928836.19     | 4211392.99 | Аналитический<br>метод                                 | 0.10                                                                                  | Закрепление<br>отсутствует                                        |
| 6633                                            | 928834.68     | 4211392.85 | Аналитический<br>метод                                 | 0.10                                                                                  | Закрепление<br>отсутствует                                        |
| 6634                                            | 928825.77     | 4211392.23 | Аналитический<br>метод                                 | 0.10                                                                                  | Закрепление<br>отсутствует                                        |
| 6635                                            | 928814.42     | 4211387.21 | Аналитический<br>метод                                 | 0.10                                                                                  | Закрепление<br>отсутствует                                        |
| 6636                                            | 928797.17     | 4211380.36 | Аналитический<br>метод                                 | 0.10                                                                                  | Закрепление<br>отсутствует                                        |
| 6637                                            | 928792.80     | 4211376.24 | Аналитический<br>метод                                 | 0.10                                                                                  | Закрепление<br>отсутствует                                        |
| 6638                                            | 928789.33     | 4211372.64 | Аналитический<br>метод                                 | 0.10                                                                                  | Закрепление<br>отсутствует                                        |
| 6639                                            | 928779.94     | 4211368.16 | Аналитический<br>метод                                 | 0.10                                                                                  | Закрепление<br>отсутствует                                        |
| 6640                                            | 928702.55     | 4211335.80 | Аналитический<br>метод                                 | 0.10                                                                                  | Закрепление<br>отсутствует                                        |
| 6641                                            | 928683.85     | 4211328.48 | Аналитический<br>метод                                 | 0.10                                                                                  | Закрепление<br>отсутствует                                        |
| 6642                                            | 928666.65     | 4211320.15 | Аналитический<br>метод                                 | 0.10                                                                                  | Закрепление<br>отсутствует                                        |
| 6643                                            | 928650.25     | 4211313.00 | Аналитический<br>метод                                 | 0.10                                                                                  | Закрепление<br>отсутствует                                        |
| 6644                                            | 928633.53     | 4211306.46 | Аналитический<br>метод                                 | 0.10                                                                                  | Закрепление<br>отсутствует                                        |
| 6645                                            | 928586.69     | 4211287.75 | Аналитический<br>метод                                 | 0.10                                                                                  | Закрепление<br>отсутствует                                        |
| 6646                                            | 928563.83     | 4211278.79 | Аналитический<br>метод                                 | 0.10                                                                                  | Закрепление<br>отсутствует                                        |
| 6647                                            | 928517.34     | 4211260.28 | Аналитический<br>метод                                 | 0.10                                                                                  | Закрепление<br>отсутствует                                        |
|                                                 |               |            |                                                        |                                                                                       |                                                                   |

| 2. Сведения о характерных точках границ объекта |               |            |                                                        |                                                                                       |                                                                   |
|-------------------------------------------------|---------------|------------|--------------------------------------------------------|---------------------------------------------------------------------------------------|-------------------------------------------------------------------|
| Обозначение<br>характерных точек<br>границ      | Координаты, м |            | Метод<br>определения<br>координат<br>характерной точки | Средняя<br>квадратическая<br>погрешность<br>положения<br>характерной<br>точки (Mt), м | Описание<br>обозначения<br>точки на<br>местности (при<br>наличии) |
|                                                 | X             | Y          |                                                        |                                                                                       |                                                                   |
| 1                                               | 2             | 3          | 4                                                      | 5                                                                                     | 6                                                                 |
| 6648                                            | 928471.27     | 4211240.92 | Аналитический<br>метод                                 | 0.10                                                                                  | Закрепление<br>отсутствует                                        |
| 6649                                            | 928447.89     | 4211232.03 | Аналитический<br>метод                                 | 0.10                                                                                  | Закрепление<br>отсутствует                                        |
| 6650                                            | 928424.84     | 4211222.31 | Аналитический<br>метод                                 | 0.10                                                                                  | Закрепление<br>отсутствует                                        |
| 6651                                            | 928396.78     | 4211211.25 | Аналитический<br>метод                                 | 0.10                                                                                  | Закрепление<br>отсутствует                                        |
| 6652                                            | 928331.99     | 4211185.12 | Аналитический<br>метод                                 | 0.10                                                                                  | Закрепление<br>отсутствует                                        |
| 6653                                            | 928308.96     | 4211175.40 | Аналитический<br>метод                                 | 0.10                                                                                  | Закрепление<br>отсутствует                                        |
| 6654                                            | 928285.91     | 4211166.11 | Аналитический<br>метод                                 | 0.10                                                                                  | Закрепление<br>отсутствует                                        |
| 6655                                            | 928261.74     | 4211158.80 | Аналитический<br>метод                                 | 0.10                                                                                  | Закрепление<br>отсутствует                                        |
| 6656                                            | 928239.30     | 4211147.04 | Аналитический<br>метод                                 | 0.10                                                                                  | Закрепление<br>отсутствует                                        |
| 6657                                            | 928233.10     | 4211144.15 | Аналитический<br>метод                                 | 0.10                                                                                  | Закрепление<br>отсутствует                                        |
| 6658                                            | 928216.40     | 4211137.70 | Аналитический<br>метод                                 | 0.10                                                                                  | Закрепление<br>отсутствует                                        |
| 6659                                            | 928187.50     | 4211126.31 | Аналитический<br>метод                                 | 0.10                                                                                  | Закрепление<br>отсутствует                                        |
| 6660                                            | 928178.41     | 4211122.35 | Аналитический<br>метод                                 | 0.10                                                                                  | Закрепление<br>отсутствует                                        |
| 6661                                            | 928170.74     | 4211119.87 | Аналитический<br>метод                                 | 0.10                                                                                  | Закрепление<br>отсутствует                                        |
| 6662                                            | 928158.80     | 4211122.51 | Аналитический<br>метод                                 | 0.10                                                                                  | Закрепление<br>отсутствует                                        |
| 6663                                            | 928128.92     | 4211110.34 | Аналитический<br>метод                                 | 0.10                                                                                  | Закрепление<br>отсутствует                                        |
| 6664                                            | 928121.61     | 4211103.75 | Аналитический<br>метод                                 | 0.10                                                                                  | Закрепление<br>отсутствует                                        |
| 6665                                            | 928113.76     | 4211100.39 | Аналитический<br>метод                                 | 0.10                                                                                  | Закрепление<br>отсутствует                                        |
| 6666                                            | 928098.97     | 4211093.65 | Аналитический<br>метод                                 | 0.10                                                                                  | Закрепление<br>отсутствует                                        |
| 6667                                            | 928077.33     | 4211080.84 | Аналитический<br>метод                                 | 0.10                                                                                  | Закрепление<br>отсутствует                                        |
| 6668                                            | 928054.26     | 4211071.81 | Аналитический<br>метод                                 | 0.10                                                                                  | Закрепление<br>отсутствует                                        |
| 6669                                            | 928007.74     | 4211053.37 | Аналитический<br>метод                                 | 0.10                                                                                  | Закрепление<br>отсутствует                                        |
| 6670                                            | 927985.03     | 4211043.67 | Аналитический<br>метод                                 | 0.10                                                                                  | Закрепление<br>отсутствует                                        |
| 6671                                            | 927971.64     | 4211041.28 | Аналитический<br>метод                                 | 0.10                                                                                  | Закрепление<br>отсутствует                                        |
| 6672                                            | 927960.50     | 4211036.68 | Аналитический<br>метод                                 | 0.10                                                                                  | Закрепление<br>отсутствует                                        |
|                                                 |               |            |                                                        |                                                                                       |                                                                   |

| 2. Сведения о характерных точках границ объекта |               |            |                                                        |                                                                                       |                                                                   |
|-------------------------------------------------|---------------|------------|--------------------------------------------------------|---------------------------------------------------------------------------------------|-------------------------------------------------------------------|
| Обозначение<br>характерных точек<br>границ      | Координаты, м |            | Метод<br>определения<br>координат<br>характерной точки | Средняя<br>квадратическая<br>погрешность<br>положения<br>характерной<br>точки (Mt), м | Описание<br>обозначения<br>точки на<br>местности (при<br>наличии) |
|                                                 | X             | Y          |                                                        |                                                                                       |                                                                   |
| 1                                               | 2             | 3          | 4                                                      | 5                                                                                     | 6                                                                 |
| 6673                                            | 927941.47     | 4211028.21 | Аналитический<br>метод                                 | 0.10                                                                                  | Закрепление<br>отсутствует                                        |
| 6674                                            | 927941.15     | 4211027.78 | Аналитический<br>метод                                 | 0.10                                                                                  | Закрепление<br>отсутствует                                        |
| 6675                                            | 927937.86     | 4211024.68 | Аналитический<br>метод                                 | 0.10                                                                                  | Закрепление<br>отсутствует                                        |
| 6676                                            | 927915.14     | 4211015.68 | Аналитический<br>метод                                 | 0.10                                                                                  | Закрепление<br>отсутствует                                        |
| 6677                                            | 927891.96     | 4211006.25 | Аналитический<br>метод                                 | 0.10                                                                                  | Закрепление<br>отсутствует                                        |
| 6678                                            | 927845.94     | 4210987.13 | Аналитический<br>метод                                 | 0.10                                                                                  | Закрепление<br>отсутствует                                        |
| 6679                                            | 927822.15     | 4210980.13 | Аналитический<br>метод                                 | 0.10                                                                                  | Закрепление<br>отсутствует                                        |
| 6680                                            | 927798.24     | 4210971.59 | Аналитический<br>метод                                 | 0.10                                                                                  | Закрепление<br>отсутствует                                        |
| 6681                                            | 927774.90     | 4210962.42 | Аналитический<br>метод                                 | 0.10                                                                                  | Закрепление<br>отсутствует                                        |
| 6682                                            | 927749.80     | 4210952.14 | Аналитический<br>метод                                 | 0.10                                                                                  | Закрепление<br>отсутствует                                        |
| 6683                                            | 927728.50     | 4210943.82 | Аналитический<br>метод                                 | 0.10                                                                                  | Закрепление<br>отсутствует                                        |
| 6684                                            | 927705.02     | 4210934.15 | Аналитический<br>метод                                 | 0.10                                                                                  | Закрепление<br>отсутствует                                        |
| 6685                                            | 927683.07     | 4210922.43 | Аналитический<br>метод                                 | 0.10                                                                                  | Закрепление<br>отсутствует                                        |
| 6686                                            | 927659.77     | 4210913.83 | Аналитический<br>метод                                 | 0.10                                                                                  | Закрепление<br>отсутствует                                        |
| 6687                                            | 927636.44     | 4210904.58 | Аналитический<br>метод                                 | 0.10                                                                                  | Закрепление<br>отсутствует                                        |
| 6688                                            | 927613.68     | 4210894.52 | Аналитический<br>метод                                 | 0.10                                                                                  | Закрепление<br>отсутствует                                        |
| 6689                                            | 927589.61     | 4210887.36 | Аналитический<br>метод                                 | 0.10                                                                                  | Закрепление<br>отсутствует                                        |
| 6690                                            | 927566.71     | 4210877.08 | Аналитический<br>метод                                 | 0.10                                                                                  | Закрепление<br>отсутствует                                        |
| 6691                                            | 927543.23     | 4210868.67 | Аналитический<br>метод                                 | 0.10                                                                                  | Закрепление<br>отсутствует                                        |
| 6692                                            | 927519.85     | 4210859.65 | Аналитический<br>метод                                 | 0.10                                                                                  | Закрепление<br>отсутствует                                        |
| 6693                                            | 927496.48     | 4210850.28 | Аналитический<br>метод                                 | 0.10                                                                                  | Закрепление<br>отсутствует                                        |
| 6694                                            | 927474.36     | 4210838.98 | Аналитический<br>метод                                 | 0.10                                                                                  | Закрепление<br>отсутствует                                        |
| 6695                                            | 927464.85     | 4210836.88 | Аналитический<br>метод                                 | 0.10                                                                                  | Закрепление<br>отсутствует                                        |
| 6696                                            | 927450.36     | 4210831.42 | Аналитический<br>метод                                 | 0.10                                                                                  | Закрепление<br>отсутствует                                        |
| 6697                                            | 927427.22     | 4210821.78 | Аналитический<br>метод                                 | 0.10                                                                                  | Закрепление<br>отсутствует                                        |
|                                                 |               |            |                                                        |                                                                                       |                                                                   |

| 2. Сведения о характерных точках границ объекта |               |            |                                                        |                                                                                       |                                                                   |
|-------------------------------------------------|---------------|------------|--------------------------------------------------------|---------------------------------------------------------------------------------------|-------------------------------------------------------------------|
| Обозначение<br>характерных точек<br>границ      | Координаты, м |            | Метод<br>определения<br>координат<br>характерной точки | Средняя<br>квадратическая<br>погрешность<br>положения<br>характерной<br>точки (Mt), м | Описание<br>обозначения<br>точки на<br>местности (при<br>наличии) |
|                                                 | X             | Y          |                                                        |                                                                                       |                                                                   |
| 1                                               | 2             | 3          | 4                                                      | 5                                                                                     | 6                                                                 |
| 6698                                            | 927412.98     | 4210815.69 | Аналитический<br>метод                                 | 0.10                                                                                  | Закрепление<br>отсутствует                                        |
| 6699                                            | 927404.56     | 4210810.61 | Аналитический<br>метод                                 | 0.10                                                                                  | Закрепление<br>отсутствует                                        |
| 6700                                            | 927380.00     | 4210800.82 | Аналитический<br>метод                                 | 0.10                                                                                  | Закрепление<br>отсутствует                                        |
| 6701                                            | 927358.49     | 4210791.75 | Аналитический<br>метод                                 | 0.10                                                                                  | Закрепление<br>отсутствует                                        |
| 6702                                            | 927335.33     | 4210782.61 | Аналитический<br>метод                                 | 0.10                                                                                  | Закрепление<br>отсутствует                                        |
| 6703                                            | 927316.76     | 4210776.15 | Аналитический<br>метод                                 | 0.10                                                                                  | Закрепление<br>отсутствует                                        |
| 6704                                            | 927311.60     | 4210775.45 | Аналитический<br>метод                                 | 0.10                                                                                  | Закрепление<br>отсутствует                                        |
| 6705                                            | 927287.90     | 4210766.33 | Аналитический<br>метод                                 | 0.10                                                                                  | Закрепление<br>отсутствует                                        |
| 6706                                            | 927242.24     | 4210747.16 | Аналитический<br>метод                                 | 0.10                                                                                  | Закрепление<br>отсутствует                                        |
| 6707                                            | 927231.69     | 4210746.67 | Аналитический<br>метод                                 | 0.10                                                                                  | Закрепление<br>отсутствует                                        |
| 6708                                            | 927202.88     | 4210735.06 | Аналитический<br>метод                                 | 0.10                                                                                  | Закрепление<br>отсутствует                                        |
| 6709                                            | 927194.99     | 4210727.87 | Аналитический<br>метод                                 | 0.10                                                                                  | Закрепление<br>отсутствует                                        |
| 6710                                            | 927172.39     | 4210718.65 | Аналитический<br>метод                                 | 0.10                                                                                  | Закрепление<br>отсутствует                                        |
| 6711                                            | 927148.91     | 4210710.10 | Аналитический<br>метод                                 | 0.10                                                                                  | Закрепление<br>отсутствует                                        |
| 6712                                            | 927125.33     | 4210700.94 | Аналитический<br>метод                                 | 0.10                                                                                  | Закрепление<br>отсутствует                                        |
| 6713                                            | 927103.77     | 4210687.94 | Аналитический<br>метод                                 | 0.10                                                                                  | Закрепление<br>отсутствует                                        |
| 6714                                            | 927079.75     | 4210681.15 | Аналитический<br>метод                                 | 0.10                                                                                  | Закрепление<br>отсутствует                                        |
| 6715                                            | 927056.79     | 4210670.88 | Аналитический<br>метод                                 | 0.10                                                                                  | Закрепление<br>отсутствует                                        |
| 6716                                            | 927033.47     | 4210662.03 | Аналитический<br>метод                                 | 0.10                                                                                  | Закрепление<br>отсутствует                                        |
| 6717                                            | 926987.05     | 4210643.28 | Аналитический<br>метод                                 | 0.10                                                                                  | Закрепление<br>отсутствует                                        |
| 6718                                            | 926966.80     | 4210634.70 | Аналитический<br>метод                                 | 0.10                                                                                  | Закрепление<br>отсутствует                                        |
| 6719                                            | 926966.09     | 4210636.43 | Аналитический<br>метод                                 | 0.10                                                                                  | Закрепление<br>отсутствует                                        |
| 6720                                            | 926916.87     | 4210616.84 | Аналитический<br>метод                                 | 0.10                                                                                  | Закрепление<br>отсутствует                                        |
| 6721                                            | 926892.45     | 4210606.78 | Аналитический<br>метод                                 | 0.10                                                                                  | Закрепление<br>отсутствует                                        |
| 6722                                            | 926870.60     | 4210598.10 | Аналитический<br>метод                                 | 0.10                                                                                  | Закрепление<br>отсутствует                                        |
|                                                 |               |            |                                                        |                                                                                       |                                                                   |

| 2. Сведения о характерных точках границ объекта |               |            |                                                        |                                                                                       |                                                                   |
|-------------------------------------------------|---------------|------------|--------------------------------------------------------|---------------------------------------------------------------------------------------|-------------------------------------------------------------------|
| Обозначение<br>характерных точек<br>границ      | Координаты, м |            | Метод<br>определения<br>координат<br>характерной точки | Средняя<br>квадратическая<br>погрешность<br>положения<br>характерной<br>точки (Mt), м | Описание<br>обозначения<br>точки на<br>местности (при<br>наличии) |
|                                                 | X             | Y          |                                                        |                                                                                       |                                                                   |
| 1                                               | 2             | 3          | 4                                                      | 5                                                                                     | 6                                                                 |
| 6723                                            | 926847.01     | 4210589.67 | Аналитический<br>метод                                 | 0.10                                                                                  | Закрепление<br>отсутствует                                        |
| 6724                                            | 926800.90     | 4210570.13 | Аналитический<br>метод                                 | 0.10                                                                                  | Закрепление<br>отсутствует                                        |
| 6725                                            | 926731.35     | 4210542.32 | Аналитический<br>метод                                 | 0.10                                                                                  | Закрепление<br>отсутствует                                        |
| 6726                                            | 926707.78     | 4210533.81 | Аналитический<br>метод                                 | 0.10                                                                                  | Закрепление<br>отсутствует                                        |
| 6727                                            | 926683.35     | 4210523.28 | Аналитический<br>метод                                 | 0.10                                                                                  | Закрепление<br>отсутствует                                        |
| 6728                                            | 926638.25     | 4210505.70 | Аналитический<br>метод                                 | 0.10                                                                                  | Закрепление<br>отсутствует                                        |
| 6729                                            | 926545.70     | 4210467.85 | Аналитический<br>метод                                 | 0.10                                                                                  | Закрепление<br>отсутствует                                        |
| 6730                                            | 926522.31     | 4210459.04 | Аналитический<br>метод                                 | 0.10                                                                                  | Закрепление<br>отсутствует                                        |
| 6731                                            | 926475.84     | 4210440.51 | Аналитический<br>метод                                 | 0.10                                                                                  | Закрепление<br>отсутствует                                        |
| 6732                                            | 926406.34     | 4210412.22 | Аналитический<br>метод                                 | 0.10                                                                                  | Закрепление<br>отсутствует                                        |
| 6733                                            | 926383.23     | 4210402.63 | Аналитический<br>метод                                 | 0.10                                                                                  | Закрепление<br>отсутствует                                        |
| 6734                                            | 926360.22     | 4210392.90 | Аналитический<br>метод                                 | 0.10                                                                                  | Закрепление<br>отсутствует                                        |
| 6735                                            | 926337.08     | 4210383.68 | Аналитический<br>метод                                 | 0.10                                                                                  | Закрепление<br>отсутствует                                        |
| 6736                                            | 926304.14     | 4210372.08 | Аналитический<br>метод                                 | 0.10                                                                                  | Закрепление<br>отсутствует                                        |
| 6737                                            | 926289.84     | 4210367.44 | Аналитический<br>метод                                 | 0.10                                                                                  | Закрепление<br>отсутствует                                        |
| 6738                                            | 926275.60     | 4210362.45 | Аналитический<br>метод                                 | 0.10                                                                                  | Закрепление<br>отсутствует                                        |
| 6739                                            | 926265.72     | 4210358.68 | Аналитический<br>метод                                 | 0.10                                                                                  | Закрепление<br>отсутствует                                        |
| 6740                                            | 926242.98     | 4210349.34 | Аналитический<br>метод                                 | 0.10                                                                                  | Закрепление<br>отсутствует                                        |
| 6741                                            | 926197.15     | 4210329.24 | Аналитический<br>метод                                 | 0.10                                                                                  | Закрепление<br>отсутствует                                        |
| 6742                                            | 926174.16     | 4210319.51 | Аналитический<br>метод                                 | 0.10                                                                                  | Закрепление<br>отсутствует                                        |
| 6743                                            | 926151.00     | 4210310.11 | Аналитический<br>метод                                 | 0.10                                                                                  | Закрепление<br>отсутствует                                        |
| 6744                                            | 926128.02     | 4210300.47 | Аналитический<br>метод                                 | 0.10                                                                                  | Закрепление<br>отсутствует                                        |
| 6745                                            | 926080.73     | 4210284.13 | Аналитический<br>метод                                 | 0.10                                                                                  | Закрепление<br>отсутствует                                        |
| 6746                                            | 926057.40     | 4210274.89 | Аналитический<br>метод                                 | 0.10                                                                                  | Закрепление<br>отсутствует                                        |
| 6747                                            | 926032.78     | 4210264.59 | Аналитический<br>метод                                 | 0.10                                                                                  | Закрепление<br>отсутствует                                        |
|                                                 |               |            |                                                        |                                                                                       |                                                                   |

| 2. Сведения о характерных точках границ объекта |               |            |                                                        |                                                                                       |                                                                   |
|-------------------------------------------------|---------------|------------|--------------------------------------------------------|---------------------------------------------------------------------------------------|-------------------------------------------------------------------|
| Обозначение<br>характерных точек<br>границ      | Координаты, м |            | Метод<br>определения<br>координат<br>характерной точки | Средняя<br>квадратическая<br>погрешность<br>положения<br>характерной<br>точки (Mt), м | Описание<br>обозначения<br>точки на<br>местности (при<br>наличии) |
|                                                 | X             | Y          |                                                        |                                                                                       |                                                                   |
| 1                                               | 2             | 3          | 4                                                      | 5                                                                                     | 6                                                                 |
| 6748                                            | 925988.28     | 4210245.73 | Аналитический<br>метод                                 | 0.10                                                                                  | Закрепление<br>отсутствует                                        |
| 6749                                            | 925965.08     | 4210236.54 | Аналитический<br>метод                                 | 0.10                                                                                  | Закрепление<br>отсутствует                                        |
| 6750                                            | 925941.73     | 4210227.55 | Аналитический<br>метод                                 | 0.10                                                                                  | Закрепление<br>отсутствует                                        |
| 6751                                            | 925918.60     | 4210218.03 | Аналитический<br>метод                                 | 0.10                                                                                  | Закрепление<br>отсутствует                                        |
| 6752                                            | 925848.77     | 4210190.55 | Аналитический<br>метод                                 | 0.10                                                                                  | Закрепление<br>отсутствует                                        |
| 6753                                            | 925825.89     | 4210180.40 | Аналитический<br>метод                                 | 0.10                                                                                  | Закрепление<br>отсутствует                                        |
| 6754                                            | 925802.79     | 4210171.03 | Аналитический<br>метод                                 | 0.10                                                                                  | Закрепление<br>отсутствует                                        |
| 6755                                            | 925779.45     | 4210162.10 | Аналитический<br>метод                                 | 0.10                                                                                  | Закрепление<br>отсутствует                                        |
| 6756                                            | 925756.16     | 4210152.92 | Аналитический<br>метод                                 | 0.10                                                                                  | Закрепление<br>отсутствует                                        |
| 6757                                            | 925728.81     | 4210141.89 | Аналитический<br>метод                                 | 0.10                                                                                  | Закрепление<br>отсутствует                                        |
| 6758                                            | 925718.29     | 4210141.41 | Аналитический<br>метод                                 | 0.10                                                                                  | Закрепление<br>отсутствует                                        |
| 6759                                            | 925708.39     | 4210137.84 | Аналитический<br>метод                                 | 0.10                                                                                  | Закрепление<br>отсутствует                                        |
| 6760                                            | 925689.39     | 4210130.05 | Аналитический<br>метод                                 | 0.10                                                                                  | Закрепление<br>отсутствует                                        |
| 6761                                            | 925680.34     | 4210122.47 | Аналитический<br>метод                                 | 0.10                                                                                  | Закрепление<br>отсутствует                                        |
| 6762                                            | 925680.66     | 4210121.75 | Аналитический<br>метод                                 | 0.10                                                                                  | Закрепление<br>отсутствует                                        |
| 6763                                            | 925654.89     | 4210112.84 | Аналитический<br>метод                                 | 0.10                                                                                  | Закрепление<br>отсутствует                                        |
| 6764                                            | 925642.68     | 4210108.02 | Аналитический<br>метод                                 | 0.10                                                                                  | Закрепление<br>отсутствует                                        |
| 6765                                            | 925640.91     | 4210112.73 | Аналитический<br>метод                                 | 0.10                                                                                  | Закрепление<br>отсутствует                                        |
| 6766                                            | 925629.68     | 4210108.51 | Аналитический<br>метод                                 | 0.10                                                                                  | Закрепление<br>отсутствует                                        |
| 6767                                            | 925631.53     | 4210103.57 | Аналитический<br>метод                                 | 0.10                                                                                  | Закрепление<br>отсутствует                                        |
| 6768                                            | 925610.23     | 4210094.87 | Аналитический<br>метод                                 | 0.10                                                                                  | Закрепление<br>отсутствует                                        |
| 6769                                            | 925596.46     | 4210088.92 | Аналитический<br>метод                                 | 0.10                                                                                  | Закрепление<br>отсутствует                                        |
| 6770                                            | 925595.95     | 4210090.14 | Аналитический<br>метод                                 | 0.10                                                                                  | Закрепление<br>отсутствует                                        |
| 6771                                            | 925570.05     | 4210079.53 | Аналитический<br>метод                                 | 0.10                                                                                  | Закрепление<br>отсутствует                                        |
| 6772                                            | 925547.19     | 4210069.42 | Аналитический<br>метод                                 | 0.10                                                                                  | Закрепление<br>отсутствует                                        |
|                                                 |               |            |                                                        |                                                                                       |                                                                   |

| 2. Сведения о характерных точках границ объекта |               |            |                                                        |                                                                                       |                                                                   |
|-------------------------------------------------|---------------|------------|--------------------------------------------------------|---------------------------------------------------------------------------------------|-------------------------------------------------------------------|
| Обозначение<br>характерных точек<br>границ      | Координаты, м |            | Метод<br>определения<br>координат<br>характерной точки | Средняя<br>квадратическая<br>погрешность<br>положения<br>характерной<br>точки (Mt), м | Описание<br>обозначения<br>точки на<br>местности (при<br>наличии) |
|                                                 | X             | Y          |                                                        |                                                                                       |                                                                   |
| 1                                               | 2             | 3          | 4                                                      | 5                                                                                     | 6                                                                 |
| 6773                                            | 925524.01     | 4210060.28 | Аналитический<br>метод                                 | 0.10                                                                                  | Закрепление<br>отсутствует                                        |
| 6774                                            | 925500.52     | 4210051.69 | Аналитический<br>метод                                 | 0.10                                                                                  | Закрепление<br>отсутствует                                        |
| 6775                                            | 925454.28     | 4210032.67 | Аналитический<br>метод                                 | 0.10                                                                                  | Закрепление<br>отсутствует                                        |
| 6776                                            | 925430.75     | 4210024.18 | Аналитический<br>метод                                 | 0.10                                                                                  | Закрепление<br>отсутствует                                        |
| 6777                                            | 925405.64     | 4210014.07 | Аналитический<br>метод                                 | 0.10                                                                                  | Закрепление<br>отсутствует                                        |
| 6778                                            | 925334.97     | 4209986.25 | Аналитический<br>метод                                 | 0.10                                                                                  | Закрепление<br>отсутствует                                        |
| 6779                                            | 925336.17     | 4209983.22 | Аналитический<br>метод                                 | 0.10                                                                                  | Закрепление<br>отсутствует                                        |
| 6780                                            | 925316.25     | 4209973.75 | Аналитический<br>метод                                 | 0.10                                                                                  | Закрепление<br>отсутствует                                        |
| 6781                                            | 925292.52     | 4209966.01 | Аналитический<br>метод                                 | 0.10                                                                                  | Закрепление<br>отсутствует                                        |
| 6782                                            | 925269.10     | 4209956.63 | Аналитический<br>метод                                 | 0.10                                                                                  | Закрепление<br>отсутствует                                        |
| 6783                                            | 925246.88     | 4209945.39 | Аналитический<br>метод                                 | 0.10                                                                                  | Закрепление<br>отсутствует                                        |
| 6784                                            | 925237.89     | 4209943.07 | Аналитический<br>метод                                 | 0.10                                                                                  | Закрепление<br>отсутствует                                        |
| 6785                                            | 925232.58     | 4209943.36 | Аналитический<br>метод                                 | 0.10                                                                                  | Закрепление<br>отсутствует                                        |
| 6786                                            | 925225.78     | 4209942.57 | Аналитический<br>метод                                 | 0.10                                                                                  | Закрепление<br>отсутствует                                        |
| 6787                                            | 925220.86     | 4209940.70 | Аналитический<br>метод                                 | 0.10                                                                                  | Закрепление<br>отсутствует                                        |
| 6788                                            | 925220.08     | 4209939.63 | Аналитический<br>метод                                 | 0.10                                                                                  | Закрепление<br>отсутствует                                        |
| 6789                                            | 925214.88     | 4209937.09 | Аналитический<br>метод                                 | 0.10                                                                                  | Закрепление<br>отсутствует                                        |
| 6790                                            | 925212.47     | 4209934.66 | Аналитический<br>метод                                 | 0.10                                                                                  | Закрепление<br>отсутствует                                        |
| 6791                                            | 925199.90     | 4209927.18 | Аналитический<br>метод                                 | 0.10                                                                                  | Закрепление<br>отсутствует                                        |
| 6792                                            | 925189.23     | 4209922.18 | Аналитический<br>метод                                 | 0.10                                                                                  | Закрепление<br>отсутствует                                        |
| 6793                                            | 925170.81     | 4209914.70 | Аналитический<br>метод                                 | 0.10                                                                                  | Закрепление<br>отсутствует                                        |
| 6794                                            | 925154.53     | 4209908.78 | Аналитический<br>метод                                 | 0.10                                                                                  | Закрепление<br>отсутствует                                        |
| 6795                                            | 925143.43     | 4209909.49 | Аналитический<br>метод                                 | 0.10                                                                                  | Закрепление<br>отсутствует                                        |
| 6796                                            | 925131.62     | 4209904.77 | Аналитический<br>метод                                 | 0.10                                                                                  | Закрепление<br>отсутствует                                        |
| 6797                                            | 925130.95     | 4209906.38 | Аналитический<br>метод                                 | 0.10                                                                                  | Закрепление<br>отсутствует                                        |
|                                                 |               |            |                                                        |                                                                                       |                                                                   |



| 2. Сведения о характерных точках границ объекта |               |            |                                                        |                                                                                       |                                                                   |
|-------------------------------------------------|---------------|------------|--------------------------------------------------------|---------------------------------------------------------------------------------------|-------------------------------------------------------------------|
| Обозначение<br>характерных точек<br>границ      | Координаты, м |            | Метод<br>определения<br>координат<br>характерной точки | Средняя<br>квадратическая<br>погрешность<br>положения<br>характерной<br>точки (Mt), м | Описание<br>обозначения<br>точки на<br>местности (при<br>наличии) |
|                                                 | X             | Y          |                                                        |                                                                                       |                                                                   |
| 1                                               | 2             | 3          | 4                                                      | 5                                                                                     | 6                                                                 |
| 6798                                            | 925113.88     | 4209899.43 | Аналитический<br>метод                                 | 0.10                                                                                  | Закрепление<br>отсутствует                                        |
| 6799                                            | 925105.82     | 4209892.64 | Аналитический<br>метод                                 | 0.10                                                                                  | Закрепление<br>отсутствует                                        |
| 6800                                            | 925083.09     | 4209883.41 | Аналитический<br>метод                                 | 0.10                                                                                  | Закрепление<br>отсутствует                                        |
| 6801                                            | 925060.00     | 4209873.81 | Аналитический<br>метод                                 | 0.10                                                                                  | Закрепление<br>отсутствует                                        |
| 6802                                            | 925013.76     | 4209854.97 | Аналитический<br>метод                                 | 0.10                                                                                  | Закрепление<br>отсутствует                                        |
| 6803                                            | 924990.31     | 4209846.32 | Аналитический<br>метод                                 | 0.10                                                                                  | Закрепление<br>отсутствует                                        |
| 6804                                            | 924964.64     | 4209836.36 | Аналитический<br>метод                                 | 0.10                                                                                  | Закрепление<br>отсутствует                                        |
| 6805                                            | 924940.56     | 4209827.96 | Аналитический<br>метод                                 | 0.10                                                                                  | Закрепление<br>отсутствует                                        |
| 6806                                            | 924941.53     | 4209825.49 | Аналитический<br>метод                                 | 0.10                                                                                  | Закрепление<br>отсутствует                                        |
| 6807                                            | 924920.90     | 4209817.82 | Аналитический<br>метод                                 | 0.10                                                                                  | Закрепление<br>отсутствует                                        |
| 6808                                            | 924911.59     | 4209813.99 | Аналитический<br>метод                                 | 0.10                                                                                  | Закрепление<br>отсутствует                                        |
| 6809                                            | 924897.80     | 4209808.08 | Аналитический<br>метод                                 | 0.10                                                                                  | Закрепление<br>отсутствует                                        |
| 6810                                            | 924874.69     | 4209798.72 | Аналитический<br>метод                                 | 0.10                                                                                  | Закрепление<br>отсутствует                                        |
| 6811                                            | 924859.80     | 4209793.08 | Аналитический<br>метод                                 | 0.10                                                                                  | Закрепление<br>отсутствует                                        |
| 6812                                            | 924849.47     | 4209789.45 | Аналитический<br>метод                                 | 0.10                                                                                  | Закрепление<br>отсутствует                                        |
| 6813                                            | 924842.84     | 4209786.80 | Аналитический<br>метод                                 | 0.10                                                                                  | Закрепление<br>отсутствует                                        |
| 6814                                            | 924827.94     | 4209781.09 | Аналитический<br>метод                                 | 0.10                                                                                  | Закрепление<br>отсутствует                                        |
| 6815                                            | 924814.74     | 4209776.21 | Аналитический<br>метод                                 | 0.10                                                                                  | Закрепление<br>отсутствует                                        |
| 6816                                            | 924812.80     | 4209781.04 | Аналитический<br>метод                                 | 0.10                                                                                  | Закрепление<br>отсутствует                                        |
| 6817                                            | 924801.66     | 4209776.58 | Аналитический<br>метод                                 | 0.10                                                                                  | Закрепление<br>отсутствует                                        |
| 6818                                            | 924803.51     | 4209771.97 | Аналитический<br>метод                                 | 0.10                                                                                  | Закрепление<br>отсутствует                                        |
| 6819                                            | 924761.07     | 4209754.12 | Аналитический<br>метод                                 | 0.10                                                                                  | Закрепление<br>отсутствует                                        |
| 6820                                            | 924760.43     | 4209755.65 | Аналитический<br>метод                                 | 0.10                                                                                  | Закрепление<br>отсутствует                                        |
| 6821                                            | 924734.69     | 4209744.62 | Аналитический<br>метод                                 | 0.10                                                                                  | Закрепление<br>отсутствует                                        |
| 6822                                            | 924711.62     | 4209735.09 | Аналитический<br>метод                                 | 0.10                                                                                  | Закрепление<br>отсутствует                                        |
|                                                 |               |            |                                                        |                                                                                       |                                                                   |

| 2. Сведения о характерных точках границ объекта |               |            |                                                        |                                                                                       |                                                                   |
|-------------------------------------------------|---------------|------------|--------------------------------------------------------|---------------------------------------------------------------------------------------|-------------------------------------------------------------------|
| Обозначение<br>характерных точек<br>границ      | Координаты, м |            | Метод<br>определения<br>координат<br>характерной точки | Средняя<br>квадратическая<br>погрешность<br>положения<br>характерной<br>точки (Mt), м | Описание<br>обозначения<br>точки на<br>местности (при<br>наличии) |
|                                                 | X             | Y          |                                                        |                                                                                       |                                                                   |
| 1                                               | 2             | 3          | 4                                                      | 5                                                                                     | 6                                                                 |
| 6823                                            | 924686.85     | 4209725.22 | Аналитический<br>метод                                 | 0.10                                                                                  | Закрепление<br>отсутствует                                        |
| 6824                                            | 924665.12     | 4209716.82 | Аналитический<br>метод                                 | 0.10                                                                                  | Закрепление<br>отсутствует                                        |
| 6825                                            | 924641.83     | 4209707.60 | Аналитический<br>метод                                 | 0.10                                                                                  | Закрепление<br>отсутствует                                        |
| 6826                                            | 924618.80     | 4209697.86 | Аналитический<br>метод                                 | 0.10                                                                                  | Закрепление<br>отсутствует                                        |
| 6827                                            | 924591.43     | 4209687.03 | Аналитический<br>метод                                 | 0.10                                                                                  | Закрепление<br>отсутствует                                        |
| 6828                                            | 924548.98     | 4209670.67 | Аналитический<br>метод                                 | 0.10                                                                                  | Закрепление<br>отсутствует                                        |
| 6829                                            | 924525.97     | 4209662.11 | Аналитический<br>метод                                 | 0.10                                                                                  | Закрепление<br>отсутствует                                        |
| 6830                                            | 924515.47     | 4209661.40 | Аналитический<br>метод                                 | 0.10                                                                                  | Закрепление<br>отсутствует                                        |
| 6831                                            | 924501.02     | 4209655.85 | Аналитический<br>метод                                 | 0.10                                                                                  | Закрепление<br>отсутствует                                        |
| 6832                                            | 924486.64     | 4209650.11 | Аналитический<br>метод                                 | 0.10                                                                                  | Закрепление<br>отсутствует                                        |
| 6833                                            | 924478.53     | 4209643.47 | Аналитический<br>метод                                 | 0.10                                                                                  | Закрепление<br>отсутствует                                        |
| 6834                                            | 924432.52     | 4209625.19 | Аналитический<br>метод                                 | 0.10                                                                                  | Закрепление<br>отсутствует                                        |
| 6835                                            | 924409.11     | 4209616.32 | Аналитический<br>метод                                 | 0.10                                                                                  | Закрепление<br>отсутствует                                        |
| 6836                                            | 924386.04     | 4209606.61 | Аналитический<br>метод                                 | 0.10                                                                                  | Закрепление<br>отсутствует                                        |
| 6837                                            | 924362.72     | 4209597.35 | Аналитический<br>метод                                 | 0.10                                                                                  | Закрепление<br>отсутствует                                        |
| 6838                                            | 924339.75     | 4209587.64 | Аналитический<br>метод                                 | 0.10                                                                                  | Закрепление<br>отсутствует                                        |
| 6839                                            | 924316.63     | 4209578.11 | Аналитический<br>метод                                 | 0.10                                                                                  | Закрепление<br>отсутствует                                        |
| 6840                                            | 924287.77     | 4209565.63 | Аналитический<br>метод                                 | 0.10                                                                                  | Закрепление<br>отсутствует                                        |
| 6841                                            | 924270.78     | 4209558.09 | Аналитический<br>метод                                 | 0.10                                                                                  | Закрепление<br>отсутствует                                        |
| 6842                                            | 924242.20     | 4209546.35 | Аналитический<br>метод                                 | 0.10                                                                                  | Закрепление<br>отсутствует                                        |
| 6843                                            | 924224.62     | 4209538.86 | Аналитический<br>метод                                 | 0.10                                                                                  | Закрепление<br>отсутствует                                        |
| 6844                                            | 924201.56     | 4209529.34 | Аналитический<br>метод                                 | 0.10                                                                                  | Закрепление<br>отсутствует                                        |
| 6845                                            | 924178.36     | 4209520.14 | Аналитический<br>метод                                 | 0.10                                                                                  | Закрепление<br>отсутствует                                        |
| 6846                                            | 924154.97     | 4209511.32 | Аналитический<br>метод                                 | 0.10                                                                                  | Закрепление<br>отсутствует                                        |
| 6847                                            | 924131.73     | 4209502.22 | Аналитический<br>метод                                 | 0.10                                                                                  | Закрепление<br>отсутствует                                        |
|                                                 |               |            |                                                        |                                                                                       |                                                                   |

| 2. Сведения о характерных точках границ объекта |               |            |                                                        |                                                                                       |                                                                   |
|-------------------------------------------------|---------------|------------|--------------------------------------------------------|---------------------------------------------------------------------------------------|-------------------------------------------------------------------|
| Обозначение<br>характерных точек<br>границ      | Координаты, м |            | Метод<br>определения<br>координат<br>характерной точки | Средняя<br>квадратическая<br>погрешность<br>положения<br>характерной<br>точки (Mt), м | Описание<br>обозначения<br>точки на<br>местности (при<br>наличии) |
|                                                 | X             | Y          |                                                        |                                                                                       |                                                                   |
| 1                                               | 2             | 3          | 4                                                      | 5                                                                                     | 6                                                                 |
| 6848                                            | 924108.01     | 4209494.02 | Аналитический<br>метод                                 | 0.10                                                                                  | Закрепление<br>отсутствует                                        |
| 6849                                            | 924062.11     | 4209473.84 | Аналитический<br>метод                                 | 0.10                                                                                  | Закрепление<br>отсутствует                                        |
| 6850                                            | 924039.07     | 4209464.11 | Аналитический<br>метод                                 | 0.10                                                                                  | Закрепление<br>отсутствует                                        |
| 6851                                            | 924016.26     | 4209454.06 | Аналитический<br>метод                                 | 0.10                                                                                  | Закрепление<br>отсутствует                                        |
| 6852                                            | 923992.68     | 4209445.68 | Аналитический<br>метод                                 | 0.10                                                                                  | Закрепление<br>отсутствует                                        |
| 6853                                            | 923977.01     | 4209439.16 | Аналитический<br>метод                                 | 0.10                                                                                  | Закрепление<br>отсутствует                                        |
| 6854                                            | 923969.45     | 4209436.42 | Аналитический<br>метод                                 | 0.10                                                                                  | Закрепление<br>отсутствует                                        |
| 6855                                            | 923935.14     | 4209421.47 | Аналитический<br>метод                                 | 0.10                                                                                  | Закрепление<br>отсутствует                                        |
| 6856                                            | 923923.84     | 4209416.75 | Аналитический<br>метод                                 | 0.10                                                                                  | Закрепление<br>отсутствует                                        |
| 6857                                            | 923899.96     | 4209410.22 | Аналитический<br>метод                                 | 0.10                                                                                  | Закрепление<br>отсутствует                                        |
| 6858                                            | 923871.94     | 4209401.32 | Аналитический<br>метод                                 | 0.10                                                                                  | Закрепление<br>отсутствует                                        |
| 6859                                            | 923861.55     | 4209401.41 | Аналитический<br>метод                                 | 0.10                                                                                  | Закрепление<br>отсутствует                                        |
| 6860                                            | 923851.72     | 4209398.16 | Аналитический<br>метод                                 | 0.10                                                                                  | Закрепление<br>отсутствует                                        |
| 6861                                            | 923831.98     | 4209392.81 | Аналитический<br>метод                                 | 0.10                                                                                  | Закрепление<br>отсутствует                                        |
| 6862                                            | 923823.27     | 4209386.81 | Аналитический<br>метод                                 | 0.10                                                                                  | Закрепление<br>отсутствует                                        |
| 6863                                            | 923814.17     | 4209384.22 | Аналитический<br>метод                                 | 0.10                                                                                  | Закрепление<br>отсутствует                                        |
| 6864                                            | 923808.89     | 4209382.52 | Аналитический<br>метод                                 | 0.10                                                                                  | Закрепление<br>отсутствует                                        |
| 6865                                            | 923801.19     | 4209379.46 | Аналитический<br>метод                                 | 0.10                                                                                  | Закрепление<br>отсутствует                                        |
| 6866                                            | 923795.88     | 4209376.63 | Аналитический<br>метод                                 | 0.10                                                                                  | Закрепление<br>отсутствует                                        |
| 6867                                            | 923790.84     | 4209373.37 | Аналитический<br>метод                                 | 0.10                                                                                  | Закрепление<br>отсутствует                                        |
| 6868                                            | 923786.16     | 4209369.75 | Аналитический<br>метод                                 | 0.10                                                                                  | Закрепление<br>отсутствует                                        |
| 6869                                            | 923781.86     | 4209365.81 | Аналитический<br>метод                                 | 0.10                                                                                  | Закрепление<br>отсутствует                                        |
| 6870                                            | 923777.86     | 4209361.66 | Аналитический<br>метод                                 | 0.10                                                                                  | Закрепление<br>отсутствует                                        |
| 6871                                            | 923778.84     | 4209360.68 | Аналитический<br>метод                                 | 0.10                                                                                  | Закрепление<br>отсутствует                                        |
| 6872                                            | 923778.37     | 4209360.06 | Аналитический<br>метод                                 | 0.10                                                                                  | Закрепление<br>отсутствует                                        |
|                                                 |               |            |                                                        |                                                                                       |                                                                   |

| 2. Сведения о характерных точках границ объекта |               |            |                                                        |                                                                                       |                                                                   |
|-------------------------------------------------|---------------|------------|--------------------------------------------------------|---------------------------------------------------------------------------------------|-------------------------------------------------------------------|
| Обозначение<br>характерных точек<br>границ      | Координаты, м |            | Метод<br>определения<br>координат<br>характерной точки | Средняя<br>квадратическая<br>погрешность<br>положения<br>характерной<br>точки (Mt), м | Описание<br>обозначения<br>точки на<br>местности (при<br>наличии) |
|                                                 | X             | Y          |                                                        |                                                                                       |                                                                   |
| 1                                               | 2             | 3          | 4                                                      | 5                                                                                     | 6                                                                 |
| 6873                                            | 923776.54     | 4209357.36 | Аналитический<br>метод                                 | 0.10                                                                                  | Закрепление<br>отсутствует                                        |
| 6874                                            | 923773.52     | 4209353.36 | Аналитический<br>метод                                 | 0.10                                                                                  | Закрепление<br>отсутствует                                        |
| 6875                                            | 923769.41     | 4209346.74 | Аналитический<br>метод                                 | 0.10                                                                                  | Закрепление<br>отсутствует                                        |
| 6876                                            | 923768.15     | 4209344.31 | Аналитический<br>метод                                 | 0.10                                                                                  | Закрепление<br>отсутствует                                        |
| 6877                                            | 923767.03     | 4209341.28 | Аналитический<br>метод                                 | 0.10                                                                                  | Закрепление<br>отсутствует                                        |
| 6878                                            | 923764.78     | 4209333.96 | Аналитический<br>метод                                 | 0.10                                                                                  | Закрепление<br>отсутствует                                        |
| 6879                                            | 923760.01     | 4209335.23 | Аналитический<br>метод                                 | 0.10                                                                                  | Закрепление<br>отсутствует                                        |
| 6880                                            | 923756.94     | 4209323.63 | Аналитический<br>метод                                 | 0.10                                                                                  | Закрепление<br>отсутствует                                        |
| 6881                                            | 923762.00     | 4209322.28 | Аналитический<br>метод                                 | 0.10                                                                                  | Закрепление<br>отсутствует                                        |
| 6882                                            | 923755.64     | 4209291.99 | Аналитический<br>метод                                 | 0.10                                                                                  | Закрепление<br>отсутствует                                        |
| 6883                                            | 923754.37     | 4209292.33 | Аналитический<br>метод                                 | 0.10                                                                                  | Закрепление<br>отсутствует                                        |
| 6884                                            | 923738.98     | 4209242.32 | Аналитический<br>метод                                 | 0.10                                                                                  | Закрепление<br>отсутствует                                        |
| 6885                                            | 923738.77     | 4209241.71 | Аналитический<br>метод                                 | 0.10                                                                                  | Закрепление<br>отсутствует                                        |
| 6886                                            | 923733.42     | 4209231.33 | Аналитический<br>метод                                 | 0.10                                                                                  | Закрепление<br>отсутствует                                        |
| 6887                                            | 923727.62     | 4209220.16 | Аналитический<br>метод                                 | 0.10                                                                                  | Закрепление<br>отсутствует                                        |
| 6888                                            | 923717.17     | 4209197.31 | Аналитический<br>метод                                 | 0.10                                                                                  | Закрепление<br>отсутствует                                        |
| 6889                                            | 923707.89     | 4209173.95 | Аналитический<br>метод                                 | 0.10                                                                                  | Закрепление<br>отсутствует                                        |
| 6890                                            | 923704.77     | 4209165.10 | Аналитический<br>метод                                 | 0.10                                                                                  | Закрепление<br>отсутствует                                        |
| 6891                                            | 923691.13     | 4209127.24 | Аналитический<br>метод                                 | 0.10                                                                                  | Закрепление<br>отсутствует                                        |
| 6892                                            | 923674.35     | 4209084.80 | Аналитический<br>метод                                 | 0.10                                                                                  | Закрепление<br>отсутствует                                        |
| 6893                                            | 923672.58     | 4209081.10 | Аналитический<br>метод                                 | 0.10                                                                                  | Закрепление<br>отсутствует                                        |
| 6894                                            | 923670.01     | 4209075.40 | Аналитический<br>метод                                 | 0.10                                                                                  | Закрепление<br>отсутствует                                        |
| 6895                                            | 923667.28     | 4209067.57 | Аналитический<br>метод                                 | 0.10                                                                                  | Закрепление<br>отсутствует                                        |
| 6896                                            | 923664.97     | 4209059.70 | Аналитический<br>метод                                 | 0.10                                                                                  | Закрепление<br>отсутствует                                        |
| 6897                                            | 923662.19     | 4209048.12 | Аналитический<br>метод                                 | 0.10                                                                                  | Закрепление<br>отсутствует                                        |
|                                                 |               |            |                                                        |                                                                                       |                                                                   |

| 2. Сведения о характерных точках границ объекта |               |            |                                                        |                                                                                       |                                                                   |
|-------------------------------------------------|---------------|------------|--------------------------------------------------------|---------------------------------------------------------------------------------------|-------------------------------------------------------------------|
| Обозначение<br>характерных точек<br>границ      | Координаты, м |            | Метод<br>определения<br>координат<br>характерной точки | Средняя<br>квадратическая<br>погрешность<br>положения<br>характерной<br>точки (Mt), м | Описание<br>обозначения<br>точки на<br>местности (при<br>наличии) |
|                                                 | X             | Y          |                                                        |                                                                                       |                                                                   |
| 1                                               | 2             | 3          | 4                                                      | 5                                                                                     | 6                                                                 |
| 6898                                            | 923661.43     | 4209044.24 | Аналитический<br>метод                                 | 0.10                                                                                  | Закрепление<br>отсутствует                                        |
| 6899                                            | 923660.67     | 4209039.45 | Аналитический<br>метод                                 | 0.10                                                                                  | Закрепление<br>отсутствует                                        |
| 6900                                            | 923660.28     | 4209035.69 | Аналитический<br>метод                                 | 0.10                                                                                  | Закрепление<br>отсутствует                                        |
| 6901                                            | 923657.34     | 4209002.01 | Аналитический<br>метод                                 | 0.10                                                                                  | Закрепление<br>отсутствует                                        |
| 6902                                            | 923653.86     | 4208992.77 | Аналитический<br>метод                                 | 0.10                                                                                  | Закрепление<br>отсутствует                                        |
| 6903                                            | 923653.30     | 4208988.68 | Аналитический<br>метод                                 | 0.10                                                                                  | Закрепление<br>отсутствует                                        |
| 6904                                            | 923652.04     | 4208981.61 | Аналитический<br>метод                                 | 0.10                                                                                  | Закрепление<br>отсутствует                                        |
| 6905                                            | 923650.01     | 4208974.56 | Аналитический<br>метод                                 | 0.10                                                                                  | Закрепление<br>отсутствует                                        |
| 6906                                            | 923648.74     | 4208970.71 | Аналитический<br>метод                                 | 0.10                                                                                  | Закрепление<br>отсутствует                                        |
| 6907                                            | 923647.60     | 4208961.15 | Аналитический<br>метод                                 | 0.10                                                                                  | Закрепление<br>отсутствует                                        |
| 6908                                            | 923646.33     | 4208958.79 | Аналитический<br>метод                                 | 0.10                                                                                  | Закрепление<br>отсутствует                                        |
| 6909                                            | 923638.47     | 4208934.81 | Аналитический<br>метод                                 | 0.10                                                                                  | Закрепление<br>отсутствует                                        |
| 6910                                            | 923633.19     | 4208919.95 | Аналитический<br>метод                                 | 0.10                                                                                  | Закрепление<br>отсутствует                                        |
| 6911                                            | 923629.90     | 4208913.48 | Аналитический<br>метод                                 | 0.10                                                                                  | Закрепление<br>отсутствует                                        |
| 6912                                            | 923625.33     | 4208915.10 | Аналитический<br>метод                                 | 0.10                                                                                  | Закрепление<br>отсутствует                                        |
| 6913                                            | 923621.32     | 4208903.79 | Аналитический<br>метод                                 | 0.10                                                                                  | Закрепление<br>отсутствует                                        |
| 6914                                            | 923625.50     | 4208902.31 | Аналитический<br>метод                                 | 0.10                                                                                  | Закрепление<br>отсутствует                                        |
| 6915                                            | 923619.27     | 4208881.48 | Аналитический<br>метод                                 | 0.10                                                                                  | Закрепление<br>отсутствует                                        |
| 6916                                            | 923613.79     | 4208873.38 | Аналитический<br>метод                                 | 0.10                                                                                  | Закрепление<br>отсутствует                                        |
| 6917                                            | 923608.07     | 4208860.24 | Аналитический<br>метод                                 | 0.10                                                                                  | Закрепление<br>отсутствует                                        |
| 6918                                            | 923603.28     | 4208850.85 | Аналитический<br>метод                                 | 0.10                                                                                  | Закрепление<br>отсутствует                                        |
| 6919                                            | 923600.31     | 4208841.79 | Аналитический<br>метод                                 | 0.10                                                                                  | Закрепление<br>отсутствует                                        |
| 6920                                            | 923599.92     | 4208841.13 | Аналитический<br>метод                                 | 0.10                                                                                  | Закрепление<br>отсутствует                                        |
| 6921                                            | 923595.11     | 4208834.32 | Аналитический<br>метод                                 | 0.10                                                                                  | Закрепление<br>отсутствует                                        |
| 6922                                            | 923589.62     | 4208825.44 | Аналитический<br>метод                                 | 0.10                                                                                  | Закрепление<br>отсутствует                                        |
|                                                 |               |            |                                                        |                                                                                       |                                                                   |

| 2. Сведения о характерных точках границ объекта |               |            |                                                        |                                                                                       |                                                                   |
|-------------------------------------------------|---------------|------------|--------------------------------------------------------|---------------------------------------------------------------------------------------|-------------------------------------------------------------------|
| Обозначение<br>характерных точек<br>границ      | Координаты, м |            | Метод<br>определения<br>координат<br>характерной точки | Средняя<br>квадратическая<br>погрешность<br>положения<br>характерной<br>точки (Mt), м | Описание<br>обозначения<br>точки на<br>местности (при<br>наличии) |
|                                                 | X             | Y          |                                                        |                                                                                       |                                                                   |
| 1                                               | 2             | 3          | 4                                                      | 5                                                                                     | 6                                                                 |
| 6923                                            | 923586.54     | 4208819.51 | Аналитический<br>метод                                 | 0.10                                                                                  | Закрепление<br>отсутствует                                        |
| 6924                                            | 923583.36     | 4208812.62 | Аналитический<br>метод                                 | 0.10                                                                                  | Закрепление<br>отсутствует                                        |
| 6925                                            | 923580.51     | 4208805.60 | Аналитический<br>метод                                 | 0.10                                                                                  | Закрепление<br>отсутствует                                        |
| 6926                                            | 923576.08     | 4208793.56 | Аналитический<br>метод                                 | 0.10                                                                                  | Закрепление<br>отсутствует                                        |
| 6927                                            | 923562.34     | 4208751.18 | Аналитический<br>метод                                 | 0.10                                                                                  | Закрепление<br>отсутствует                                        |
| 6928                                            | 923555.86     | 4208742.81 | Аналитический<br>метод                                 | 0.10                                                                                  | Закрепление<br>отсутствует                                        |
| 6929                                            | 923551.16     | 4208728.20 | Аналитический<br>метод                                 | 0.10                                                                                  | Закрепление<br>отсутствует                                        |
| 6930                                            | 923546.22     | 4208713.70 | Аналитический<br>метод                                 | 0.10                                                                                  | Закрепление<br>отсутствует                                        |
| 6931                                            | 923546.00     | 4208703.26 | Аналитический<br>метод                                 | 0.10                                                                                  | Закрепление<br>отсутствует                                        |
| 6932                                            | 923537.54     | 4208680.23 | Аналитический<br>метод                                 | 0.10                                                                                  | Закрепление<br>отсутствует                                        |
| 6933                                            | 923529.44     | 4208656.60 | Аналитический<br>метод                                 | 0.10                                                                                  | Закрепление<br>отсутствует                                        |
| 6934                                            | 923520.60     | 4208633.78 | Аналитический<br>метод                                 | 0.10                                                                                  | Закрепление<br>отсутствует                                        |
| 6935                                            | 923511.92     | 4208609.74 | Аналитический<br>метод                                 | 0.10                                                                                  | Закрепление<br>отсутствует                                        |
| 6936                                            | 923486.00     | 4208536.22 | Аналитический<br>метод                                 | 0.10                                                                                  | Закрепление<br>отсутствует                                        |
| 6937                                            | 923488.09     | 4208535.45 | Аналитический<br>метод                                 | 0.10                                                                                  | Закрепление<br>отсутствует                                        |
| 6938                                            | 923463.63     | 4208467.69 | Аналитический<br>метод                                 | 0.10                                                                                  | Закрепление<br>отсутствует                                        |
| 6939                                            | 923455.44     | 4208444.08 | Аналитический<br>метод                                 | 0.10                                                                                  | Закрепление<br>отсутствует                                        |
| 6940                                            | 923428.77     | 4208370.55 | Аналитический<br>метод                                 | 0.10                                                                                  | Закрепление<br>отсутствует                                        |
| 6941                                            | 923418.66     | 4208343.94 | Аналитический<br>метод                                 | 0.10                                                                                  | Закрепление<br>отсутствует                                        |
| 6942                                            | 923412.51     | 4208326.65 | Аналитический<br>метод                                 | 0.10                                                                                  | Закрепление<br>отсутствует                                        |
| 6943                                            | 923404.79     | 4208302.85 | Аналитический<br>метод                                 | 0.10                                                                                  | Закрепление<br>отсутствует                                        |
| 6944                                            | 923396.43     | 4208279.36 | Аналитический<br>метод                                 | 0.10                                                                                  | Закрепление<br>отсутствует                                        |
| 6945                                            | 923387.37     | 4208256.05 | Аналитический<br>метод                                 | 0.10                                                                                  | Закрепление<br>отсутствует                                        |
| 6946                                            | 923378.97     | 4208232.47 | Аналитический<br>метод                                 | 0.10                                                                                  | Закрепление<br>отсутствует                                        |
| 6947                                            | 923363.20     | 4208188.18 | Аналитический<br>метод                                 | 0.10                                                                                  | Закрепление<br>отсутствует                                        |
|                                                 |               |            |                                                        |                                                                                       |                                                                   |

| 2. Сведения о характерных точках границ объекта |               |            |                                                        |                                                                                       |                                                                   |
|-------------------------------------------------|---------------|------------|--------------------------------------------------------|---------------------------------------------------------------------------------------|-------------------------------------------------------------------|
| Обозначение<br>характерных точек<br>границ      | Координаты, м |            | Метод<br>определения<br>координат<br>характерной точки | Средняя<br>квадратическая<br>погрешность<br>положения<br>характерной<br>точки (Mt), м | Описание<br>обозначения<br>точки на<br>местности (при<br>наличии) |
|                                                 | X             | Y          |                                                        |                                                                                       |                                                                   |
| 1                                               | 2             | 3          | 4                                                      | 5                                                                                     | 6                                                                 |
| 6948                                            | 923361.57     | 4208188.75 | Аналитический<br>метод                                 | 0.10                                                                                  | Закрепление<br>отсутствует                                        |
| 6949                                            | 923351.95     | 4208162.50 | Аналитический<br>метод                                 | 0.10                                                                                  | Закрепление<br>отсутствует                                        |
| 6950                                            | 923343.17     | 4208137.67 | Аналитический<br>метод                                 | 0.10                                                                                  | Закрепление<br>отсутствует                                        |
| 6951                                            | 923334.81     | 4208115.55 | Аналитический<br>метод                                 | 0.10                                                                                  | Закрепление<br>отсутствует                                        |
| 6952                                            | 923326.31     | 4208091.99 | Аналитический<br>метод                                 | 0.10                                                                                  | Закрепление<br>отсутствует                                        |
| 6953                                            | 923318.28     | 4208068.32 | Аналитический<br>метод                                 | 0.10                                                                                  | Закрепление<br>отсутствует                                        |
| 6954                                            | 923300.94     | 4208021.40 | Аналитический<br>метод                                 | 0.10                                                                                  | Закрепление<br>отсутствует                                        |
| 6955                                            | 923293.22     | 4207997.59 | Аналитический<br>метод                                 | 0.10                                                                                  | Закрепление<br>отсутствует                                        |
| 6956                                            | 923284.83     | 4207974.07 | Аналитический<br>метод                                 | 0.10                                                                                  | Закрепление<br>отсутствует                                        |
| 6957                                            | 923276.59     | 4207950.48 | Аналитический<br>метод                                 | 0.10                                                                                  | Закрепление<br>отсутствует                                        |
| 6958                                            | 923251.32     | 4207879.86 | Аналитический<br>метод                                 | 0.10                                                                                  | Закрепление<br>отсутствует                                        |
| 6959                                            | 923243.20     | 4207856.22 | Аналитический<br>метод                                 | 0.10                                                                                  | Закрепление<br>отсутствует                                        |
| 6960                                            | 923234.63     | 4207832.74 | Аналитический<br>метод                                 | 0.10                                                                                  | Закрепление<br>отсутствует                                        |
| 6961                                            | 923226.50     | 4207809.64 | Аналитический<br>метод                                 | 0.10                                                                                  | Закрепление<br>отсутствует                                        |
| 6962                                            | 923219.80     | 4207801.44 | Аналитический<br>метод                                 | 0.10                                                                                  | Закрепление<br>отсутствует                                        |
| 6963                                            | 923214.44     | 4207786.92 | Аналитический<br>метод                                 | 0.10                                                                                  | Закрепление<br>отсутствует                                        |
| 6964                                            | 923208.86     | 4207772.46 | Аналитический<br>метод                                 | 0.10                                                                                  | Закрепление<br>отсутствует                                        |
| 6965                                            | 923208.53     | 4207761.94 | Аналитический<br>метод                                 | 0.10                                                                                  | Закрепление<br>отсутствует                                        |
| 6966                                            | 923200.03     | 4207738.89 | Аналитический<br>метод                                 | 0.10                                                                                  | Закрепление<br>отсутствует                                        |
| 6967                                            | 923192.14     | 4207715.12 | Аналитический<br>метод                                 | 0.10                                                                                  | Закрепление<br>отсутствует                                        |
| 6968                                            | 923183.15     | 4207688.70 | Аналитический<br>метод                                 | 0.10                                                                                  | Закрепление<br>отсутствует                                        |
| 6969                                            | 923184.68     | 4207688.14 | Аналитический<br>метод                                 | 0.10                                                                                  | Закрепление<br>отсутствует                                        |
| 6970                                            | 923181.99     | 4207676.75 | Аналитический<br>метод                                 | 0.10                                                                                  | Закрепление<br>отсутствует                                        |
| 6971                                            | 923180.90     | 4207674.25 | Аналитический<br>метод                                 | 0.10                                                                                  | Закрепление<br>отсутствует                                        |
| 6972                                            | 923190.53     | 4207670.07 | Аналитический<br>метод                                 | 0.10                                                                                  | Закрепление<br>отсутствует                                        |
|                                                 |               |            |                                                        |                                                                                       |                                                                   |

| 2. Сведения о характерных точках границ объекта |               |            |                                                        |                                                                                       |                                                                   |
|-------------------------------------------------|---------------|------------|--------------------------------------------------------|---------------------------------------------------------------------------------------|-------------------------------------------------------------------|
| Обозначение<br>характерных точек<br>границ      | Координаты, м |            | Метод<br>определения<br>координат<br>характерной точки | Средняя<br>квадратическая<br>погрешность<br>положения<br>характерной<br>точки (Mt), м | Описание<br>обозначения<br>точки на<br>местности (при<br>наличии) |
|                                                 | X             | Y          |                                                        |                                                                                       |                                                                   |
| 1                                               | 2             | 3          | 4                                                      | 5                                                                                     | 6                                                                 |
| 6973                                            | 923191.63     | 4207672.58 | Аналитический<br>метод                                 | 0.10                                                                                  | Закрепление<br>отсутствует                                        |
| 6974                                            | 923200.04     | 4207685.43 | Аналитический<br>метод                                 | 0.10                                                                                  | Закрепление<br>отсутствует                                        |
| 6975                                            | 923213.30     | 4207722.76 | Аналитический<br>метод                                 | 0.10                                                                                  | Закрепление<br>отсутствует                                        |
| 6976                                            | 923214.47     | 4207724.60 | Аналитический<br>метод                                 | 0.10                                                                                  | Закрепление<br>отсутствует                                        |
| 6977                                            | 923216.06     | 4207726.09 | Аналитический<br>метод                                 | 0.10                                                                                  | Закрепление<br>отсутствует                                        |
| 6978                                            | 923217.98     | 4207727.14 | Аналитический<br>метод                                 | 0.10                                                                                  | Закрепление<br>отсутствует                                        |
| 6979                                            | 923220.09     | 4207727.68 | Аналитический<br>метод                                 | 0.10                                                                                  | Закрепление<br>отсутствует                                        |
| 6980                                            | 923222.27     | 4207727.69 | Аналитический<br>метод                                 | 0.10                                                                                  | Закрепление<br>отсутствует                                        |
| 6981                                            | 923224.63     | 4207727.06 | Аналитический<br>метод                                 | 0.10                                                                                  | Закрепление<br>отсутствует                                        |
| 6982                                            | 923202.55     | 4207665.19 | Аналитический<br>метод                                 | 0.10                                                                                  | Закрепление<br>отсутствует                                        |
| 1                                               | 923208.21     | 4207663.17 | Аналитический<br>метод                                 | 0.10                                                                                  | Закрепление<br>отсутствует                                        |
| 6983                                            | 937560.45     | 4245006.16 | Аналитический<br>метод                                 | 0.10                                                                                  | Закрепление<br>отсутствует                                        |
| 6984                                            | 937561.20     | 4245006.28 | Аналитический<br>метод                                 | 0.10                                                                                  | Закрепление<br>отсутствует                                        |
| 6985                                            | 937561.40     | 4245005.04 | Аналитический<br>метод                                 | 0.10                                                                                  | Закрепление<br>отсутствует                                        |
| 6986                                            | 937560.63     | 4245004.92 | Аналитический<br>метод                                 | 0.10                                                                                  | Закрепление<br>отсутствует                                        |
| 6987                                            | 937560.78     | 4245003.82 | Аналитический<br>метод                                 | 0.10                                                                                  | Закрепление<br>отсутствует                                        |
| 6988                                            | 937539.82     | 4244997.69 | Аналитический<br>метод                                 | 0.10                                                                                  | Закрепление<br>отсутствует                                        |
| 6989                                            | 937539.77     | 4244997.84 | Аналитический<br>метод                                 | 0.10                                                                                  | Закрепление<br>отсутствует                                        |
| 6990                                            | 937538.58     | 4245002.65 | Аналитический<br>метод                                 | 0.10                                                                                  | Закрепление<br>отсутствует                                        |
| 6991                                            | 937538.82     | 4245004.87 | Аналитический<br>метод                                 | 0.10                                                                                  | Закрепление<br>отсутствует                                        |
| 6992                                            | 937539.10     | 4245005.96 | Аналитический<br>метод                                 | 0.10                                                                                  | Закрепление<br>отсутствует                                        |
| 6993                                            | 937547.46     | 4245008.01 | Аналитический<br>метод                                 | 0.10                                                                                  | Закрепление<br>отсутствует                                        |
| 6994                                            | 937546.66     | 4245013.49 | Аналитический<br>метод                                 | 0.10                                                                                  | Закрепление<br>отсутствует                                        |
| 6995                                            | 937559.00     | 4245016.51 | Аналитический<br>метод                                 | 0.10                                                                                  | Закрепление<br>отсутствует                                        |
| 6983                                            | 937560.45     | 4245006.16 | Аналитический<br>метод                                 | 0.10                                                                                  | Закрепление<br>отсутствует                                        |
|                                                 |               |            |                                                        |                                                                                       |                                                                   |



| 2. Сведения о характерных точках границ объекта |               |            |                                                        |                                                                                       |                                                                   |
|-------------------------------------------------|---------------|------------|--------------------------------------------------------|---------------------------------------------------------------------------------------|-------------------------------------------------------------------|
| Обозначение<br>характерных точек<br>границ      | Координаты, м |            | Метод<br>определения<br>координат<br>характерной точки | Средняя<br>квадратическая<br>погрешность<br>положения<br>характерной<br>точки (Mt), м | Описание<br>обозначения<br>точки на<br>местности (при<br>наличии) |
|                                                 | X             | Y          |                                                        |                                                                                       |                                                                   |
| 1                                               | 2             | 3          | 4                                                      | 5                                                                                     | 6                                                                 |
| 6996                                            | 929093.44     | 4231558.12 | Аналитический<br>метод                                 | 0.10                                                                                  | Закрепление<br>отсутствует                                        |
| 6997                                            | 929090.67     | 4231558.61 | Аналитический<br>метод                                 | 0.10                                                                                  | Закрепление<br>отсутствует                                        |
| 6998                                            | 929079.03     | 4231559.31 | Аналитический<br>метод                                 | 0.10                                                                                  | Закрепление<br>отсутствует                                        |
| 6999                                            | 929070.94     | 4231559.31 | Аналитический<br>метод                                 | 0.10                                                                                  | Закрепление<br>отсутствует                                        |
| 7000                                            | 929062.90     | 4231558.35 | Аналитический<br>метод                                 | 0.10                                                                                  | Закрепление<br>отсутствует                                        |
| 7001                                            | 929055.03     | 4231556.45 | Аналитический<br>метод                                 | 0.10                                                                                  | Закрепление<br>отсутствует                                        |
| 7002                                            | 929047.44     | 4231553.63 | Аналитический<br>метод                                 | 0.10                                                                                  | Закрепление<br>отсутствует                                        |
| 7003                                            | 929040.24     | 4231549.93 | Аналитический<br>метод                                 | 0.10                                                                                  | Закрепление<br>отсутствует                                        |
| 7004                                            | 929033.53     | 4231545.41 | Аналитический<br>метод                                 | 0.10                                                                                  | Закрепление<br>отсутствует                                        |
| 7005                                            | 929027.40     | 4231540.12 | Аналитический<br>метод                                 | 0.10                                                                                  | Закрепление<br>отсутствует                                        |
| 7006                                            | 929021.94     | 4231534.14 | Аналитический<br>метод                                 | 0.10                                                                                  | Закрепление<br>отсутствует                                        |
| 7007                                            | 928973.95     | 4231470.06 | Аналитический<br>метод                                 | 0.10                                                                                  | Закрепление<br>отсутствует                                        |
| 7008                                            | 928970.14     | 4231471.51 | Аналитический<br>метод                                 | 0.10                                                                                  | Закрепление<br>отсутствует                                        |
| 7009                                            | 928968.19     | 4231466.46 | Аналитический<br>метод                                 | 0.10                                                                                  | Закрепление<br>отсутствует                                        |
| 7010                                            | 928944.33     | 4231475.63 | Аналитический<br>метод                                 | 0.10                                                                                  | Закрепление<br>отсутствует                                        |
| 7011                                            | 928936.64     | 4231481.70 | Аналитический<br>метод                                 | 0.10                                                                                  | Закрепление<br>отсутствует                                        |
| 7012                                            | 928922.01     | 4231489.99 | Аналитический<br>метод                                 | 0.10                                                                                  | Закрепление<br>отсутствует                                        |
| 7013                                            | 928912.35     | 4231492.72 | Аналитический<br>метод                                 | 0.10                                                                                  | Закрепление<br>отсутствует                                        |
| 7014                                            | 928903.57     | 4231497.29 | Аналитический<br>метод                                 | 0.10                                                                                  | Закрепление<br>отсутствует                                        |
| 7015                                            | 928894.64     | 4231501.69 | Аналитический<br>метод                                 | 0.10                                                                                  | Закрепление<br>отсутствует                                        |
| 7016                                            | 928881.93     | 4231509.26 | Аналитический<br>метод                                 | 0.10                                                                                  | Закрепление<br>отсутствует                                        |
| 7017                                            | 928846.77     | 4231532.71 | Аналитический<br>метод                                 | 0.10                                                                                  | Закрепление<br>отсутствует                                        |
| 7018                                            | 928841.51     | 4231538.54 | Аналитический<br>метод                                 | 0.10                                                                                  | Закрепление<br>отсутствует                                        |
| 7019                                            | 928840.00     | 4231540.45 | Аналитический<br>метод                                 | 0.10                                                                                  | Закрепление<br>отсутствует                                        |
| 7020                                            | 928843.00     | 4231543.99 | Аналитический<br>метод                                 | 0.10                                                                                  | Закрепление<br>отсутствует                                        |
|                                                 |               |            |                                                        |                                                                                       |                                                                   |

| 2. Сведения о характерных точках границ объекта |               |            |                                                        |                                                                                       |                                                                   |
|-------------------------------------------------|---------------|------------|--------------------------------------------------------|---------------------------------------------------------------------------------------|-------------------------------------------------------------------|
| Обозначение<br>характерных точек<br>границ      | Координаты, м |            | Метод<br>определения<br>координат<br>характерной точки | Средняя<br>квадратическая<br>погрешность<br>положения<br>характерной<br>точки (Mt), м | Описание<br>обозначения<br>точки на<br>местности (при<br>наличии) |
|                                                 | X             | Y          |                                                        |                                                                                       |                                                                   |
| 1                                               | 2             | 3          | 4                                                      | 5                                                                                     | 6                                                                 |
| 7021                                            | 928834.60     | 4231551.09 | Аналитический<br>метод                                 | 0.10                                                                                  | Закрепление<br>отсутствует                                        |
| 7022                                            | 928832.02     | 4231548.04 | Аналитический<br>метод                                 | 0.10                                                                                  | Закрепление<br>отсутствует                                        |
| 7023                                            | 928829.45     | 4231549.70 | Аналитический<br>метод                                 | 0.10                                                                                  | Закрепление<br>отсутствует                                        |
| 7024                                            | 928826.81     | 4231551.95 | Аналитический<br>метод                                 | 0.10                                                                                  | Закрепление<br>отсутствует                                        |
| 7025                                            | 928824.90     | 4231554.49 | Аналитический<br>метод                                 | 0.10                                                                                  | Закрепление<br>отсутствует                                        |
| 7026                                            | 928823.06     | 4231557.35 | Аналитический<br>метод                                 | 0.10                                                                                  | Закрепление<br>отсутствует                                        |
| 7027                                            | 928821.44     | 4231560.35 | Аналитический<br>метод                                 | 0.10                                                                                  | Закрепление<br>отсутствует                                        |
| 7028                                            | 928820.05     | 4231563.47 | Аналитический<br>метод                                 | 0.10                                                                                  | Закрепление<br>отсутствует                                        |
| 7029                                            | 928818.42     | 4231568.29 | Аналитический<br>метод                                 | 0.10                                                                                  | Закрепление<br>отсутствует                                        |
| 7030                                            | 928817.74     | 4231571.72 | Аналитический<br>метод                                 | 0.10                                                                                  | Закрепление<br>отсутствует                                        |
| 7031                                            | 928817.33     | 4231575.23 | Аналитический<br>метод                                 | 0.10                                                                                  | Закрепление<br>отсутствует                                        |
| 7032                                            | 928817.19     | 4231578.76 | Аналитический<br>метод                                 | 0.10                                                                                  | Закрепление<br>отсутствует                                        |
| 7033                                            | 928817.50     | 4231584.04 | Аналитический<br>метод                                 | 0.10                                                                                  | Закрепление<br>отсутствует                                        |
| 7034                                            | 928817.94     | 4231586.95 | Аналитический<br>метод                                 | 0.10                                                                                  | Закрепление<br>отсутствует                                        |
| 7035                                            | 928818.75     | 4231590.22 | Аналитический<br>метод                                 | 0.10                                                                                  | Закрепление<br>отсутствует                                        |
| 7036                                            | 928819.82     | 4231593.46 | Аналитический<br>метод                                 | 0.10                                                                                  | Закрепление<br>отсутствует                                        |
| 7037                                            | 928821.12     | 4231596.61 | Аналитический<br>метод                                 | 0.10                                                                                  | Закрепление<br>отсутствует                                        |
| 7038                                            | 928822.66     | 4231599.64 | Аналитический<br>метод                                 | 0.10                                                                                  | Закрепление<br>отсутствует                                        |
| 7039                                            | 928824.42     | 4231602.55 | Аналитический<br>метод                                 | 0.10                                                                                  | Закрепление<br>отсутствует                                        |
| 7040                                            | 928828.43     | 4231608.23 | Аналитический<br>метод                                 | 0.10                                                                                  | Закрепление<br>отсутствует                                        |
| 7041                                            | 928830.66     | 4231610.80 | Аналитический<br>метод                                 | 0.10                                                                                  | Закрепление<br>отсутствует                                        |
| 7042                                            | 928833.09     | 4231613.20 | Аналитический<br>метод                                 | 0.10                                                                                  | Закрепление<br>отсутствует                                        |
| 7043                                            | 928835.70     | 4231615.41 | Аналитический<br>метод                                 | 0.10                                                                                  | Закрепление<br>отсутствует                                        |
| 7044                                            | 928838.45     | 4231617.41 | Аналитический<br>метод                                 | 0.10                                                                                  | Закрепление<br>отсутствует                                        |
| 7045                                            | 928841.67     | 4231619.29 | Аналитический<br>метод                                 | 0.10                                                                                  | Закрепление<br>отсутствует                                        |
|                                                 |               |            |                                                        |                                                                                       |                                                                   |


| 2. Сведения о характерных точках границ объекта |               |            |                                                        |                                                                                       |                                                                   |
|-------------------------------------------------|---------------|------------|--------------------------------------------------------|---------------------------------------------------------------------------------------|-------------------------------------------------------------------|
| Обозначение<br>характерных точек<br>границ      | Координаты, м |            | Метод<br>определения<br>координат<br>характерной точки | Средняя<br>квадратическая<br>погрешность<br>положения<br>характерной<br>точки (Mt), м | Описание<br>обозначения<br>точки на<br>местности (при<br>наличии) |
|                                                 | X             | Y          |                                                        |                                                                                       |                                                                   |
| 1                                               | 2             | 3          | 4                                                      | 5                                                                                     | 6                                                                 |
| 7046                                            | 928845.06     | 4231620.91 | Аналитический<br>метод                                 | 0.10                                                                                  | Закрепление<br>отсутствует                                        |
| 7047                                            | 928854.53     | 4231624.43 | Аналитический<br>метод                                 | 0.10                                                                                  | Закрепление<br>отсутствует                                        |
| 7048                                            | 928861.60     | 4231626.68 | Аналитический<br>метод                                 | 0.10                                                                                  | Закрепление<br>отсутствует                                        |
| 7049                                            | 928867.68     | 4231628.30 | Аналитический<br>метод                                 | 0.10                                                                                  | Закрепление<br>отсутствует                                        |
| 7050                                            | 928880.02     | 4231629.97 | Аналитический<br>метод                                 | 0.10                                                                                  | Закрепление<br>отсутствует                                        |
| 7051                                            | 928904.70     | 4231633.73 | Аналитический<br>метод                                 | 0.10                                                                                  | Закрепление<br>отсутствует                                        |
| 7052                                            | 928920.64     | 4231634.88 | Аналитический<br>метод                                 | 0.10                                                                                  | Закрепление<br>отсутствует                                        |
| 7053                                            | 928930.47     | 4231636.12 | Аналитический<br>метод                                 | 0.10                                                                                  | Закрепление<br>отсутствует                                        |
| 7054                                            | 928940.07     | 4231629.70 | Аналитический<br>метод                                 | 0.10                                                                                  | Закрепление<br>отсутствует                                        |
| 7055                                            | 928952.03     | 4231630.57 | Аналитический<br>метод                                 | 0.10                                                                                  | Закрепление<br>отсутствует                                        |
| 7056                                            | 928957.67     | 4231631.20 | Аналитический<br>метод                                 | 0.10                                                                                  | Закрепление<br>отсутствует                                        |
| 7057                                            | 928969.39     | 4231634.20 | Аналитический<br>метод                                 | 0.10                                                                                  | Закрепление<br>отсутствует                                        |
| 7058                                            | 928974.70     | 4231635.78 | Аналитический<br>метод                                 | 0.10                                                                                  | Закрепление<br>отсутствует                                        |
| 7059                                            | 928975.91     | 4231637.37 | Аналитический<br>метод                                 | 0.10                                                                                  | Закрепление<br>отсутствует                                        |
| 7060                                            | 928983.20     | 4231643.93 | Аналитический<br>метод                                 | 0.10                                                                                  | Закрепление<br>отсутствует                                        |
| 7061                                            | 928991.38     | 4231648.26 | Аналитический<br>метод                                 | 0.10                                                                                  | Закрепление<br>отсутствует                                        |
| 7062                                            | 928999.71     | 4231653.15 | Аналитический<br>метод                                 | 0.10                                                                                  | Закрепление<br>отсутствует                                        |
| 7063                                            | 929003.84     | 4231655.77 | Аналитический<br>метод                                 | 0.10                                                                                  | Закрепление<br>отсутствует                                        |
| 7064                                            | 929012.13     | 4231661.85 | Аналитический<br>метод                                 | 0.10                                                                                  | Закрепление<br>отсутствует                                        |
| 7065                                            | 929027.00     | 4231670.58 | Аналитический<br>метод                                 | 0.10                                                                                  | Закрепление<br>отсутствует                                        |
| 7066                                            | 929044.57     | 4231678.20 | Аналитический<br>метод                                 | 0.10                                                                                  | Закрепление<br>отсутствует                                        |
| 7067                                            | 929051.64     | 4231676.47 | Аналитический<br>метод                                 | 0.10                                                                                  | Закрепление<br>отсутствует                                        |
| 7068                                            | 929057.77     | 4231682.32 | Аналитический<br>метод                                 | 0.10                                                                                  | Закрепление<br>отсутствует                                        |
| 7069                                            | 929064.95     | 4231690.25 | Аналитический<br>метод                                 | 0.10                                                                                  | Закрепление<br>отсутствует                                        |
| 7070                                            | 929069.31     | 4231694.43 | Аналитический<br>метод                                 | 0.10                                                                                  | Закрепление<br>отсутствует                                        |
|                                                 |               |            |                                                        |                                                                                       |                                                                   |

| 2. Сведения о характерных точках границ объекта                 |               |            |                                                        |                                                                                       |                                                                   |
|-----------------------------------------------------------------|---------------|------------|--------------------------------------------------------|---------------------------------------------------------------------------------------|-------------------------------------------------------------------|
| Обозначение<br>характерных точек<br>границ                      | Координаты, м |            | Метод<br>определения<br>координат<br>характерной точки | Средняя<br>квадратическая<br>погрешность<br>положения<br>характерной<br>точки (Mt), м | Описание<br>обозначения<br>точки на<br>местности (при<br>наличии) |
|                                                                 | X             | Y          |                                                        |                                                                                       |                                                                   |
| 1                                                               | 2             | 3          | 4                                                      | 5                                                                                     | 6                                                                 |
| 7071                                                            | 929073.31     | 4231698.95 | Аналитический<br>метод                                 | 0.10                                                                                  | Закрепление<br>отсутствует                                        |
| 7072                                                            | 929076.47     | 4231703.62 | Аналитический<br>метод                                 | 0.10                                                                                  | Закрепление<br>отсутствует                                        |
| 7073                                                            | 929077.88     | 4231706.00 | Аналитический<br>метод                                 | 0.10                                                                                  | Закрепление<br>отсутствует                                        |
| 7074                                                            | 929079.68     | 4231709.38 | Аналитический<br>метод                                 | 0.10                                                                                  | Закрепление<br>отсутствует                                        |
| 7075                                                            | 929089.24     | 4231705.46 | Аналитический<br>метод                                 | 0.10                                                                                  | Закрепление<br>отсутствует                                        |
| 7076                                                            | 929091.52     | 4231711.02 | Аналитический<br>метод                                 | 0.10                                                                                  | Закрепление<br>отсутствует                                        |
| 7077                                                            | 929100.53     | 4231708.71 | Аналитический<br>метод                                 | 0.10                                                                                  | Закрепление<br>отсутствует                                        |
| 7078                                                            | 929103.67     | 4231708.32 | Аналитический<br>метод                                 | 0.10                                                                                  | Закрепление<br>отсутствует                                        |
| 6996                                                            | 929093.44     | 4231558.12 | Аналитический<br>метод                                 | 0.10                                                                                  | Закрепление<br>отсутствует                                        |
| 3. Сведения о характерных точках части (частей) границы объекта |               |            |                                                        |                                                                                       |                                                                   |
| Обозначение<br>характерных точек<br>части границы               | Координаты, м |            | Метод<br>определения<br>координат<br>характерной точки | Средняя<br>квадратическая<br>погрешность<br>положения<br>характерной<br>точки (Mt), м | Описание<br>обозначения<br>точки на<br>местности (при<br>наличии) |
|                                                                 | X             | Y          |                                                        |                                                                                       |                                                                   |
| 1                                                               | 2             | 3          | 4                                                      | 5                                                                                     | 6                                                                 |
| -                                                               | -             | -          | -                                                      | -                                                                                     | -                                                                 |

|                                                                  |                               |   |                                             |   |                                                           |                                                                                       |                                                                      |
|------------------------------------------------------------------|-------------------------------|---|---------------------------------------------|---|-----------------------------------------------------------|---------------------------------------------------------------------------------------|----------------------------------------------------------------------|
| Раздел 3                                                         |                               |   |                                             |   |                                                           |                                                                                       |                                                                      |
| Сведения о местоположении измененных (уточненных) границ объекта |                               |   |                                             |   |                                                           |                                                                                       |                                                                      |
| 1. Система координат -                                           |                               |   |                                             |   |                                                           |                                                                                       |                                                                      |
| 2. Сведения о характерных точках границ объекта                  |                               |   |                                             |   |                                                           |                                                                                       |                                                                      |
| Обозначение<br>характерных<br>точек границ                       | Существующие<br>координаты, м |   | Измененные<br>(уточненные)<br>координаты, м |   | Метод<br>определения<br>координат<br>характерной<br>точки | Средняя<br>квадратическая<br>погрешность<br>положения<br>характерной<br>точки (Mt), м | Описание<br>обозначения<br>точки на<br>местности<br>(при<br>наличии) |
|                                                                  | X                             | Y | X                                           | Y |                                                           |                                                                                       |                                                                      |
| 1                                                                | 2                             | 3 | 4                                           | 5 | 6                                                         | 7                                                                                     | 8                                                                    |
| -                                                                | -                             | - | -                                           | - | -                                                         | -                                                                                     |                                                                      |
| 3. Сведения о характерных точках части (частей) границы объекта  |                               |   |                                             |   |                                                           |                                                                                       |                                                                      |
| Обозначение<br>характерных<br>точек части<br>границы             | Существующие<br>координаты, м |   | Измененные<br>(уточненные)<br>координаты, м |   | Метод<br>определения<br>координат<br>характерной<br>точки | Средняя<br>квадратическая<br>погрешность<br>положения<br>характерной<br>точки (Mt), м | Описание<br>обозначения<br>точки на<br>местности<br>(при<br>наличии) |
|                                                                  | X                             | Y | X                                           | Y |                                                           |                                                                                       |                                                                      |
| 1                                                                | 2                             | 3 | 4                                           | 5 | 6                                                         | 7                                                                                     | 8                                                                    |
| -                                                                | -                             | - | -                                           | - | -                                                         | -                                                                                     |                                                                      |
|                                                                  |                               |   |                                             |   |                                                           |                                                                                       |                                                                      |



Схема расположения границ публичного сервитута

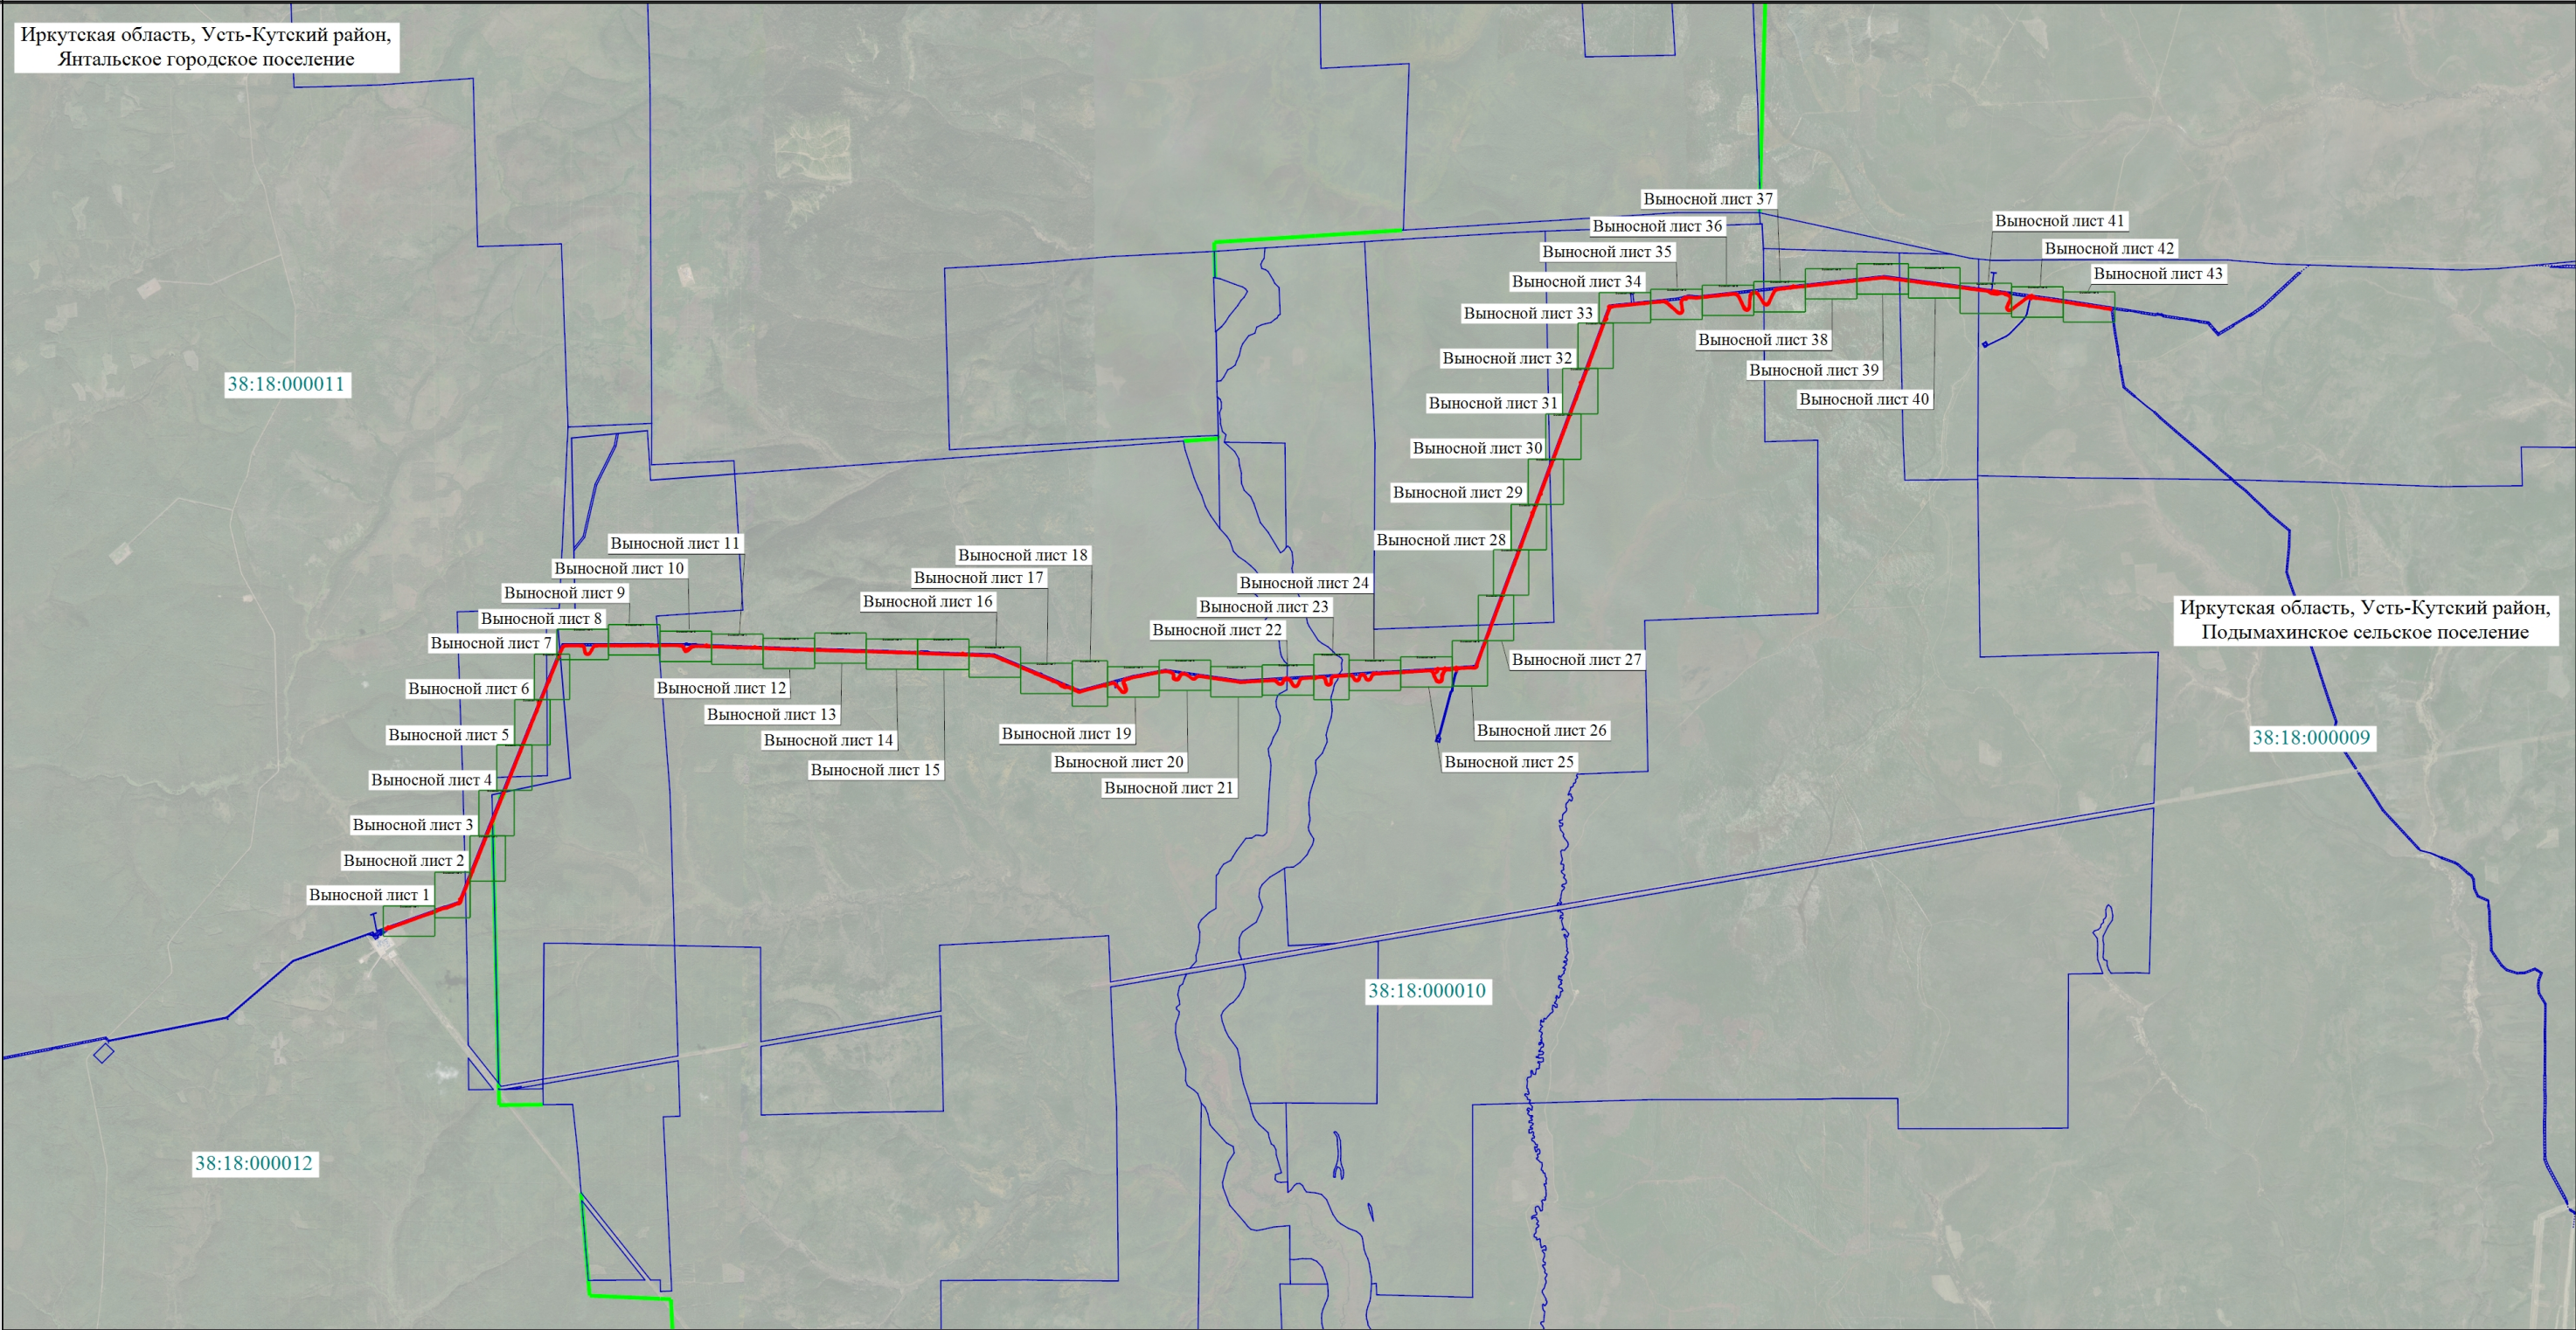

Масштаб 1:150000

Условные обозначения расположены на основном листе

- |  |                                                                        |  |                                                                                               |
|--|------------------------------------------------------------------------|--|-----------------------------------------------------------------------------------------------|
|  | - Проектная граница публичного сервитута                               |  | - Граница кадастрового квартала                                                               |
|  | - Характерная точка проектной границы публичного сервитута             |  | - Граница земельного участка, в отношении которого испрашивается публичный сервитут           |
|  | - Обозначение характерной точки проектной границы публичного сервитута |  | - Номер кадастрового квартала                                                                 |
|  | - Установленные границы административно-территориального образования   |  | - Кадастровый номер земельного участка, в отношении которого испрашивается публичный сервитут |
|  | - Ось проектируемого вдольтрассового проезда                           |  | - Ось проектируемой ВЛ                                                                        |



Схема расположения границ публичного сервитута

Выносной лист 1

Иркутская область, Усть-Кутский район,  
Янтальское городское поселение



Условные обозначения расположены на основном листе

Масштаб 1:3000



Схема расположения границ публичного сервитута

Выносной лист 2

Иркутская область, Усть-Кутский район,  
Янтальское городское поселение



Условные обозначения расположены на основном листе

Масштаб 1:3000



Схема расположения границ публичного сервитута

Выносной лист 3

Иркутская область, Усть-Кутский район,  
Янтальское городское поселение

Иркутская область, Усть-Кутский район,  
Подымахинское сельское поселение



Условные обозначения расположены на основном листе

Масштаб 1:3000



Схема расположения границ публичного сервитута

Выносной лист 4

Иркутская область, Усть-Кутский район,  
Янтальское городское поселение

Иркутская область, Усть-Кутский район,  
Подымахинское сельское поселение



Условные обозначения расположены на основном листе

Масштаб 1:3000



Схема расположения границ публичного сервитута

Выносной лист 5

Иркутская область, Усть-Кутский район,  
Янтальское городское поселение



Условные обозначения расположены на основном листе

Масштаб 1:3000



Схема расположения границ публичного сервитута

Выносной лист 6

Иркутская область, Усть-Кутский район,  
Янтальское городское поселение



Условные обозначения расположены на основном листе

Масштаб 1:3000



Схема расположения границ публичного сервитута

Выносной лист 7

Иркутская область, Усть-Кутский район,  
Янтальское городское поселение

Иркутская область, Усть-Кутский район,  
Подымахинское сельское поселение



Условные обозначения расположены на основном листе


Масштаб 1:3000



Схема расположения границ публичного сервитута

Выносной лист 8

Иркутская область, Усть-Кутский район,  
Подымахинское сельское поселение

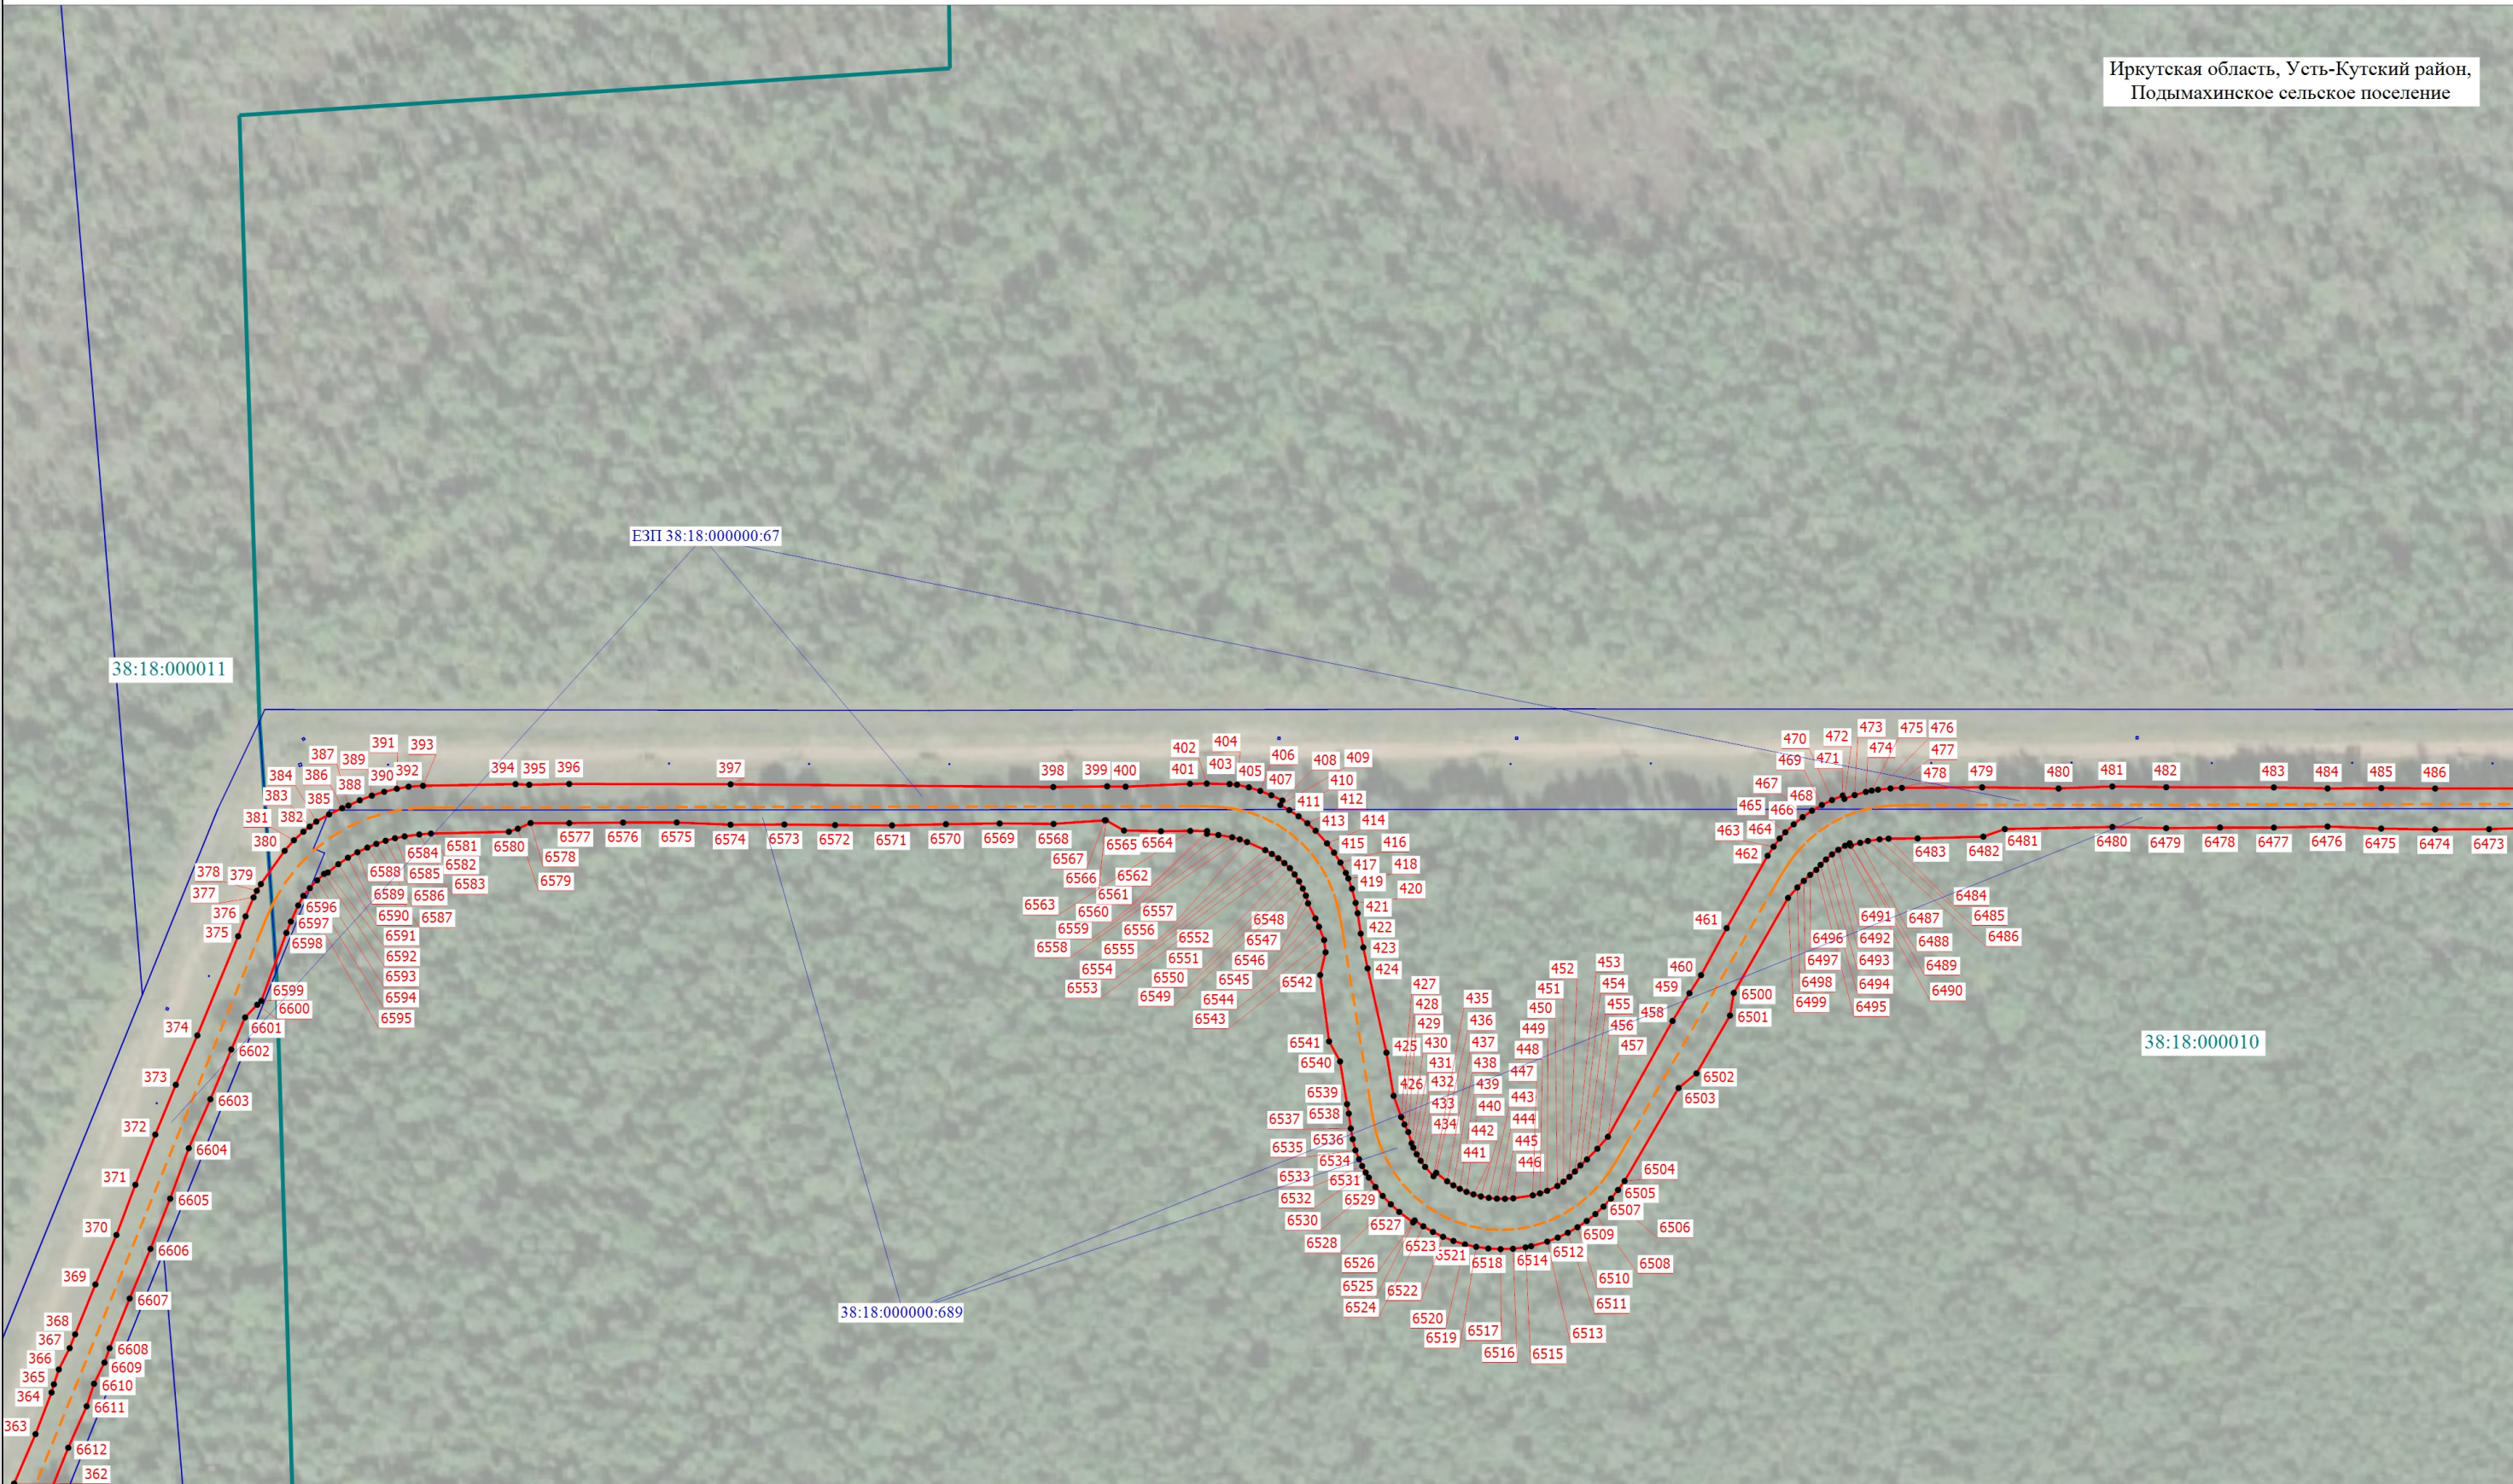

Условные обозначения расположены на основном листе

Масштаб 1:3000



Схема расположения границ публичного сервитута

Выносной лист 9

Иркутская область, Усть-Кутский район,  
Подымахинское сельское поселение



Условные обозначения расположены на основном листе

Масштаб 1:3000



Схема расположения границ публичного сервитута

Выносной лист 10

Иркутская область, Усть-Кутский район,  
Подымахинское сельское поселение



Условные обозначения расположены на основном листе


Масштаб 1:3000



Схема расположения границ публичного сервитута

Выносной лист 11

Иркутская область, Усть-Кутский район,  
Подымахинское сельское поселение

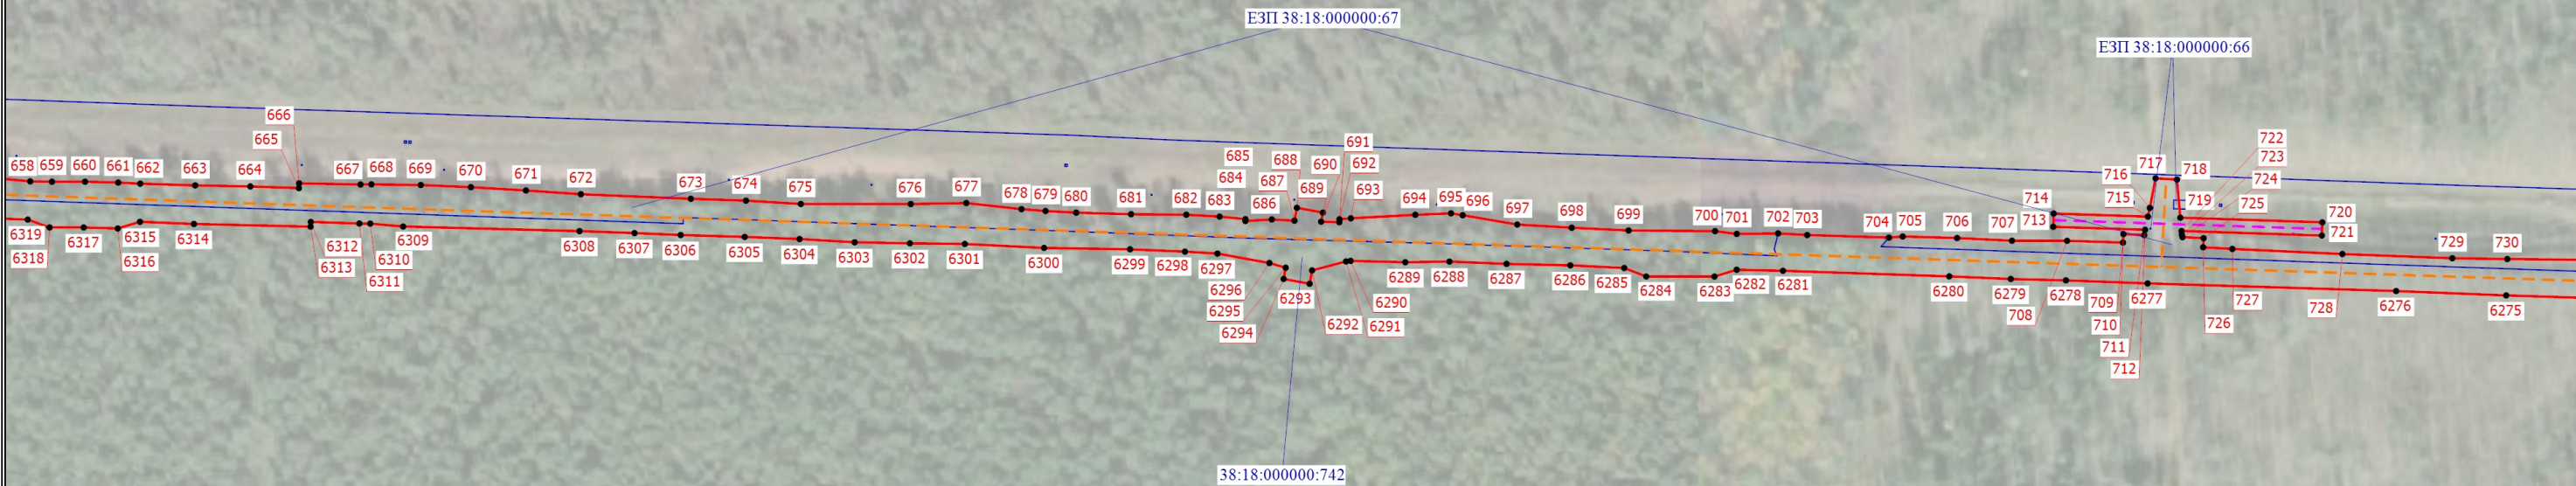

Условные обозначения расположены на основном листе

Масштаб 1:3000



Схема расположения границ публичного сервитута

Выносной лист 12

Иркутская область, Усть-Кутский район,  
Подымахинское сельское поселение



Условные обозначения расположены на основном листе


Масштаб 1:3000



Схема расположения границ публичного сервитута

Выносной лист 13

Иркутская область, Усть-Кутский район,  
Подымахинское сельское поселение

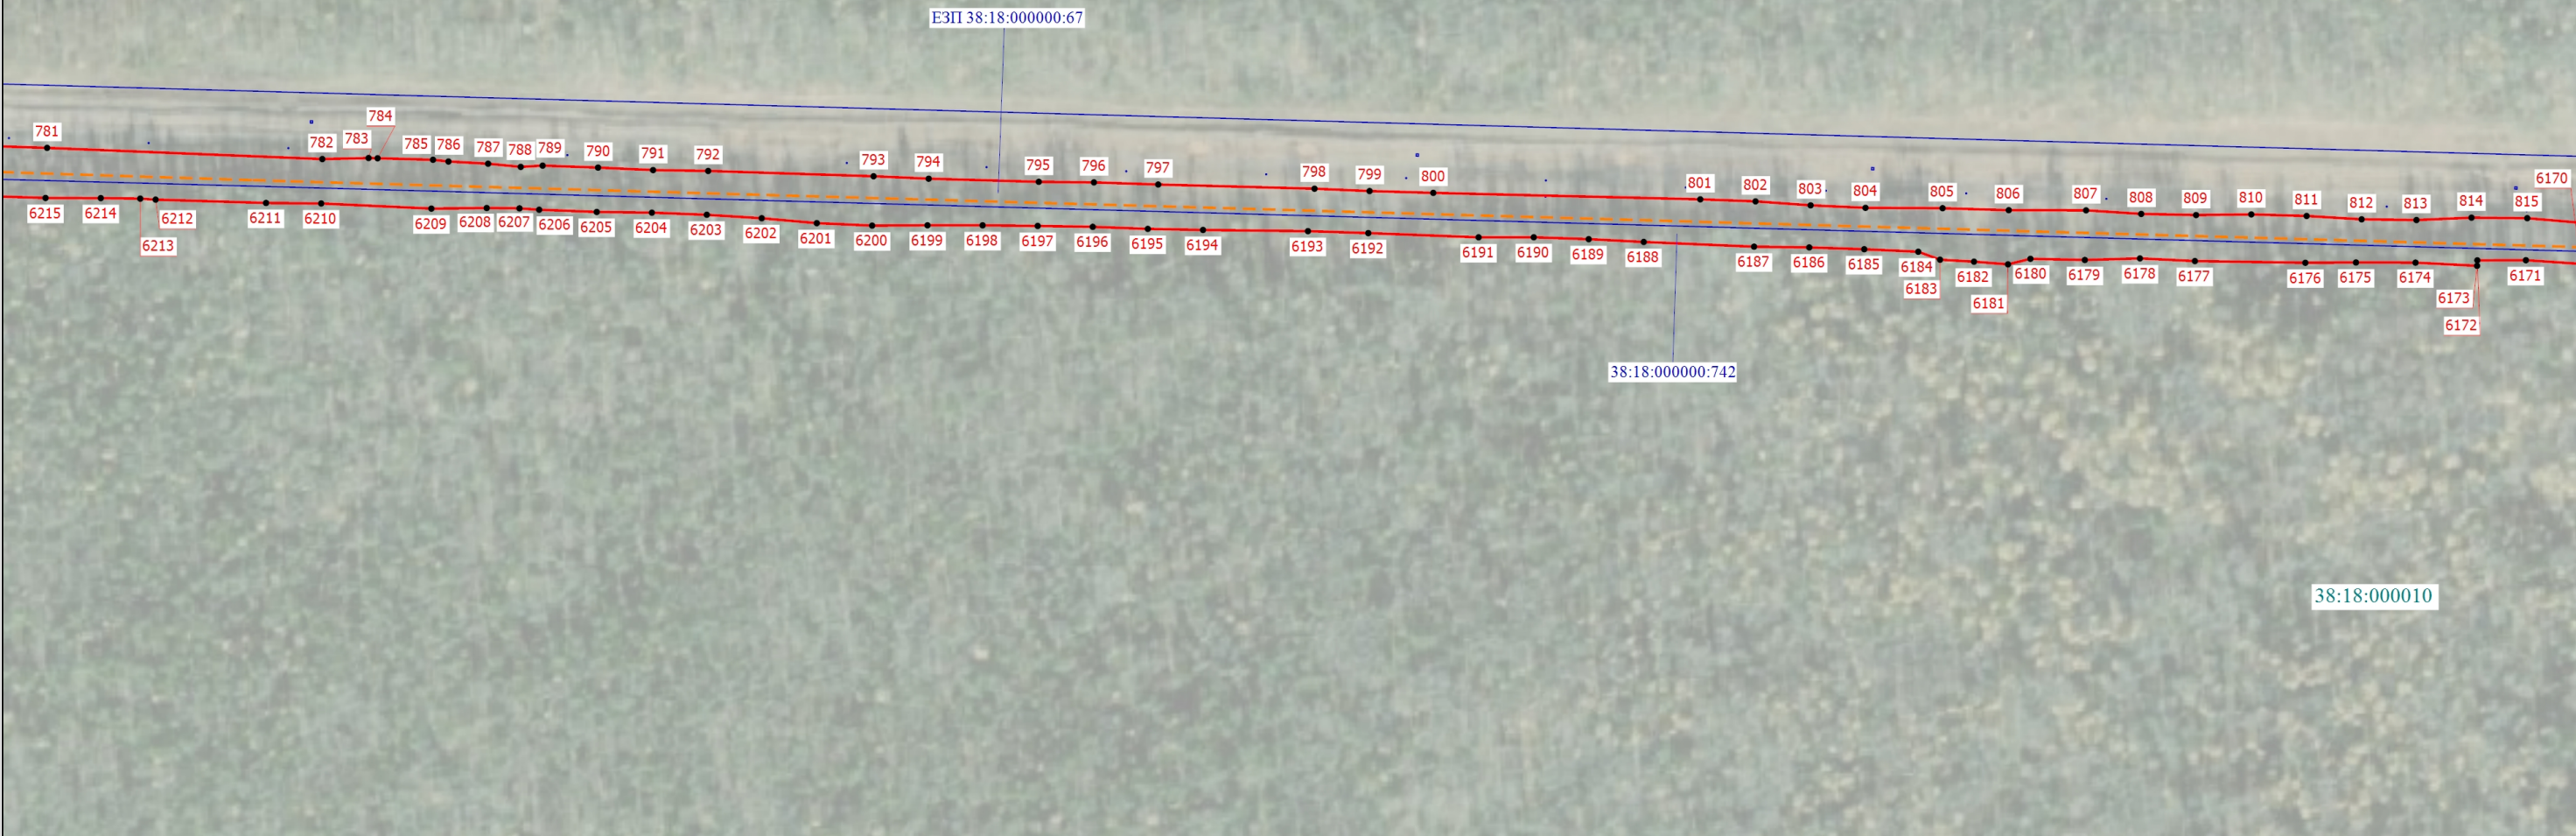

Условные обозначения расположены на основном листе


Масштаб 1:3000



Схема расположения границ публичного сервитута

Выносной лист 14

Иркутская область, Усть-Кутский район,  
Подымахинское сельское поселение

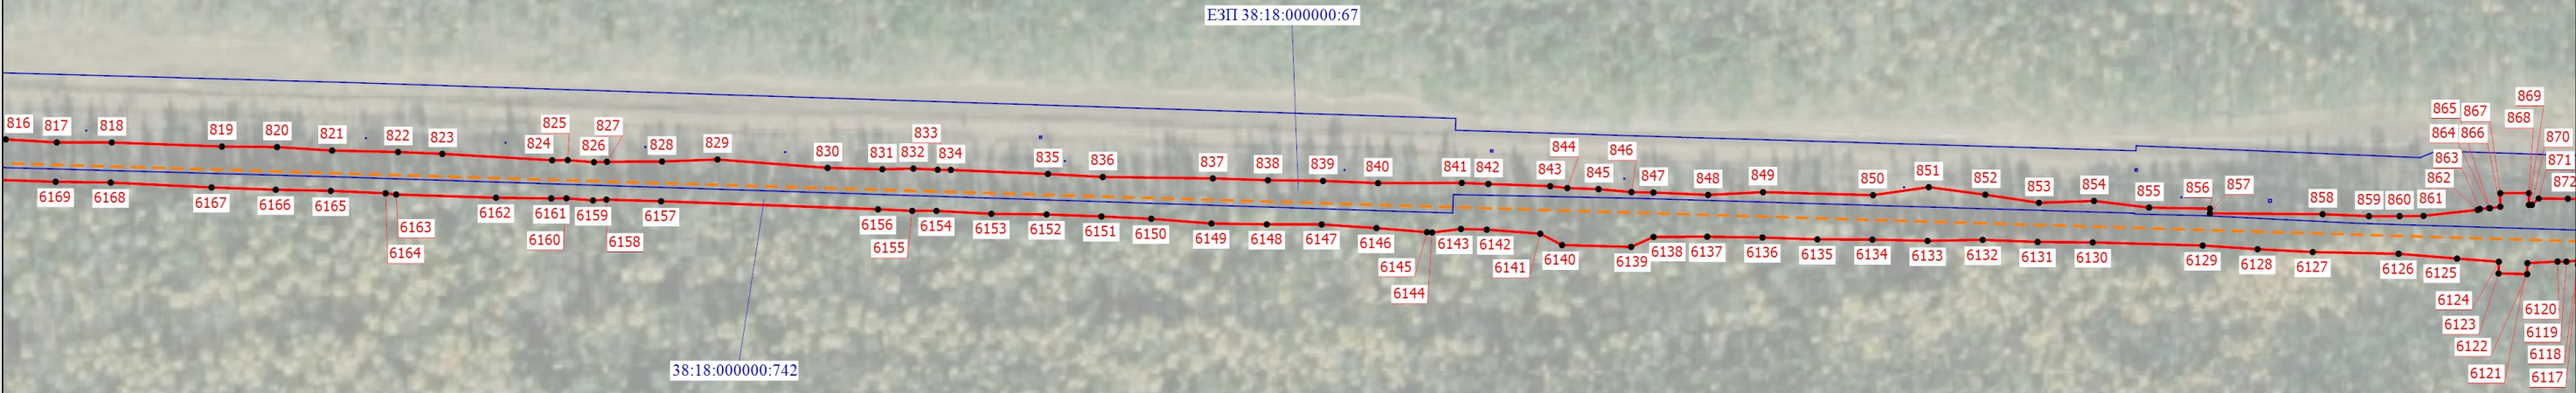

Условные обозначения расположены на основном листе


Масштаб 1:3000



Схема расположения границ публичного сервитута

Выносной лист 15

Иркутская область, Усть-Кутский район,  
Подымахинское сельское поселение

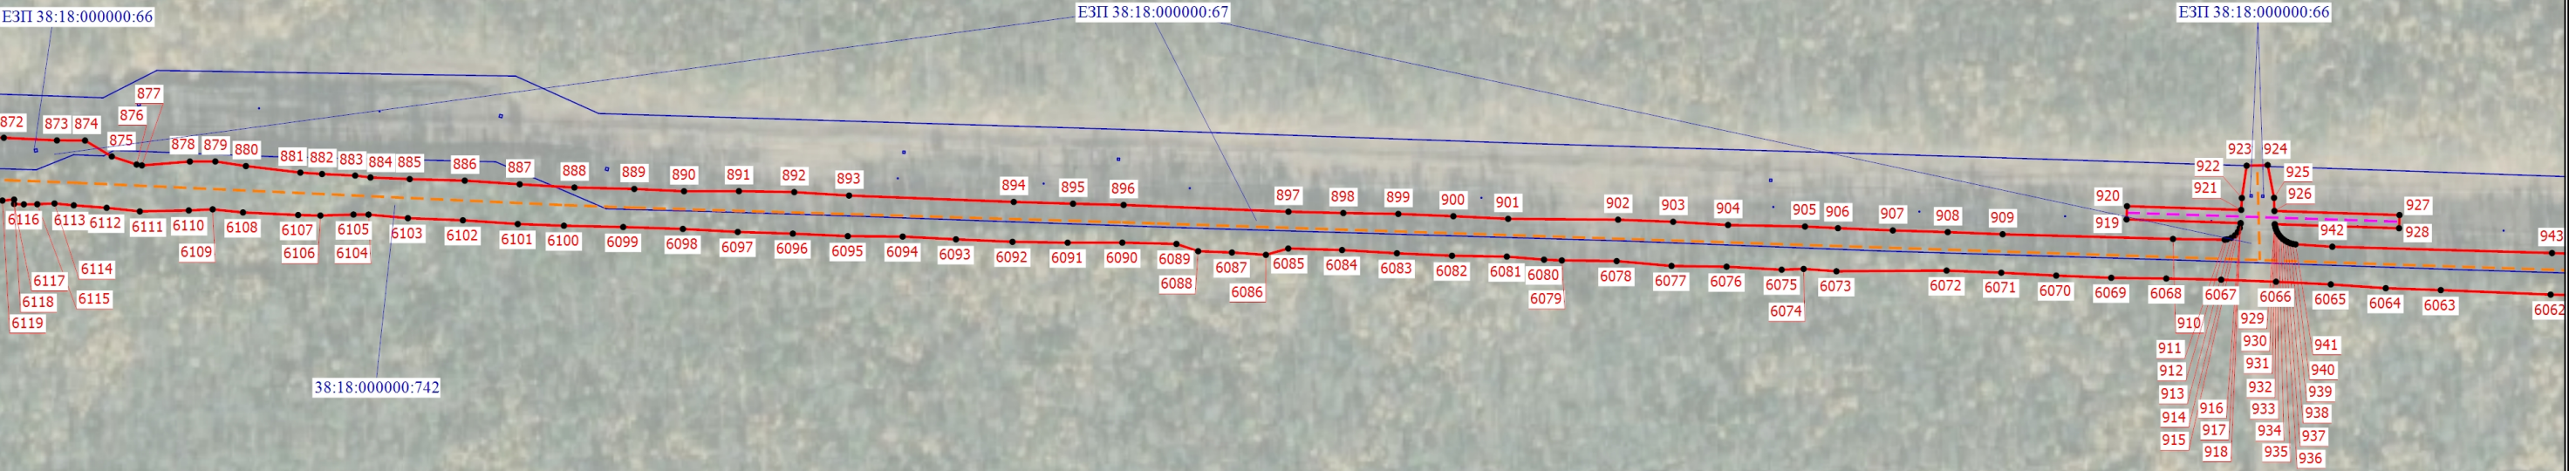

Условные обозначения расположены на основном листе


Масштаб 1:3000



Схема расположения границ публичного сервитута

Выносной лист 16

Иркутская область, Усть-Кутский район,  
Подымахиновское сельское поселение

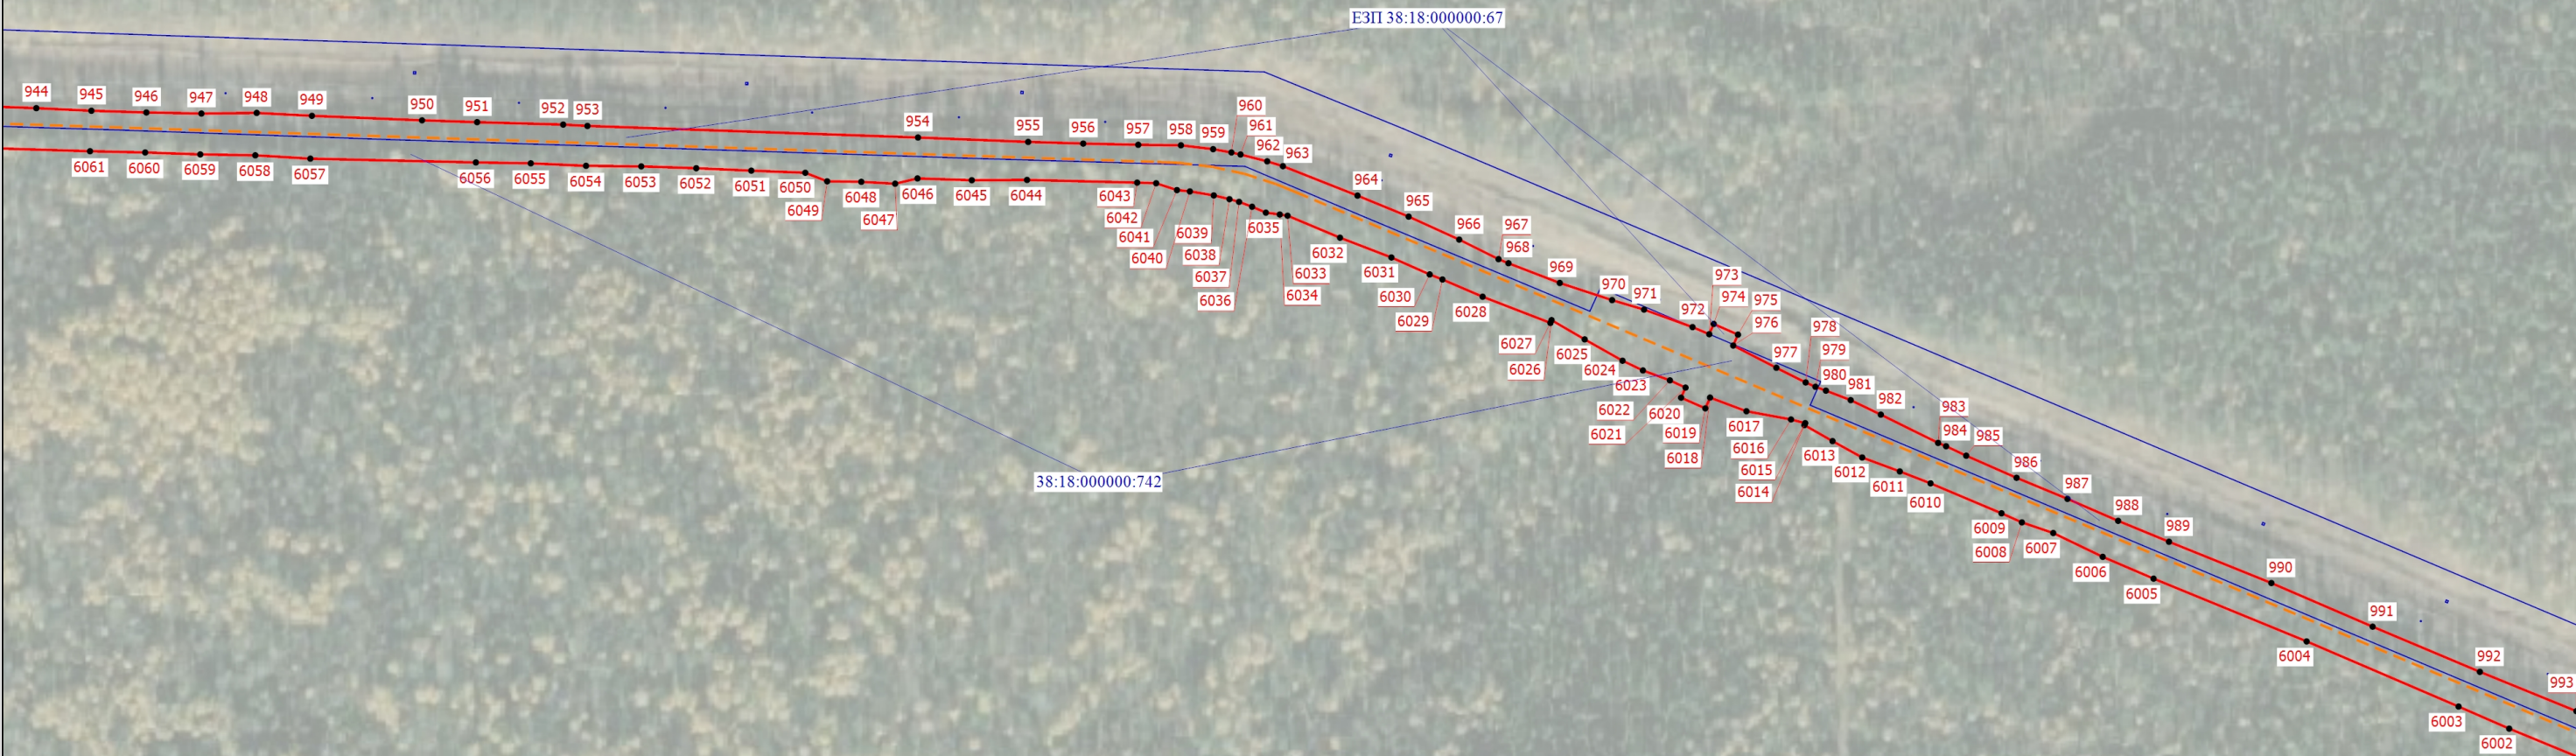

Условные обозначения расположены на основном листе

Масштаб 1:3000



Схема расположения границ публичного сервитута

Выносной лист 17

Иркутская область, Усть-Кутский район,  
Подымахинское сельское поселение



Условные обозначения расположены на основном листе


Масштаб 1:3000



Схема расположения границ публичного сервитута

Выносной лист 18

Иркутская область, Усть-Кутский район,  
Подымахинское сельское поселение

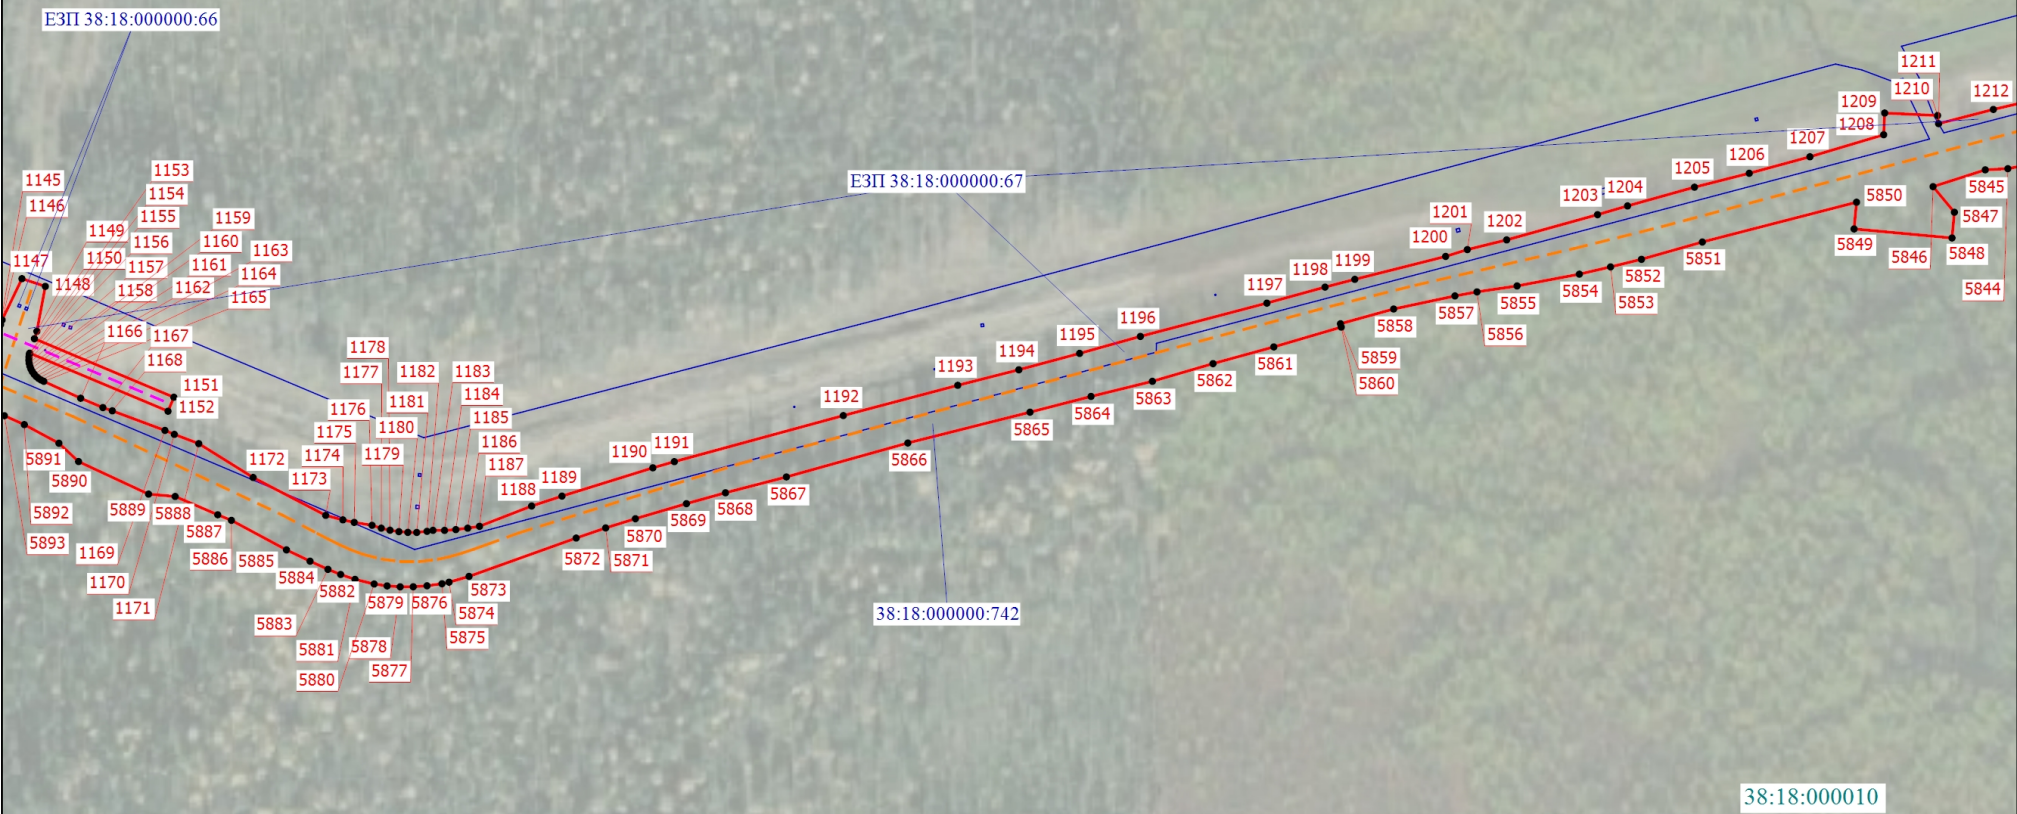

Условные обозначения расположены на основном листе


Масштаб 1:3000



Схема расположения границ публичного сервитута

Выносной лист 19

Иркутская область, Усть-Кутский район,  
Подымахинское сельское поселение

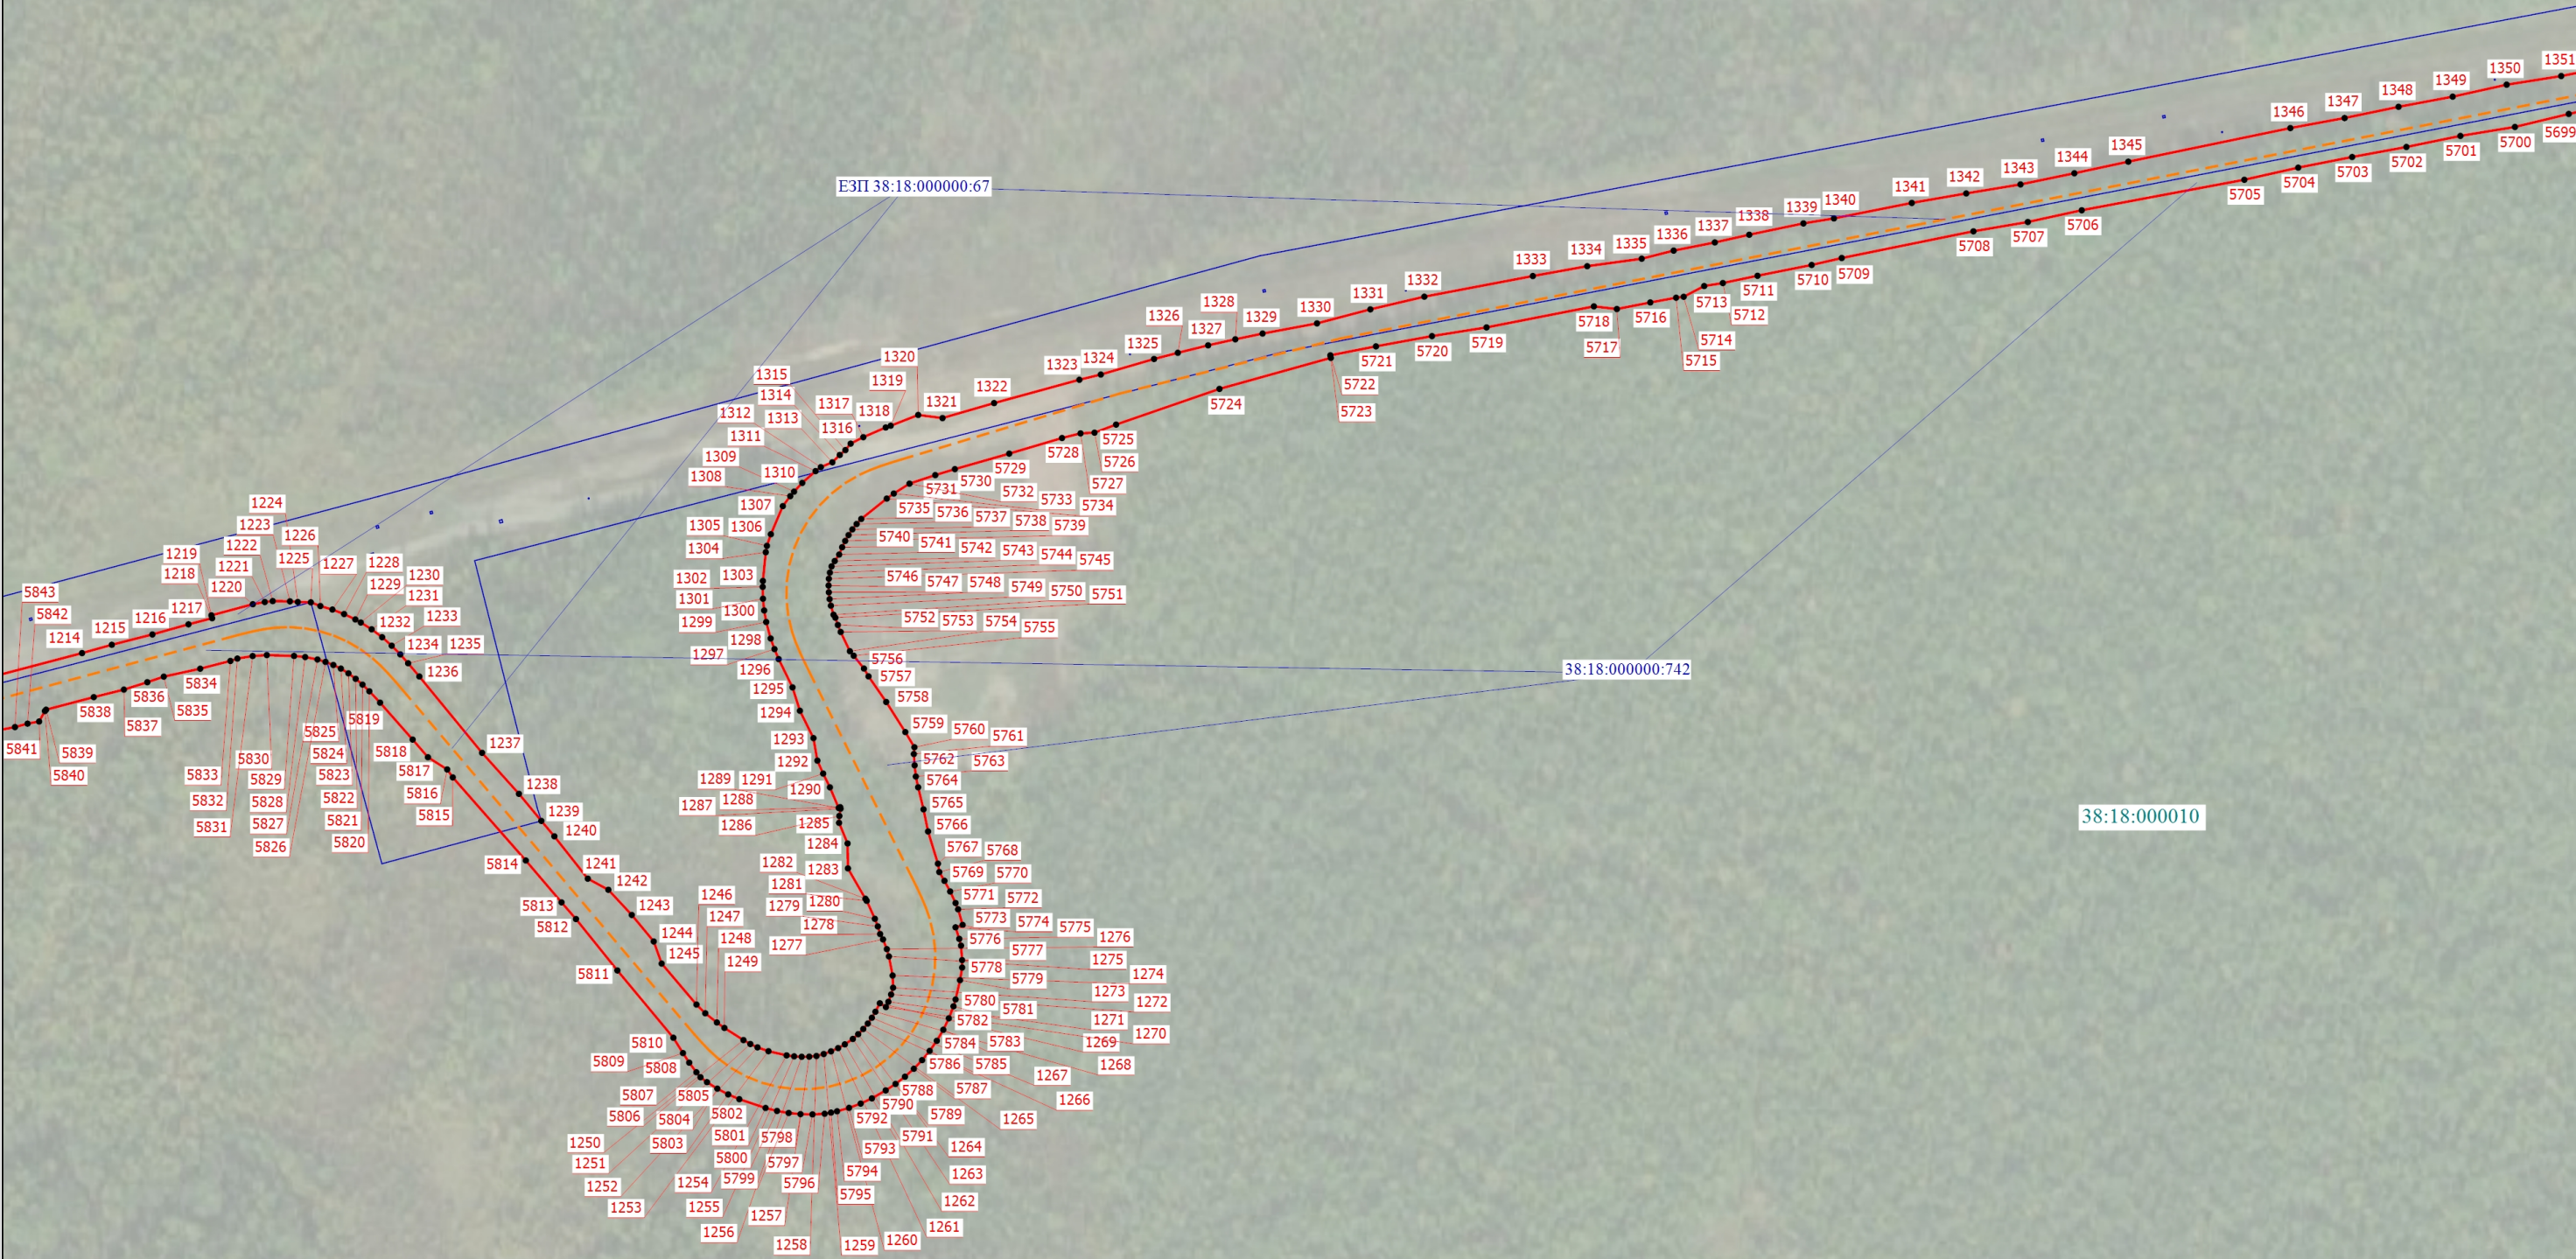

Условные обозначения расположены на основном листе

Масштаб 1:3000



## Выносной лист 20

38:18:000010

38:18:000000:742


Масштаб 1:3000



Схема расположения границ публичного сервитута

Выносной лист 21

Иркутская область, Усть-Кутский район,  
Подымахинское сельское поселение

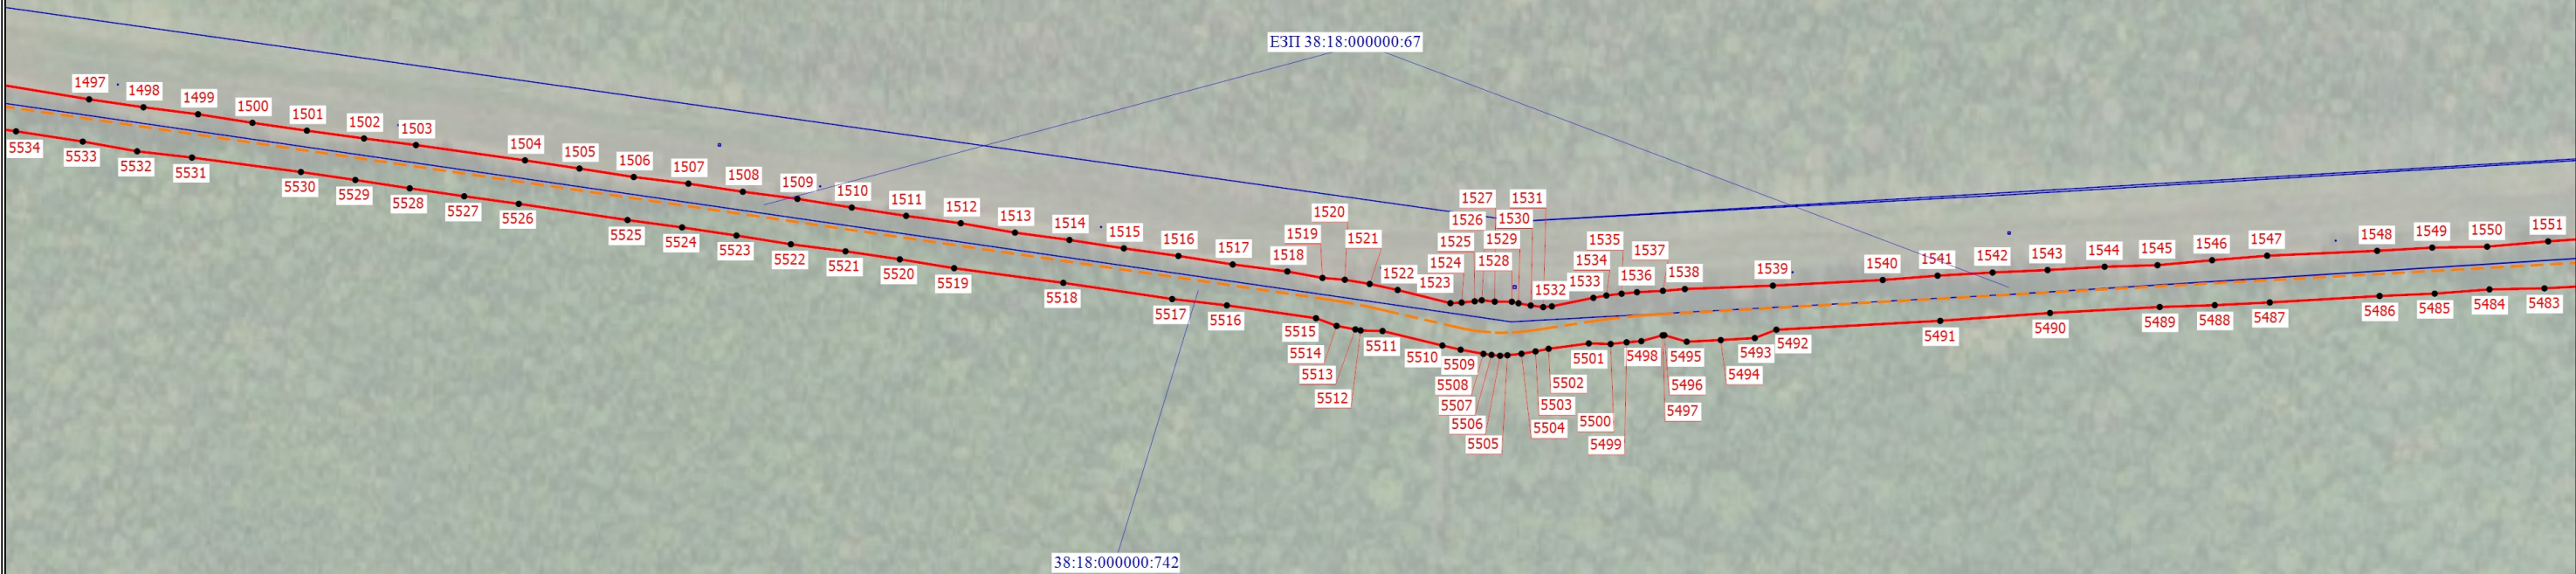

Условные обозначения расположены на основном листе

Масштаб 1:3000



## Выносной лист 22

E3П 38:18:000000:67

38:18:000000:742

38:18:000000:742

38:18:000010

38:18:000000:636


Условные обозначения расположены на основном листе



### Схема расположения границ публичного сервитута

Выносной лист 23

Иркутская область, Усть-Кутский район,  
Подымахинское сельское поселение

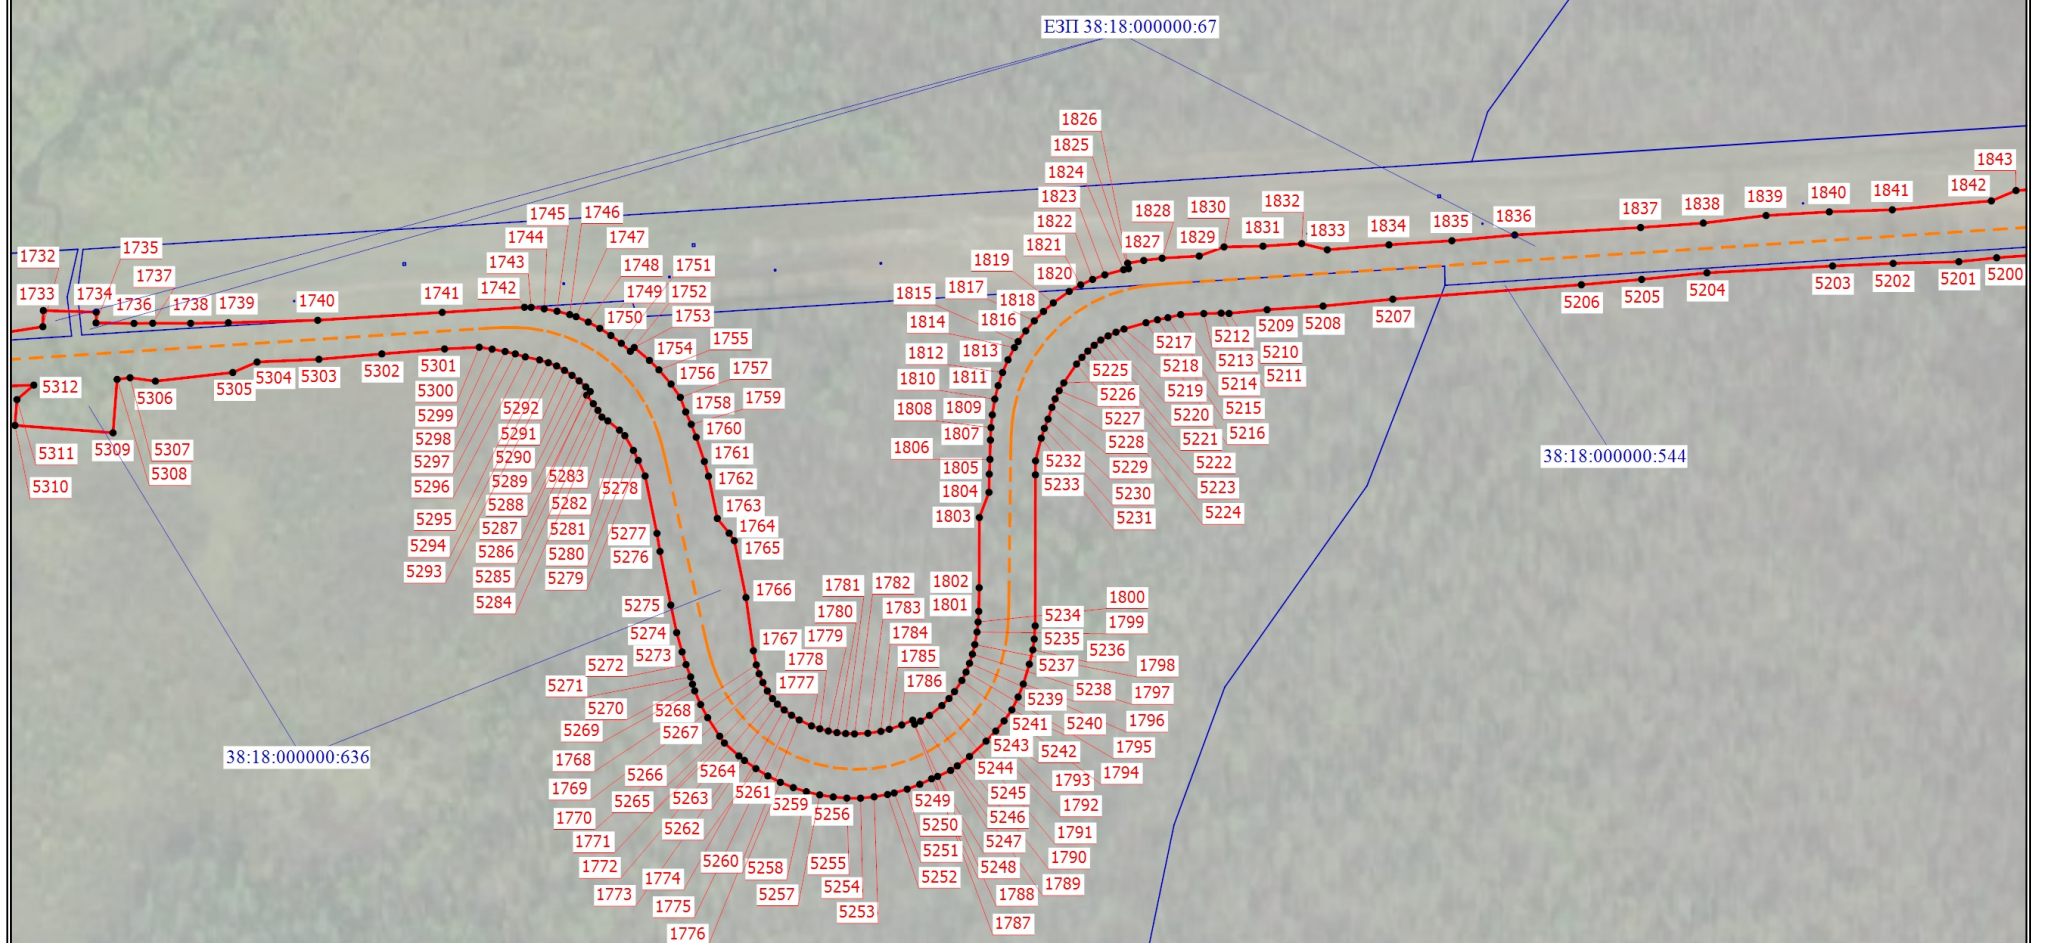

38:18:000010

Условные обозначения расположены на основном листе


Масштаб 1:3000



Схема расположения границ публичного сервитута

Выносной лист 24

Иркутская область, Усть-Кутский район,  
Подымахинское сельское поселение

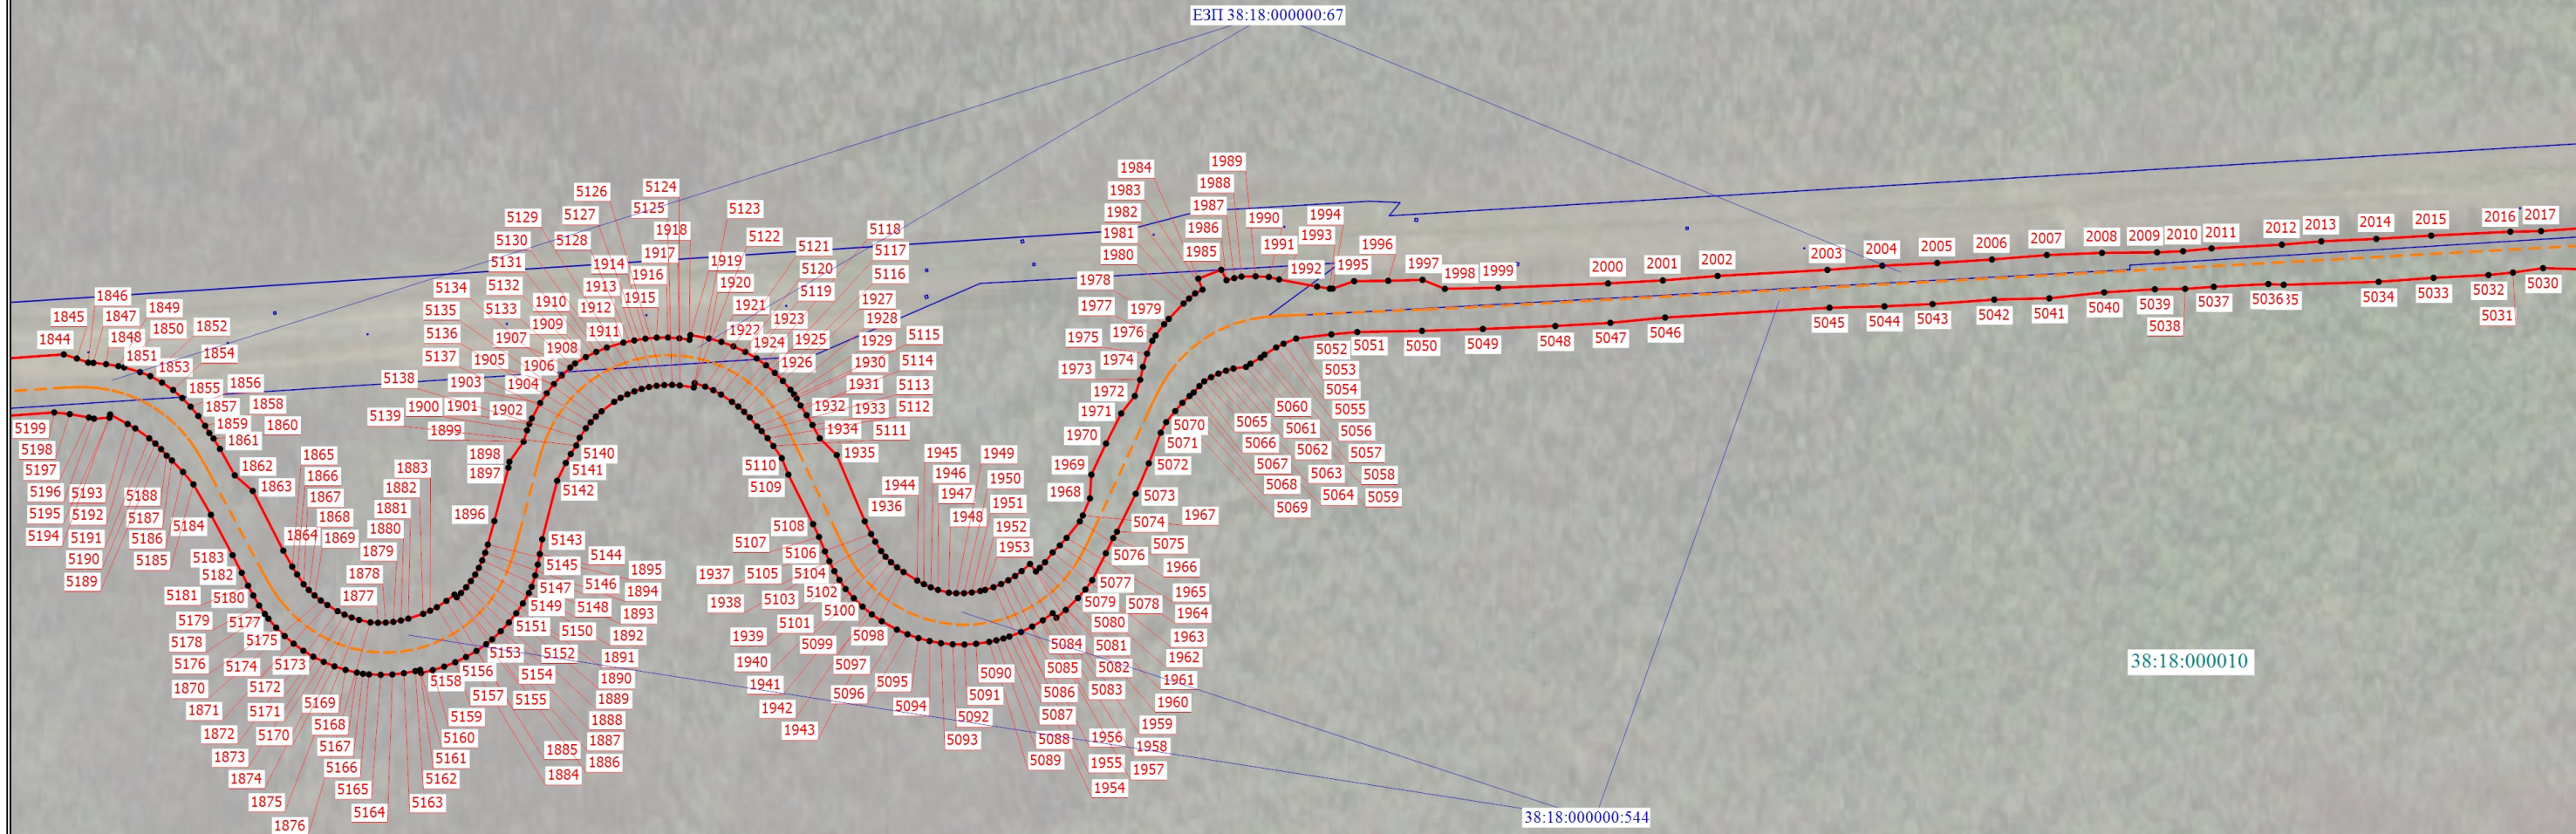

Условные обозначения расположены на основном листе

Масштаб 1:3000



## Выносной лист 25

Масштаб 1:3000



Схема расположения границ публичного сервитута

Выносной лист 26

Иркутская область, Усть-Кутский район,  
Подымахинское сельское поселение



Условные обозначения расположены на основном листе

Масштаб 1:3000



Схема расположения границ публичного сервитута

Выносной лист 27

Иркутская область, Усть-Кутский район,  
Подымахиновское сельское поселение



Условные обозначения расположены на основном листе

Масштаб 1:3000



Схема расположения границ публичного сервитута

Выносной лист 28

Иркутская область, Усть-Кутский район,  
Подымахинское сельское поселение



Условные обозначения расположены на основном листе

Масштаб 1:3000



Схема расположения границ публичного сервитута

Выносной лист 29

Иркутская область, Усть-Кутский район,  
Подымахинское сельское поселение



Условные обозначения расположены на основном листе

Масштаб 1:3000



Схема расположения границ публичного сервитута

Выносной лист 30

Иркутская область, Усть-Кутский район,  
Подымахинское сельское поселение



Условные обозначения расположены на основном листе

Масштаб 1:3000



Схема расположения границ публичного сервитута

Выносной лист 31

Иркутская область, Усть-Кутский район,  
Подымахинское сельское поселение



Условные обозначения расположены на основном листе

Масштаб 1:3000



Схема расположения границ публичного сервитута

Выносной лист 32

Иркутская область, Усть-Кутский район,  
Подымахинское сельское поселение



Условные обозначения расположены на основном листе

Масштаб 1:3000



Схема расположения границ публичного сервитута

Выносной лист 33

Иркутская область, Усть-Кутский район,  
Подымахинское сельское поселение



Условные обозначения расположены на основном листе

Масштаб 1:3000



Схема расположения границ публичного сервитута

Выносной лист 34

Иркутская область, Усть-Кутский район,  
Подымахинское сельское поселение



Условные обозначения расположены на основном листе


Масштаб 1:3000



Схема расположения границ публичного сервитута

Выносной лист 35

Иркутская область, Усть-Кутский район,  
Подымахинское сельское поселение

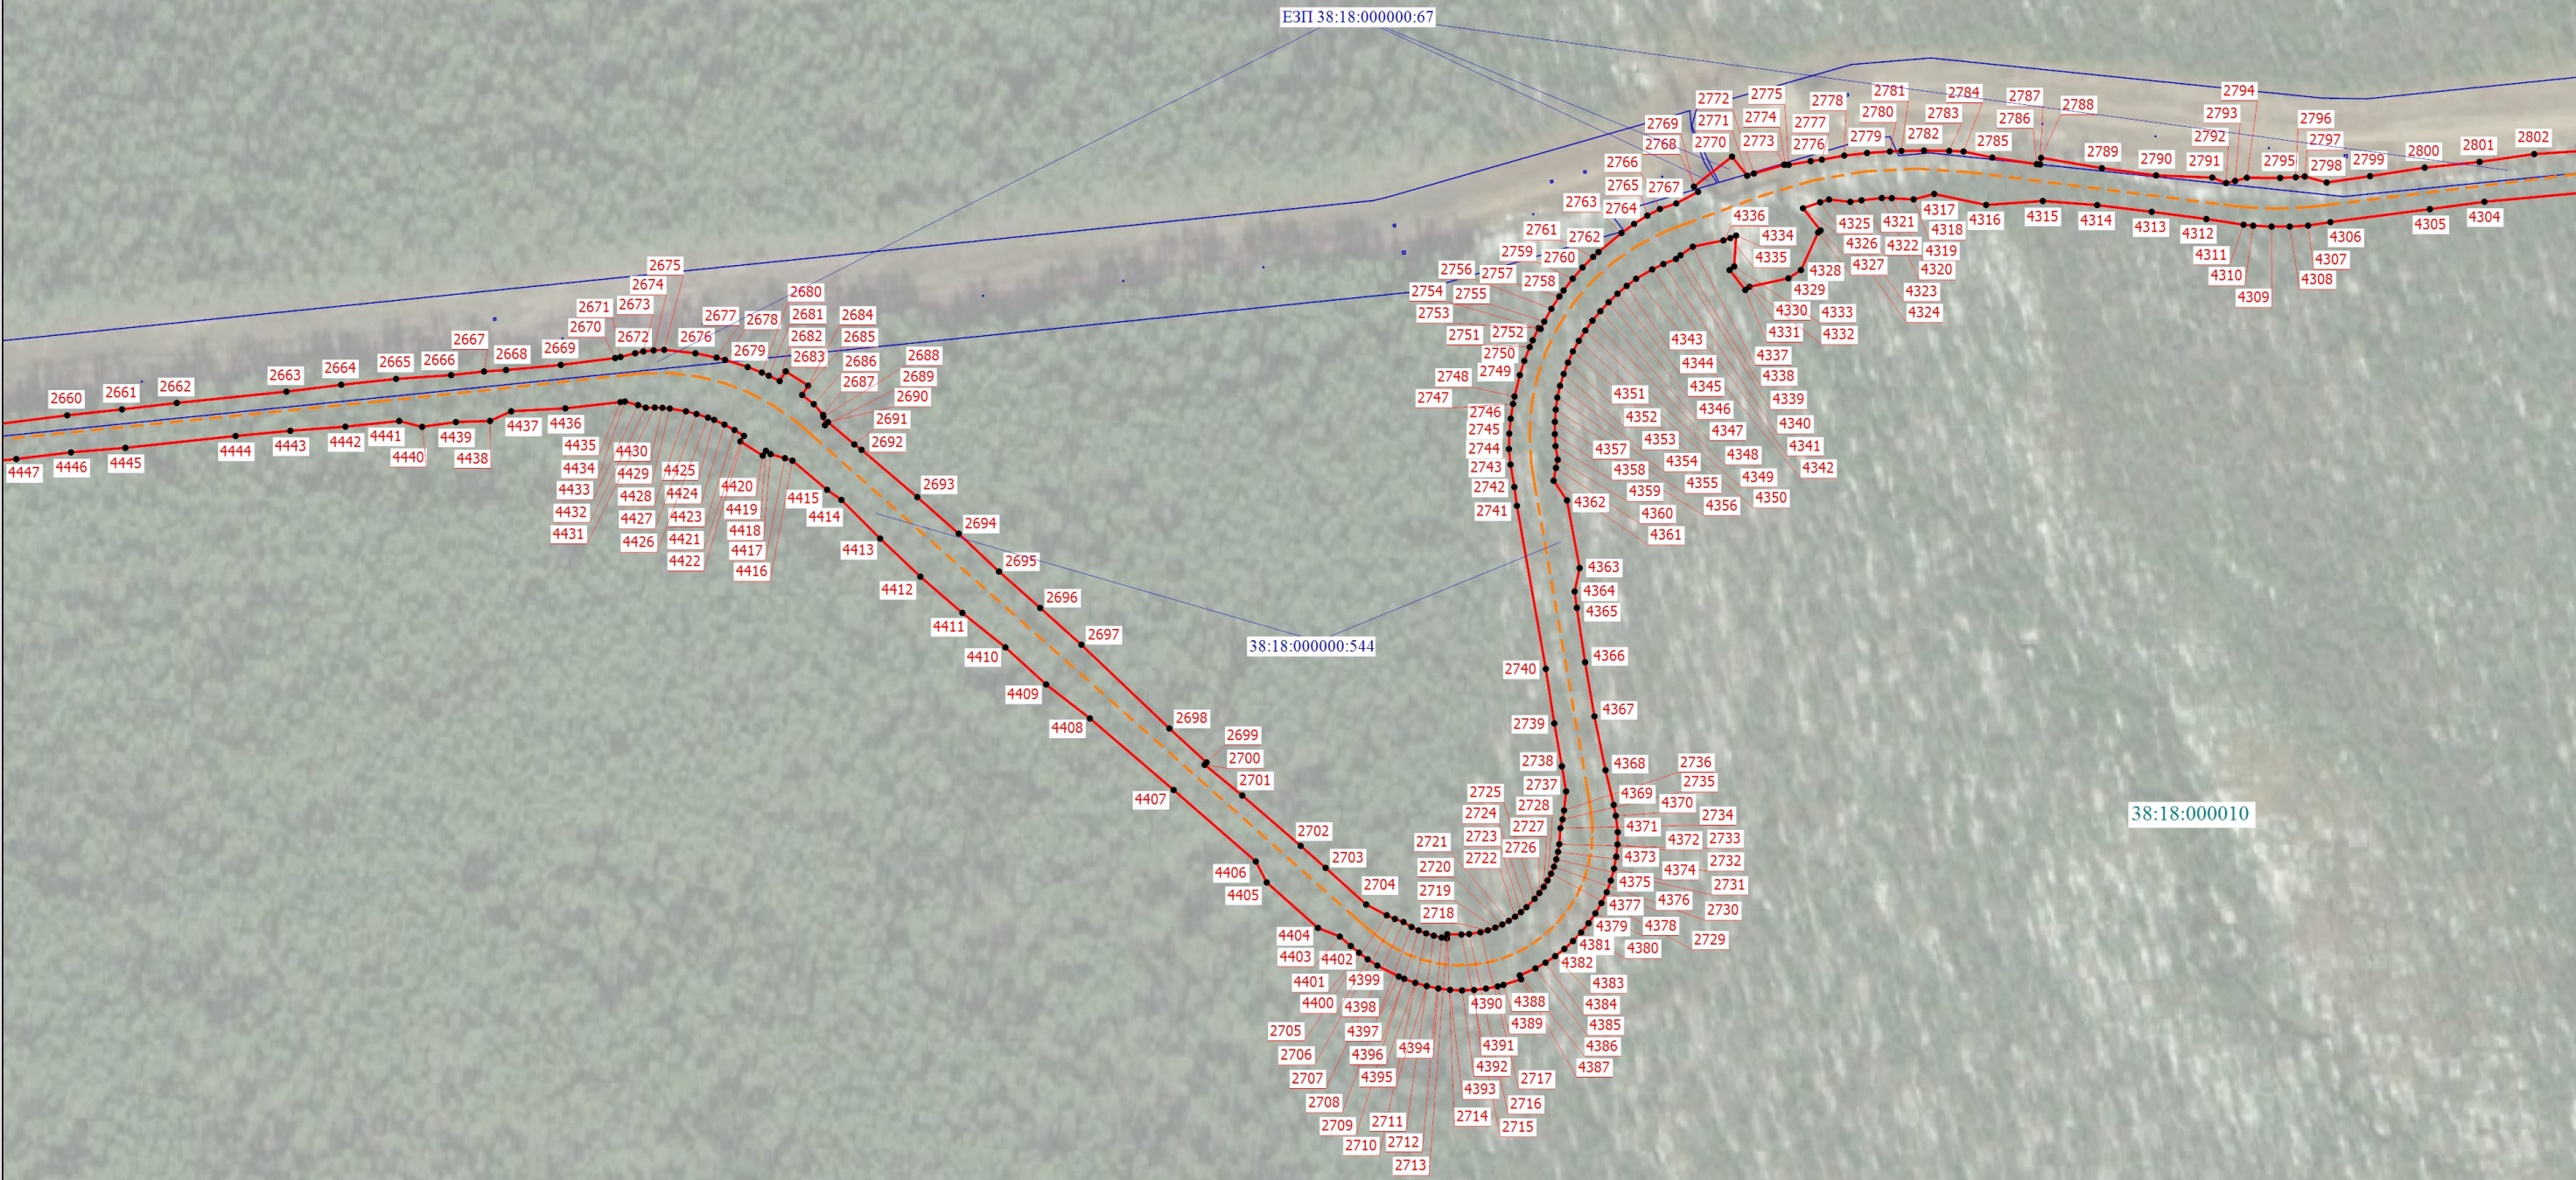

Условные обозначения расположены на основном листе


Масштаб 1:3000



Схема расположения границ публичного сервитута

Выносной лист 36

Иркутская область, Усть-Кутский район,  
Подымахинское сельское поселение

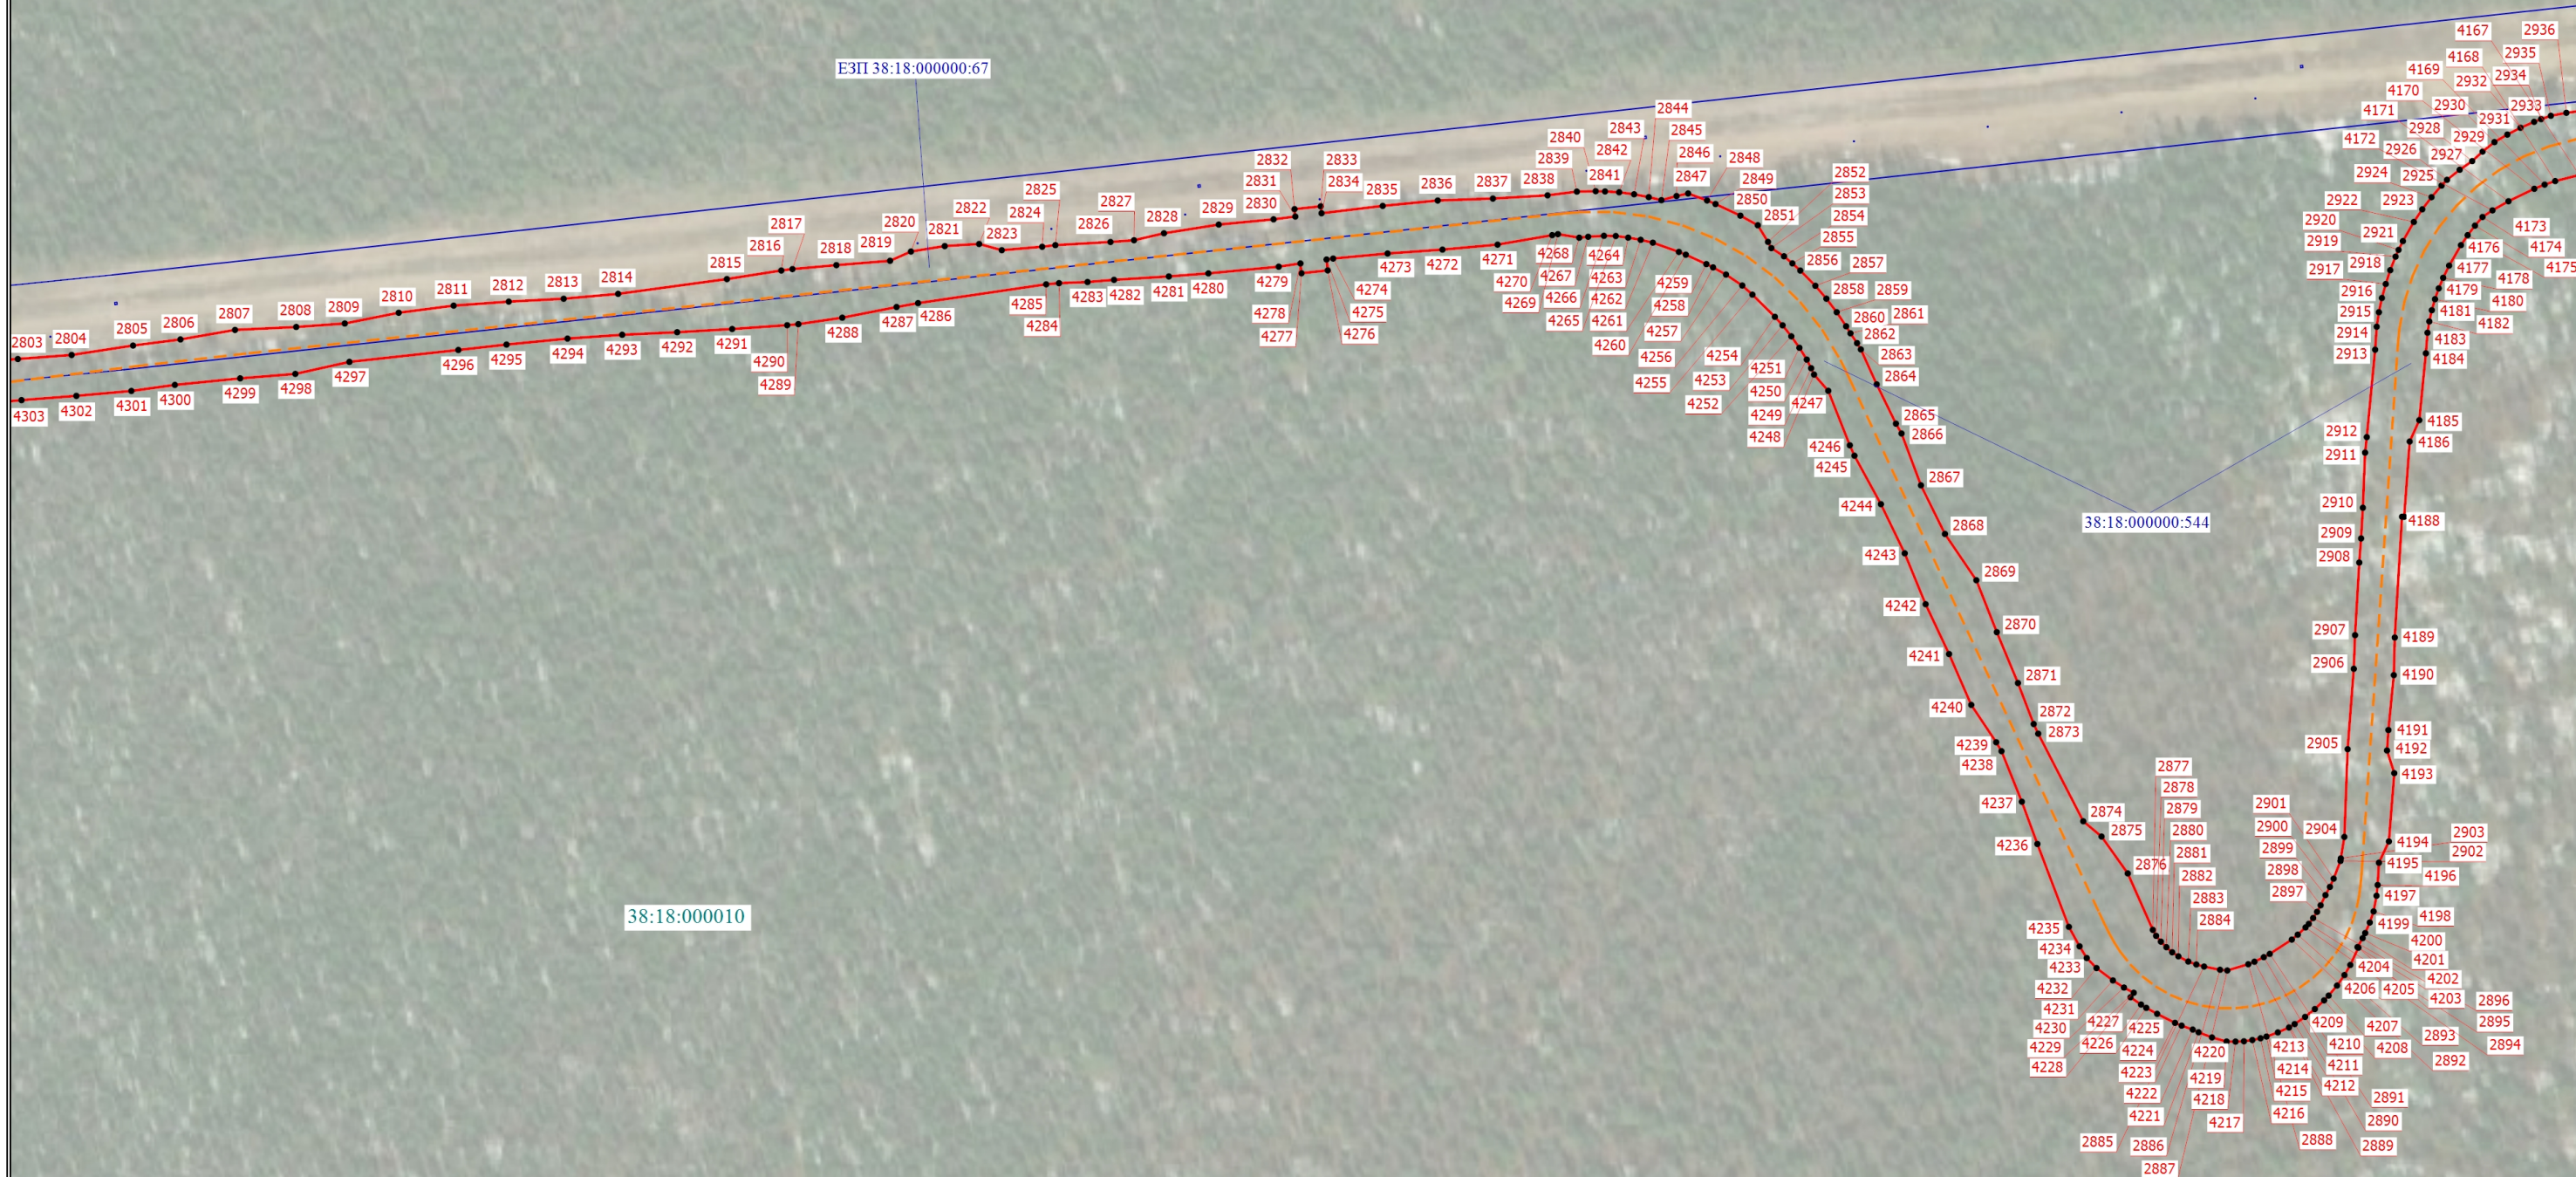

Условные обозначения расположены на основном листе


Масштаб 1:3000



Схема расположения границ публичного сервитута

Выносной лист 37

Иркутская область, Усть-Кутский район,  
Подымахинское сельское поселение

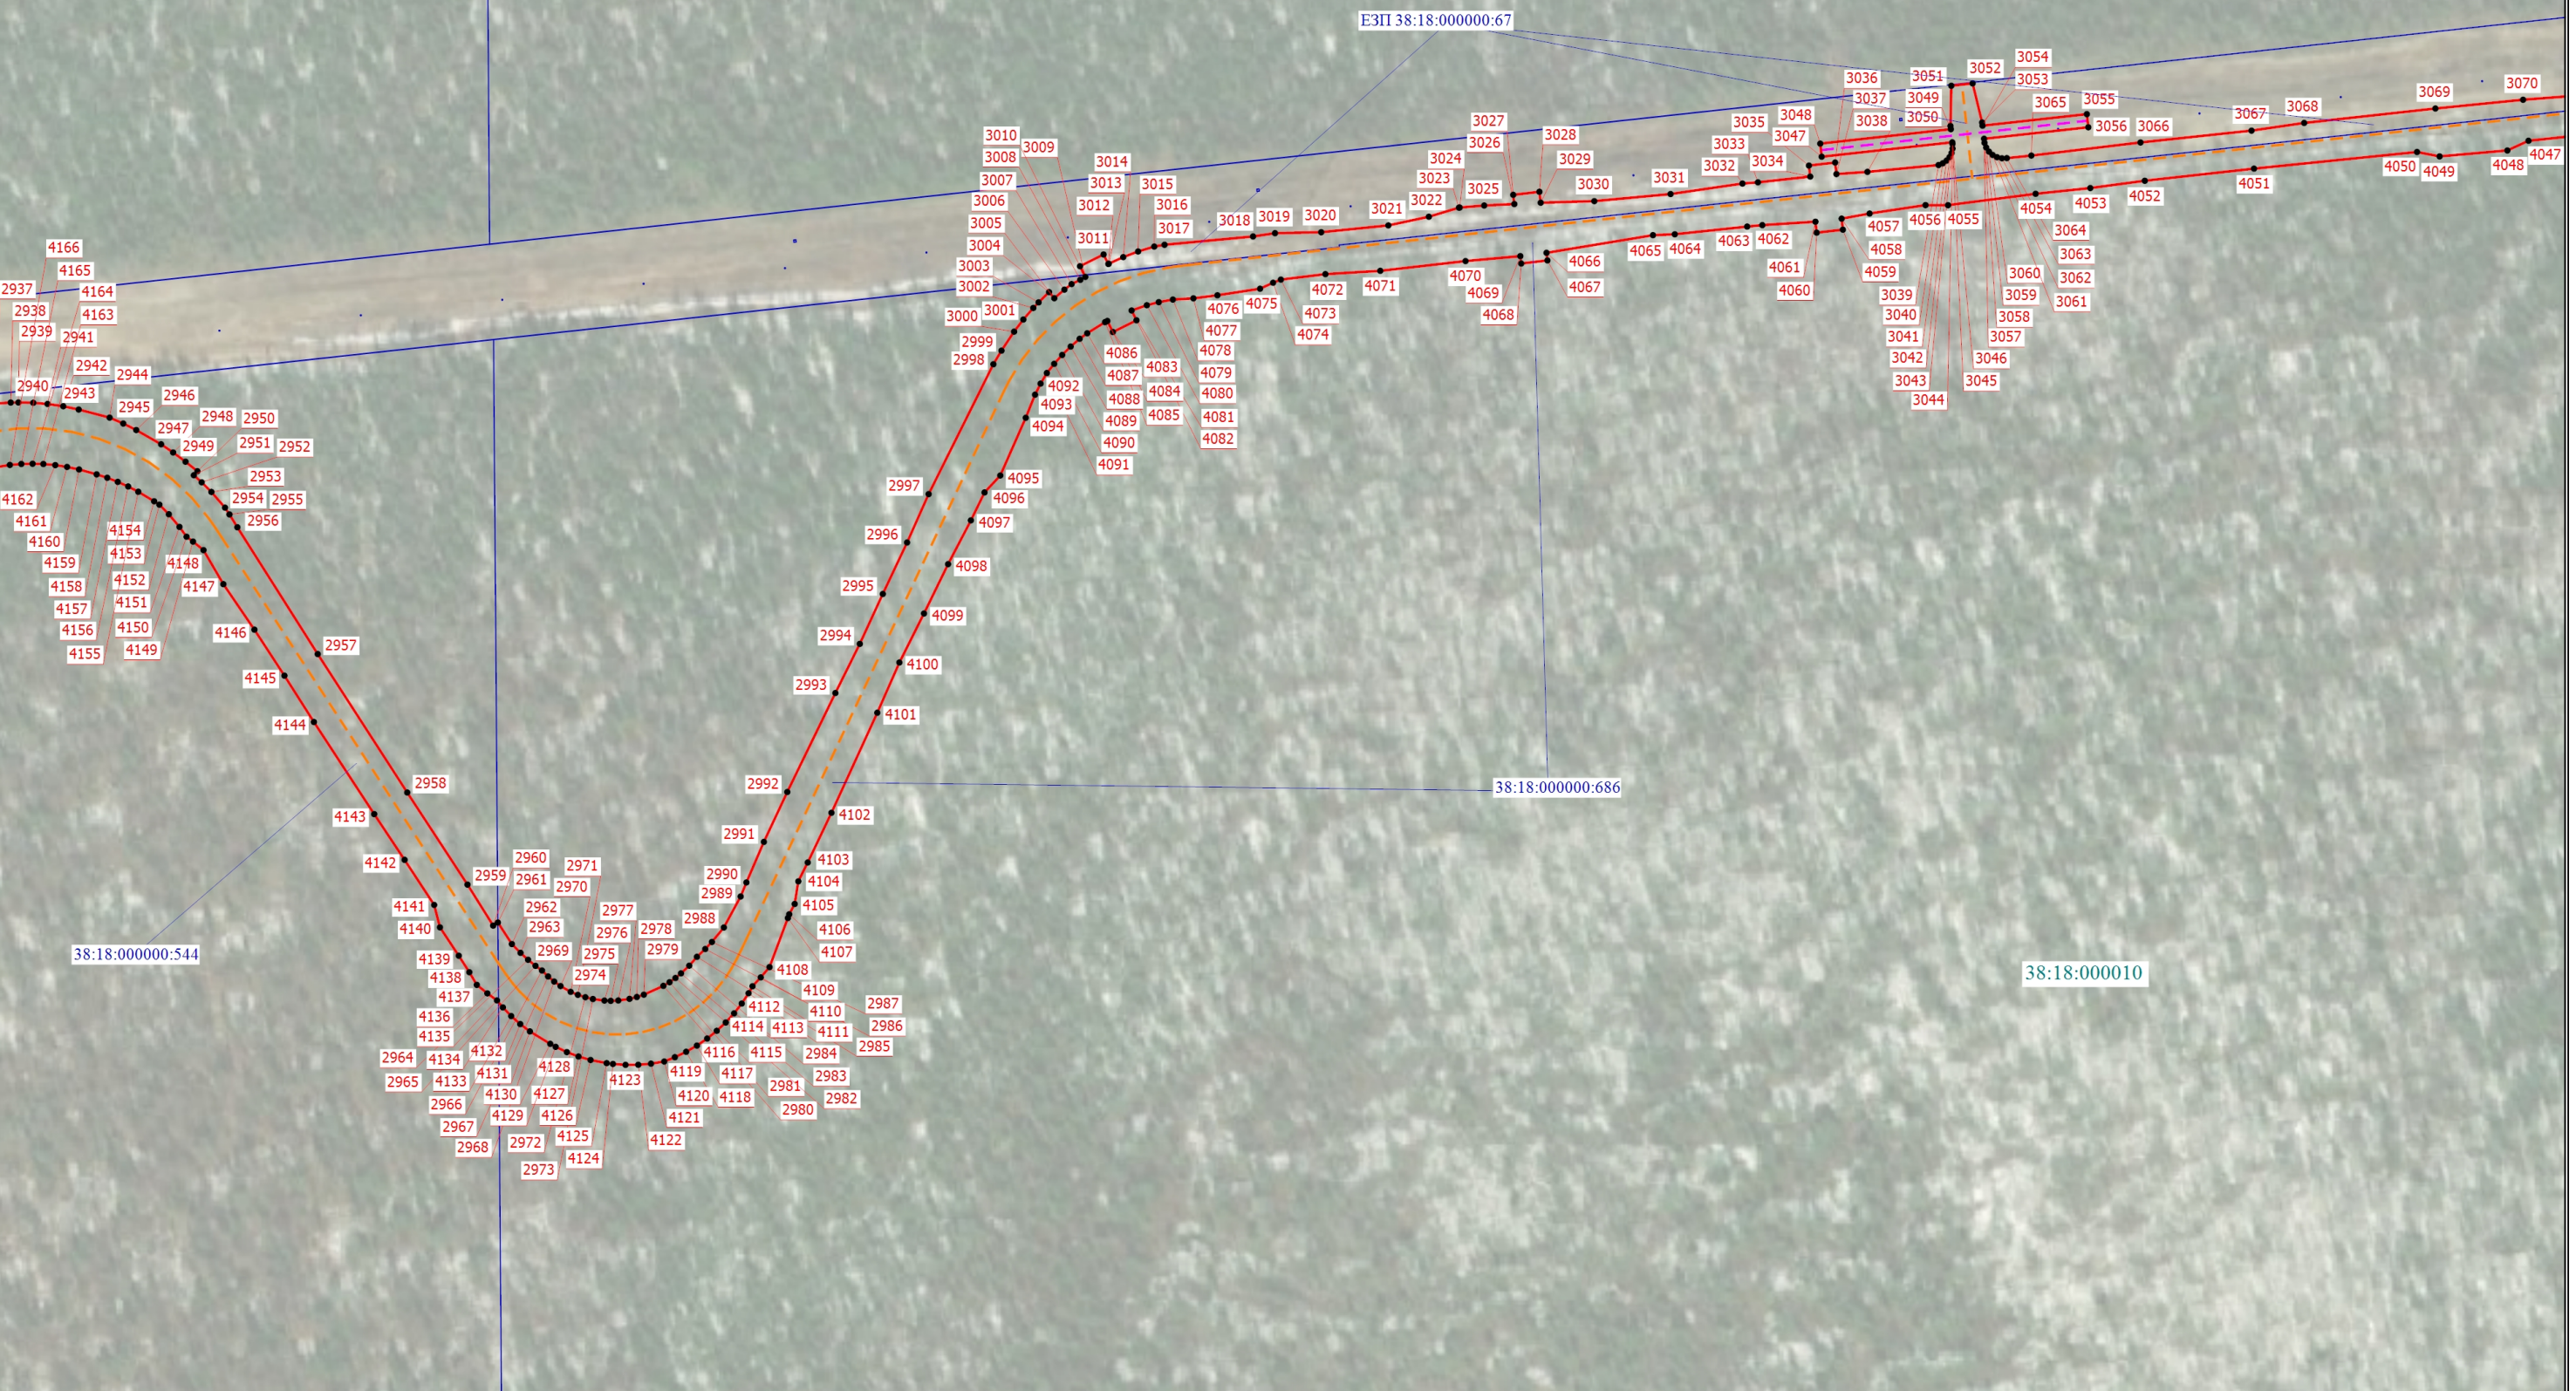

Условные обозначения расположены на основном листе


Масштаб 1:3000



Схема расположения границ публичного сервитута

Выносной лист 38

Иркутская область, Усть-Кутский район,  
Подымахинское сельское поселение

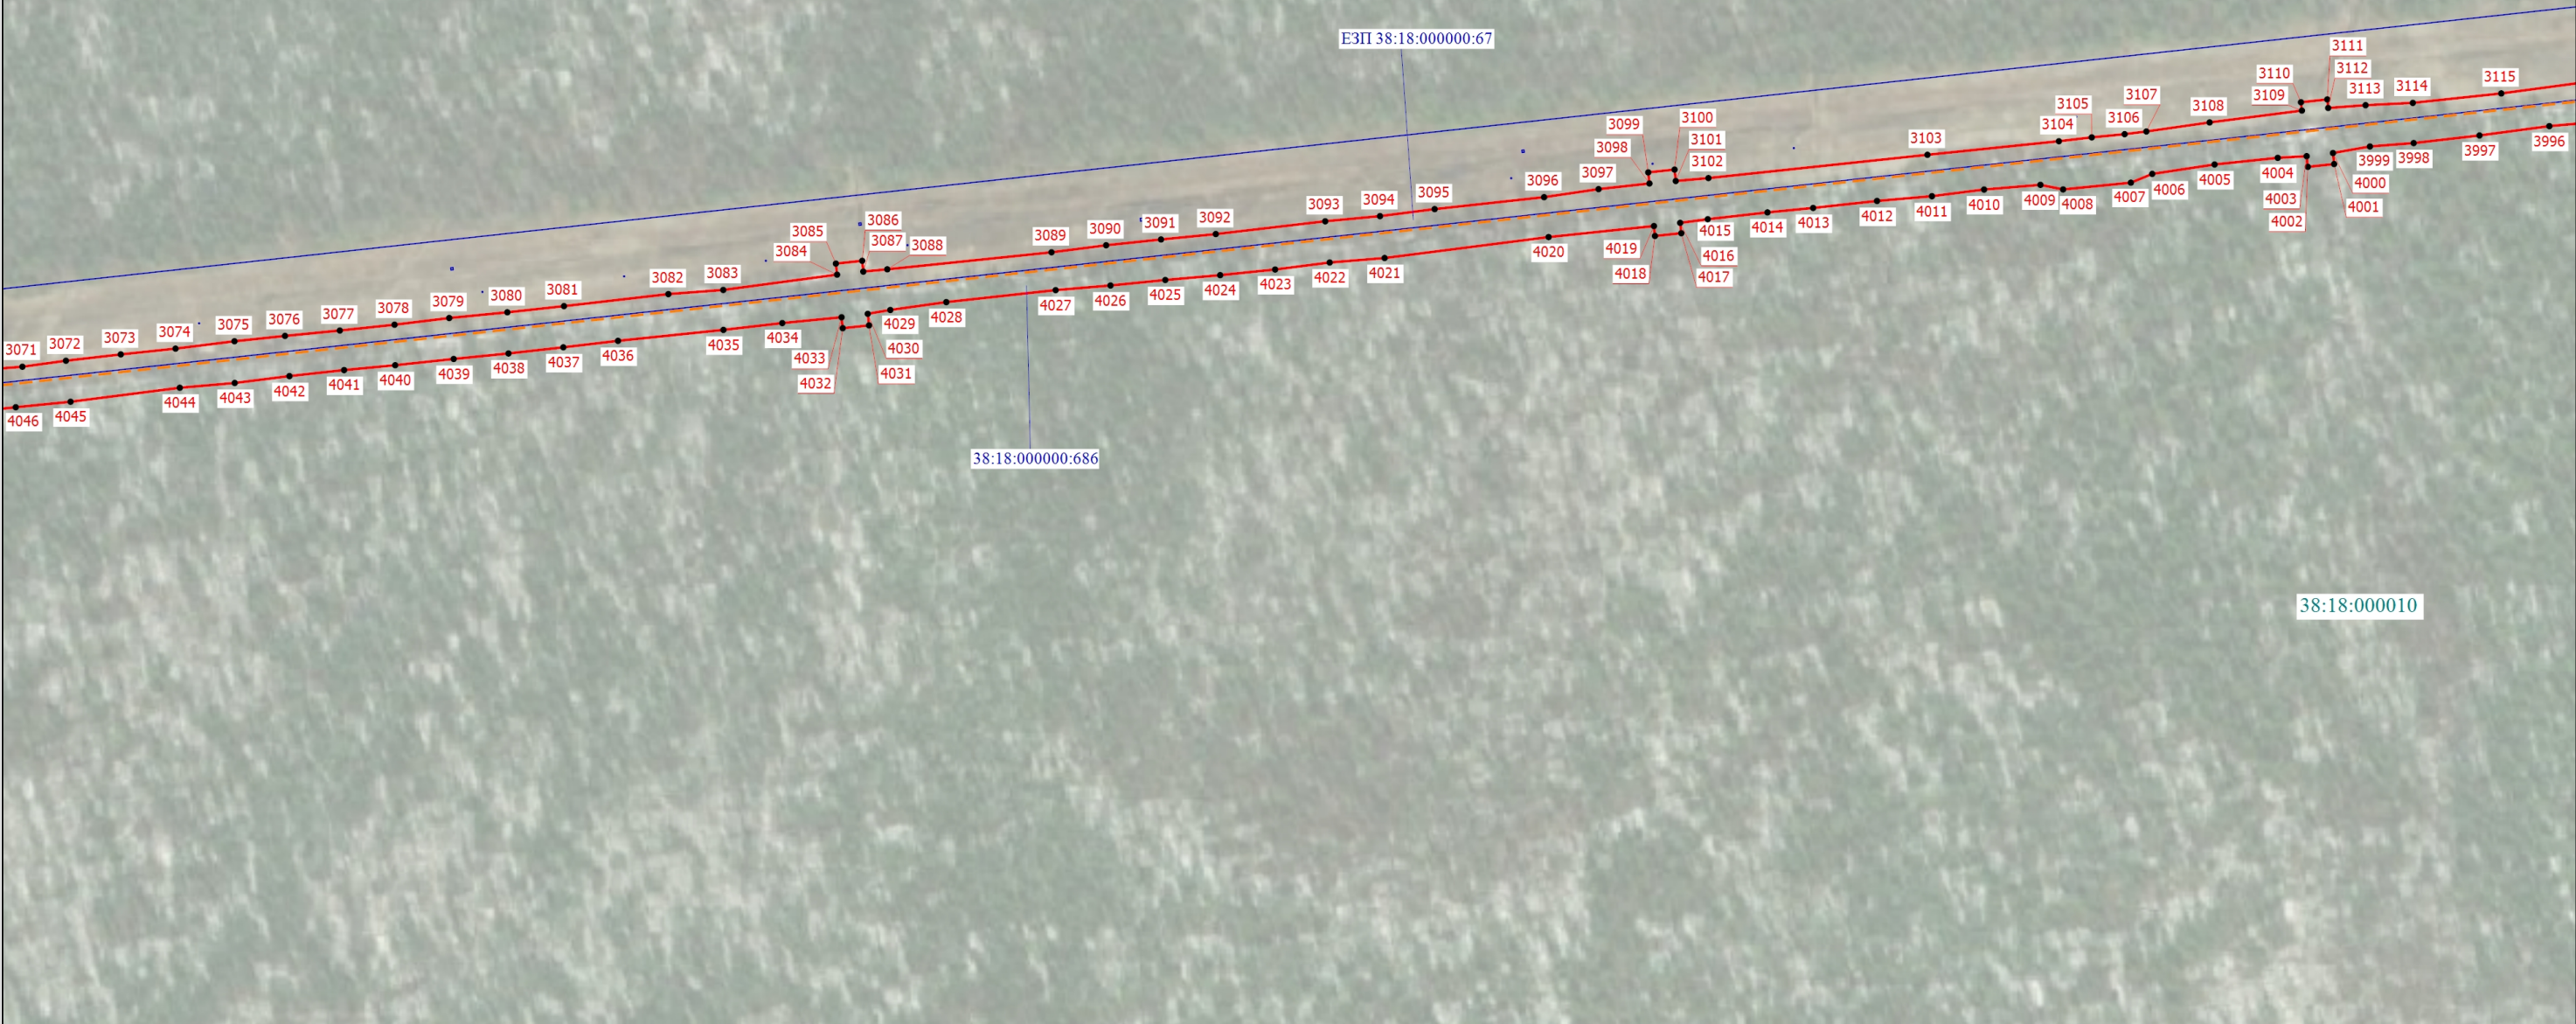

Условные обозначения расположены на основном листе


Масштаб 1:3000



Схема расположения границ публичного сервитута

Выносной лист 39

Иркутская область, Усть-Кутский район,  
Подымахинское сельское поселение

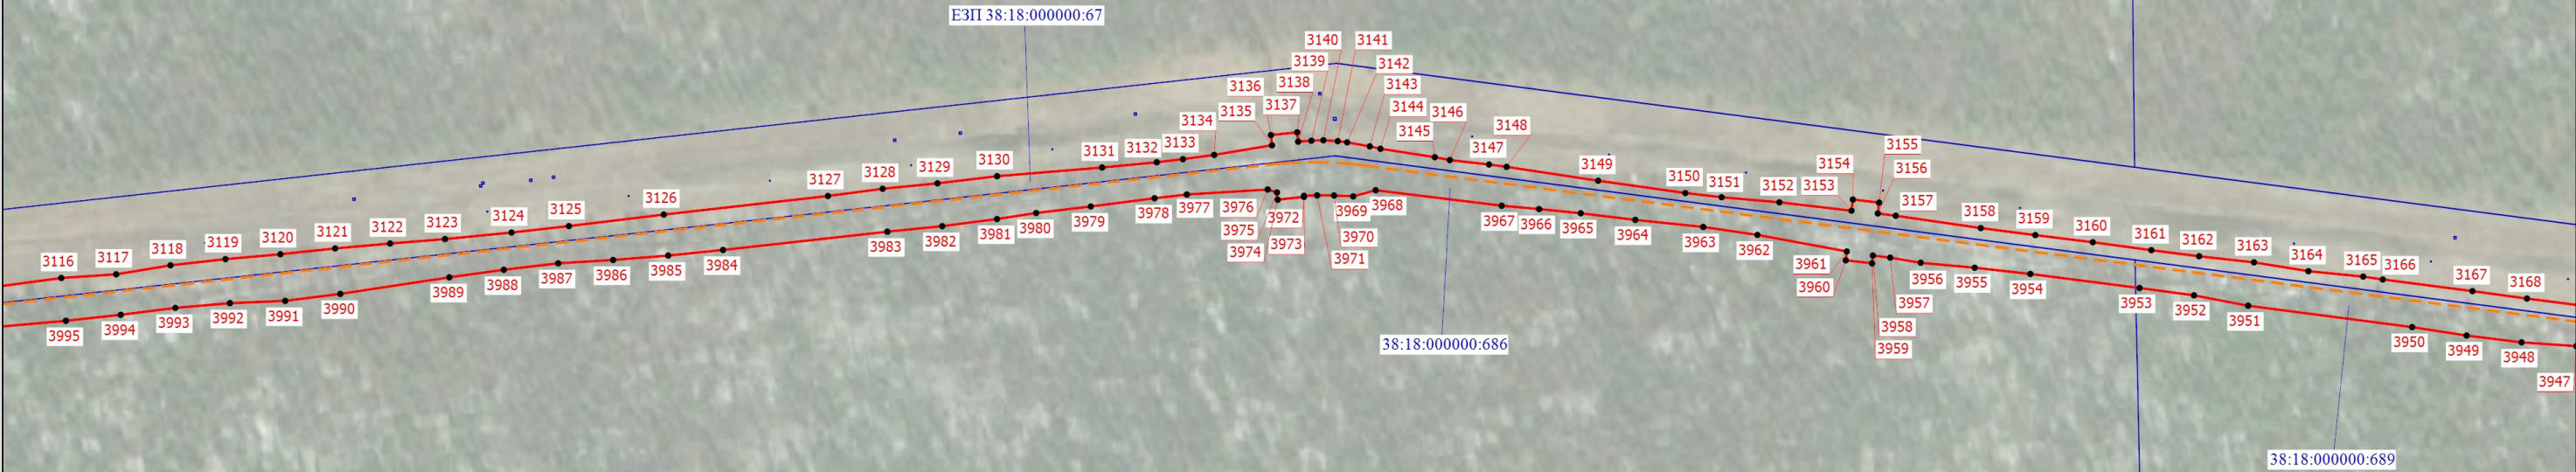

Условные обозначения расположены на основном листе

Масштаб 1:3000



## Выносной лист 40

E3П 38:18:000000:67

38:18:000010

38:18:000000:689

Масштаб 1:3000



Схема расположения границ публичного сервитута

Выносной лист 41

Иркутская область, Усть-Кутский район,  
Подымахинское сельское поселение



Условные обозначения расположены на основном листе


Масштаб 1:3000



Схема расположения границ публичного сервитута

Выносной лист 42

Иркутская область, Усть-Кутский район,  
Подымахинское сельское поселение

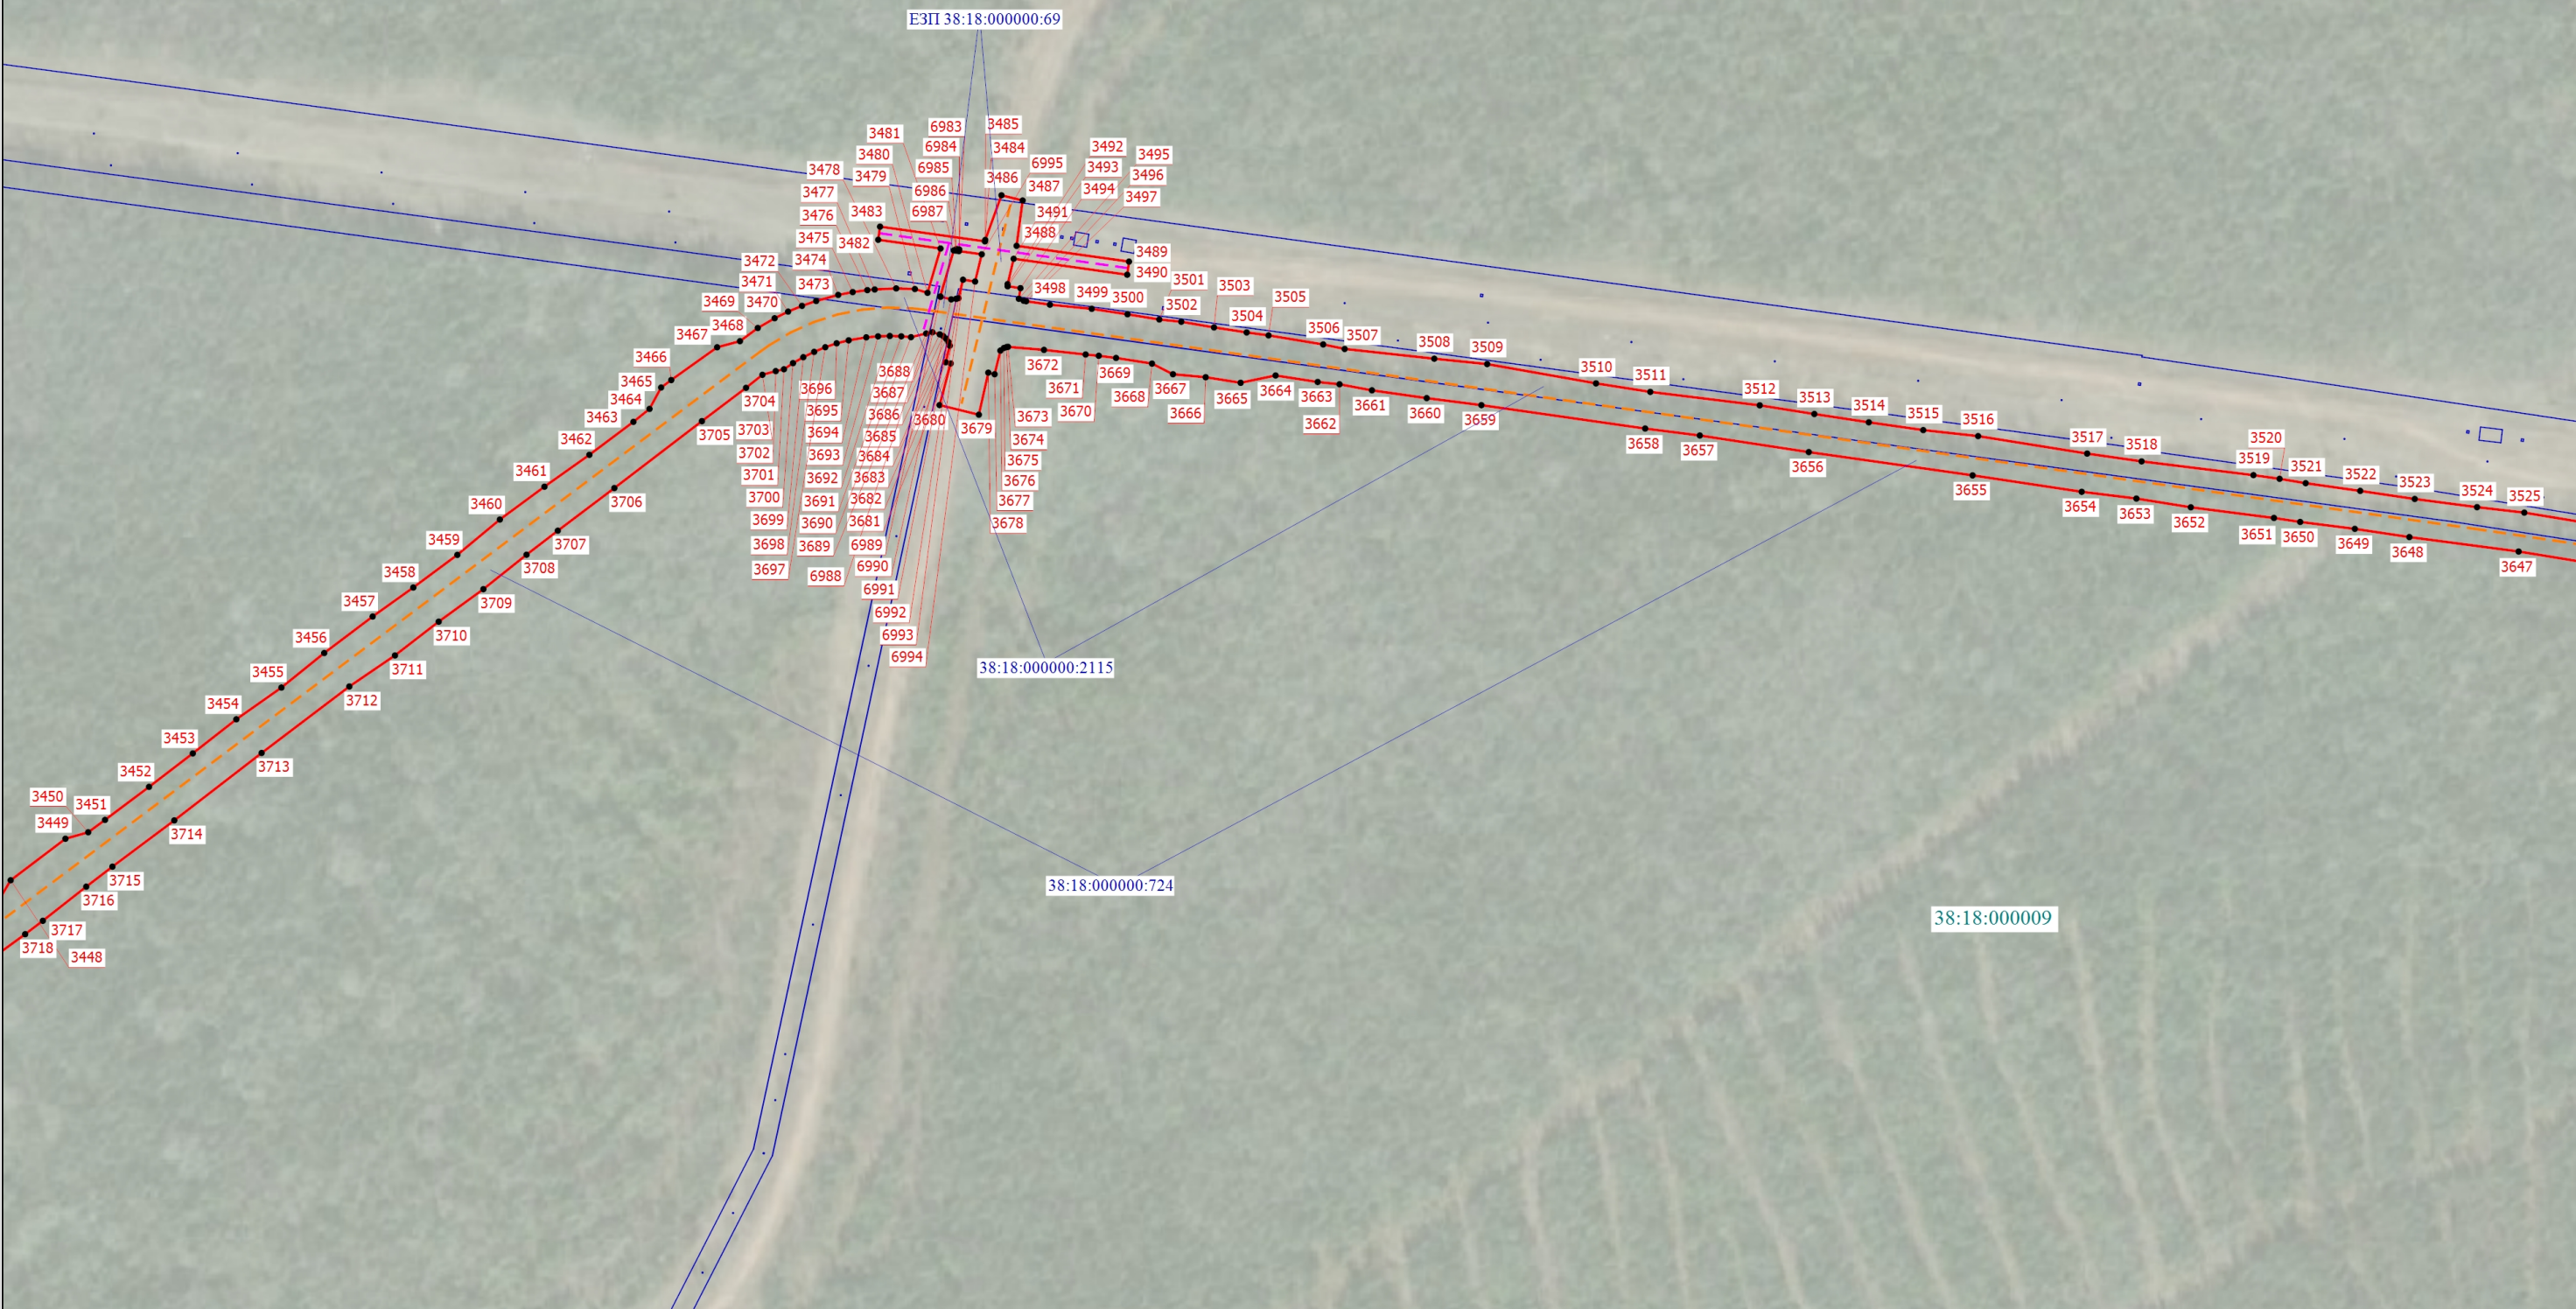

Условные обозначения расположены на основном листе


Масштаб 1:3000



Схема расположения границ публичного сервитута

Выносной лист 43

Иркутская область, Усть-Кутский район,  
Подымахинское сельское поселение

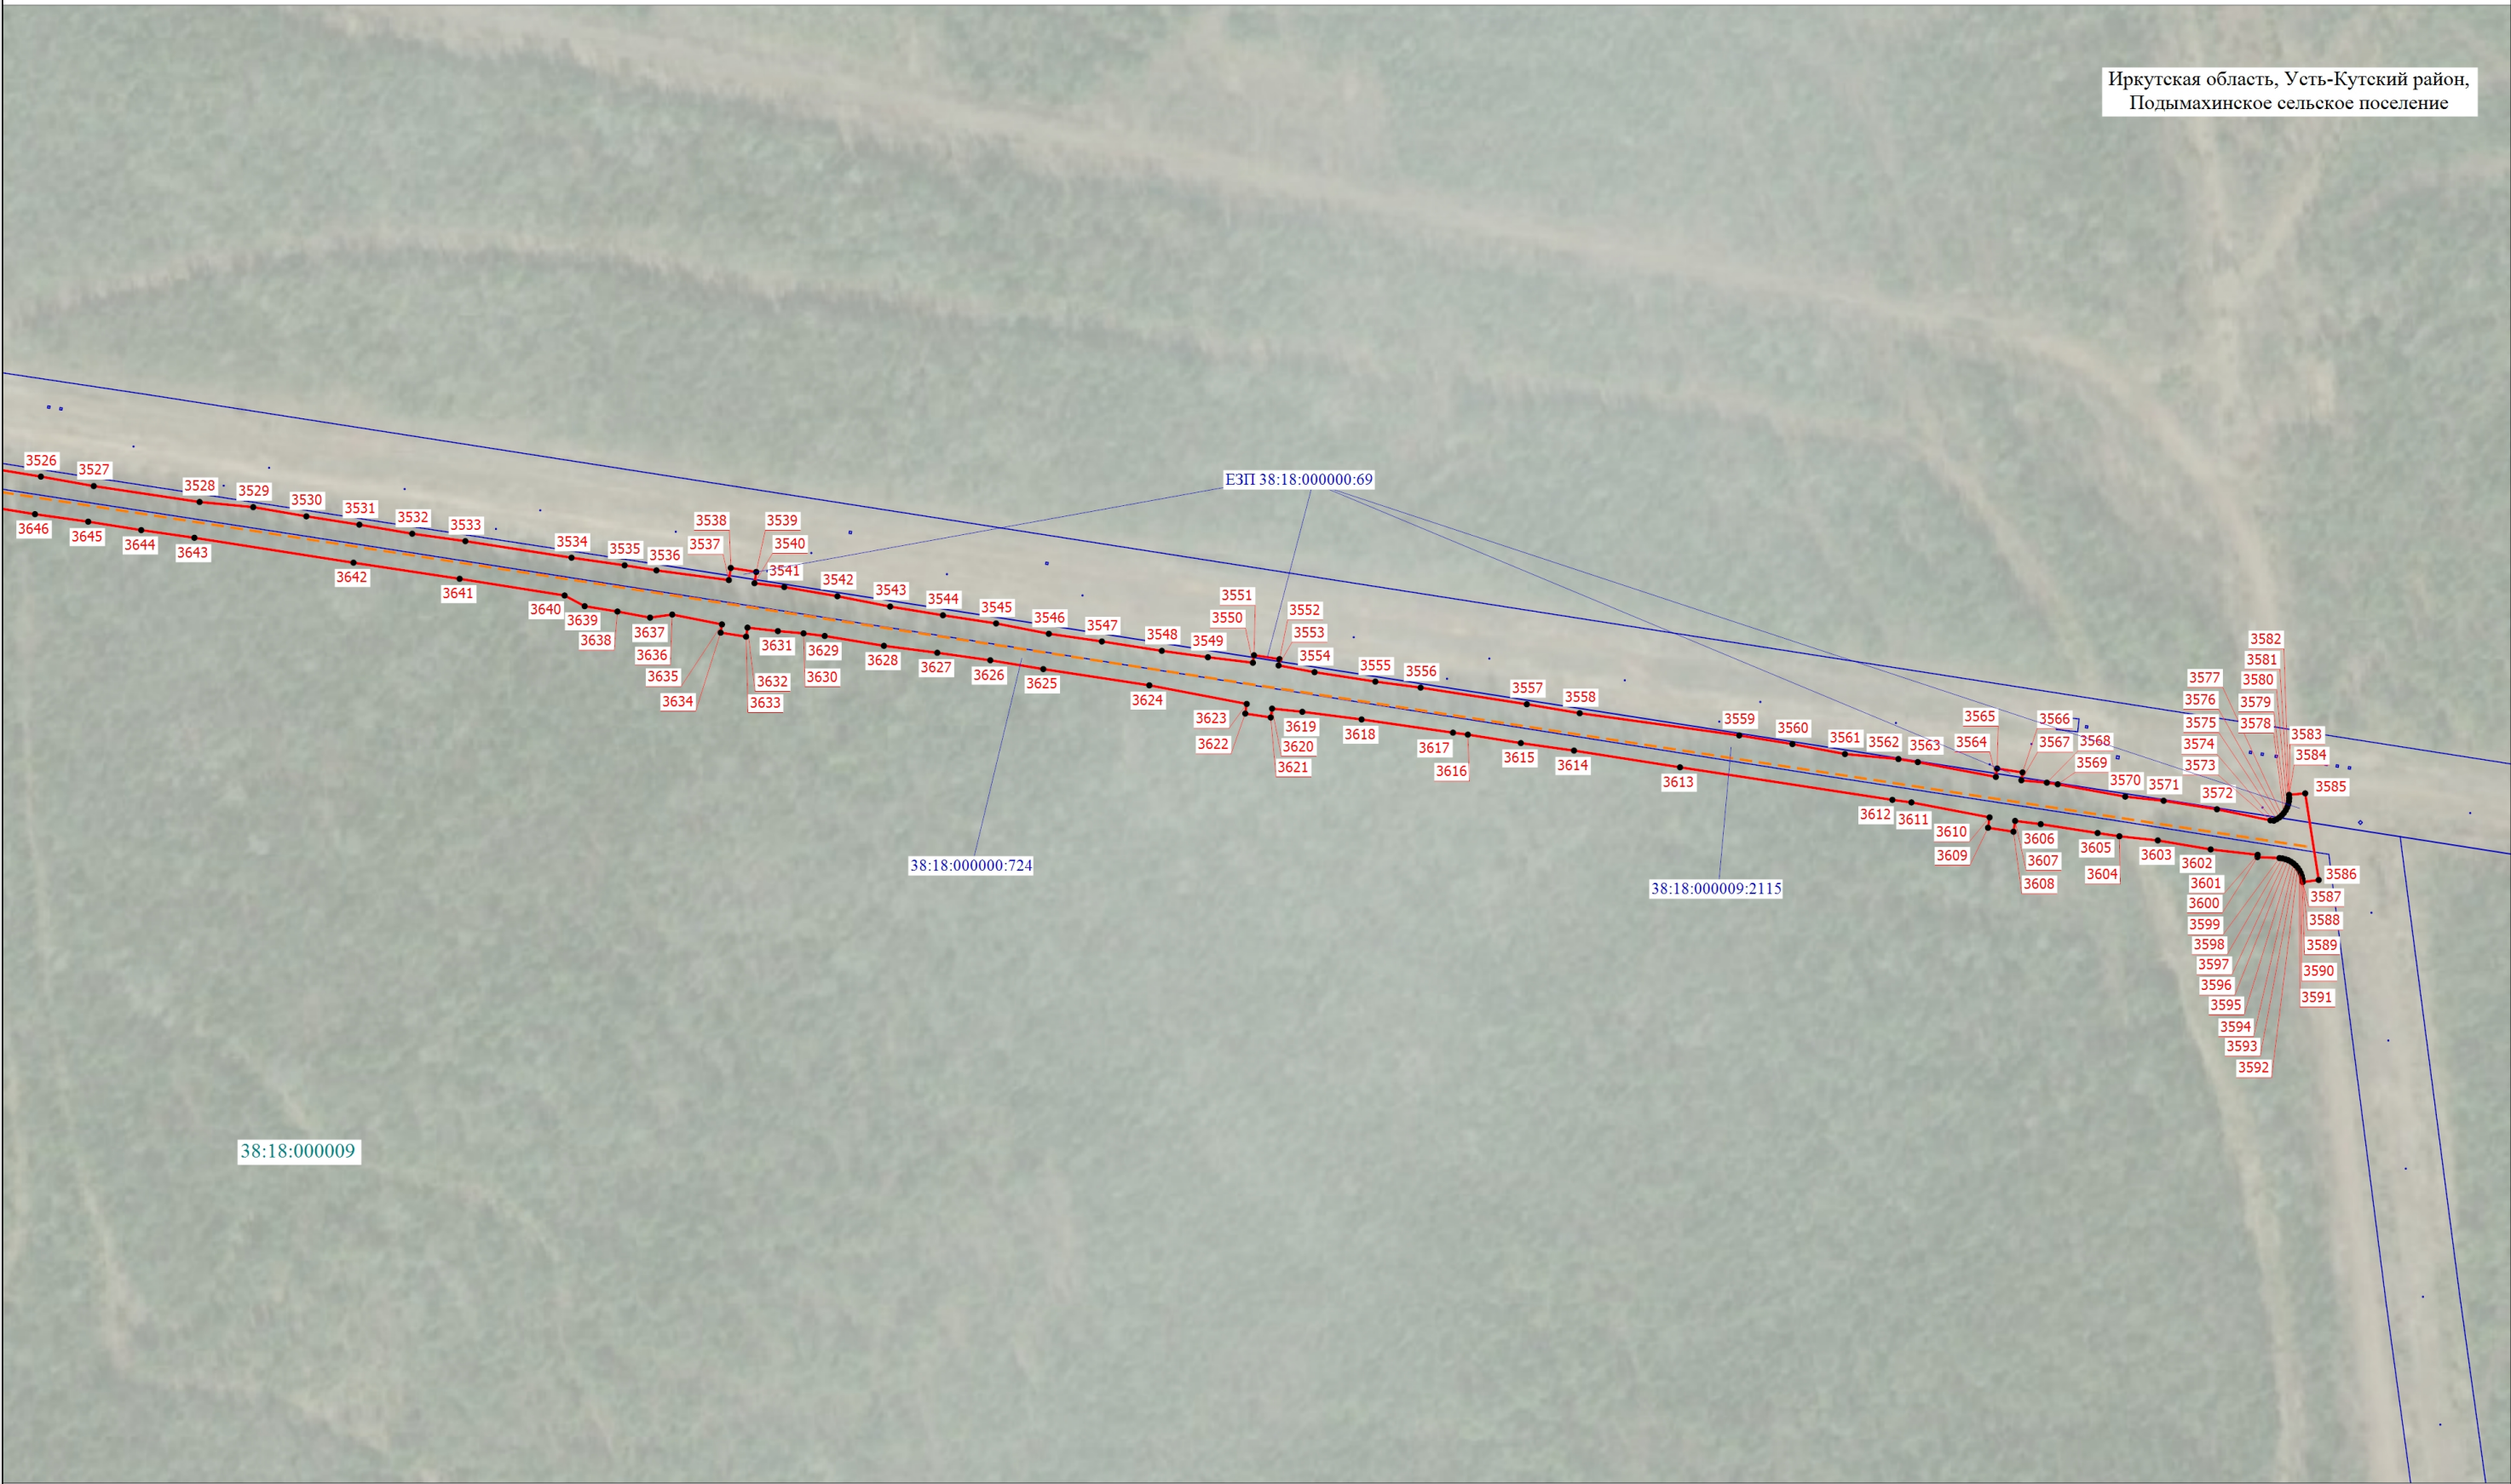

Условные обозначения расположены на основном листе

Масштаб 1:3000